



## 施設位置図

### 管理エリア全域地図

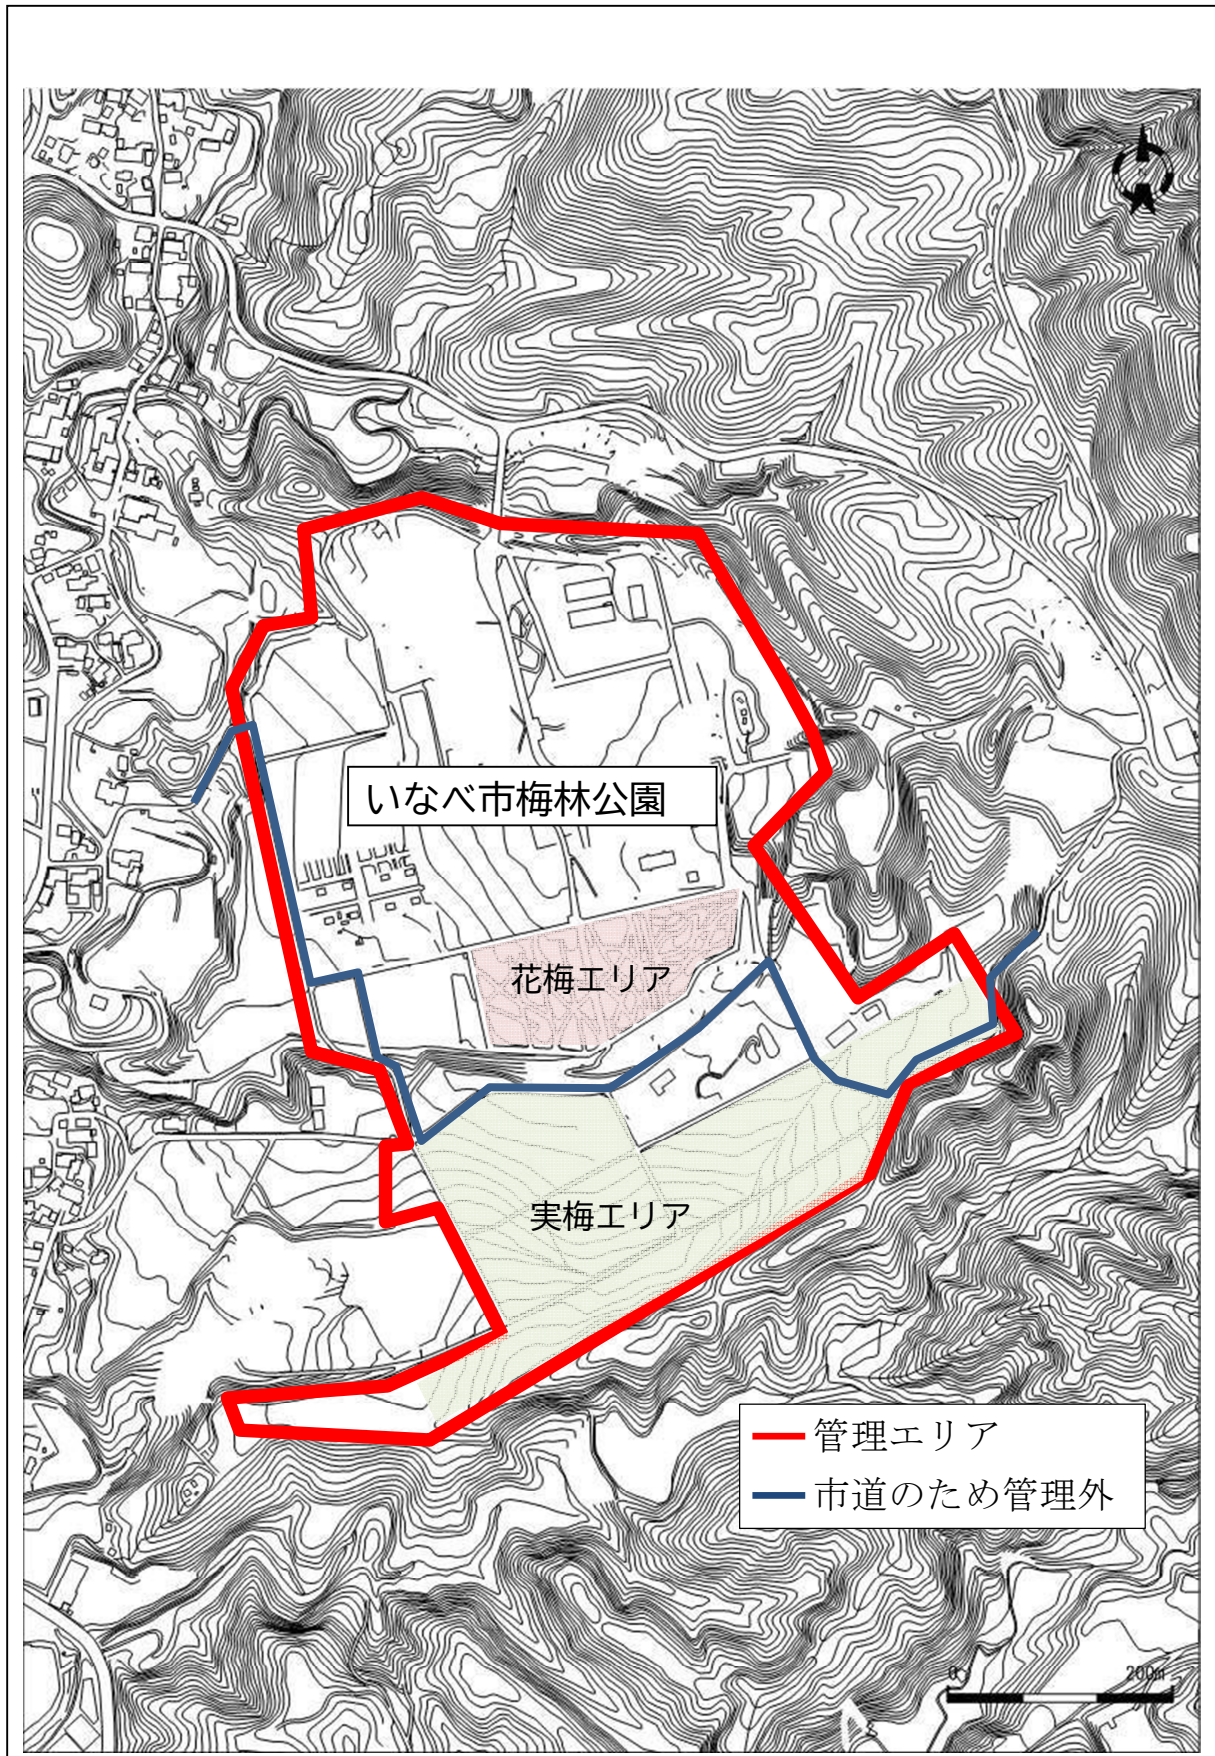



# いなべ市梅林公園 施設配置図

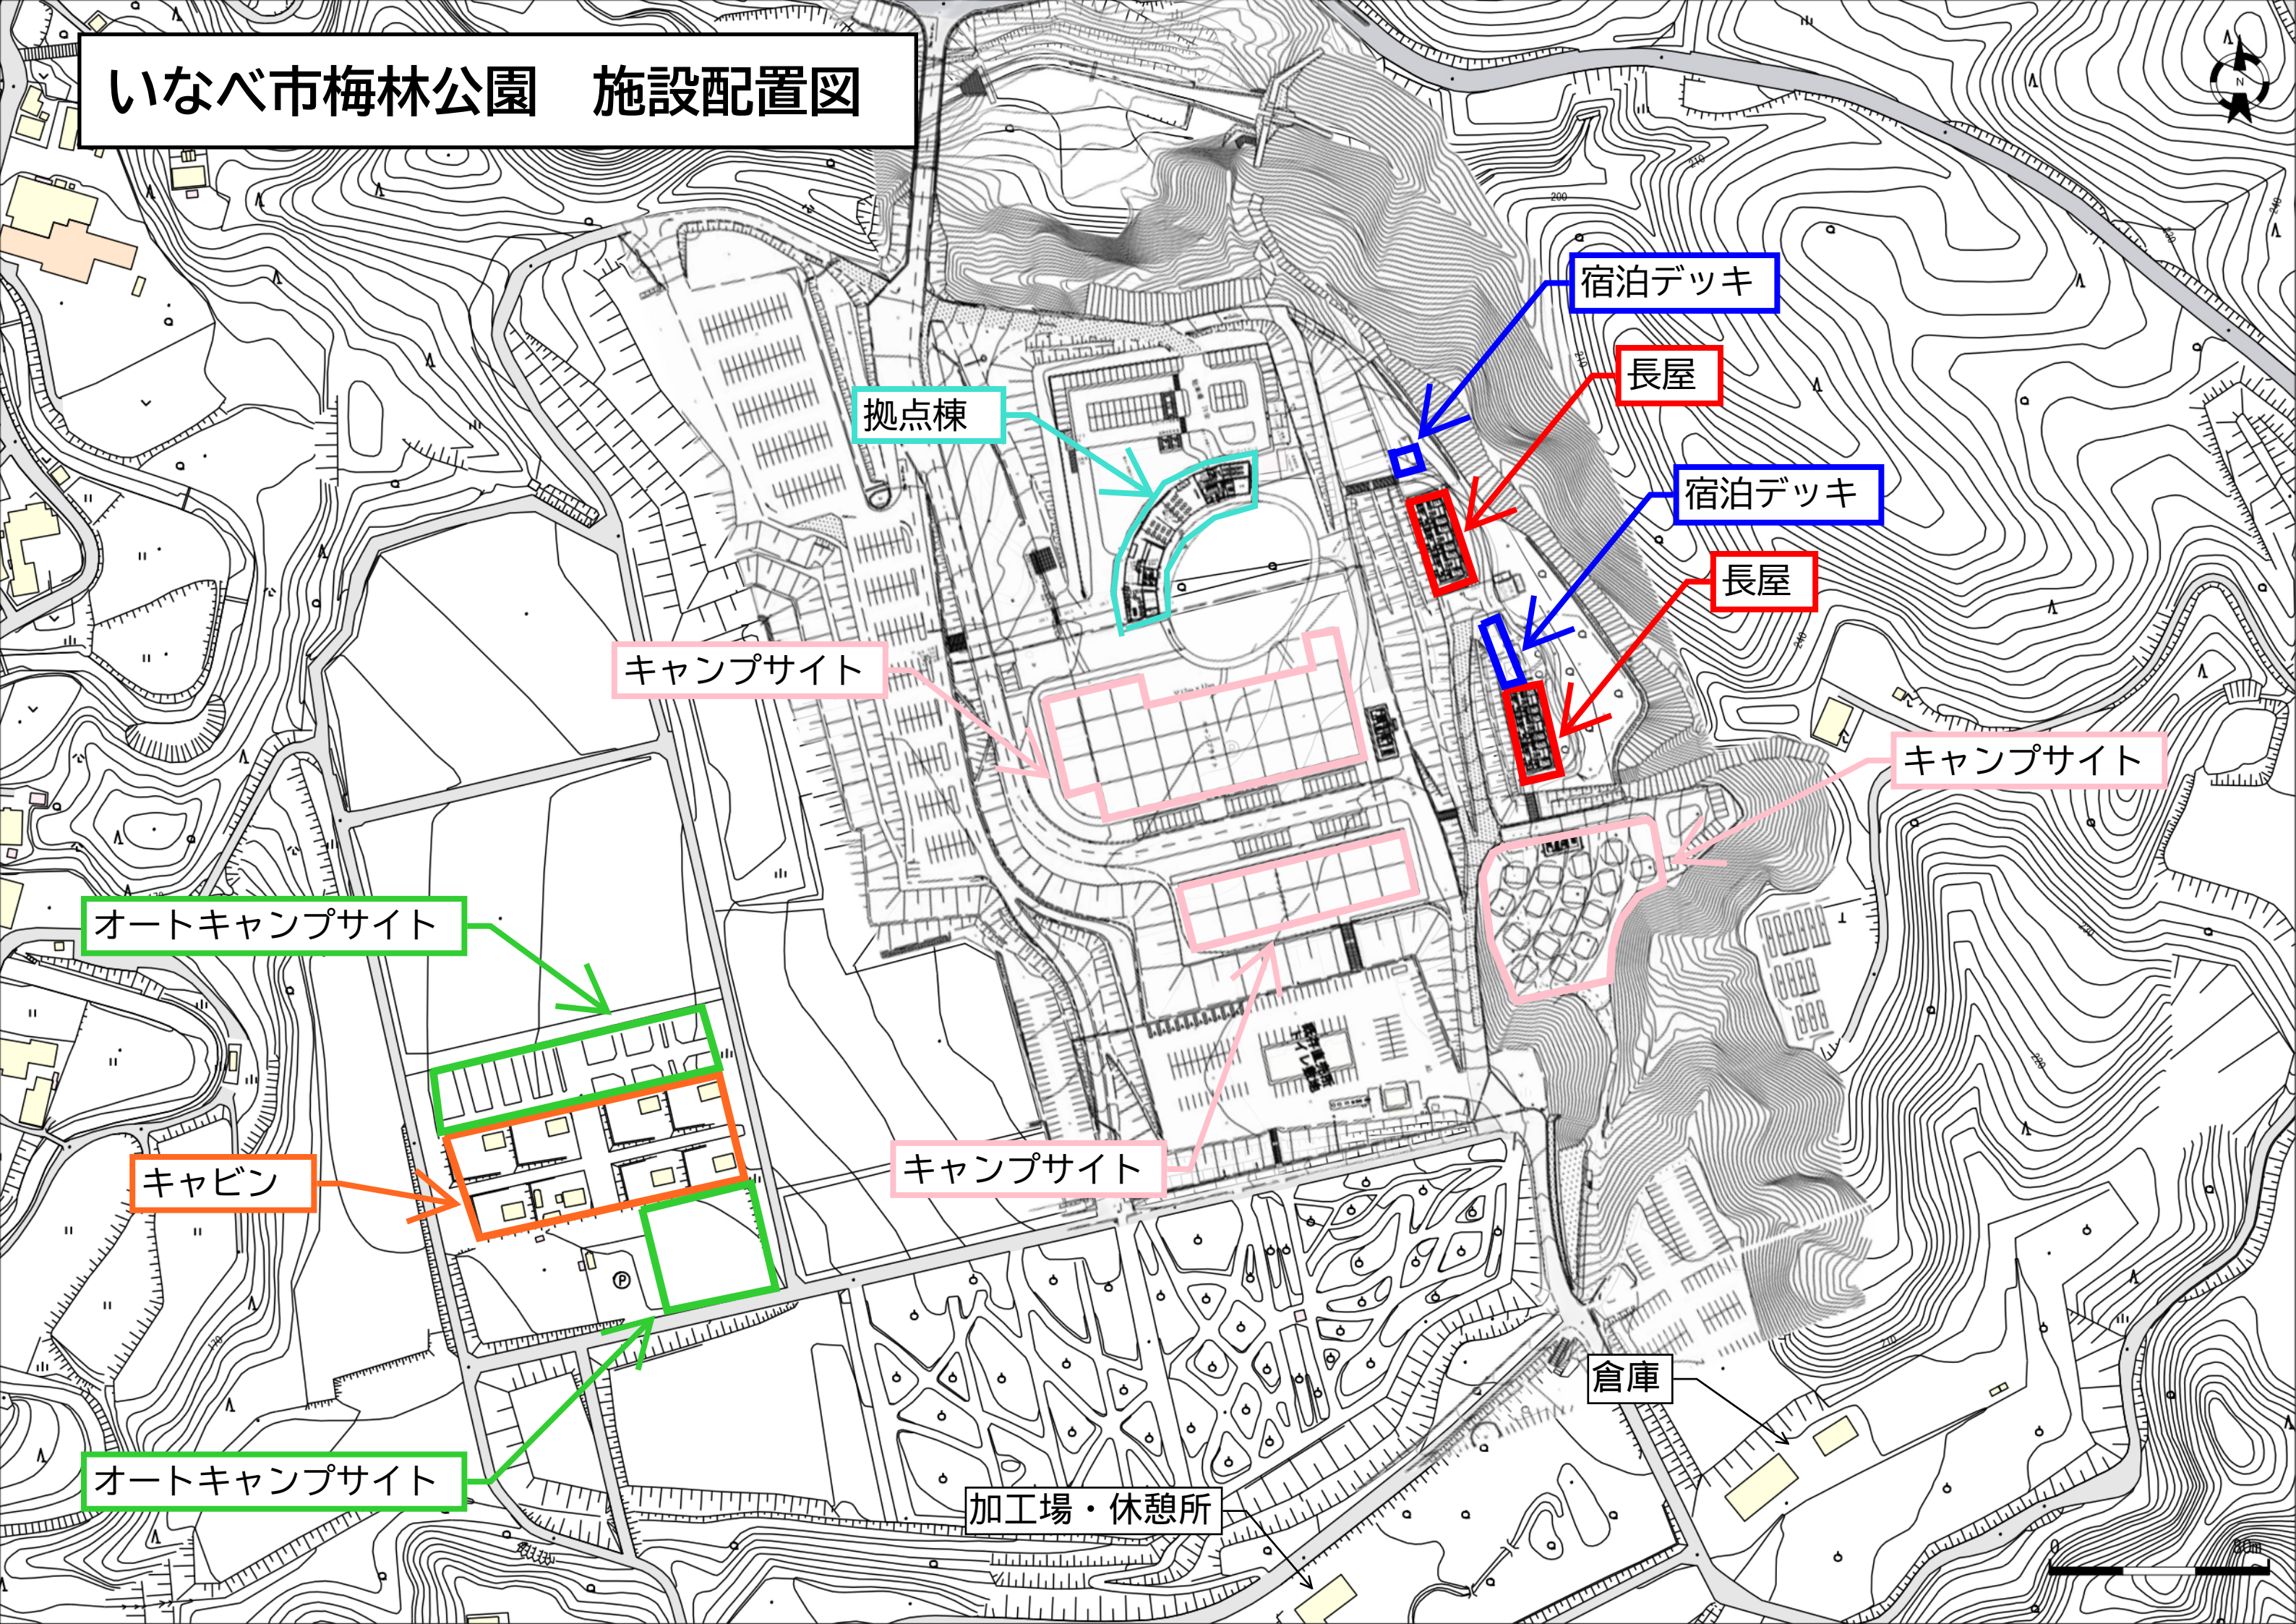

拠点棟

宿泊デッキ

長屋

宿泊デッキ

長屋

キャンプサイト

キャンプサイト

オートキャンプサイト

キャビン

キャンプサイト


オートキャンプサイト

加工場・休憩所

倉庫




The floor plan shows a rectangular building with a central open area and two side wings. The overall dimensions are 6370 units wide and 3640 units high. The plan is divided into sections by grid lines 1-5 horizontally and A-D vertically. Key dimensions include 1820, 973, 1694, 973, and 910 units for the horizontal segments, and 1365 and 3640 units for the vertical segments. A staircase is located in the central area, and a small rectangular feature is labeled 'D27'.

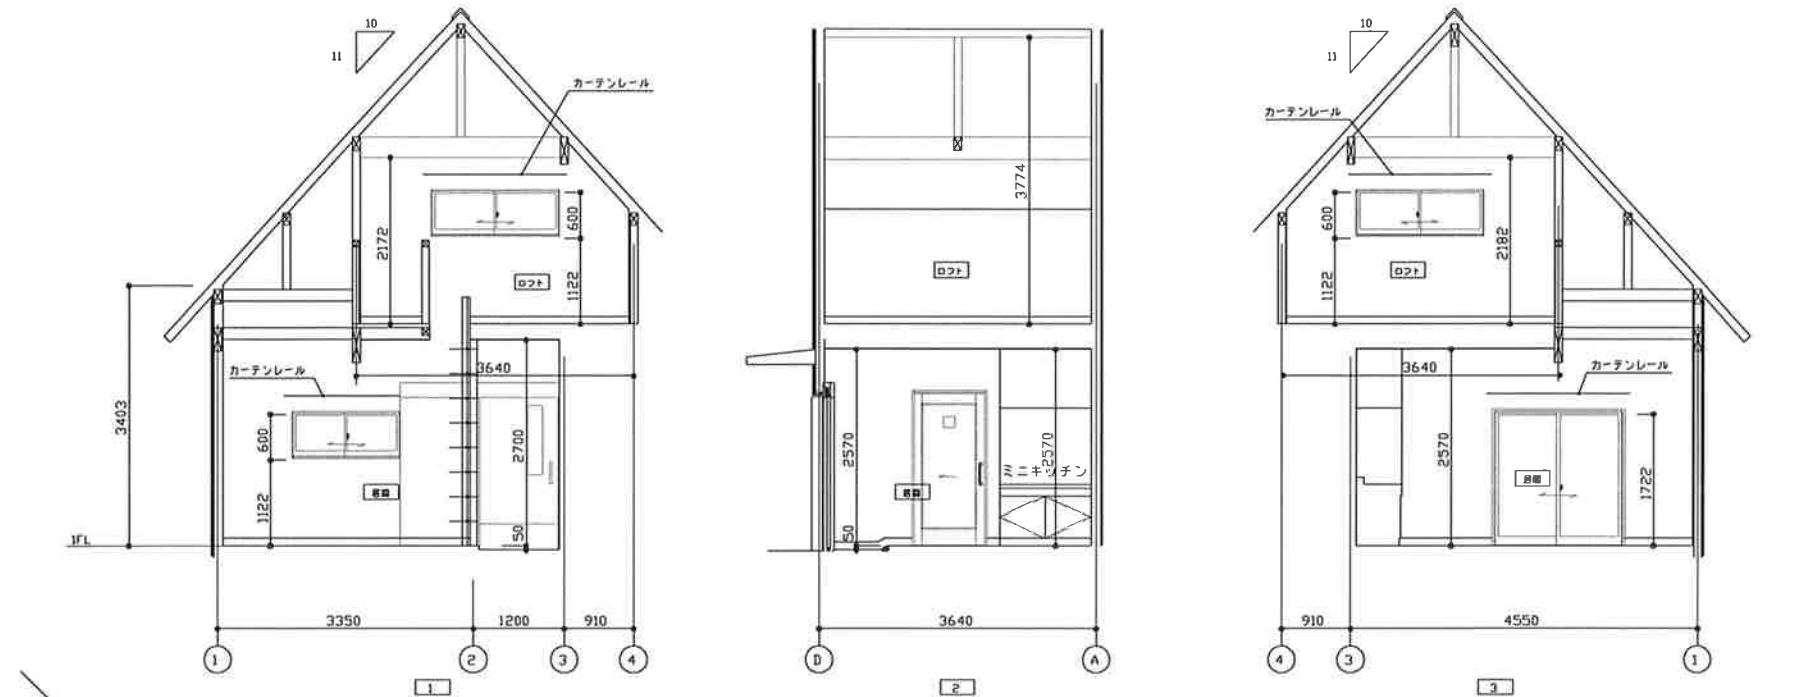


9

# キャビンB図面




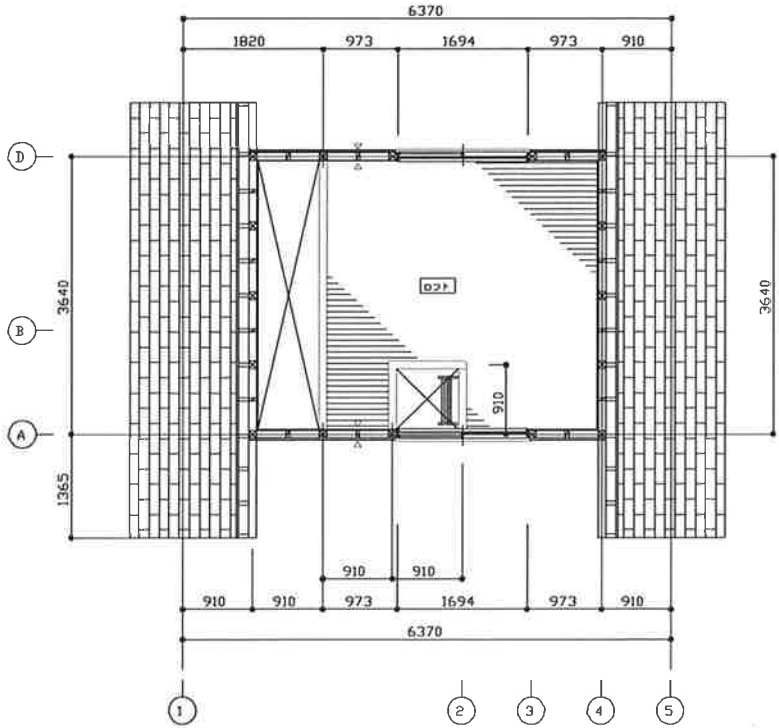


ロフト平面詳細図 1/50


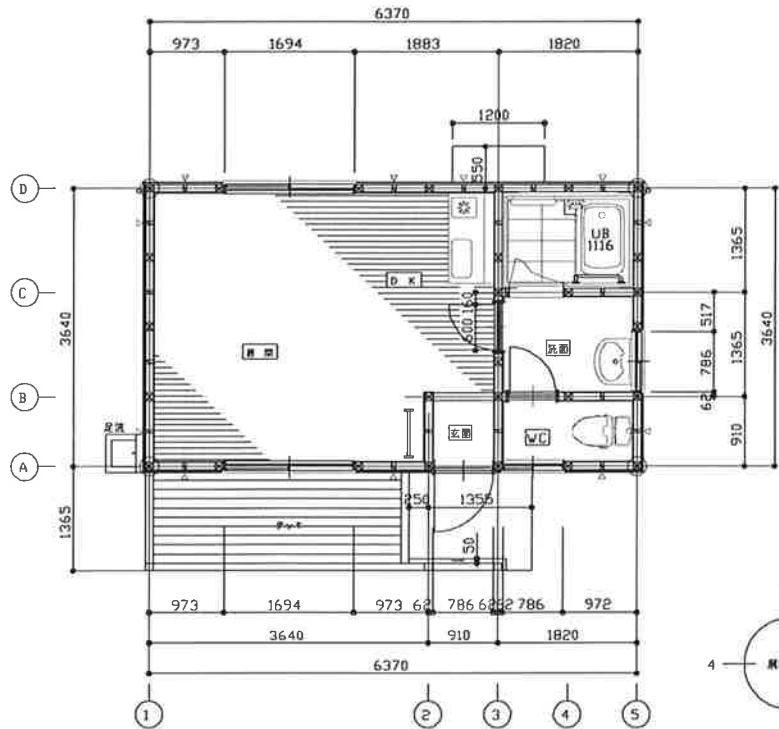


Bタイプ ラウベ1階平面詳細図 1/50


△・・・断かい位置を示す。  
◎・・・通し位置を示す。

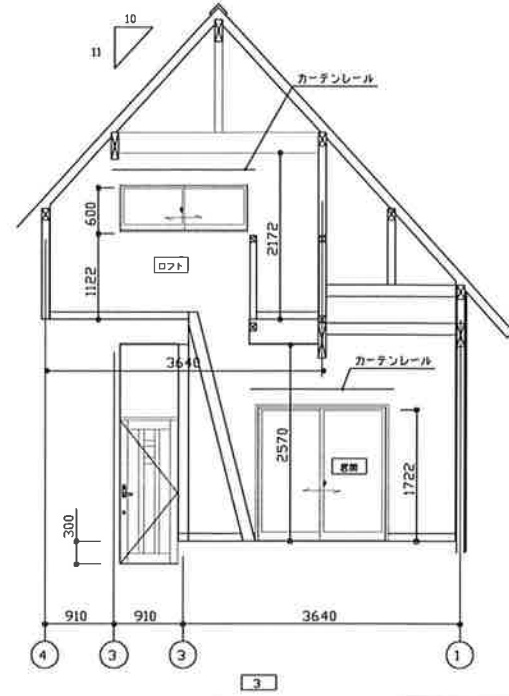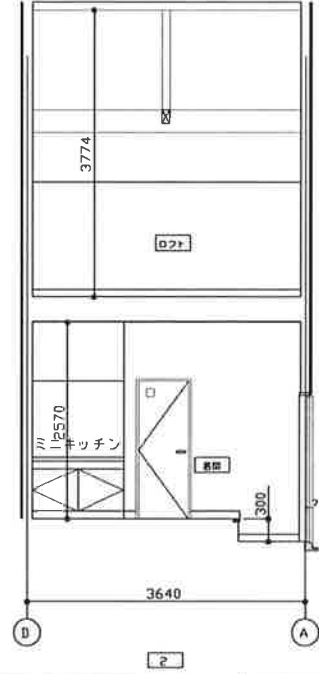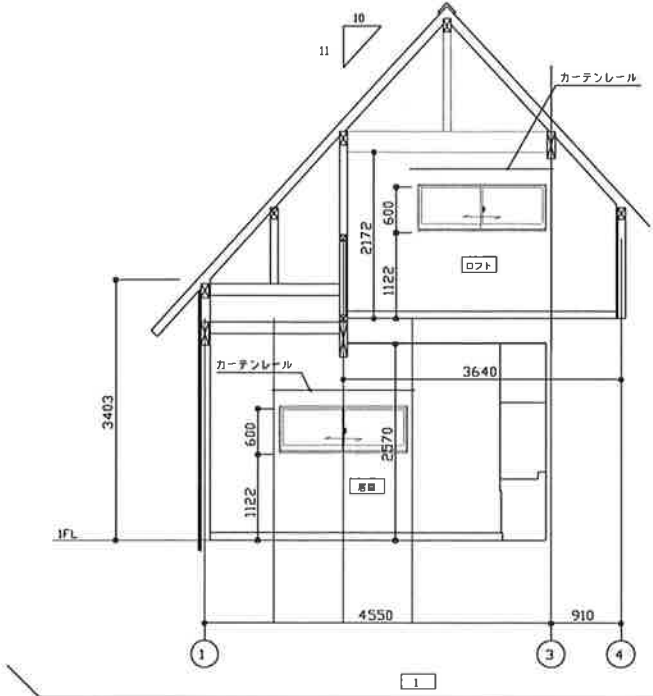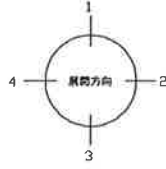

居間・ロフト展開図

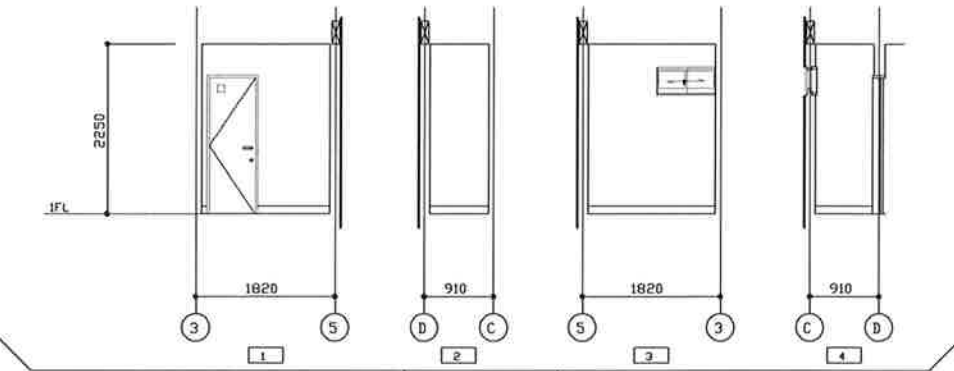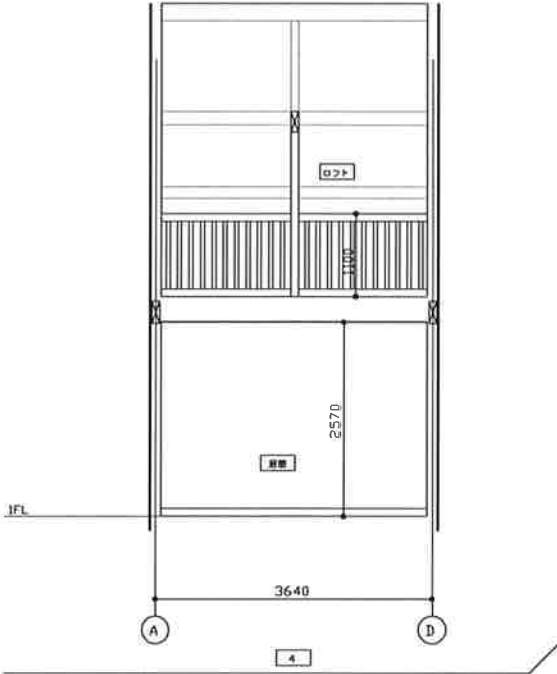

便所展開図

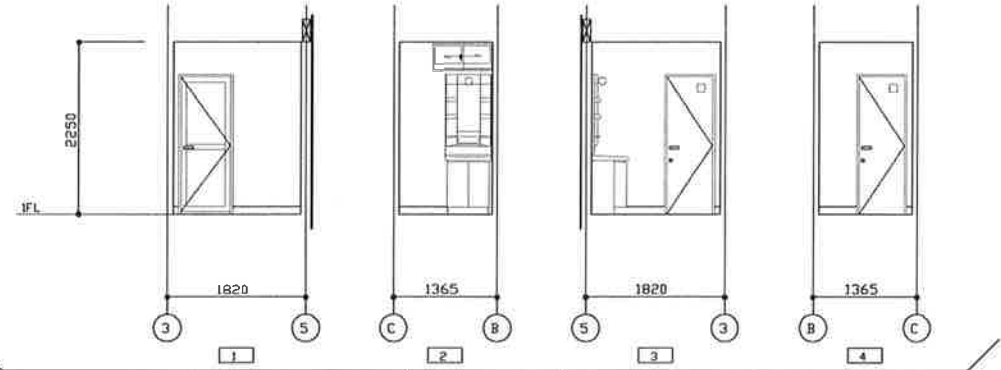


洗面及び脱衣室展開図

(設計変更)			
工事名	平成12年度 やすらぎの交流空間整備事業		
工事場所	藤原町農業公園(梅林公園)		
名称	ラウベBタイプ平面詳細図・展開図		
縮尺	1:50	設計年月日	
工種		設計者	
藤原町	図面番号	A-11	30



## 拠点棟図面

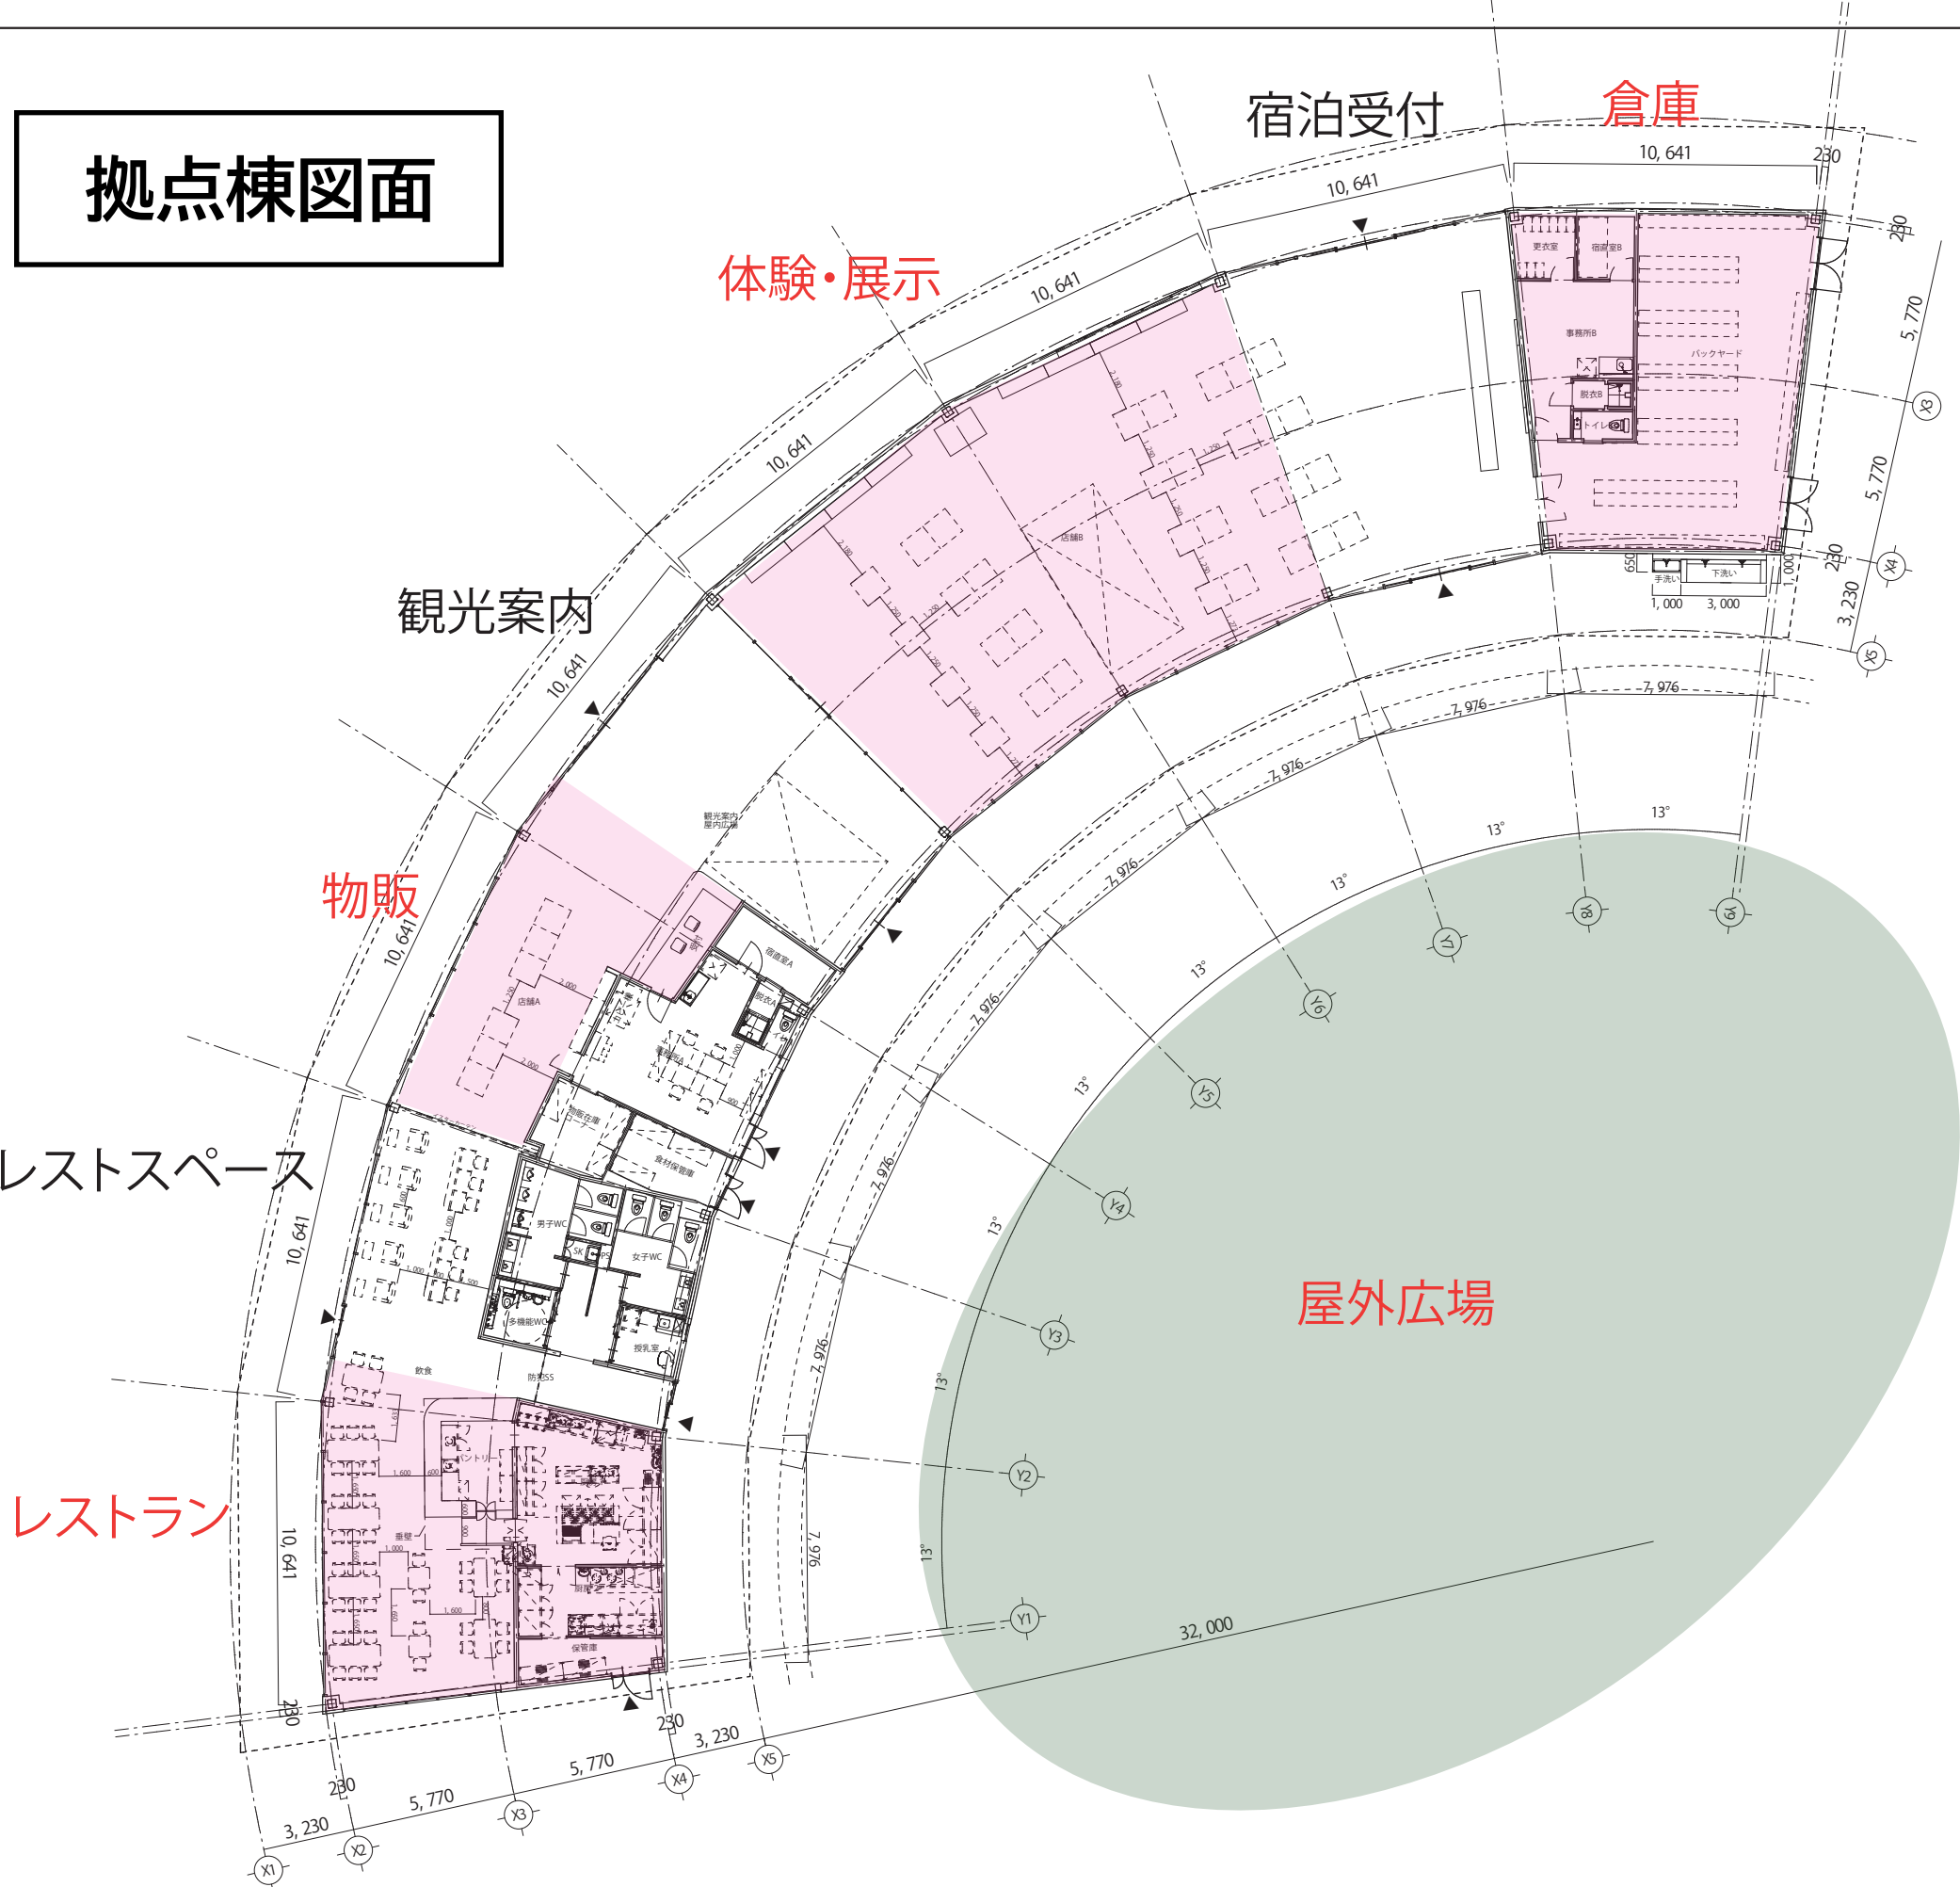



# 長屋図面

