




敷地配置図 A1: S=1/200  
A3: S=1/400

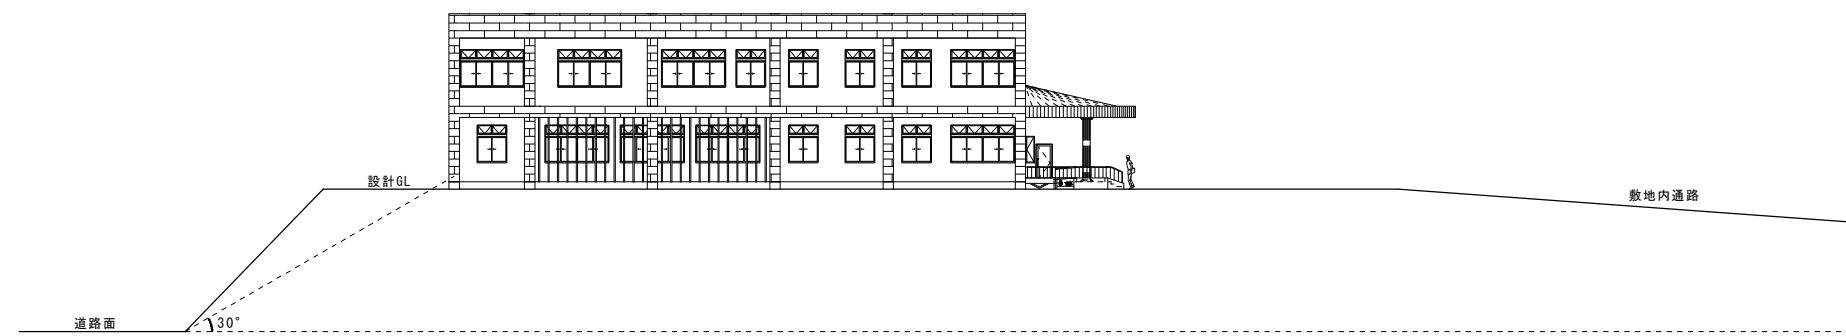

敷地断面図 A1: S=1/200  
A3: S=1/400

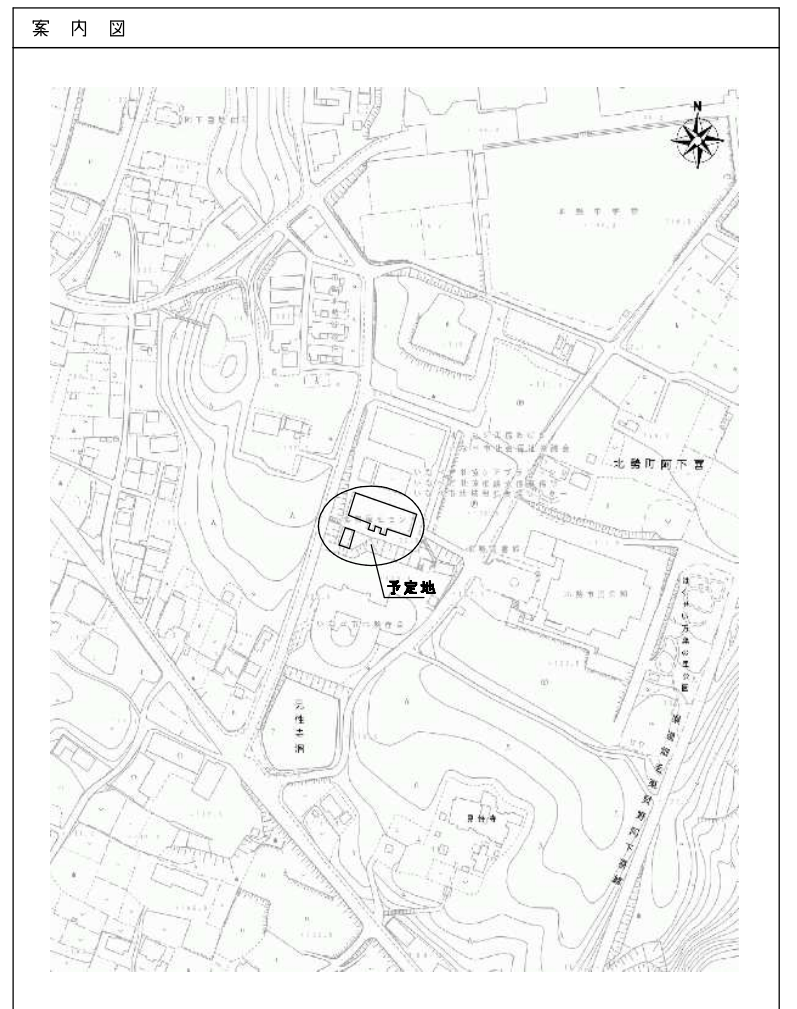

特記:		検印	設計No.	名称	図面No.
			設計 年 月 日	産業振興支援施設新築工事	
			縮尺	図面名	O-1
			S: 1/200 (A1) S: 1/400 (A3)	(参考) 敷地配置図	

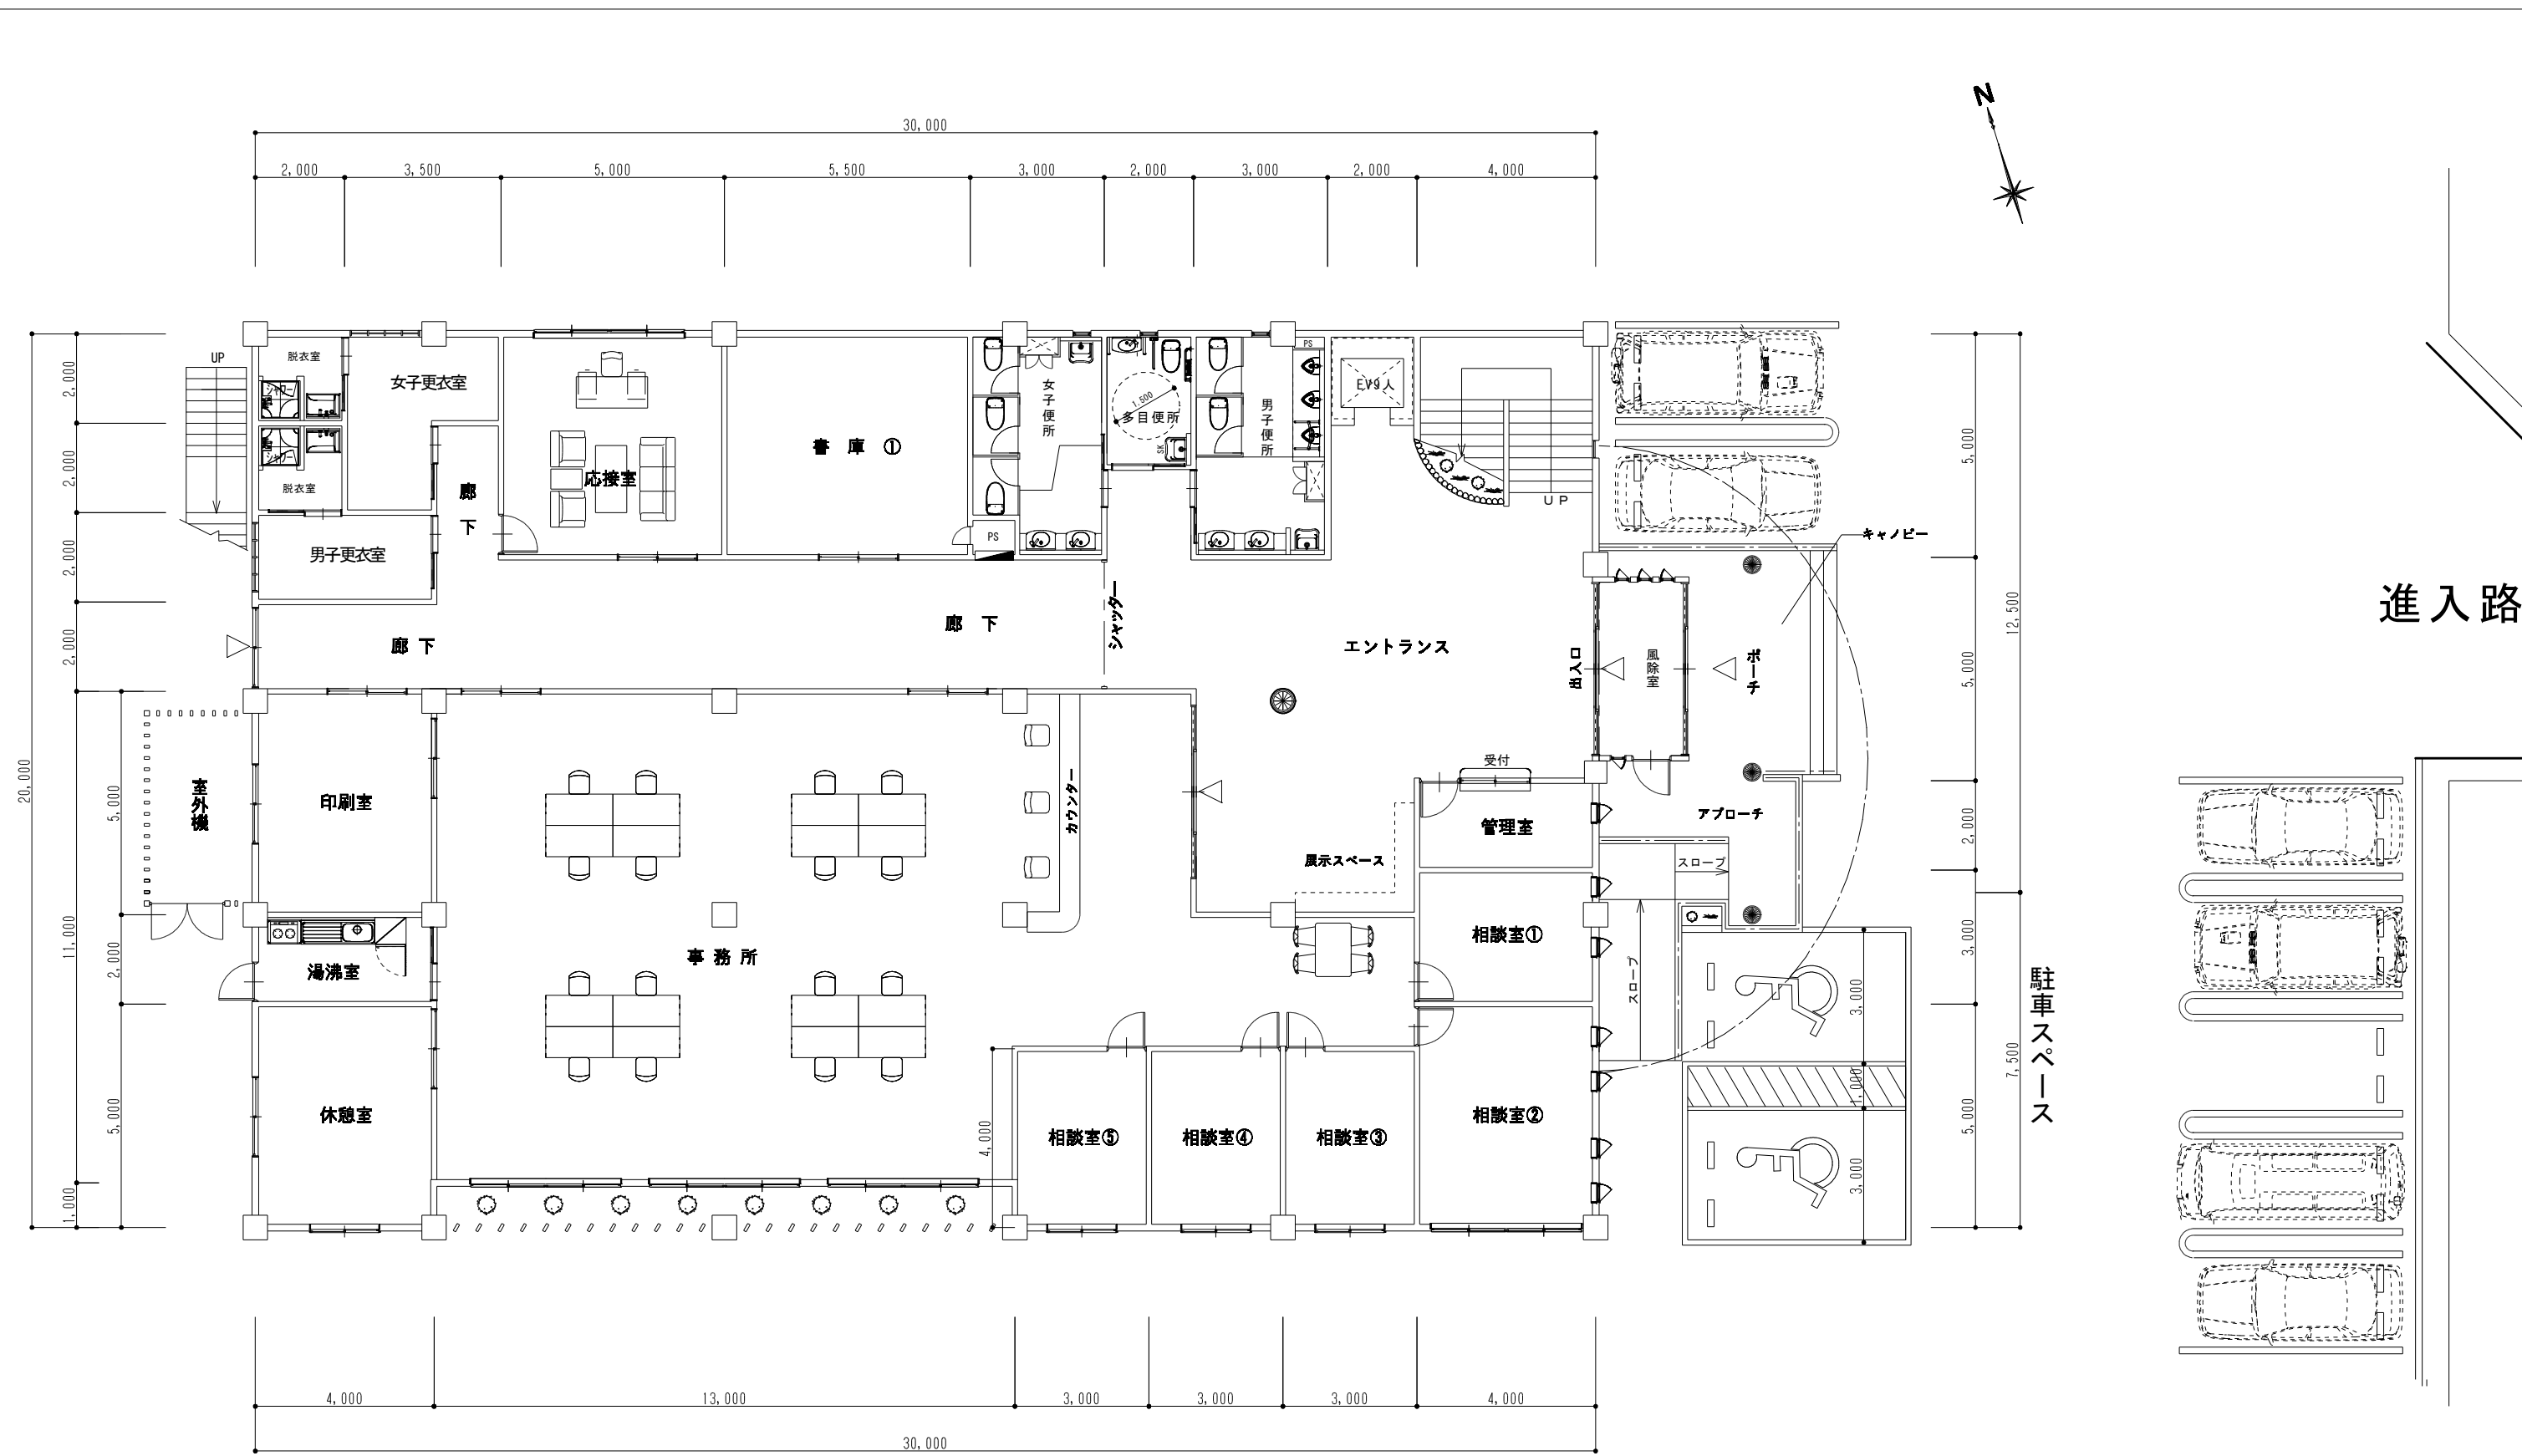

1階平面図 A2 : S=1/100  
A3 : S=1/140

特記：	検印	調査年月日	設計No.	名称
	設計年月日	縮尺	図面名	産業振興支援施設新築工事
	審査年月日	A2 : S=1/100 A3 : S=1/140	(参考) 1階平面計画図	A-1




2階平面図 A2 : S=1/100  
A3 : S=1/140

特記：			検印	調査	年	月	日	設計No.	名称 産業振興支援施設新築工事
				設計	年	月	日		
				審査	年	月	日	縮尺 A2 : S=1/100 A3 : S=1/140	
								図面名 (参考) 2階平面計画図	A-2




南立面图 S:1/100

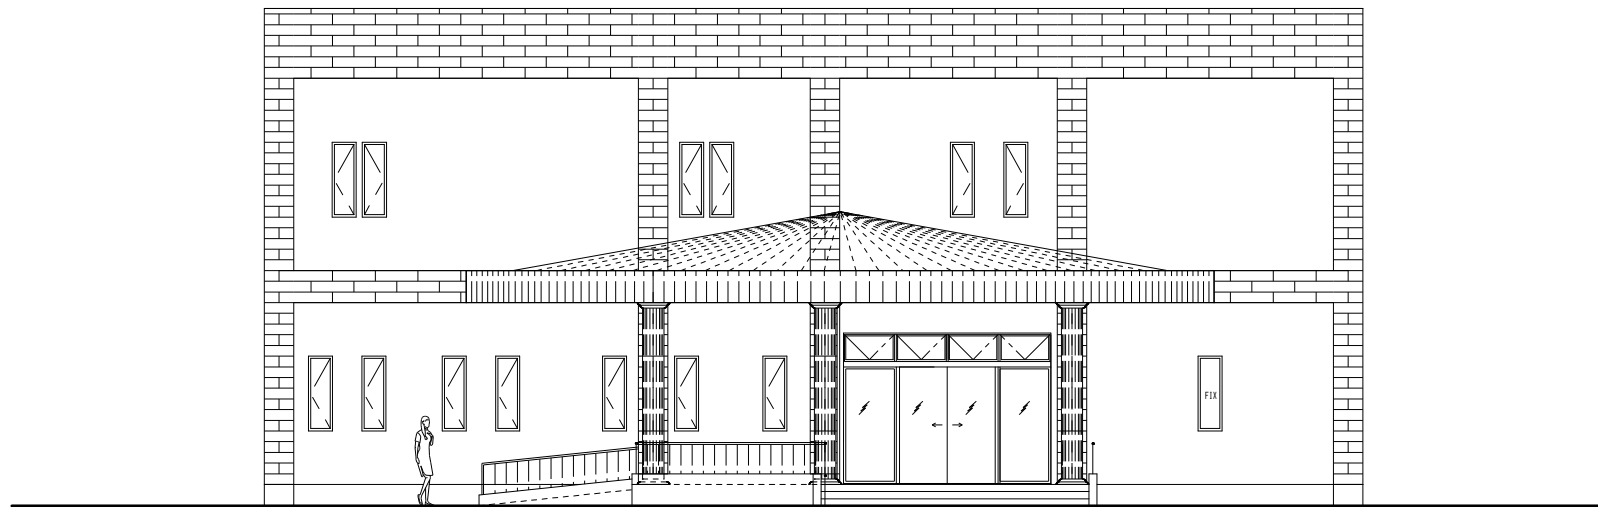


東立面图 S:1/100

特記:		檢印	測量	年 月 日	設計No.	名稱 產業振興支援施設新築工事	圖面No. A-3
			設計	年 月 日	縮尺		
			審查	年 月 日	A2 S:1/100 A3 S:1/141		
						圖面名 (参考) 立面图 1	

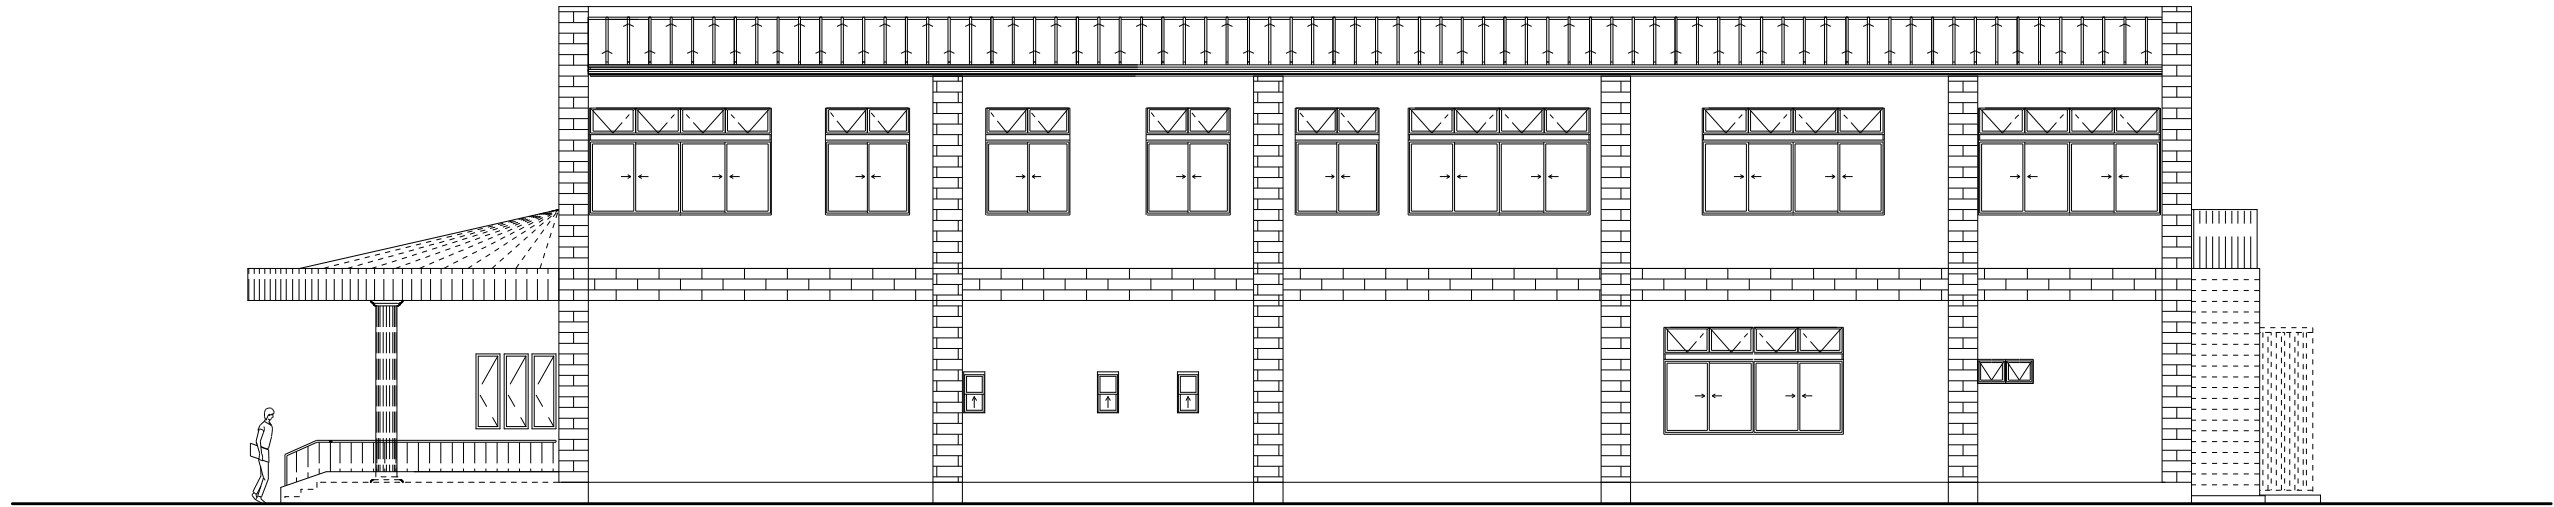

北立面图 S:1/100

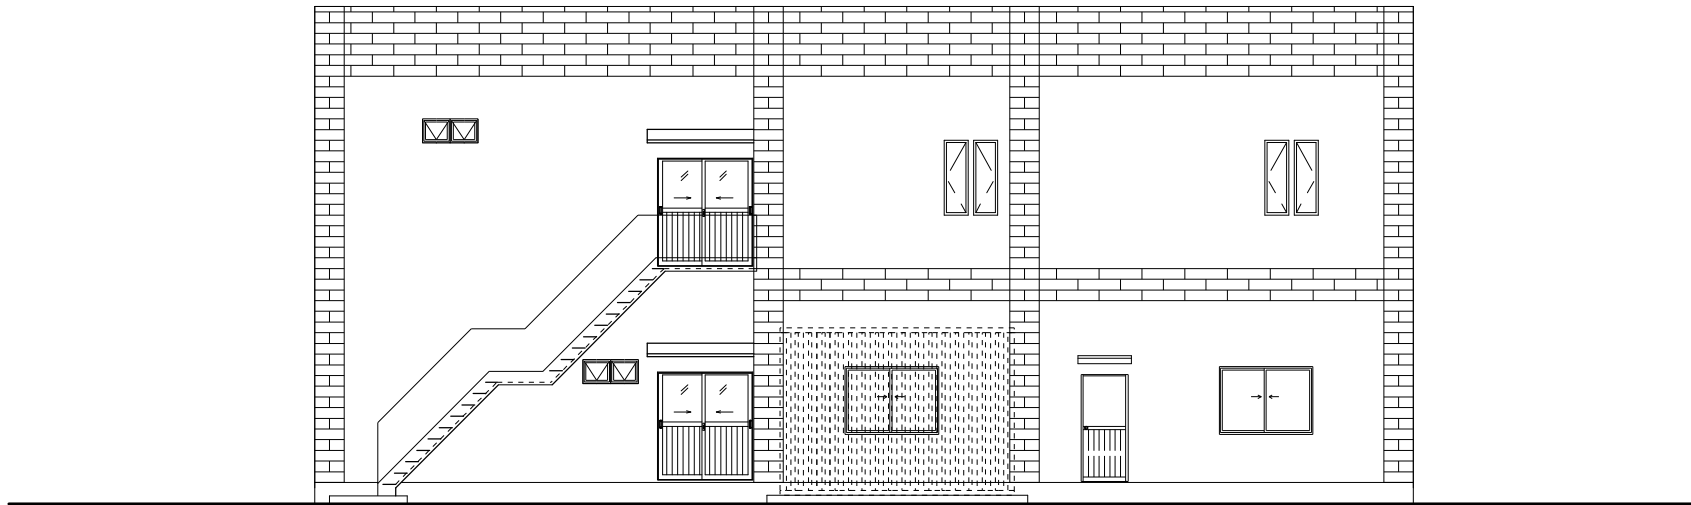

西立面图 S:1/100

特記:		檢印	測量 年 月 日	設計No.	名稱 產業振興支援施設新築工事	圖面No. A-4
			設計 年 月 日	縮尺		
			審查 年 月 日	A2 S:1/100 A3 S:1/141		
					圖面名 (参考) 立面图 2	