いなべ市
旧西藤原小学校解体工事

図面リスト

No.	図　面　名　称	縮　尺	No.	図　面　名　称	縮　尺	No.	図　面　名　称	縮　尺	No.	図　面　名　称	縮　尺
A-00	表紙・図面リスト										
A-01	特記仕様書(1)	—	S-01	校舎棟　補強構造図１	1／60	E-01	校舎棟　照明器具姿図	—	E-31	屋内運動場　火災報知設備・誘導灯設備 平面図	1／200
A-02	特記仕様書(2)	—	S-02	校舎棟　補強構造図２	1／60	E-02	校舎棟　高圧単線結線図	—	E-32	屋内運動場　分電盤結線図	—
A-03	付近見取図・配置図(撤去図・仮設計画図)	1／400	S-03	校舎棟　補強構造図３	1／60	E-03	校舎棟　分電盤結線図	—	E-33	屋内運動場　凡例・照明器具姿図	—
A-04	配置図(外構平面図)・部分平面図	1／200・400	S-04	校舎棟　増築構造図	1／100	E-04	校舎棟　幹線動力設備図－１	1／200	E-34	屋内運動場　機器姿図	—
A-05	外構詳細図	1／20	S-05	校舎棟　増築基礎伏図・梁伏図	1／200	E-05	校舎棟　幹線動力設備図－２	1／200			
A-06	残置杭伏図	1／300	S-06	校舎棟　増築基礎・地中梁リスト	1／100	E-06	校舎棟　１・２階電灯設備図	1／200			
A-07	仕上表（１）	—	S-07	校舎棟　増築柱・大梁・小梁リスト	1／100	E-07	校舎棟　３・Ｒ階電灯設備図	1／200			
A-08	仕上表（２）	—	S-08	校舎棟　増築壁リスト	1／100	E-08	校舎棟　１・２階幹線動力ｺﾝｾﾝﾄ設備図	1／200			
A-09	仕上表（３）	—	S-09	校舎棟　基礎伏図・２階梁伏図	1／200	E-09	校舎棟　３・Ｒ階幹線動力ｺﾝｾﾝﾄ設備図	1／200			
A-10	校舎棟　１・２階平面図	1／200	S-10	校舎棟　３・Ｒ階梁伏図	1／200	E-10	校舎棟　放送設備姿図	—			
A-11	校舎棟　３・Ｒ階平面図	1／200	S-11	校舎棟　基礎リスト	1／100	E-11	校舎棟　時計設備姿図	—	M-01	校舎棟　衛生設備 配置図	1／500
A-12	校舎棟　立面図１	1／200	S-12	校舎棟　柱・大梁・小梁リスト	1／100	E-12	校舎棟　弱電設備系統図	—	M-02	校舎棟　衛生設備 １・２階平面図	1／200
A-13	校舎棟　立面図２	1／200	S-13	校舎棟　壁リスト	1／100	E-13	校舎棟　放送・時計設備 １・２階平面図	1／200	M-03	校舎棟　衛生設備 ３階・屋根平面図	1／200
A-14	校舎棟　矩計図	1／60	S-14	屋内運動場　基礎伏図・１階床伏図	1／200	E-14	校舎棟　放送・時計設備 ３・Ｒ階平面図	1／200	M-04	校舎棟　屋内消火栓設備 系統図	—
A-15	校舎棟　階段詳細図	1／60	S-15	屋内運動場　２階床伏図・屋根伏図	1／200	E-15	校舎棟　TV・電話設備 １・２階平面図	1／200	M-05	校舎棟　便所詳細図	1／100
A-16	校舎棟　１・２階建具伏図	1／200	S-16	屋内運動場　軸組図１	1／200	E-16	校舎棟　TV・電話設備 ３・Ｒ階平面図	1／200	M-06	校舎棟　空調設備 １・２階平面図	1／200
A-17	校舎棟　３・Ｒ階建具伏図	1／200	S-17	屋内運動場　軸組図２	1／200	E-17	校舎棟　自動火災報知設備系統図	—	M-07	校舎棟　空調設備 ３階・屋根平面図	1／200
A-18	校舎棟　建具表１	1／150	S-18	屋内運動場　基礎・地中梁ﾘｽﾄ	1／100	E-18	校舎棟　自動火災報知設備１・２階平面図	1／200	M-08	校舎棟　衛生機器・器具表・空調機器表	—
A-19	校舎棟　建具表２	1／150	S-19	屋内運動場　部材ﾘｽﾄ	1／60	E-19	校舎棟　自動火災報知設備３・Ｒ階平面図	1／200	M-09	校舎棟　機械設備 平面図	1／200
A-20	校舎棟　建具表３	1／150	S-20	屋内運動場　各部配筋詳細図	1／60・100	E-20	校舎棟　電気設備配置図	1／500	M-10	校舎棟　機械設備 給食室詳細図	1／100
A-21	校舎棟　建具表４	1／150				E-21	校舎棟　幹線動力設備・弱電設備 １・２階平面図	1／200	M-11	校舎棟　機械設備 厨房配置図	1／100
A-22	校舎棟　１・２階天井伏図	1／200				E-22	校舎棟　動力設備・弱電設備 ３・Ｒ階平面図	1／200	M-12	屋内運動場　平面図・便所詳細図	1／100・200
A-23	校舎棟　３・Ｒ階天井伏図	1／200				E-23	校舎棟　電灯ｺﾝｾﾝﾄ設備 １・２階平面図	1／200			
A-24	屋内運動場　１階平面図	1／200				E-24	校舎棟　電灯ｺﾝｾﾝﾄ設備 ３・Ｒ階平面図	1／200			
A-25	屋内運動場　２階平面図	1／200				E-25	校舎棟　火災報知設備・防火戸連動制御設備 系統図, 凡例	—			
A-26	屋内運動場　立面図	1／200				E-26	校舎棟　火災報知設備・防火戸連動制御設備 １・２階平面図	1／200			
A-27	屋内運動場　矩計図	1／60				E-27	校舎棟　火災報知設備・防火戸連動制御設備 ３・Ｒ階平面図	1／200			
A-28	屋内運動場　天井伏図	1／200				E-28	屋内運動場　幹線設備・弱電設備平面図	1／200			
A-29	屋内運動場　建具伏図・建具表	1／200				E-29	屋内運動場　電灯ｺﾝｾﾝﾄ設備平面図	1／200			
A-30	渡り廊下　平面図・屋根伏図・断面図	1／100				E-30	屋内運動場　火災報知設備・誘導灯設備 系統図・姿図	—			

表紙共97枚

建築事務所
アトリエ21

解 体 工 事 特 記 仕 様 書

Ⅰ．工事名称　　旧西藤原小学校解体工事
Ⅱ．工事概要
　1　工事場所　　三重県いなべ市藤原町坂本地内
　2　工事内容
　　棟名称　　旧西藤原小学校
　　構　造　　校舎棟：RC造　体育館:S造　　他
　　建築面積　　校舎棟：581.98 ㎡　体育館:686.16 ㎡　他
　　延べ面積　　校舎棟：1678.23 ㎡　体育館:686.26 ㎡　他
　　工事項目　　建物解体

Ⅲ．解体工事仕様
　1　共通仕様
　　図面及び特記仕様書に記載されていない事項は、「三重県公共工事共通仕様書（令和6年7月制定(令和7・8年7月一部改定)）」及び「建築物解体工事共通仕様書　令和4年版）」（以下、「解共仕」という。）による。

　2　特記仕様
　　1)　項目は、番号に○印の付いたものを適用する。
　　2)　特記事項は、○の付いたものを適用する。
　　3)　項目欄に記載の（　）内表示番号は解共仕の該当項目等を示す。

章	項目	特記事項
1 一般共通事項	① 適用基準等	産業廃棄物については、「廃棄物の処理及び清掃に関する法律」、「建設工事に係る資材の再資源化等に関する法律」（以下「建設リサイクル法」という。）に基づき適正に処理すること。
	2　発生材の処理等 (1.3.10) (4.4.1) (5.4.1)	・　本工事は、特定建設資材を用いた建築物等に係る解体工事等であって、その規模が、建設リサイクル法施行令で定める建設工事の規模に関する基準以上の工事であるため、建設リサイクル法に基づき分別解体等及び特定建設資材の再資源化等の実施について適正な措置を講ずることとする。 工事契約後に明らかになったやむをえない事情により、予定した条件により難い場合は、監督員と協議するものとする。
	③ ｺﾌﾞﾘｽ･ﾌﾟﾗｽへの登録	請負金額100万円以上の工事について、受注者は工事着手前に「再生資源利用計画書」及び「再生資源利用促進計画書」を作成し、施工計画書に含めて監督員へ写しを提出するとともに法令等に基づき、再生資源利用計画及び再生資源利用促進計画を工事現場の公衆が見やすい場所に掲げなければならない。 また、工事完了後には「再生資源利用実施書」及び「再生資源利用促進実施書」をすみやかに作成し、監督員へ写しを提出すること。 なお、各計画書及び実施書の作成等は、JACICが運営する「コブリス・プラス」に登録のうえ、行うこと。

分別解体等の方法

工程	作業の有無	分別解体等の方法
建築設備・内装材等	⊙ 有　・　無	・手作業 ⊙手作業、機械作業の併用
屋根ふき材	⊙ 有　・　無	・手作業 ⊙手作業、機械作業の併用
外装材・上部構造部分	⊙ 有　・　無	・手作業 ⊙手作業、機械作業の併用
基礎・基礎ぐい	⊙ 有　・　無	・手作業 ⊙手作業、機械作業の併用
その他（　　）	・ 有　・　無	・手作業 ・手作業、機械作業の併用

引き渡しを要するもの　・　無　　・　金属類　　・　PCB含有物　　・（　　）
現場において再利用を図るもの　　・　有（　　）
特別管理産業廃棄物　　・　有（　　）
　　処理方法（　　５章による　　）
木材の縮減　　・　実施する
　　（最も近い再資源化施設までの距離が50Kmを超える場合等に限る）
再資源化し現場で利用する建設廃棄物　・（　　）
再資源化を図るもの
　⊙ コンクリート塊
　⊙ アスファルトコンクリート塊
　・　建設発生木材
　・　金属類
　・　資源有効利用促進法に基づく指定再資源化製品
　・　資源有効利用促進法に基づく指定再利用促進製品
　・　廃棄物処理法に基づく水銀使用製品産業廃棄物
　・　硬質ポリ塩化ビニル管及び継手
　・　ガラス

4	三重県産業廃棄物税	本工事には産業廃棄物税相当分が計上されていないため、受注者が課税対象となった場合には、完成年度の翌年度の４月１日から８月31日までの間に、別に定める様式に産業廃棄物税納付証明書を添付して、当該工事の発注者に対して、支払請求を行うことができる。なお、この期間を超えて請求することはできない。 また、産業廃棄物処理集計表（マニフェストの数量の集計）を超えて請求することはできない。
5	電気保安技術者 (1.3.3)	・　配置する
6	技能士 (1.6.2)	職種別に可能なものについては積極的に活用のこと
⑦	疑義	設計図書に明記のない場合、または、疑義が生じた場合は、監督員と協議し、その指示を受けてから施工すること。
⑧	施工条件 (1.3.5)	・　監督員と協議し決定する。 施工可能日　⊙ 指定なし　・　一部に土、日曜日、祝祭日施工あり 施工可能時間帯　⊙ 指定なし　・　時　～　時 部位別の施工順序　・　指定なし　・（　　） 工事車両の駐車場　・　指定なし　⊙ 図示（図面番号：A-03　） 資機材置場　・　指定なし　⊙ 図示（図面番号：A-03　）
9	施工数量調査 (1.5.2)	調査範囲　・　指定なし　・　図示（図面番号：　　） 調査方法　・　指定なし　・　図示（図面番号：　　）
10	部分引渡し、部分使用	・部分引渡しあり　・部分使用あり 指定部分（　　） 時期（　　年　月　日～　）
11	猛暑への対策	・本工事は工期に猛暑による作業不能日数を見込んでいる。 1）作業不能日数は、環境省が公表する観測地点（工事場所を所管する建設事務所管内の観測地点とする。なお、伊勢建設事務所管内においては小俣地点、尾鷲建設事務所管内においては尾鷲地点とする。以下観測地点）における WBGT 値（気温、湿度、日射・輻射を考慮した暑さ指数）過去５年分について、本工事の工期に対応する期間（行政機関の休日に関する法律（昭和 63年法律第 91 号）に定める行政機関の休日及び夏季休暇（３日）を除く。）において、８時から17時の間に WBGT 値が31以上となった時間を算定し、日数に換算したものの５年分を平均したもの。 2）気象状況により工期中に発生した猛暑による作業不能日数（当該現場における定時の現場作業時間において、環境省が公表する観測地点等における WBGT 値が31以上となり、かつ受注者が契約工事単位で全作業を中断し、又は現場を閉所した時間を算定し、日数に換算したもの（小数点以下第一位を四捨五入する。））が1）の日数から著しく乖離した場合には、受注者は発注者へ工期の延長変更を協議することができる。 ・本工事は、夏休み等の夏季の一定期間に現場施工の一部が必要となるため、猛暑対策を充分講じることにより、現場作業の安全に配慮し、工事を行うこと。
12	埋蔵文化財調査	埋蔵文化財の調査に協力すること。 ・試掘調査の実施あり（発見された場合、発掘調査等の実施あり） ・発掘調査等の実施あり
⑬	官公庁手続	工事に必要な手続きは受注者が速やかに処理し、この手続きに関する諸費用は受注者負担とする。
⑭	危険災害の防止	1）工事期間中、現場内入場者、近隣居住者および周辺建物に危害を与えぬよう注意すること。万一、紛争が生じた場合は、受注者が誠意をもって解決すること。 なお、近隣等との折衝は、あらかじめその概要を監督員に報告し、その経過については記録し、遅滞なく監督員に報告する。 2）重機搬出入時、発生材搬出時、仮設材搬出入時には、交通整理のための誘導員を配置すること。
⑮	騒音･振動の防止	重機は「低騒音型・低振動型建設機械の指定に関する規定」に基づき指定された建設機械の使用に努めること。
⑯	工事進入路	重機搬出入、産業廃棄物搬出経路については事前に施工計画書を提出し、監督員の承認を得ること。また、工事現場から搬出入する土砂により工事用進入路を汚した場合は、速やかに清掃を行うこと。
117	損傷を与えた場合の対応	解体工事により解体建築物以外の建築物や舗装、樹等に損傷を与えた場合には、監督員に報告するとともに、受注者の責任において原形復旧を行うこと。
⑱	工事写真 (1.2.3)	1）着工前：解体建物・敷地周辺・付近道路・工作物の撮影を行うこと。 2）工事中：営繕工事写真撮影要領（国土交通省大臣官房官庁営繕部監修(令和5年版)）に従い撮影するほか、監督員との協議による。 なお、デジタル工事写真の小黒板情報電子化を行う場合は、「デジタル工事写真の小黒板情報電子化について(令和5年3月1日付け国営建技第14号」による。
⑲	完成写真	1）デジタルカメラで撮影し、全てＬ版相当サイズで印刷する。 （Ａ４版用紙に１ページあたり３枚） 2）全景写真のほか、監督員の指示による。
⑳	事故の発生時	工事施工中に事故が発生した場合には、直ちに監督員に通報するとともに、所定の様式により、工事事故報告書を監督員が指示する期日までに、提出すること。 また、事故発生後の措置について監督員と協議を行うとともに、当該事故に係る状況聴取、調査、検証等に協力すること。
㉑	下請次数制限及び県内（管内）企業優先使用	本工事における下請の次数は、２次までとする。なお、その次数を超える下請契約を締結する場合は、下請契約締結前に書面により発注者の承諾を得ること。 本工事において、下請契約を締結する場合は、当該契約の相手方（２次以下の請負人を含む）を三重県内に本店（建設業法において規定する主たる営業所を含む）を有する者の中から選定するように努めること。また、工事場所を所管する建設事務所管内又は隣接する建設事務所管内に本店（建設業法において規定する主たる営業所を含む）を有する者を優先して選定するよう努めること。なお、県外企業を下請契約の相手方に選定する場合は、下請契約締結前に書面により発注者に報告を行うこと。
㉒	不当介入を受けた場合の措置	暴力団員等による不当介入（三重県公共工事等暴力団等排除措置要綱第２条第１項第14号）を受けた場合の措置について (1)受注者は、暴力団員等（三重県公共工事等暴力団等排除措置要綱第２条第１項第12号）による不当介入を受けた場合は、断固としてこれを拒否するとともに、不当介入があった時点で速やかに三重県警察本部に通報し、捜査上必要な協力を行うこと。 (2)(1)により三重県警察本部に通報を行うとともに、捜査上必要な協力を行った場合には、速やかに発注者に報告すること。発注者への報告は必ず文書で行うこと。 (3)受注者は、暴力団員等により不当介入を受けたことから、工程に遅れが生じる等の被害が生じた場合は、発注者と協議を行うこと。
㉓	主任技術者又は監理技術者	1）技術者要件 工事現場に配置する主任技術者又は監理技術者は、本工事の入札公告で定める技術者要件を満たす者としなければならない。 2）専任を要しない期間 (1) 現場施工に着手するまでの期間 請負契約の締結後、現場施工に着手するまでの期間（現場事務所の設置、資機材の搬入又は仮設工事等が開始されるまでの期間）については、主任技術者又は監理技術者の工事現場への専任を要しない。なお、現場施工に着手する日については、請負契約締結後、監督員との打合せにおいて定める。 (2) 検査終了後の期間 工事完成後、検査が終了し（発注者の都合により検査が遅延した場合を除く。）、事務手続、後片付け等のみが残っている期間については、主任技術者又は監理技術者の工事現場への専任を要しない。なお、検査が終了した日は、発注者が工事の完成を確認した旨、受注者に通知した日とする。
㉔	工事の一時中止	工事の一時中止の取り扱いについては「三重県工事一時中止に係るガイドライン（令和7年7月一部改定 三重県県土整備部）」による。 三重県建設工事契約書（以下、「契約書」という。）第20条の規定により工事の一時中止の通知を受けた場合は、中止期間中における工事現場の維持・管理に関する計画（以下「基本計画書」という。）を発注者に提出し、協議する。 なお、基本計画書には、中止時点における工事の出来形、職員の体制、労務者数、搬入材料及び建設機械器具等の確認に関すること、中止に伴う工事現場の体制の縮小と再開に関すること及び工事現場の維持・管理に関する基本的事項を明らかにする。 工事の施工を一時中止する場合は、工事の続行に備え工事現場を保全すること。
㉕	地下埋設物の確認	中間検査又は完成検査において、地下埋設物の確認を受けること。 確認時期は、監督員と協議し決定する。

建築事務所 アトリエ21
〒511-0205　いなべ市員弁町笠田新田2463
tel:0594-74-2793/fax:0594-74-2893
一級建築士事務所
三重県知事登録　第1-1733号
一級建築士　二井誉史　第301644号

設計番号	2612
設計年月日	2026・09
縮尺	－
工事名称	いなべ市 旧西藤原小学校解体工事
図面名称	特記仕様書(1)
No.	A-01

1 一般共通事項

26 技術検査 (1.7.2)

中間技術検査
実施回数　・（　　）回
実施する段階　・（　　）
実施方法等については、監督員の指示による。

㉗ 社会保険等未加入対策

適用除外でないにも関わらず、社会保険等に未加入である建設業者を下請負人としてはならない。
受注者は、施工体制台帳・再下請負通知書・作業員名簿により下請業者が社会保険等に加入しているかどうかを確認すること。また、発注者が加入状況を証明する書類の提出又は提示を求めた場合、速やかに対応すること。

㉘ 現場での安全確保（自主施工の原則）

受注者は、工事中の適切な安全確保の措置等の一切の手段について、自らの責任において定め、工事を実施すること。
設計図書に明示された施工条件と工事現場が一致せず、安全確保のために指定仮設の変更や計上が必要な場合は、監督員と協議を行い、指示を受けた後、受注者として適切な安全確保の措置を講じたうえで、工事を実施すること。

2 仮設工事

① 仮設トイレ
② 仮囲い

構内既存の施設　・ 利用できる　◉ 利用できない
位置　◉ 図示（図面番号：A-03 ）　・ その他（　　）
仕様　◉ 図示（図面番号：A-03 ）
・ 成形鋼板H=3000　・ 成形鋼板H=2000　・ その他（　　）
・ 設置する。

3 監督員事務所 (2.3.1)

監督員事務所の規模（単位：㎡）

適用					
規模	10程度	20程度	35程度	65程度	100程度

監督員事務所の仕上げ

部位等	仕上げ
床	合板張り又はビニール床シート張り
内壁・天井	合板張り又はせっこうボード張り、合成樹脂エマルション塗り
屋根	塗装溶融亜鉛めっき鋼板又は鉄板張り、調合ペイント塗り

備品等の設置
種類

◉ 机、いす	◉ 書棚	◉ ホワイトボード
◉ 長靴	◉ 雨合羽	◉ 保護帽
◉ 衣類ロッカー	◉ 冷暖房機器	◉ インターネット
・（　　）	・（　　）	・（　　）

数量については、監督員との協議による。

④ 工事用水

構内既存の施設
・ 利用できる（・ 有償　・ 無償）◉ 利用できない
取出位置　・図示（図面番号：　　）

⑤ 工事用電力

構内既存の施設
・ 利用できる（・ 有償　・ 無償）◉ 利用できない
本工事で新規受電または既設電気回路に接続し、通電した時から、工事に起因する電力料金は、本工事に含まれる。

⑥ 騒音・粉じん等の対策 (2.2.1)

◉ 設ける　・ 防音パネル　◉ 防音シート　・ 養生シート
適用範囲、高さ等　図示（図面番号：A-03 ）
・ 設けない

7 山留めの撤去

鋼矢板等の抜き後の処理
・砂充填　・（　　）

⑧ 仮設鉄板敷

・工事用進入路の養生として、鉄板(t=22)を敷き、養生を行うこと。
位置 ◉図示（図面番号：A-03 ）

⑨ 散水養生

解体作業時には粉塵等の飛散を防ぐため、散水養生を行うこと。

⑩ 足場等

足場を設ける場合には、「手すり先行工法に関するガイドライン」によるものとし、足場の組立て、解体又は変更の作業は、同ガイドラインの別紙１「手すり先行工法による足場の組立て等の作業に関する基準」における２（１）の手すり据置き方式又は（2）手すり先行専用足場方式により行うこと。
高さが5m以上の箇所での作業を行う場合、労働安全衛生規則の各規程により使用する要求性能墜落制止用器具はフルハーネス型とし、「墜落制止用器具の規格」（平成31年1月25日厚生労働省告示第11号）によるものとする。

3 解体施工

1 浄化槽、排水槽等 (3.2.1)

汚水、汚物の回収、洗浄、消毒等
・ 行う　・ 行わない

2 ｵｲﾙﾀﾝｸ、ｻｰﾋﾞｽﾀﾝｸ配管内等 (3.2.1)

廃油の回収、洗浄等
・ 行う　・ 行わない

③ 杭の撤去 (3.9.2)

杭の撤去
・ 行う　◉ 行わない
解体方法
・ 引抜き工法（・ 振動　・ ケーシング　・（　　））
・ 破砕　・ 図示（図面番号：　　）
引き抜いた杭の処理　・ 図示（図面番号：　　）

4 さく、照明設備等 (3.10.1)

さく、照明設備等の付属物の解体　・図示（図面番号：　　）

5 樹木等 (3.11.1)

樹木の伐採抜根及び移植　・図示（図面番号：　　）

6 地下埋設物及び埋設配管 (3.12.1)

地下埋設物及び埋設配管の解体
・ 図示（図面番号：　　）

⑦ 解体撤去後の整地 (3.13.1)

・ 砕石(C-40)にて周辺地盤面まで埋め戻すこと。
◉ 再生クラッシャラン(RC-40)にて周辺地盤面まで埋め戻すこと。
・ 山砂にて周辺地盤面まで埋め戻すこと。

4 建設廃棄物の処理

1 再資源化等 (4.4.1)

中間処理施設　・図示（図面番号：　　）
再資源化施設　・図示（図面番号：　　）

2 産業廃棄物広域認定制度 (4.4.2)

特例による広域的処理
・ 図示（図面番号：　　）

3 最終処分 (4.4.3)

最終処分する廃棄物　・（　　）
最終処分場　・（　　）

4 処理に注意を要する建設廃棄物 (4.5.1)

建設廃棄物の種類	処理方法
・ＣＣＡ処理木材	
・ひ素、カドミウム含有石膏ボード	
・上記以外の石膏ボード	・埋立処分（管理型最終処分場） ・再資源化

5 水銀使用製品産業廃棄物

・ 蛍光ランプ　・ ＨＩＤランプ　・（　　）
「水銀廃棄物ガイドライン」（第4版）（令和7年3月　環境省環境再生・資源循環局廃棄物規制課）に基づき適切に処理すること。

6 水銀含有ばいじん等

・ 燃え殻　・ 鉱さい　・ ばいじん　・ 汚泥
・ 廃酸　・ 廃アルカリ
「水銀廃棄物ガイドライン」（第4版）（令和7年3月　環境省環境再生・資源循環局廃棄物規制課）に基づき適切に処理すること。

5 特別管理産業廃棄物の処理

1 施工計画調査 (5.1.2)

・ 特別管理産業廃棄物の分析調査
調査範囲　図示（図面番号：　　）

2 PCBを含む機器類 (5.4.1)

・ 微量ＰＣＢ、ＰＣＢ含有シーリング材の分析調査
調査範囲　図示（図面番号：　　）
・ ＰＣＢ含有シーリング材の撤去　・行う

3 廃油、廃酸、廃アルカリの処理の有無 (5.4.1)

・ 廃油　適用箇所　図示（図面番号：　　）
・ 廃酸　適用箇所　図示（図面番号：　　）
・ 廃アルカリ　適用箇所　図示（図面番号：　　）

4 ダイオキシン類 (5.4.1)

・ サンプリング調査　調査範囲　図示（図面番号：　　）
解体方法及び処分方法
・（　　）　・ 図示（図面番号：　　）

5 水銀を含む特別管理産業廃棄物

・ 鉱さい　・ ばいじん　・ 汚泥　・ 廃酸　・ 廃アルカリ
「水銀廃棄物ガイドライン」（第4版）（令和7年3月　環境省環境再生・資源循環局廃棄物規制課）に基づき適切に処理すること。

6 廃水銀等

・ 廃水銀（特定施設において生じたもの）　・ 廃水銀化合物
・ 廃水銀（水銀使用製品が産業廃棄物となったもの等から回収したもの）
「水銀廃棄物ガイドライン」（第4版）（令和7年3月　環境省環境再生・資源循環局廃棄物規制課）に基づき適切に処理すること。

6 石綿含有建材の除去及び処理

1 施工調査 (1.4.1)

石綿含有建材の事前調査
工事着手に先立ち、石綿含有建材の使用について、目視、設計図書及び貸与資料等により書面調査及び現地調査し、監督職員に報告すること。
調査範囲　（ ・ 設計図書すべて　・ 図示（図面番号：　　））
貸与資料　（ ・ 石綿有無の調査報告書　・　　）
・ 分析による石綿含有建材の調査
分析対象　ｱｽﾌｧﾙﾄﾗｲﾄ、ｱﾓｻｲﾄ、ｱﾝｿﾌｫﾘｲﾄ、ｸﾘｿﾀｲﾙ、ｸﾛｼﾄﾞﾗｲﾄ、ﾄﾚﾓﾗｲﾄ

材料名	定性分析 JIS A 1481-1 JIS A 1481-2	定量分析 JIS A 1481-3 JIS A 1481-4 JIS A 1481-5
	・ 箇所数（　　）	・ 箇所数（　　）
	・ 箇所数（　　）	・ 箇所数（　　）
	・ 箇所数（　　）	・ 箇所数（　　）
	・ 箇所数（　　）	・ 箇所数（　　）

採取箇所　・図示（図面番号　　）　サンプル数　１箇所あたり３サンプル

2 石綿粉じん濃度測定 (6.1.3)

適用	測定名称	測定時期	測定場所	測定箇所数
・	測定１	処理作業前	処理作業室内	計　点
・	測定２		調査対象室外部の付近	計　点
・	測定３	処理作業中	処理作業室内	計　点
・	測定４		負圧・除じん装置の排出吹出し口	出口吹出し風速1m/s以下の位置 計　点
・	測定５		処理作業室外（敷地境界）	計　点
・	測定６	処理作業後（ｼｰﾄ養生中）	処理作業室内	計　点
・	測定７	処理作業後	処理作業室内	計　点
・	測定８	処理作業後（ｼｰﾄ撤去後1週間以降）	調査対象室外部の付近 処理作業室外（敷地境界）	計　点

測定方法

	測定 3	測定 1,2,4,6,7,8	測定 5
メンブレンフィルタ直径(mm)	25	25	47
試料の吸引流量(L/min)	・1 ・（　）	・5 ・（　）	・10 ・（　）
試料の吸引時間(min)	・5 ・（　）	・120 ・（　）	・240 ・（　）

③ 石綿含有吹付け材の除去・処分 (6.3.2) (6.3.3)

除去対象範囲　◉ 図示（図面番号：A-07～09 ）
除去工法　◉解共仕[6.3.2](1)(ｱ)～(ｴ)　・ 図示（図面番号：　　）
除去した石綿含有吹付材等の飛散防止措置
・ 固形化　・ 湿潤化
除去した石綿含有吹付材等の処分
・ 埋立処分（管理型最終処分場）　◉ 中間処理（溶融又は無害化処理）

4 石綿含有保温材等 (6.4.1) (6.4.3)

除去対象範囲　・ 図示（図面番号：　　）
除去方法　・ 解共仕[6.4.1](ｱ)　・ 解共仕[6.4.1](ｲ)
除去した石綿含有保温材等の処分
・ 埋立処分（管理型最終処分場）　・ 中間処理（溶融又は無害化処理）

⑤ 石綿含有成形板 (6.5.1) (6.5.3)

除去対象範囲　◉ 図示（図面番号：A-07～09 ）
処分方法（石綿含有せっこうボード）
・ 埋立処分（管理型最終処分場）
処分方法（石綿含有せっこうボードを除く）
・ 埋立処分（安定型最終処分場）　◉ 中間処理（溶融又は無害化処理）
養生シート等を用いての養生
・ 行う　◉ 行わない

6 石綿含有仕上塗材 (6.6.1) (6.6.4)

除去対象範囲　・ 図示（図面番号：　　）
除去工法　・ 図示（図面番号：　　）
除去した石綿含有仕上塗材等の処分
・ 埋立処分（安定型最終処分場）　・ 中間処理（溶融又は無害化処理）
※汚泥等の安定型産業廃棄物以外の廃棄物に該当する場合は、管理型最終処分場又は遮断型最終処分場で処分すること。

7 除去等作業の結果報告

除去等作業が終了したときは環境省令で定めるところにより、その結果を遅滞なく発注者に書面で報告すること。

7 特殊な建設副産物の処理

1 施工計画調査 (7.1.3)

・ 特殊な建設副産物の調査
調査範囲　図示（図面番号：　　）

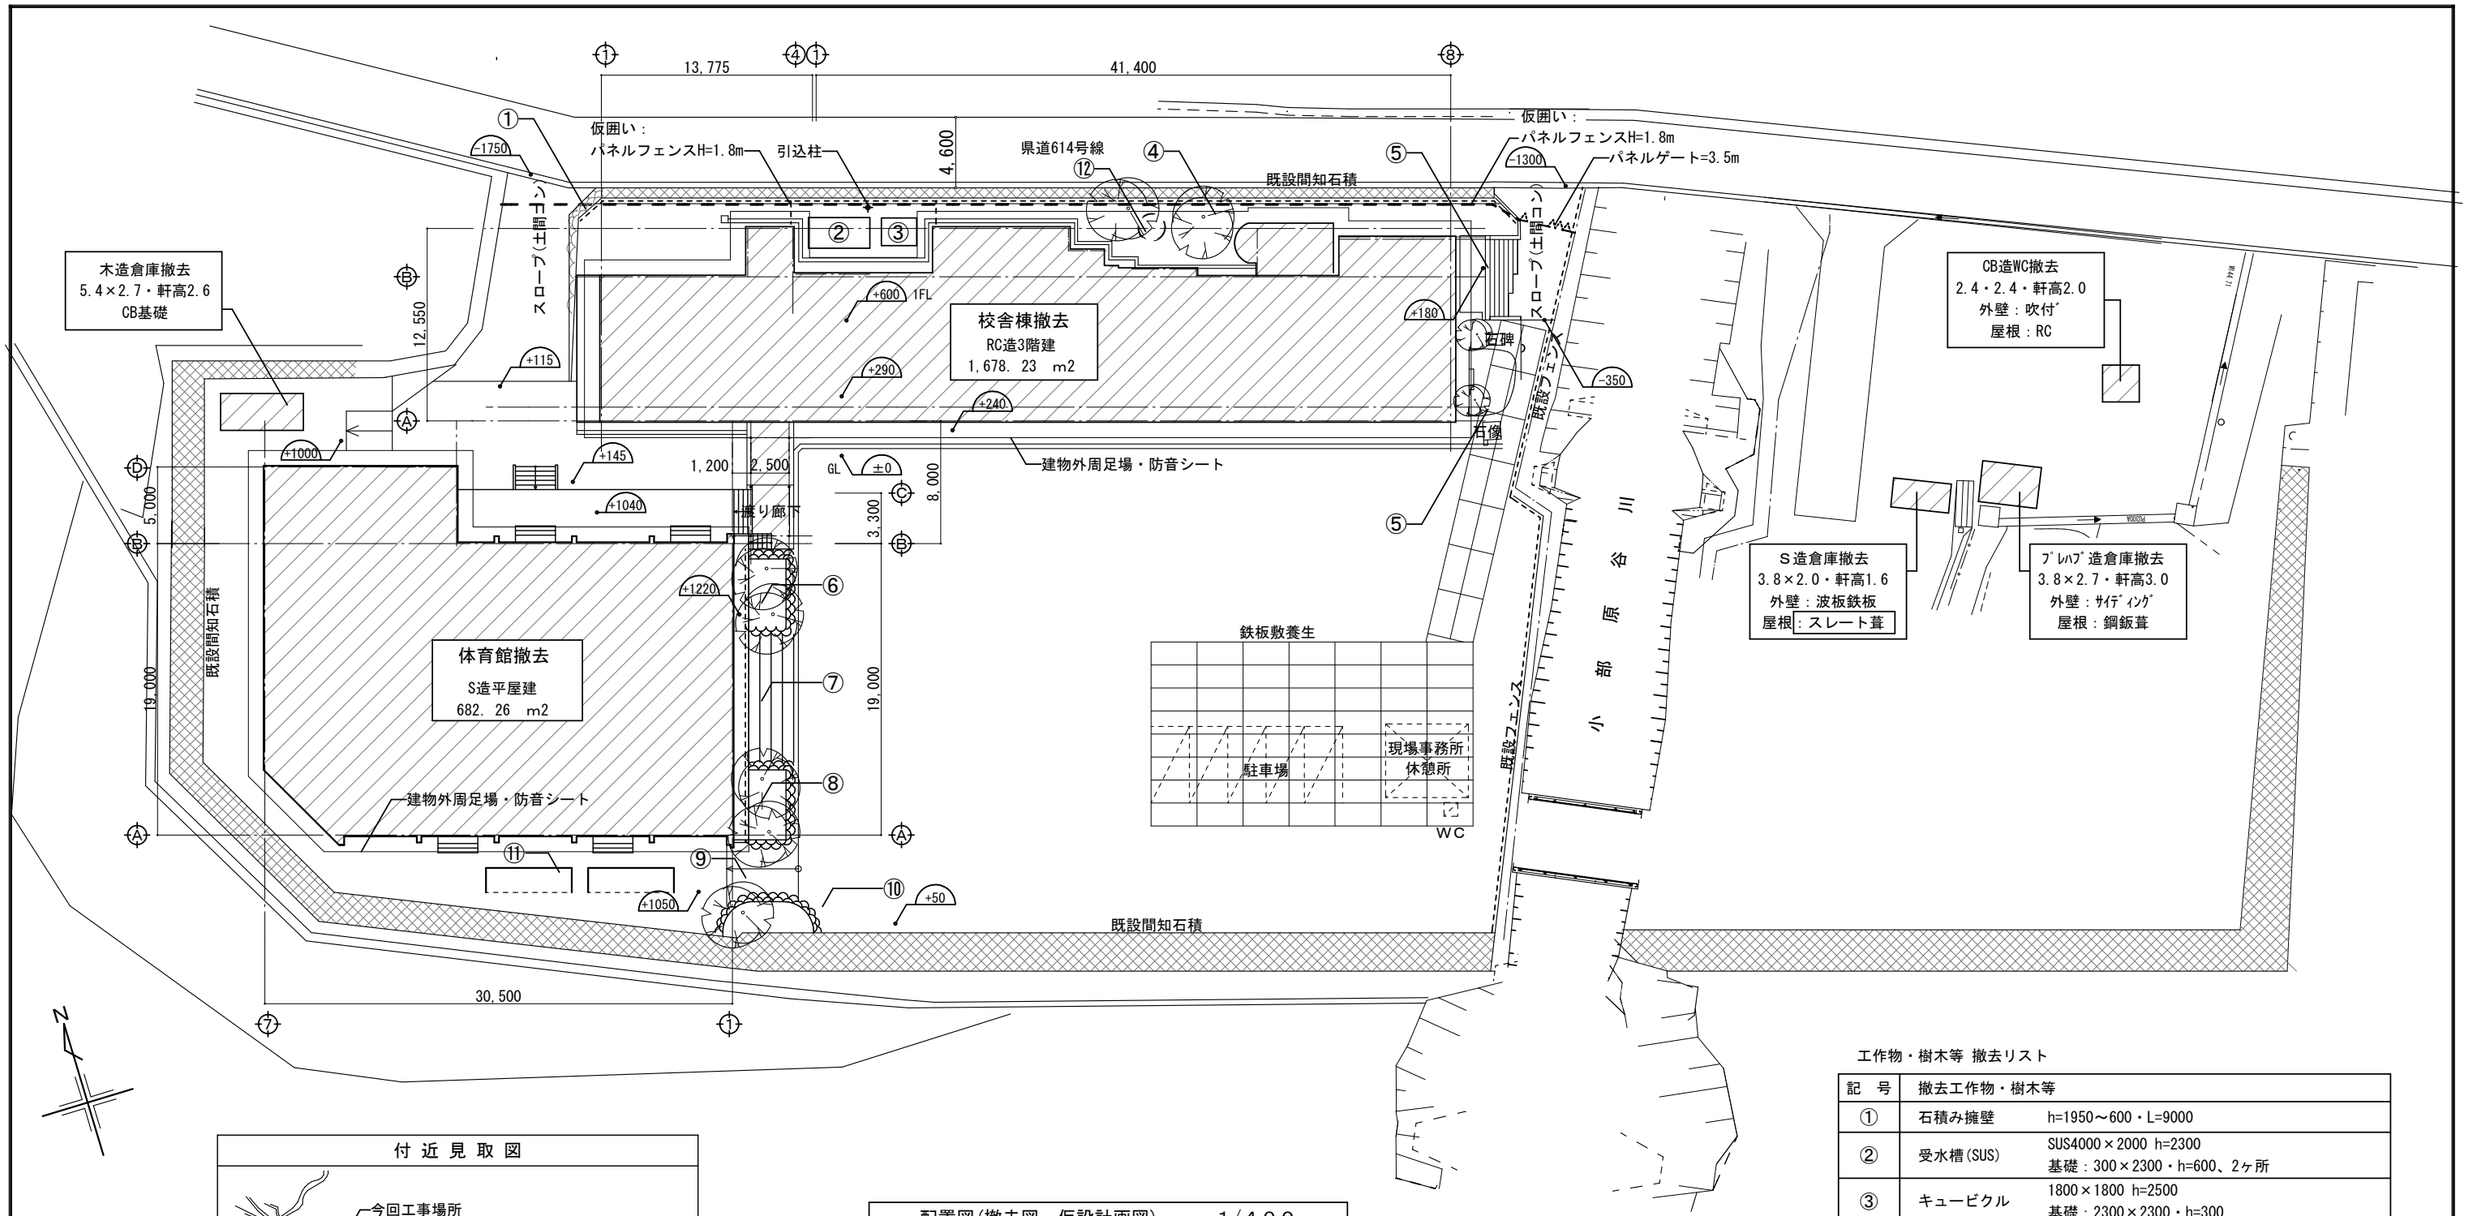
2 特殊な建設副産物 (7.3.1)

特殊な建設副産物の種類等


種類	適用箇所	回収及び処分
・フロン		・（　　）
・ハロン		・（　　）
		・（　　）

建築事務所 アトリエ21
〒511-0205　いなべ市員弁町笠田新田2463
tel:0594-74-2793/fax:0594-74-2893
一級建築士事務所
三重県知事登録　第1-1733号
一級建築士　二井誉史　第301644号

設計番号	縮尺	工事名称	No.
2612	－	いなべ市 旧西藤原小学校解体工事	A-02
設計年月日 2026・09		図面名称 特記仕様書(2)	



付近見取図

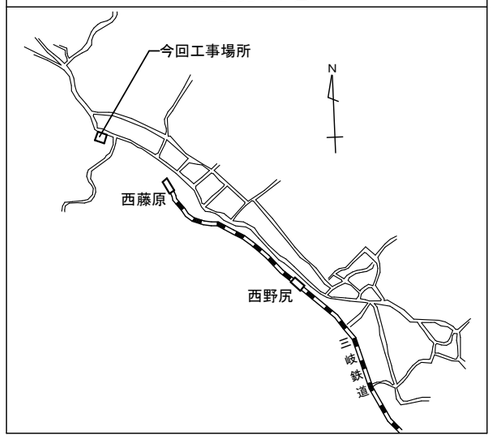

配置図(撤去図・仮設計画図)　　1/４００

+※※ 現況レベルを示す

□ 仮設計画概要

※本仮設計画図に記載した仮設計画は、発注者側の積算上の考え方を示したものであって、
施工条件として示したものではないので、受注者の責任の下に十分検討すること。
※工事契約後速やかにマスター工程・仮設計画図を作成し協議を行うこと。
※必要に応じて適切な路面等の養生すること。
※大型車両進入時（仮設材搬入時、資材搬入時等）に交通誘導警備員を配置すること


工作物・樹木等 撤去リスト

記　号	撤去工作物・樹木等	
①	石積み擁壁	h=1950～600・L=9000
②	受水槽(SUS)	SUS4000×2000 h=2300 基礎：300×2300・h=600、2ヶ所
③	キュービクル	1800×1800 h=2500 基礎：2300×2300・h=300
④	玄関前階段 及び袖擁壁	w=5.5m・L=2.4m、8段 100角タイル仕上
⑤	玄関横庭園	石碑・石像・池・樹木一式
⑥	石積み花壇	5.5m×3.0m、h=1.2m　樹木一式(伐採・抜根)
⑦	階段	9.0m×3.0m、h=1.2m、RC造
⑧	石積み花壇	5.5m×3.0m、h=1.2m　樹木一式(伐採・抜根)
⑨	スロープ	4.5m×3.0m、RC造
⑩	石積み花壇	2.5m×6.0m、h=1.2m 樹木一式、高木(h=8m・伐採)
⑪	サッカーゴール	5.0m×1.6m、h=2.2m、2ヶ所
⑫	浄化槽	FRP式・34人槽（AR-22）


※　校舎棟・体育館共に杭基礎であるが。
基礎までの撤去とする（杭撤去は行わない）

建築事務所 アトリエ21
〒511-0205　いなべ市員弁町笠田新田2463
tel:0594-74-2793/fax:0594-74-2893
一級建築士事務所
三重県知事登録　第I-1733号
一級建築士　二井誉史　第301644号


設計番号	2612
設計年月日	2026・09
縮尺	1/400
工事名称	いなべ市 旧西藤原小学校解体工事
図面名称	付近見取図・配置図(撤去図・仮設計画図)
No.	A-03

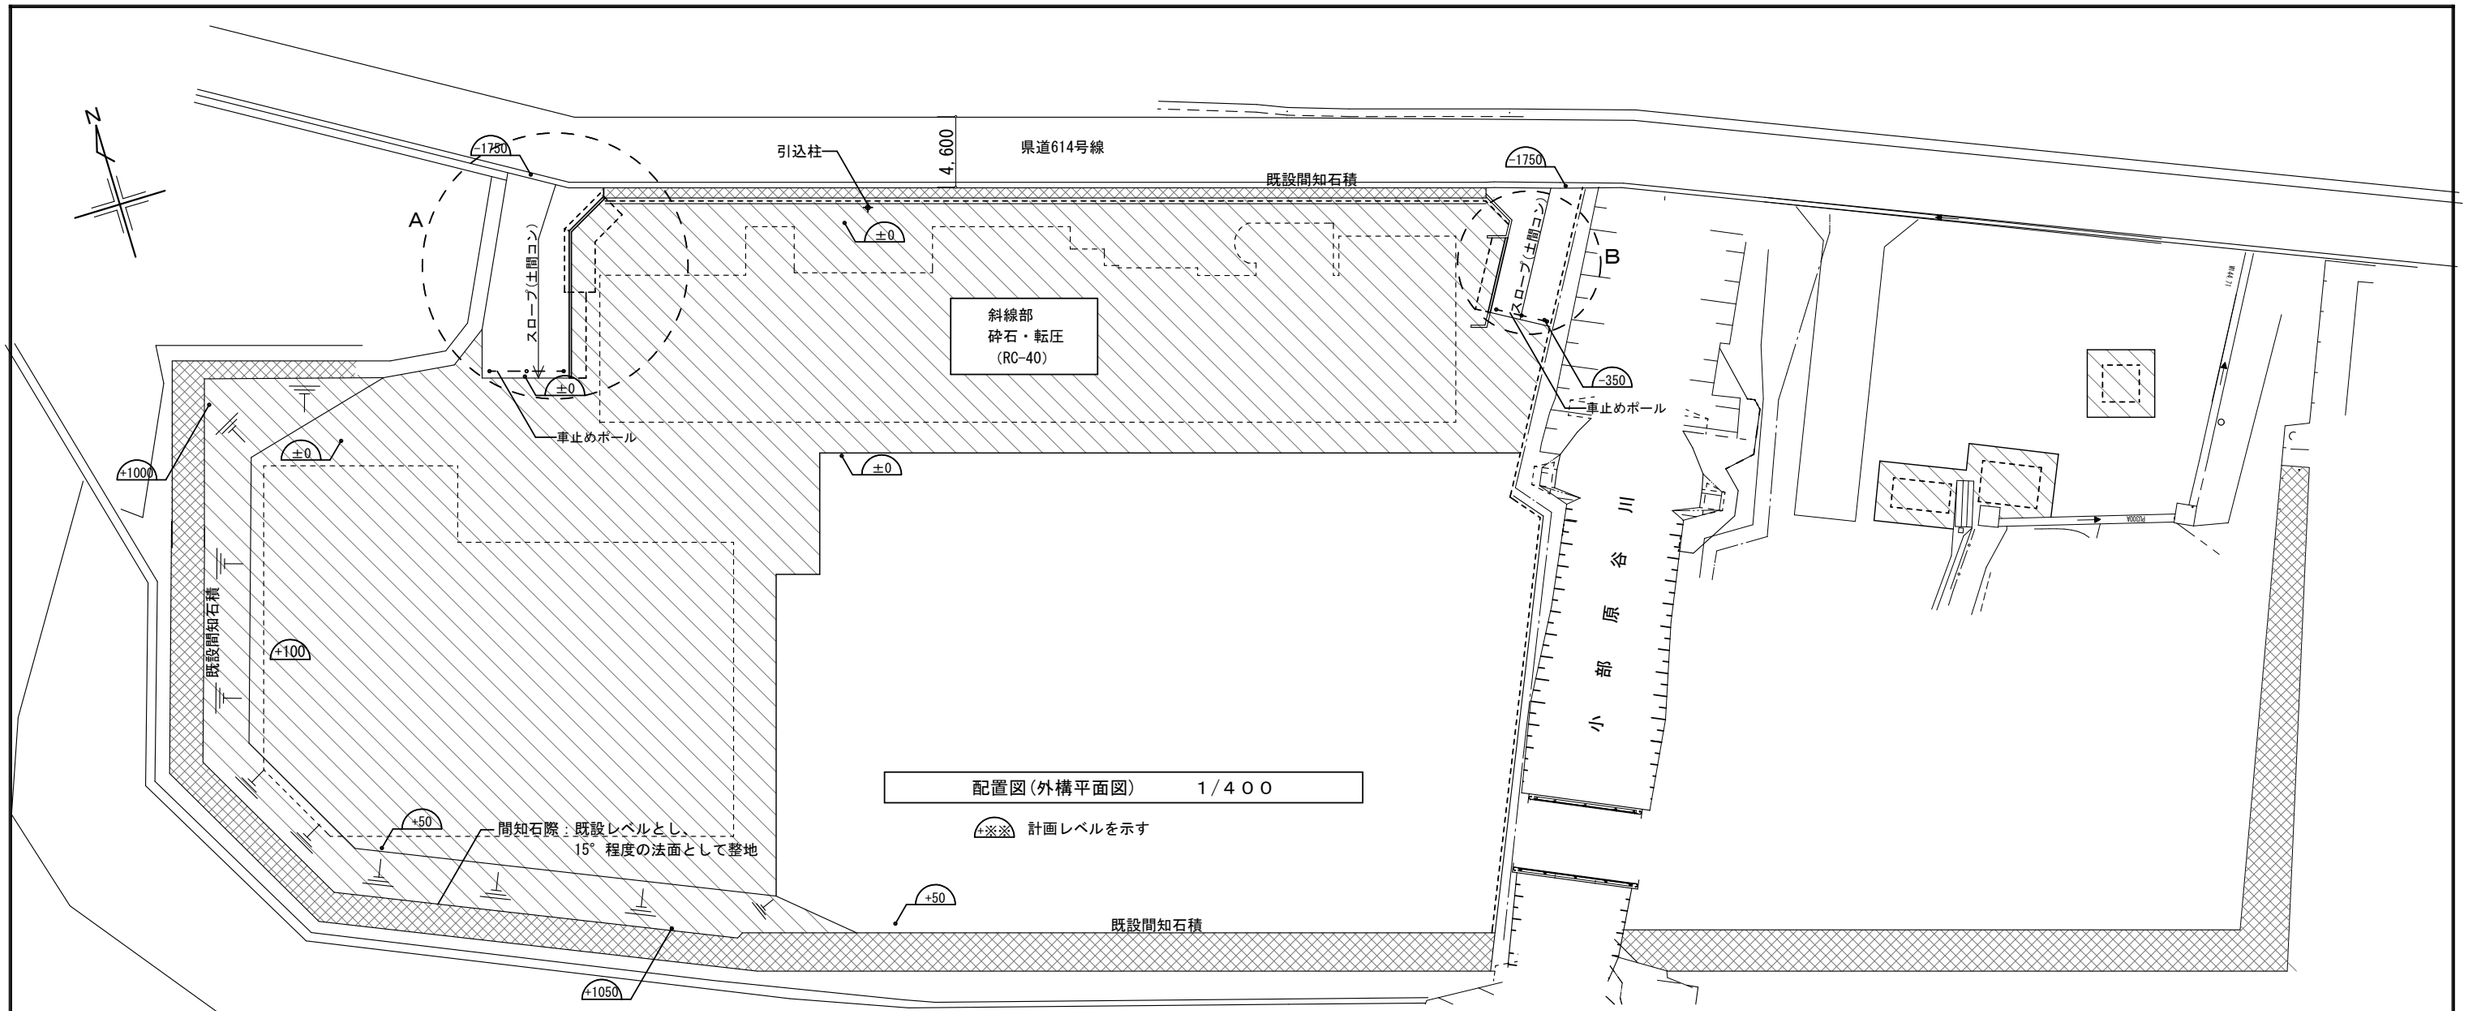

A部分平面図　1／200

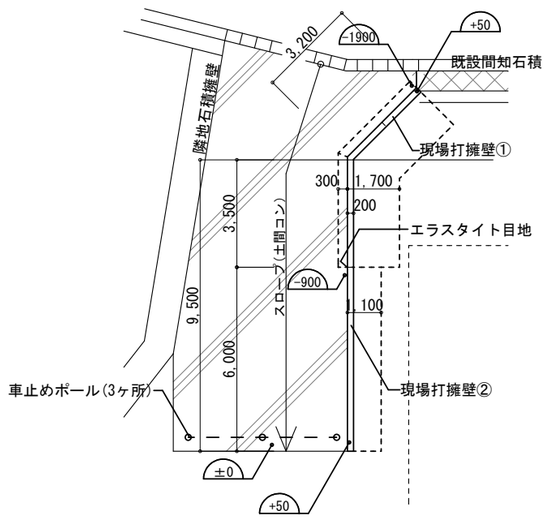


B部分平面図　1／200

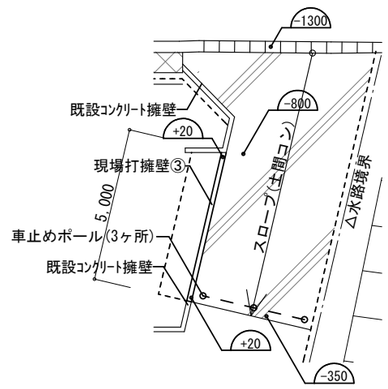

建築事務所21 アトリエ
〒511-0205　いなべ市員弁町笠田新田2463
tel:0594-74-2793/fax:0594-74-2893
一級建築士事務所
三重県知事登録　第1-1733号
一級建築士　二井誉史　第301644号

設計番号	2612
設計年月日	2026・09
縮尺	1/200 1/400
工事名称	いなべ市 旧西藤原小学校解体工事
図面名称	配置図(外構平面図)・部分平面図
No.	A-04

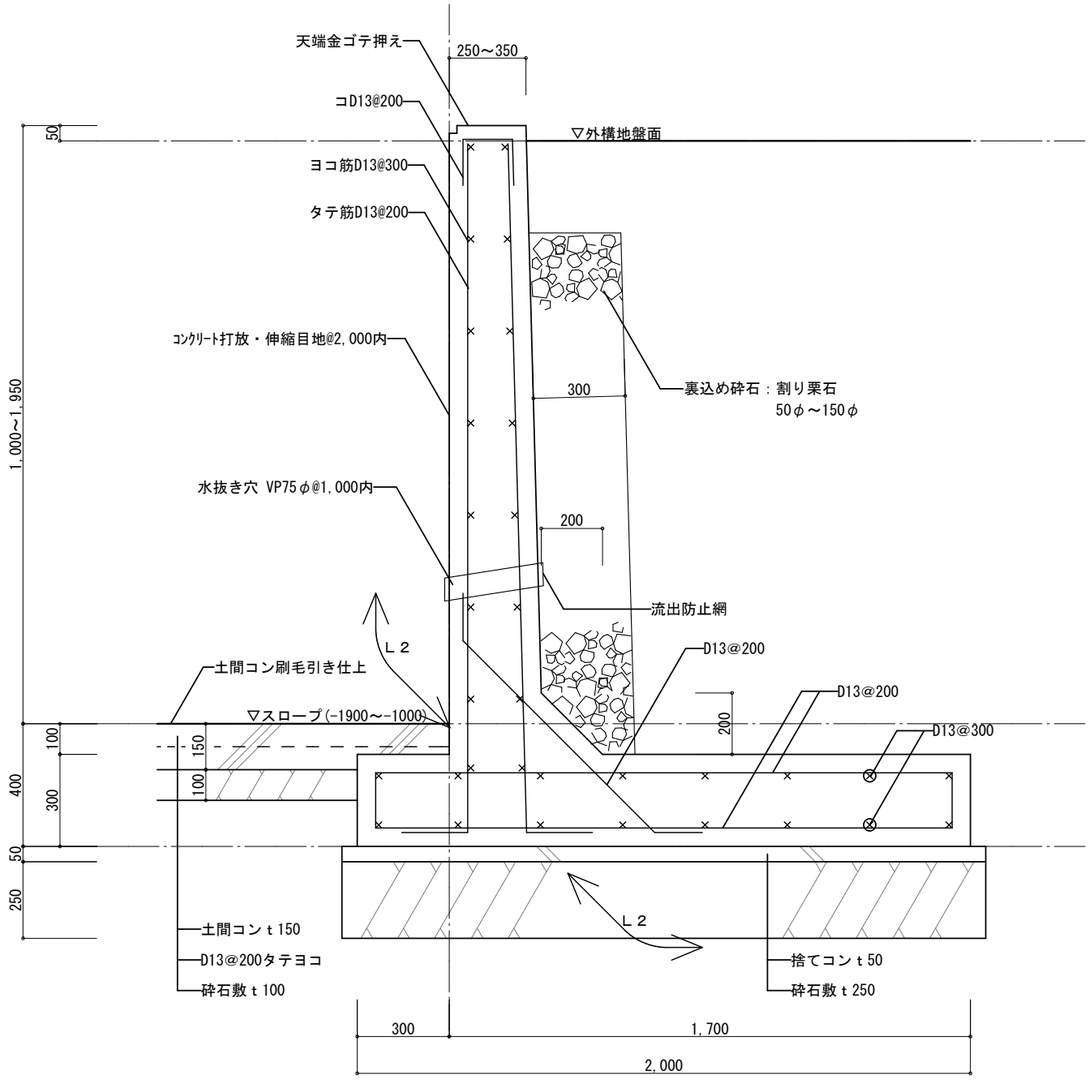現場打擁壁①　　１／２０



使用材料　＜コンクリート＞

Fc = 21+3 N/mm2　擁壁躯体

Fc = 18 N/mm2　土間ｺﾝｸﾘｰﾄ・捨てｺﾝｸﾘｰﾄ)

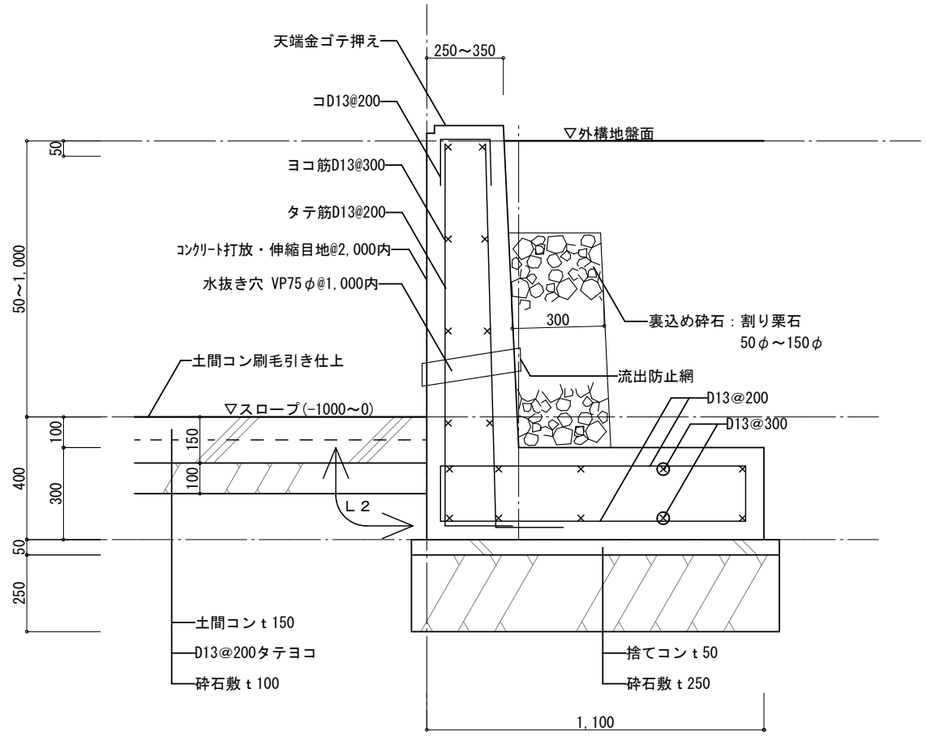
＜鉄　　筋＞

D13　SD295


想定長期地耐力：　7.0　t／㎡（70　KN／㎡）

地耐力不足が懸念される場合、監督員と協議を行う事。

現場打擁壁②③詳細図　　１／２０




車止めポール(可動式)　　１／２０

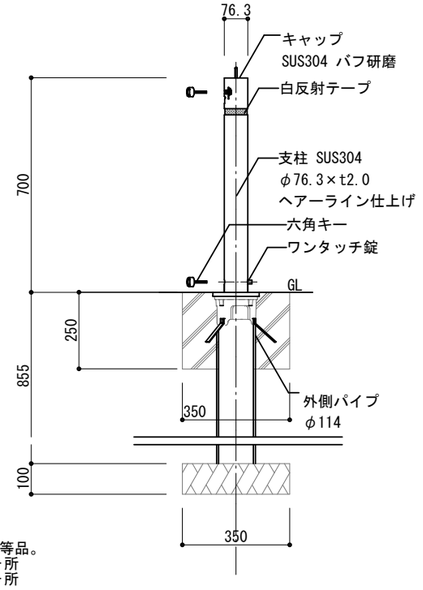

※帝金（株）製品または同等品。
端部用　　：311CT　2ヶ所
クサリ内蔵用：311C　4ヶ所

建築事務所 21 アトリエ
〒511-0205　いなべ市員弁町笠田新田2463
tel:0594-74-2793/fax:0594-74-2893
一級建築士事務所
三重県知事登録　第1-1733号
一級建築士　二井誉史　第301644号

設計番号	縮尺	工事名称	
2612	1/20	いなべ市	
設計年月日		旧西藤原小学校解体工事	
2026・09		図面名称 外構詳細図	A-05 No.

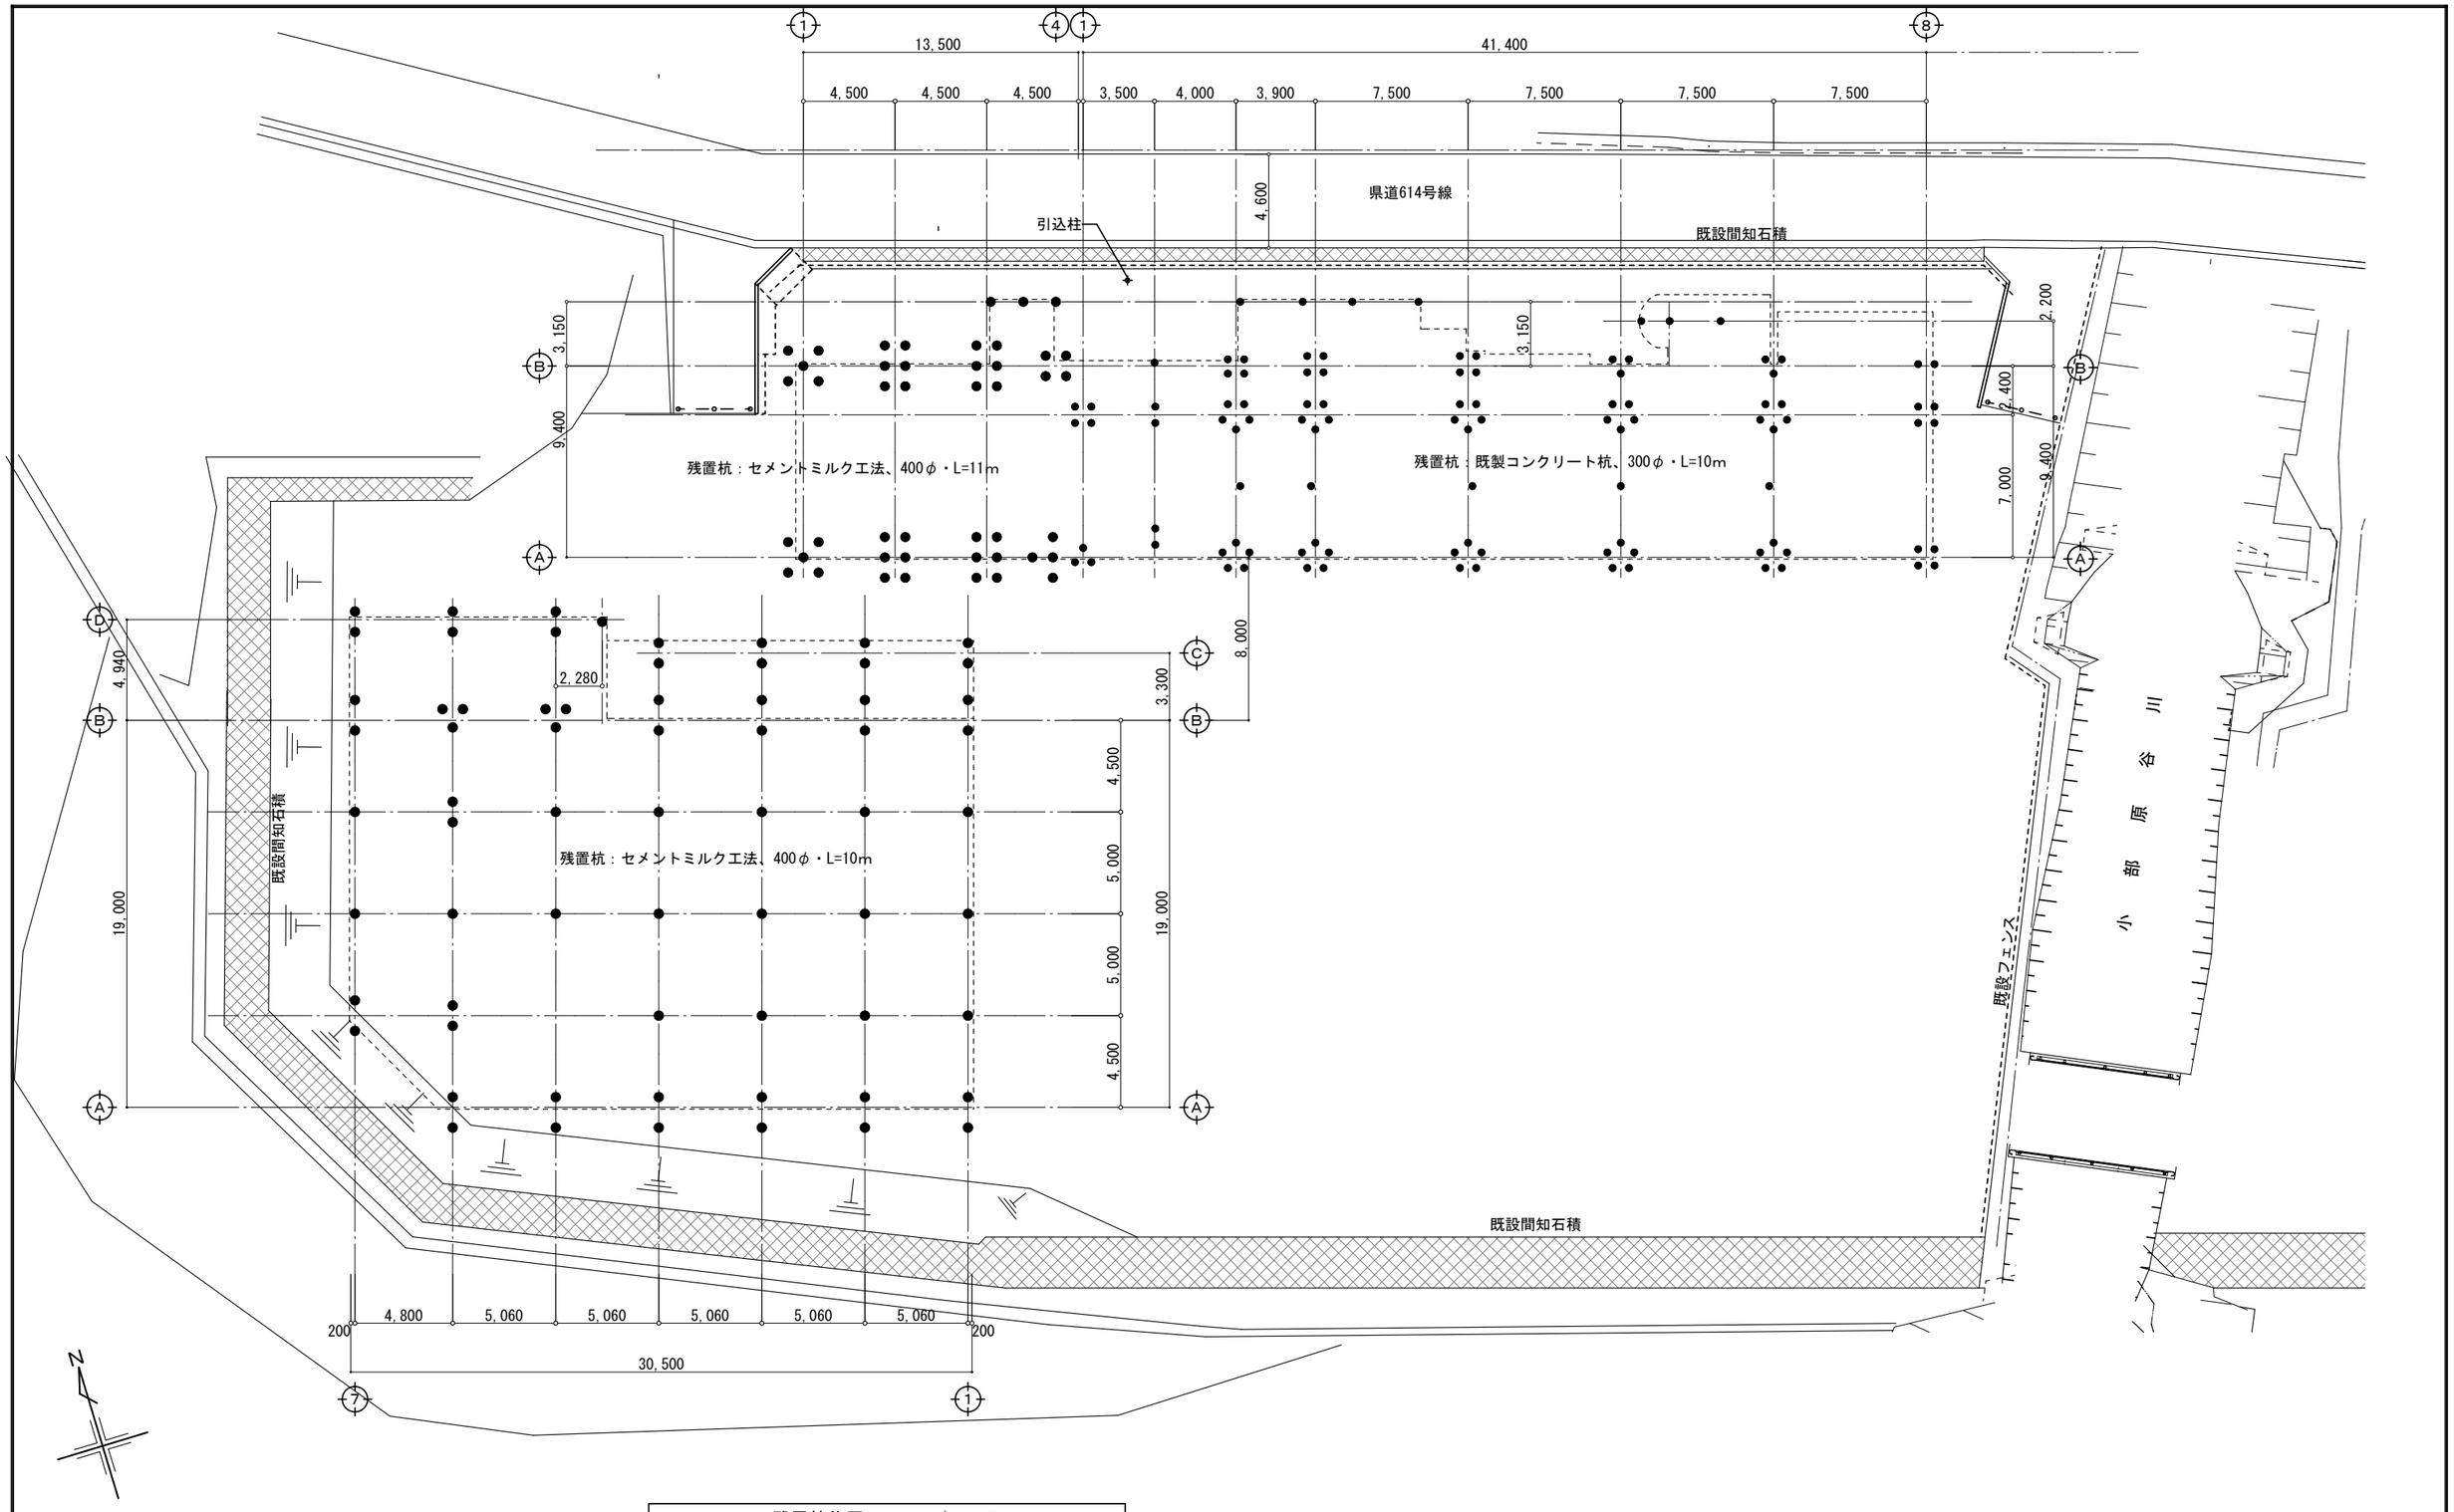

残置杭伏図　　1/300

建築事務所 21 アトリエ
〒511-0205　いなべ市員弁町笠田新田2463
tel:0594-74-2793/fax:0594-74-2893
一級建築士事務所
三重県知事登録　第1-1733号
一級建築士　二井誉史　第301644号

設計番号	2612
設計年月日	2026・09
縮尺	1/300
工事名称	いなべ市 旧西藤原小学校解体工事
図面名称	残置杭伏図
No.	A-06

外部仕上表（校舎棟）

[1] 昭和４４年築建物　[2] 昭和５９年築建物

部位	仕上	部位	仕上
屋根	[1] CON-T シート防水の上押えコンクリートｔ60、改修・砂付きルーフィング仕上(H12改修) [2] CON-T シート防水の上押えコンクリートｔ60、改修・砂付きルーフィング仕上	バルコニー	[1][2] M. 塗膜防水(H12改修)
笠木	[1] M-T 塗膜防水(H12改修) St格子手摺 h=850　[2] CON-T 防水型複層仕上塗材E(H12改修)	竪樋	[1] ｽﾁｰﾙ製・SOP(H12改修)　[1][2] SGP管100φ　SOP(H12改修)
庇	[1] M-T 塗膜防水(H12改修)	手摺	[1][2] ｽﾁｰﾙ製　SOP(H12改修)
外壁	[1] M-T 防水型複層仕上塗材E(H12改修)　[2] CON 防水型複層仕上塗材E(H12改修)	建具	[1] ｱﾙﾐ製建具（一部ｽﾁｰﾙ製の上ｶﾊﾞｰ工法(S59改修)）　[2] ｱﾙﾐ製建具
上裏	[1][2] CON アクリル系リシン吹付(H12改修)	耐震ﾌﾚｰﾑ 耐震壁	[1] 耐震ﾌﾚｰﾑ：H形鋼　SOP、耐震壁：CON 防水型複層仕上塗材E(H12耐震補強)
屋外階段	[1] 蹴上・踏面：M-T 段鼻ﾀｲﾙ、壁・手摺り：M-T 防水型複層仕上塗材E 、ｽﾁｰﾙ製　SOP(H12改修)		
ピロティ	[1][2] 床：M-T、一部塗り床　天井：ﾌﾚｷｼﾌﾞﾙﾎﾞｰﾄﾞ VP		

外構・その他

部位	仕上
玄関ポーチ 犬走り	土間コン・M-T目地切、雨水側溝・雨水桝
側溝･雨水桝	現場打ち側溝・桝（一部蓋付）
H12増築	職員玄関：S造・平屋・≒15m2
増築年不明	職員女子WC：CB造・平屋・屋根折板葺き・≒4m2
機械設備	（屋上）SUS高架水槽 1500×2000･h=2000 消火水槽 1000×1000×1000 鉄骨架台 （校舎北）SUS受水槽 SUS4000×2000 h=2300 基礎：300×2300・h=600、2ヶ所
電気設備	キュービクル 1800×1800 h=2500 基礎：2300×2300・h=300

内部仕上表（校舎棟）

	室名	床 下地	床 仕上	幅木 仕上	幅木 H	腰・壁 下地	腰・壁 仕上	天井 下地	天井 仕上	天井 ﾎﾞｯｸｽ	天井 ｶｰﾃﾝ	天井高	備考
1階	玄関(H12増築)	M・CON	150角タイル 直貼りフローリングｔ12	100角タイル 木製幅木	100	GB-R(GL)	ビニルクロス	LGS	岩綿吸音板			3,000 3,150	
	洗濯室(H12増築)	CON-T	—	CON打放	—	ALC	GB-R(GL)　EP	—	直天			—	
[1]	職員室(H12改修)	M	既設ﾌﾛｰﾘﾝｸﾞﾌﾞﾛｯｸの上OAﾌﾛｱｰH=50 塩ﾋﾞﾀｲﾙ仕上	木製幅木	100	GB-R(GL)	VP	LGS	GB-D	○	○	3,000	
	湯沸室(H12改修)	M	既設ﾌﾛｰﾘﾝｸﾞﾌﾞﾛｯｸの上OAﾌﾛｱｰH=50 塩ﾋﾞﾀｲﾙ仕上	木製幅木	100	GB-R(GL)	VP	LGS	GB-D			2,500	
	校長室(H12改修)	M	既設ﾌﾛｰﾘﾝｸﾞﾌﾞﾛｯｸの上OAﾌﾛｱｰH=50 塩ﾋﾞﾀｲﾙ仕上	木製幅木	100	GB-R(GL)	ビニルクロス	LGS	岩綿吸音板	○	○	3,000	
	職員WC男子(H12改修)	M	25角磁器モザイクタイル	—	—	M	100角タイル	LGS	GB-D			2,600	
	職員WC女子(増築年不明)	M	25角磁器モザイクタイル	—	—	M	腰:150角タイル(H450) 壁:複層仕上塗材E					2,400	ＣＢ造・折板屋根
	更衣室(男女･前室･休憩室)(H12改修)	M	フローリングブロック （休憩室：畳）	木製幅木	100	GB-R(GL)	VP	LGS	GB-R　VP	○	○	3,000	
	放送室・前室(H12改修)	M	フローリングブロック	木製幅木	100	GB-R(GL)	GW充填の上有孔シナベニヤt5.5 OSCL（前室：VP）	LGS	岩綿吸音板	○	○	3,000	
	保健室(H12改修)	M	フローリングブロック	木製幅木	100	GB-R(GL)	VP	LGS	GB-R　VP			3,000	
	理科室(H12改修)	M	フローリングブロック	木製幅木	100	M	VP	LGS	GB-D	○	○	3,000	
	準備室(H12改修)	M	フローリングブロック	木製幅木	100	GB-R(GL)	VP	LGS	GB-D	○	○	3,000	
	昇降場(H12改修)	M	150角タイル	150角タイル	200	M	複層仕上塗材E	LGS	GB-D			3,000 3,200	
	教材室(H12改修)	M	フローリングブロック	木製幅木	100	M	VP	LGS	GB-D			2,500	
	倉庫１	CON-T	—	—	—	CON-T	—	CON	—			—	
	倉庫２	M-T	塗り床	木製幅木	100	M-T	VP	CON	VP			—	

建築事務所 アトリエ21
〒511-0205　いなべ市員弁町笠田新田2463
tel:0594-74-2793/fax:0594-74-2893
一級建築士事務所
三重県知事登録　第I-1733号
一級建築士　二井誉史　第301644号

設計番号 2612
設計年月日 2026・09
縮尺 －
工事名称 いなべ市 旧西藤原小学校解体工事
図面名称 仕上表（１）
A-07
No.

内 部 仕 上 表（校舎棟）

	室名	床 下地	床 仕上	幅木 仕上	幅木 H	腰・壁 下地	腰・壁 仕上	天井 下地	天井 仕上	天井 ﾎﾞｯｸｽ	天井 ｶｰﾃﾝ	天井高	備考
2	旧給食室（改修年不明） 通路	M-T	塗り床	—	—	M	100角タイル	LGS	ﾌﾚｷｼﾝﾌﾞﾙﾎﾞｰﾄﾞ VP			3,000	
	旧給食室（改修年不明） ｺﾐｭﾆﾃｨﾙｰﾑ	M-T	タイルカーペット	ビニル巾木	100	LGS／M-T	GB-R クロス	LGS	岩綿吸音板	○	○	3,000	
	旧給食室（改修年不明） 和 室	木床組	畳	畳寄せ	—	LGS／M-T	GB-R クロス	LGS	GB-D			2,700	
	旧給食室（改修年不明） WC	M	長尺シート	—	—	M	100角タイル	LGS	GB-R VP			2,700	
	倉庫４	M-T	—	木製幅木	100	M-T	—	LGS	GB-D			3,000	
2階 1	図工室(H12改修)	M	長尺シート、フローリングブロック	木製幅木	100	M	VP	LGS	GB-D	○	○	3,000	
	CR(特殊教室)(H12改修)	M	フローリングブロック	木製幅木	100	M	VP	LGS	GB-D	○	○	3,000	
2	図書室	M	クッションフロアー t 3.5	木製幅木	100	M・LGS	VP・GB-R EP	LGS	GB-D	○	○	3,000	
3階 1	音楽室(H12改修)	M	フローリングブロック	木製幅木	100	M	VP	LGS	岩綿吸音板	○	○	3,000	
	ｺﾝﾋﾟｭｰﾀｰ室(H12改修)	M	既設ﾌﾛｰﾘﾝｸﾞﾌﾞﾛｯｸの上OAﾌﾛｱｰ H=50ﾀｲﾙｶｰﾍﾟｯﾄ	木製幅木	100	M GB-R(GL)	VP	LGS	岩綿吸音板	○	○	2,950	
2	書 庫(H12改修)	M	長尺シート	木製幅木	100	M	VP	LGS	GB-D			3,000	
	準備室(H12改修)	M	長尺シート	木製幅木	100	M	VP	LGS	GB-D	○	○	3,000	
	家庭調理室	M	長尺シート	木製幅木	100	M	VP	LGS	GB-D	○	○	3,000	
共通 1	廊 下(H12改修)	M	フローリング 一部 長尺シート	木製幅木	100	GB-R(GL)	複層仕上塗材E	LGS	GB-D			3,000	
	CR(2.3階)(H12改修)	M	フローリングブロック	木製幅木	100	M	VP	LGS	GB-D	○	○	3,000	
	階段室(H12改修)	M	長尺シート	人研	—	M	複層仕上塗材E	LGS	複層仕上塗材E			—	
	男女WC(児童用)(H12改修)	M	25角磁器モザイクタイル	—	—	M	100角タイル	LGS	GB-D(S44新築の上EP)			2,600	
	倉庫 3.5.6 (旧配膳室)	M	長尺シート	木製幅木	100	M	VP	LGS	GB-D(S44新築の上EP)			2,500	
2	配膳室	M-T	長尺シート	M-T 目地切	100	M-T	VP	LGS	GB-D			3,000	

建築事務所 アトリエ21
〒511-0205 いなべ市員弁町笠田新田2463
tel:0594-74-2793/fax:0594-74-2893
一級建築士事務所
三重県知事登録 第1-1733号
一級建築士 二井誉史 第301644号

設計番号 2612
設計年月日 2026・09
縮尺 －
工事名称 いなべ市 旧西藤原小学校解体工事
図面名称 仕上表(2)
A-08
No.

外部仕上表（体育館・渡り廊下）　[2] 昭和５９年築建物

部位	仕上	部位	仕上
屋根	[2] ｶﾗｰｱﾙﾐ板ｔ0.7 ﾖｺ葺き　ｱｽﾌｧﾙﾄﾙｰﾌｨﾝｸﾞ22kg　断熱材ｔ25　野地板:ｶﾗｰ木毛版ｔ25	幅木	[2] ﾓﾙﾀﾙ刷毛引き仕上
下屋屋根	[2] 合成ｽﾗﾌﾞの上ｼｰﾄ防水ｔ1.2　押えCONｔ60、立上り：M・ｼｰﾄ防水ｔ1.2	立上り壁	[2] 合板型枠打放し 目地切、一部せっ器質ﾎﾞｰﾀﾞｰﾀｲﾙ
笠木・幕板	[2] ｱﾙﾐ板ｔ2.0加工　電解着色	手摺	[2] ｽﾁｰﾙ製・SOP
外壁	[2] 角波ｶﾗｰ鉄板ｔ0.4、一部石膏ﾎﾞｰﾄﾞ下地　妻壁：[ｾﾒﾝﾄ中空押出成型板ｔ15] 吹付ﾀｲﾙ	建具	[2] ｱﾙﾐ製建具
上裏	[2] LGS下地[ﾌﾚｷｼﾌﾞﾙﾎﾞｰﾄﾞ]ｔ4 目透し張　ﾘｼﾝ吹付	竪樋	[2] ｽﾁｰﾙ製・SOP
ﾃﾗｽ屋根	[2] ｶﾗｰｱﾙﾐ板ｔ0.7 ﾖｺ葺き　野地板:ｶﾗｰ木毛版ｔ25　幕板：[ﾌﾚｷｼﾌﾞﾙﾎﾞｰﾄﾞ]ｔ6 目透し張　吹付ﾀｲﾙ		

外構・その他

部位	仕上
犬走り	CON-T目地切
渡り廊下	[2] 屋根：ｶﾗｰ鉄板ｔ0.8折板葺き、柱・梁：S造塗装仕上、腰ﾊﾟﾈﾙ：[石綿ｻﾝﾄﾞｲｯﾁﾊﾟﾈﾙ]

内部仕上表（体育館）

室名	床 下地	床 仕上	幅木 仕上	幅木 H	腰・壁 下地	腰・壁 仕上	天井 下地	天井 仕上	天井 ﾎﾞｯｸｽ	天井 ｶｰﾃﾝ	天井高	
アリーナ	木軸	鋼製床組の上ｶﾊﾞ桜ﾌﾛｰﾘﾝｸﾞｔ18 ﾎﾟﾘｳﾚﾀﾝ塗装	木製幅木OP	100	木軸	正面：松縁甲板ｔ15(WPC加工)、上部：ﾗﾜﾝﾍﾞﾆﾔｔ5.5 ﾋﾞﾆﾙｸﾛｽ 側面：腰 ﾗﾜﾝﾍﾞﾆﾔｔ12、壁：ﾗﾜﾝﾍﾞﾆﾔｔ5.5　GWｔ25充填 OP	―	野地板表し ギャラリー上裏：ﾗﾜﾝﾍﾞﾆﾔｔ5.5 OP			―	
ギャラリー(南)	M-T	目地切	木製幅木OP	100	M-T	VP	―	野地板表し	○	○	―	ｽﾁｰﾙ製手摺り・SOP
ギャラリー(北)	鉄骨	縞鋼板ｔ4.5　OP	木製幅木OP	100	鉄骨	ﾗﾜﾝﾍﾞﾆﾔｔ5.5 OP	―	野地板表し	○	○	―	ｽﾁｰﾙ製手摺り・SOP
ステージ	M	木床組 捨張合板ｔ12の上ｶﾊﾞ桜ﾌﾛｰﾘﾝｸﾞｔ18 ﾎﾟﾘｳﾚﾀﾝ塗装	木製幅木OP	100	木軸	GB-Rｔ12 EP、ﾗﾜﾝﾍﾞﾆﾔｔ5.5 OP	―	野地板表し			―	
放送控室	M	木床組 捨張合板ｔ12 ﾆｰﾄﾞﾙﾊﾟﾝﾁｶｰﾍﾟｯﾄ	木製幅木OP	100	木軸	有孔ｼﾅﾍﾞﾆﾔｔ6　目透し張OP 寒冷紗裏張 GWｔ25充填	木組	GB-Dｔ9			2,400	
控室	M-T	[長尺ｼｰﾄ]	木製幅木OP	100	木軸	ﾗﾜﾝﾍﾞﾆﾔｔ5.5 OP	―	野地板表し			―	
器具庫	M-T	[長尺ｼｰﾄ]	木製幅木OP	100	木軸 木胴縁	ﾗﾜﾝﾍﾞﾆﾔｔ5.5 OP	CON	―			―	
WC（男女）	M	25角磁器モザイクタイル	―	―	CB・M	100角タイル	LGS	GB-Dｔ9			2,500	
WC（前室）	M	フローリングブロック	ｿﾌﾄ幅木	100	M	VP	LGS	GB-Dｔ9			2,500	

アスベスト含有材について

1. [　　] は、アスベスト含有建材を示す。撤去・処分の際は
   然るべき対応で処する事。（含有の可能性が不明な物を含む）
2. アスベスト含有について吹付材は分析調査済み、ボード類は分析調査済み、
   または書面調査済み。
   その他の建材で含有が懸念される場合、またはみなし含有で非含有が期待できる場合
   監督員と協議を行った上必要があれば分析調査を行う。
3. 分析調査を行う場合、「石綿含有建材調査報告書」を作成の上、監督員に提出する。
4. 外壁吹付け材又は下地調整剤にアスベストが含まれている場合、
   作業計画書を作成の上、仕上げ材の除去を行う事
   （例：集塵機付ディスクグラインダー工法）
5. [設備排水管]について
   S44年　排水管：「亜鉛鍍金鋼管」、汚水管：「排水鋳鉄管」
   S59年：VP管・器具接続部「HASS203による鉛館」と記載があるが、接合部・保温材等に
   含有材が施されている可能性が非常に高いため「みなし含有」として取り扱うものとする。
6. 長尺シートの接着剤に含有の可能性があるが、LV3且つ少量のため「みなし含有」として取り扱う。

仕上凡例

CON-T：コンクリート金ゴテ
M　：モルタル下地
M-T　：モルタル金ゴテ
LGS　：軽量鉄骨
GB-R　：石膏ボード
GB-S　：シージング石膏ボード
GB-D　：化粧石膏ボード
FK　：ケイ酸カルシウム板
FK-D：化粧ケイ酸カルシウム板
SOP　：合成樹脂調合ペイント塗り
EP　：合成樹脂エマルジョンペイント塗り
VP　：塩化ビニル樹脂エナメル塗り
UC　：ウレタン樹脂ワニス塗り
DP　：耐候性塗料塗り
SUS　：ステンレス
VS　：ビニル床シート
St　：鋼製材料
AL　：アルミ製材料


面積表

敷地面積（※CAD測定）　1,284.6950


	校舎 S44築	校舎 S59築	校舎 校舎計	体育館 (S59築)	渡り廊下 (S59築)	合計
建築面積	433.0600	148.9150	581.9750	686.0600	16.5600	1,284.6950
延べ面積						
１Ｆ	390.0200	123.8050	513.8250	682.2600	16.5600	1,212.6450
２Ｆ	430.856	139.2725	570.1285	―	―	570.1285
３Ｆ	430.856	139.2725	570.1285	―	―	570.1285
ＰＨ	24.1500	―	24.1500	―	―	24.1500
合　計	1,275.8820	402.3500	1,678.232	682.2600	16.5600	2,377.0520

建築事務所21 アトリエ
〒511-0205　いなべ市員弁町笠田新田2463
tel:0594-74-2793/fax:0594-74-2893
一級建築士事務所
三重県知事登録　第1-1733号
一級建築士　二井誉史　第301644号

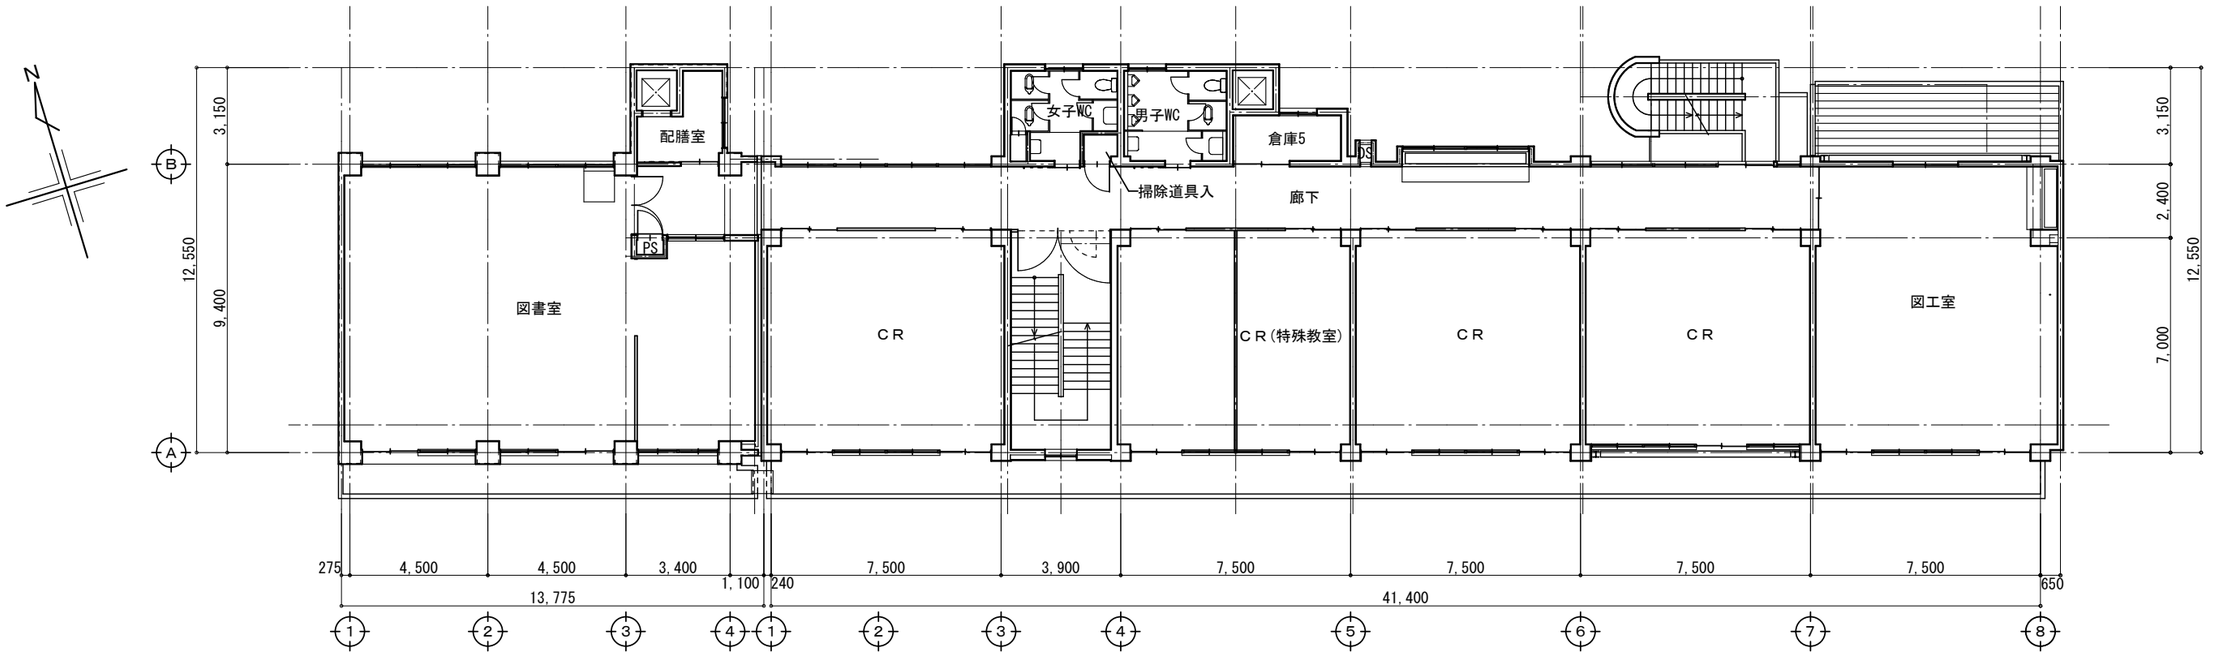設計番号 2612
設計年月日 2026・09
縮尺 －
工事名称 いなべ市 旧西藤原小学校解体工事
図面名称 仕上表（３）
A-09
No.




2階平面図　　1/200

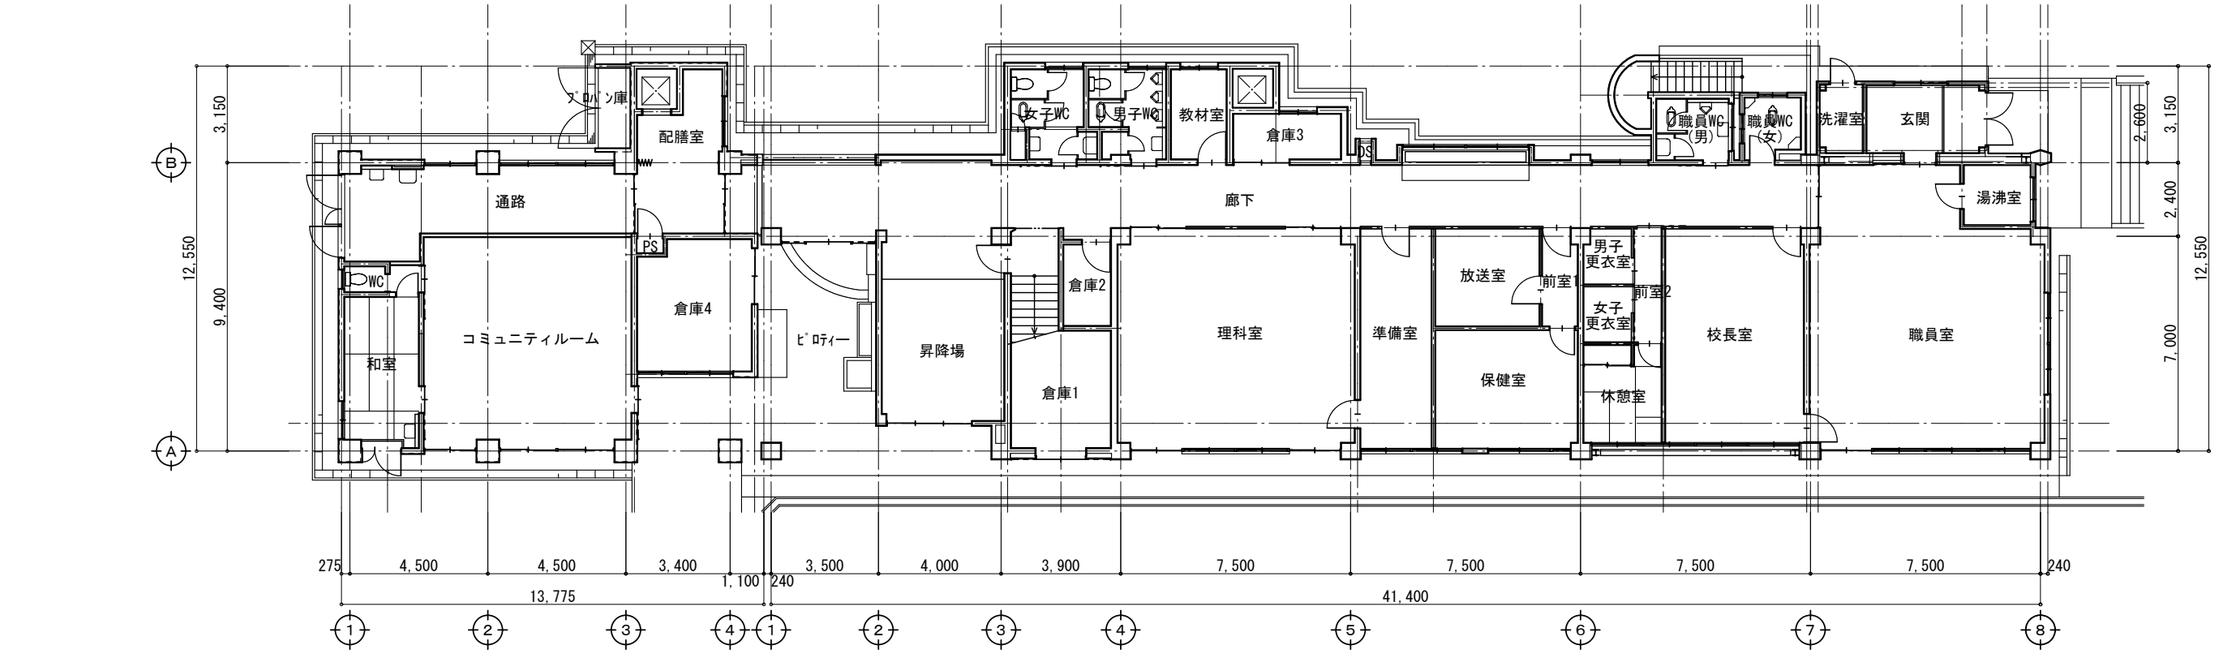


1階平面図　　1/200

建築事務所 21 アトリエ
〒511-0205　いなべ市員弁町笠田新田2463
tel:0594-74-2793/fax:0594-74-2893
一級建築士事務所
三重県知事登録　第1-1733号
一級建築士　二井誉史　第301644号

設計番号	2612
設計年月日	2026・09
縮尺	1/200
工事名称	いなべ市 旧西藤原小学校解体工事
図面名称	校舎棟　1・2階平面図
No.	A-10

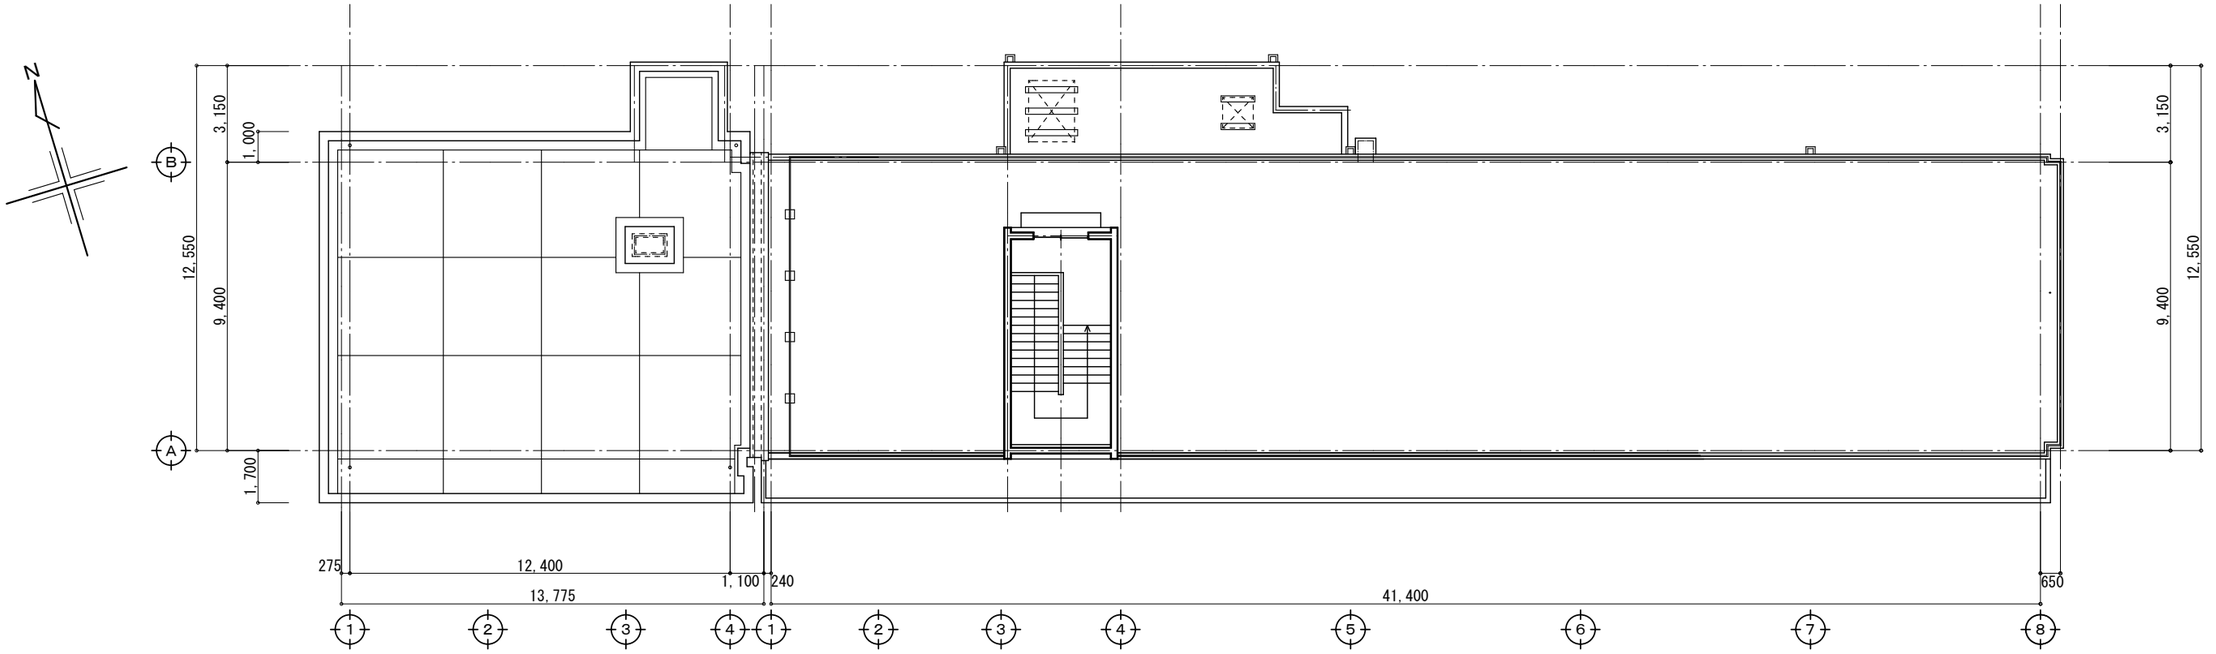


R階平面図　　1/200

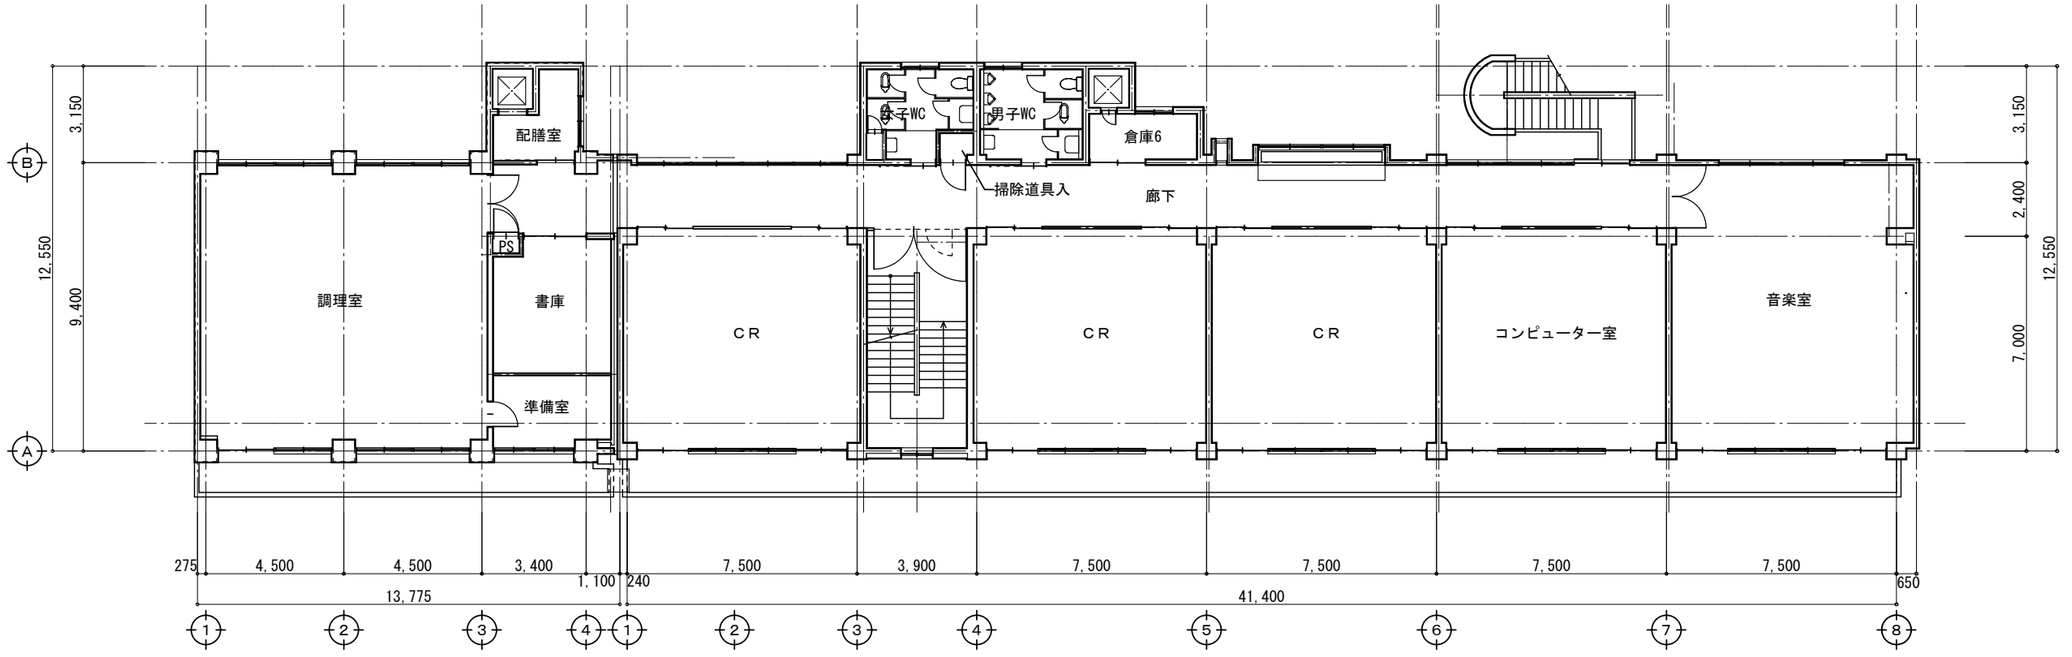


3階平面図　　1/200

建築事務所 アトリエ21
〒511-0205　いなべ市員弁町笠田新田2463
tel:0594-74-2793/fax:0594-74-2893
一級建築士事務所
三重県知事登録　第1-1733号
一級建築士　二井誉史　第301644号


設計番号	2612
設計年月日	2026・09
縮尺	1/200
工事名称	いなべ市 旧西藤原小学校解体工事
図面名称	校舎棟　3・R階平面図
No.	A-11

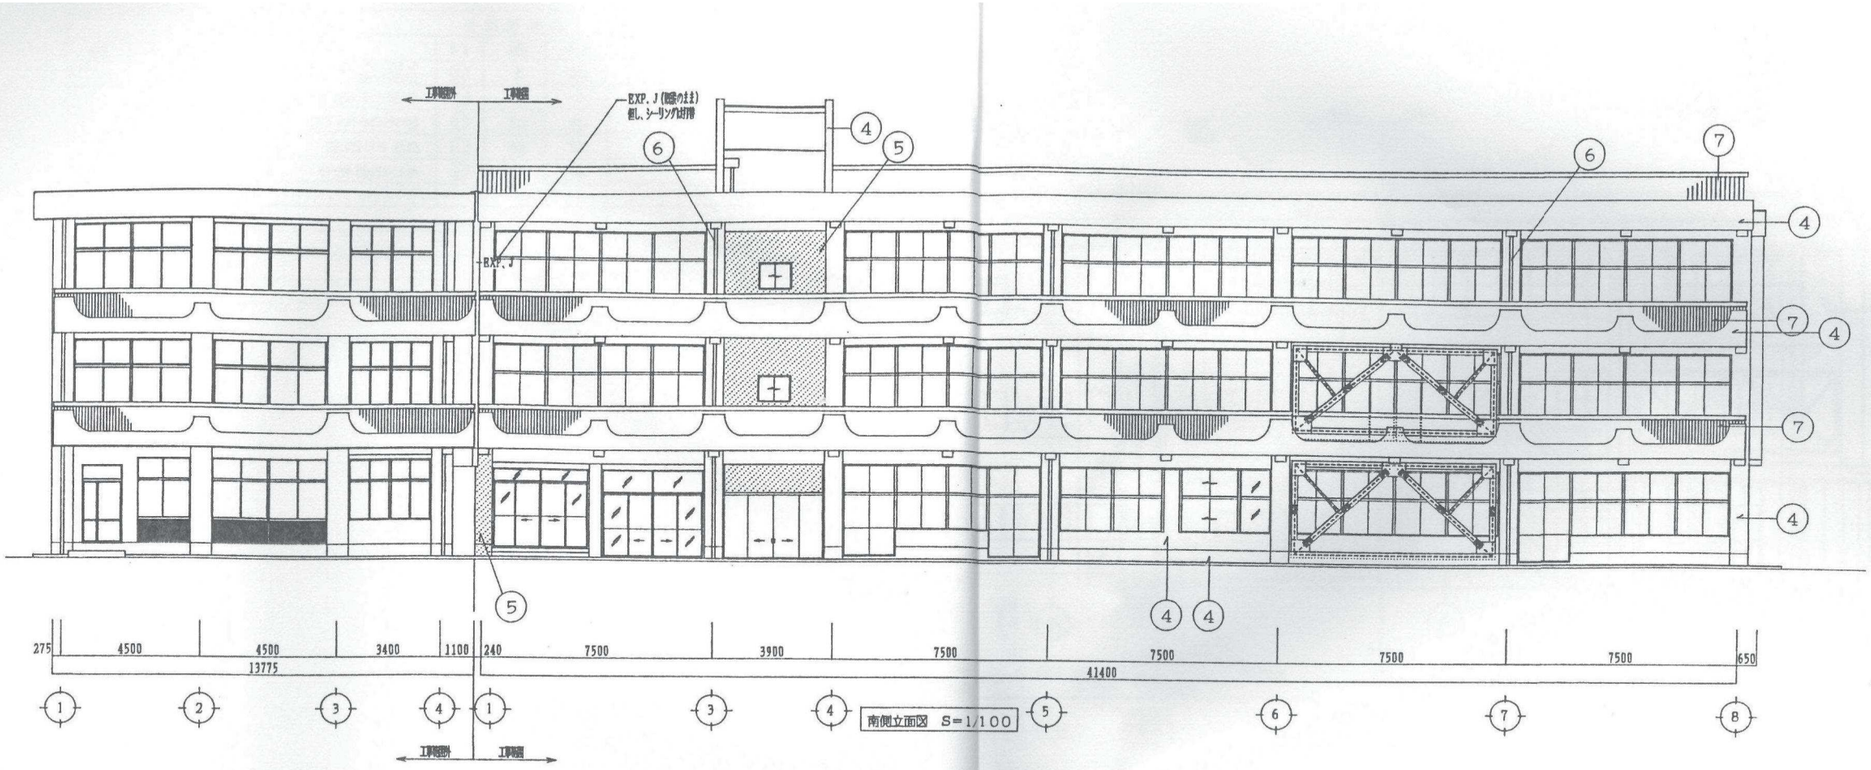


南側立面図 S=1/100

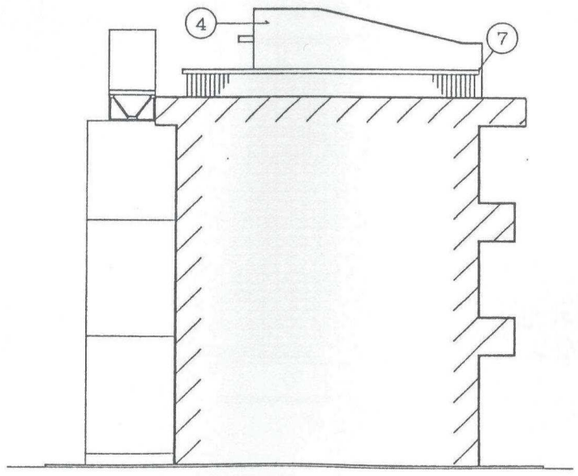

西側立面図 S=1/100

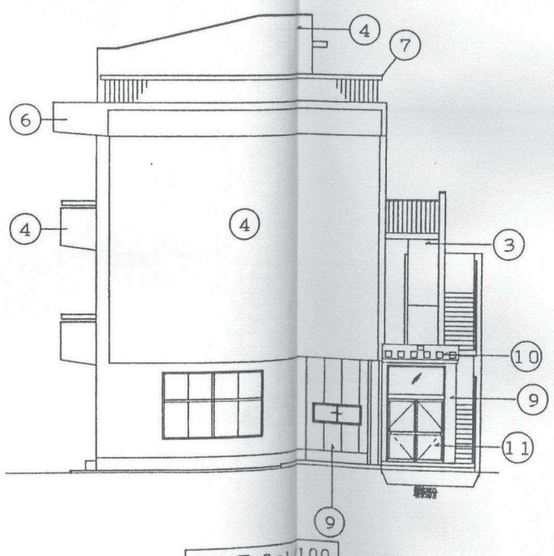

東側立面図 S=1/100

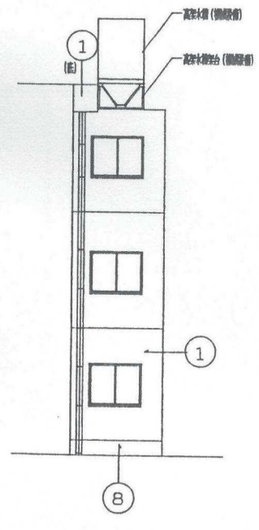

東側立面図


記号	仕上げ
①	(目地には ポリサルファイド系コーキング) 弾性吹付タイル
②	スチール(アエンメッキ) 防錆塗装の上 SOP
③	アクリル系リシン吹付
④	防水形複層塗材E透湿形
⑤	防水形複層塗材E透湿形(耐震補強壁、柱)
⑥	竪樋 SOP塗装
⑦	スチール 手摺 SOP
⑧	モルタル刷毛引
⑨	ALC T=100 タテ張り 弾性タイル吹き付け
⑩	アルミカラー T=2.0 加工+ステンレス箱文字(6文字+マーク)
⑪	アルミサッシカラー

：耐震補強壁、柱

建築事務所 アトリエ21
〒511-0205 いなべ市員弁町笠田新田2463
tel:0594-74-2793/fax:0594-74-2893
一級建築士事務所
三重県知事登録 第1-1733号
一級建築士 二井誉史 第301644号


設計番号 2612	縮尺 1/200	工事名称	いなべ市 旧西藤原小学校解体工事
設計年月日 2026・09		図面名称	校舎棟 立面図1

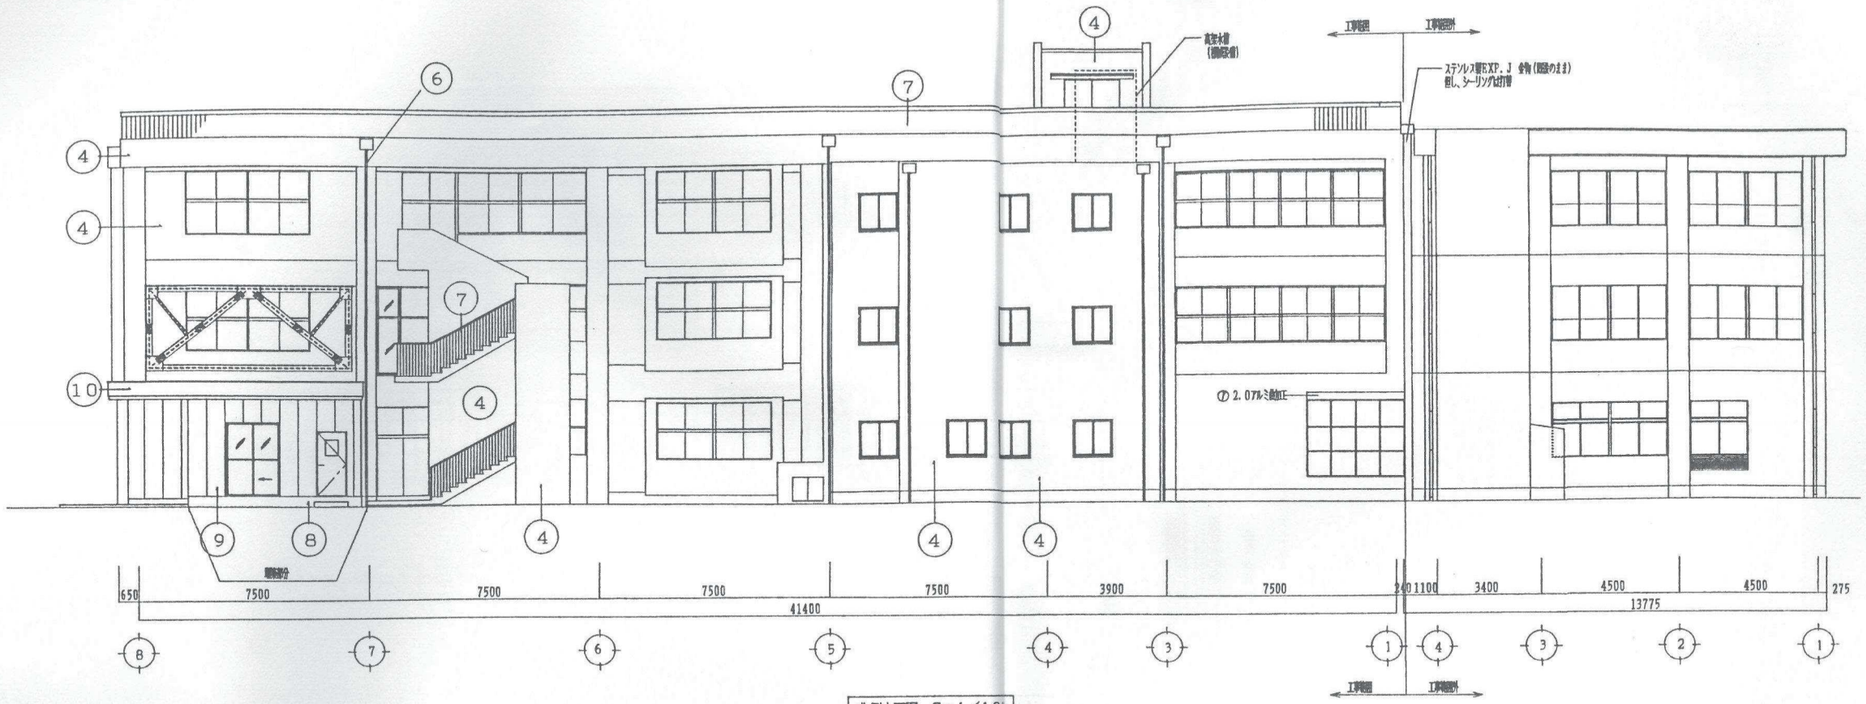No. A-12




北側立面図 S=1/10

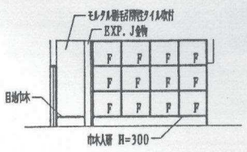ピロティー部展開図




A

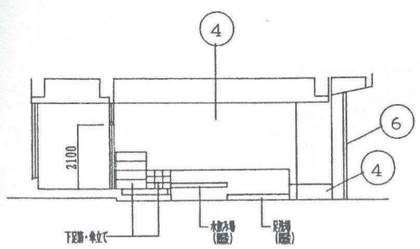昇降場内部
既設のまま



B

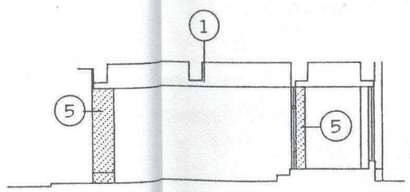


D

記号	仕上げ
①	(目地には ポリサルファイド系コーキング) 弾性吹付タイル
②	スチール(アエンメッキ) 防錆塗装の上 SOP
③	アクリル系リシン吹付
④	防水形複層塗材E透湿形
⑤	防水形複層塗材E透湿形(耐震補強壁、柱)
⑥	竪樋 SOP塗装
⑦	スチール 手摺 SOP
⑧	モルタル刷毛引
⑨	ALC T=100 タテ張り 弾性タイル吹き付け
⑩	アルミカラー T=2.0 加工+ステンレス箱文字(6文字+マーク)
⑪	アルミサッシカラー

：耐震補強壁、柱


建築事務所 21 アトリエ
〒511-0205 いなべ市員弁町笠田新田2463
tel:0594-74-2793/fax:0594-74-2893
一級建築士事務所
三重県知事登録 第1-1733号
一級建築士 二井誉史 第301644号

設計番号 2612	縮尺 1/200	工事名称	いなべ市 旧西藤原小学校解体工事
設計年月日 2026・09		図面名称	校舎棟 立面図2
		No.	A-13

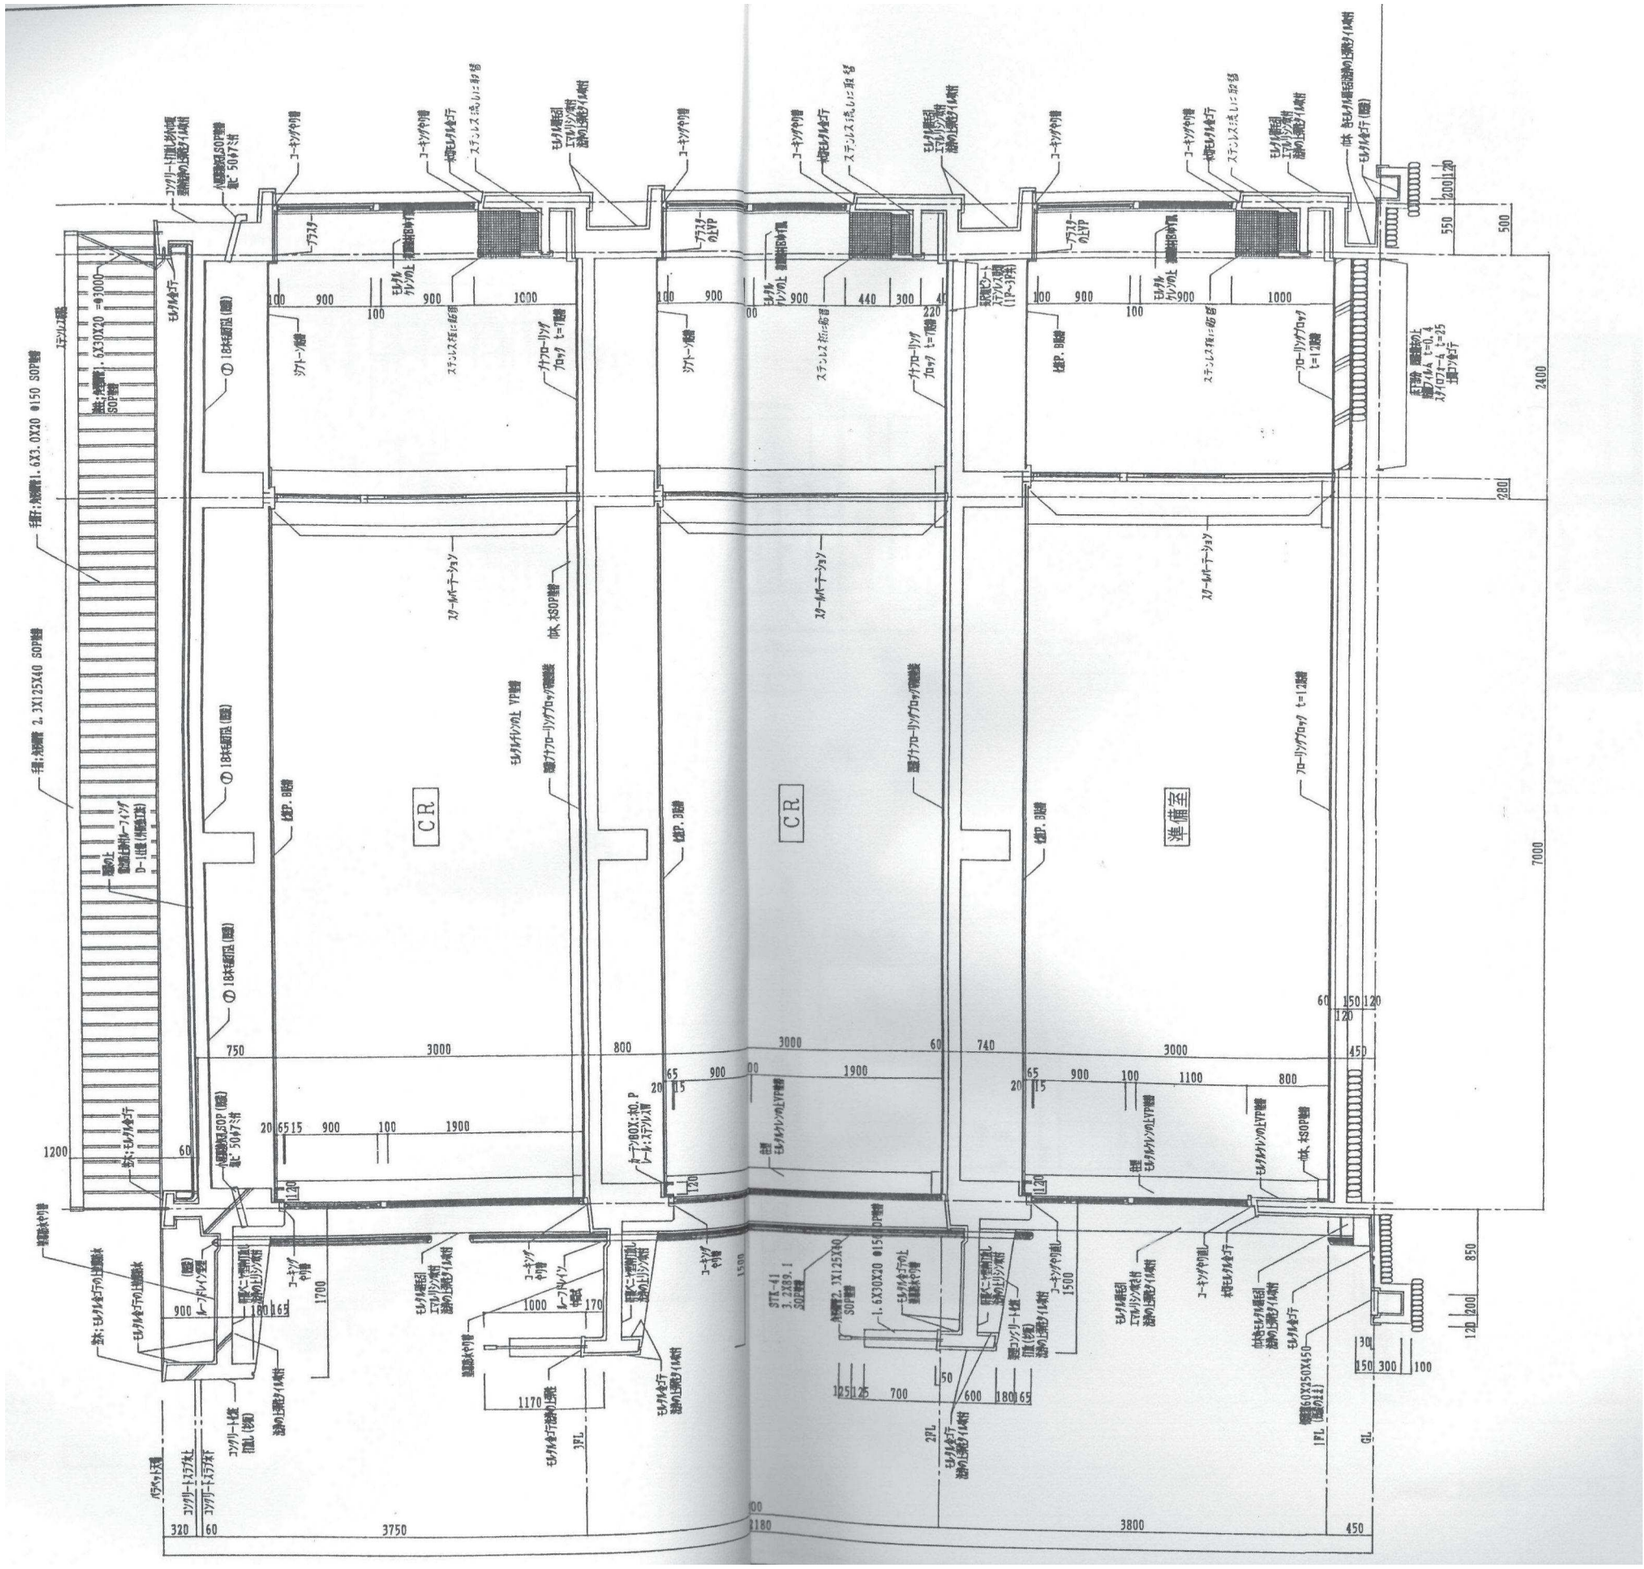

建築事務所 21
アトリエ21
〒511-0205 いなべ市員弁町笠田新田2463
tel:0594-74-2793/fax:0594-74-2893
一級建築士事務所
三重県知事登録 第1-1733号
一級建築士 二井誉史 第301644号


設計番号	2612
設計年月日	2026・09
縮尺	1/60
工事名称	いなべ市 旧西藤原小学校解体工事
図面名称	校舎棟 矩計図
No.	A-14

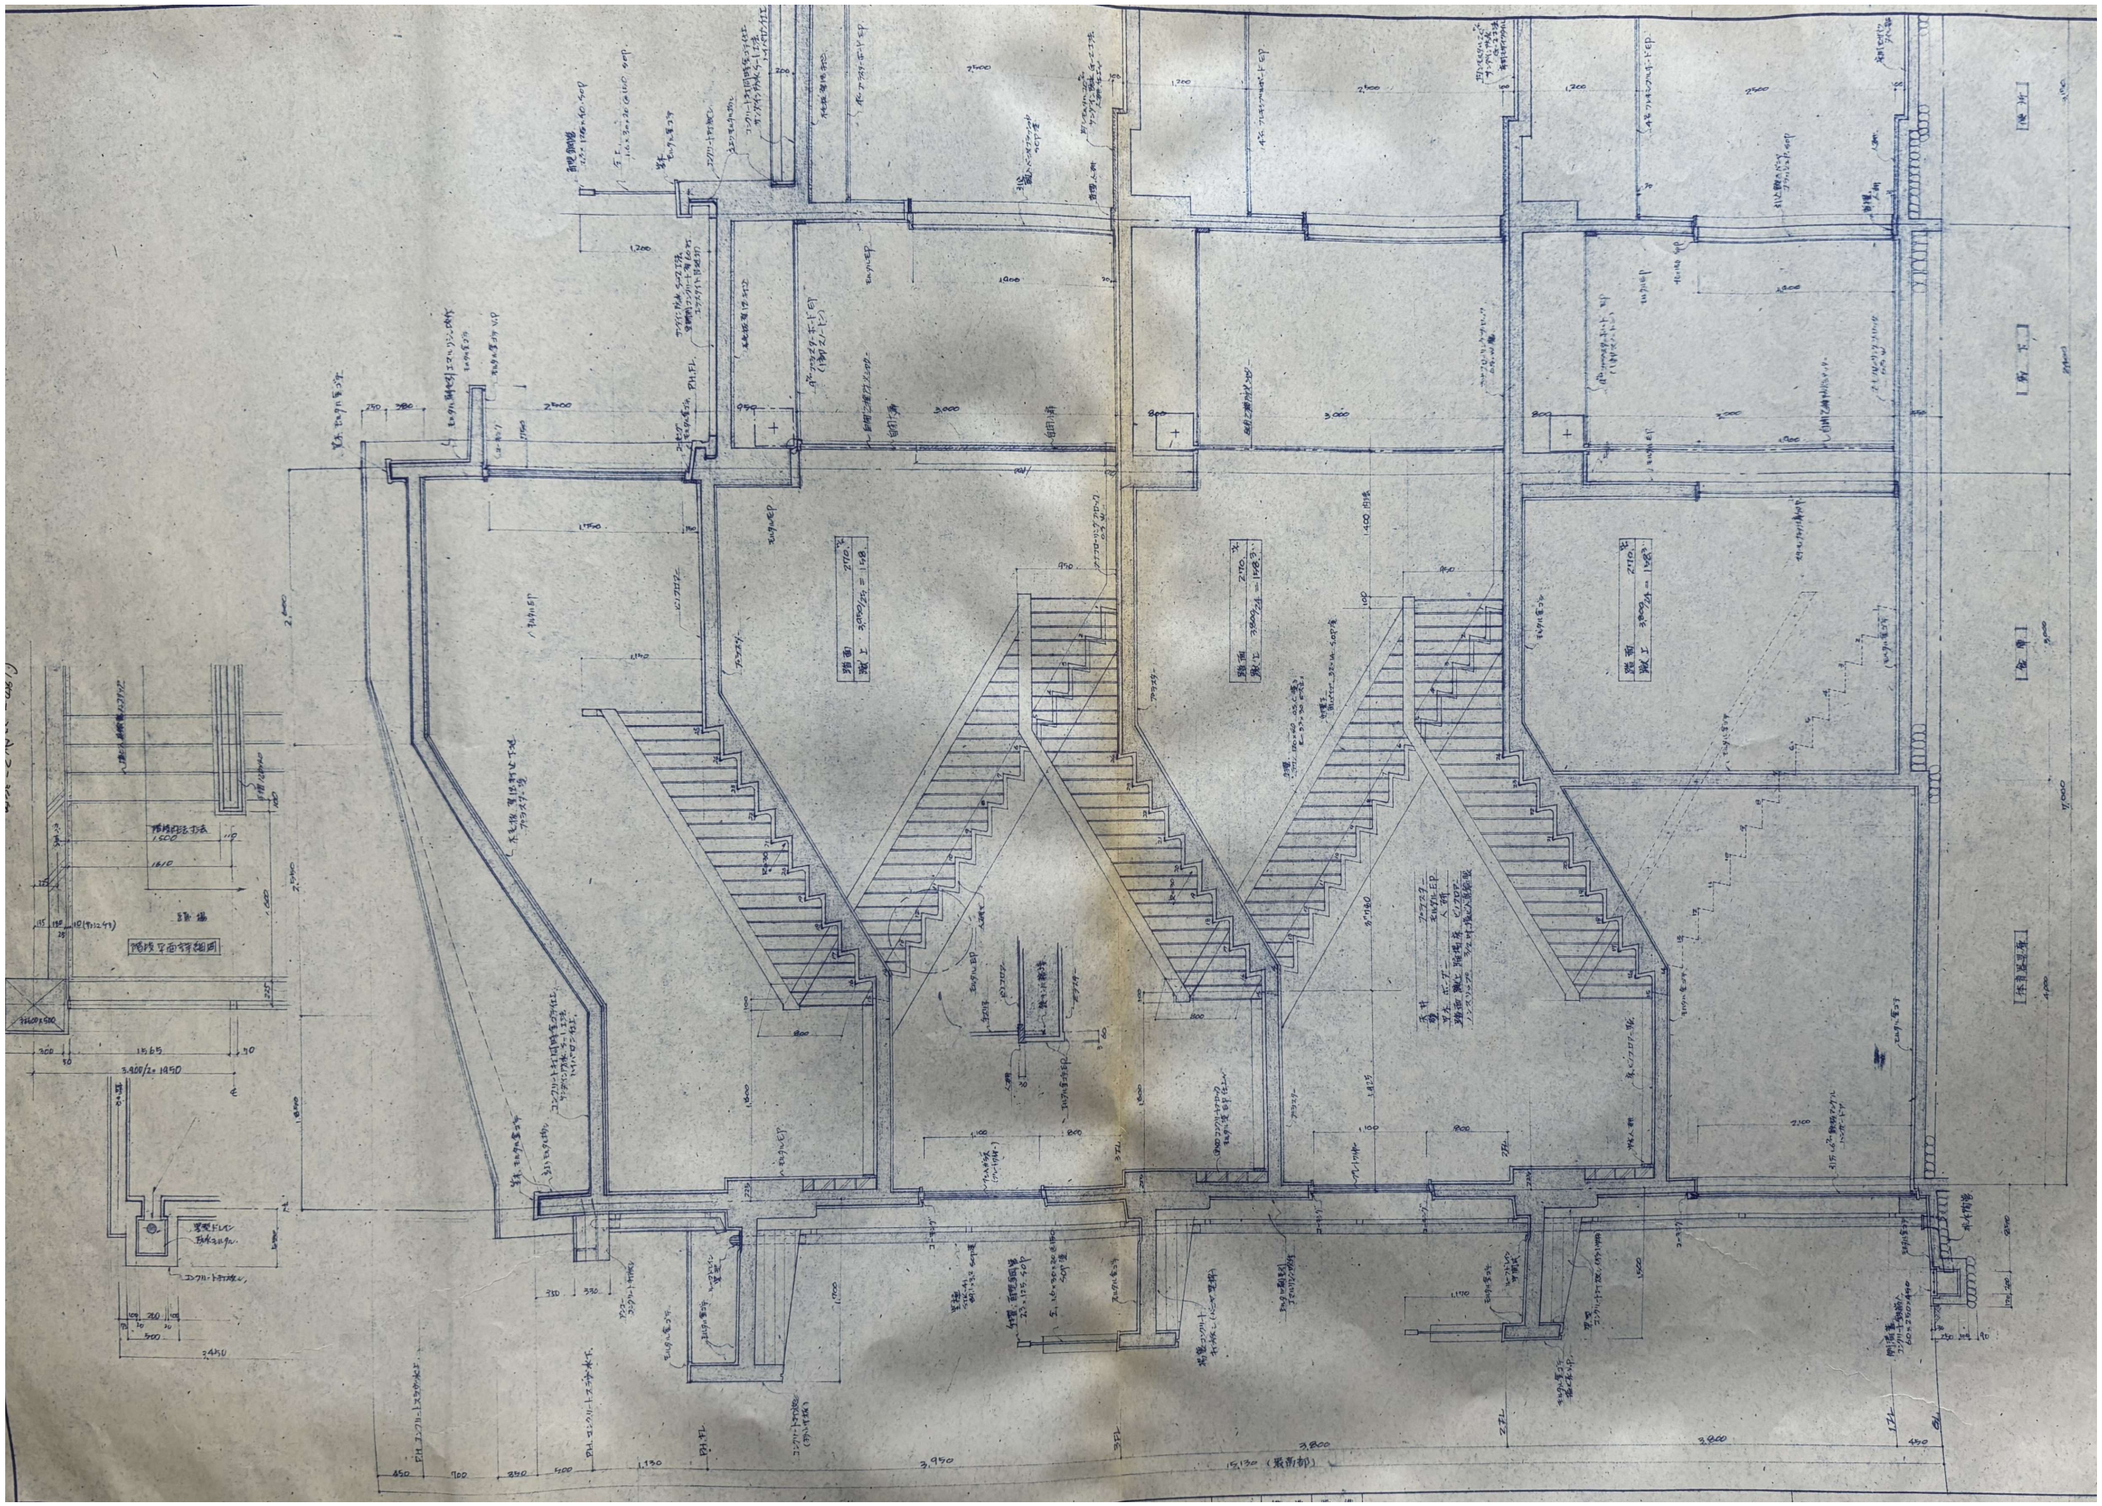


建築事務所 21 アトリエ
〒511-0205　いなべ市員弁町笠田新田2463
tel:0594-74-2793/fax:0594-74-2893
一級建築士事務所
三重県知事登録　第1-1733号
一級建築士　二井誉史　第301644号

設計番号 2612	縮尺 1/60	工事名称	いなべ市
設計年月日 2026・09			旧西藤原小学校解体工事
		図面名称	校舎棟　階段詳細図

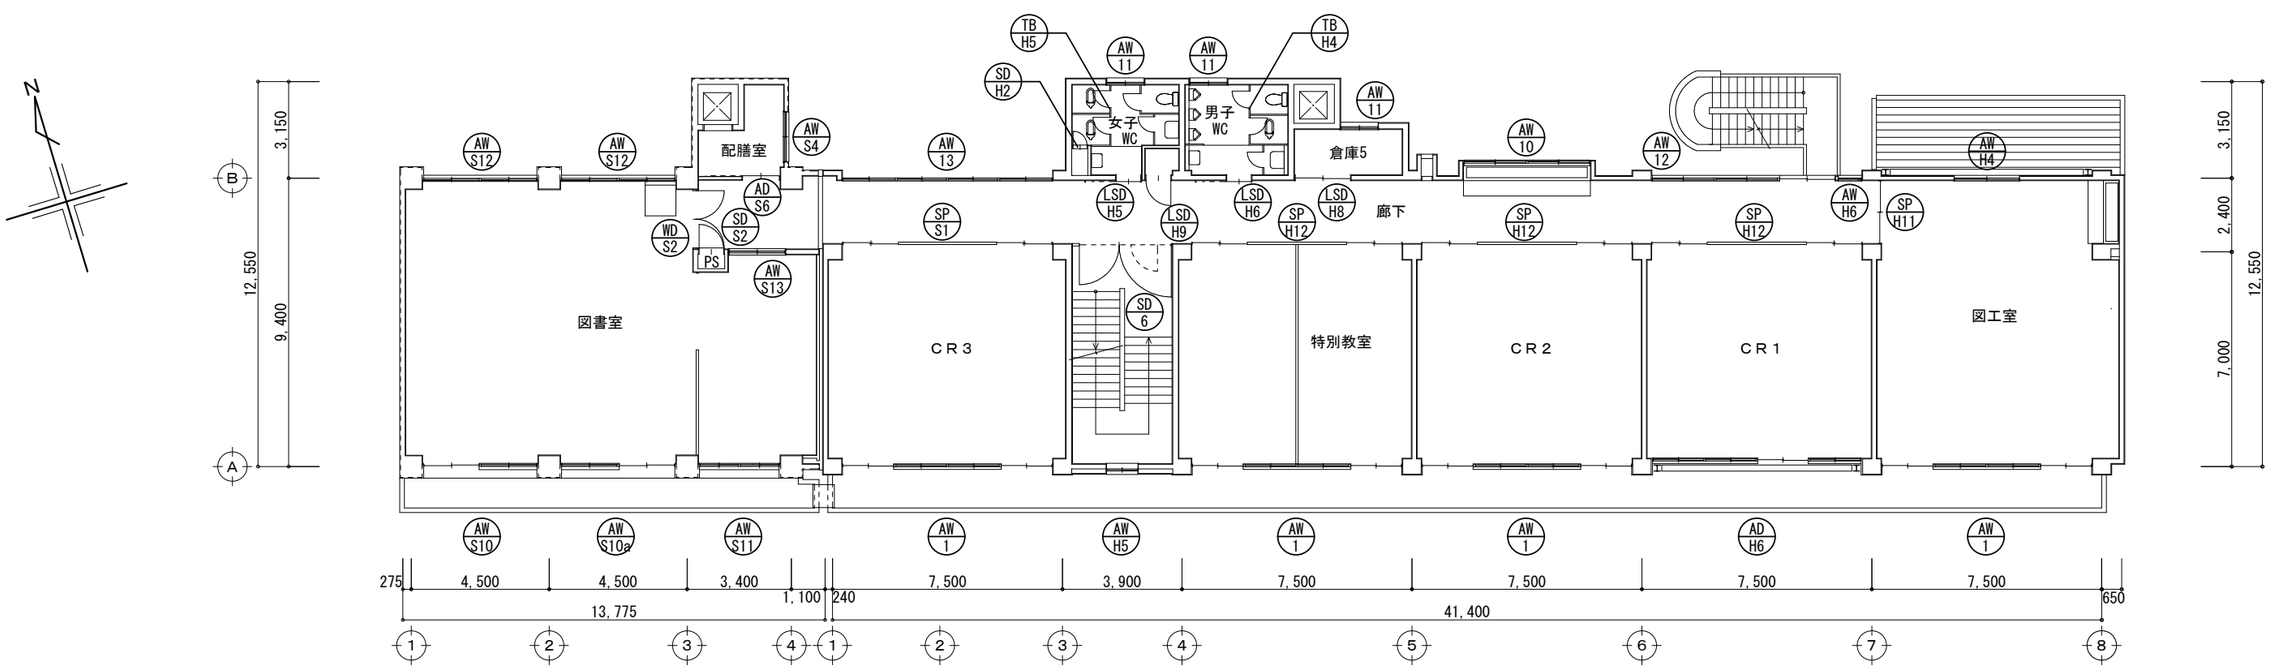A-15
No.




2階建具伏図　　1/200

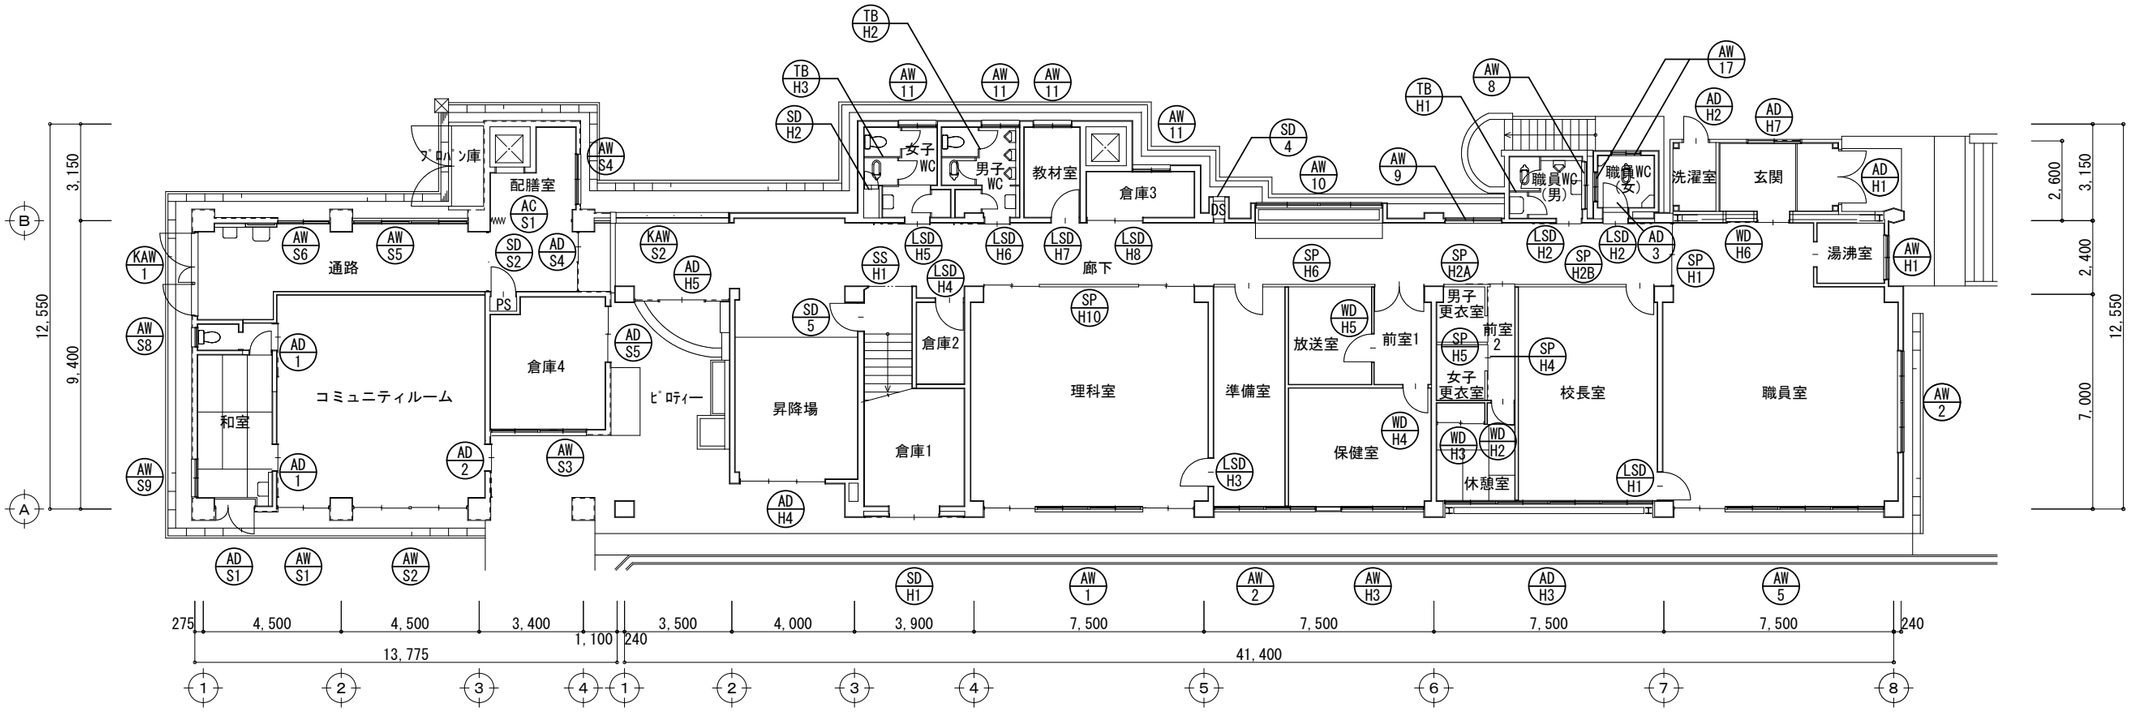


1階建具伏図　　1/200

建築事務所 21 アトリエ
〒511-0205　いなべ市員弁町笠田新田2463
tel:0594-74-2793/fax:0594-74-2893
一級建築士事務所
三重県知事登録　第1-1733号
一級建築士　二井誉史　第301644号

設計番号	2612
設計年月日	2026・09
縮尺	1/200
工事名称	いなべ市 旧西藤原小学校解体工事
図面名称	校舎棟　1・2階建具伏図
No.	A-16

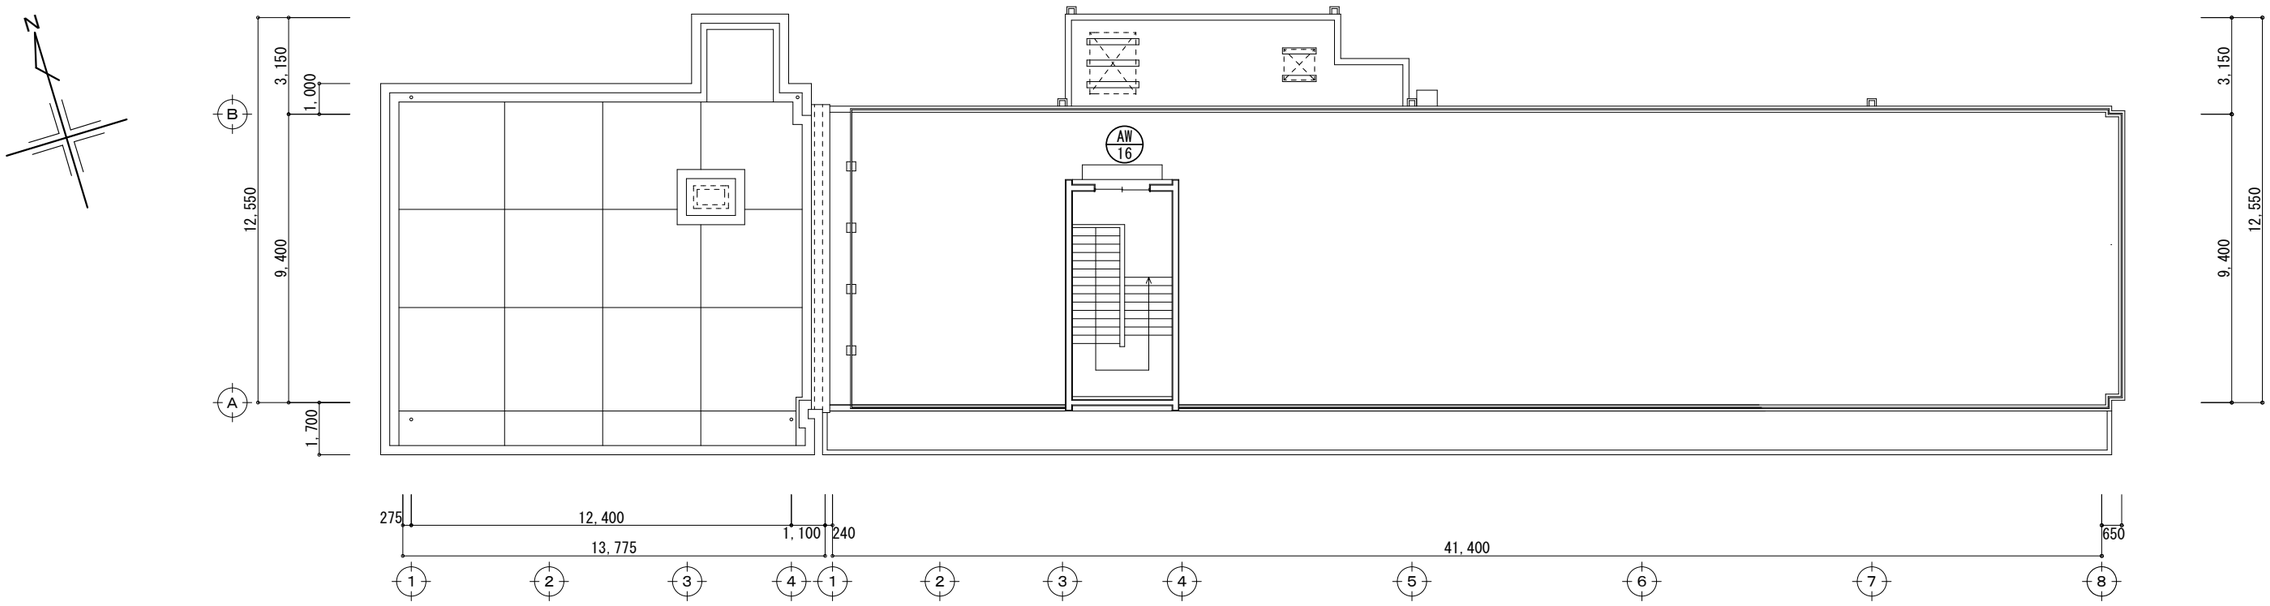







R階建具伏図　　1/200









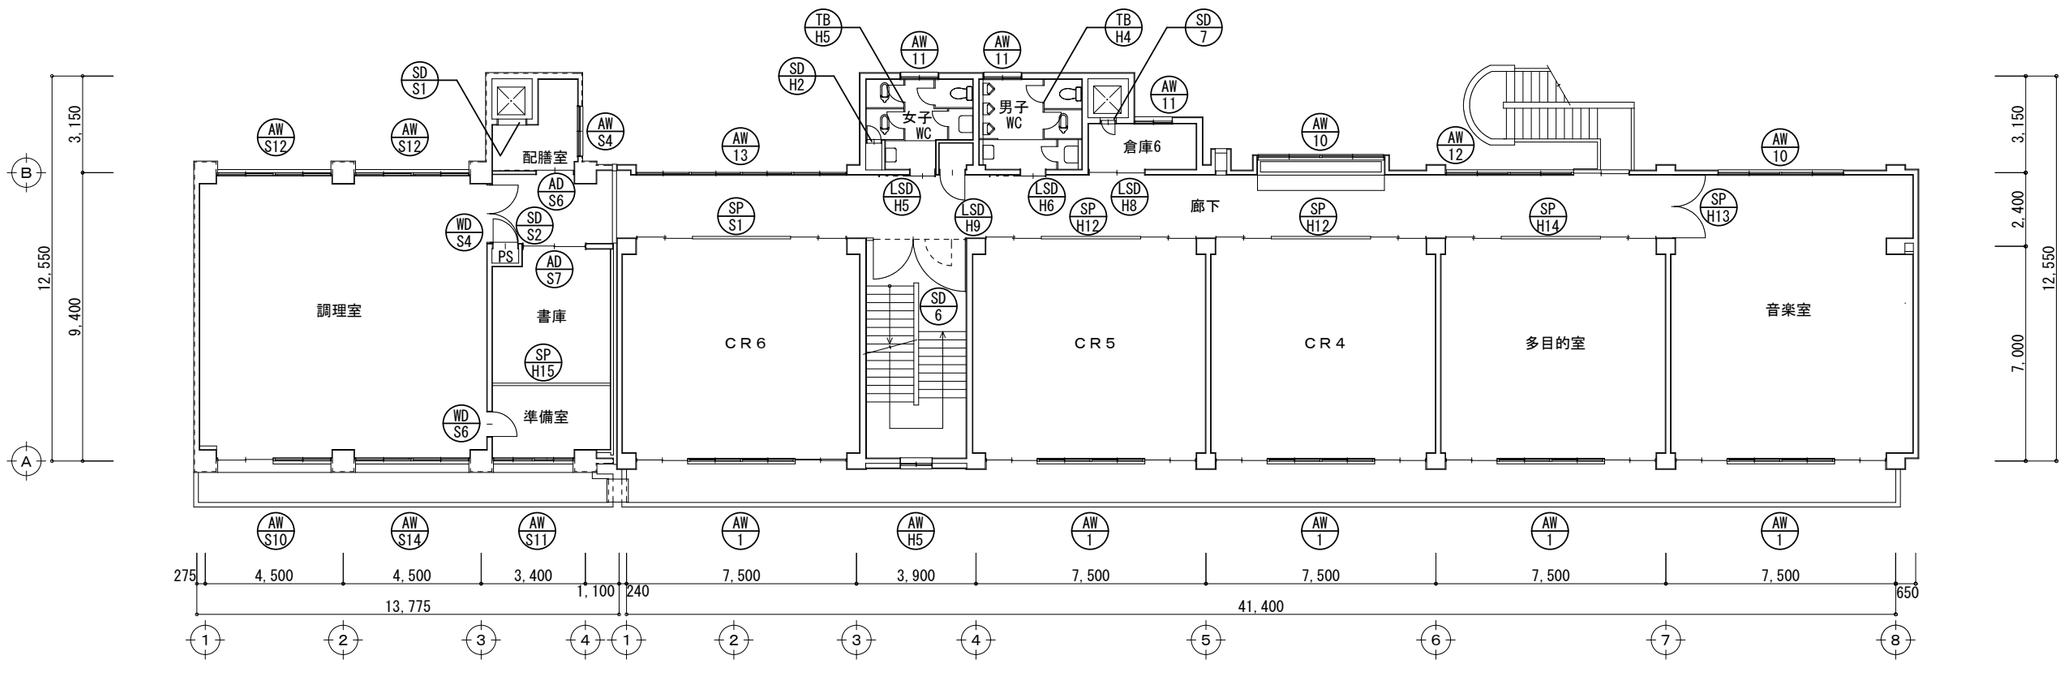










3階建具伏図　　1/200







建築事務所 アトリエ21
〒511-0205　いなべ市員弁町笠田新田2463
tel:0594-74-2793/fax:0594-74-2893
一級建築士事務所
三重県知事登録　第1-1733号
一級建築士　二井誉史　第301644号

設計番号	2612
設計年月日	2026・09
縮尺	1/200
工事名称	いなべ市 旧西藤原小学校解体工事
図面名称	校舎棟　3・R階建具伏図
No.	A-17

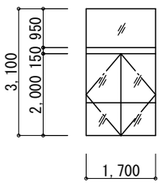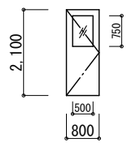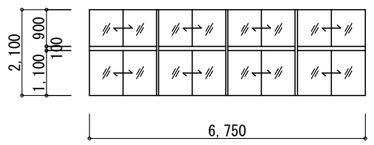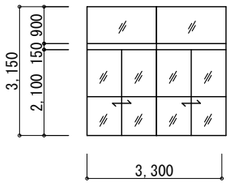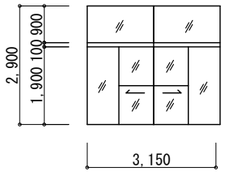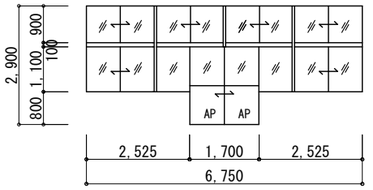符号・形式	AD H1 アルミ製ドア	AD H2 アルミ製ドア	AD H3 アルミ製ドア	AD H4 アルミ製4枚引違いドア	AD H5 アルミ製引分けドア	AD H6 アルミ製引違いドア
姿図						
場所・数量	1階玄関 1	1階洗濯室 1	1階校長室 1	1階昇降場 1	1階ピロティ 1	2階ＣＲ1 1
仕様 仕上	ｱﾙﾐｱﾙﾏｲﾄ	←	←	←	←	←
仕様 ガラス	網入透明ｔ6.8	網入型ｔ6.8	網入透明ｔ6.8	←	←	網入透明ｔ6.8、ｱﾙﾐﾊﾟﾈﾙ
仕様 カーテン			ｶｰﾃﾝ、ﾚｰｽｶｰﾃﾝ、ｶｰﾃﾝﾚｰﾙ(W)			ｶｰﾃﾝ、ﾚｰｽｶｰﾃﾝ、ｶｰﾃﾝﾚｰﾙ(S)

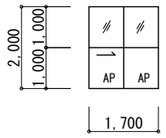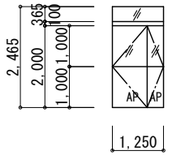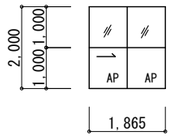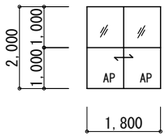
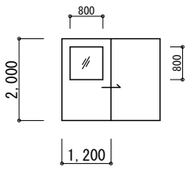
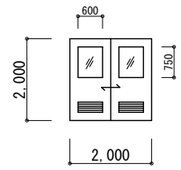
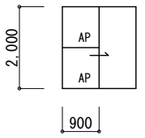
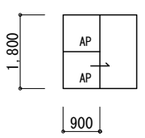
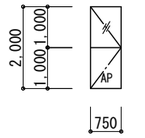
符号・形式	AD H7 アルミ製片引きドア	AD S1 アルミ製親子ドア	AD S4 アルミ製片引きドア	AD S5 アルミ製引違いドア	AD S6 アルミ製片引きドア	AD S7 アルミ製引違いドア	AD 1 アルミ製片引きドア	AD 2 アルミ製片引きドア	AD 3 アルミ製片開きドア
姿図									
場所・数量	1階玄関 1	1階和室 1	1階通路 1	1階倉庫4 1	1・2階配膳室 2	3階書庫 1	1階コミュニティルーム 1	1階コミュニティルーム 2	1階職員WC(女) 1
仕様 仕上	ｱﾙﾐｱﾙﾏｲﾄ	←	←	←	ﾒﾗﾐﾝ化粧合板	ﾎﾟﾘ合板	ｱﾙﾐｱﾙﾏｲﾄ	←	←
仕様 ガラス	網入透明ｔ6.8、ｱﾙﾐﾊﾟﾈﾙ	ﾗﾝﾏ：網入透明ｔ6.8 額：網入型ｔ6.8、ｱﾙﾐﾊﾟﾈﾙ	透明ｔ3、ｱﾙﾐﾊﾟﾈﾙ	型ｔ4、ｱﾙﾐﾊﾟﾈﾙ	透明ｔ3	←	ｱﾙﾐﾊﾟﾈﾙ	←	型ｔ4、ｱﾙﾐﾊﾟﾈﾙ
仕様 カーテン									

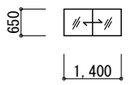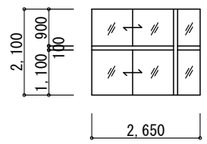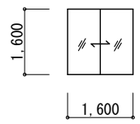
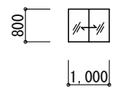
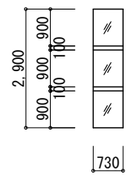
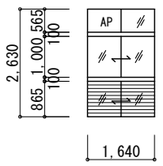
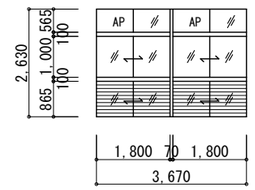
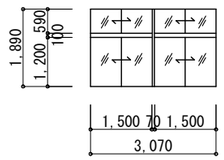
符号・形式	AW H1 アルミ製引違い窓	AW H3 アルミ製引違い窓	AW H4 アルミ製引違い窓	AW H5 アルミ製引違い窓	AW H6 アルミ製FIX窓	AW S1 アルミ製引違い窓	AW S2 アルミ製引違い窓	AW S3 アルミ製引違い窓
姿図								
場所・数量	1階湯沸室 1	1階保健室 1	2階図工室 1	2・3階階段室 2	2階廊下 1	1階コミュニティルーム 1	1階コミュニティルーム 1	1階倉庫4 1
仕様 仕上	ｱﾙﾐｱﾙﾏｲﾄ	←	←	←	←	←	←	←
仕様 ガラス	網入透明ｔ6.8	←	←	←	←	ﾈｵﾝ型ｔ6.8、ｱﾙﾐﾊﾟﾈﾙ 外部ｱﾙﾐｶﾞﾗﾘ	網入型ｔ6.8、ｱﾙﾐﾊﾟﾈﾙ、外部ｱﾙﾐｶﾞﾗﾘ	網入型ｔ6.8
仕様 カーテン		ｶｰﾃﾝ、ﾚｰｽｶｰﾃﾝ、ｶｰﾃﾝﾚｰﾙ(W)	ｶｰﾃﾝ			ｶｰﾃﾝ、ｶｰﾃﾝﾚｰﾙ(S)	ｶｰﾃﾝ、ｶｰﾃﾝﾚｰﾙ(S)	



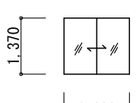
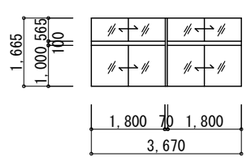
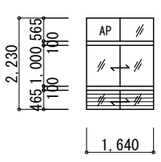
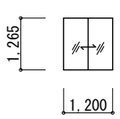
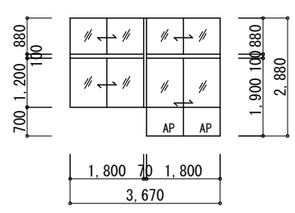
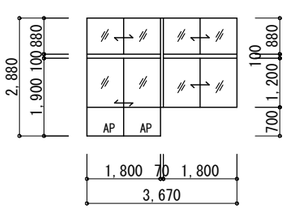
符号・形式	AW S4 アルミ製引違い窓	AW S5 アルミ製引違い窓	AW S6 アルミ製引違い窓	AW S8 アルミ製ﾆ り出し窓	AW S9 アルミ製引違い窓	AW S10 アルミ製引違い窓	AW S10a アルミ製引違い窓
姿図							
場所・数量	1・2・3階配膳室 3	1階通路 1	1階通路 1	1階和室WC 1	1階和室 1	2階図書室、3階調理室 2	2階図書室 1
仕様 仕上	ｱﾙﾐｱﾙﾏｲﾄ	←	←	←	←	←	←
仕様 ガラス	型ｔ4	←	型ｔ4、ｱﾙﾐﾊﾟﾈﾙ、外部ｱﾙﾐｶﾞﾗﾘ	型ｔ4	網入型ｔ6.8	ﾗﾝﾏ：網入型ｔ6.8、額：網入透明ｔ6.8、ｱﾙﾐﾊﾟﾈﾙ	←
仕様 カーテン						ｶｰﾃﾝ、ｶｰﾃﾝﾚｰﾙ(S)	←









建築事務所 アトリエ21
〒511-0205 いなべ市員弁町笠田新田2463
tel:0594-74-2793/fax:0594-74-2893
一級建築士事務所
三重県知事登録 第1-1733号
一級建築士 二井誉史 第301644号

設計番号	縮尺	工事名称	No.
2612	1/150	いなべ市 旧西藤原小学校解体工事	A-18
設計年月日 2026・09		図面名称 校舎棟 建具表１	

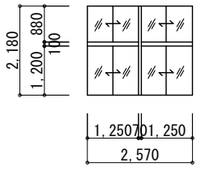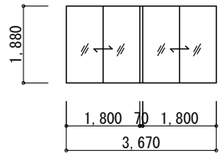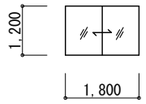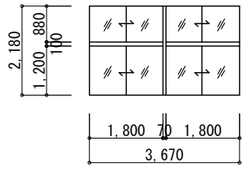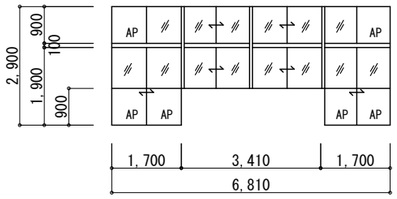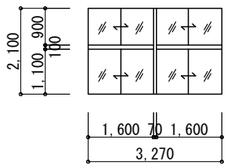符号・形式	AW S11 アルミ製引違い窓		AW S12 アルミ製引違い窓		AW S13 アルミ製引違い窓		AW S14 アルミ製引違い窓		AW 1 アルミ製引違い窓		AW 2 アルミ製引違い窓	
姿図												
場所・数量	2階図書室、3階調理準備室	2	2階図書室、3階調理室	4	2階図書室	1	3階調理室	1	1階理科室 2階図工室・特別教室・CR2～3 3階多目的室・音楽室・CR4～6	10	1階準備室・職員室	2
仕様 仕上	ｱﾙﾐｱﾙﾏｲﾄ		←		←		←		←		←	
仕様 ガラス	ﾗﾝﾏ：網入型ｔ6.8 額：網入透明ｔ6.8		透明ｔ3		型ｔ4		ﾗﾝﾏ：網入型ｔ6.8、額：網入透明ｔ6.8		ﾗﾝﾏ：網入型ｔ6.8、額：網入透明ｔ6.8、ｱﾙﾐﾊﾟﾈﾙ		職員室 ― ﾗﾝﾏ：網入型ｔ6.8、額：網入透明ｔ6.8 準備室 ― 網入型ｔ6.8	
仕様 カーテン	ｶｰﾃﾝ、ｶｰﾃﾝﾚｰﾙ(S)		ｶｰﾃﾝ、ｶｰﾃﾝﾚｰﾙ(S)（図書室のみ）				ｶｰﾃﾝ、ｶｰﾃﾝﾚｰﾙ(S)		ｶｰﾃﾝﾚｰﾙ(S)、理科室1：ｶｰﾃﾝ、ﾚｰｽｶｰﾃﾝ　図工室・特別教室：ｶｰﾃﾝ		職員室：ｶｰﾃﾝ、ﾚｰｽｶｰﾃﾝ、ｶｰﾃﾝﾚｰﾙ(W) 準備室：ｶｰﾃﾝ、ｶｰﾃﾝﾚｰﾙ(S)	



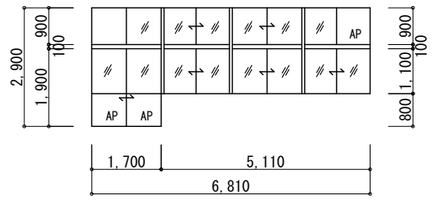
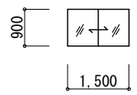
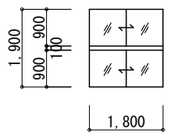
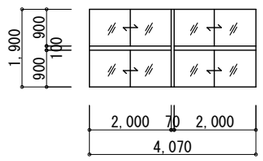
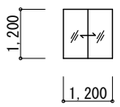
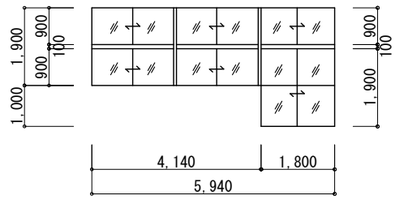
符号・形式	AW 5 アルミ製引違い窓		AW 8 アルミ製引違い窓		AW 9 アルミ製引違い窓		AW 10 アルミ製引違い窓		AW 11 アルミ製引違い窓		AW 12 アルミ製引違い窓	
姿図												
場所・数量	職員室	1	1階職員WC(男)	1	1階廊下	1	1～3階廊下・3階音楽室	4	1階倉庫3　2階倉庫5 3階倉庫6・各階男子,女子WC	10	2,3階廊下	2
仕様 仕上	ｱﾙﾐｱﾙﾏｲﾄ		←		←		←		←		←	
仕様 ガラス	ﾗﾝﾏ：網入型ｔ6.8、額：網入透明ｔ6.8、ｱﾙﾐﾊﾟﾈﾙ		型ｔ4		透明ｔ3		透明ｔ3		1階：型ｔ4、2階：透明ｔ3		透明ｔ3（掃出し腰:網入型ｔ6.8）	
仕様 カーテン	ｶｰﾃﾝ、ﾚｰｽｶｰﾃﾝ、ｶｰﾃﾝﾚｰﾙ(W)											

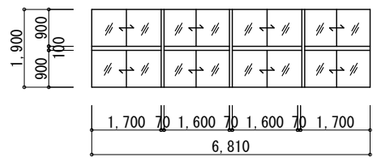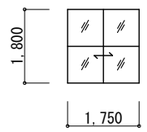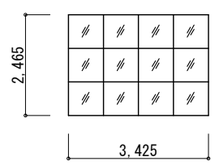
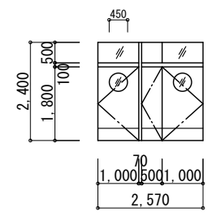
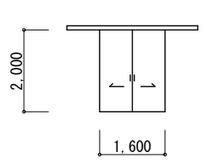
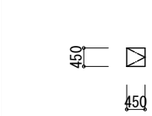
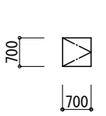
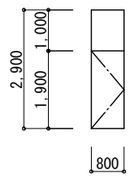
符号・形式	AW 13 アルミ製引違い窓		AW 16 アルミ製引違い窓		KAW S2 アルミ製FIX窓		KAW 1 アルミ製両開きﾄﾞｱ		SD H1 鋼製引分けﾄﾞｱ		SD H2 鋼製片開きﾄﾞｱ		SD S1 鋼製片開きﾄﾞｱ		SD S2 鋼製片開きﾄﾞｱ	
姿図																
場所・数量	2,3階廊下	2	R階階段室	1	1階昇降場	1	1階昇降場	1	1階倉庫1	1	各階女子WC	3	3階配膳室	1	各階PS	3
仕様 仕上	ｱﾙﾐｱﾙﾏｲﾄ		←		ｱﾙﾐﾗｲﾄ		←		ｽﾁｰﾙﾌﾗｯｼｭ OP		ｽﾁｰﾙ片面ﾌﾗｯｼｭ OP		ｽﾁｰﾙﾌﾗｯｼｭ OP		←	
仕様 ガラス	網入透明ｔ6.8		透明ｔ3		透明ｔ5		←									
仕様 カーテン																

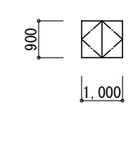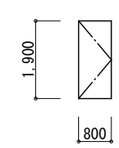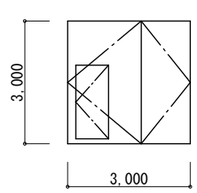
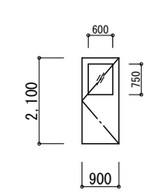
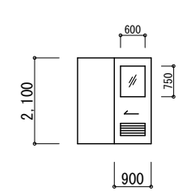
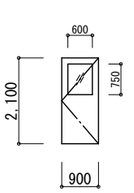
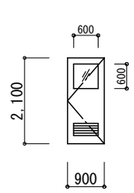
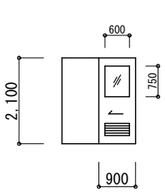
符号・形式	SD 4 鋼製両開きﾄﾞｱ		SD 5 鋼製片開きﾄﾞｱ		SD 6 鋼製片開きﾄﾞｱ		SD 7 鋼製片開きﾄﾞｱ		LSD H1 軽量鋼製片開きﾄﾞｱ		LSD H2 軽量鋼製片引きﾄﾞｱ		LSD H3 軽量鋼製片開きﾄﾞｱ		LSD H4 軽量鋼製片開きﾄﾞｱ		LSD H5 軽量鋼製片引きﾄﾞｱ	
姿図																		
場所・数量	DS	1	1階階段室	1	2・3階階段室	2	3階倉庫6	1	1階校長室	1	1階職員WC(男)・(女)	2	1階理科準備室	1	1階倉庫2	1	各階女子WC	3
仕様 仕上	ｽﾁｰﾙﾌﾗｯｼｭ OP		←		←		←		ﾒﾗﾐﾝ樹脂焼付塗装		←		←		←		←	
仕様 ガラス									型ｔ4		型ｔ4、ｱﾙﾐｶﾞﾗﾘ		型ｔ4		型ｔ4、ｱﾙﾐｶﾞﾗﾘ		←	
仕様 カーテン																		









建築事務所 アトリエ21
〒511-0205　いなべ市員弁町笠田新田2463
tel:0594-74-2793/fax:0594-74-2893
一級建築士事務所
三重県知事登録　第1-1733号
一級建築士　二井誉史　第301644号

設計番号	2612
設計年月日	2026・09
縮尺	1/150
工事名称	いなべ市 旧西藤原小学校解体工事
図面名称	校舎棟　建具表２
No.	A-19

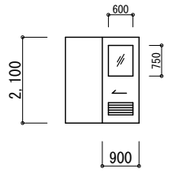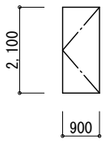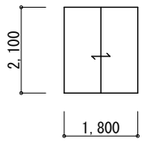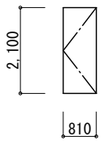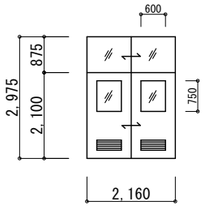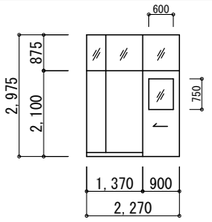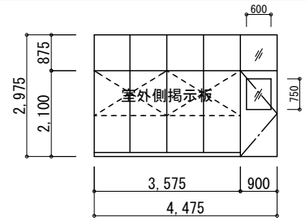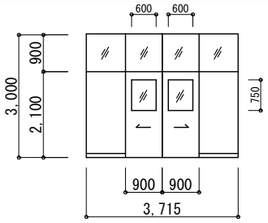符号・形式	LSD H6 軽量鋼製片引きﾄﾞｱ	LSD H7 軽量鋼製片開きﾄﾞｱ	LSD H8 軽量鋼製引違いﾄﾞｱ	LSD H9 軽量鋼製片開きﾄﾞｱ	SP H1 先付ｽｸｰﾙﾊﾟｰﾃｨｼｮﾝ	SP H2A 先付ｽｸｰﾙﾊﾟｰﾃｨｼｮﾝ	SP H2B 先付ｽｸｰﾙﾊﾟｰﾃｨｼｮﾝ	SP H4 先付ｽｸｰﾙﾊﾟｰﾃｨｼｮﾝ
姿図								
場所・数量	各階男子WC 3	1階教材室 1	各階倉庫3,5,6 3	2,3階廊下 2	1階職員室 1	1階男子更衣室 1	1階校長室 1	1階前室2 1
仕様 仕上	ﾒﾗﾐﾝ樹脂焼付塗装	←	←	←	←	←	←	←
仕様 ガラス	型ｔ4、ｱﾙﾐｶﾞﾗﾘ				強化透明ｔ4 ﾗﾐﾏ：透明ｔ3 ｱﾙﾐｶﾞﾗﾘ	強化透明ｔ4 ﾗﾐﾏ：透明ｔ3	強化透明ｔ4 ﾗﾐﾏ：透明ｔ3	型ｔ4 ﾗﾐﾏ：透明ｔ3
仕様 カーテン								

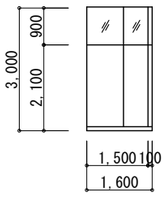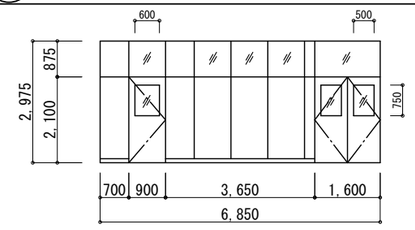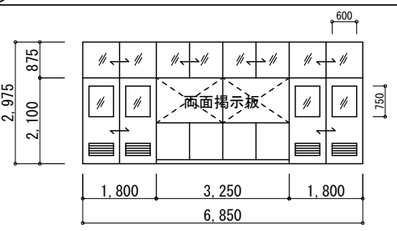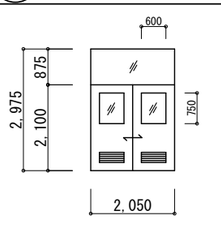
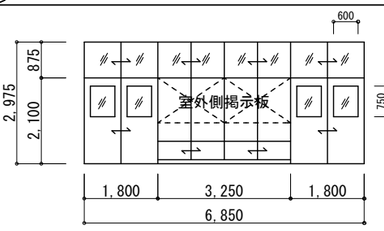
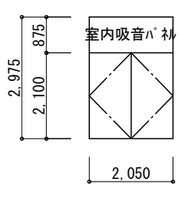
符号・形式	SP H5 先付ｽｸｰﾙﾊﾟｰﾃｨｼｮﾝ	SP H6 先付ｽｸｰﾙﾊﾟｰﾃｨｼｮﾝ	SP H10 先付ｽｸｰﾙﾊﾟｰﾃｨｼｮﾝ	SP H11 先付ｽｸｰﾙﾊﾟｰﾃｨｼｮﾝ	SP H12 先付ｽｸｰﾙﾊﾟｰﾃｨｼｮﾝ	SP H13 先付ｽｸｰﾙﾊﾟｰﾃｨｼｮﾝ
姿図						
場所・数量	1階男子更衣室 1	1階男子更衣室 1	1階理科室 1	2階図工室 1	2階CR1,2・特別教室、3階CR4,5 5	3階音楽室 1
仕様 仕上	ﾒﾗﾐﾝ樹脂焼付塗装	←	←	←	←	←
仕様 ガラス	透明ｔ3	強化透明ｔ4 ﾗﾐﾏ：透明ｔ3	強化透明ｔ4 ﾗﾐﾏ：透明ｔ3	強化透明ｔ4 ﾗﾐﾏ：透明ｔ3 ｱﾙﾐｶﾞﾗﾘ	強化透明ｔ4 ﾗﾐﾏ：透明ｔ3	
仕様 カーテン			カーテン、カーテンレール(S)			

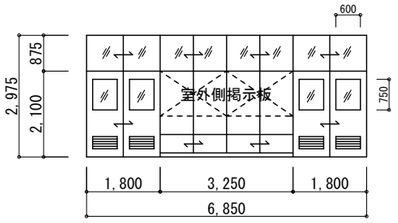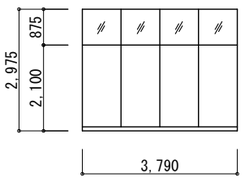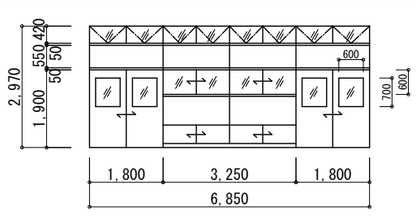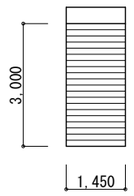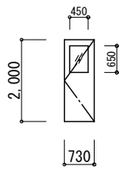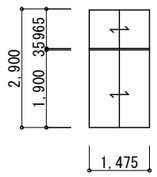符号・形式	SP H14 先付ｽｸｰﾙﾊﾟｰﾃｨｼｮﾝ	SP H15 先付ｽｸｰﾙﾊﾟｰﾃｨｼｮﾝ	SP S1 ｽｸｰﾙﾊﾟｰﾃｨｼｮﾝ	SS H1 鋼製電動ｼｬｯﾀｰ	WD H2 木製片開きﾄﾞｱ	WD H3 木製引違い襖戸
姿図				煙感連動自閉防火ｼｬｯﾀｰ 		
場所・数量	3階多目的室 1	3階書庫 1	2階CR3 3階CR6 2	1階階段 1	1階休憩室 1	1階休憩室 1
仕様 仕上	←	←	ｱﾙﾐﾗｲﾄ ﾄﾞｱ：ﾎﾟﾘ合板ﾌﾗｯｼｭ	ｽﾁｰﾙｔ1.6 ｽﾗｯﾄ OP	木製ﾌﾗｯｼｭ OP	枠：木ｶｼｭｰ 新鳥の子紙貼
仕様 ガラス	強化透明ｔ4 ﾗﾐﾏ：透明ｔ3、ｱﾙﾐｶﾞﾗﾘ	透明ｔ3	透明ｔ3 窓のみ：型ｔ3		強化透明ｔ4	
仕様 カーテン						

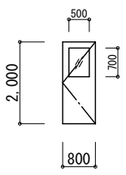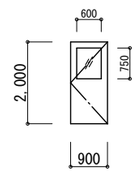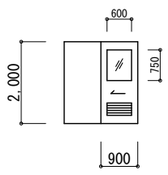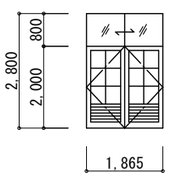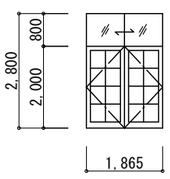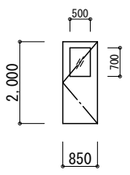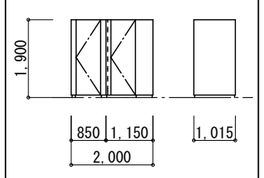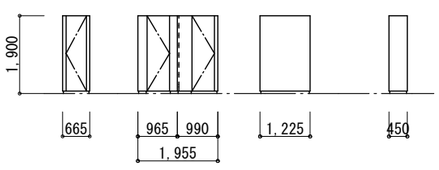符号・形式	WD H4 木製片開きﾄﾞｱ	WD H5 木製片開きﾄﾞｱ	WD H6 木製片引き戸	WD S2 木製両開き戸	WD S4 木製両開き戸	WD S6 木製片開き戸	TB H1 ﾄｲﾚﾌﾞｰｽ	TB H2 ﾄｲﾚﾌﾞｰｽ
姿図								
場所・数量	1階保健室 1	1階放送室 1	1階職員室 1	2階図書室 1	3階調理室 1	3階調理室 1	1階職員WC(男) 1	1階男子WC 1
仕様 仕上	木製ﾌﾗｯｼｭ OP	←	ﾎﾟﾘ合板	ｽﾌﾟﾙｽ OP	←	←	ﾒﾗﾐﾝ化粧板	←
仕様 ガラス	強化透明ｔ4	←	←	ﾎﾟﾘｶｰﾎﾞﾈｰﾄｔ3 ﾗﾐﾏ：透明ｔ3	←	透明ｔ3		
仕様 カーテン								


建築事務所 アトリエ21
〒511-0205 いなべ市員弁町笠田新田2463
tel:0594-74-2793/fax:0594-74-2893
一級建築士事務所
三重県知事登録 第1-1733号
一級建築士 二井誉史 第301644号

設計番号	縮尺	工事名称	
2612	1/150	いなべ市 旧西藤原小学校解体工事	A-20
設計年月日 2026・09		図面名称 校舎棟 建具表3	No.

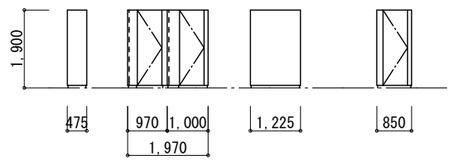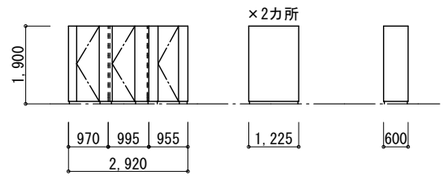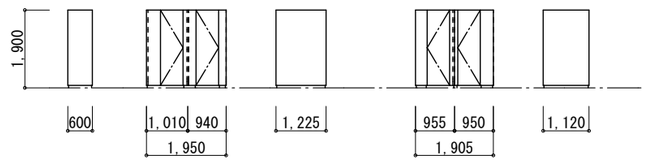符号・形式	TB H3 トイレブース		TB H4 トイレブース		TB H5 トイレブース					
姿図										
場所・数量	1階女子WC	1	2,3階男子WC	2	2,3階女子WC	2				
仕様 仕上	ﾒﾗﾐﾝ化粧板		←		←					
仕様 ガラス										
仕様 カーテン										
符号・形式										
姿図										
場所・数量										
仕様 仕上										
仕様 ガラス										
仕様 カーテン										
符号・形式										
姿図										
場所・数量										
仕様 仕上										
仕様 ガラス										
仕様 カーテン										
符号・形式										
姿図										
場所・数量										
仕様 仕上										
仕様 ガラス										
仕様 カーテン										

建築事務所 アトリエ21
〒511-0205 いなべ市員弁町笠田新田2463
tel:0594-74-2793/fax:0594-74-2893
一級建築士事務所
三重県知事登録 第1-1733号
一級建築士 二井誉史 第301644号


設計番号	2612
設計年月日	2026・09
縮尺	1/150
工事名称	いなべ市 旧西藤原小学校解体工事
図面名称	校舎棟 建具表４
No.	A-21

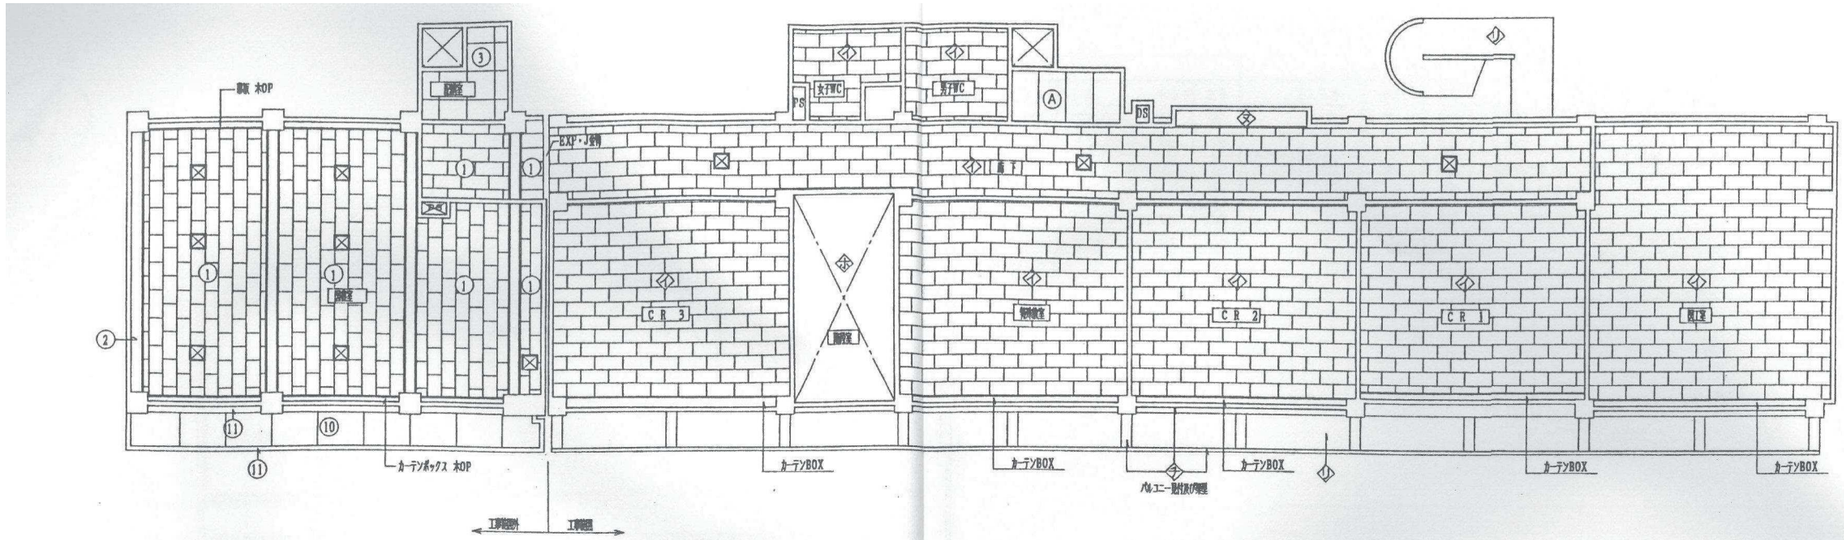

2階 天井伏図 S=1／100

工事範囲				工事範囲外							
記号	仕上げ	下地	塗り厚	記号	仕上げ	下地	塗り厚	記号	仕上げ	下地	塗り厚
㋑	シアトーン	LGS	薄ビ	①	⑦ 9m/m化粧石コーボード貼り	LGS	木	⑩	ベニヤ型枠コンクリート打放し 目地切 アクリル系リシン吹付	軟骨	
㋺	化粧軽量鉄	LGS	薄ビ	②	⑦ 4m/mラワンベニヤ下地 ビニールクロス貼り	木	木	⑪	ベニヤ型枠コンクリート打放し 吹付タイル		
㋩	直天現場吹付薄し			③	⑦ 9m/mプラスターボード目スカシ貼 EP	LGS	エソビ	⑫	既存フレキシブルボードの上 EP塗り		
㋥	化粧PB t=9.5	LGS	薄ビ	④	⑦ 9m/mプラスターボード目スカシ貼り	LGS	エソビ	⑬	既存土壁 アクリル系リシン吹付		
㋭	内部同様現場吹付材			⑤	⑦ 4m/mフレキシブルボード目スカシ貼 VP	LGS	エソビ	⑭	バルコニー見付及側壁 吹付タイル		
㋬	新天井 化粧軽量鉄 t=9.0	LGS	薄ビ	⑥	校舎ベニヤ目地現り	木	木				
㋣	⑦ 4m/mフレキシブルボードB目スカシ貼 アクリル系リシン吹付	LGS	薄ビ	⑦	⑦ 4m/mラワンベニヤ	木	木				
㋮	磁製タイル吹付			⑧	⑦ 4m/mフレキシブルボード目スカシ貼 アクリル系リシン吹付	LGS	エソビ				
㋠	アクリル系リシン吹付			⑨	LGS(ホールインアンカー打込み) ⑦ 4m/mフレキシブルボード目スカシ貼 アクリル系リシン吹付	LGS	エソビ				
㋯	プラスターボードの上 VP	LGS	薄ビ								

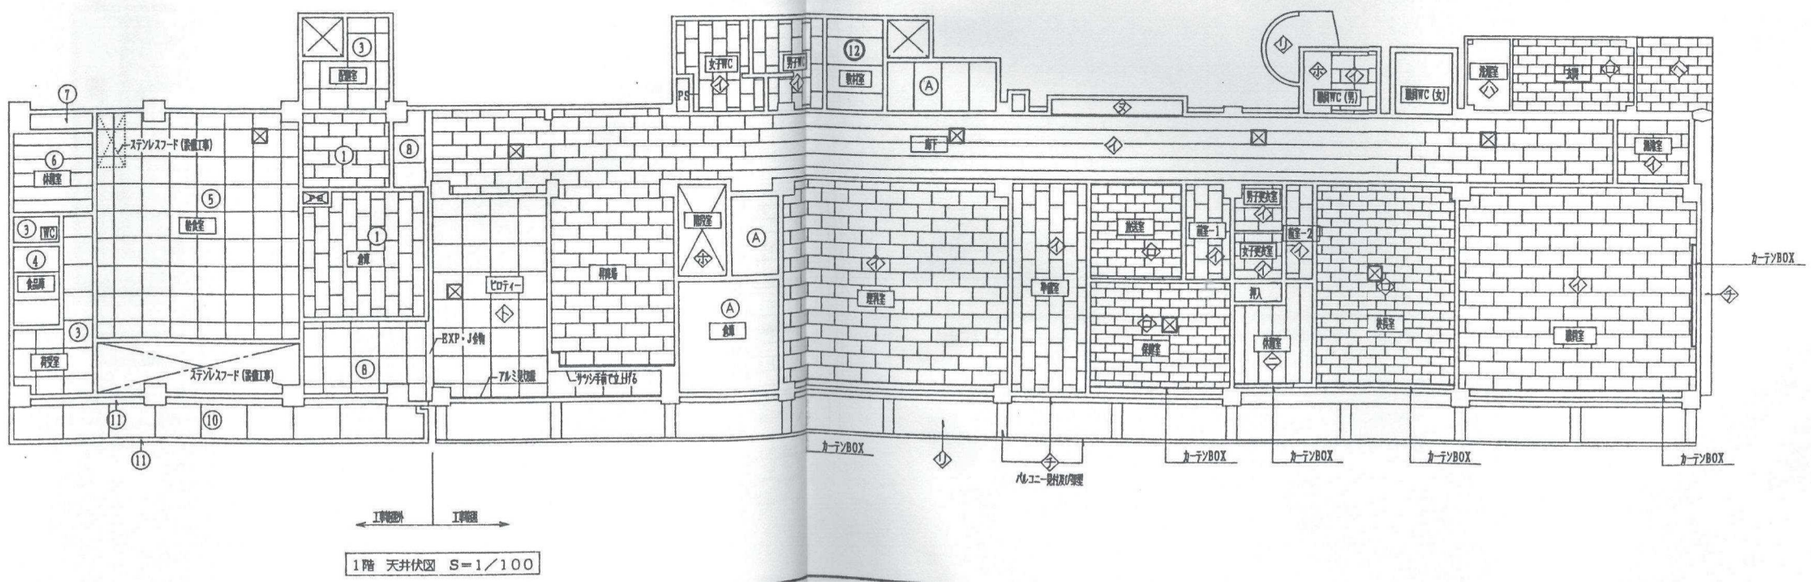⊠ 既付 アルミ製天井点検口 450X450
Ⓐ 現況のまま



1階 天井伏図 S=1／100

建築事務所 アトリエ21
〒511-0205 いなべ市員弁町笠田新田2463
tel:0594-74-2793/fax:0594-74-2893
一級建築士事務所
三重県知事登録 第1-1733号
一級建築士 二井誉史 第301644号


設計番号	縮尺	工事名称	
2612	1/200	いなべ市 旧西藤原小学校解体工事	A-22
設計年月日		図面名称	No.
2026・09		校舎棟 1・2階天井伏図	

工事範囲			
記号	仕上げ	下地	貼り張
㋐	シアトーン	LGS	型ピ
㋑	岩綿吸音板	LGS	型ピ
㋒	直天スーパーフェルトン張し		
㋓	化粧PB t=9.5	LGS	型ピ
㋔	内部間仕切壁LGS下地		
㋕	断天用 岩綿吸音板 t=9.0	LGS	型ピ
㋖	⑦ 4m/mフレキシブルボードB3カシ張、アクリル系リシン吹付	LGS	型ピ
㋗	張付タイル4吹付		
㋘	アクリル系リシン吹付		
㋙	プラスターボードの上 VP	LGS	型ピ


工事範囲外								
記号	仕上げ	下地	貼り張	記号	仕上げ	下地	貼り張
①	⑦ 9m/m化粧石コーボード貼り	LGS	木	⑩	ベニヤ型枠コンクリート打放し 目地切 アクリル系リシン吹付	鉄骨	
②	⑦ 4m/mラワンベニヤ下地 ビニールクロス貼り	木	木	⑪	ベニヤ型枠コンクリート打放し 吹付タイル		
③	⑦ 9m/mプラスターボード目スカシ張 EP	LGS	エンピ	⑫	既存フレキシブルボードの上 EP塗り		
④	⑦ 9m/mプラスターボード目スカシ張り	LGS	エンピ	⑬	既存上張 アクリル系リシン吹付		
⑤	⑦ 4m/mフレキシブルボード目スカシ張 VP	LGS	エンピ	⑭	パルユニー見付及側型 吹付タイル		
⑥	杉板ベニヤ並目羽目貼り	木	木				
⑦	⑦ 4m/mラワンベニヤ	木	木				
⑧	⑦ 4m/mフレキシブルボードB3カシ張、アクリル系リシン吹付	LGS	エンピ				
⑨	LGS(ホールインアンカー打込み) ⑦ 4m/mフレキシブルボードB3カシ張、アクリル系リシン吹付	LGS	エンピ				

☒ 既は アルミ製天井点検口 450X450

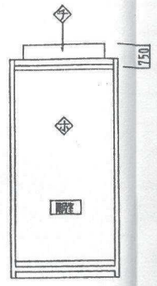Ⓐ 現況のまま



PH 天井伏図 S=1/100

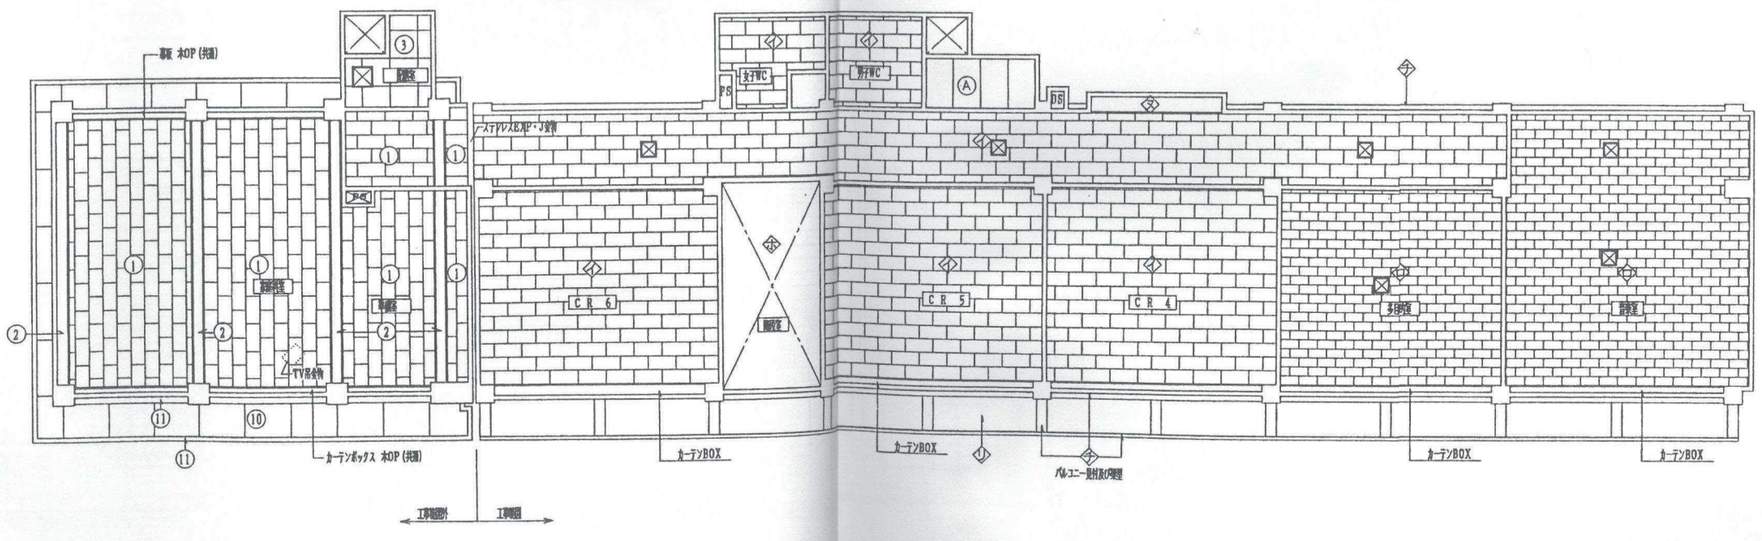


3階 天井伏図 S=1/100

建築事務所 アトリエ21

〒511-0205 いなべ市員弁町笠田新田2463
tel:0594-74-2793/fax:0594-74-2893
一級建築士事務所
三重県知事登録 第1-1733号
一級建築士 二井誉史 第301644号


設計番号	2612
設計年月日	2026・09
縮尺	1/200
工事名称	いなべ市 旧西藤原小学校解体工事
図面名称	校舎棟 3・R階天井伏図
No.	A-23

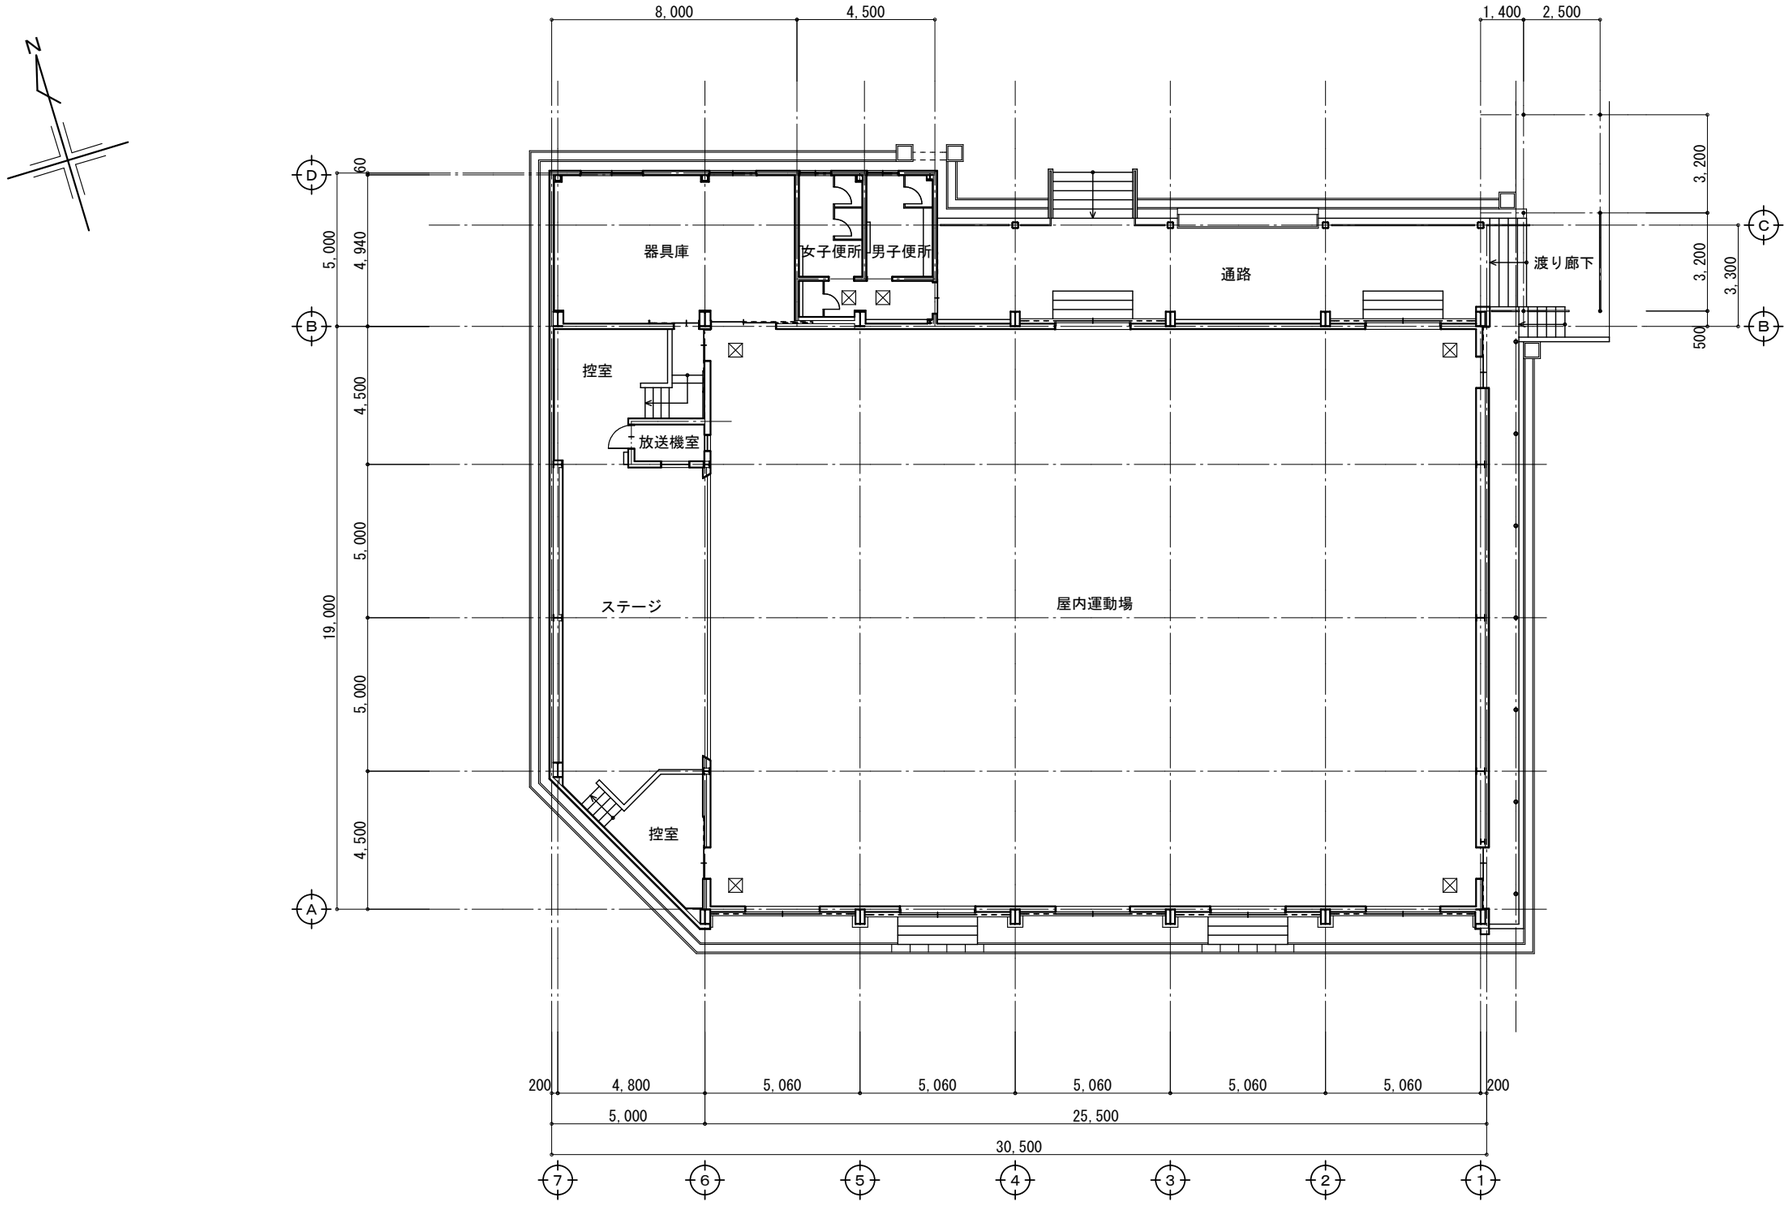

１階平面図　　１／２００

建築事務所 アトリエ21
〒511-0205　いなべ市員弁町笠田新田2463
tel:0594-74-2793/fax:0594-74-2893
一級建築士事務所
三重県知事登録　第I-1733号
一級建築士　二井誉史　第301644号


設計番号	2612
設計年月日	2026・09
縮尺	1/200
工事名称	いなべ市 旧西藤原小学校解体工事
図面名称	屋内運動場　１階平面図
No.	A-24

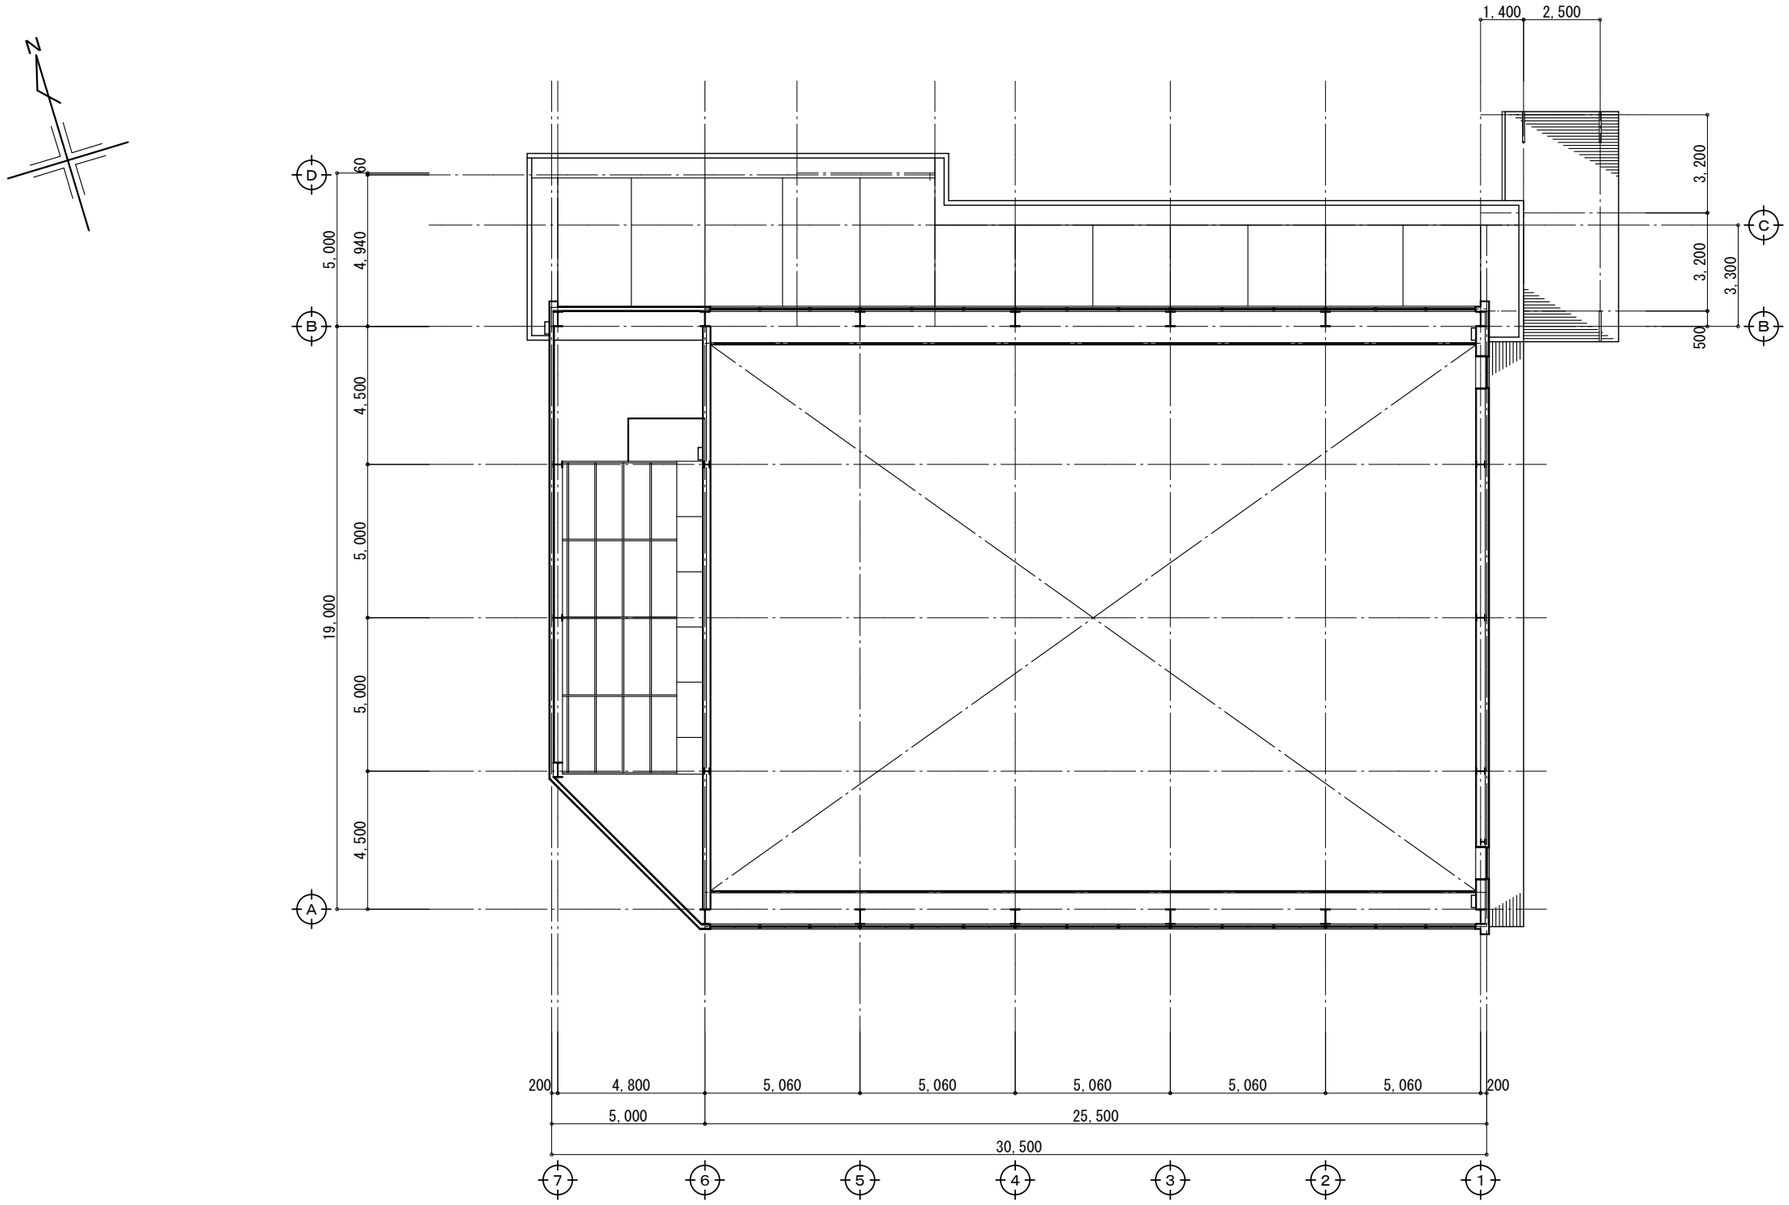


２階平面図　　１／２００

建築事務所 21 アトリエ
〒511-0205　いなべ市員弁町笠田新田2463
tel:0594-74-2793/fax:0594-74-2893
一級建築士事務所
三重県知事登録　第1-1733号
一級建築士　二井誉史　第301644号


設計番号	2612
設計年月日	2026・09
縮尺	1/200
工事名称	いなべ市 旧西藤原小学校解体工事
図面名称	屋内運動場　２階平面図
No.	A-25

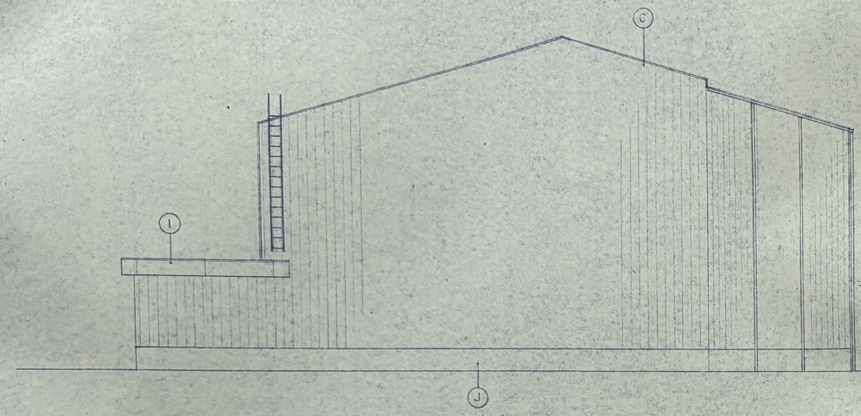


西側立面図

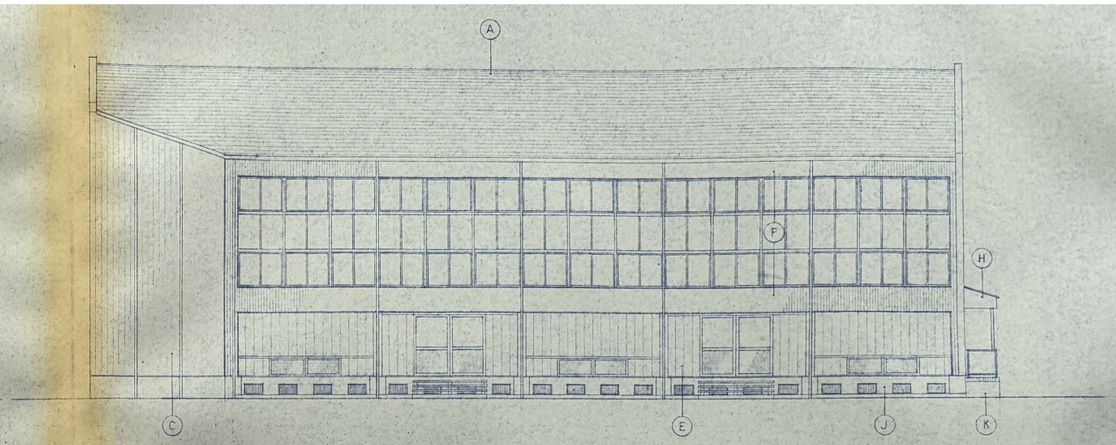

南側立面図

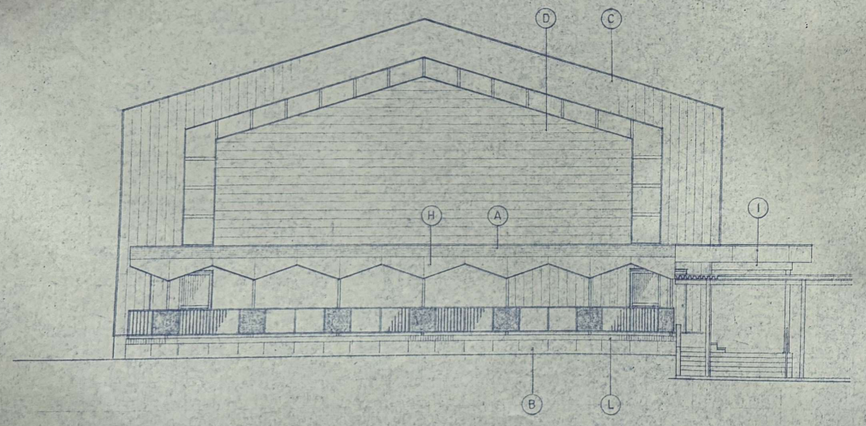

東側立面図

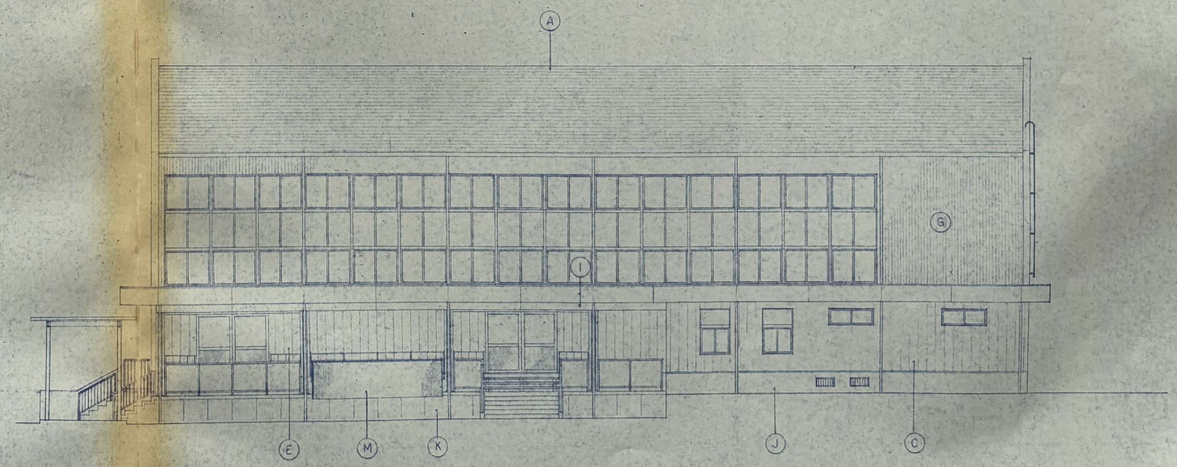


北側立面図

記号	仕上	記号	仕上
A	⑩0.7㎜カラーアルミ天井ルーフ葺 断熱材下地共	H	⑩6㎜フレキシブルボード目地ナシ貼 改修タイル
D	モルタル刷毛引 改修タイル	I	⑩2.0㎜アルミ曲げ加工 雪解集水仕上
C	鉄骨下地 ⑩12㎜ゼオライト吸音吹付け 改修タイル	J	モルタル刷毛引 仕上
D	鉄骨下地 ⑩12㎜ゼオライト吸音吹付け 改修タイル	K	ガルバ製軒樋 丸目カラー
E	木造下地 19㎜アスファルトフェルト下地 ⑩12㎜ゼオライト吸音吹付け 改修タイル	L	レンガタイル貼
F	⑩0.9㎜角鋼管カーテンウォール	M	せっき質 ポーラータイル貼
G	⑩12㎜ポリカボード上⑩0.9㎜角鋼管カーテンウォール		

建築事務所 アトリエ21
〒511-0205 いなべ市員弁町笠田新田2463
tel:0594-74-2793/fax:0594-74-2893
一級建築士事務所
三重県知事登録 第1-1733号
一級建築士 二井誉史 第301644号

設計番号 2612	縮尺 1/200	工事名称	いなべ市 旧西藤原小学校解体工事
設計年月日 2026・09		図面名称	屋内運動場 立面図
		No.	A-26

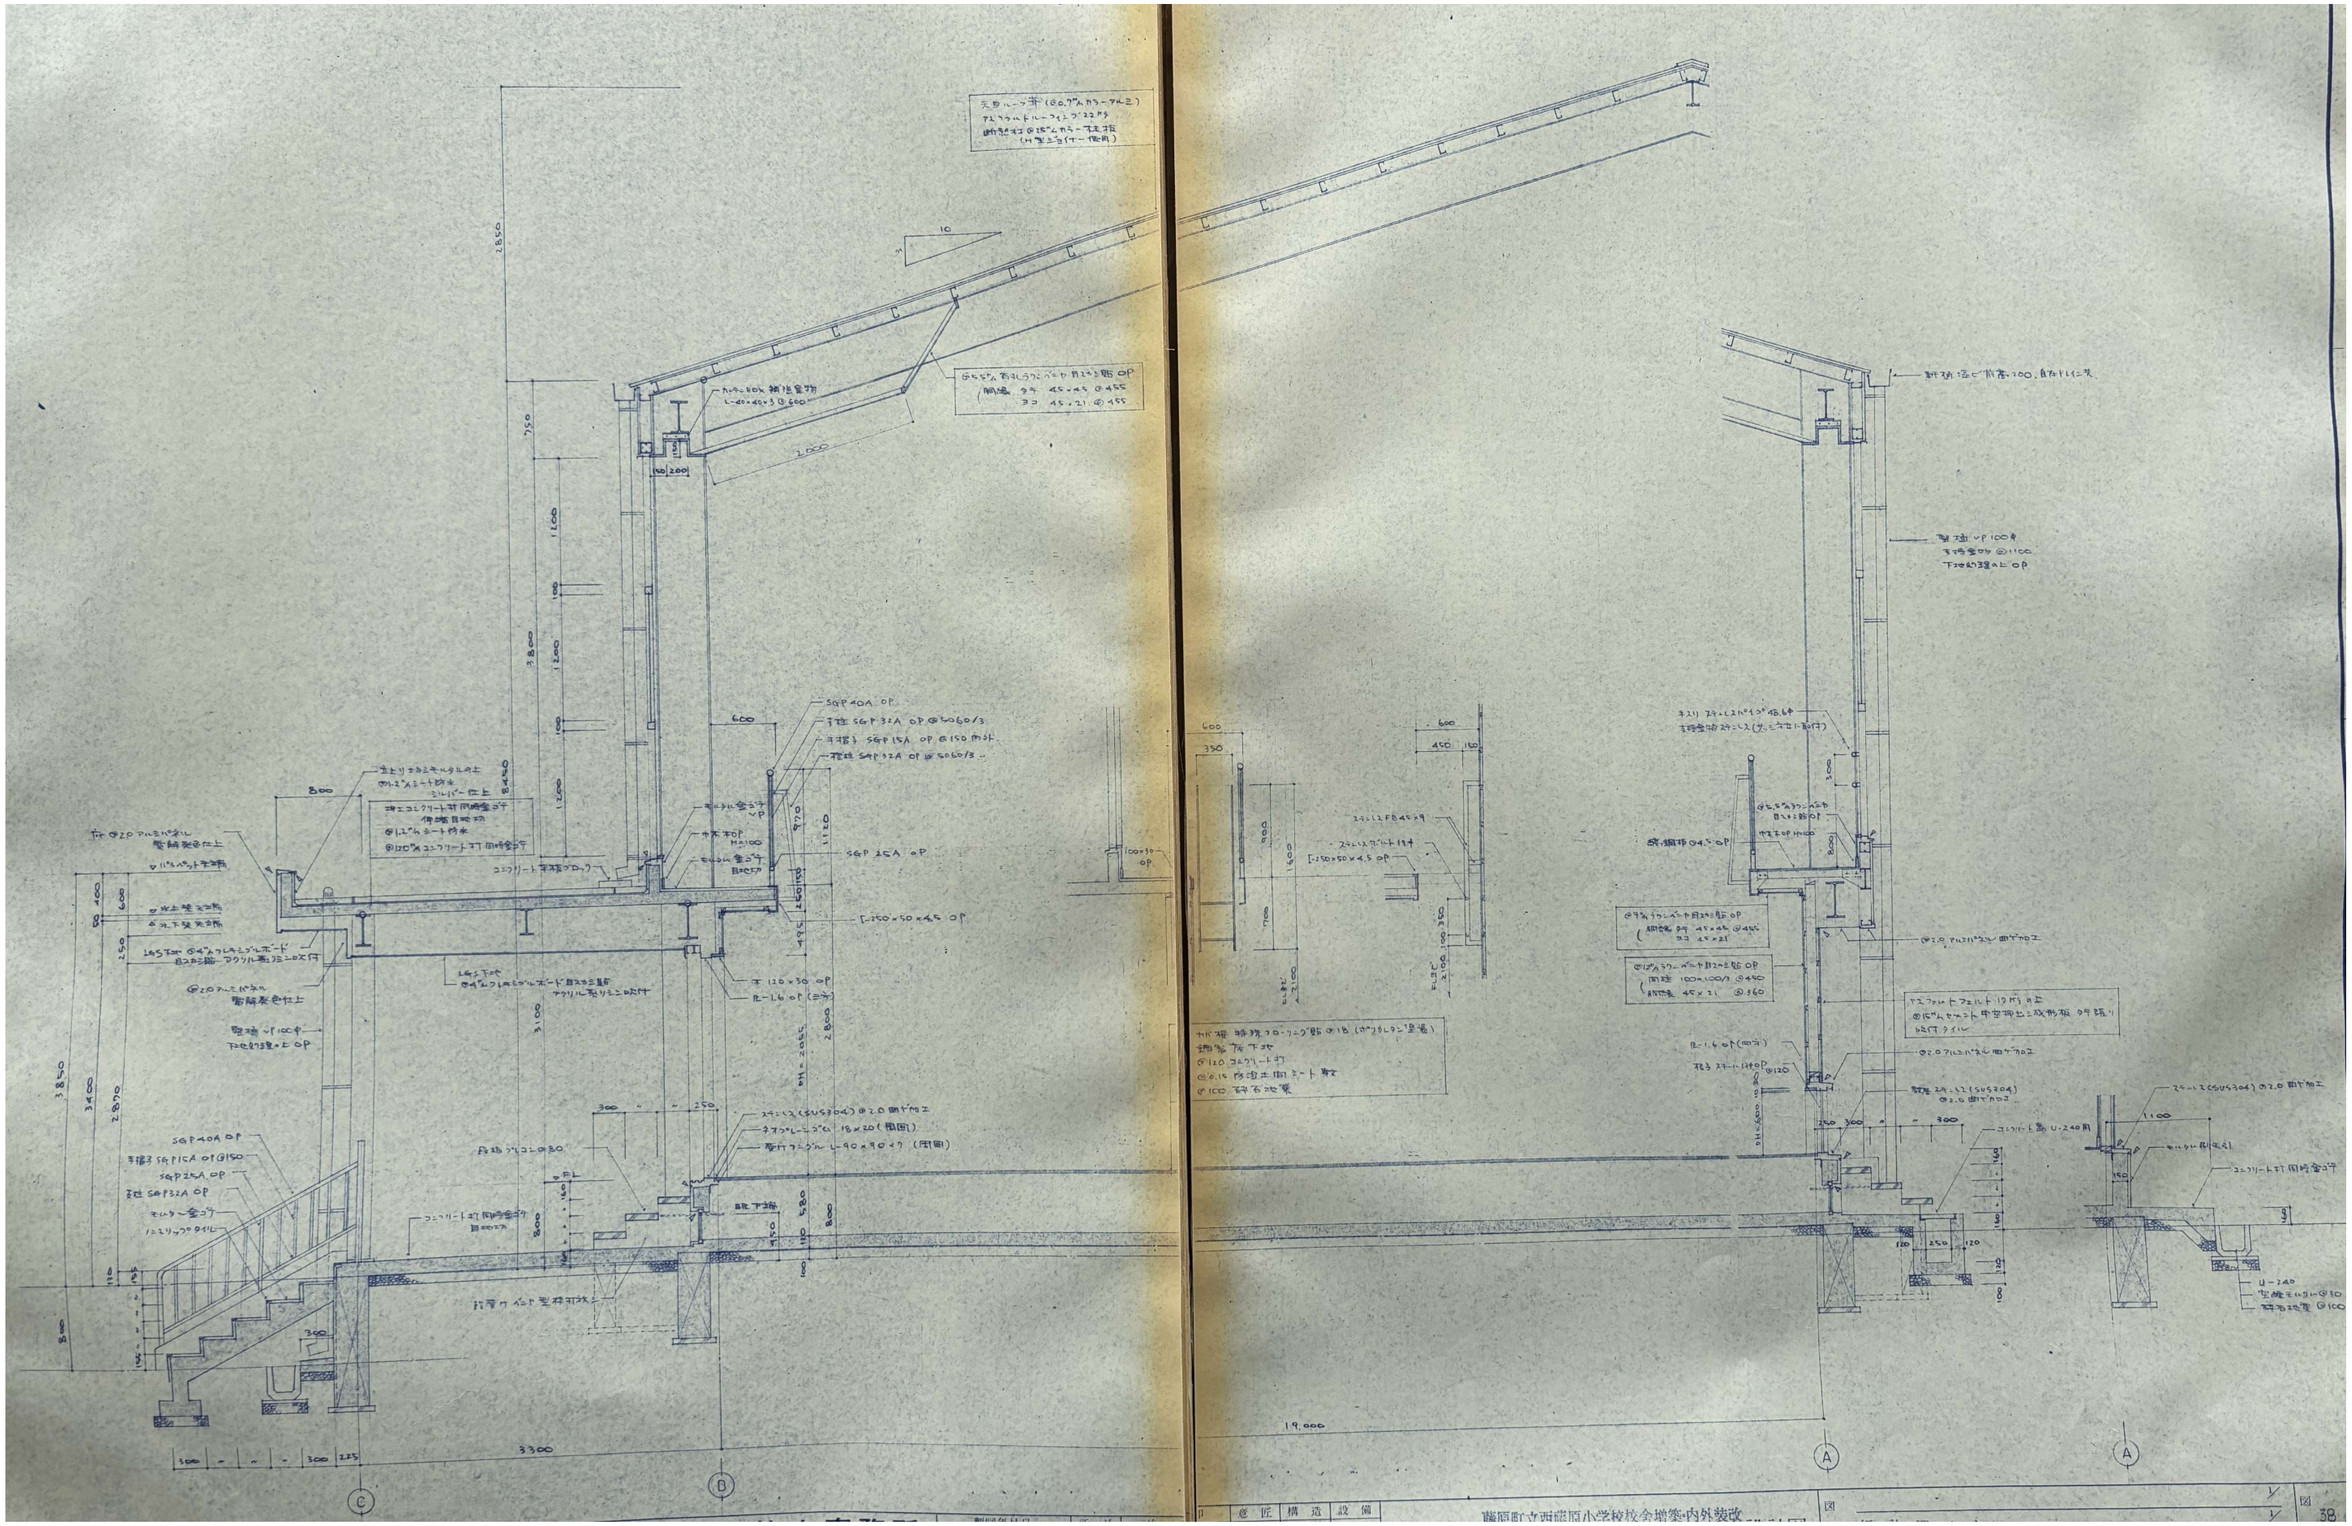



意匠	構造	設備	藤原町立西藤原小学校校舎増築・内外装改	図	図 38

建築事務所 アトリエ21

〒511-0205 いなべ市員弁町笠田新田2463
tel:0594-74-2793/fax:0594-74-2893
一級建築士事務所
三重県知事登録 第1-1733号
一級建築士 二井誉史 第301644号

設計番号	2612	縮尺	1/60
設計年月日	2026・09	工事名称	いなべ市 旧西藤原小学校解体工事
図面名称	屋内運動場 矩計図	No.	A-27



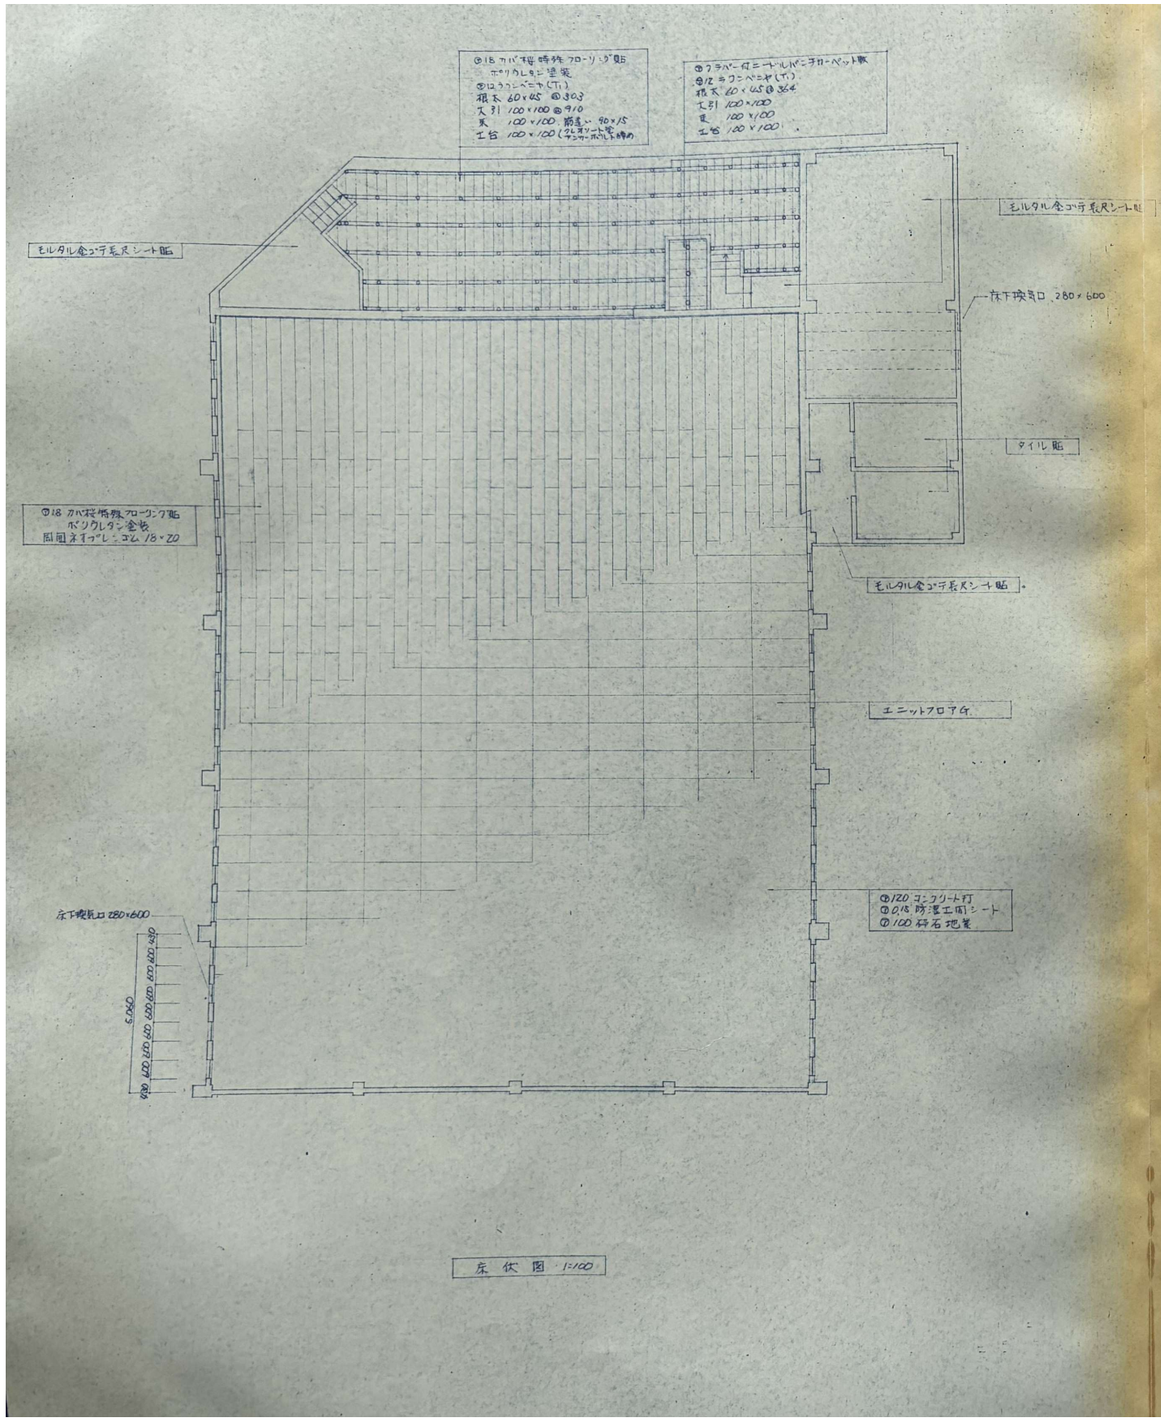





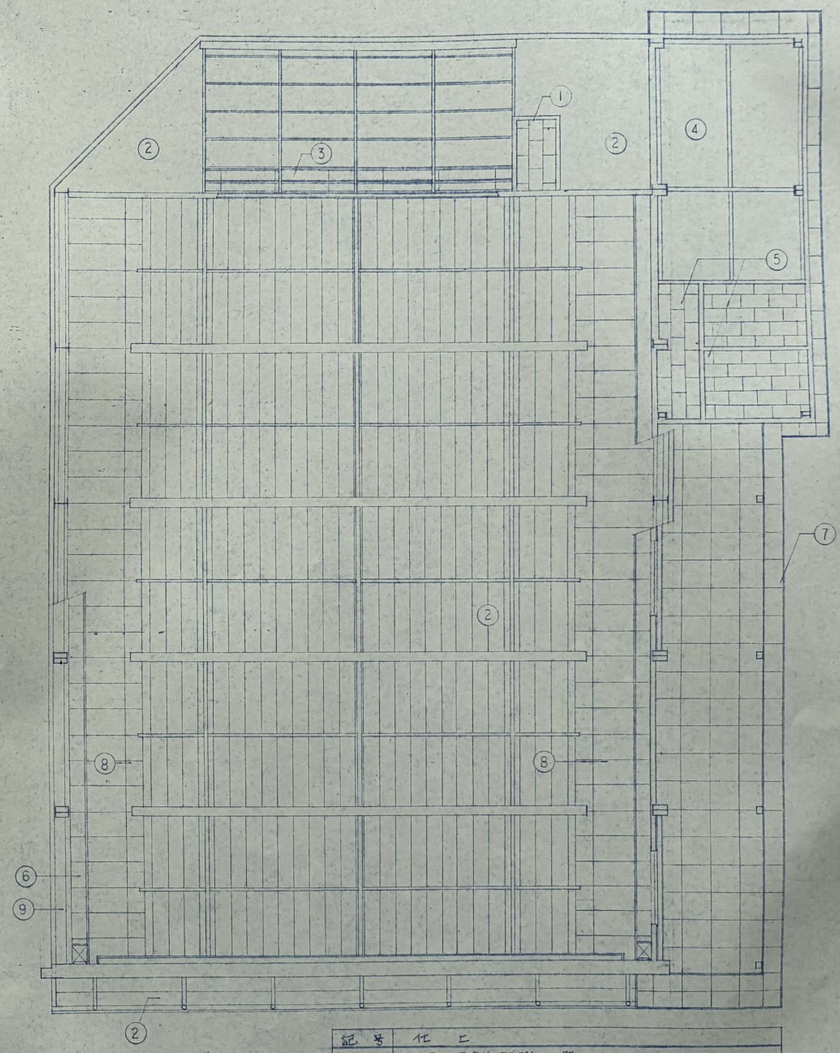






記号	仕上
1	木下地 ⑩9㍉ジプトーン貼
2	カラー木毛板張り、鉄部 OP
3	⑩12㍉ラワンベニヤ貼 鉄部 OP
4	コンクリート打放し仕上、鉄部 OP
5	L&ST地 ⑩9㍉ジプトーン貼
6	⑩9㍉ラワンベニヤ目透し貼 OP
7	L&ST地 ⑩5㍉t 天平板アクリルクシン吹付
8	⑩5.5㍉有孔ラワンベニヤ目透し貼 OP
9	⑩2㍉アルミパネル曲加工



建築事務所 アトリエ21
〒511-0205 いなべ市員弁町笠田新田2463
tel:0594-74-2793/fax:0594-74-2893
一級建築士事務所
三重県知事登録 第1-1733号
一級建築士 二井誉史 第301644号


設計番号	2612
設計年月日	2026・09
縮尺	1/200
工事名称	いなべ市 旧西藤原小学校解体工事
図面名称	屋内運動場 天井伏図
No.	A-28

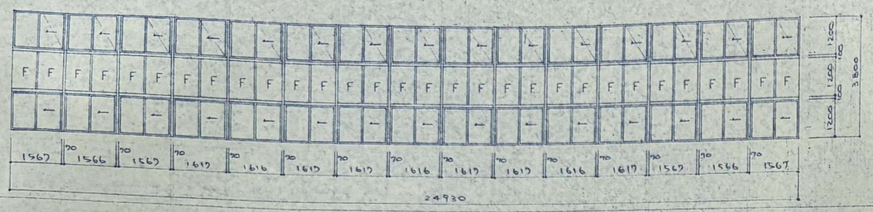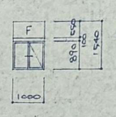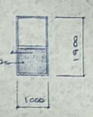記号	(1/AW)	(2/AW)	(3/AW)	(4/AW)	(1/AD)
姿図					
数量	2	1	2	2	1
仕上	アルミライト	アルミライト	アルミライト	アルミライト	アルミライト
見込	70（補強寸法 見込＝100）	70	70	70	70
硝子	6.8"ムラフライター	6.8"ムラフライター	6.8"ムラフライター		6.8"ムラフライター
金物	2重水セン 3方水セン 4方アングルピース オペレーター減量（上段のみ）	2重水セン 3方水セン アングルピース	2重水セン 3方水セン 上部アングルピース 可動アミ戸（サラン）	2重水セン 3方水セン 4方アングルピース 可動アミ戸（サラン）	3方アングルピース
備考	ヤミ戸（サラン）（上段のみ）固定				数点@1.0"ムスミスによるビス加工

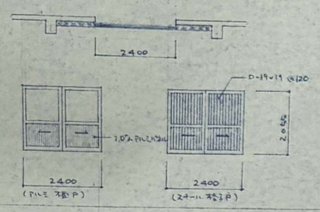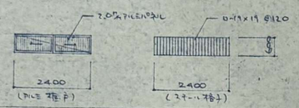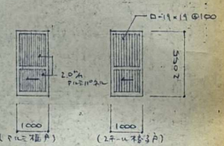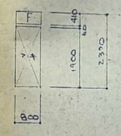記号	(1/ASD)	(2/ASD)	(3/ASD)	
姿図				
数量	4	3	2	
仕上	アルミライト スチール亜鉛メッキ DP	アルミライト スチール亜鉛メッキ DP	アルミライト スチール亜鉛メッキ DP	×2.0"ムヘアライン仕上
見込	40（扉） 40（庇）	40（扉）		
硝子	6.8"ムラフライター			型
金物	引手 内掛錠 半束吊り 3方スチール枠 3方スチールアングルピース	内掛錠 半束吊り 四方スチールアングルピース 四方スチール枠 アミ戸セン	引手 差込錠錠 3方スチール枠 3方スチールアングルピース	線、スミレ D-19×19×1.0
備考	下枠スミレス@2.0"ム曲げ加工 ハンガー用金物一式	敷居スミレス@2.0"ム曲げ加工 アミ戸（サラン）固定	下枠スミレス@2.0"ム曲げ加工 三方枠スミレス ハンガー用金物	スミレス@1.0"ム曲げ加工

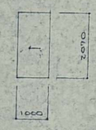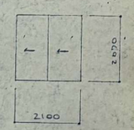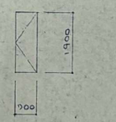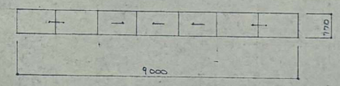記号	(1/WD)	(2/WD)	(3/WD)	(4/WD)	(5/WD)
姿図					
数量	2	1	1	1	1
仕上	化粧甲板貼（建仕上に合わせる）	木ボカラッシュ OP	トラッシュ OP	樹脂ペヤラッシュ OP	化粧甲板貼（建仕上に合わせる）
見込	40	40		40	40
硝子					
金物	引手 戸車	引手 錠 戸当り	戸	PCヒンジ モノロック錠 ドアチェック 戸当り	引手 戸車 戸当り
備考	敷居 ユニスミレール	敷居ユニスミレール	ユニスミレール	ロックシステム金具 回転ヒンジ ワン	敷居ユニスミレール

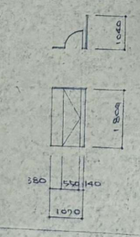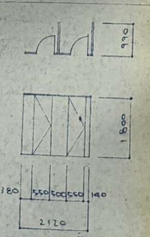
記号	(1/T)	(2/T)		
姿図				
数量	1	1		
仕上	ラミン化粧合板ラッシュ	同左		錠 ステンレス鏡ツヤ 建物金物
見込	40	同左		
硝子		同左		
金物	ラバトリーセンシ 表示ラッチ ラバトリーストライク	同左		
備考	鳴子掛戸当り 建物金物 スミレス鏡ツヤ			

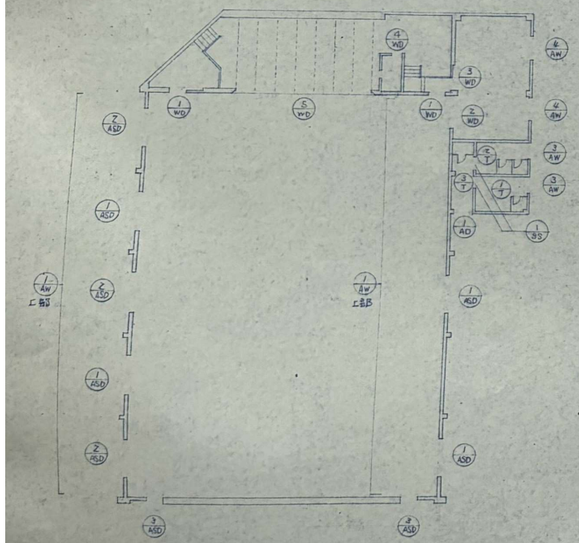


建具伏図 1:200


建築事務所 アトリエ21
〒511-0205 いなべ市員弁町笠田新田2463
tel:0594-74-2793/fax:0594-74-2893
一級建築士事務所
三重県知事登録 第1-1733号
一級建築士 二井誉史 第301644号


設計番号	2612
設計年月日	2026・09
縮尺	1/200
工事名称	いなべ市 旧西藤原小学校解体工事
図面名称	屋内運動場 建具伏図・建具表
No.	A-29

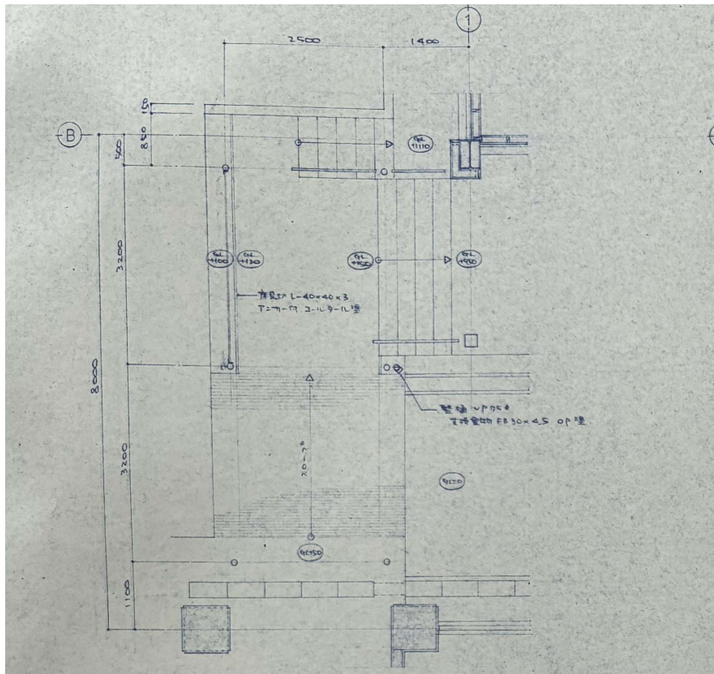

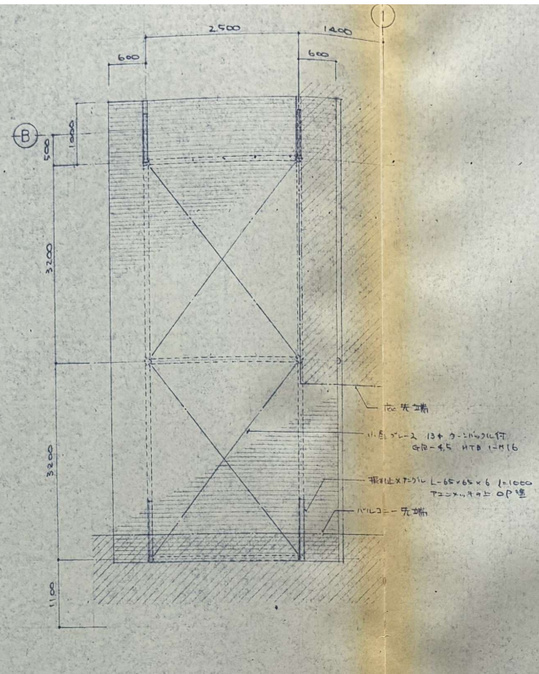


特記事項	
鉄筋	SD 30
コンクリート	土間 基ソ 床 Fc=180kg/cm²
鉄骨	鋼材 SS 41
	錆止塗装 JIS K 5621(鉛丹) 2回
	割を埋り1回とする

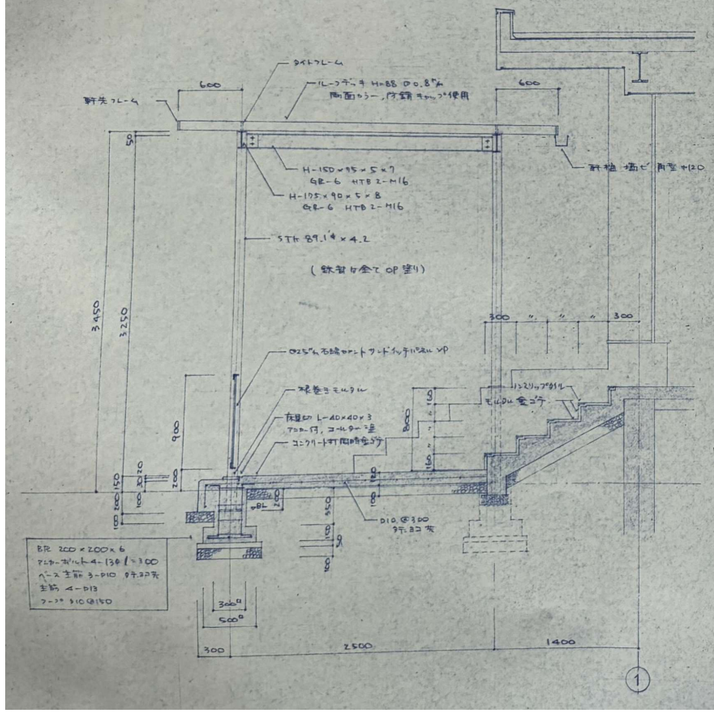


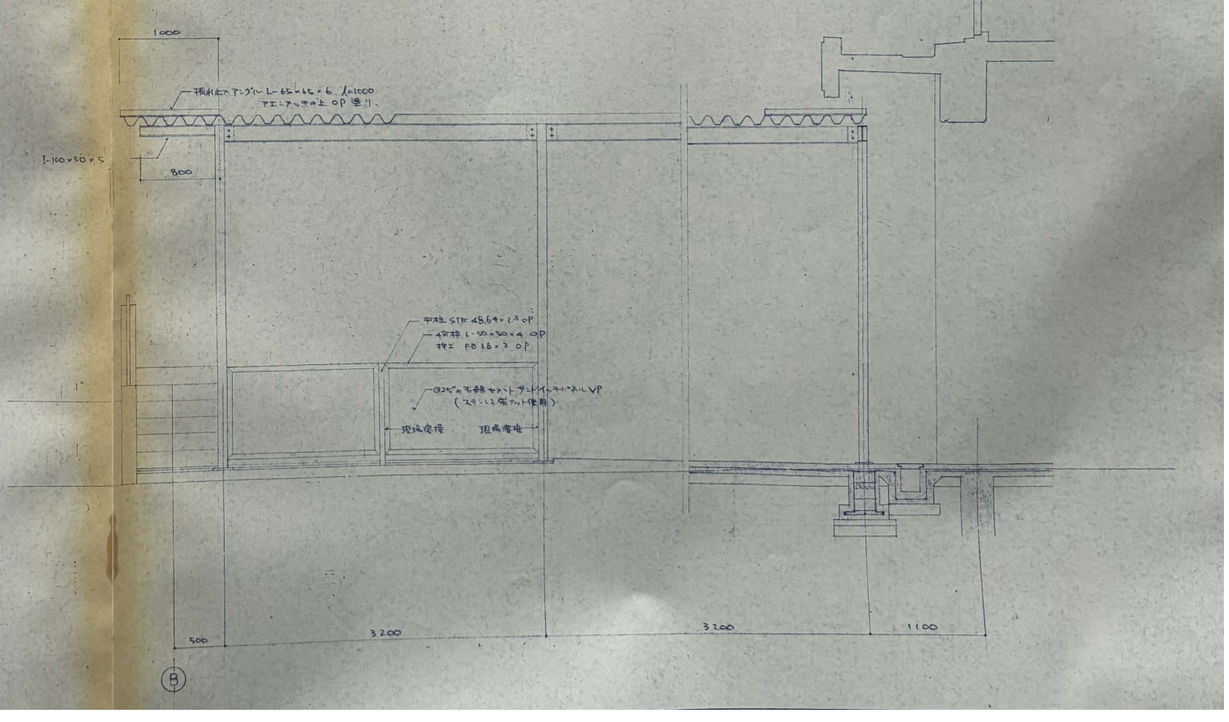


建築事務所 21 アトリエ
〒511-0205 いなべ市員弁町笠田新田2463
tel:0594-74-2793/fax:0594-74-2893
一級建築士事務所
三重県知事登録 第1-1733号
一級建築士 二井誉史 第301644号


設計番号	2612
設計年月日	2026・09
縮尺	1/100
工事名称	いなべ市 旧西藤原小学校解体工事
図面名称	渡り廊下 平面図・屋根伏図・断面図
No.	A-30

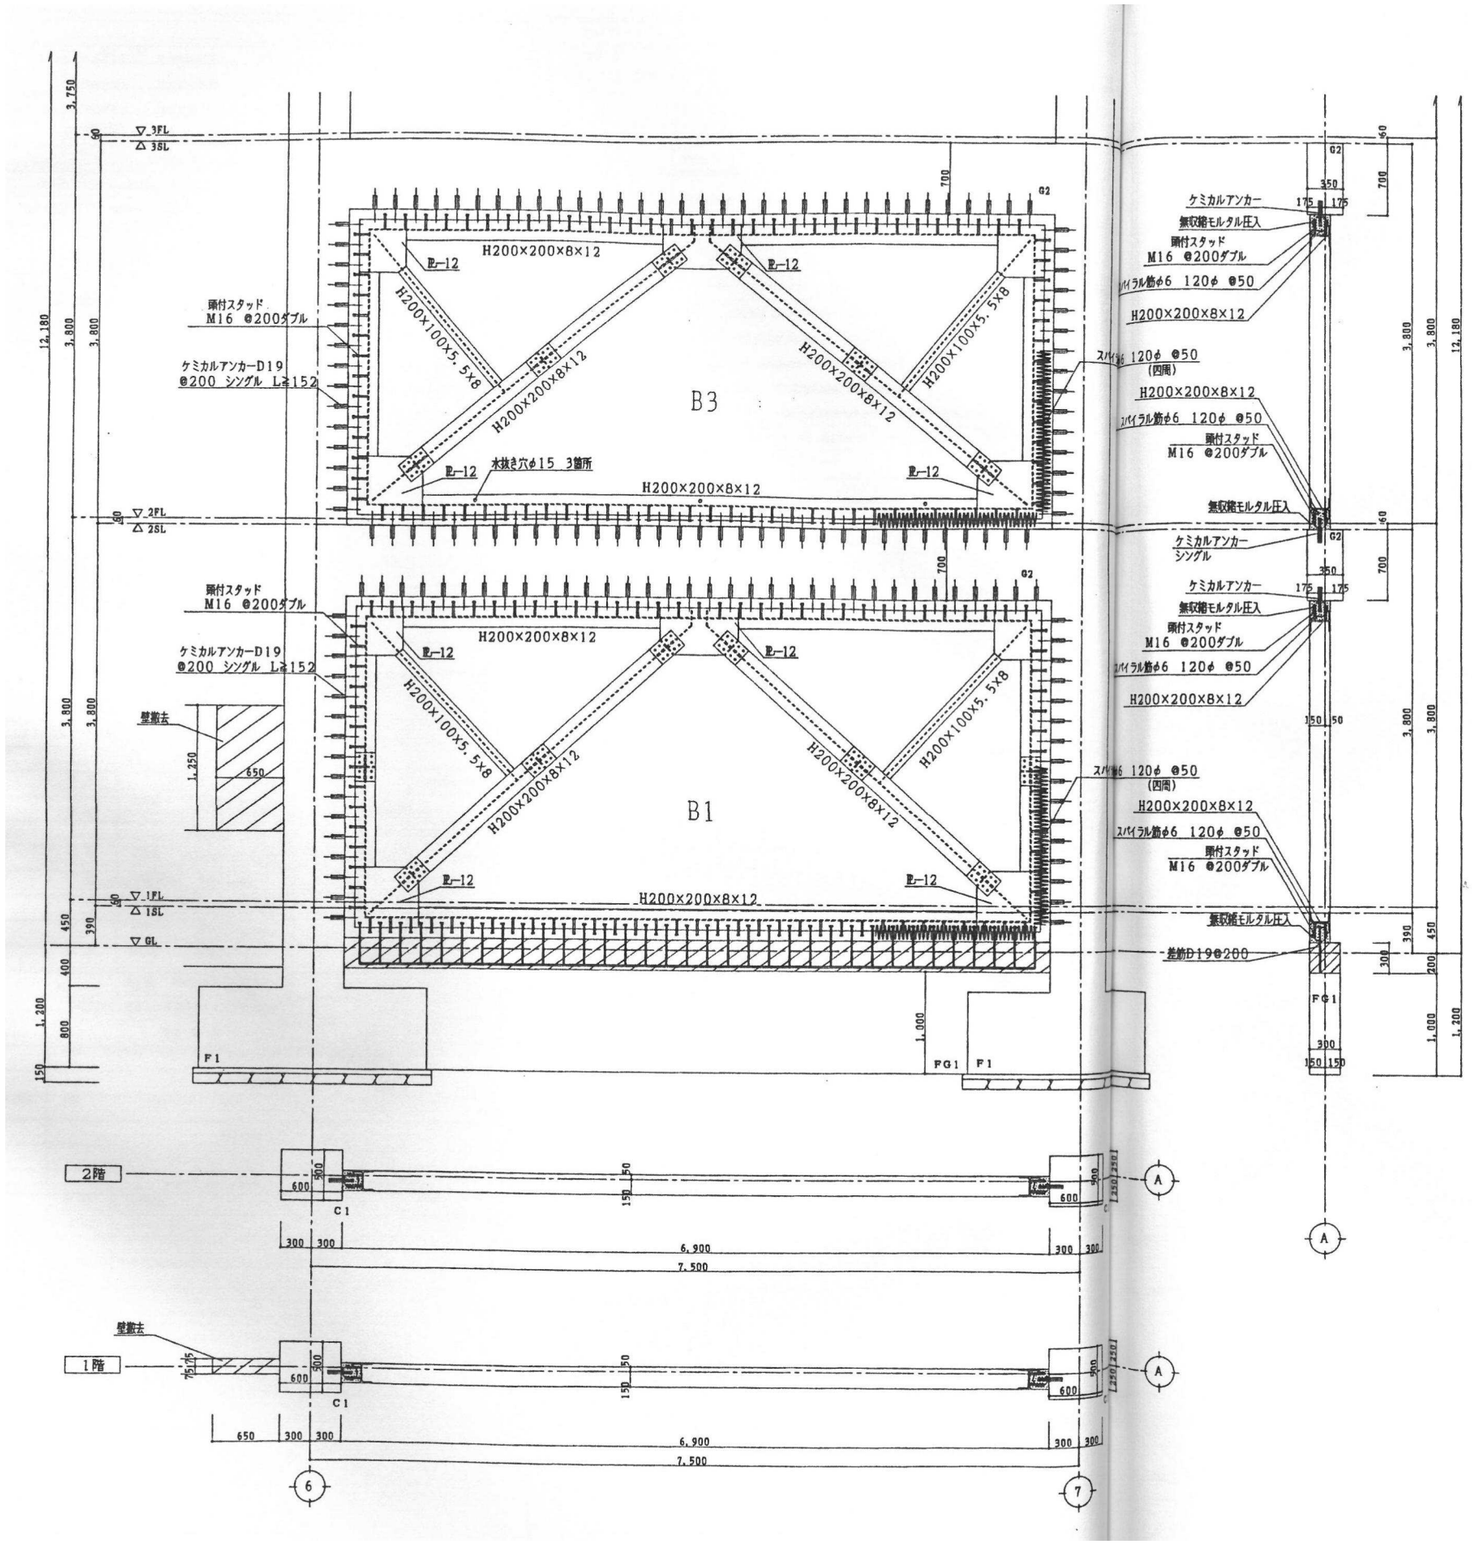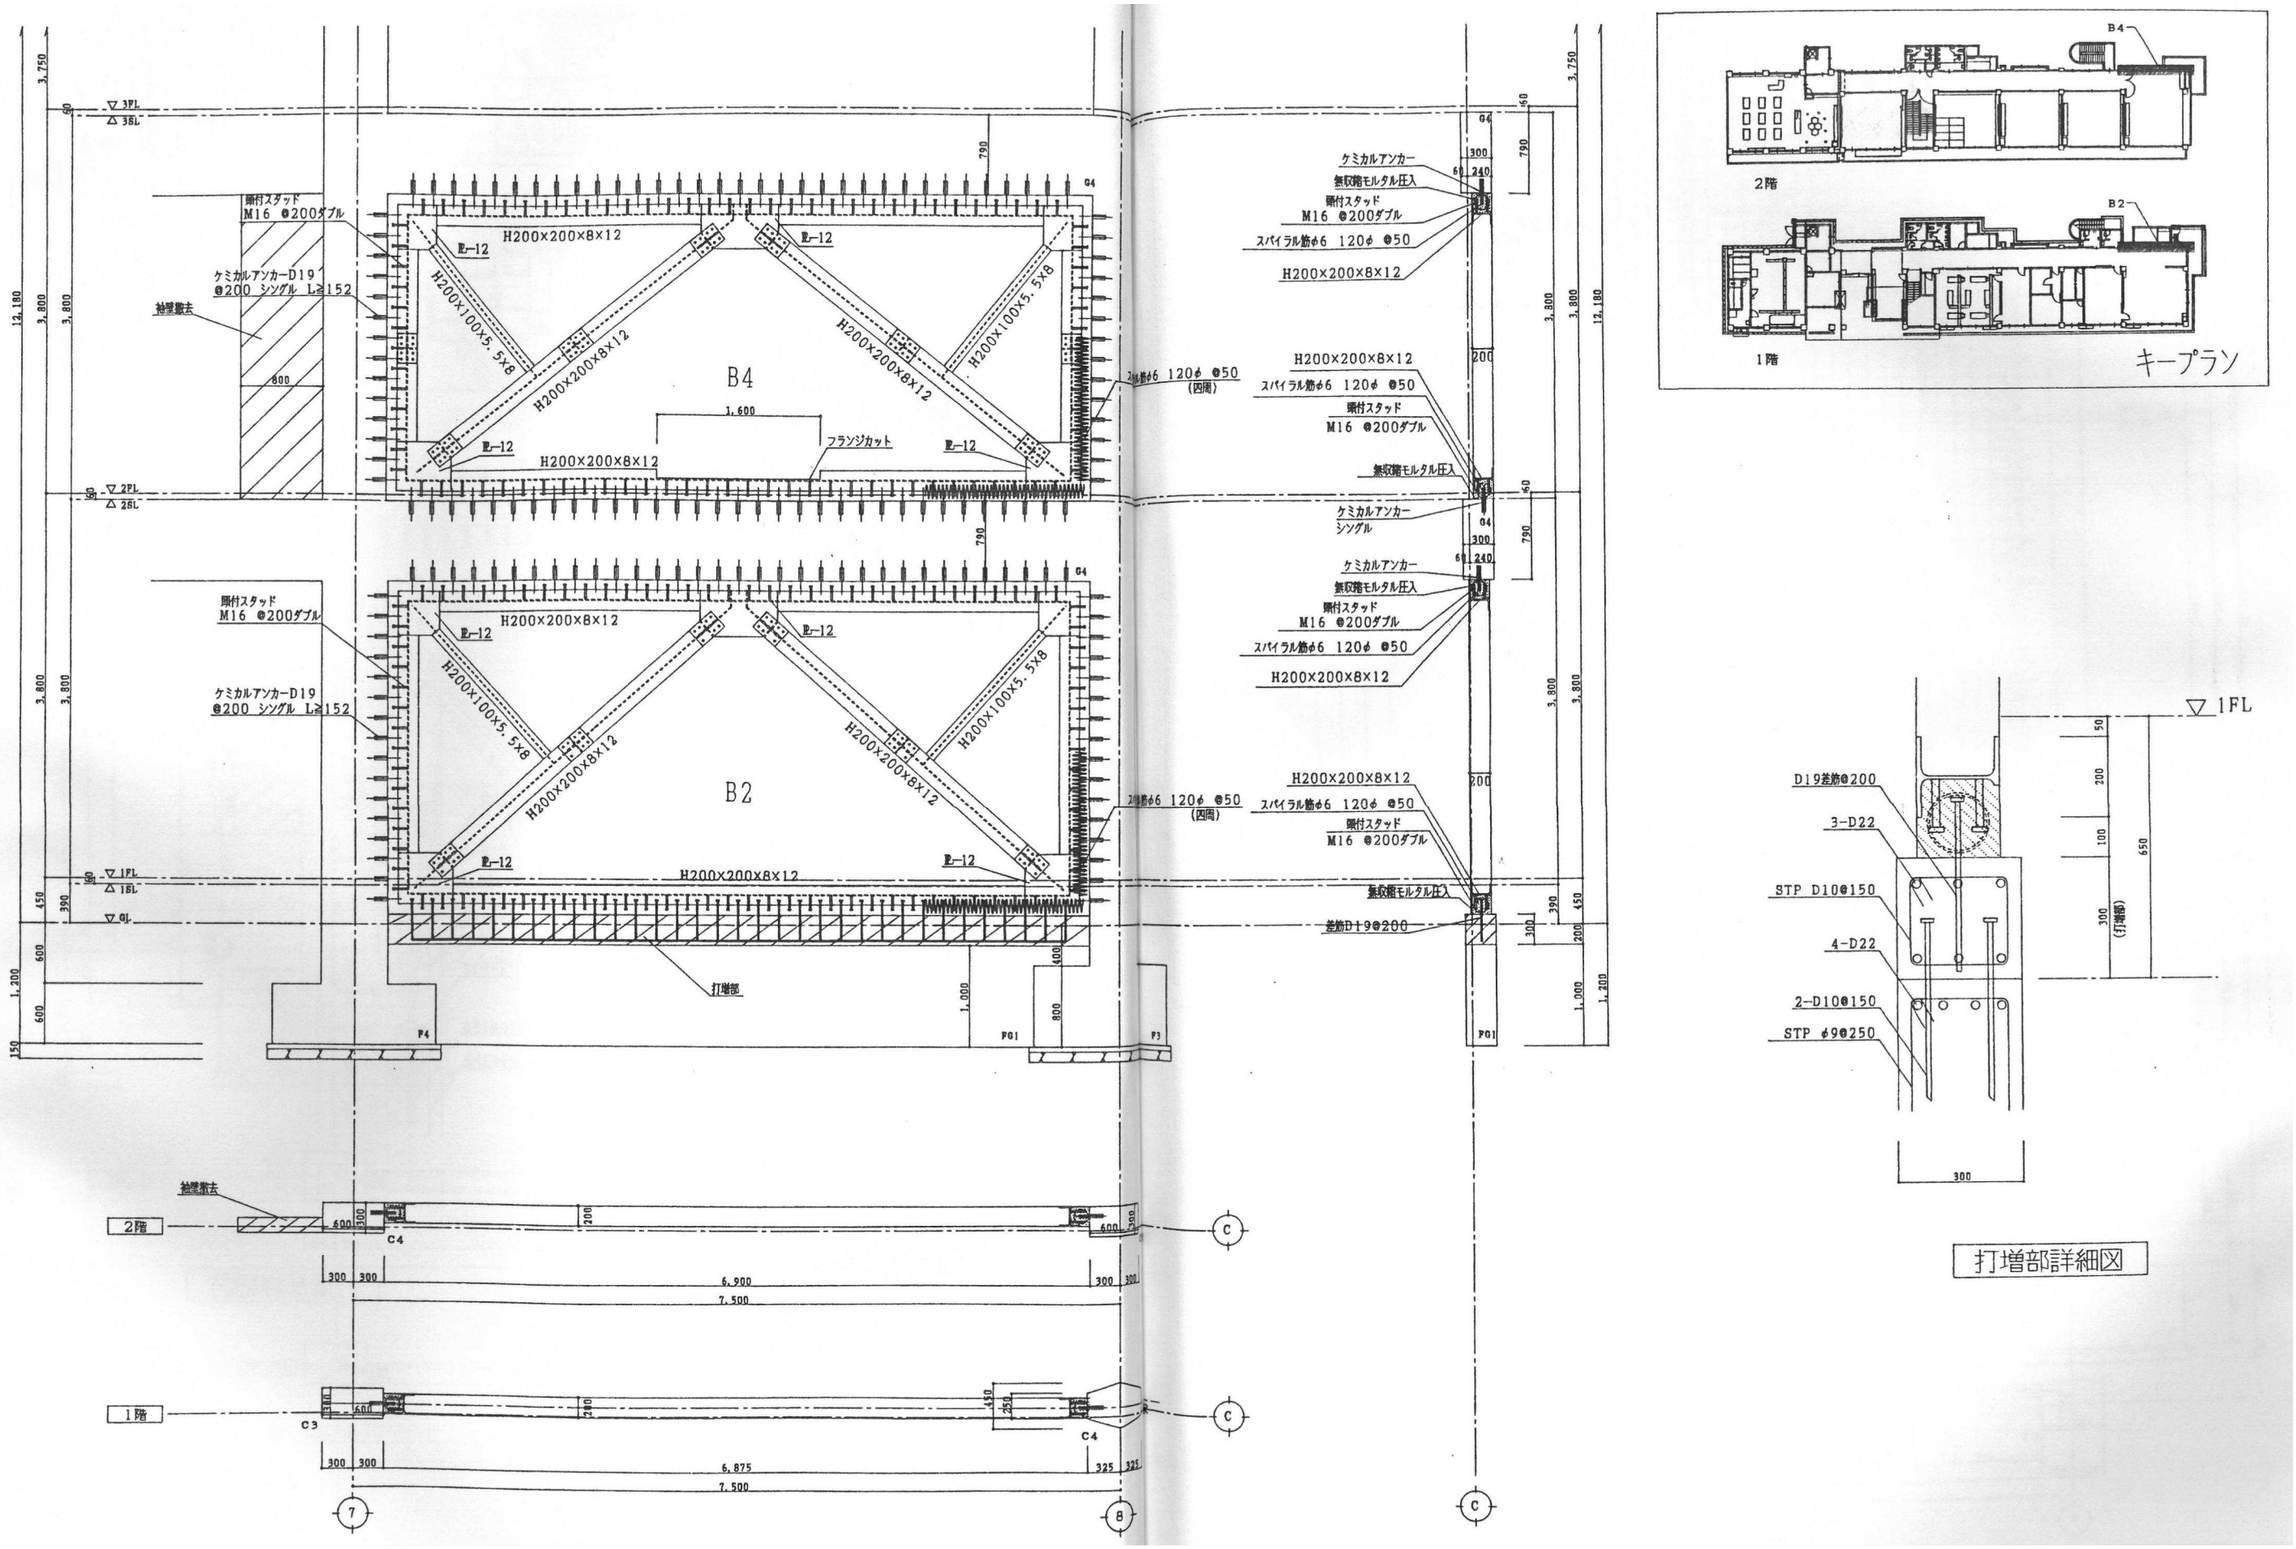

▽3FL
△3SL
▽2FL
△2SL
▽1FL
△1SL
▽GL
B3
B1
H200×200×8×12
H200×100×5.5×8
H200×200×8×12
H200×100×5.5×8
H200×200×8×12
H200×200×8×12
H200×200×8×12





建築事務所 アトリエ21	〒511-0205 いなべ市員弁町笠田新田2463 tel:0594-74-2793/fax:0594-74-2893 一級建築士事務所 三重県知事登録 第1-1733号 一級建築士 二井誉史 第301644号		設計番号 2612 設計年月日 2026・09	縮尺 1/60	工事名称 いなべ市 旧西藤原小学校解体工事 図面名称 校舎棟 補強構造図２	S-02 No.

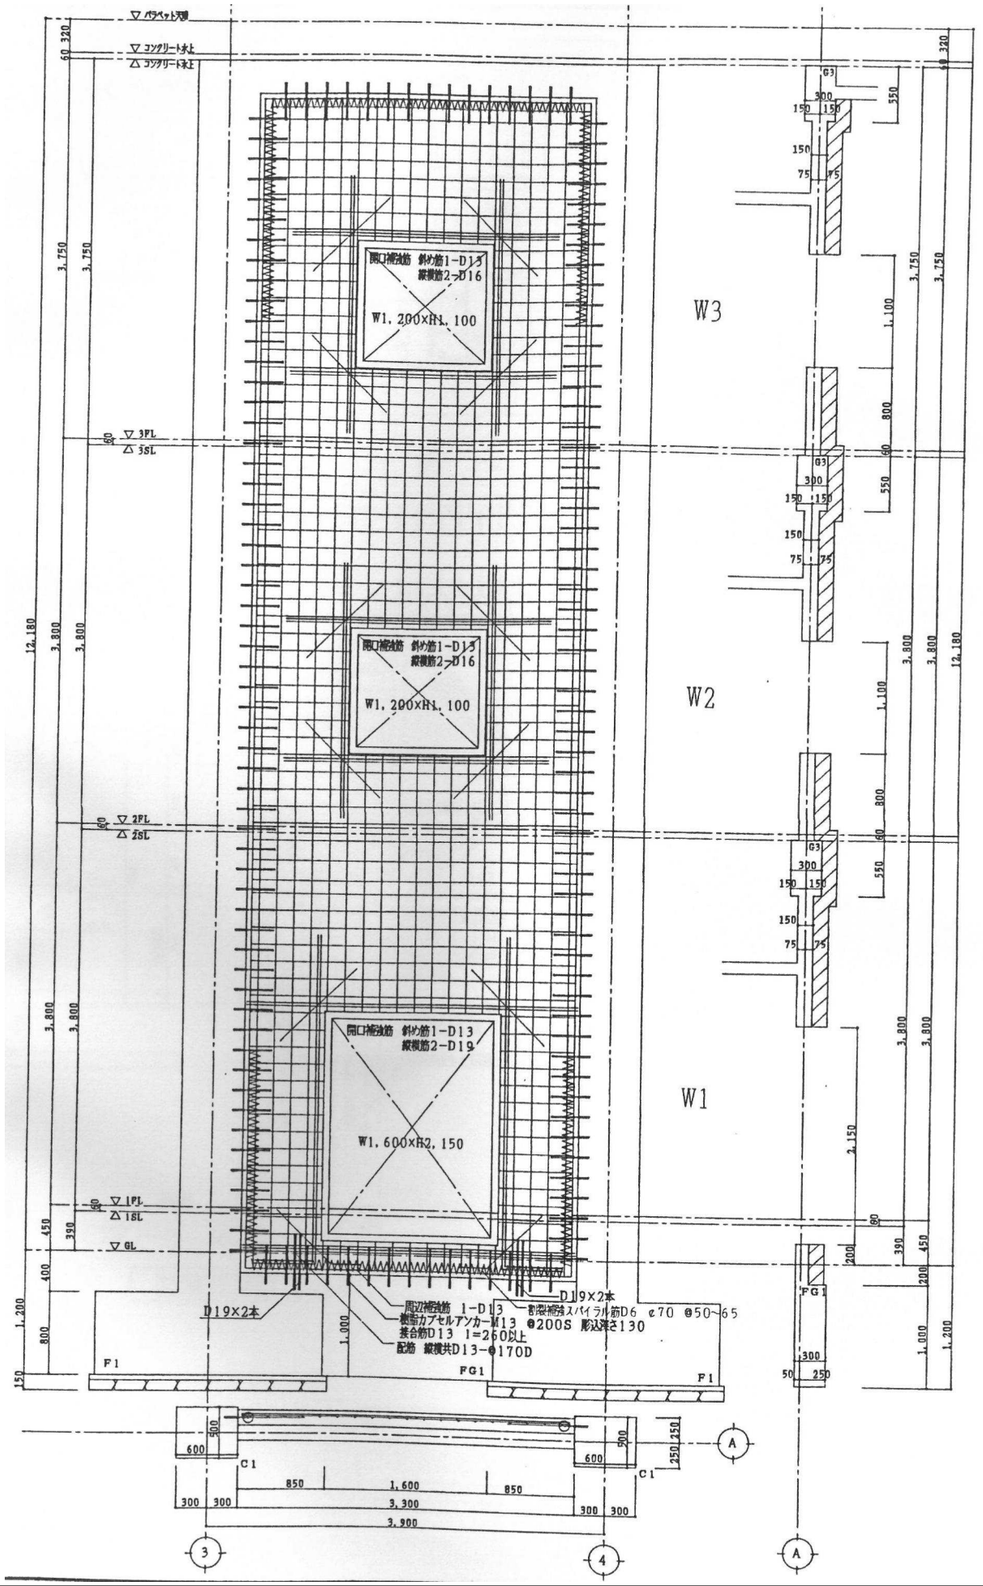

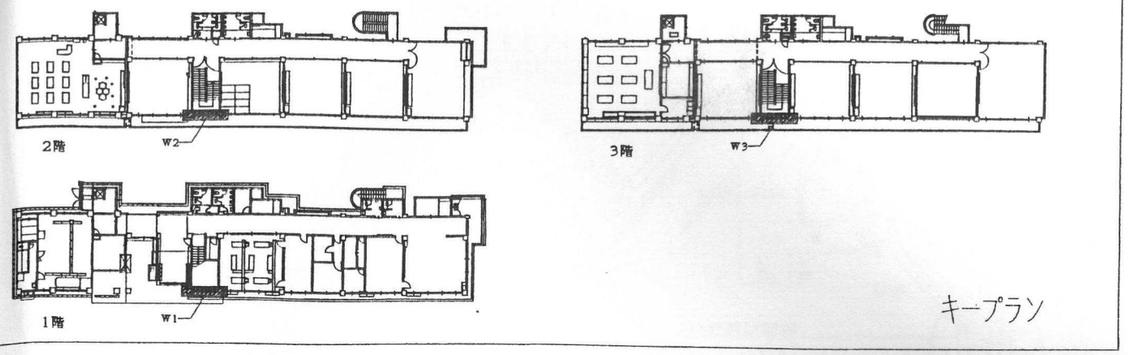

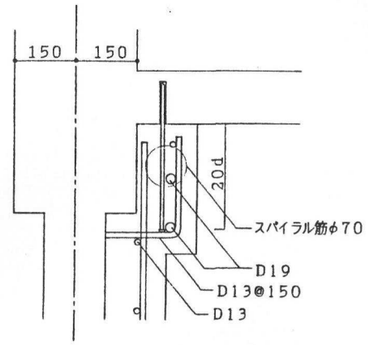

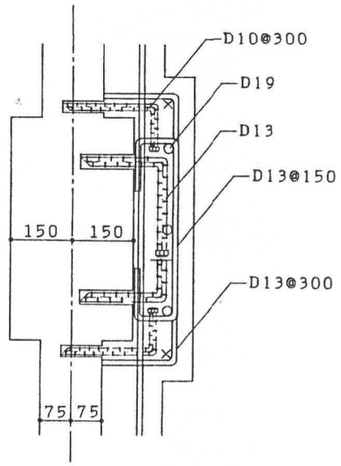


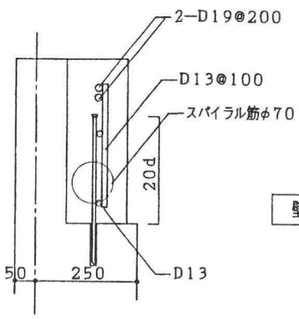


壁増し打ち部分詳細図

建築事務所21 アトリエ
〒511-0205 いなべ市員弁町笠田新田2463
tel:0594-74-2793/fax:0594-74-2893
一級建築士事務所
三重県知事登録 第1-1733号
一級建築士 二井誉史 第301644号

設計番号 2612	縮尺 1/60	工事名称	いなべ市	S-03
設計年月日 2026・09			旧西藤原小学校解体工事	No.
		図面名称	校舎棟 補強構造図3	

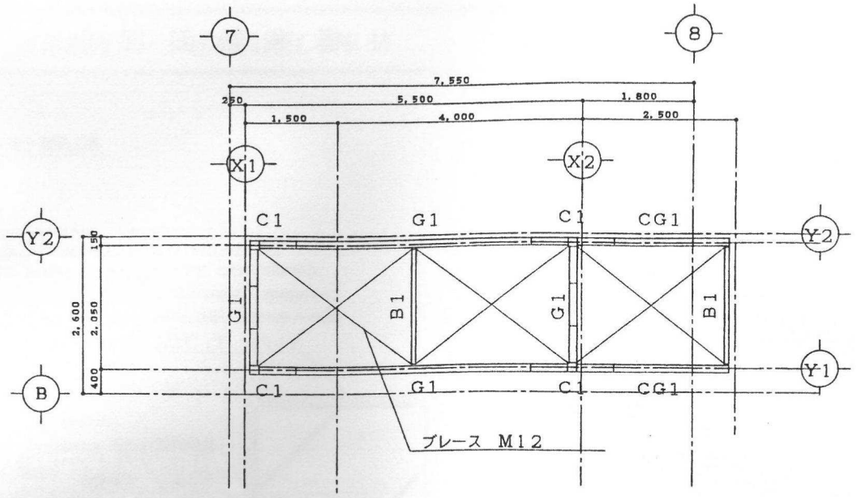


屋根梁伏図　1／50

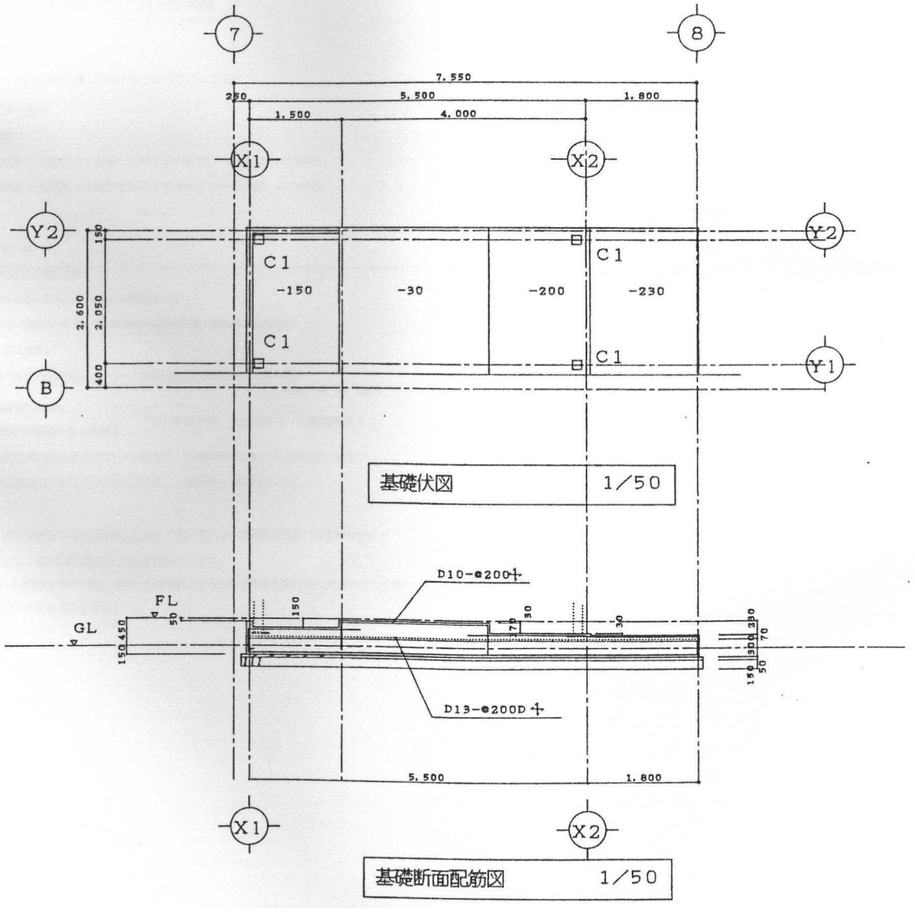

基礎伏図　1／50

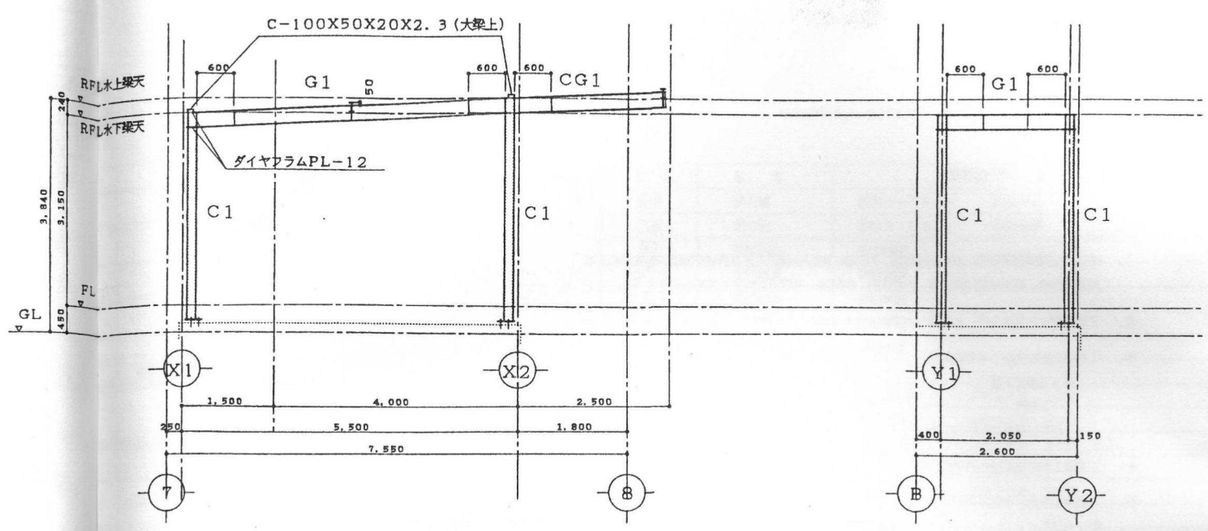基礎断面配筋図　1／50




Y1，Y2軸組図　1／50


X1軸組図　1／50

鉄骨部材リスト

符　号	部　材	備　考
C 1	□-150×150×9	BPL-16X275X275, A.B.2-M16
G 1	H-250X125X6X9	F.SPL-12,HTB6-M16　W.2SPL-6HTB2-M16
CG1	H-250X125X6X9	F.SPL-12,HTB6-M16　W.2SPL-6HTB2-M16
B 1	H-150X75X5X7	GPL-6,HTB2-M16
ブレース	M12	GPL-6,HTB1-M16

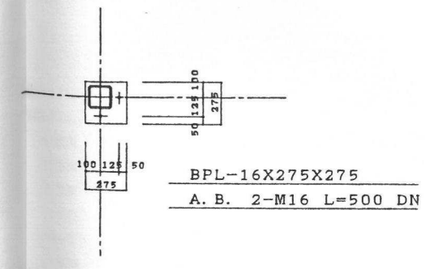

柱脚詳細図　1／20

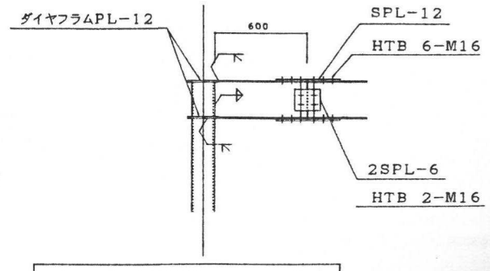

仕口、継手詳細図　1／20

コンクリート	21N
鉄筋	SD295A
鉄骨	SS400
	HTB　F10T

建築事務所 アトリエ21
〒511-0205　いなべ市員弁町笠田新田2463
tel:0594-74-2793/fax:0594-74-2893
一級建築士事務所
三重県知事登録　第I-1733号
一級建築士　二井誉史　第301644号

設計番号	2612
設計年月日	2026・09
縮尺	1/100
工事名称	いなべ市 旧西藤原小学校解体工事
図面名称	校舎棟　増築構造図
No.	S-04

使用材料

1 コンクリート

施工場所	種別	設計強度
基礎, 地中梁	普通コンクリート	Fc=210 kg/cm²
1階 以上	普通コンクリート	Fc=210 kg/cm²
土間コンクリート	普通コンクリート	Fc=180 kg/cm²


2 鉄筋

種別	品質	径	継手
異形棒鋼	SD 30	D10,D13,D16	重ね継手
		D19以上	圧接

3 杭

(セメントミルク工法)


使用杭	A.C杭
杭径	400φ
杭先端	G.L-11.000
杭耐力長期	25 T/本
杭本数	45本

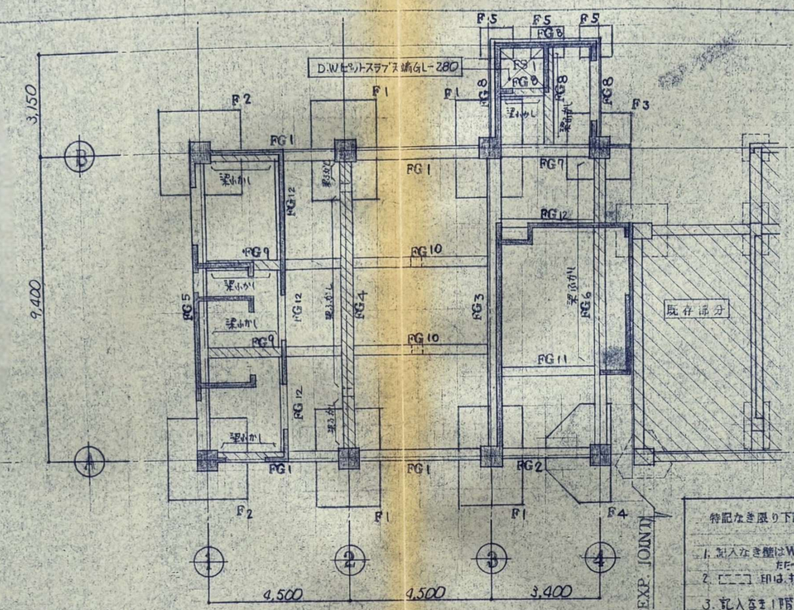


基礎伏図 1/100

特記なき限り下記による

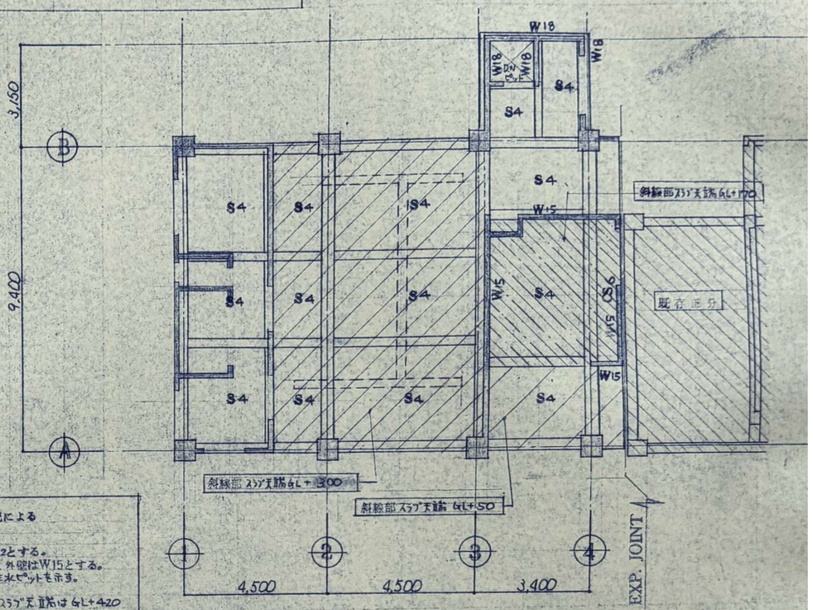
1. 記入なき壁はW12とする。
   ただし外壁はW15とする。
2. [---] 印は、排水ピットを示す。
3. 記入なき1階スラブ天端はGL+420とする。




1階床伏図 1/100

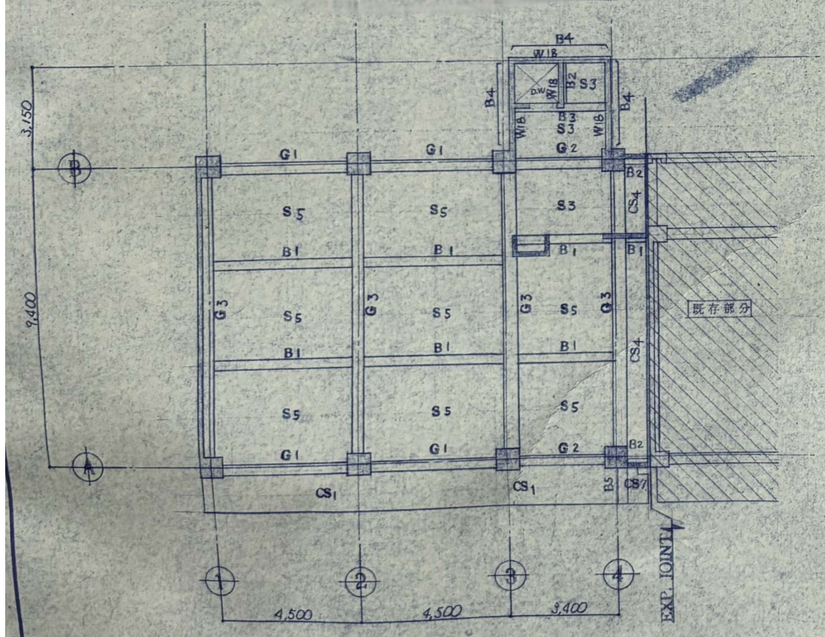

2階梁伏図 1/100

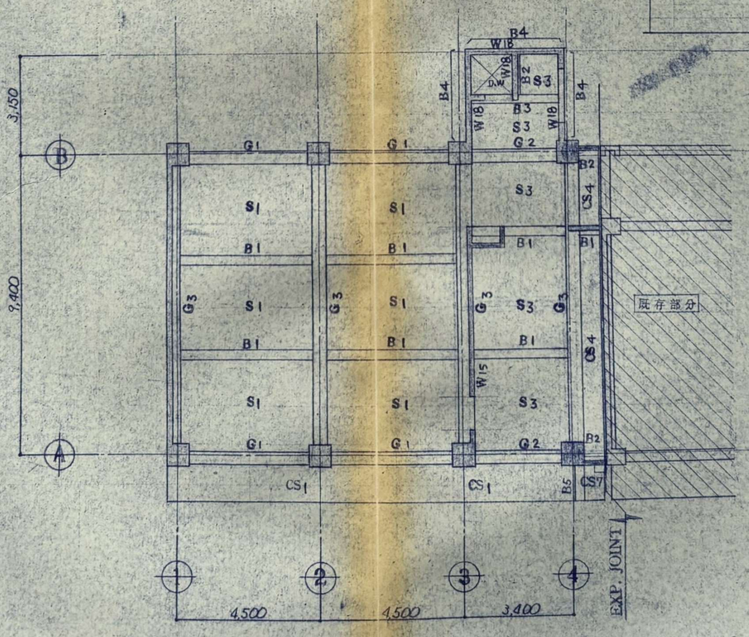

3階梁伏図 1/100

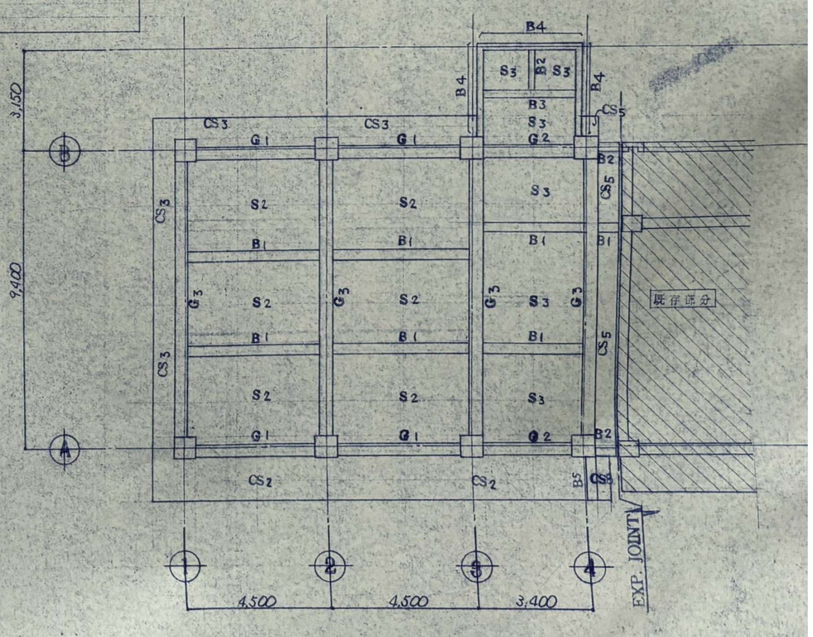



R階梁伏図 1/100

建築事務所 21 アトリエ
〒511-0205 いなべ市員弁町笠田新田2463
tel:0594-74-2793/fax:0594-74-2893
一級建築士事務所
三重県知事登録 第1-1733号
一級建築士 二井誉史 第301644号

設計番号	2612
設計年月日	2026・09
縮尺	1/200
工事名称	いなべ市 旧西藤原小学校解体工事
図面名称	校舎棟 増築基礎伏図・梁伏図
No.	S-05

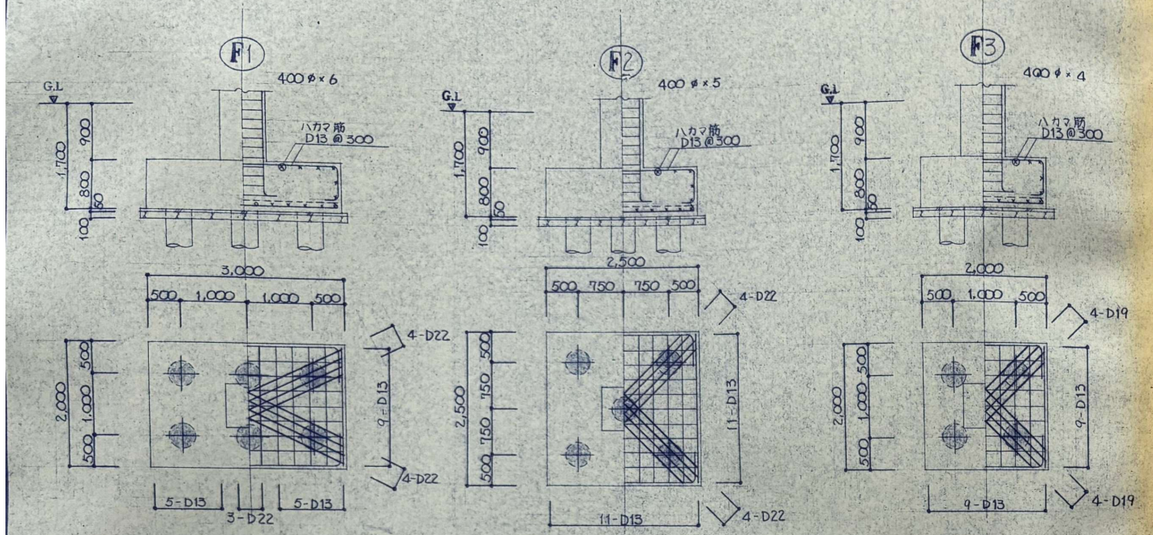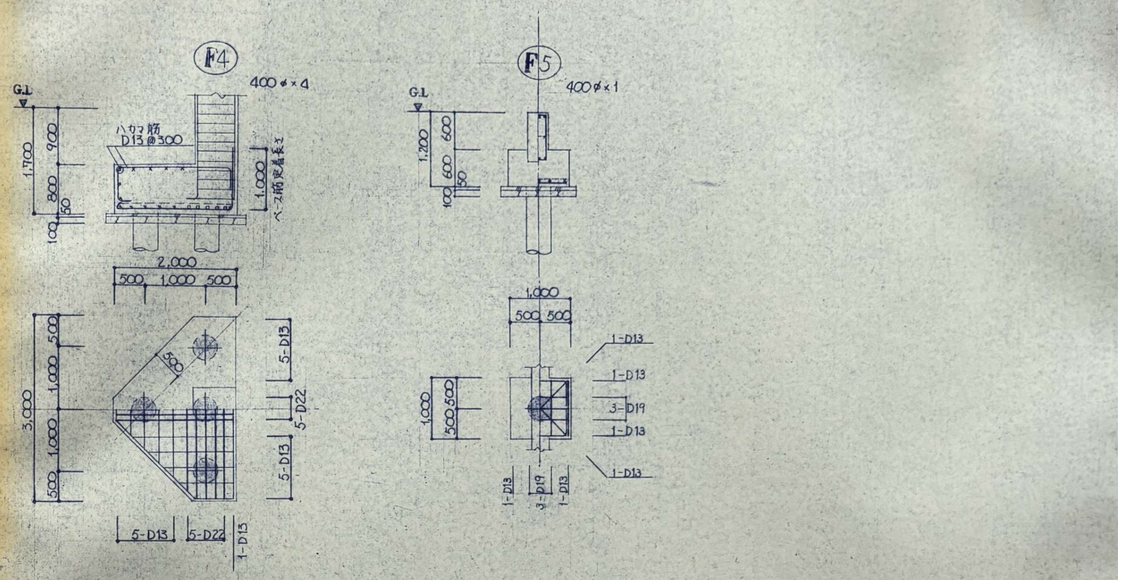基礎リスト 1/50


















地中梁リスト 1/50

特記なき限り下記による
地中梁 スタラップ 2-D13@200
腹筋 6-D13
巾止筋 D10 @1000

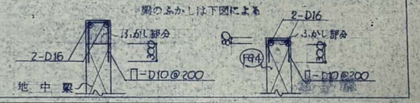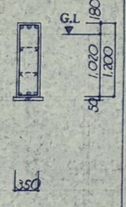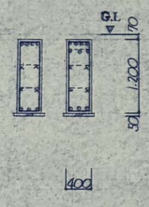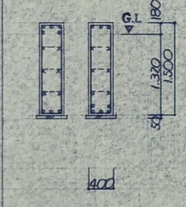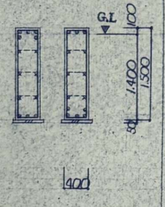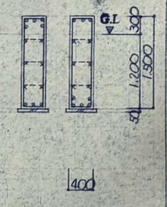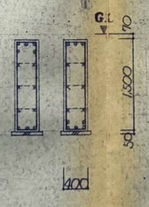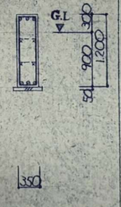
梁のふかしは下図による



	FG1	FG2	FG3		FG4		FG5		FG6		FG7
		3通り端 中央,4通り端	端部	中央	端部	中央	端部	中央	端部	中央	
断面											
上端配筋	3-D25	4-D25	5-D25	3-D25	5-D25	3-D25	5-D25	3-D25	5-D25	3-D25	3-D25
下端配筋	3-D25	3-D25	3-D25	5-D25	3-D25	5-D25	3-D25	5-D25	3-D25	5-D25	3-D25
スタラップ											
腹筋	4-D13	4-D13									4-D13

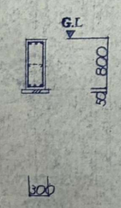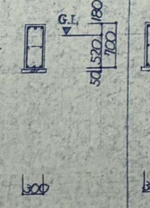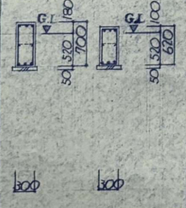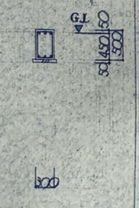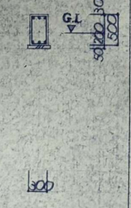	FG8	FG9	FG10		FG11	FG12
			端部	中央		
断面						
上端配筋	3-D19	3-D19	3-D19	3-D19	3-D19	3-D19
下端配筋	3-D19	3-D19	3-D19	3-D19	3-D19	3-D19
スタラップ	2-D10@200	2-D10@200	2-D10@200		2-D10@200	2-D10@200
腹筋	2-D10	2-D10	2-D10			

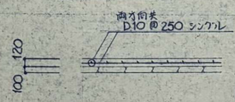
土間コンクリート




FS1



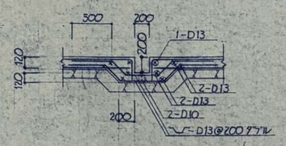
排水ピット配筋



シアコネクター配筋

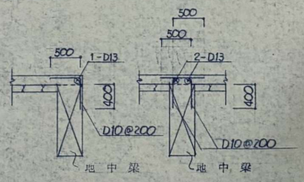


FG10 配筋詳細図

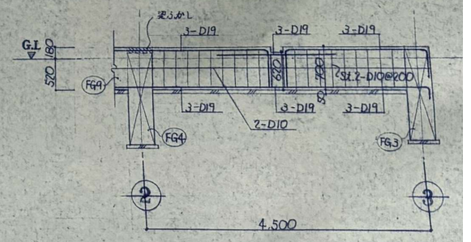

建築事務所 アトリエ21	〒511-0205 いなべ市員弁町笠田新田2463 tel:0594-74-2793/fax:0594-74-2893 一級建築士事務所 三重県知事登録 第1-1733号 一級建築士 二井誉史 第301644号		設計番号 2612 設計年月日 2026・09	縮尺 1/100	工事名称 いなべ市 旧西藤原小学校解体工事 図面名称 校舎棟 増築基礎・地中梁リスト	S-06 No.



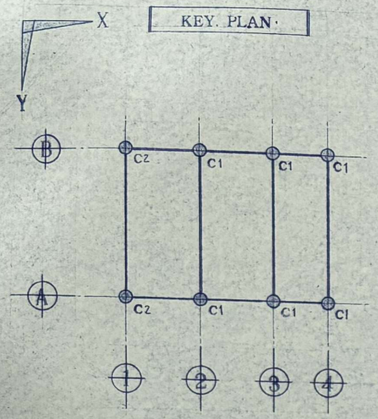
KEY. PLAN












特記なき限り下記による

柱　スパイラルフープ □-D13@100
ダイアゴナルフープ D10　@600
柱梁接合部フープ □-D13@150



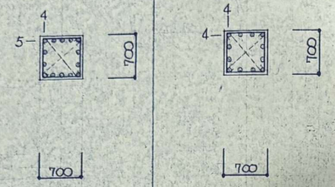
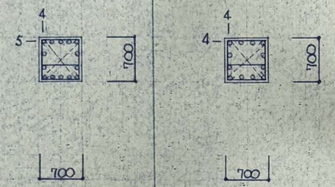
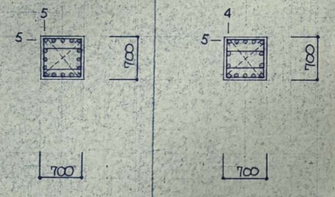
柱リスト 1/50

	C1	C2
3階		
主筋	14 − D25	12 − D25
フープ		
2階		
主筋	14 − D25	12 − D25
フープ	スパイラルフープ□-D13@100+□-D13@100	スパイラルフープ□-D13@100+□-D13@100
1階		
主筋	16 − D25	14 − D25
フープ	スパイラルフープ□-D13@100+□-D13@100	スパイラルフープ□-D13@100+□-D13@100

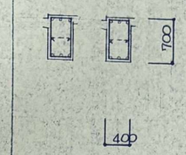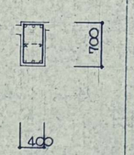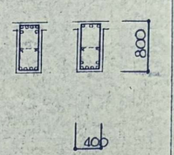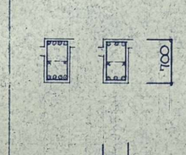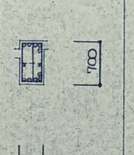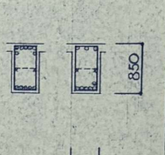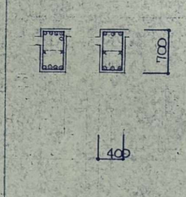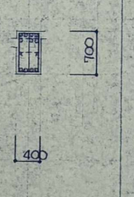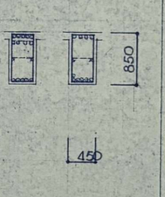大梁リスト 1/50

	G1 端部	G1 中央	G2	G3 端部	G3 中央
R階					
上端配筋	3 − D22	3 − D22	3 − D22	6 − D22	3 − D22
下端配筋	3 − D22	3 − D22	3 − D22	4 − D22	6 − D22
スタラップ					
腹筋					
3階					
上端配筋	4 − D25	3 − D25	5 − D25	7 − D25	3 − D25
下端配筋	4 − D25	3 − D25	5 − D25	5 − D25	6 − D25
スタラップ			3 − D13 @ 100		
腹筋					
2階					
上端配筋	5 − D25	3 − D25	7 − D25	9 − D25	4 − D25
下端配筋	4 − D25	3 − D25	6 − D25	5 − D25	6 − D25
スタラップ	2 − D13 @ 150		3 − D13 @ 100	2 − D13 @ 150	
腹筋					

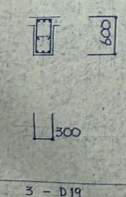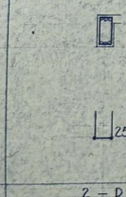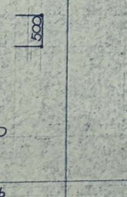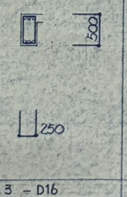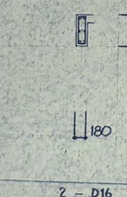小梁リスト 1/50

	B1	B2	B3	B4	B5
断面					
上端配筋	3 − D19	2 − D16	3 − D16	2 − D16	4 − D19
下端配筋	3 − D19	2 − D16	3 − D16	2 − D16	3 − D19
スタラップ	2 − D10 @ 200	2 − D10 @ 200	2 − D10 @ 200	2 − D10 @ 200	2 − D10 @ 200
腹筋	2 − D10			2 − D10	


特記なき限り下記による

腰　スタラップ　2−D13 @200
　　腹　　筋　2−D13
　　中 止 筋　D10　@1000







建築事務所 21 アトリエ
〒511-0205　いなべ市員弁町笠田新田2463
tel:0594-74-2793/fax:0594-74-2893
一級建築士事務所
三重県知事登録　第1-1733号
一級建築士　二井誉史　第301644号

設計番号	2612
設計年月日	2026・09
縮尺	1/100
工事名称	いなべ市 旧西藤原小学校解体工事
図面名称	校舎棟　増築柱・大梁・小梁リスト
No.	S-07




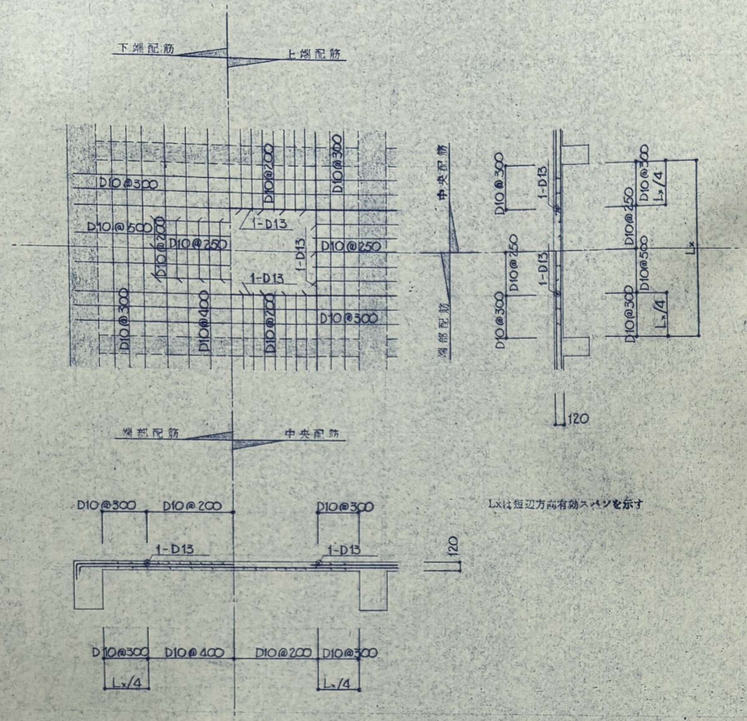
S1 床版配筋詳細図 1/50







壁リスト 1/50

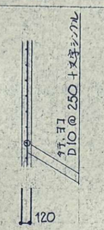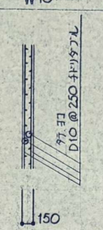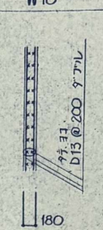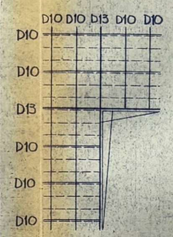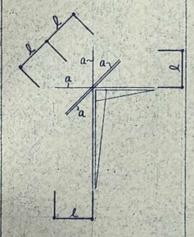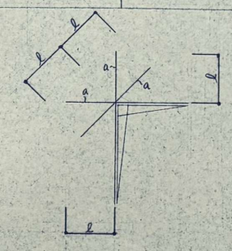	ブロック配筋	W12	W15	W18
断面				
開口部補強筋				
	支点間距離 L=2,500	a: 1-D13 ℓ=600	a: 2-D13 ℓ=600	a: 2-D16 ℓ=600

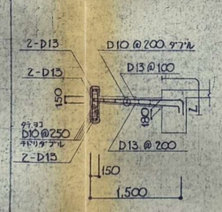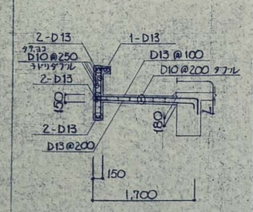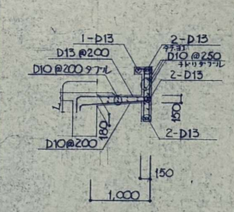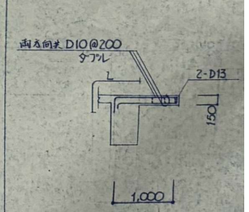床版リスト 1/50


CS1	CS2	CS3	CS4
			
定着長さL=600	定着長さL=600	定着長さL=600	定着長さL=600

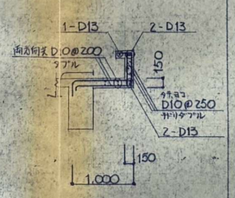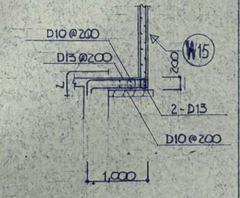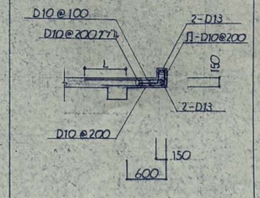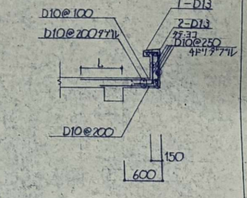CS5	CS6	CS7	CS8
			
定着長さL=600	定着長さL=600	定着長さL=700	定着長さL=700


床版配筋表

符号	版厚	段位	短辺方向 端部配筋	短辺方向 中央配筋	長辺方向 端部配筋	長辺方向 中央配筋	周辺部配筋	備考
S1	120	上端配筋	D10 @200		D10 @250		D10@300	
		下端配筋	D10 @400	D10 @200	D10 @500	D10 @250		
S2	120	上端配筋	D10 @200	D10 @400	D10 @250	D10 @500	D10@300	トップ筋を伸ばす
		下端配筋	D10 @400	D10 @200	D10 @500	D10 @250		
S3	120	上端配筋	D10 @200	D10 @200	D10 @200	D10 @200		ダブル配筋
		下端配筋	D10 @200	D10 @200	D10 @200	D10 @200		
S4	120	上端配筋	D10 @200	D10 @200	D10 @200	D10 @200		ダブル配筋 研石(t=100)
		下端配筋	D10 @200	D10 @200	D10 @200	D10 @200		
S5	120	上端配筋	D10,D13 @200	D10,D13 @200	D10,D13 @200	D10,D13 @200		ダブル配筋
		下端配筋	D10,D13 @200	D10,D13 @200	D10,D13 @200	D10,D13 @200		

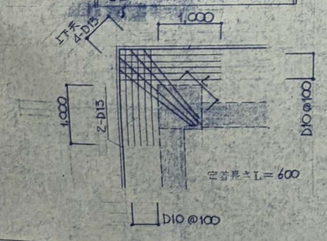
CS3 隅角部補強配筋



CS1,CS3 隅角部補強配筋

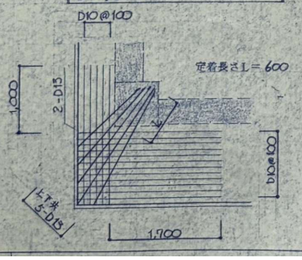


CS7,CS8 配筋詳細図

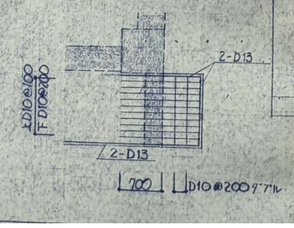

建築事務所 アトリエ21
〒511-0205 いなべ市員弁町笠田新田2463
tel:0594-74-2793/fax:0594-74-2893
一級建築士事務所
三重県知事登録 第1-1733号
一級建築士 二井誉史 第301644号

設計番号	縮尺	工事名称	
2612	1/100	いなべ市 旧西藤原小学校解体工事	S-08
設計年月日 2026・09		図面名称 校舎棟 増築壁リスト	No.

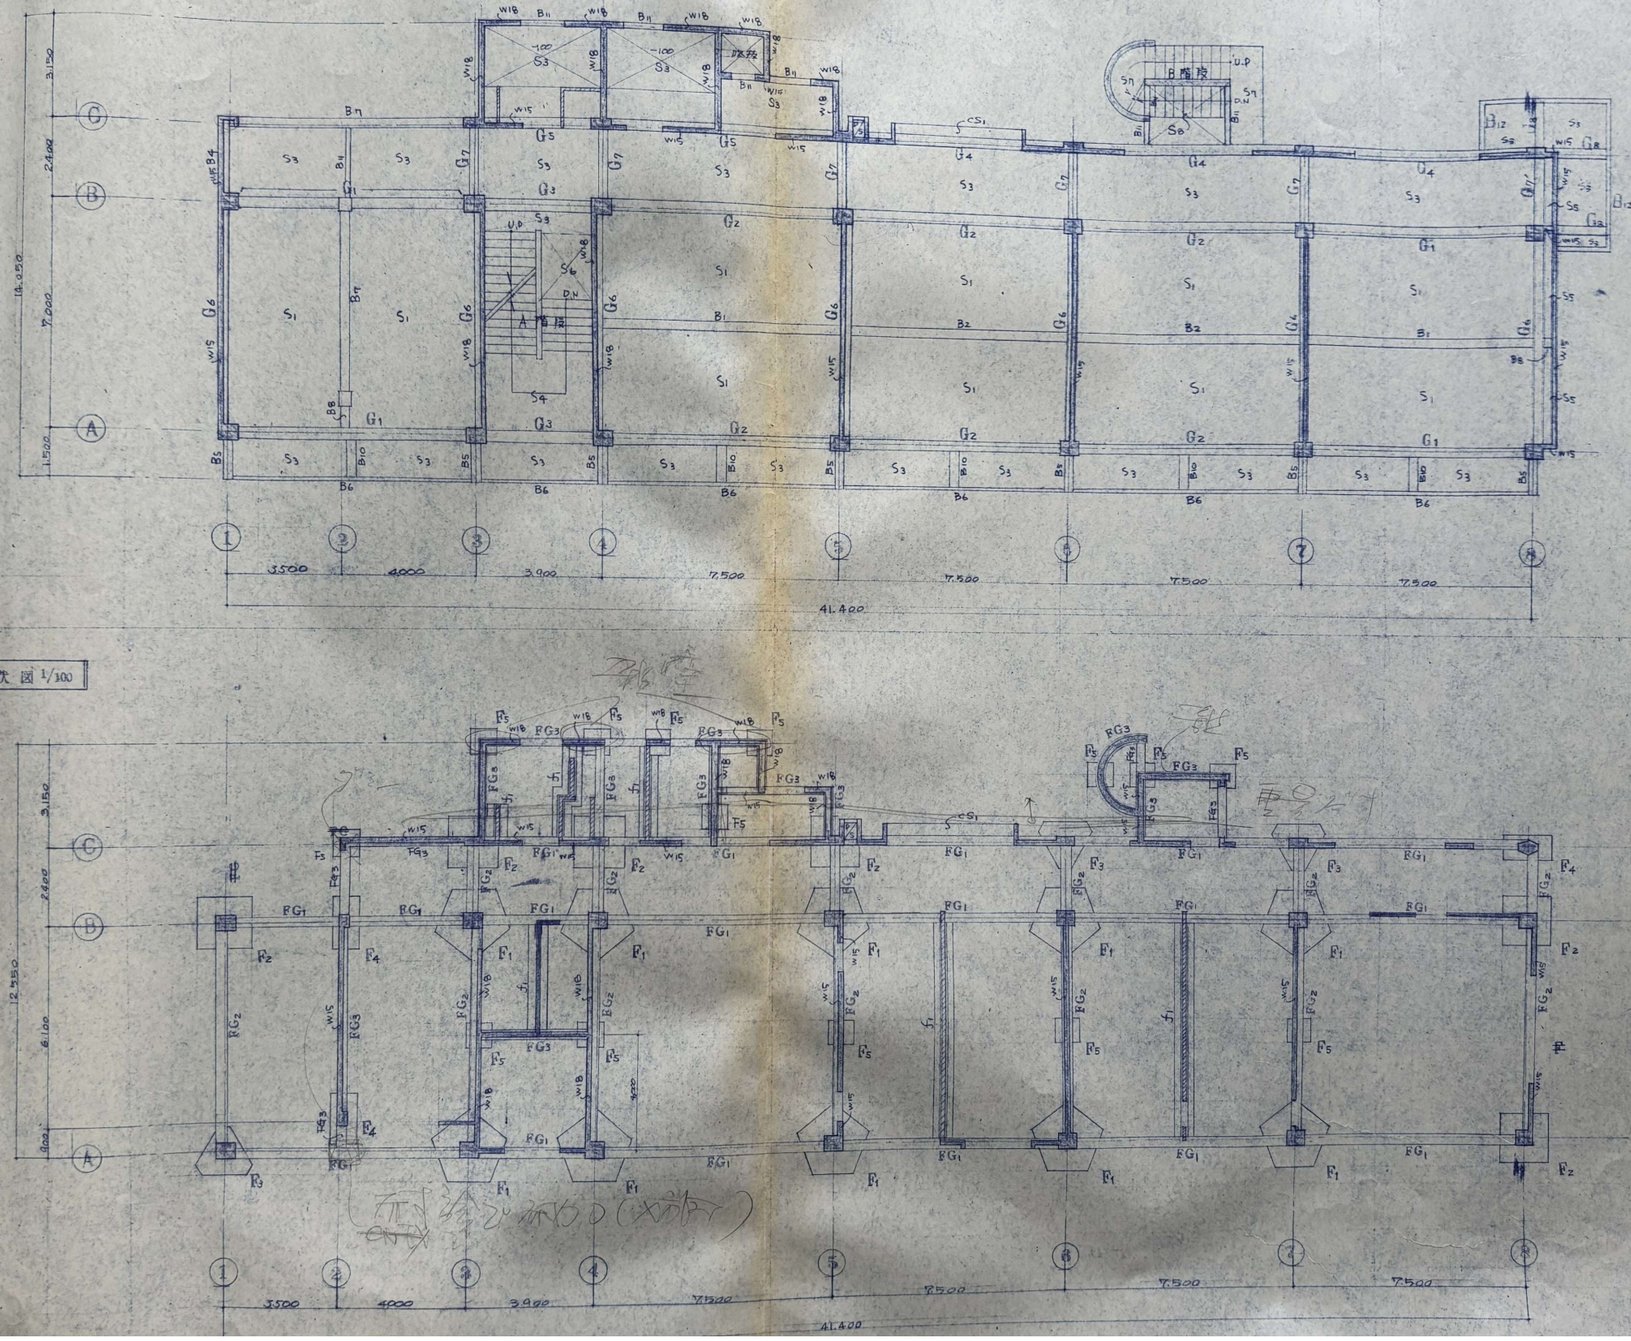2階梁伏図 1/100




基礎伏図 1/100

一般事項

1. コンクリート Fc=210ｷﾛﾆｭｰﾄﾝ
2. 鉄筋 SR24 SD30 (SD30の継手は重ね圧接とする)
3. 特記なき壁はW18とする
4. ////// 印はブロック壁とする
5. 杭 コンクリート ﾊﾟｲﾙ D=300 L=9000

建築事務所 アトリエ21
〒511-0205 いなべ市員弁町笠田新田2463
tel:0594-74-2793/fax:0594-74-2893
一級建築士事務所
三重県知事登録 第1-1733号
一級建築士 二井誉史 第301644号

設計番号	2612
設計年月日	2026・09
縮尺	1/200
工事名称	いなべ市 旧西藤原小学校解体工事
図面名称	校舎棟 基礎伏図・2階梁伏図
No.	S-09

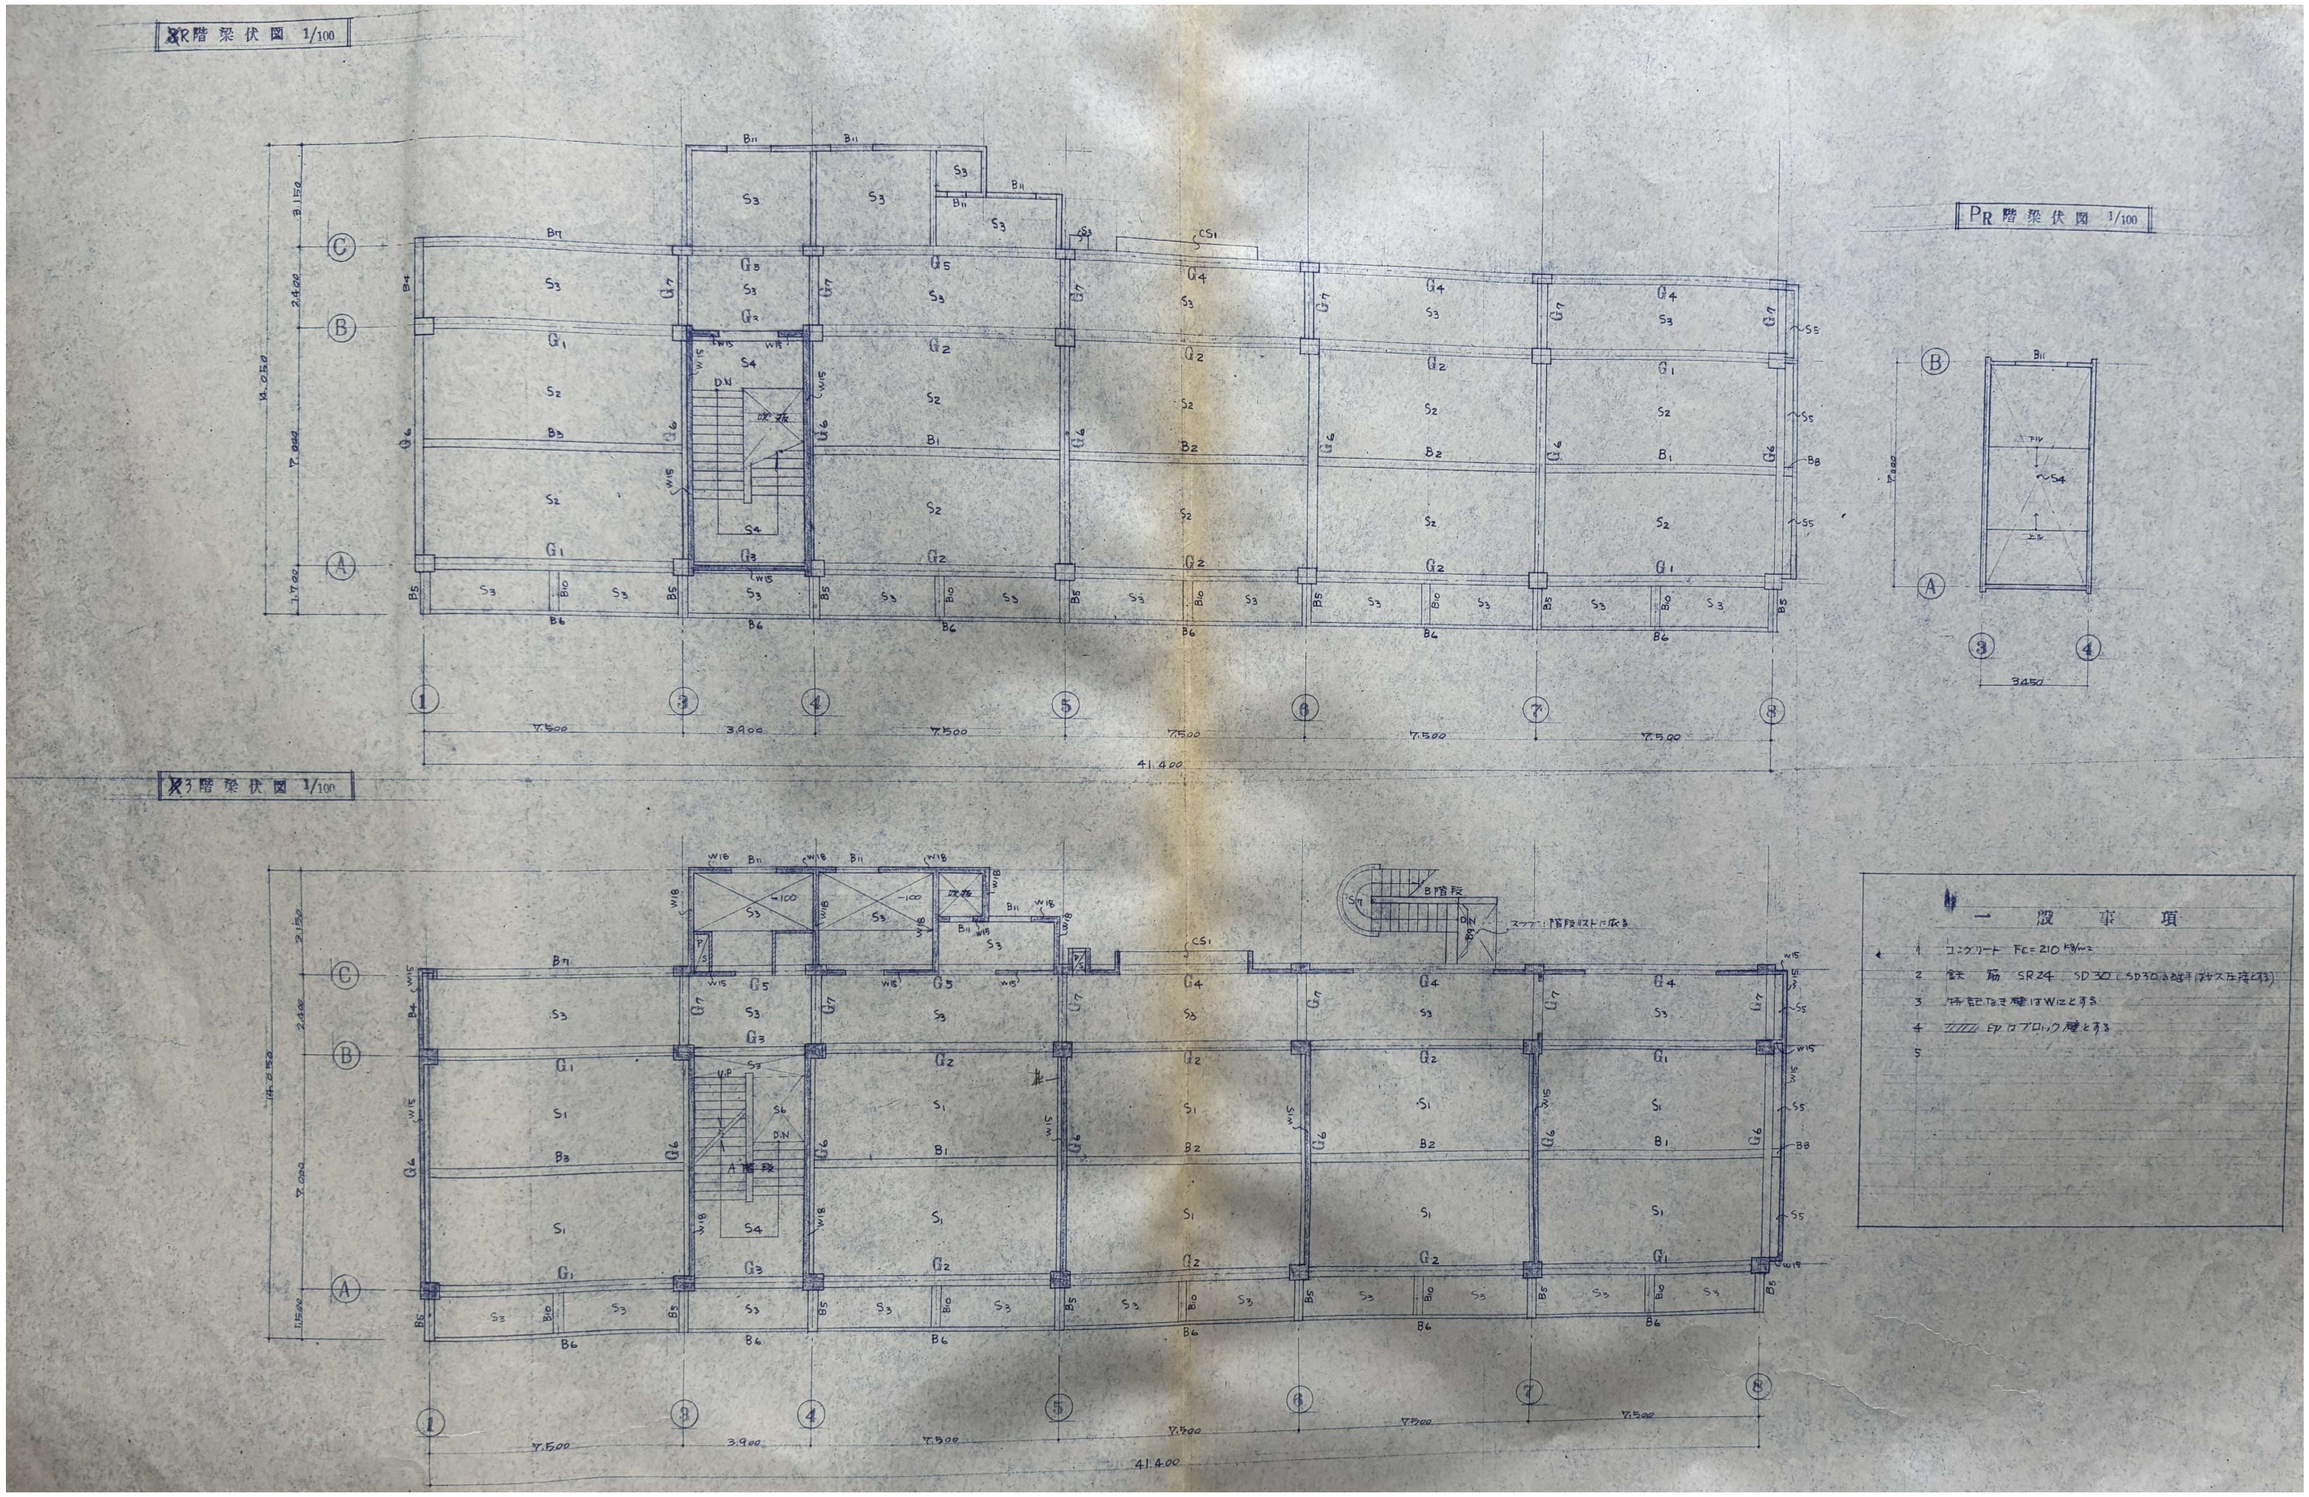


建築事務所 21
〒511-0205 いなべ市員弁町笠田新田2463
tel:0594-74-2793/fax:0594-74-2893
一級建築士事務所
三重県知事登録 第1-1733号
一級建築士 二井誉史 第301644号

設計番号	2612
設計年月日	2026・09
縮尺	1/200
工事名称	いなべ市 旧西藤原小学校解体工事
図面名称	校舎棟 3・R階梁伏図
No.	S-10

一　般　事　項







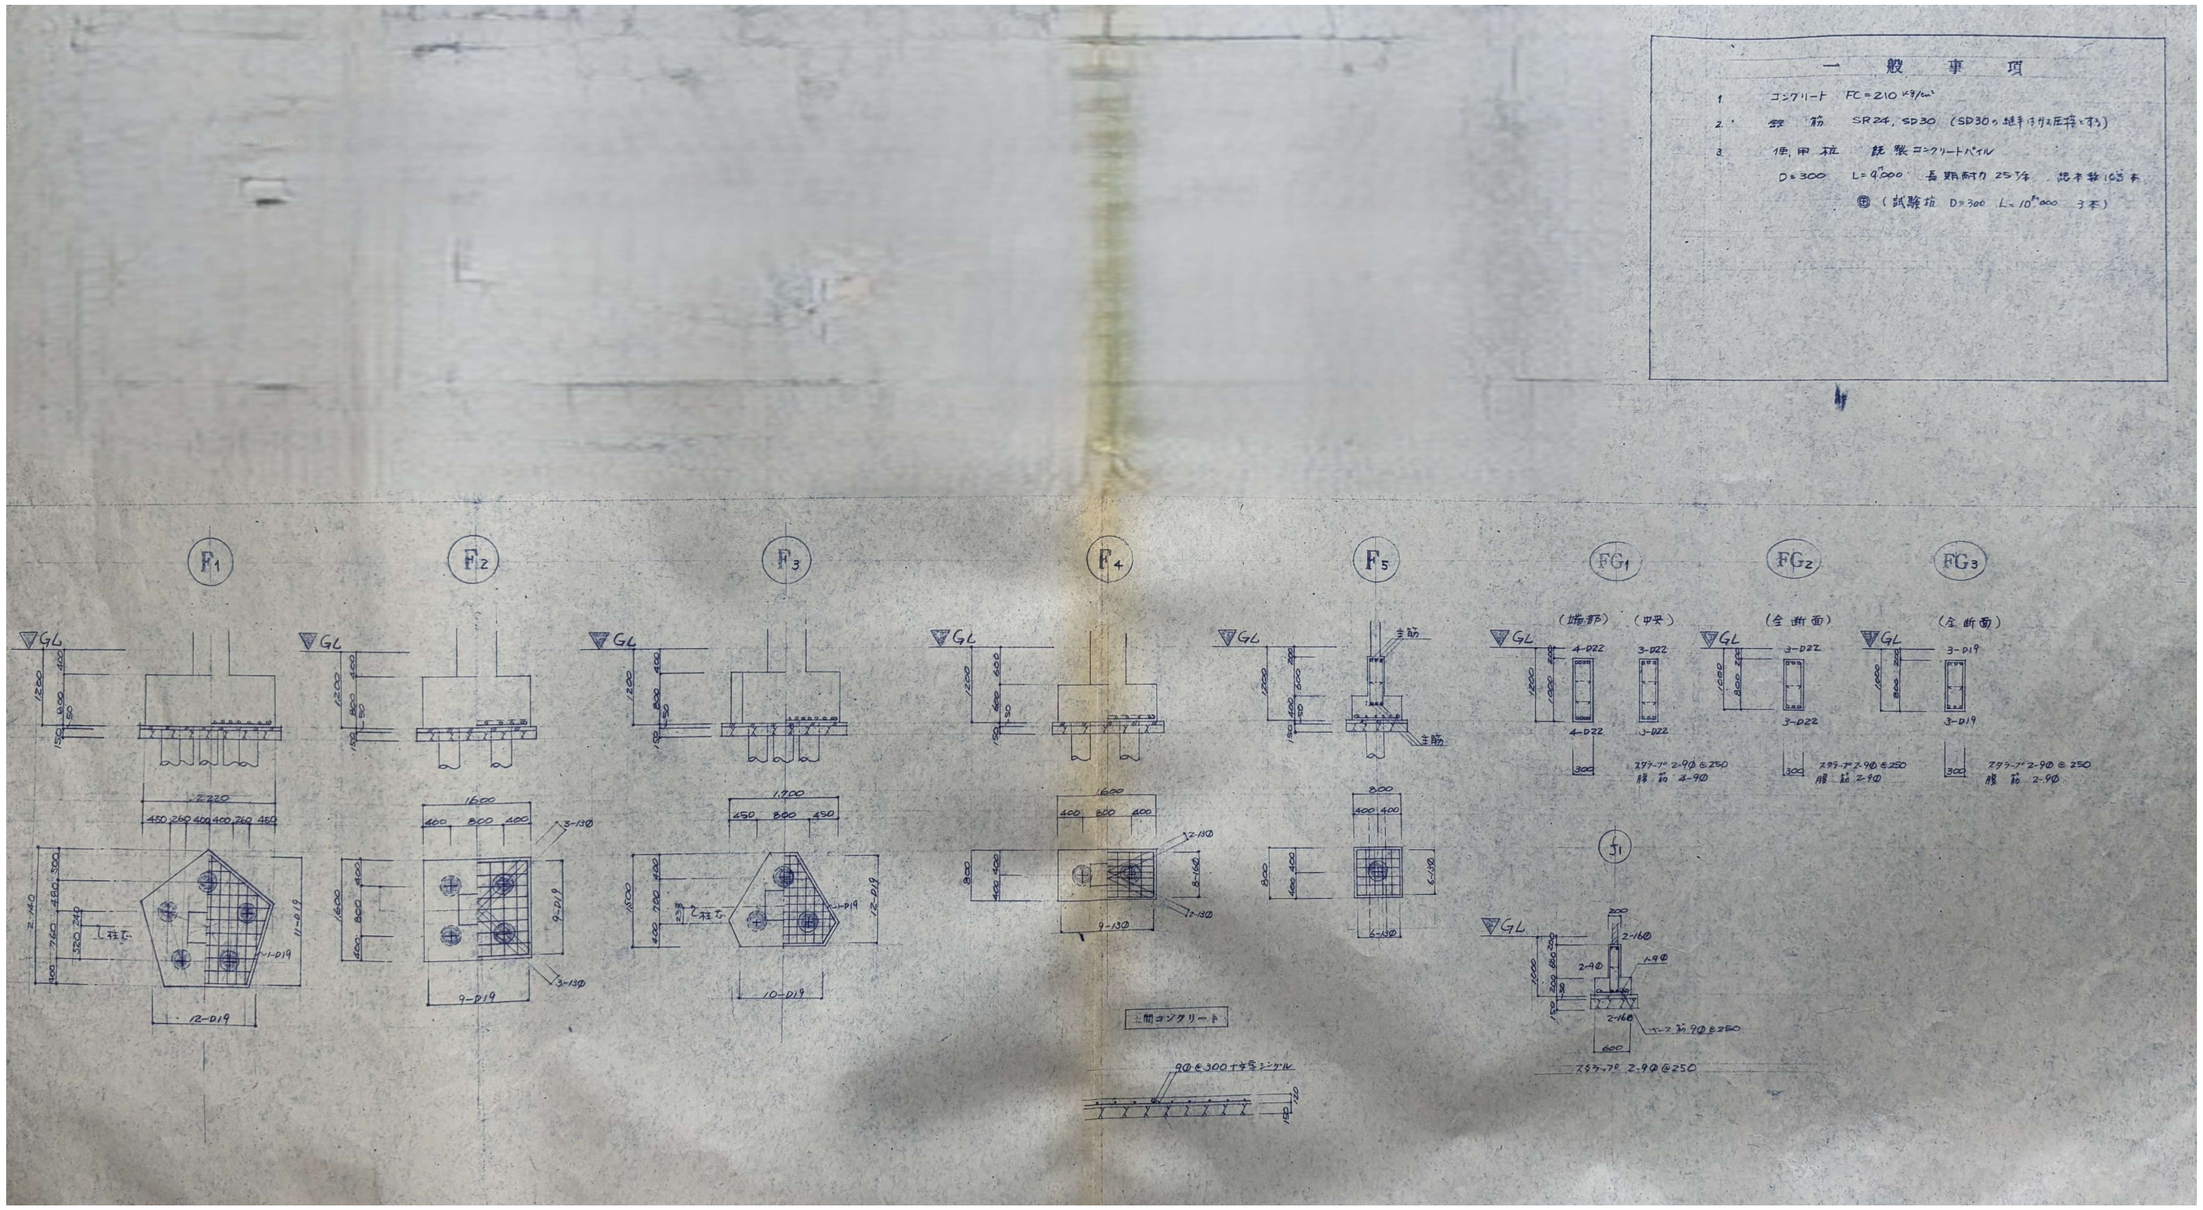
1. コンクリート　Fc＝210 kg/cm²
2. 鉄　筋　SR24, SD30　(SD30の継手はガス圧接とする)
3. 使用杭　既製コンクリートパイル
   D＝300　L＝9.000　長期耐力 25T/本　設本数 105本
   ㊟（試験杭　D＝300　L＝10.000　3本）
















建築事務所 21 アトリエ
〒511-0205　いなべ市員弁町笠田新田2463
tel:0594-74-2793/fax:0594-74-2893
一級建築士事務所
三重県知事登録　第1-1733号
一級建築士　二井誉史　第301644号

設計番号 2612	縮尺 1/100	工事名称	いなべ市 旧西藤原小学校解体工事
設計年月日 2026・09		図面名称	校舎棟　基礎リスト
		No.	S-11

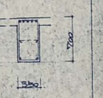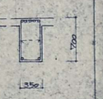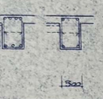
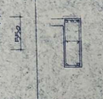
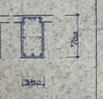
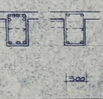
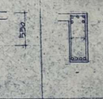
大梁リスト 1/50




	G1			G2		G3		G4		G5		G6		G7	
	外端	中央	内端	端部	中央	端部	中央	端部	中央	端部	中央	端部	中央	端部	中央
R階														屋根スラブ	中央(吹抜)
上端配筋	4-D19	2-D19	5-D19	4-D19	2-D19	3-D19	2-D19	3-D19	2-D19	2-D19	2-D19	3-D19	2-D19	3-D19	2-D19
下端配筋	2-D19	3-D19	2-D19	2-D19	3-D19	2-D19	2-D19	2-D19	3-D19	2-D19	2-D19	3-D19	2-D19	3-D19	2-D19
腹筋															
スタラップ															
3階															
上端配筋	5-D22	2-D22	5-D22	5-D22	2-D22	4-D22	2-D22	3-D22	2-D22	4-D22	2-D22	3-D22	2-D22	3-D22	2-D22
下端配筋	3-D22	5-D22	2-D22	2-D22	3-D22	3-D22	2-D22	2-D22	3-D22	4-D22	3-D22	3-D22	2-D22	3-D22	2-D22
腹筋															
スタラップ															
1 2階															屋根スラブ 端部 800 上ホゾ
上端配筋	6-D25	2-D25	6-D25	6-D25	2-D25	6-D25	2-D25	5-D22	2-D22	6-D22	2-D22	4-D22	2-D22	4-D22	3-D22
下端配筋	4-D25	3-D25	3-D25	3-D25	3-D25	3-D25	2-D25	4-D22	3-D22	6-D22	3-D22	4-D22	2-D22	4-D22	3-D22
腹筋															
スタラップ															

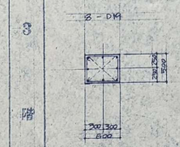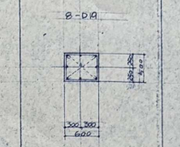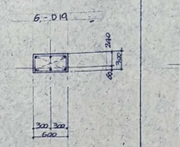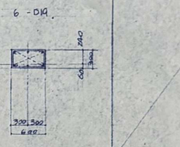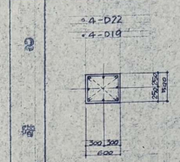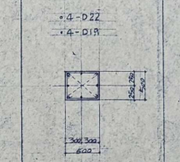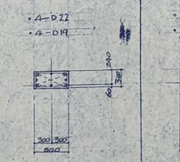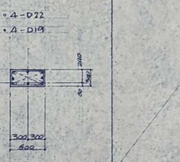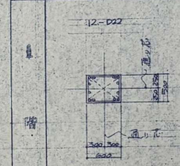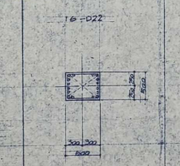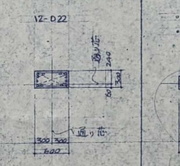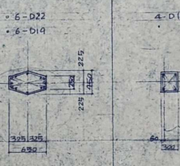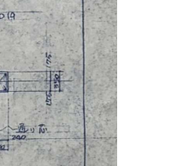柱リスト 1/50

	C1	C2	C3	C4	C5
3階	 8-D19	 8-D19	 6-D19	 6-D19	
2階	 4-D22 4-D19	 4-D22 4-D19	 4-D22 4-D19	 4-D22 4-D19	
基礎	 12-D22	 12-D22	 12-D22	 6-D22 6-D19	 4-D19

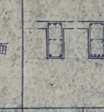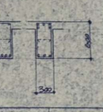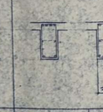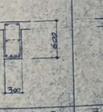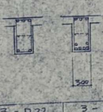小梁リスト 1/50

	B1			B2		B3		B4		B5	
	外端	中央	内端	端部	中央	端部	中央	先端	基端	先端	基端
断面											
上端配筋	3-D22	2-D22	5-D22	4-D22	2-D22	3-D22	3-D22	2-D22	4-D22	4-D22	4-D22
下端配筋	2-D22	4-D22	3-D22	2-D22	4-D22	2-D22	6-D22	2-D22	2-D22	2-D22	2-D22
腹筋											
スタラップ											

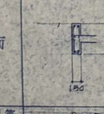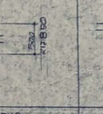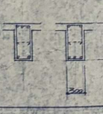	B6	B7		B8	B9	B10(北端部)	B11
	全断面	端部	中央	全断面	全断面	全断面	全断面
断面							
上端配筋	2-D19			3-D22	2-D19	2-16φ	2-16φ
下端配筋	2-D19			2-D22	2-D19	2-16φ	2-16φ
腹筋	2-13φ				2-D19		
スタラップ					2-13φ@150		

1 コンクリート Fc=210 kg/cm²
2 鉄筋 SR24 SD30 (SD30 a 継手はガス圧接とする)
3 特記を除き下記に依る
(梁) イ) スタラップ 2-φφ @250
ロ) 腹筋 2-φφ
ハ) 中止筋 φφ @1,000
(注) イ) フープ ロ) 柱脚,柱頭 H=750 φφ@125
ハ) 中間部 φφ@250
ニ) ダイアゴナルフープ φφ@150


KEY. PLAN

	G8	B12
	先端 基端	全断面
2階		
上端配筋	3-D22	3-D22	2-D19
下端配筋	2-D22	2-D22	2-D19
腹筋			
スタラップ			


建築事務所 21 アトリエ
〒511-0205 いなべ市員弁町笠田新田2463
tel:0594-74-2793/fax:0594-74-2893
一級建築士事務所
三重県知事登録 第1-1733号
一級建築士 二井誉史 第301644号


設計番号	2612
設計年月日	2026・09
縮尺	1/100
工事名称	いなべ市 旧西藤原小学校解体工事
図面名称	校舎棟 柱・大梁・小梁リスト
No.	S-12

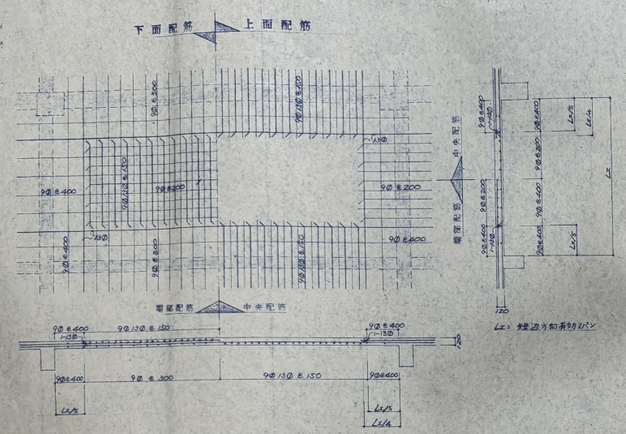
S_1 床版配筋詳細図 1/50




壁リスト 1/50

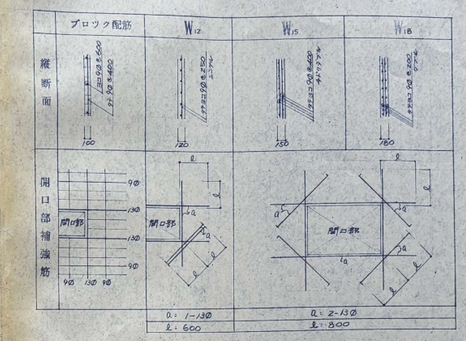

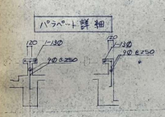

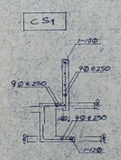


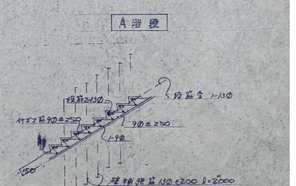


床版配筋表

符号	版厚	段位	短辺方向 端部配筋	短辺方向 中央配筋	長辺方向 端部配筋	長辺方向 中央配筋	備考
S_1	120	上端配筋	9Φ,13Φ @150		9Φ @200		
		下端配筋	9Φ @300	9Φ,13Φ @150	9Φ @400	9Φ @200	
S_2	120	上端配筋	13Φ@200	13Φ@400	9Φ,13Φ @250	9Φ @500	
		下端配筋	13Φ@400	13Φ@200	9Φ @500	9Φ,13Φ@250	
S_3	120	上端配筋	9Φ @200	9Φ@200	9Φ @250	9Φ @250	
		下端配筋	9Φ @200	9Φ@200	9Φ @250	9Φ @250	
S_4	120	上端配筋	9Φ @250	9Φ @250	9Φ 13Φ @150	9Φ @300	階段踊場
		下端配筋	9Φ @250	9Φ @250	9Φ @300	9Φ 13Φ @150	
S_5	250	上端配筋	9Φ @200	9Φ @200	9Φ @250	9Φ @250	
		下端配筋	9Φ @200	9Φ @200	9Φ @250	9Φ @250	
S_6	120	上端配筋	9Φ,13Φ @100	9Φ,13Φ @100	9Φ @200	9Φ @200	
		下端配筋	9Φ @200	9Φ @200	9Φ @200	9Φ @200	
S_7	150	上端配筋	9Φ @150	9Φ @150	9Φ @200	9Φ @200	
		下端配筋	9Φ @150	9Φ @150	9Φ @200	9Φ @200	
S_8	200	上端配筋	13Φ @150	13Φ @150	9Φ @250	9Φ @250	
		下端配筋	13Φ @150	13Φ @150	9Φ @250	9Φ @250	

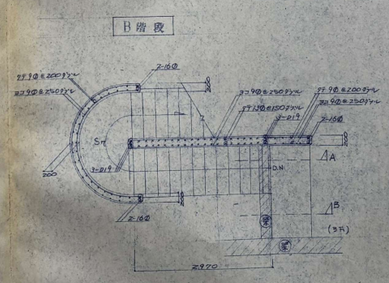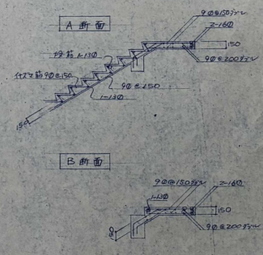
スラブ開口補強は Wall 開口補強に倣う





建築事務所 アトリエ21
〒511-0205 いなべ市員弁町笠田新田2463
tel:0594-74-2793/fax:0594-74-2893
一級建築士事務所
三重県知事登録 第1-1733号
一級建築士 二井誉史 第301644号


設計番号	2612
設計年月日	2026・09
縮尺	1/100
工事名称	いなべ市 旧西藤原小学校解体工事
図面名称	校舎棟 壁リスト
No.	S-13

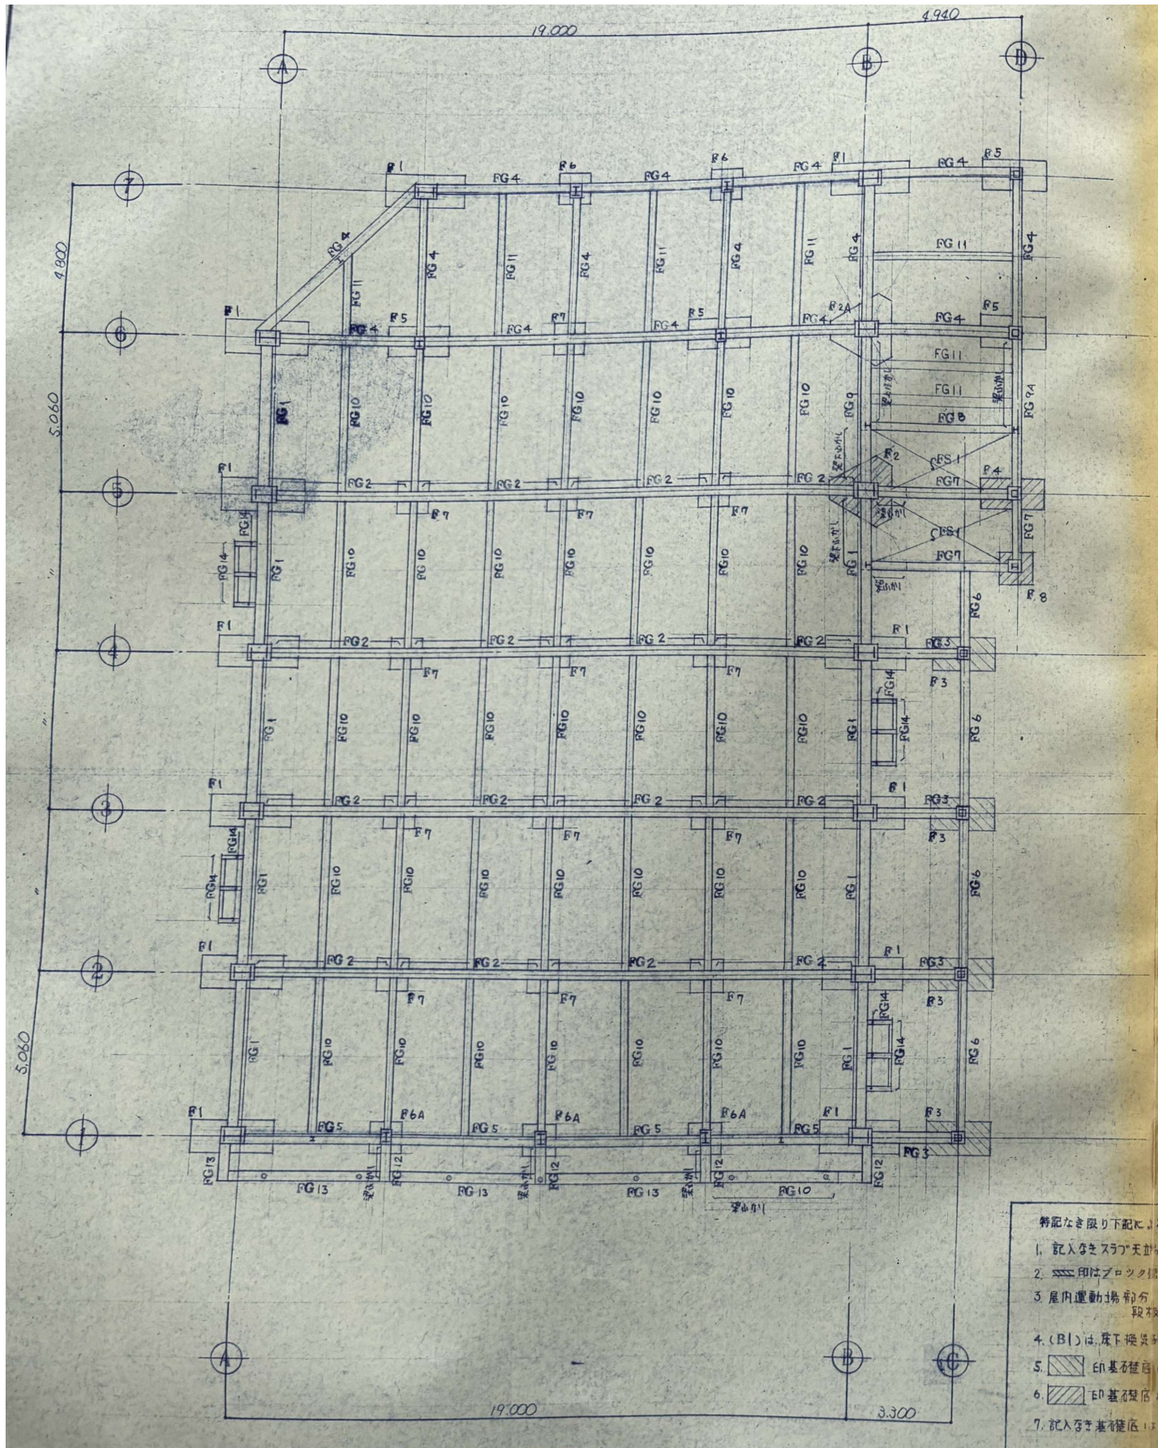

基礎伏図 1/100

特記なき限り下記による

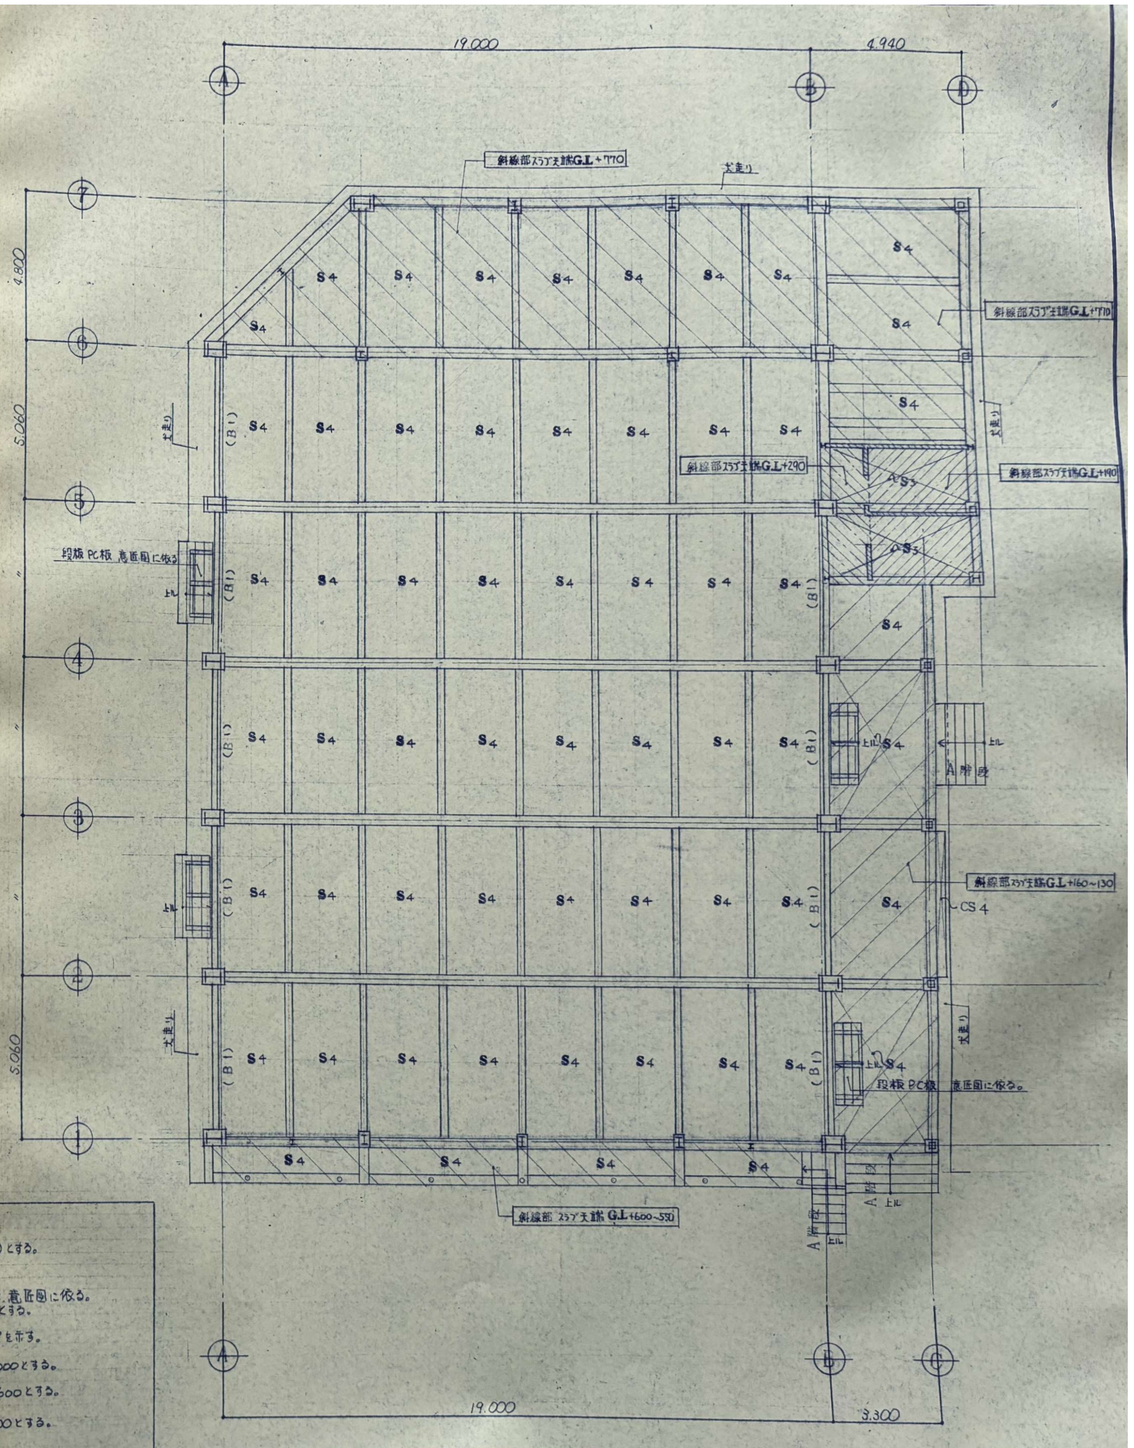1. 記入なきスラブ天端はGL+220とする。
2. ▨ 印はブロック壁を示す
3. 屋内運動場前方 外階段は、意匠図に依る。
   段板は、PC板とする。
4. (B1)は、床下換気孔 部分度梁を示す。
5. ▨ 印基礎底は、GL-2.000とする。
6. ▨ 印基礎底は、GL-1.600とする。
7. 記入なき基礎底は、GL-1.200とする。



1階床伏図 1/100

建築事務所 アトリエ21
〒511-0205 いなべ市員弁町笠田新田2463
tel:0594-74-2793/fax:0594-74-2893
一級建築士事務所
三重県知事登録 第1-1733号
一級建築士 二井誉史 第301644号

設計番号	2612
設計年月日	2026・09
縮尺	1/200
工事名称	いなべ市 旧西藤原小学校解体工事
図面名称	屋内運動場 基礎伏図・1階床伏図
No.	S-14

特記なき限り下記による

1. ——— 印は、母屋 C-100×50×20×2.3 @600 を示す。屋根材は、瓦棒ルーフとする。
   （母屋ピース L-100×75×7 取付ボルト 中ボルト 2-16Φ）
2. ——— 印は、ぶどう棚 すのこ C-100×50×20×3.2 @900 を示す。
3. ——— 印は、バタリー割合 縦木 L-65×65×6 @500 を示す。
   床材は、縞鋼鈑 t=4.5 とする。
4. ✕ 印は、屋根面水平ブレース L-50×50×6 を示す。
5. ✕ 印は、吹抜屋根面、ぶどう棚床面水平ブレース RB-16Φ ターンバックル付を示す。
6. Ⓗ 印は、PG4（H-150×150×7×10）を示す。
7. V1 印は、壁ブレースを示す。
8. b1 印は、ブロック踏つぎ H-100×100×6×8 を示す。

ぶどう棚梁伏図 1/100


（鉄骨梁天端 GL+2.750）

2階床伏図 1/100


ブロック踏つぎ伏図 1/100

屋根伏図 1/100

建築事務所 21 アトリエ	〒511-0205 いなべ市員弁町笠田新田2463 tel:0594-74-2793/fax:0594-74-2893 一級建築士事務所 三重県知事登録 第1-1733号 一級建築士 二井誉史 第301644号		設計番号 2612 設計年月日 2026・09	縮尺 1/200	工事名称 いなべ市 旧西藤原小学校解体工事 図面名称 屋内運動場 2階床伏図・屋根伏図	S-15 No.

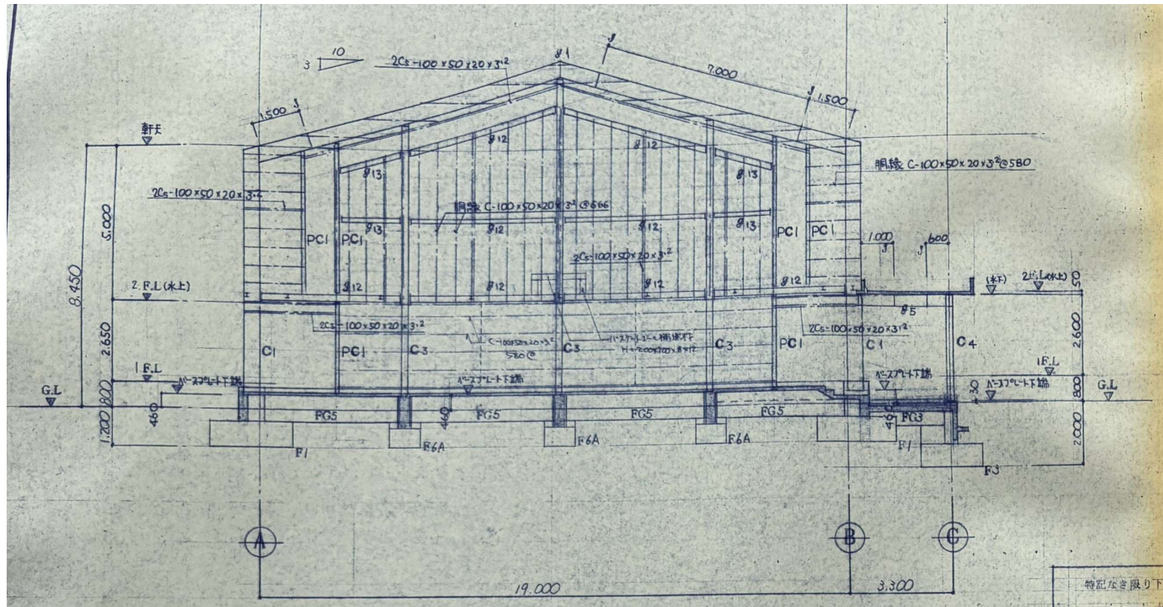


1 通軸組図 1/100

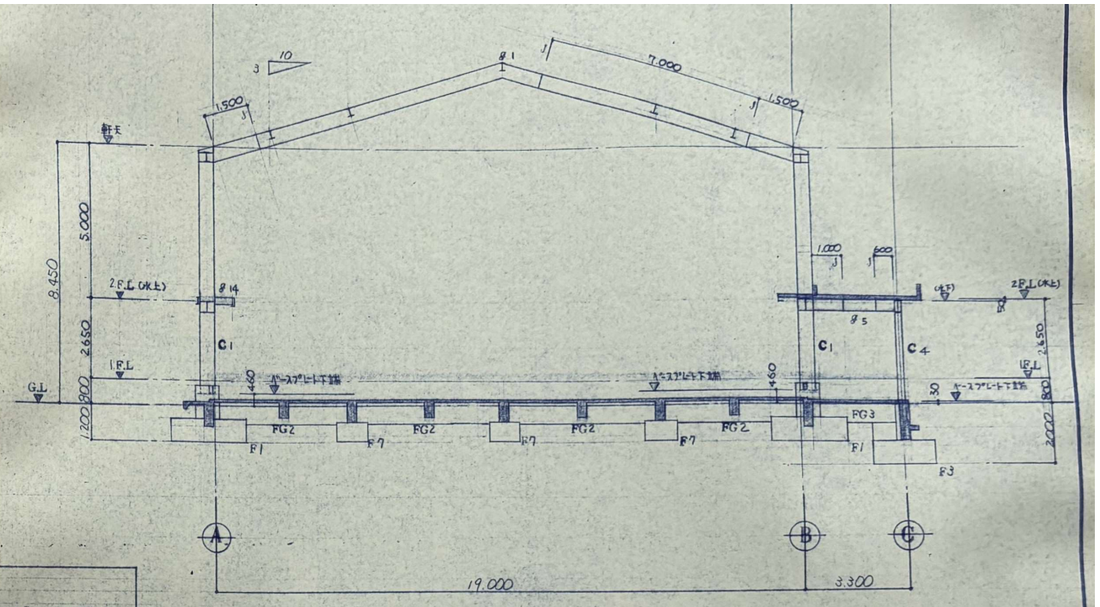


3 通軸組図 1/100

特記なき限り下記による

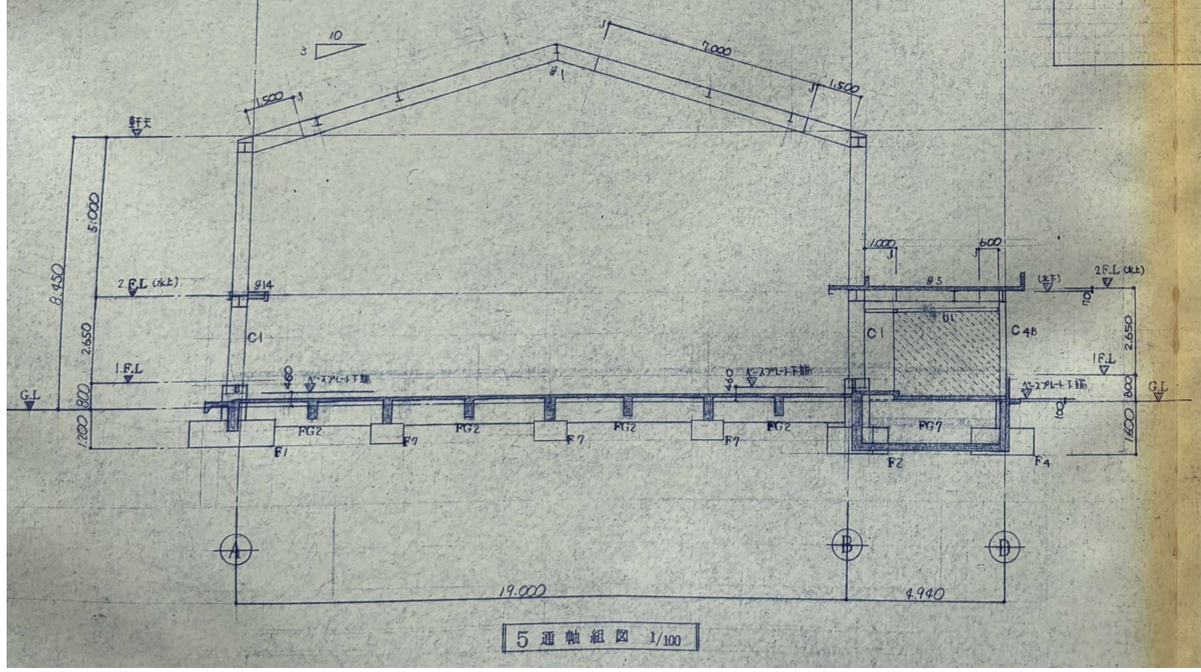1. ——— 印は、胴縁 C-100×50×20×3.2@580 を示す。
2. ═══ 印は 胴縁 2Cs-100×50×20×3.2 を示す。
3. ——— 印は、胴縁 C-100×50×20×3.2@566 を示す。
4. ✕ 印は、垂直ブレース を示す。
5. J は、JOINT位置 を示す。
6. ▨ 印は、コンクリートブロック を示す。




5 通軸組図 1/100

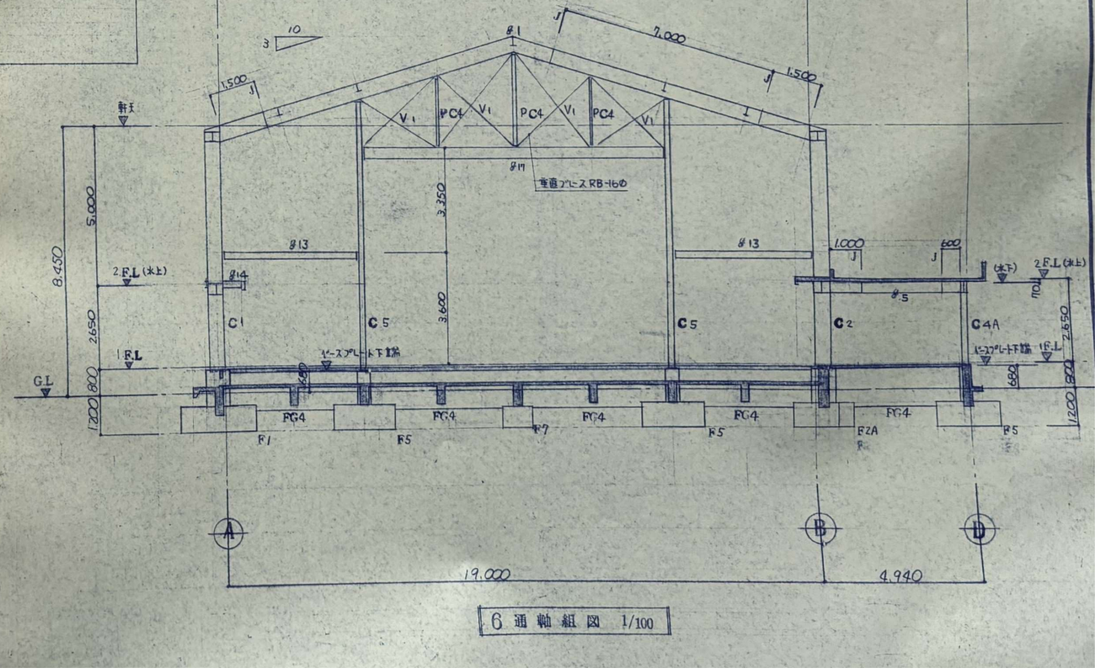

6 通軸組図 1/100

建築事務所 21 アトリエ
〒511-0205 いなべ市員弁町笠田新田2463
tel:0594-74-2793/fax:0594-74-2893
一級建築士事務所
三重県知事登録 第1-1733号
一級建築士 二井誉史 第301644号

設計番号	2612
設計年月日	2026・09
縮尺	1/200
工事名称	いなべ市 旧西藤原小学校解体工事
図面名称	屋内運動場 軸組図 1
No.	S-16

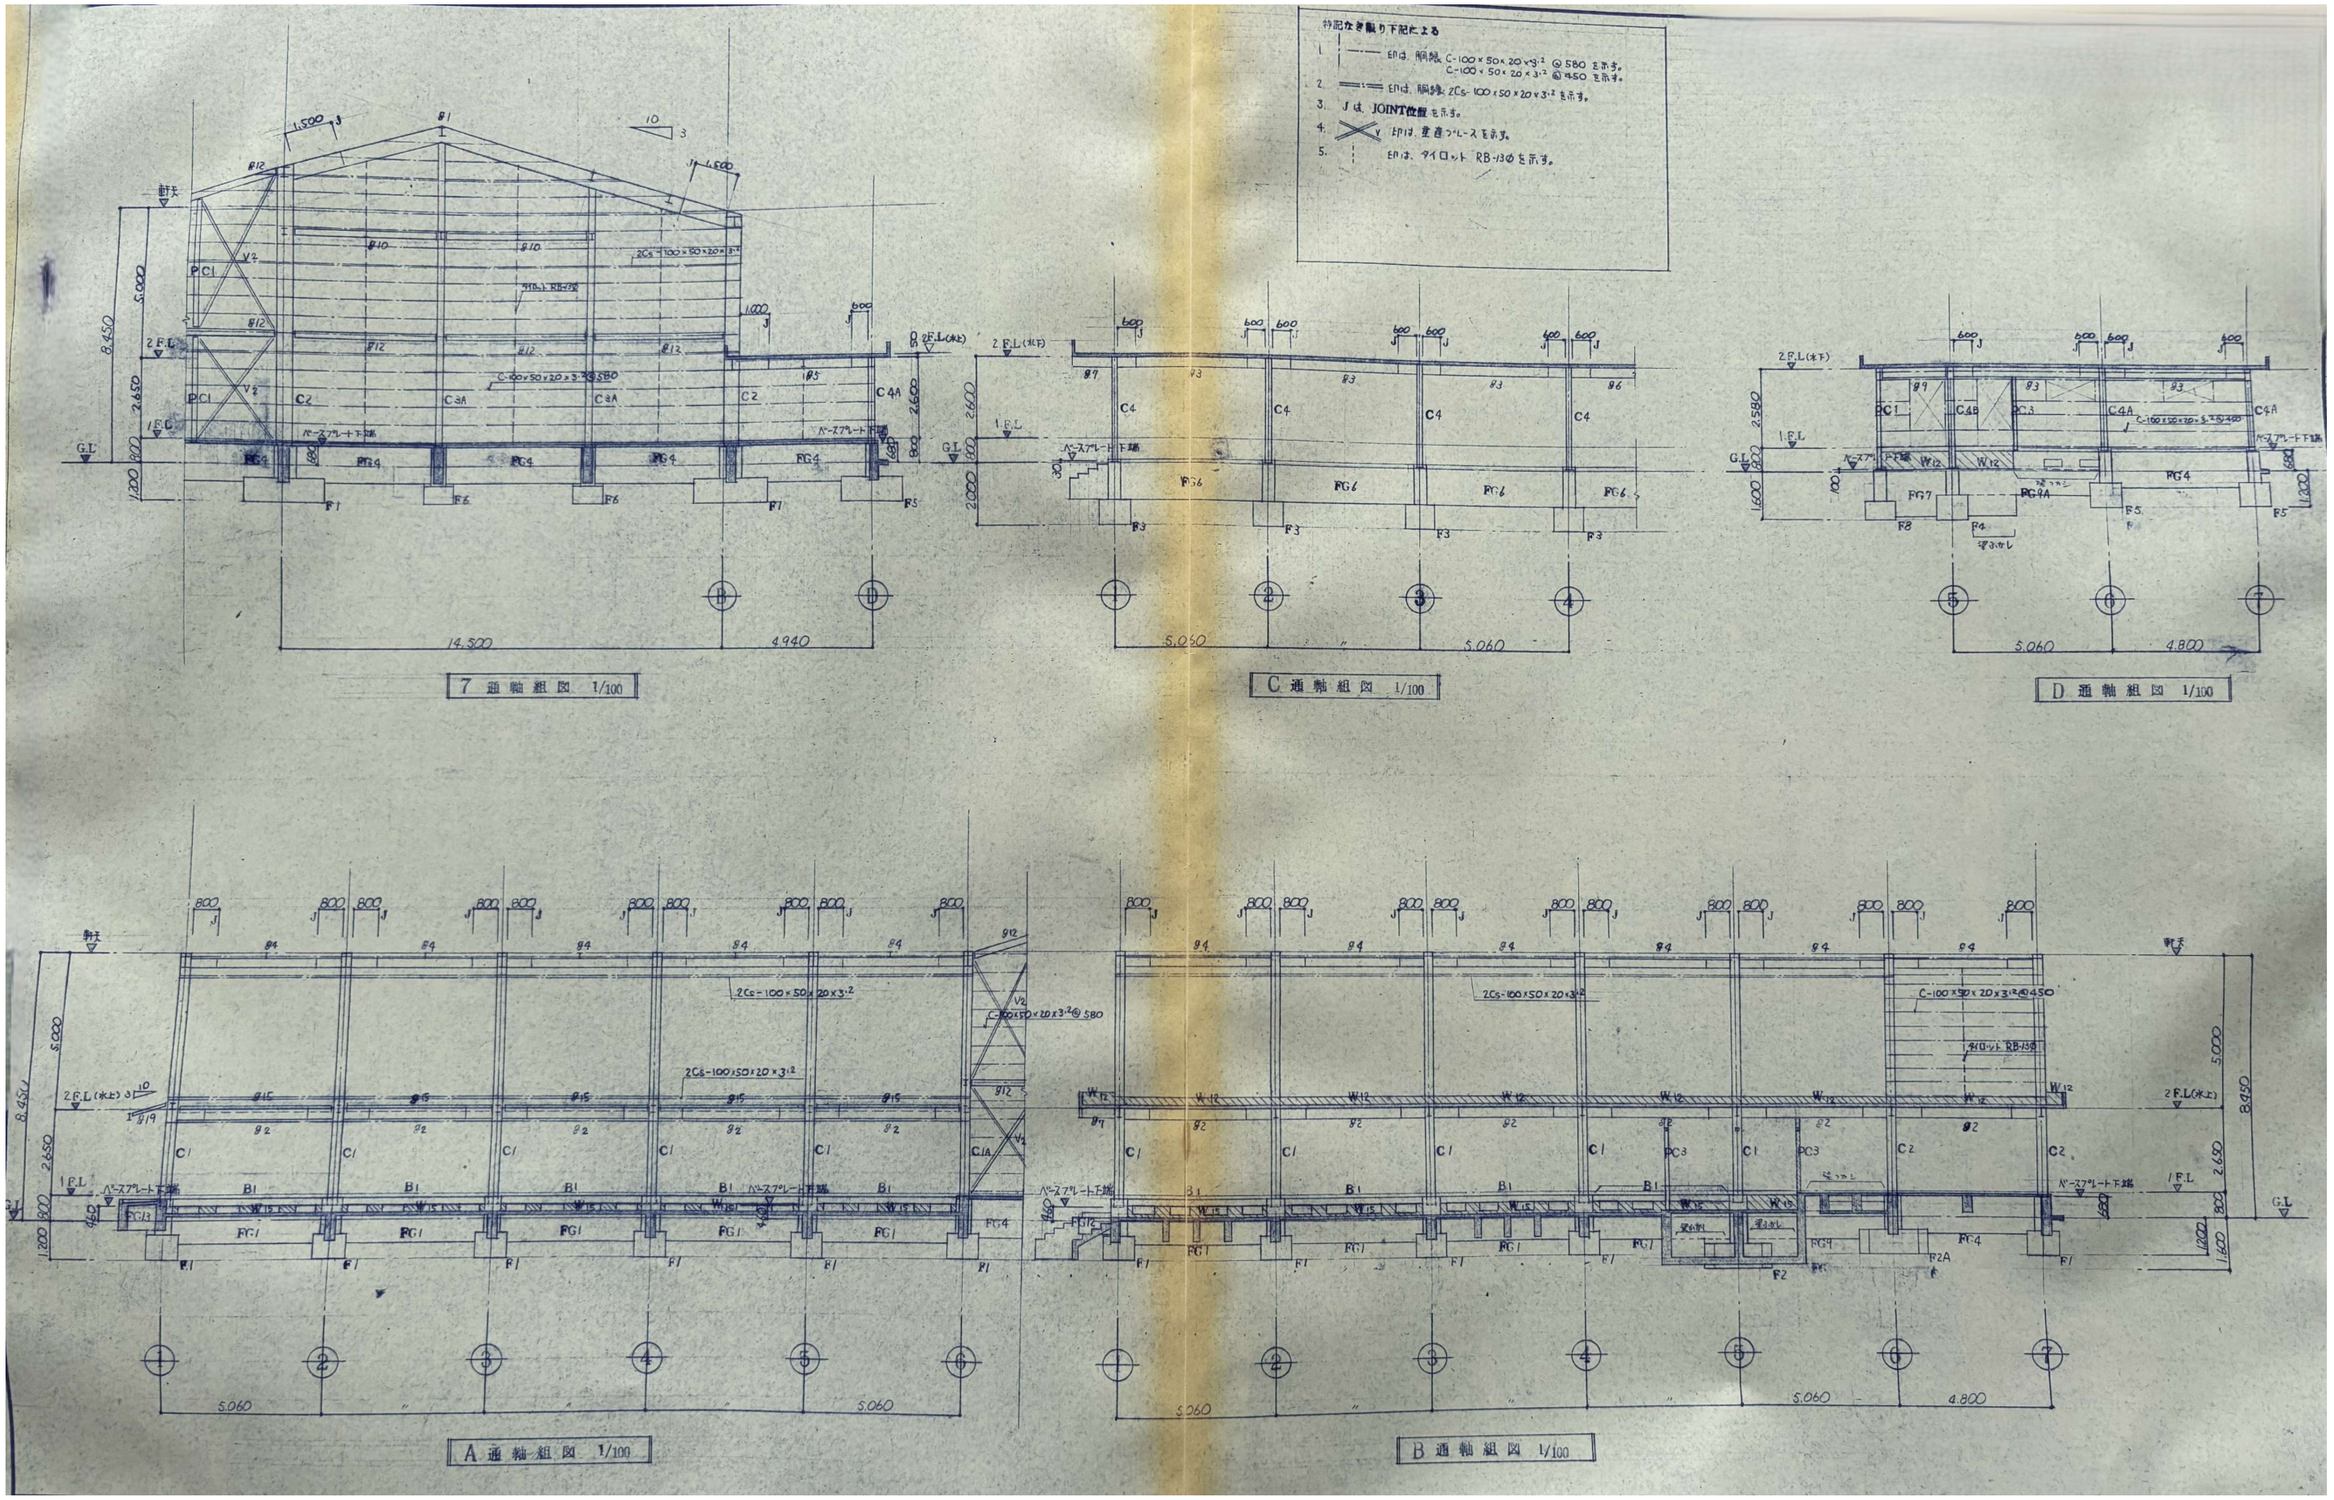

建築事務所 21 アトリエ	〒511-0205 いなべ市員弁町笠田新田2463 tel:0594-74-2793/fax:0594-74-2893 一級建築士事務所 三重県知事登録 第1-1733号 一級建築士 二井誉史 第301644号		設計番号 2612 設計年月日 2026・09	縮尺 1/200	工事名称 いなべ市 旧西藤原小学校解体工事 図面名称 屋内運動場 軸組図２	S-17 No.

基礎リスト 1/50

F1 400φ×2　F2 F2A 400φ×3　F3 400φ×2　F4 400φ×2　F5 400φ×2　F6 F6A 400φ×1　F7 400φ×1　F8 400φ×1

( )内はF2Aを示す。　( )内はF6Aを示す。

主筋 10-D19　フープ □-D13@100　□-D13ダブル　切レモルタル　ハカマ筋 D13@200 十文字シングル

主筋 10-D19　フープ □-D13@100　□-D13ダブル　切レモルタル

主筋 8-D16　フープ □-D10@100　□-D10ダブル　切レモルタル

主筋 8-D16　フープ □-D10@100　□-D10ダブル　切レモルタル

主筋 8-D16　フープ □-D10@100　□-D10ダブル　切レモルタル

主筋 8-D16　フープ □-D10@100　□-D10ダブル　切レモルタル

主筋 8-D16　フープ □-D10@100　□-D10ダブル　切レモルタル

11-D13　9-D13　4-D19　4-D13　1-D13　3-D13

地中梁リスト 1/50

特記なき限り下記による

1.地中梁　スタラップ 2-D10@200　腹筋 2-D10　巾止筋 D10 @1000

地中梁のふかしは下図による

小杭軸線　Ⅱ-D10@200　2-D19　2-D10　Ⅱ-D10@200　2-D10

	FG1	FG2 端部	FG2 中央	FG3	FG4	FG5	FG6	FG7
断面	G.L 100 700 800 300	G.L 100 700 800 300	G.L 600 300	G.L 650 550 1,200 300	G.L 450 370 800 300	G.L 1,200 300	G.L 710 1,500 1,510 300	
上端配筋	3 - D19	3 - D19	2 - D19	3 - D19	3 - D19	3 - D19	3 - D19	3 - D19
下端配筋	3 - D19	2 - D19	3 - D19	3 - D19	3 - D19	3 - D19	3 - D19	3 - D19
スタラップ								
腹筋					4 - D10		4 - D10	6 - D10

	FG8	FG9 (FG9A)	FG10 端部	FG10 中央	FG11 端部	FG11 中央	FG12	FG13	FG14
断面	G.L 650 1,500 2,150 300	( )内はFG9Aを示す。 G.L (710) 170 (800) 700 870 300	G.L 100 400 500 300		G.L 500 530 100 300		G.L 100 400 500 300	G.L 430 400 630 300	G.L 600 200
上端配筋	3 - D19	4 - D19	3 - D19	2 - D19	3 - D19	3 - D19	3 - D19	3 - D19	2 - D16
下端配筋	3 - D19	4 - D19	2 - D19	3 - D19	3 - D19	4 - D19	3 - D19	3 - D19	2 - D16
スタラップ									
腹筋	10 - D10	4 - D10							

床下換気孔廻梁 B1

上端配筋 2-D13
下端配筋 2-D13
スタラップ 2-D10@100

床下換気孔配筋

い断面　ろ断面　スタラップ Ⅱ-D10@100　2-D13　2-D13　2-D13　2-D13　2-D10　Ⅱ-D10@200

大走り及び側溝配筋

2-D10　1-D10　Ⅱ-D10@200　1,450　定着長さL＝500

FS1　Ⅱ-D13@200 ダブル　土間コンクリート　D10@250 十文字シングル

大走り配筋

1-D13　D10@200　定着長さL＝500　2-D13　1,100　定着長さL＝500

A階段

段筋 1-D13　D13@200 ダブル　イナズマ筋 D10@200　1-D10　1-D10　1-D13　定着長さL＝600

基礎と地中梁の段差補強

地中梁　D10@200 ダブル　2-D16

※補強部分巾厚は地中梁巾に同じ

FG1と外階段の納り配筋

スタラップ D10@200 ダブル　W16

シアーコネクター配筋










1-D13　2-D13　D10@200　2-D10@200 ダブル

建築事務所 アトリエ21
〒511-0205　いなべ市員弁町笠田新田2463
tel:0594-74-2793/fax:0594-74-2893
一級建築士事務所
三重県知事登録　第1-1733号
一級建築士　二井誉史　第301644号












設計番号	2612
設計年月日	2026・09
縮尺	1/100
工事名称	いなべ市 旧西藤原小学校解体工事
図面名称	屋内運動場　基礎・地中梁リスト
No.	S-18








KEY PLAN

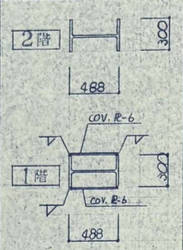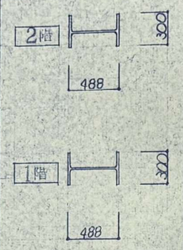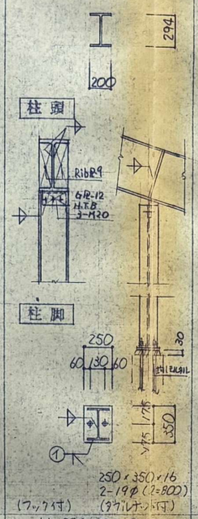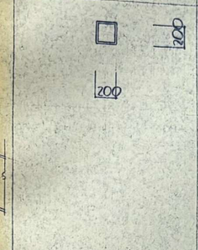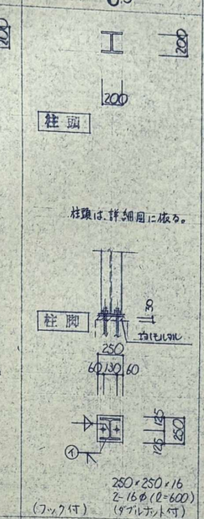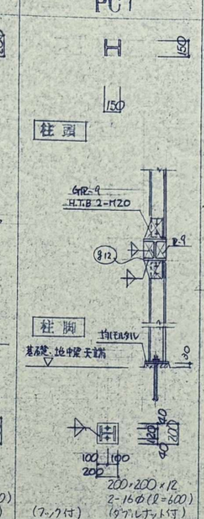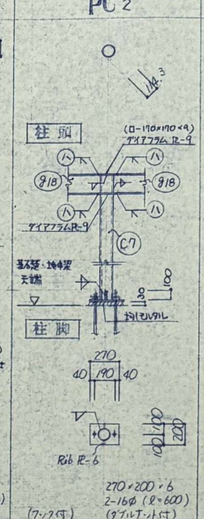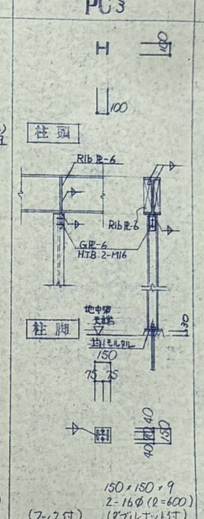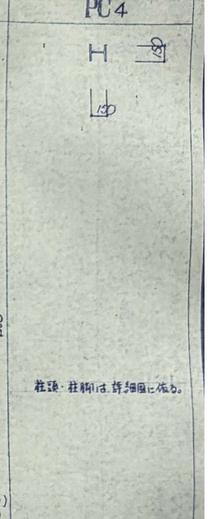柱リスト 1/30

	C1, C1A	C2	C3, C3A	C4, C4A, C4B	C5	PC1	PC2	PC3	PC4
断面									
	柱頭・柱脚は詳細図に依る	柱頭・柱脚はC1に依る		柱頭・柱脚は詳細図に依る	柱頭は詳細図に依る。				柱頭・柱脚は詳細図に依る。
主材	H-488×300×11×18	H-488×300×11×18	H-294×200×8×12	□-200×200×12	H-200×200×8×12	H-150×150×7×10	○-114.3×4.5	H-100×100×6×8	H-150×150×7×10

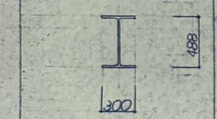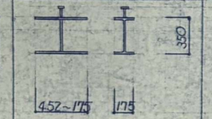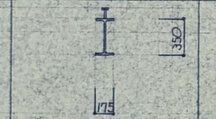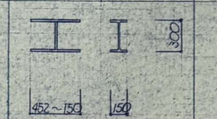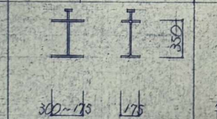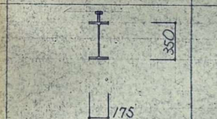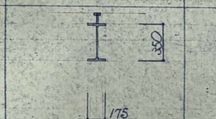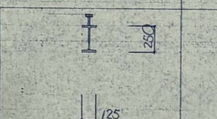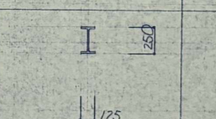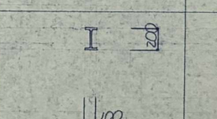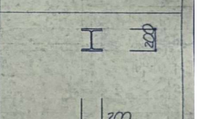梁リスト 1/30


	G1	G2	G3	G4	G5	G6	G7	G8	G9	G10	G11	G12
		端部 / 中央		端部 / 中央	B通り端 / 中央, 他端							
断面												
	仕口・継手は詳細図による	仕口・継手は詳細図による	仕口・継手は詳細図による	仕口・継手は詳細図による	仕口・継手は詳細図による							
主材	H-488×300×11×18	BH-350×452~175×9×12 / H-350×175×7×11	H-350×175×7×11	BH-300×452~150×9×12 / H-300×150×6.5×9	BH-350×300~175×9×16 / H-350×175×7×11	H-350×175×7×11	H-350×175×7×11	H-350×175×7×11	H-250×125×6×9	H-250×125×6×9	H-200×100×5.5×8	H-200×200×8×12

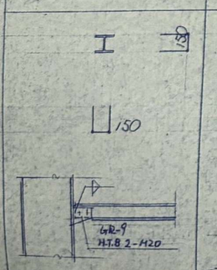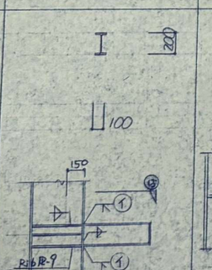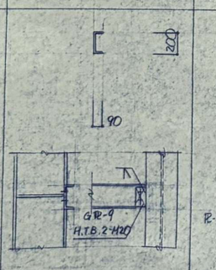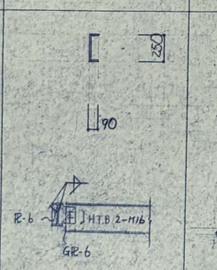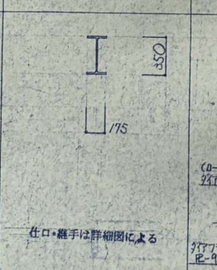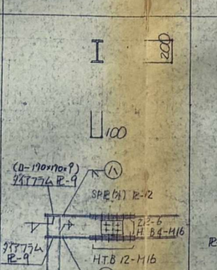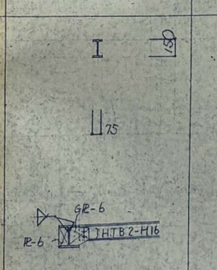	G13	G14	G15	G16	G17	G18	G19
断面							
主材	H-150×150×7×10	H-200×100×5.5×8	[-200×90×8×13.5	[-250×90×9×13	H-350×175×7×11	H-200×100×5.5×8	H-150×75×5×7

スタッドボルト

G2, G3, G5, G6, G7, G8, G9 梁について施す。

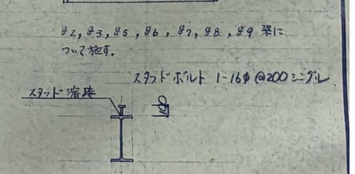スタッドボルト 1-16φ@200 ニゲブレ



建築事務所 アトリエ21
〒511-0205 いなべ市員弁町笠田新田2463
tel:0594-74-2793/fax:0594-74-2893
一級建築士事務所
三重県知事登録 第1-1733号
一級建築士 二井誉史 第301644号

設計番号	2612
設計年月日	2026・09
縮尺	1/60
工事名称	いなべ市 旧西藤原小学校解体工事
図面名称	屋内運動場 部材リスト
No.	S-19