
## スラブリスト 1/50

| 符号 | 版厚 | 断面 |
|---|---|---|
| S1 | 120 | 短辺方向 D10, D13 @200 ダブル<br>長辺方向 D10 @200 ダブル |
| S2 | 120 | 短辺方向 D10 @200 ダブル<br>長辺方向 D10 @250 ダブル |
| S3 | 120 | 短辺方向 D10, D13 @200 ダブル<br>長辺方向 D10 @200 ダブル |
| S4 | 120 | 短辺方向 D10 @200 ダブル<br>長辺方向 D10 @250 ダブル |


| | |
|---|---|
| CS1 | D10, D13 @200<br>2-D13<br>D10 @200 ダブル<br>D10 @200<br>定着長さ L=800 |
| CS2 | 1-D13<br>ヨコ D10 @250<br>タテ D10 @200<br>D10, D13 @200<br>2-D13<br>D10 @200<br>D10 @200 ダブル<br>定着長さ L=800 |
| CS3 | D10 @200 ダブル<br>2-D13<br>D10 @200 ダブル<br>500 500 |
| CS4 | 2-D13<br>ヨコ D10 @250 4スリダブル<br>タテ D10 @200 ダブル<br>D13 @200<br>2-D13<br>D10 @250<br>2-D10<br>定着長さ L=600 |

## 壁リスト 1/50


ブロック配筋

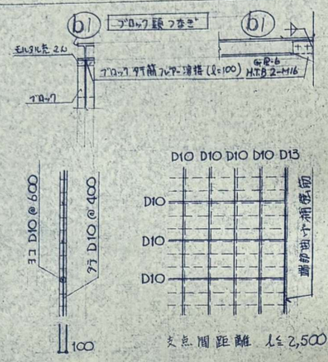



腰壁 W12 (2階)

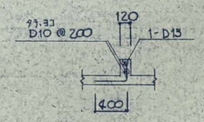



腰壁 W12 (1階)

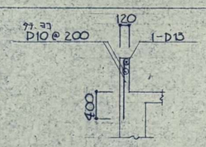



基礎梁 W15

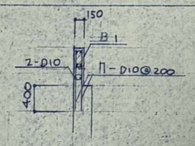



### S1, S2 端部納り

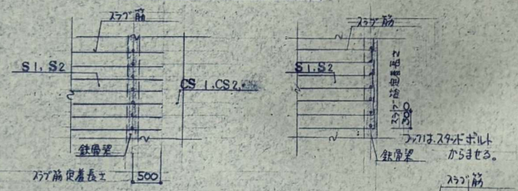



### CS2 隅角部補強配筋

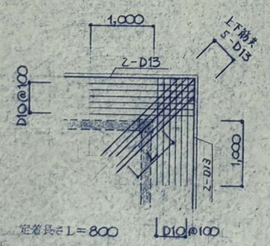

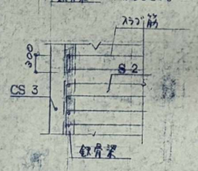




## ブレースリスト

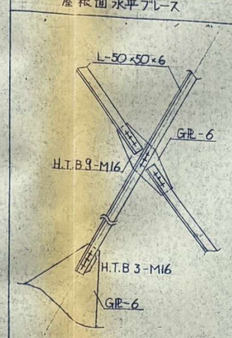
屋根面水平ブレース

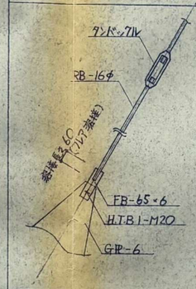



テラス屋根面)・ぶどう棚床面水平ブレース
ぶどう棚垂直ブレース V1





垂直ブレース V2

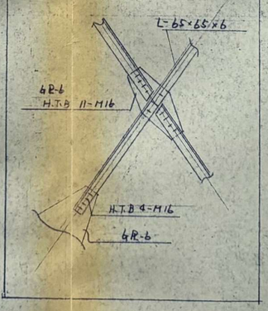



### スラブ段差配筋

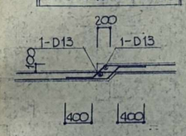



## 溶接規準リスト

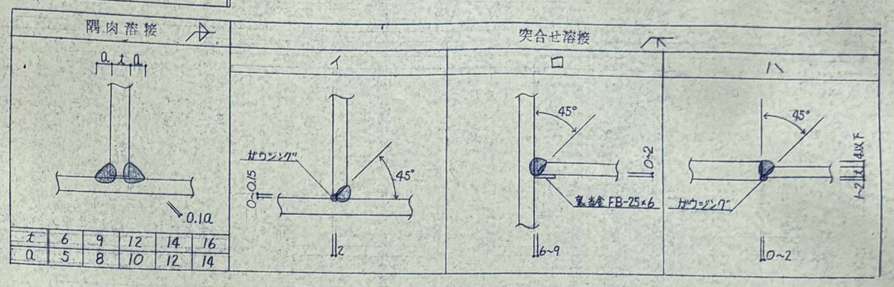



### ギャラリー手摺部分(B通り側) 軽量溝型鋼納り 1/30

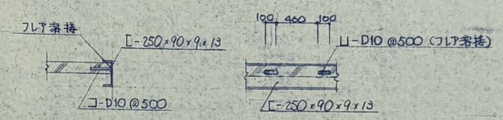



### ギャラリー部分縦太納り

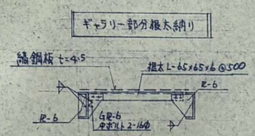


### C4 柱頭仕口詳細図

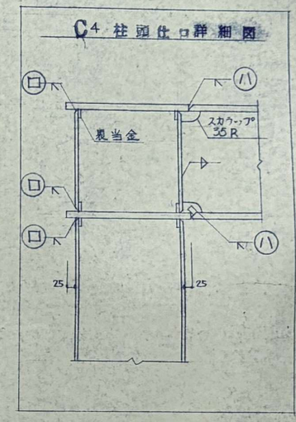


### 6 通鉄骨架構詳細図 1/30


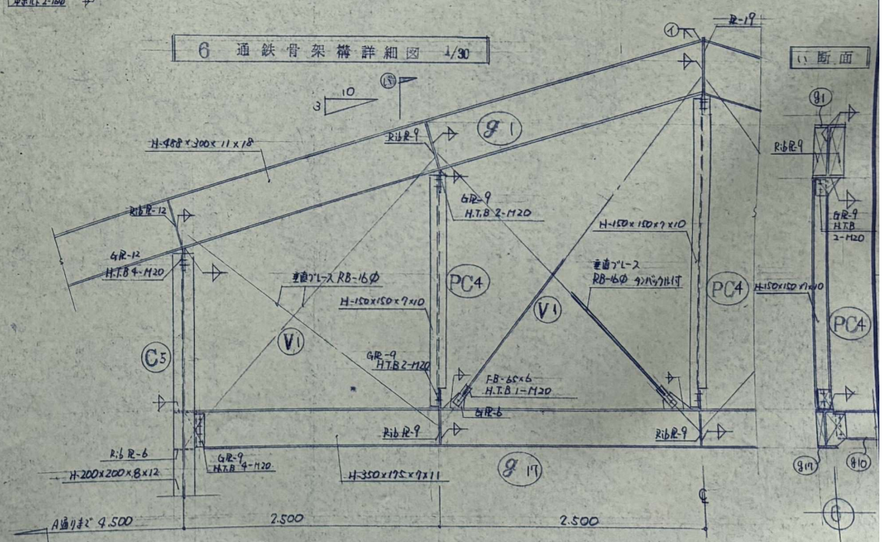




建築事務所 アトリエ21
〒511-0205 いなべ市員弁町笠田新田2463
tel:0594-74-2793/fax:0594-74-2893
一級建築士事務所
三重県知事登録 第1-1733号
一級建築士 二井誉史 第301644号


| | |
|---|---|
| 設計番号 | 2612 |
| 設計年月日 | 2026・09 |
| 縮尺 | 1/60・100 |
| 工事名称 | いなべ市<br>旧西藤原小学校解体工事 |
| 図面名称 | 屋内運動場 各部配筋詳細図 |
| No. | S-20 |


# 照明器具姿図
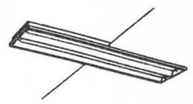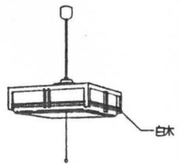
| | | | | | | | | | | | |
|---|---|---|---|---|---|---|---|---|---|---|---|
|  | | |  | |  | |  | |  | |  |
| A-322 | FHF 32W x 2 | 高出力形 | | | | | D-553 | FPL 55W x 3 | | | |
| A-321 | FHF 32W x 1 | 高出力形 | | | | | | | | | |
| A-202 | FL 20W x 2 | | | | | | | | | | |
| A-201 | FL 20W x 1 | | B-322 | FHF 32W x 2 | 高出力形 | C-321 | FHF 32W x 1 | 高出力形 | D-363 | FPL 36W x 3 | E-322 | FHF 32W x 2 | 高出力形 | F-18 | FDL 18W x 1 |
|  | | |  | |  | |  | | | | | | | | |
| G-201 | FL 20W x 1 | | | | | | | | FLD-1829(S)-EL | | | | | | |
| G-201W | FL 20W x 1 WP | | H-201 | FL 20W x 1 | | I-320 | FCL 32W + 30W | | J-18 | FDL 18W x 1 | | | | | |


建築事務所 アトリエ21


〒511-0205 いなべ市員弁町笠田新田2463
tel:0594-74-2793/fax:0594-74-2893
一級建築士事務所
三重県知事登録 第1-1733号
一級建築士 二井誉史 第301644号


| | |
|---|---|
| 設計番号 | 2612 |
| 設計年月日 | 2026・09 |
| 縮尺 | – |
| 工事名称 | いなべ市<br>旧西藤原小学校解体工事 |
| 図面名称 | 校舎棟 照明器具姿図 |
| No. | E-01 |

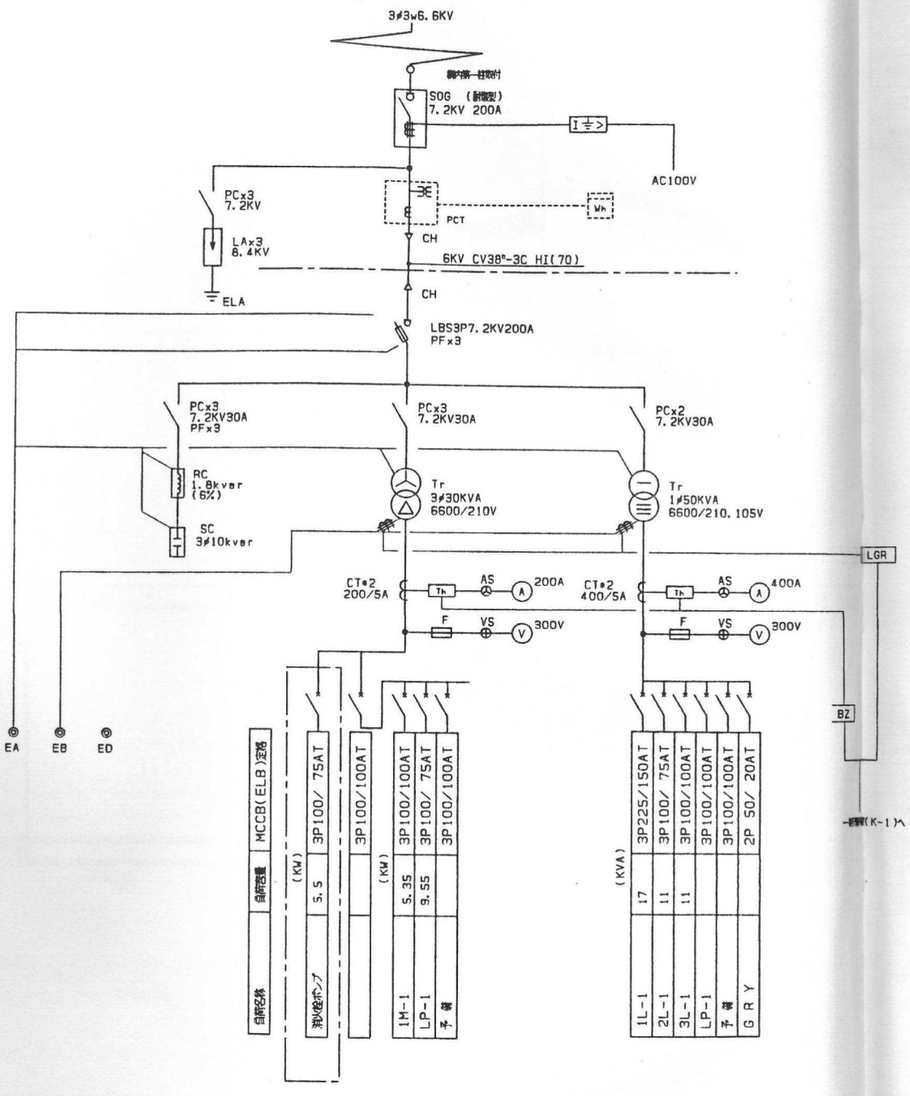


高圧単線結線図

（消防認定品）

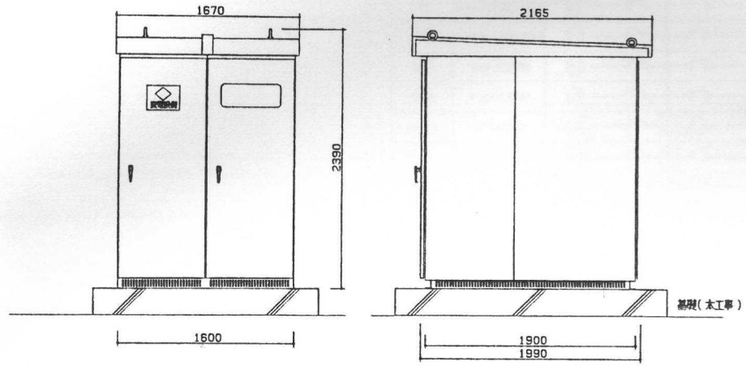


キュービクル参考図　（寸法は、参考とする）

| | | | |
|---|---|---|---|
| 建築事務所 アトリエ21 | 〒511-0205 いなべ市員弁町笠田新田2463<br>tel:0594-74-2793/fax:0594-74-2893<br>一級建築士事務所<br>三重県知事登録 第1-1733号<br>一級建築士 二井誉史 第301644号 | 設計番号 2612<br>設計年月日 2026・09 | 縮尺 – | 工事名称 いなべ市<br>旧西藤原小学校解体工事<br>図面名称 校舎棟 高圧単線結線図 | E-02<br>No. |

## 1L-1

1φ3W210/105V

ELCB3P 225/150A

| | | | | | |
|---|---|---|---|---|---|
| | 火災受信機 | Ⓐ — Ⓑ | 火災通報装置 | | |
| | アンプ | Ⓒ — Ⓓ | 警報盤(K-1) | | |
| | 警備保障 | Ⓔ | | | |
| 1180 | 校長室照明 | ① — ② | 放送室・倉庫照明 | 1376 | |
| 1262 | 職員室照明 | ③ — ④ | 昇降口・倉庫照明 | 930 | |
| 496 | 教材室・便所照明 | ⑤ — ⑥ | 廊下・職員便所照明 | 668 | |
| 520 | 玄関・職員室照明 | ⑦ — ⑧ | 職員室照明 | 1372 | |
| AS+TM | 屋外階段照明 | ⑨ — ⑩ | 生徒便所付コンセント | 700 | |
| 800 | 職員室コンセント | ⑪ — ⑫ | 職員室コンセント | 600 | |
| 200 | 準備室コンセント | ⑬ — ⑭ | 放送室・倉庫室コンセント | 700 | |
| 1200 | 倉庫室専用コンセント | ⑮ — ⑯ | 更衣室・休憩室コンセント | 500 | |
| 300 | 気象室コンセント | ⑰ — ⑱ | 職員室コンセント | 700 | |
| 200 | 湯沸室コンセント | ⑲ — ⑳ | 職員室コンセント | 600 | |
| 500 | 校長室コンセント | ㉑ — ㉒ | 休憩室エアコン | 1200 | |
| | ヨ ビ | ㉓ — ㉔ | ヨ ビ | | |
| | ヨ ビ | ㉕ — ㉖ | ヨ ビ | | |

MCCB2P1E (W25)50/20A(100V) ×31

## 2L-1

1φ3W210/105V

ELCB3P 100/100A

| | | | | | |
|---|---|---|---|---|---|
| 1062 | 普通教室照明 | ① — ② | 普通教室照明 | 1062 | |
| 1062 | 特殊教室照明 | ③ — ④ | 普通教室照明 | 1062 | |
| 550 | 便所照明 | ⑤ — ⑥ | 図工室照明 | 848 | |
| 1156 | 図工室照明 | ⑦ — ⑧ | 普通教室コンセント | 400 | |
| 400 | 特殊教室コンセント | ⑨ — ⑩ | 普通教室コンセント | 400 | |
| 400 | 普通教室コンセント | ⑪ — ⑫ | 図工室コンセント | 700 | |
| 500 | 図工室コンセント | ⑬ — ⑭ | 廊下・便所コンセント | 500 | |
| | ヨ ビ | ⑮ — ⑯ | ヨ ビ | | |
| | ヨ ビ | ⑰ — ⑱ | ヨ ビ | | |

MCCB2P1E (W25)50/20A(100V) ×18

## 3L-1

1φ3W210/105V

ELCB3P 100/100A

| | | | | | |
|---|---|---|---|---|---|
| 1062 | 普通教室照明 | ① — ② | 普通教室照明 | 1062 | |
| 1062 | 普通教室照明 | ③ — ④ | 便所照明 | 550 | |
| 576 | 廊下照明 | ⑤ — ⑥ | 多目的室照明 | 1062 | |
| 848 | 普通室照明 | ⑦ — ⑧ | 普通室照明 | 956 | |
| 400 | 普通教室コンセント | ⑨ — ⑩ | 普通教室コンセント | 400 | |
| 400 | 普通教室コンセント | ⑪ — ⑫ | 多目的室コンセント | 500 | |
| 700 | 多目的室コンセント | ⑬ — ⑭ | 普通室コンセント | 500 | |
| 400 | 廊下・便所コンセント | ⑮ — ⑯ | ヨ ビ | | |
| | ヨ ビ | ⑰ — ⑱ | ヨ ビ | | |

MCCB2P1E (W25)50/20A(100V) ×18

## 1M-1

屋外型 SUS


3φ3W210V

ELCB3P 100/100A


| | | | |
|---|---|---|---|
| MCCB3P50/30A | | 空調機 | |
| MCCB3P50/50A | | 空調機 | |
| MCCB3P50/50A | | 予備 | |
| | | スペースのみ | |

## K-1

| | |
|---|---|
| ① | 消火栓ポンプ用管 |
| ② | 呼水用散水 |
| ③ | 消火水用散水 |
| ④ | 消火水用散水 |
| ⑤ | 充水用散水 |
| ⑥ | 充水用散水 |
| ⑦ | 受変電設備異常(一括) |
| ⑧ | 受水用散水 |
| ⑨ | 受水用散水 |
| ⑩ | 予備スペース |

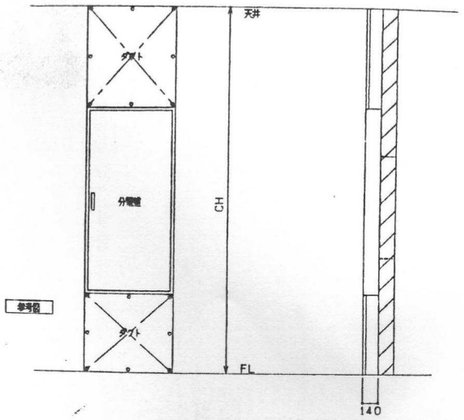



| | |
|---|---|
| ① | 複合型受信機 P-1-20L+10L |
| ② | 自火報電話機 |
| ③ | 警報盤 (K-1) |
| ④ | 親時計 〃 |
| ⑤ | 火災通報専用電話機 |
| ⑥ | 火災通報装置 |
| ⑦ | 端子盤 1T-1 |
| ⑧ | 警備保障(別途工事) |

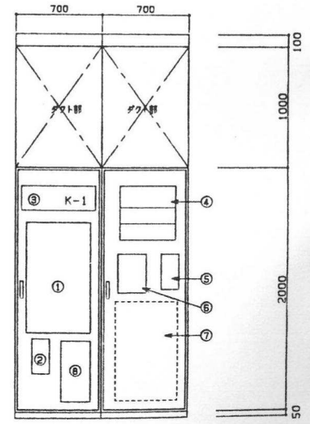



自立型総合盤(参考図)


建築事務所 アトリエ21
〒511-0205 いなべ市員弁町笠田新田2463
tel:0594-74-2793/fax:0594-74-2893
一級建築士事務所
三重県知事登録 第1-1733号
一級建築士 二井誉史 第301644号


| | | | |
|---|---|---|---|
| 設計番号 | 2612 | 縮尺 | – |
| 設計年月日 | 2026・09 | 工事名称 | いなべ市<br>旧西藤原小学校解体工事 |
| 図面名称 | 校舎棟 分電盤結線図 | No. | E-03 |

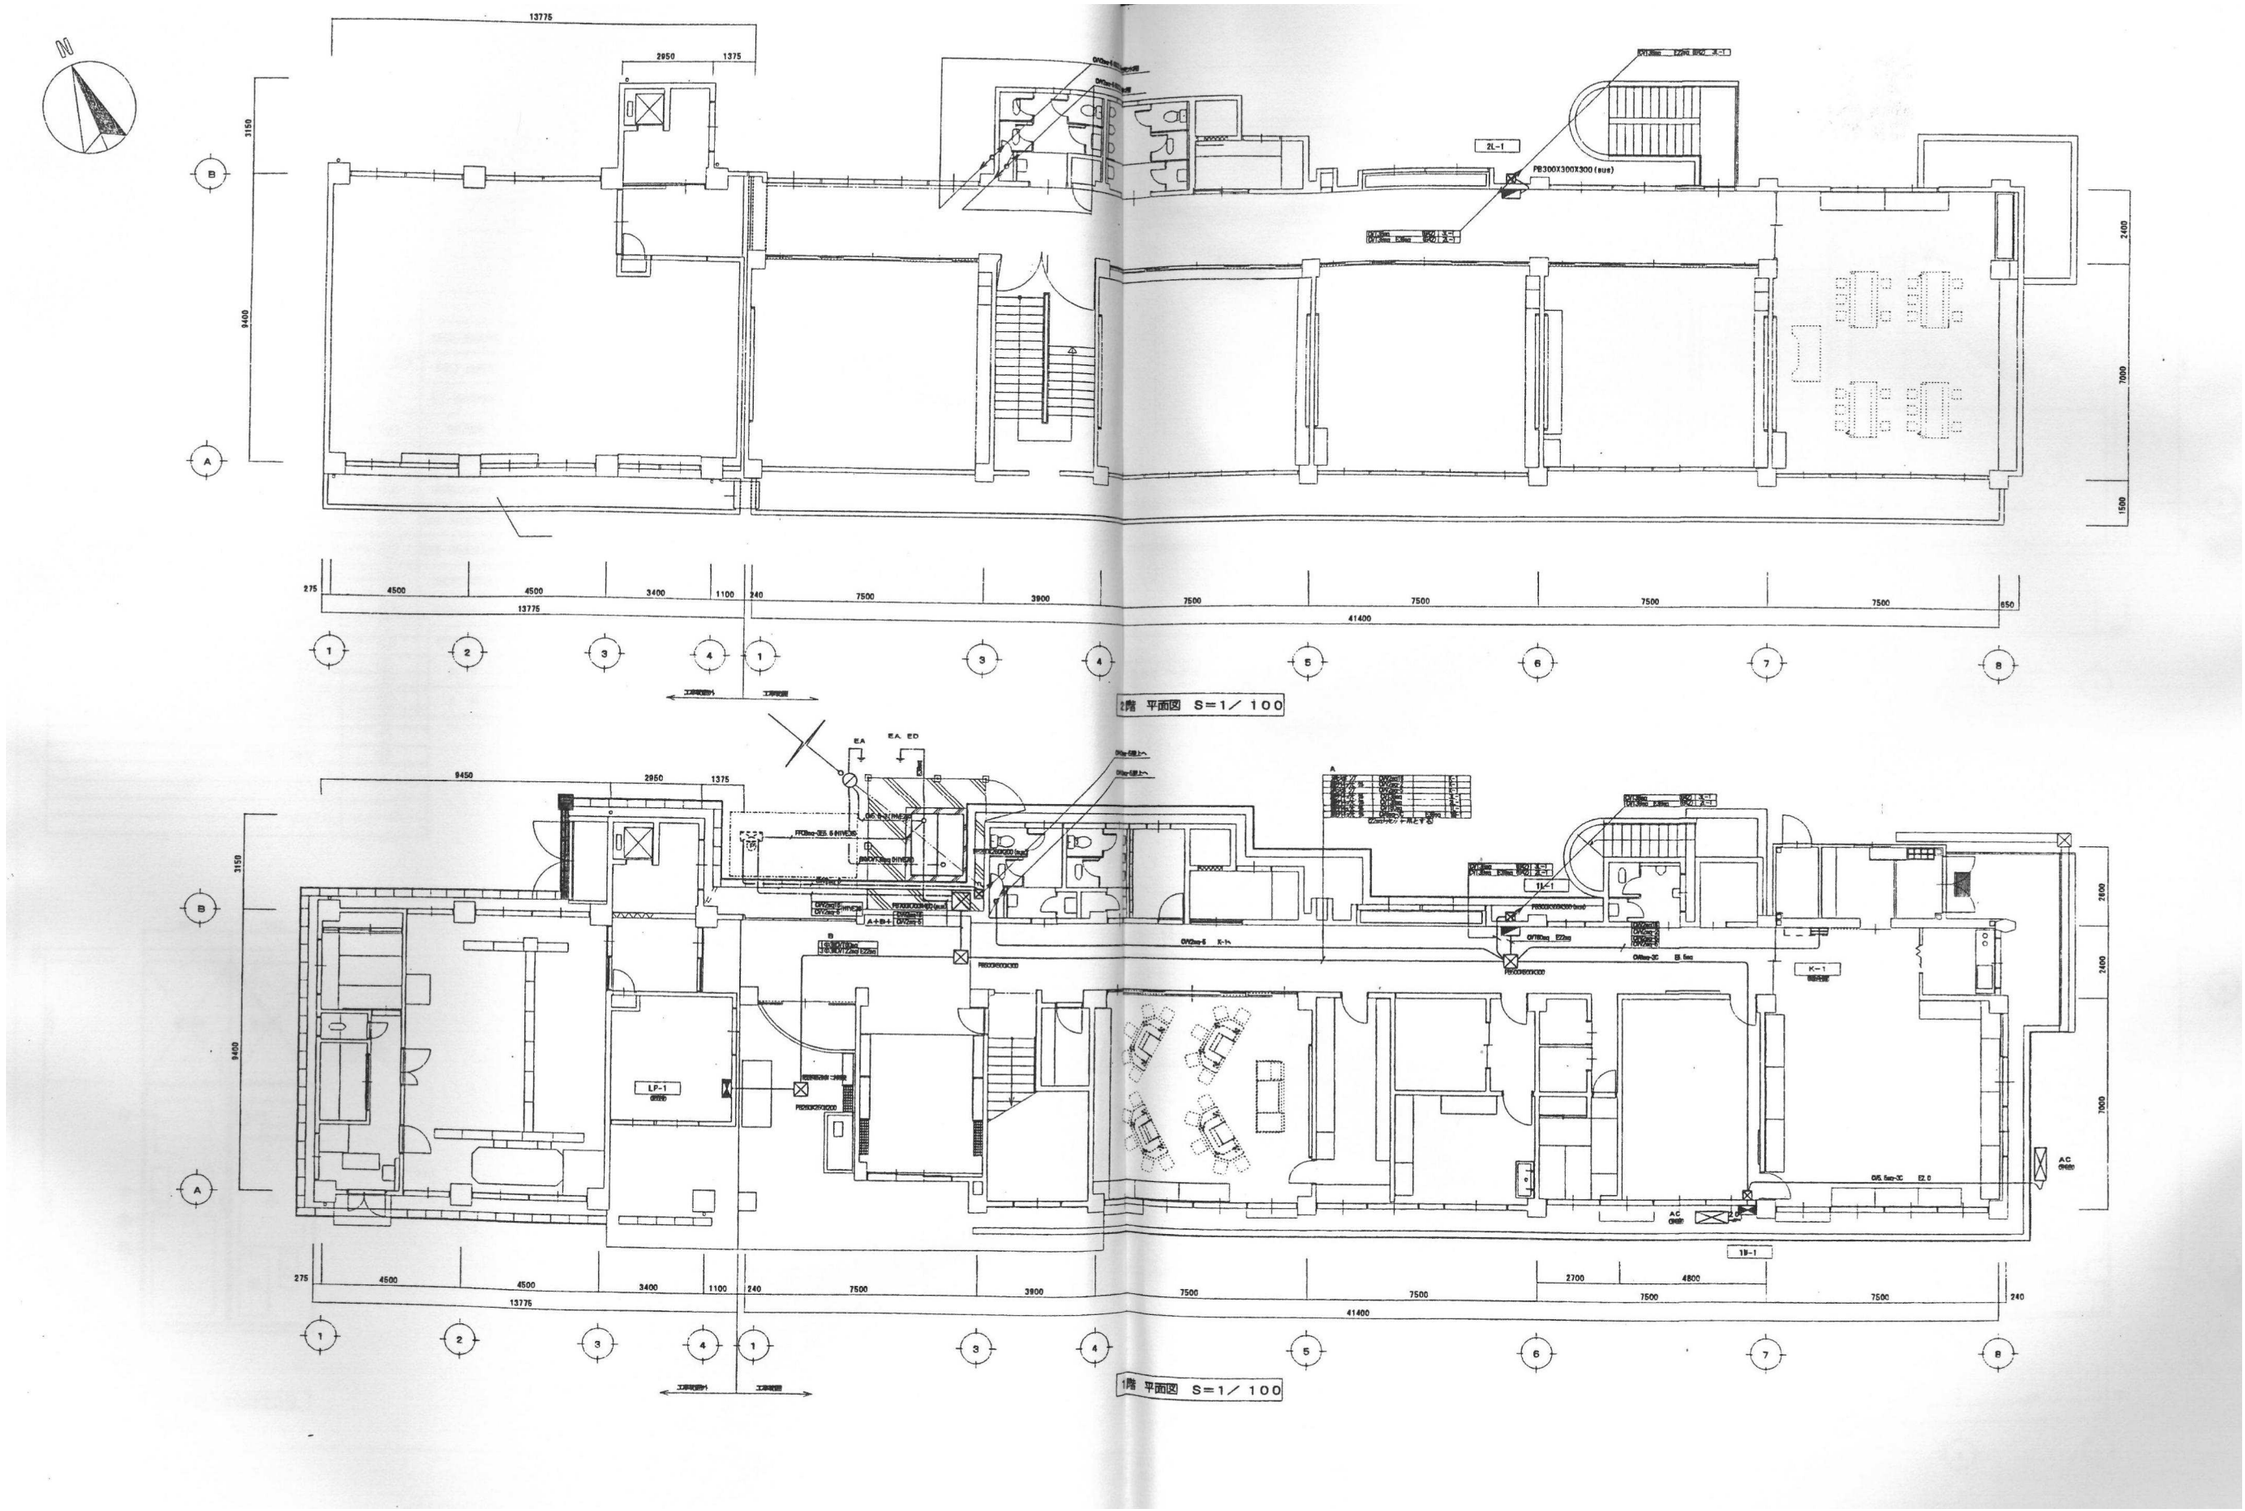




| | | | | | |
|---|---|---|---|---|---|
| 建築事務所 21 アトリエ | 〒511-0205 いなべ市員弁町笠田新田2463<br>tel:0594-74-2793/fax:0594-74-2893<br>一級建築士事務所<br>三重県知事登録 第1-1733号<br>一級建築士 二井誉史 第301644号 | | 設計番号 2612<br>設計年月日 2026・09 | 縮尺 1/200 | 工事名称 いなべ市<br>旧西藤原小学校解体工事<br>図面名称 校舎棟 幹線動力設備図－1 | E-04<br>No. |

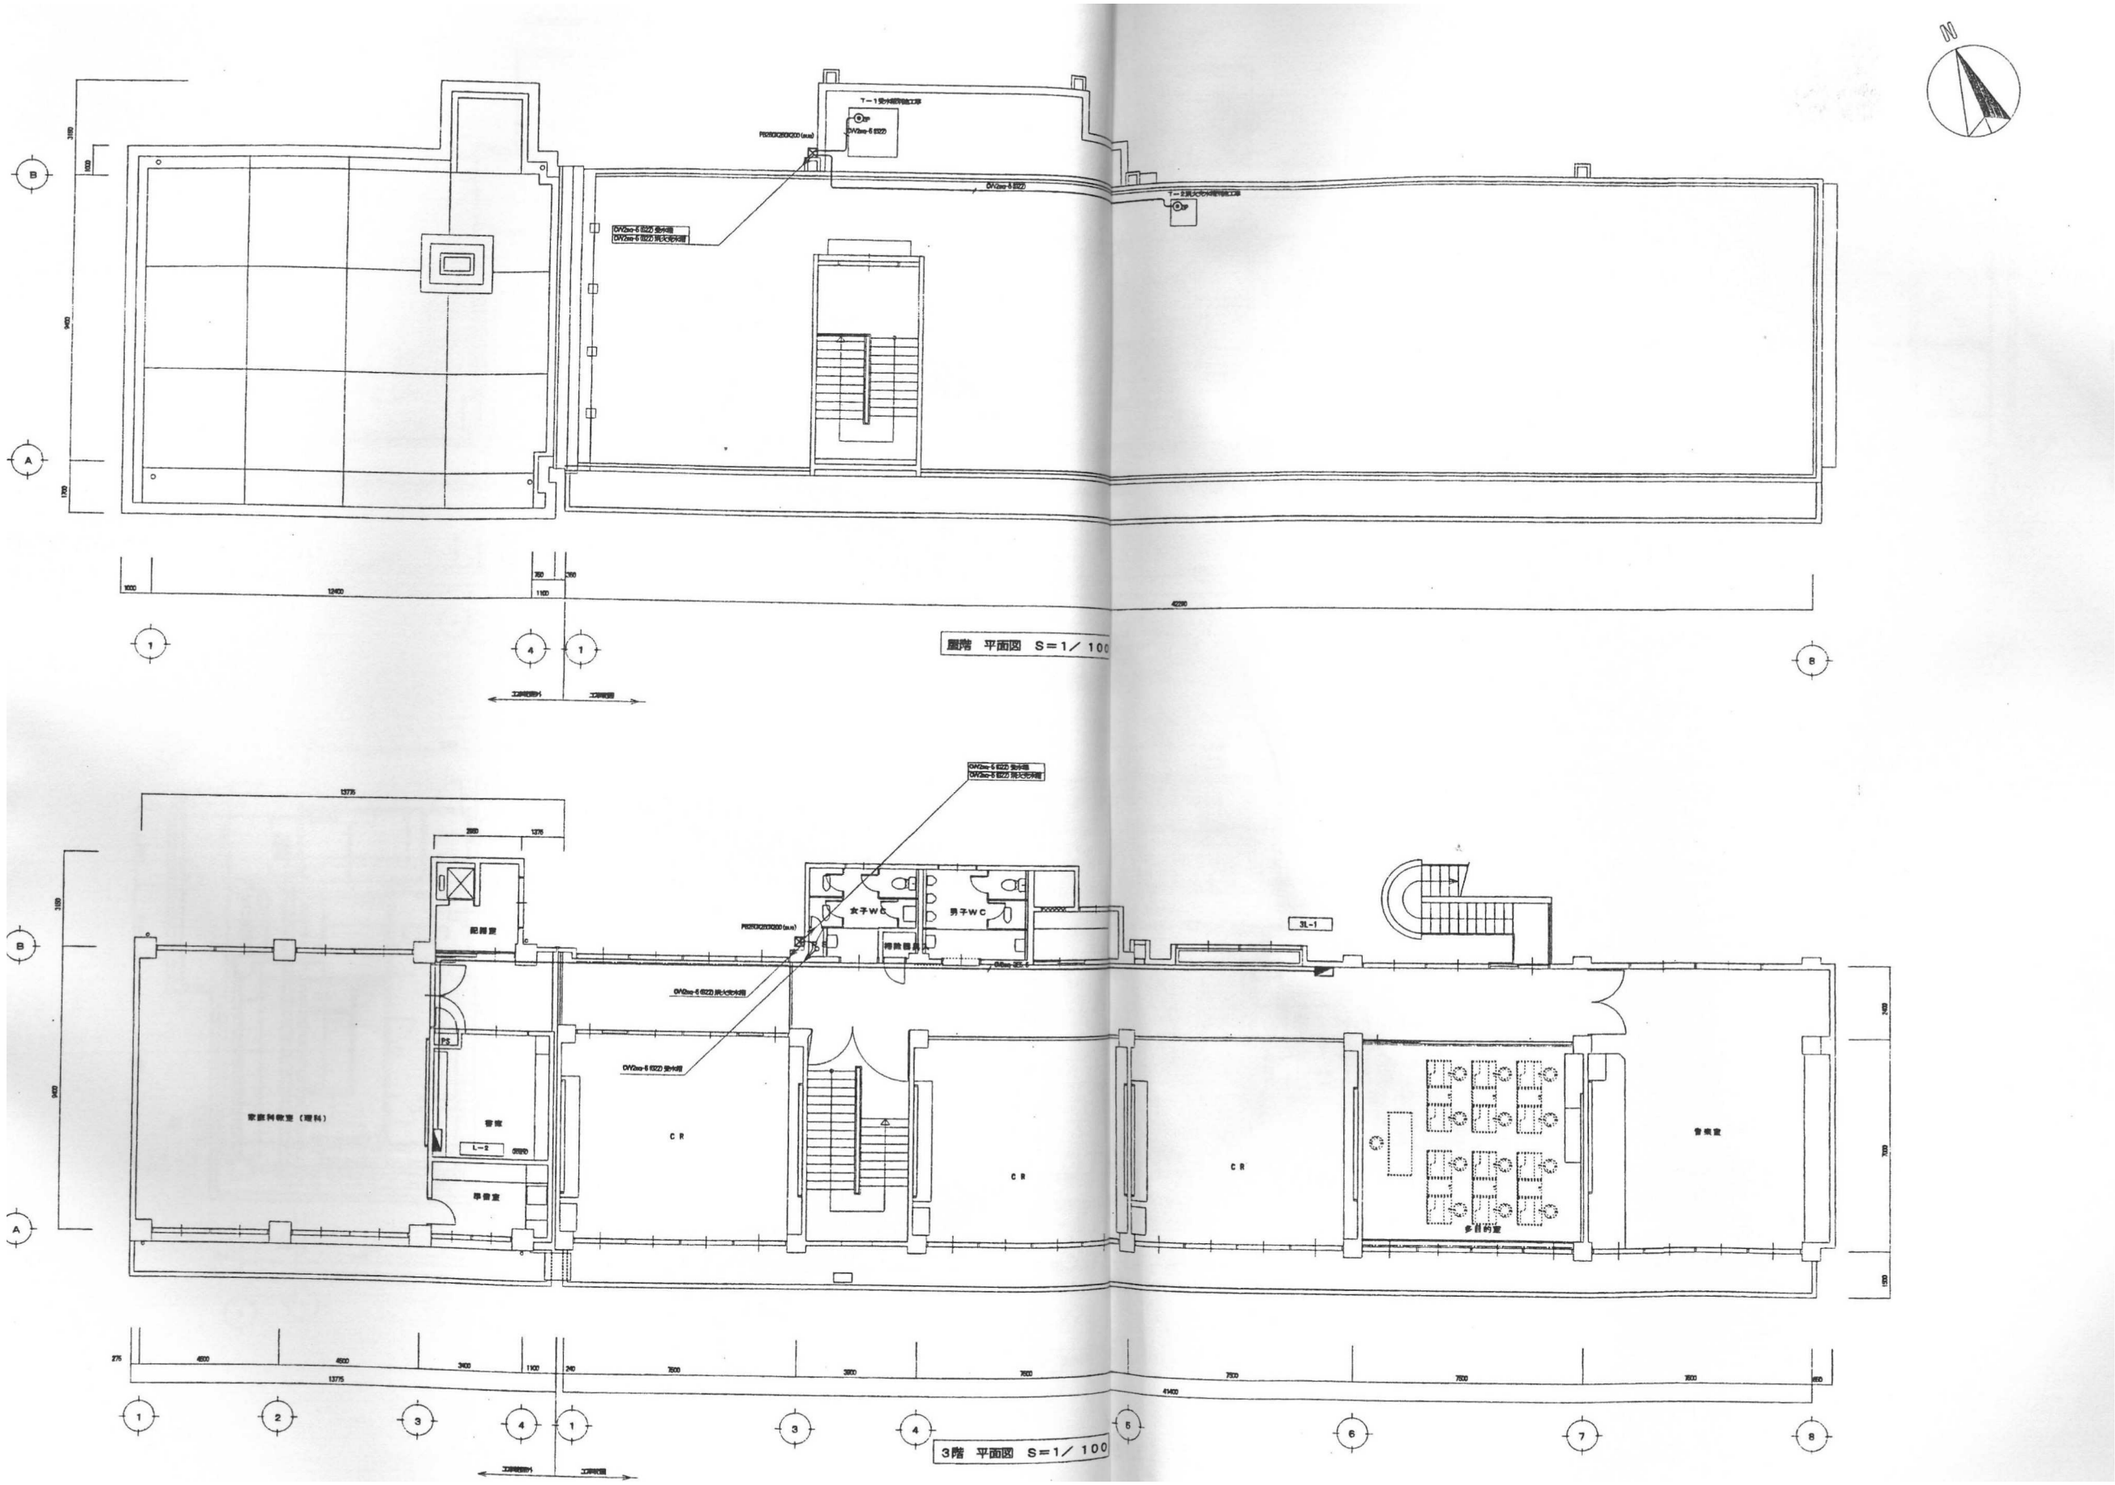



建築事務所 アトリエ21
〒511-0205 いなべ市員弁町笠田新田2463
tel:0594-74-2793/fax:0594-74-2893
一級建築士事務所
三重県知事登録 第1-1733号
一級建築士 二井誉史 第301644号

| | | | |
|---|---|---|---|
| 設計番号 2612 | 縮尺 1/200 | 工事名称 | いなべ市<br>旧西藤原小学校解体工事 |
| 設計年月日 2026・09 | | 図面名称 | 校舎棟 幹線動力設備図－２ |
| | | No. | E-05 |

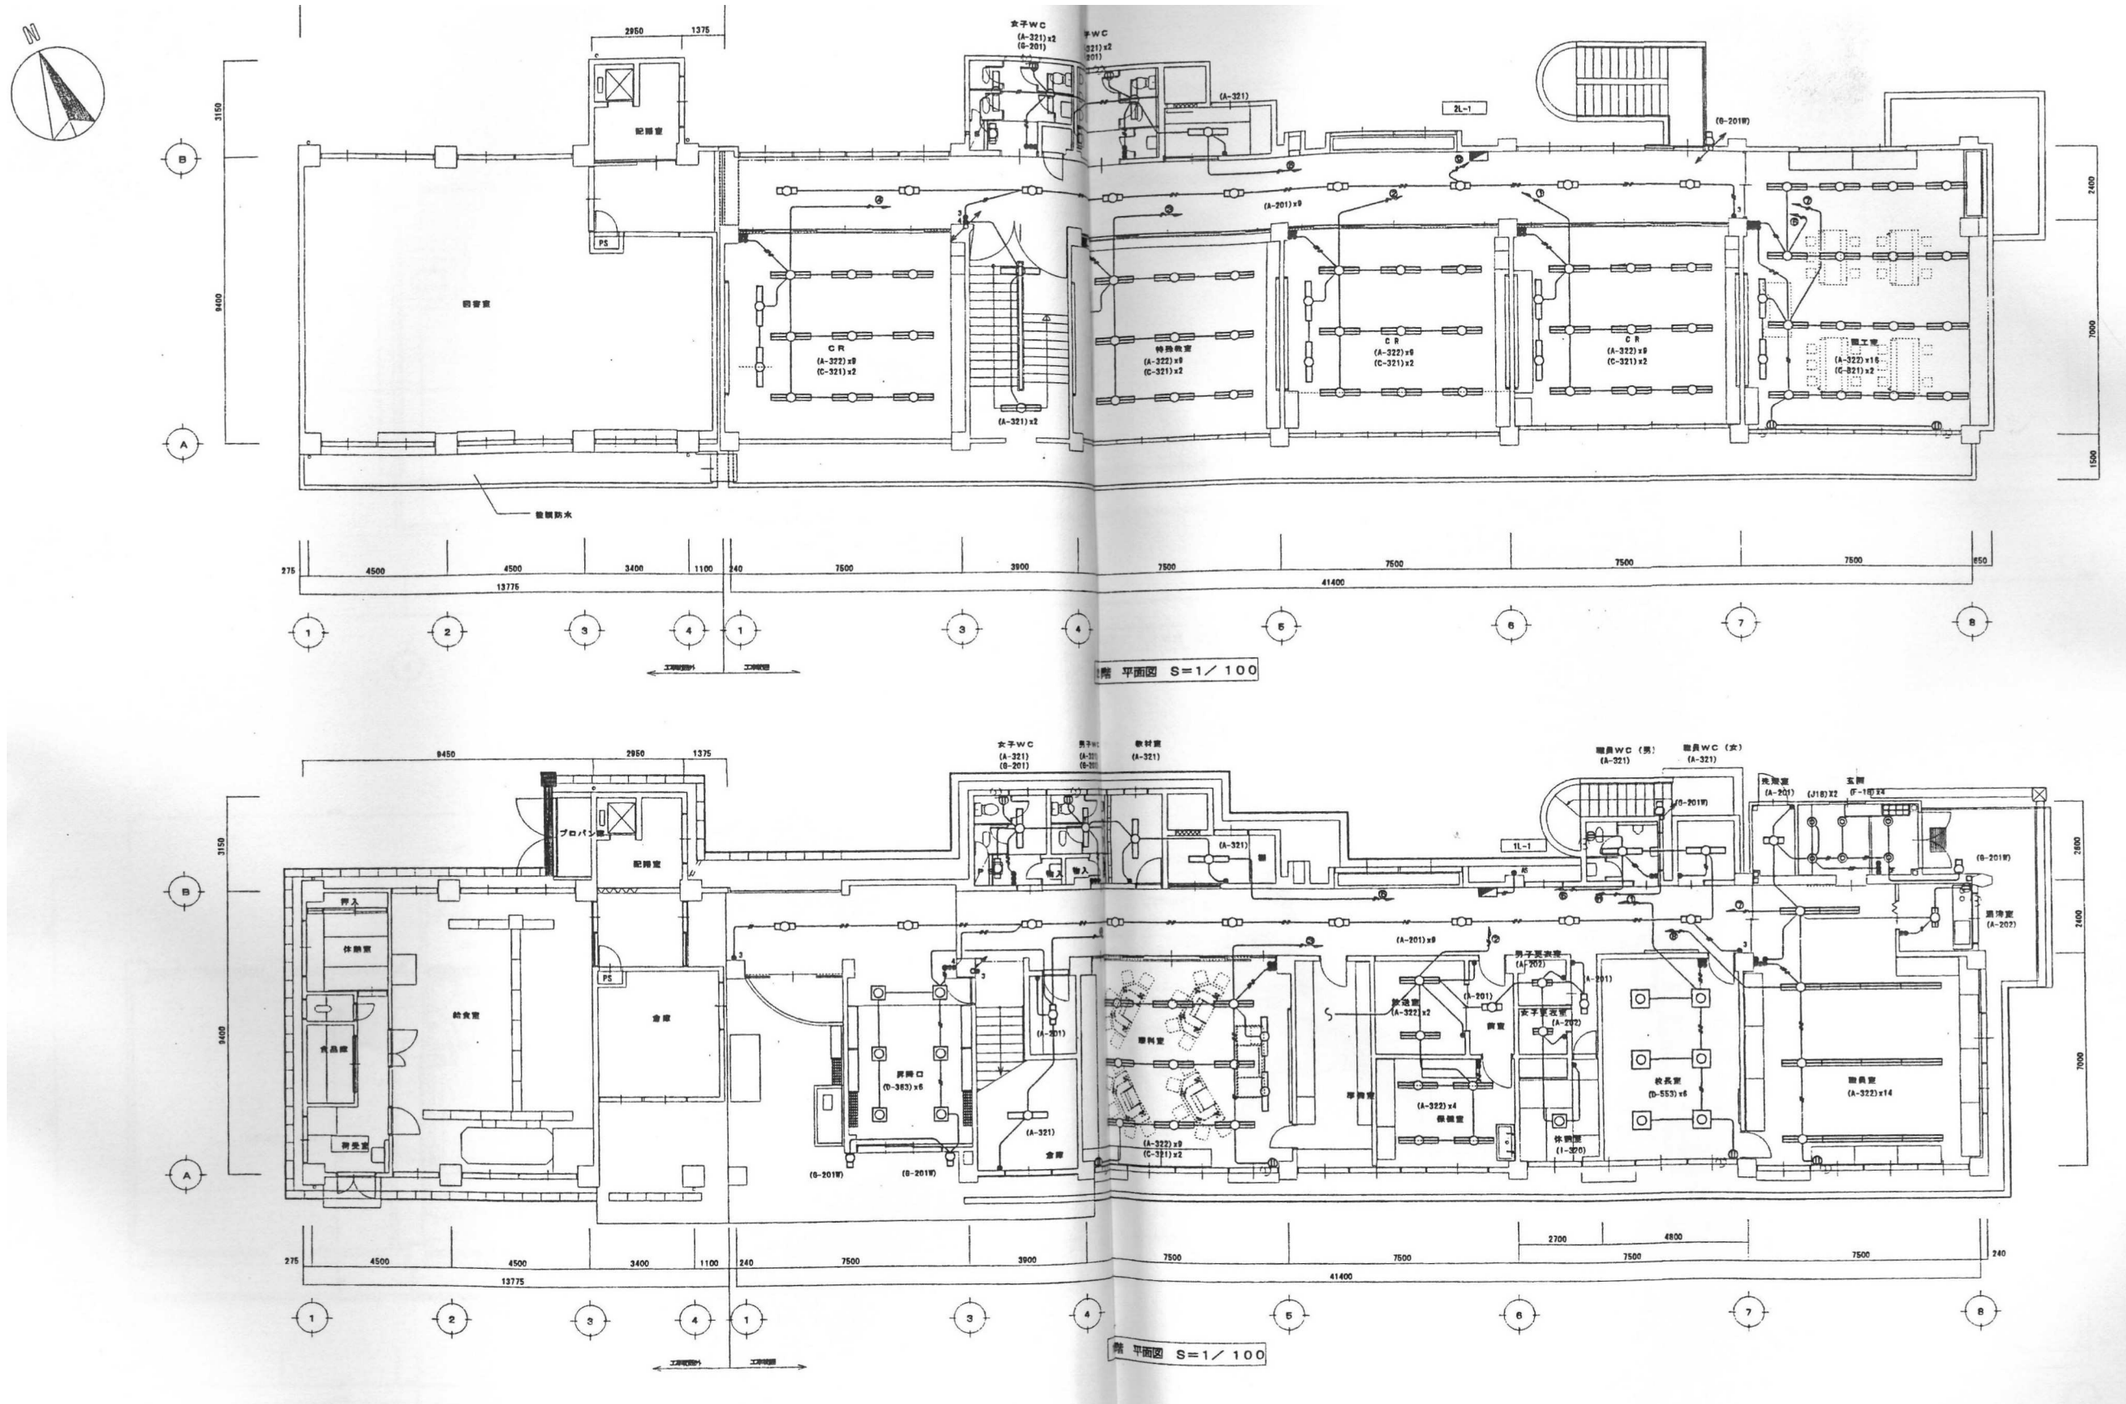

N
2階 平面図 S=1／100
2950
1375
女子WC
(A-321)x2
(G-201)
配膳室
PS
給食室
C R
(A-322)x8
(C-321)x2
(A-321)x2
給食用水
(A-321)
2L-1
(G-201W)
(A-201)x9
特別教室
(A-322)x8
(C-321)x2
C R
(A-322)x8
(C-321)x2
C R
(A-322)x8
(C-321)x2
職工室
(A-322)x16
(C-321)x2
3150
9400
2400
7000
1500
275
4500
4500
3400
1100
240
7500
3900
7500
7500
7500
7500
650
13775
41400
1
2
3
4
5
6
7
8
A
B
9450
2950
1375
女子WC
(A-321)
(G-201)
教材室
(A-321)
職員WC（男）
(A-321)
職員WC（女）
(A-321)
(G-201W)
(A-321)
2L-1
(A-201)x9
男子更衣室
(A-202)
女子更衣室
(A-202)
(A-201)
(A-201)
(A-321)
(A-322)x2
(A-322)x4
(I-320)
(D-553)x6
(A-322)x14
(G-201W)
(A-207)
(A-322)x9
(C-321)x2
(G-201W)
(G-201W)
(D-383)x6
(A-321)
倉庫
プロパン庫
配膳室
PS
給食室
倉庫
休憩室
(A-321)
(A-321)
(A-321)

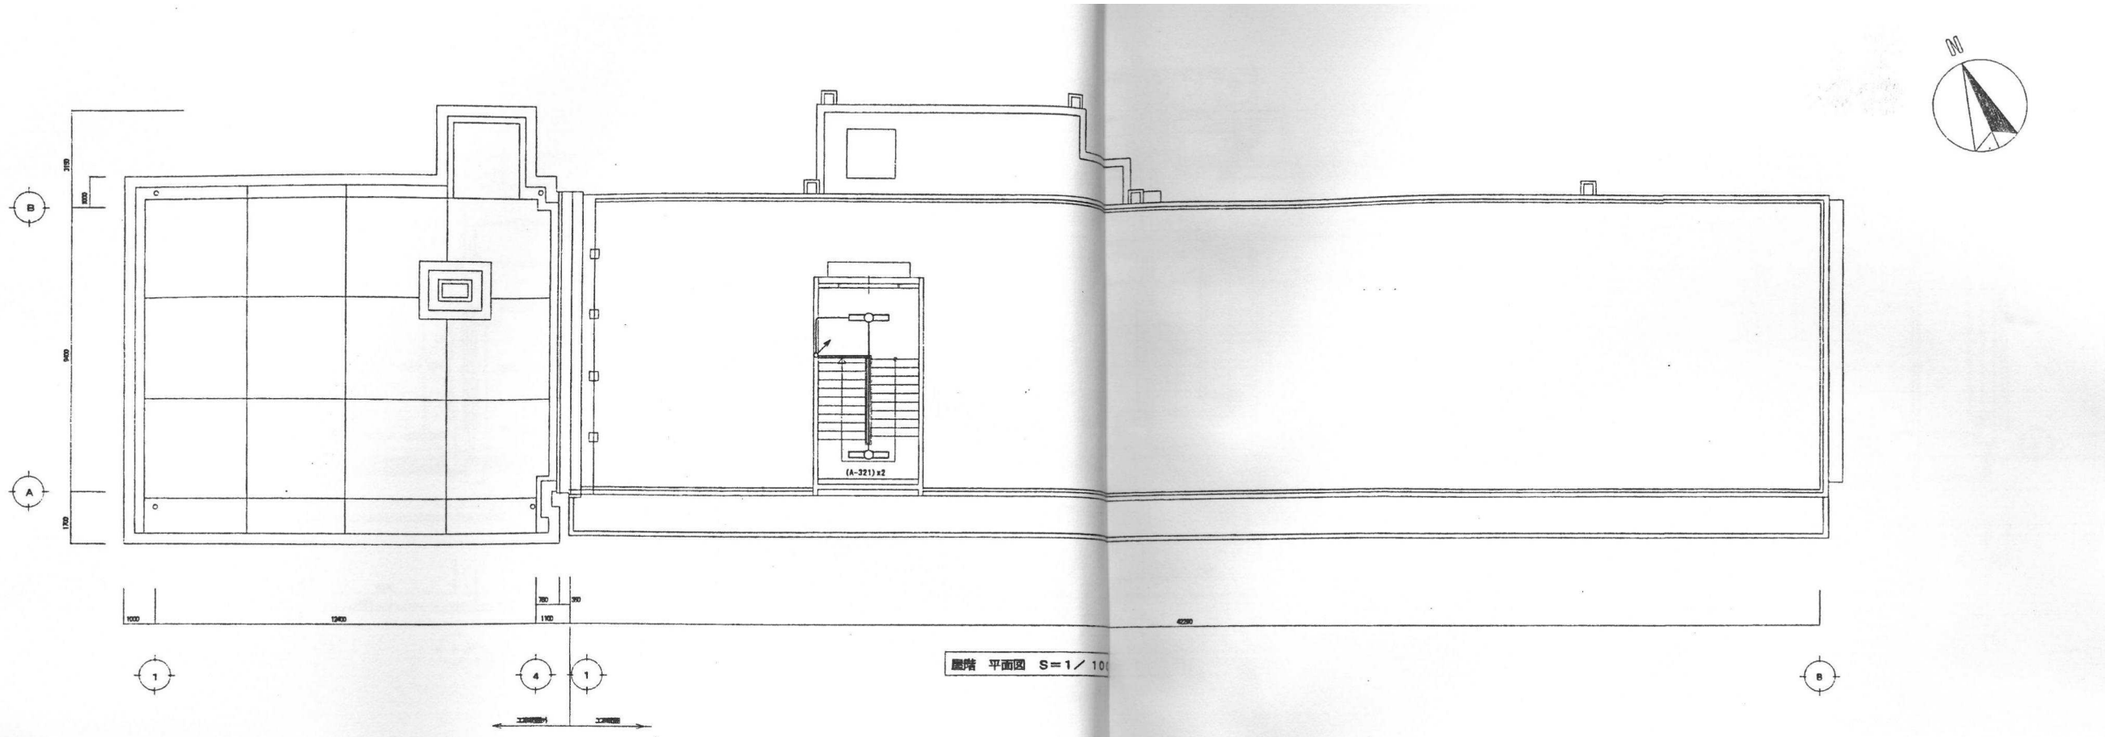

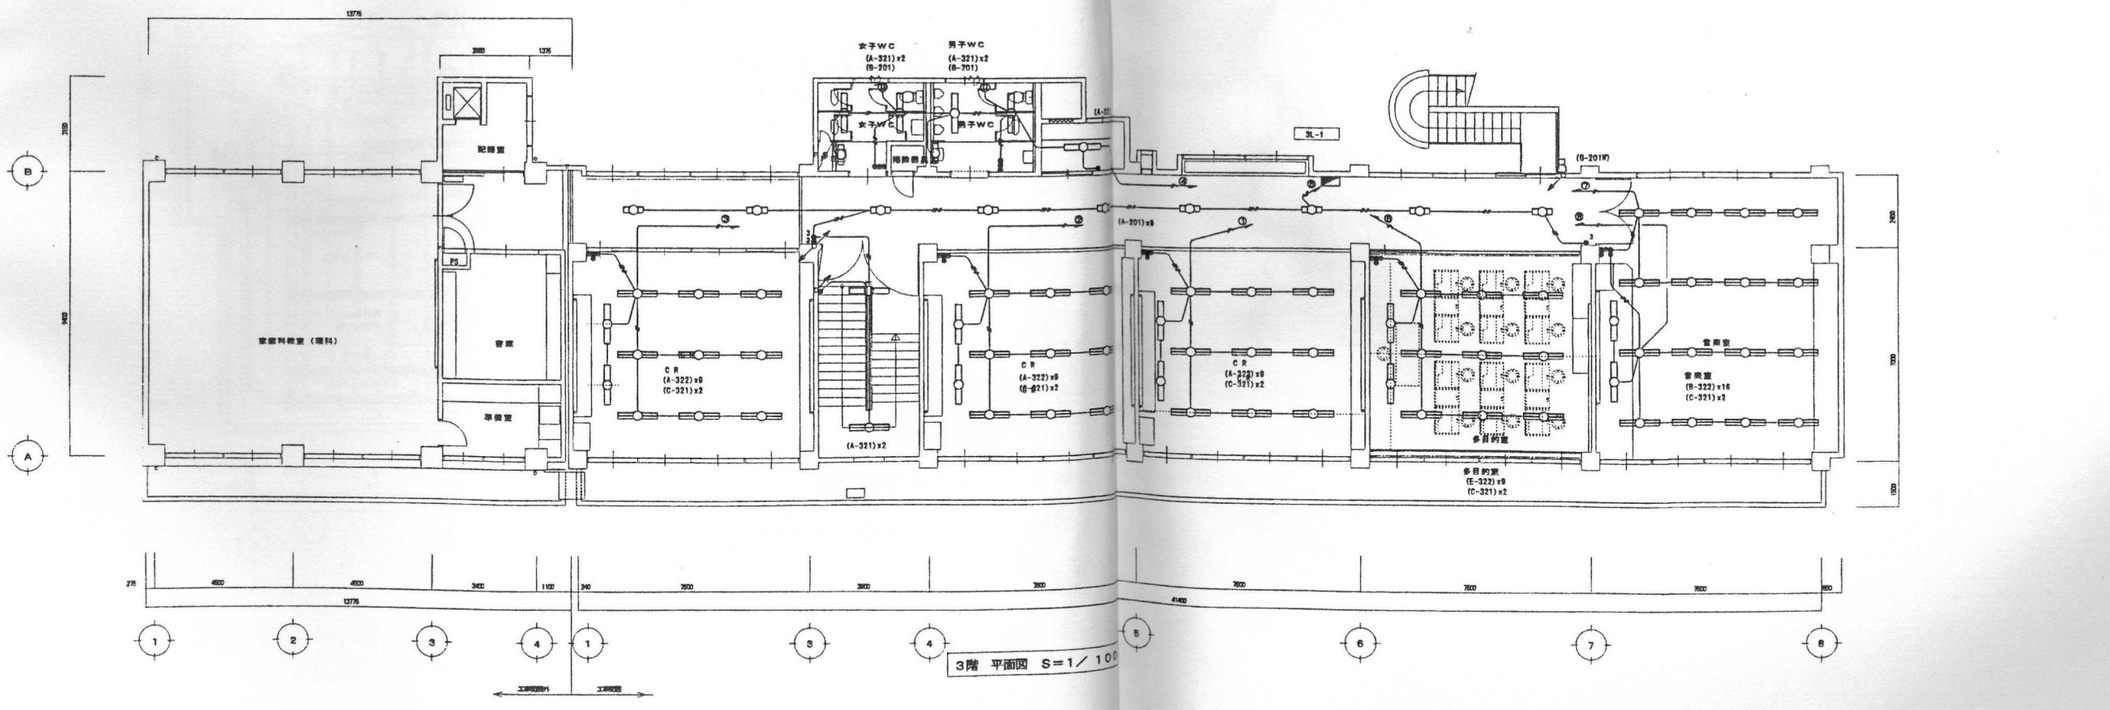




建築事務所 21 アトリエ
〒511-0205 いなべ市員弁町笠田新田2463
tel:0594-74-2793/fax:0594-74-2893
一級建築士事務所
三重県知事登録 第1-1733号
一級建築士 二井誉史 第301644号
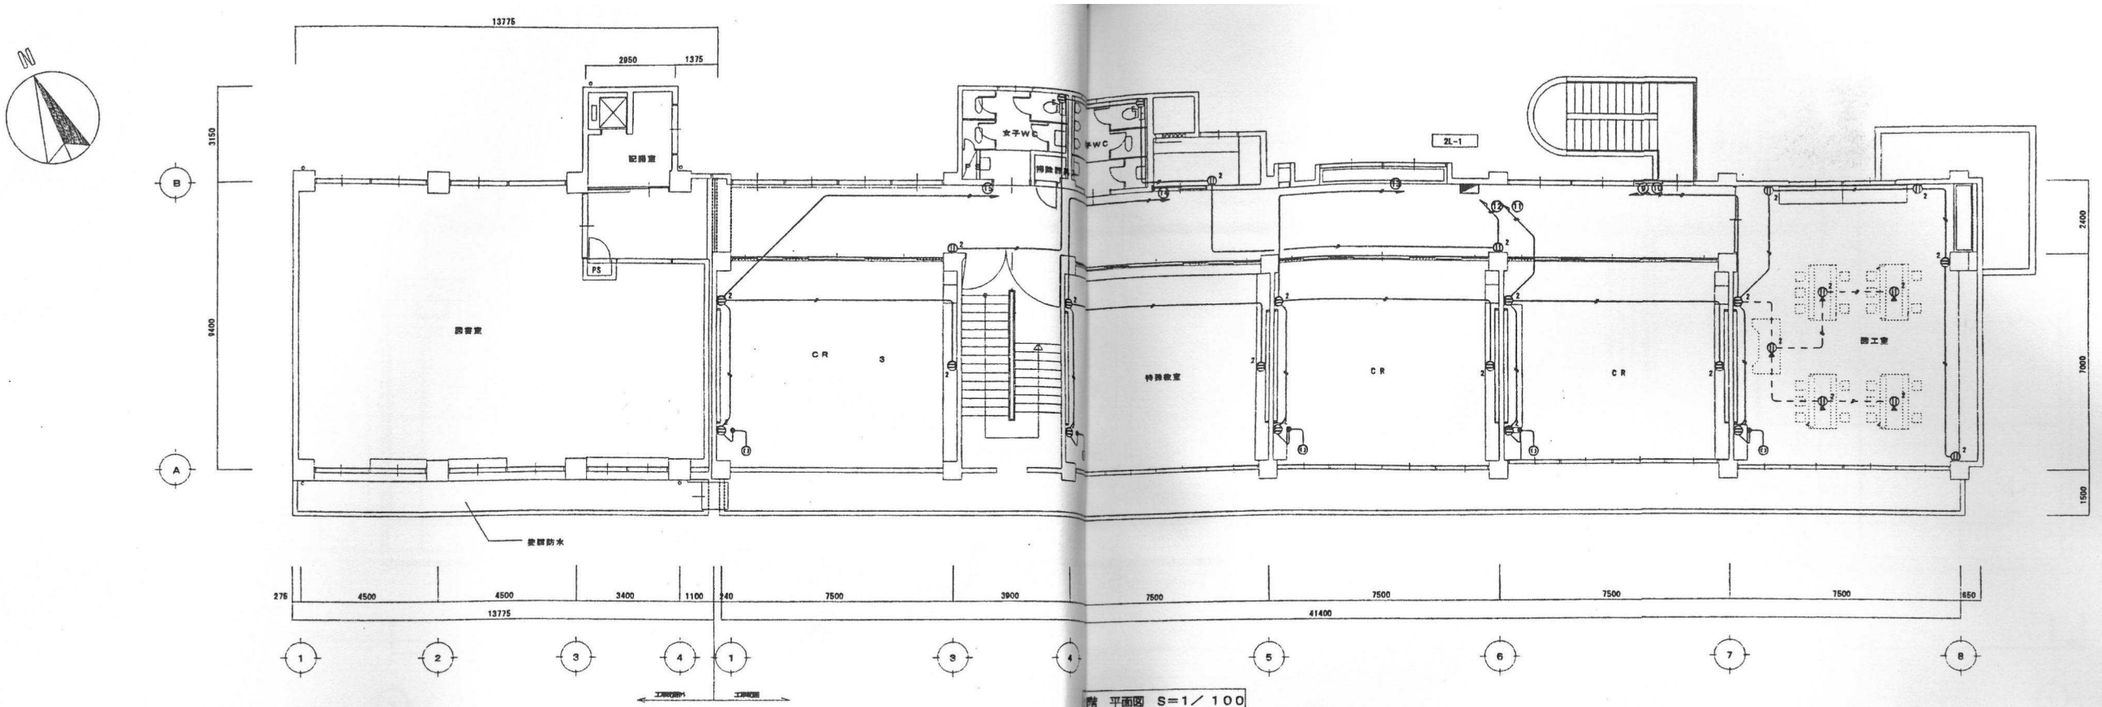
| | | | |
|---|---|---|---|
| 設計番号 2612 | 縮尺 1/200 | 工事名称 | いなべ市 |
| 設計年月日 2026・09 | | | 旧西藤原小学校解体工事 |
| | | 図面名称 | 校舎棟 3・R階電灯設備図 |
| | | No. | E-07 |

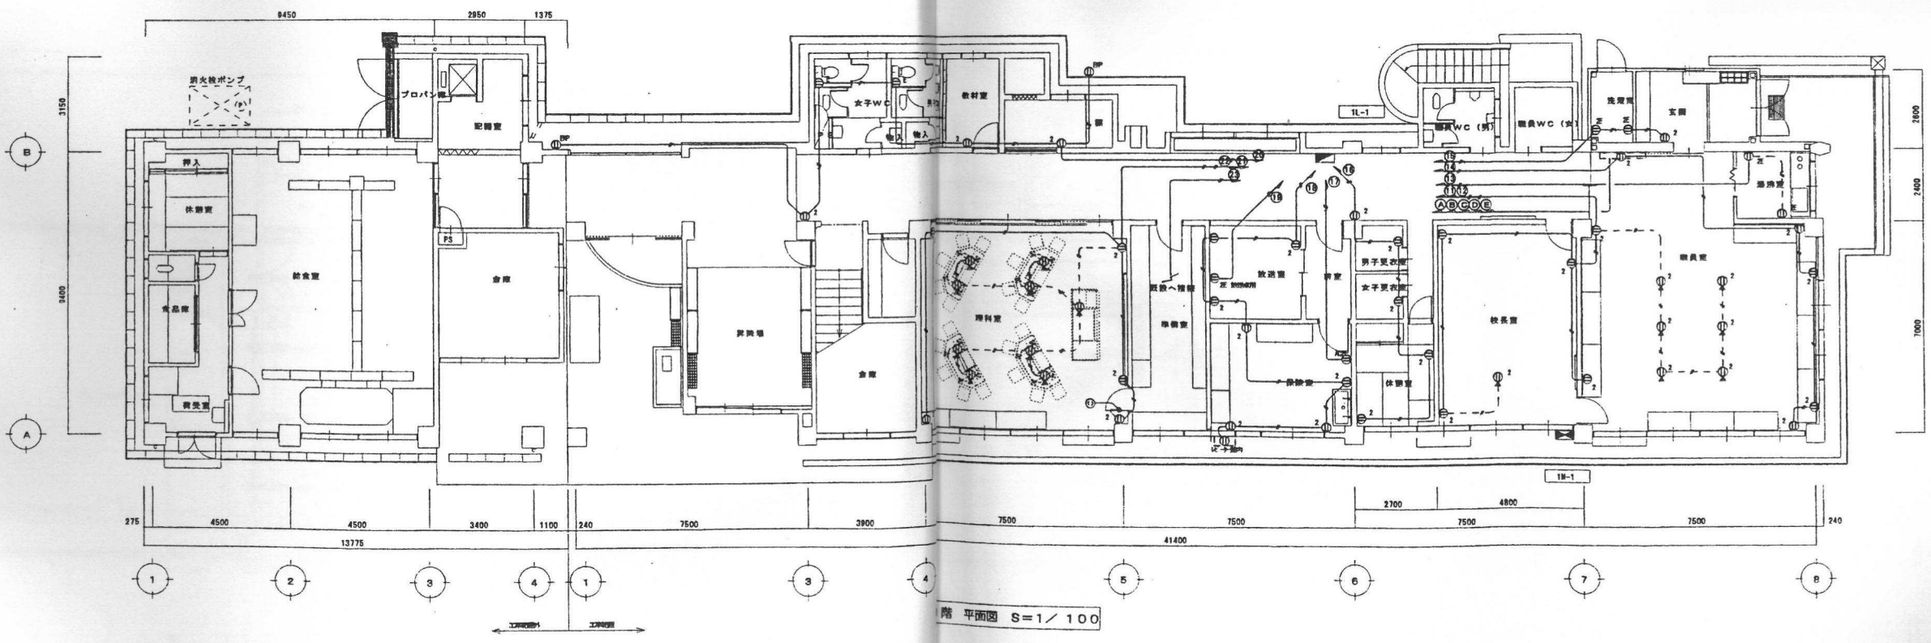




階 平面図 S=1／100




階 平面図 S=1／100

| | | | | | | |
|---|---|---|---|---|---|---|
| 建築事務所 アトリエ21 | 〒511-0205 いなべ市員弁町笠田新田2463<br>tel:0594-74-2793/fax:0594-74-2893<br>一級建築士事務所<br>三重県知事登録 第1-1733号<br>一級建築士 二井誉史 第301644号 | | 設計番号 2612<br>設計年月日 2026・09 | 縮尺 1/200 | 工事名称 いなべ市<br>旧西藤原小学校解体工事<br>図面名称 校舎棟 1・2階幹線動力ｺﾝｾﾝﾄ設備図 | E-08<br>No. |

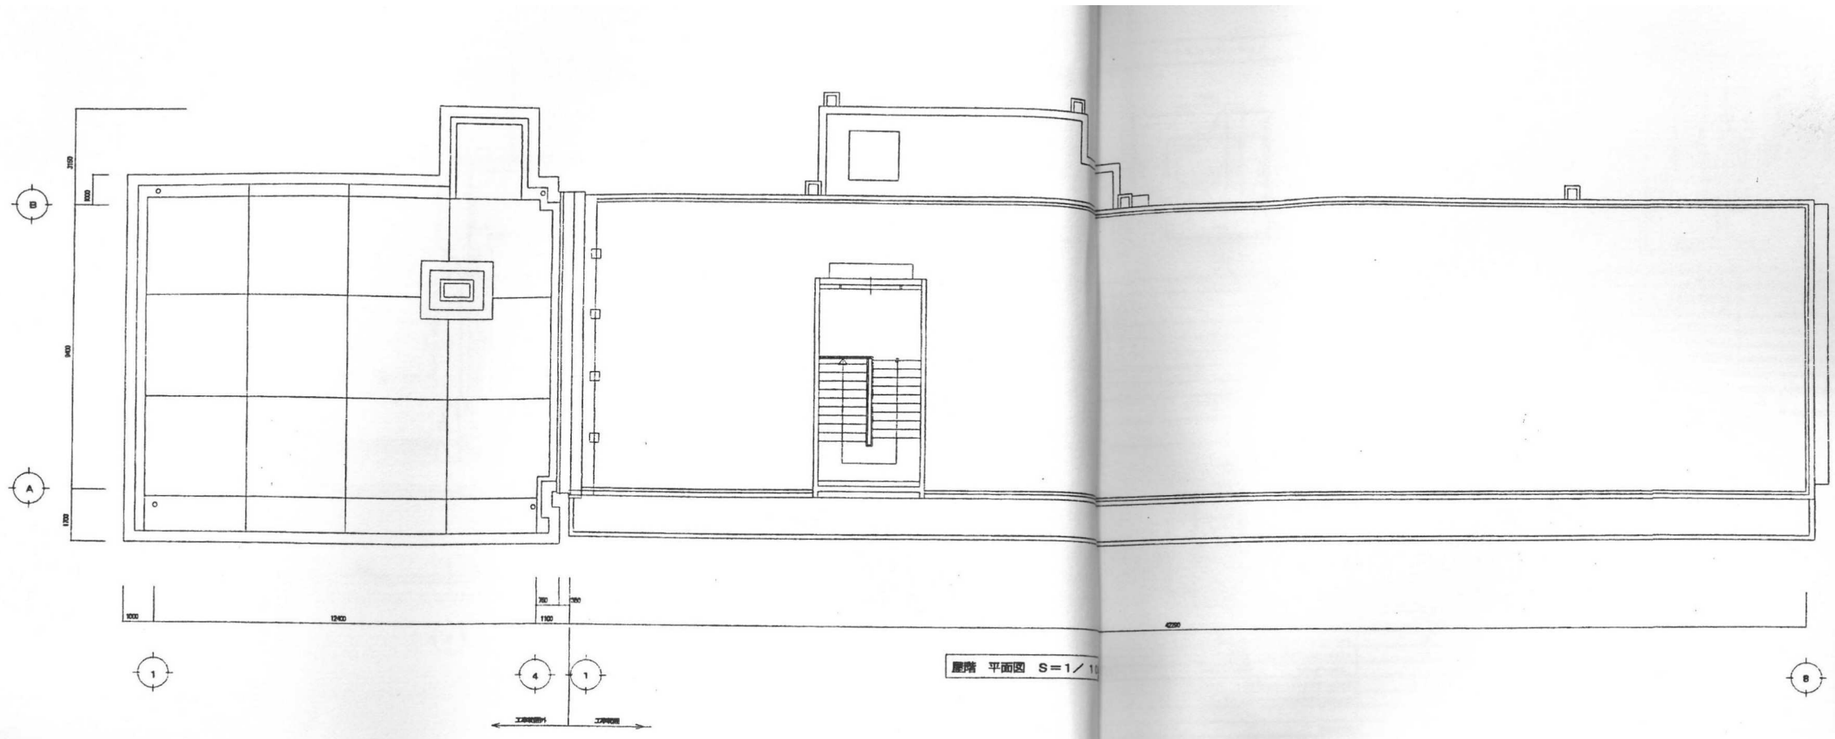

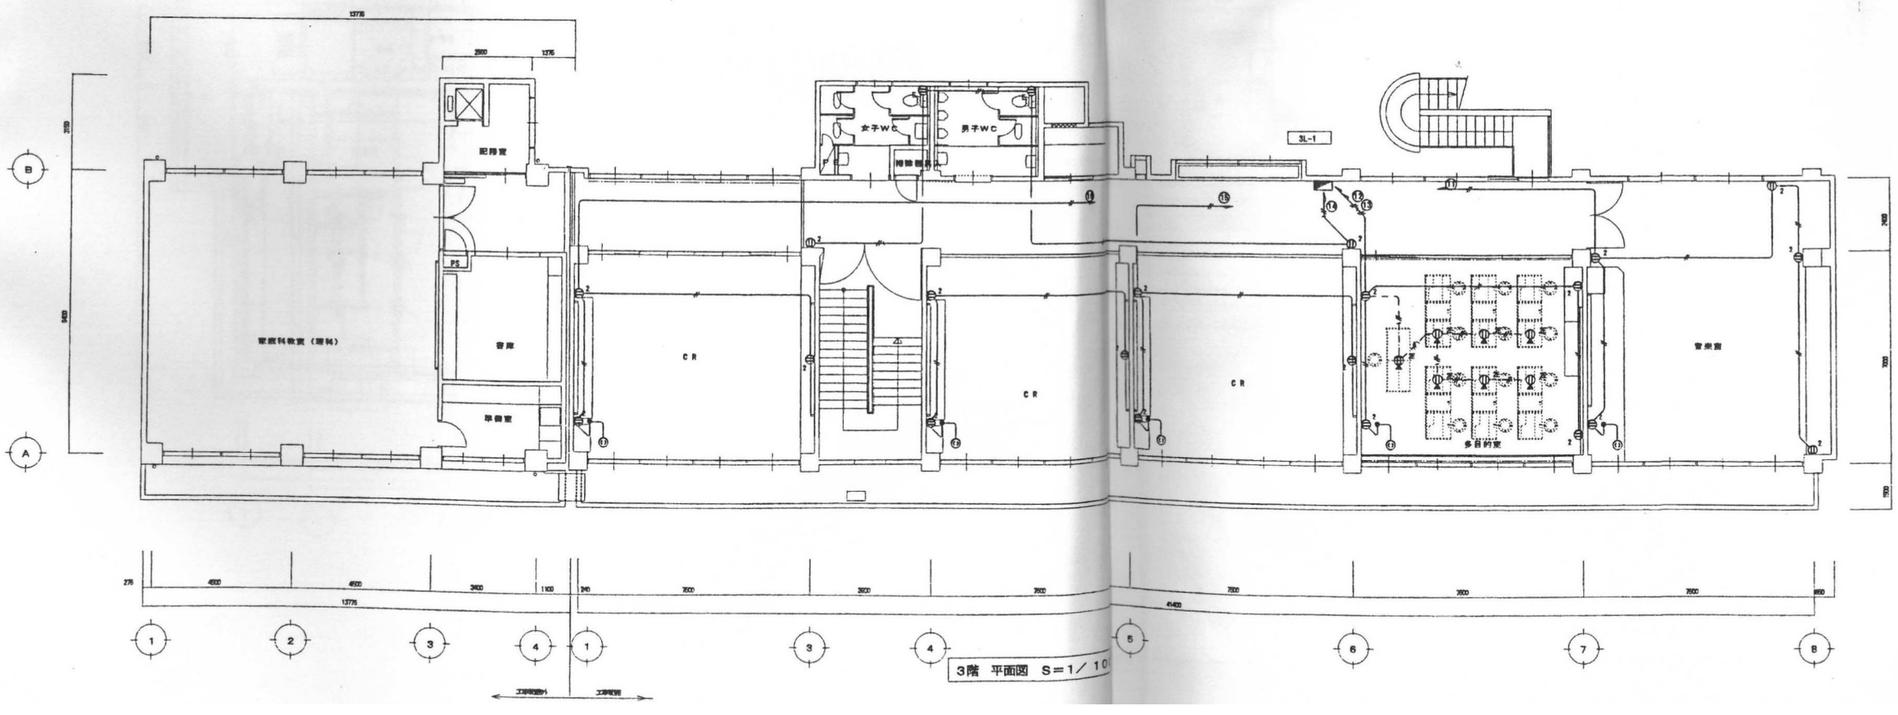




建築事務所 21
アトリエ
〒511-0205 いなべ市員弁町笠田新田2463
tel:0594-74-2793/fax:0594-74-2893
一級建築士事務所
三重県知事登録 第1-1733号
一級建築士 二井誉史 第301644号

| | | | |
|---|---|---|---|
| 設計番号 2612 | 縮尺 1/200 | 工事名称 | いなべ市<br>旧西藤原小学校解体工事 |
| 設計年月日 2026・09 | | 図面名称 | 校舎棟 3・R階幹線動力ｺﾝｾﾝﾄ設備図 |


E-09
No.
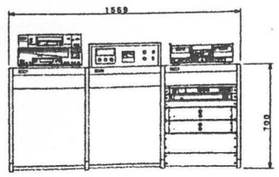
## AMP　音声調整卓





| | | | |
|---|---|---|---|
| 電　　源 | AC100V 50/60Hz | スピーカー出力 | 10局+一斉 |
| 定格出力 | 240W | 付　　属 | カセットアック×1 |
| 周波数特性 | 50Hz−15kHz±2dB以内 | | CD/LDプレーヤー×1 |
| ラ　ジ　オ | AM FM 付 | | S−VHS VTRX1 |
| 入　　力 | マイクX3、アナウンスマイクX1、ラインX3 | | ミュージックテイムX1 |
| | リモコンX1、チャイムX1 | | ワイヤレス受信機(2局用)X1 |
| 出　　力 | ラインX1、増幅X1、モニタX1 | | リレーユニットX1 |

## M・TV　14型カラーテレビ

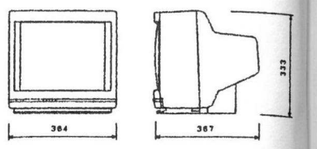



| | |
|---|---|
| 電　　源 | AC100V 50/60Hz |
| ブラウン管 | 14型 |
| スピーカー | 8X6cm 丸型1コ |

## RM　10局リモコンマイク

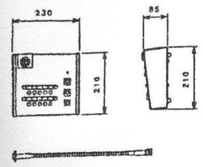



| | |
|---|---|
| 電　　源 | DC24V |
| 音量調整 | ×1 |
| トーンサイン | ×1 |
| 音色調整 | ×1 |
| 音声調整 | ×10 |
| 入力切換 | エレクトレットコンデンサ形 |
| マイクロホン | |

## SP−1　壁掛スピーカー

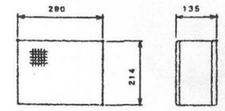



| | |
|---|---|
| 定格入力 | 3W、1W |
| 入力インピーダンス | 3、3kΩ、1kΩ |
| 周波数特性 | 120Hz−12kHz(偏差20dB) |
| 出力音圧レベル | 92dB(1m 1Wにて) |
| 使用スピーカー | 16cm丸型スピーカ |
| パ　ネ　ル | アルミパンチング |

## SP−2　天井埋込スピーカー

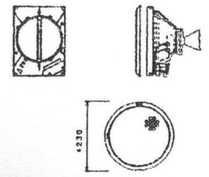



| | |
|---|---|
| 定格入力 | 3W、1W |
| 入力インピーダンス | 3、3kΩ、10kΩ |
| 周波数特性 | 100Hz−15kHz(偏差20dB) |
| 出力音圧レベル | 92dB(1m 1Wにて) |
| 使用スピーカー | 16cm丸型スピーカ |
| パ　ネ　ル | アルミパンチング |

## SP−3　ホーンスピーカ

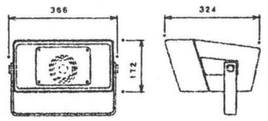



| | |
|---|---|
| 定格入力 | 10W |
| 入力インピーダンス | 1kΩ、2kΩ、8Ω |
| 周波数特性 | 200Hz−12kHz |
| 能力音圧レベル | 98dB(1W、1m) |
| | |
| | ※取付金具付 |

## アッテネータ

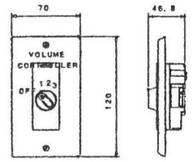



| | |
|---|---|
| 入力容量 | 1W |
| 入力インピーダンス | 10kΩ |
| 仕　　上 | 鋼板パネル |

## SP−4　モニタースピーカー　コンパクトスピーカー（音楽室用）

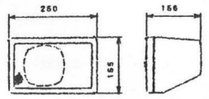



| | |
|---|---|
| 形　　式 | フルレンジバスレフ形（バッフルフィコライザ内蔵） |
| 許容入力 | 160W（連続プログラム入力） |
| | 80W（RMS） |
| 周波数特性 | 50Hz−20kHz（−20dB以内） |
| 出力音圧レベル | 88dB(1W、1m) |
| | ※取付金具付 |

## ワイヤレスアンテナ

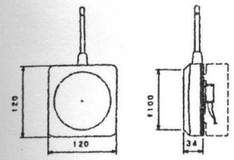



| | |
|---|---|
| 形　　式 | ダウンコンバーター方式 |
| 入力周波数 | 808MHz−810MHz帯 |
| 出力周波数 | 260MHz帯 |
| 出力インピーダンス | 75Ω |
| 電源電圧 | DC12V（入力用同ケーブルに供給） |
| | |

## ダイナミックマイクロホン

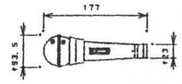



| | |
|---|---|
| 形　　式 | ダイナミック形 |
| 感　　度 | −58dB±3dB |
| 周波数特性 | 50Hz−15kHz |
| 指向特性 | 単一指向性 |
| 出力インピーダンス | 250Ω±25Ω（平衡形） |
| そ　の　他 | ロック機構付きトークスイッチ |

## ワイヤレスマイク（スピーチ用）

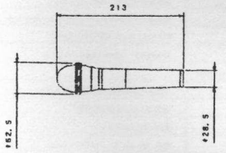



| | |
|---|---|
| 使用周波数 | 806、125−809、705MHz |
| | （125kHz間隔30波） |
| 発振方式 | 水晶制御PLLシンセサイザー方式 |
| 変調方式 | リアクタンス変調方式 |
| 使用マイク | 単一指向性エレクトレットコンデンサーマイクロホン |
| 周波数特性 | 100Hz−10kHz |

## ワイヤレスマイク（タイピン形）

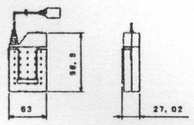



| | |
|---|---|
| 使用周波数 | 806、125−809、705MHz |
| | （125kHz間隔30波） |
| 発振方式 | 水晶制御PLLシンセサイザー方式 |
| 変調方式 | リアクタンス変調方式 |
| 使用マイク | 単一指向性エレクトレットコンデンサーマイクロホン |
| 周波数特性 | 100Hz−10kHz |

## 床上型マイクスタンド

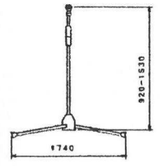



| | |
|---|---|
| 型　　式 | フリーストップ形 |
| 取付ネジ | 3/8−16UNC PF1/2X14 |
| 質　　量 | 約2.6kg |

## 卓上型マイクスタンド

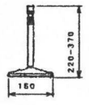



| | |
|---|---|
| 取付ネジ | PF1/2X14 |
| 質　　量 | 約1.1kg |

## 屋外レピータ盤

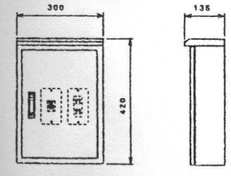



| | |
|---|---|
| 材　　質 | SUS |
| 接続コンセント | ライン：XLR3−31X1 |
| | 電源：AC100V 15AX2 |

## レピータ

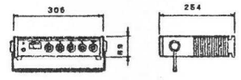



| | |
|---|---|
| 電　　源 | AC100V 50/60Hz |
| | またはDC12V(内部供給) |
| 定格出力 | 0dB(1V) |
| 周波数特性 | 50Hz−20000Hz±3dB(マイク入力) |
| 入力回路 | 4回路 |
| レコード入力 MAG | −56dB 50kΩ(RIAAカーブ)平衡 |

## AVコンセント

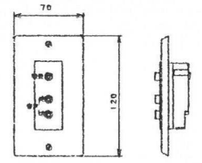



| | |
|---|---|
| 映像コンセント | ピンX1 |
| 音声コンセント | ピンX2(L、R) |
| 仕　　上 | 鋼板パネル |

## 25型カラーテレビ

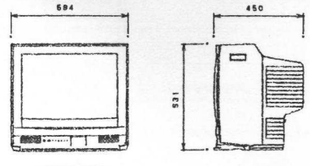


| | |
|---|---|
| 電　　源 | AC100V 50/60Hz |
| ブラウン管 | 25型 |
| スピーカー | (12X8cm)X2 |


## TVハンガー

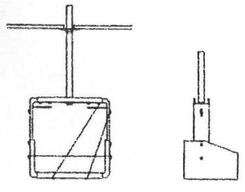


| | |
|---|---|
| 材　　料 | 本体：EPCC t=1.6 t=2.0mm |
| 仕　上　げ | 粉付静電：中間レザートーン仕上げ |
| 収納テレビサイズ | 22−26インチ |
| 質　　量 | 15.5kg |
| | アンカーボルト−4本にて固定 |


建築事務所 アトリエ21
〒511-0205　いなべ市員弁町笠田新田2463
tel:0594-74-2793/fax:0594-74-2893
一級建築士事務所
三重県知事登録　第1-1733号
一級建築士　二井誉史　第301644号


| | |
|---|---|
| 設計番号 | 2612 |
| 設計年月日 | 2026・09 |
| 縮尺 | − |
| 工事名称 | いなべ市<br>旧西藤原小学校解体工事 |
| 図面名称 | 校舎棟　放送設備姿図 |
| No. | E-10 |

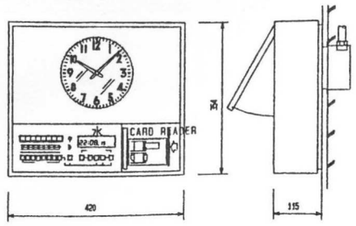



| 親時計 | |
|---|---|
| 水晶発振周波数 | 4194.304Hz |
| 精　度 | 月差±0.75秒以内 |
| 使用温度範囲 | -10℃～+50℃ |
| 子時計部給出力信号 | DC24V 負極点30秒有極信号 |
| 子時計出力部端数 | 1回線 |
| 子時計電池数 | 1回線当り最大30個（1個12mA） |
| 子時計修正 | 自動早進り方式 |
| 入力電源 | AC100V50/60Hz 20W（最大） |
| 停電時電源 | 密閉型ニッケルカドミウム蓄電池（DC24V）内蔵 |
| 停電時動作時間 | 約30時間 タイマメモリ部 約20日間 |
| ケース | 鋼板製クリーム色（2.5Y8/1）半ツヤ |
| 年間プログラムタイマ装置 | |
| 制御方式 | CPU使用 全電子式 設定はカードによる |
| 設定単位 | 1回時または1年間を1分単位 |
| 出力回路 | 8回路 500プログラム |
| 時刻表示 | 曜日、時、分、秒、デジタルLED表示 |
| | 切換えにより年、月、日デジタルLED表示 |
| | |
| | |
| | |
| | |
| | |
| | |

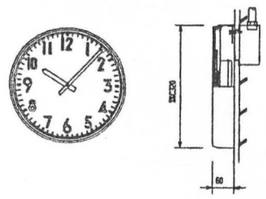



| | |
|---|---|
| ケース | 鋼板製（防滴型）クリーム色 |
| 文字板 | アルミ 白色 |
| 文　字 | 黒色印刷 |
| 指　針 | アルミ 黒色 |
| ガラス | 透明 2t |
| 機　体 | DC24V 有極30秒運針 |


SP-5

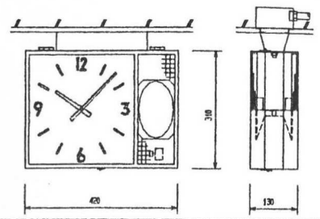


| | |
|---|---|
| ケース | 鋼板製 クリーム色 |
| 文字板 | アルミ 白色（前面 透明ガラス2t） |
| 文　字 | 黒色印刷 |
| 指　針 | アルミ 黒色 |
| 機　体 | DC24V 有極30秒運針 |
| スピーカ | 3時1 3W×2 （L形） |

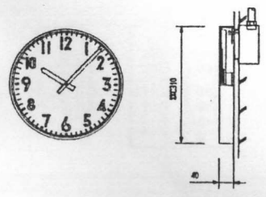


| | |
|---|---|
| ケース | 鋼板製 クリーム色 |
| 文字板 | アルミ 白色 |
| 文　字 | 黒色印刷 |
| 指　針 | アルミ 黒色 |
| ガラス | 透明 2t |
| 機　体 | DC24V 有極30秒運針 |

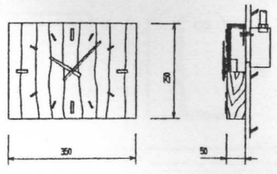



| | |
|---|---|
| 文字板 | 化粧合板製付（ウォールナット） |
| 文　字 | 黄銅・ホワイトブロンズメッキ |
| 指　針 | 黄銅・ホワイトブロンズメッキ |
| 機　体 | DC24V 有極30秒運針 |
| | |
| | |


建築事務所 アトリエ21
〒511-0205 いなべ市員弁町笠田新田2463
tel:0594-74-2793/fax:0594-74-2893
一級建築士事務所
三重県知事登録 第1-1733号
一級建築士 二井誉史 第301644号

| | |
|---|---|
| 設計番号 | 2612 |
| 設計年月日 | 2026・09 |
| 縮尺 | – |
| 工事名称 | いなべ市 旧西藤原小学校解体工事 |
| 図面名称 | 校舎棟 時計設備姿図 |
| No. | E-11 |


## 電気時計設備

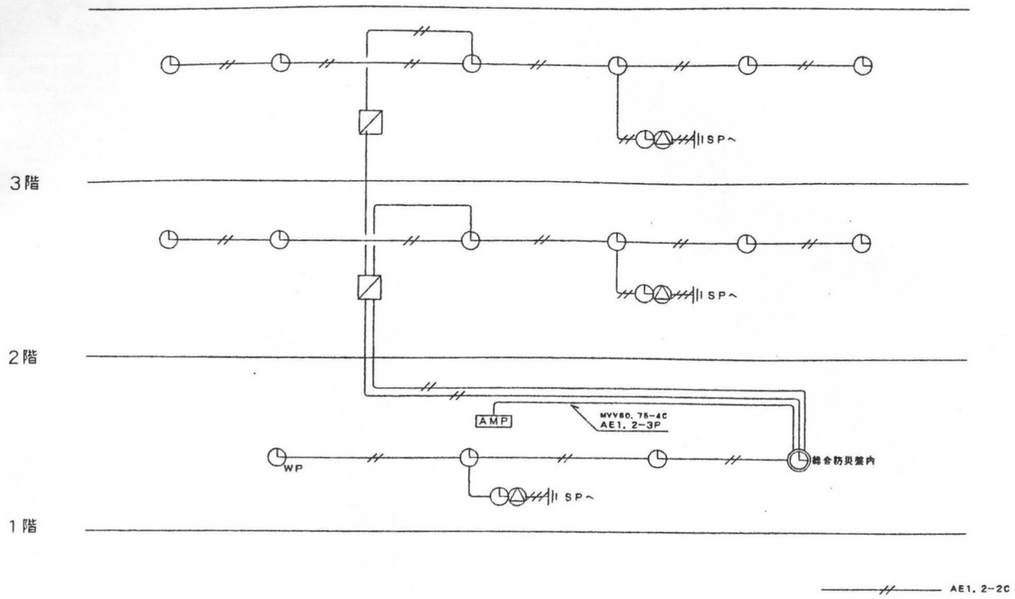



## ＴＶ共聴設備

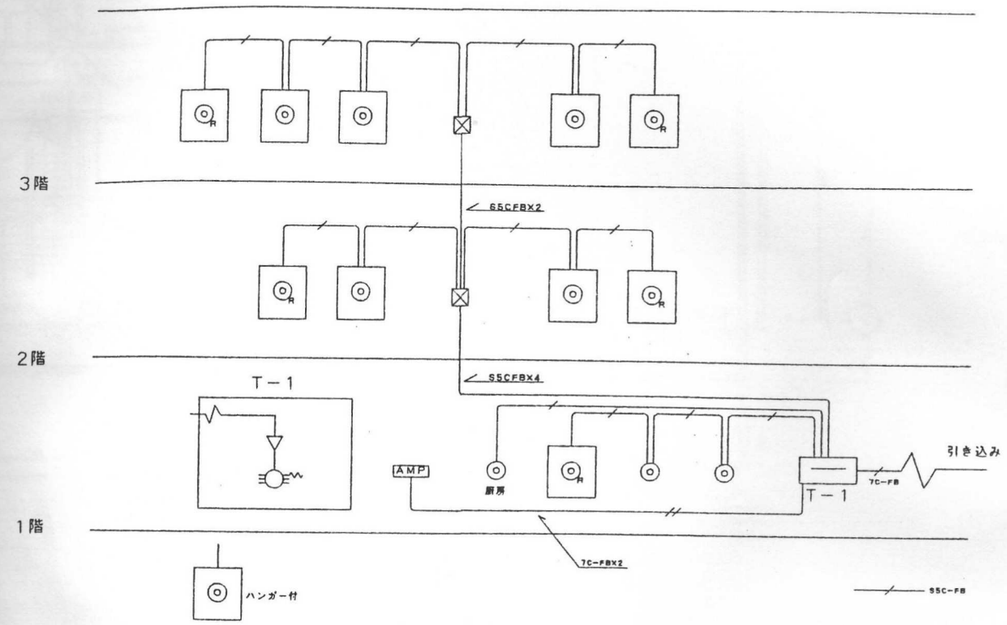


## 放送設備

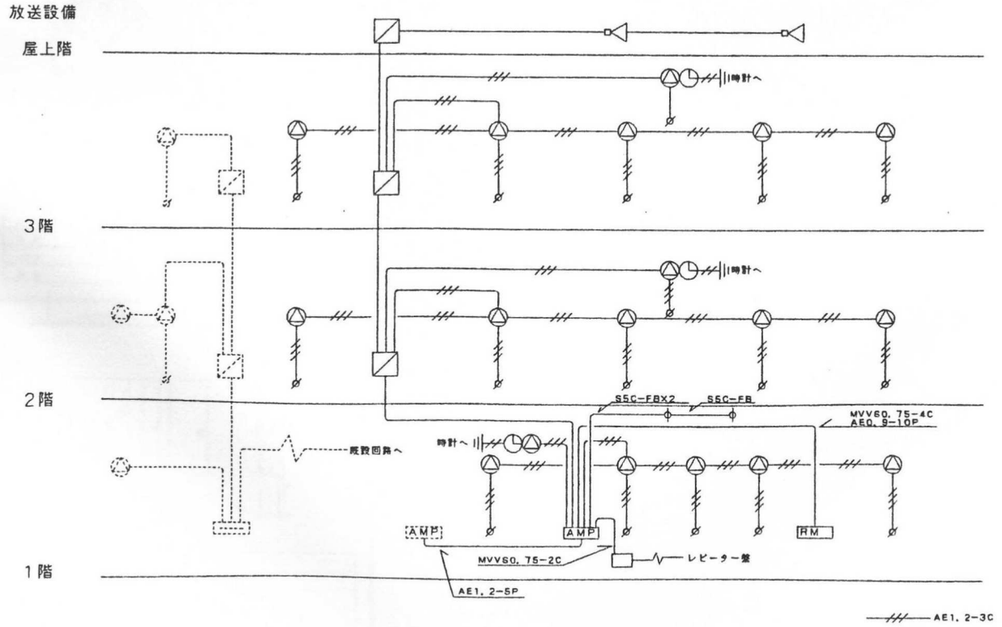



## 電話設備

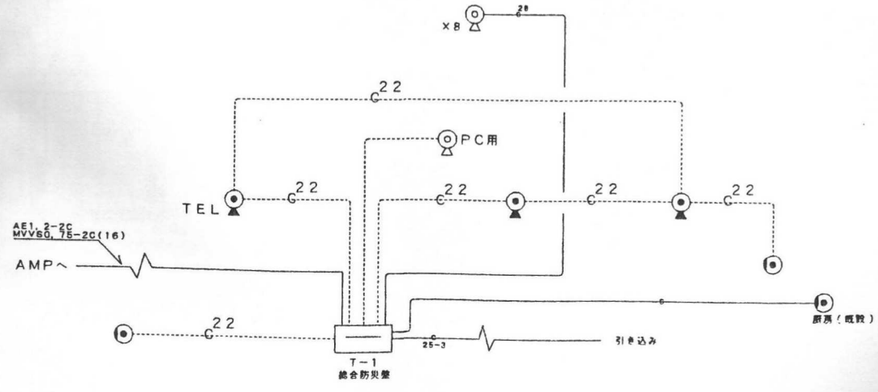





建築事務所 アトリエ21
〒511-0205　いなべ市員弁町笠田新田2463
tel:0594-74-2793/fax:0594-74-2893
一級建築士事務所
三重県知事登録　第1-1733号
一級建築士　二井誉史　第301644号


| | |
|---|---|
| 設計番号 | 2612 |
| 設計年月日 | 2026・09 |
| 縮尺 | － |
| 工事名称 | いなべ市<br>旧西藤原小学校解体工事 |
| 図面名称 | 校舎棟　弱電設備系統図 |
| No. | E-12 |

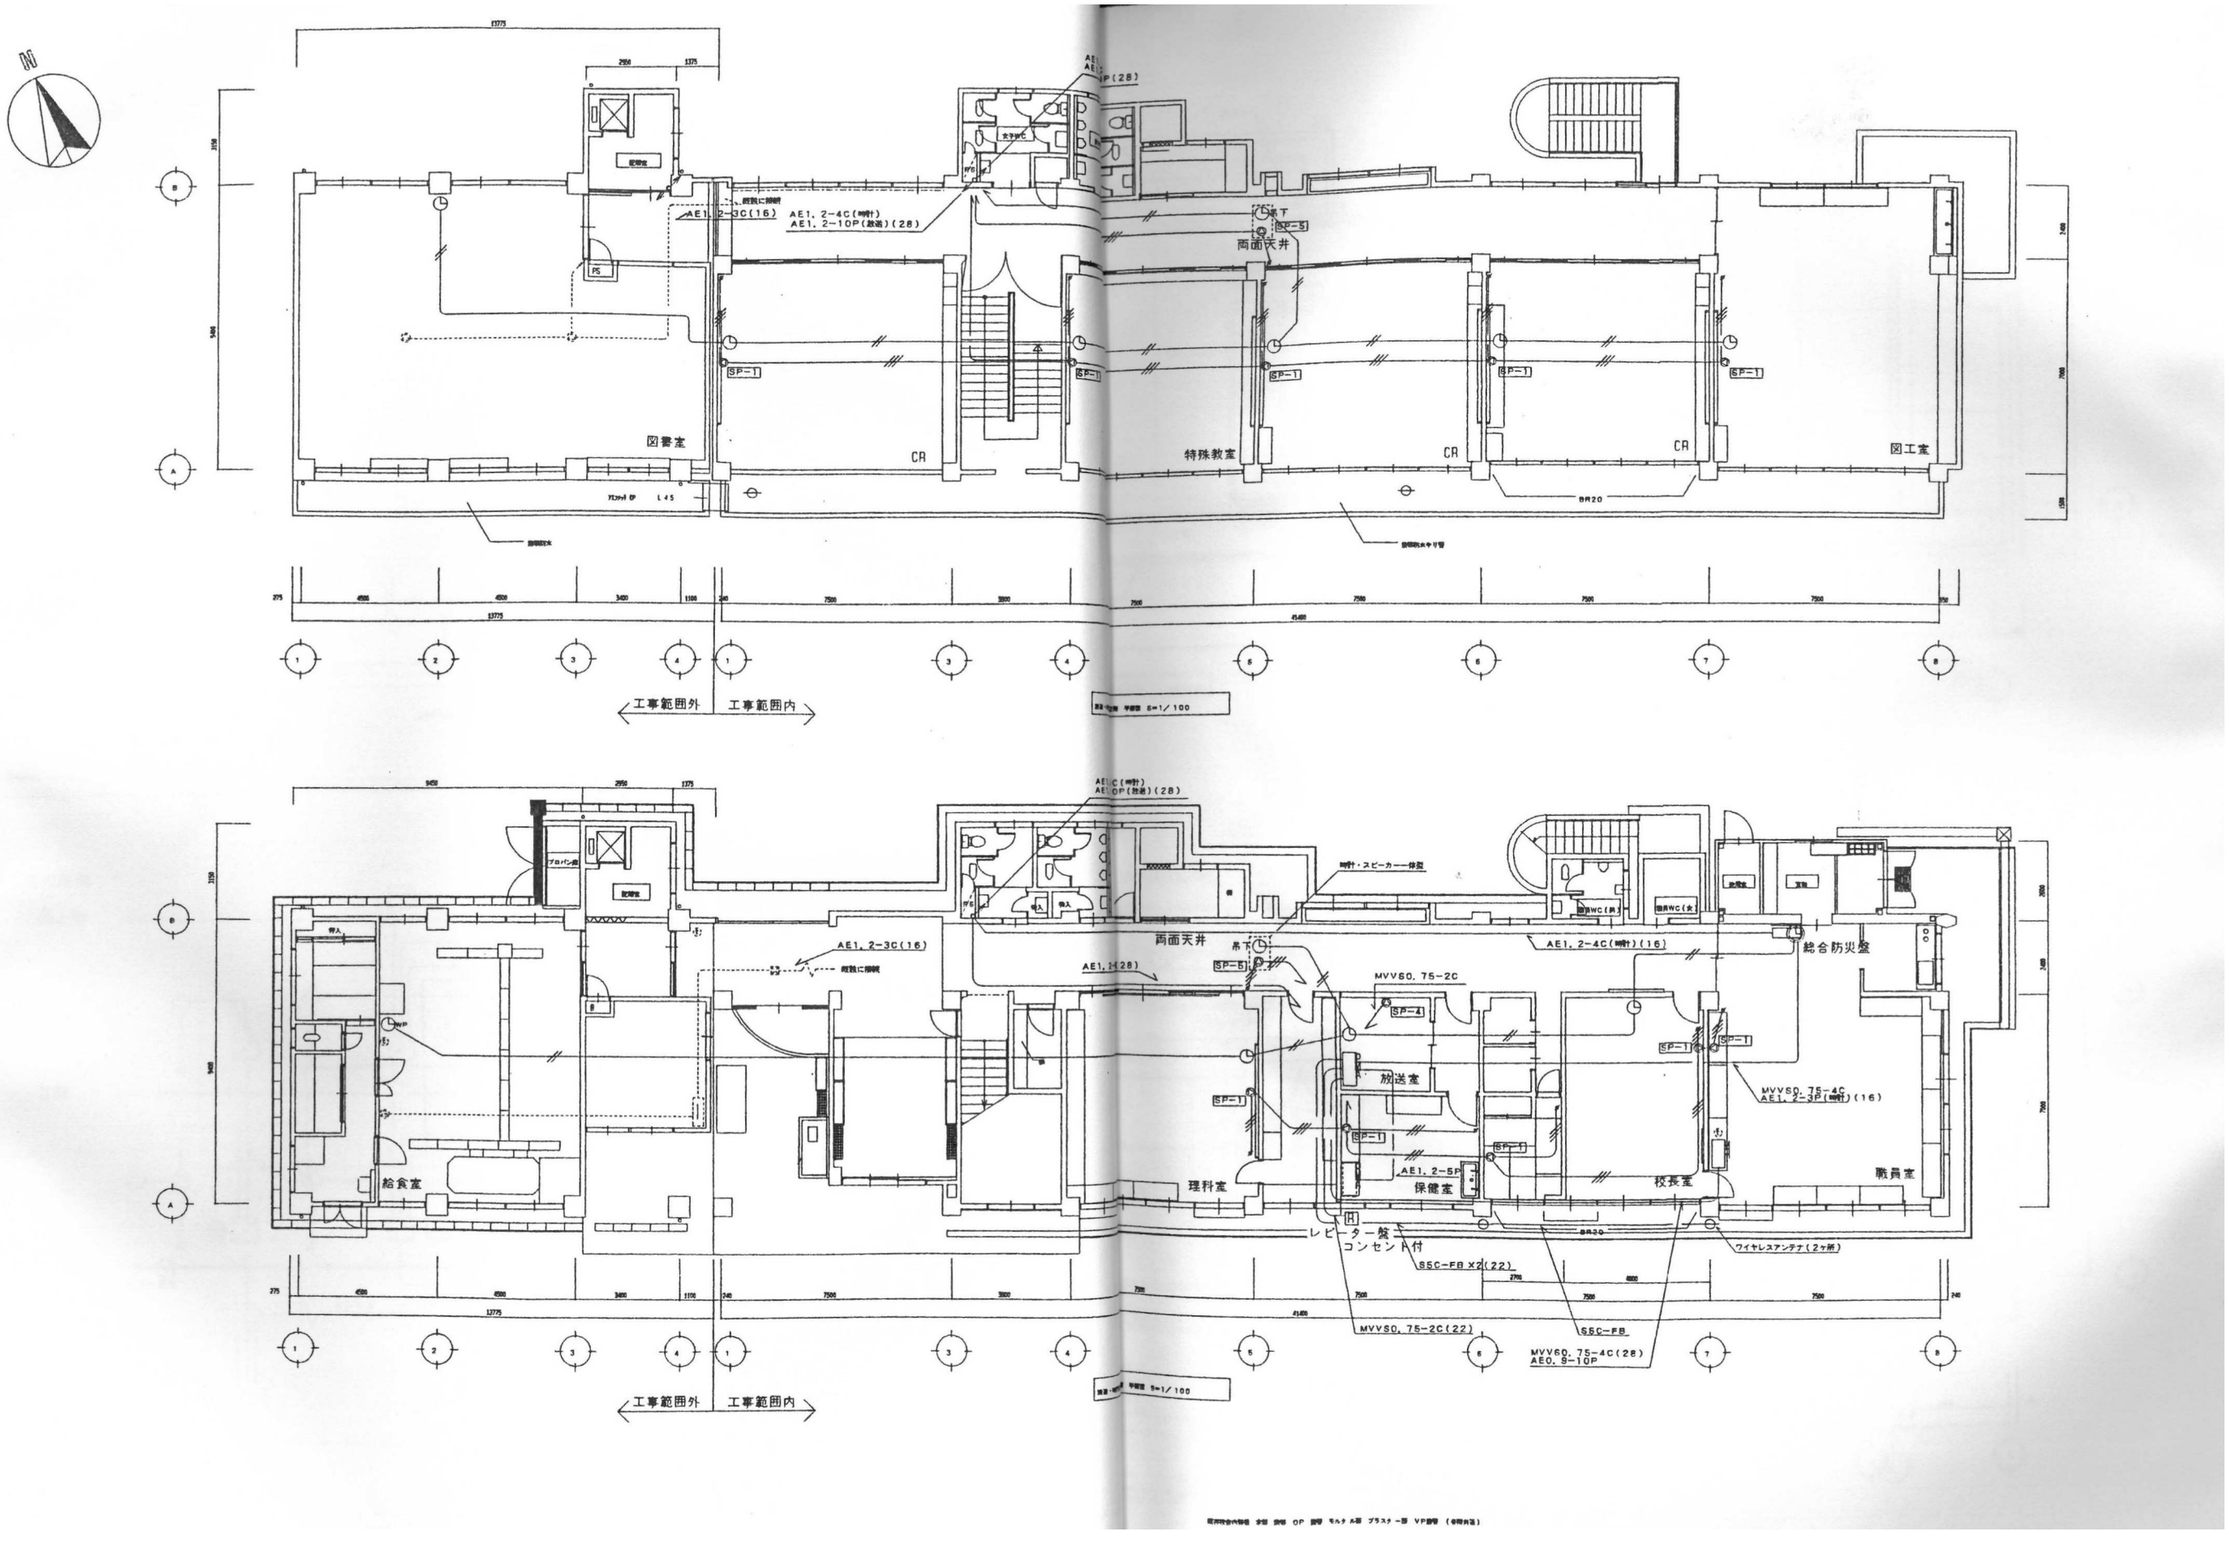



| | | | | | | |
|---|---|---|---|---|---|---|
| 建築事務所 アトリエ21 | 〒511-0205 いなべ市員弁町笠田新田2463<br>tel:0594-74-2793/fax:0594-74-2893<br>一級建築士事務所<br>三重県知事登録 第1-1733号<br>一級建築士 二井誉史 第301644号 | | 設計番号 2612<br>設計年月日 2026・09 | 縮尺 1/200 | 工事名称 いなべ市<br>旧西藤原小学校解体工事<br>図面名称 校舎棟 放送・時計設備 1・2階平面図 | E-13<br>No. |

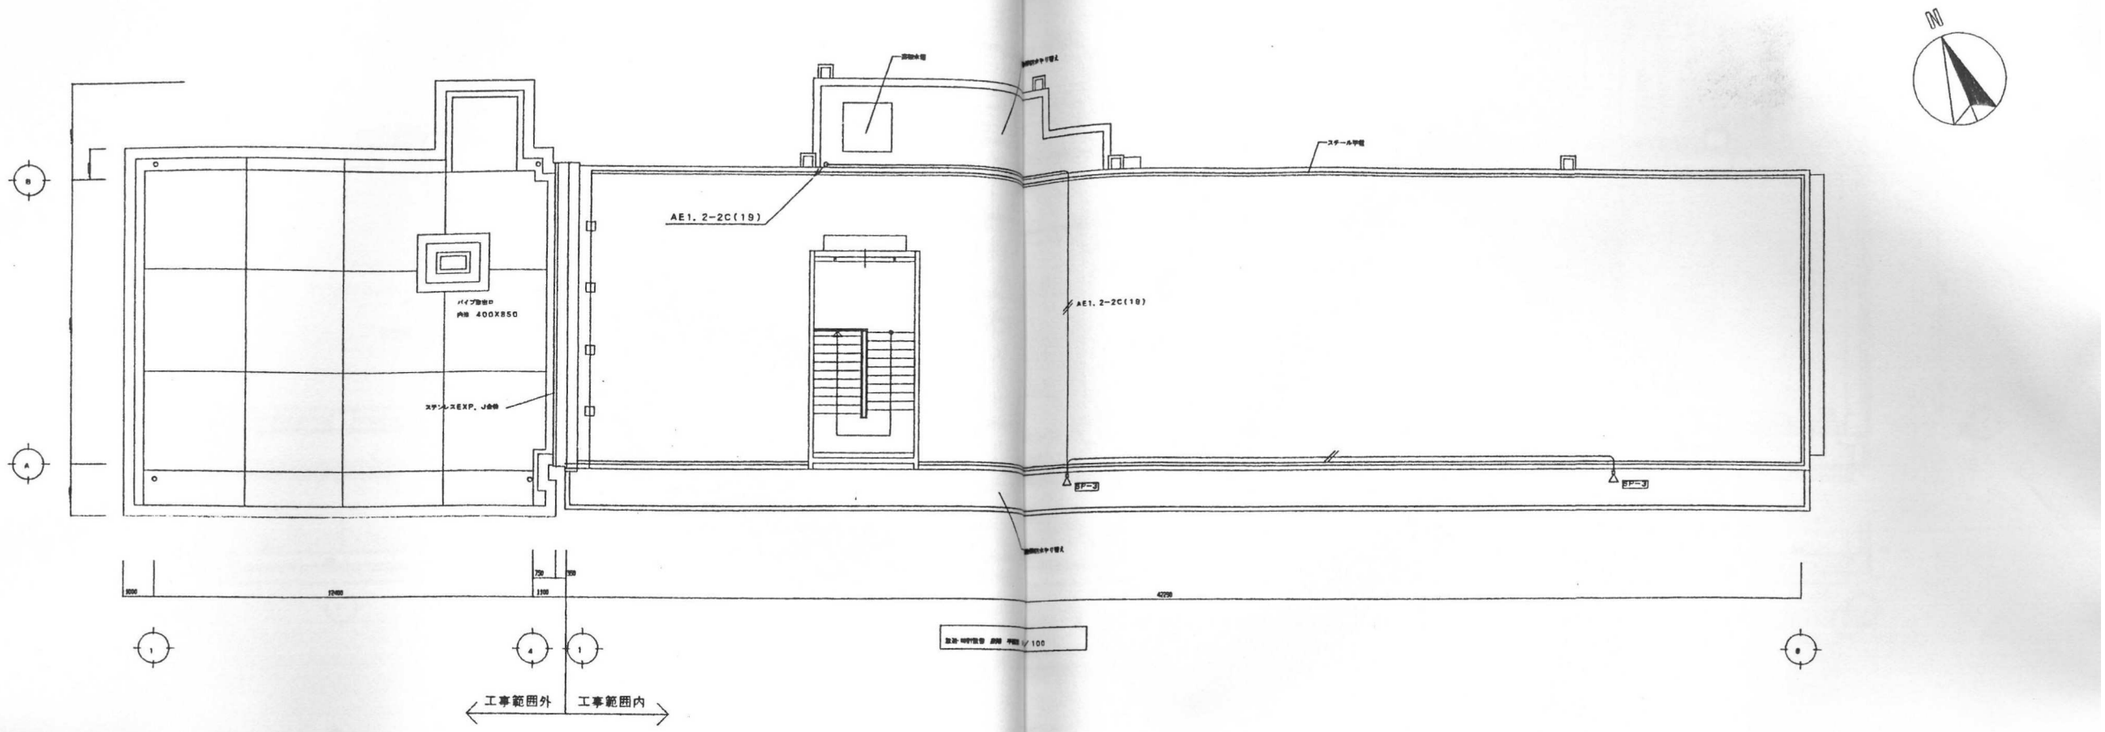


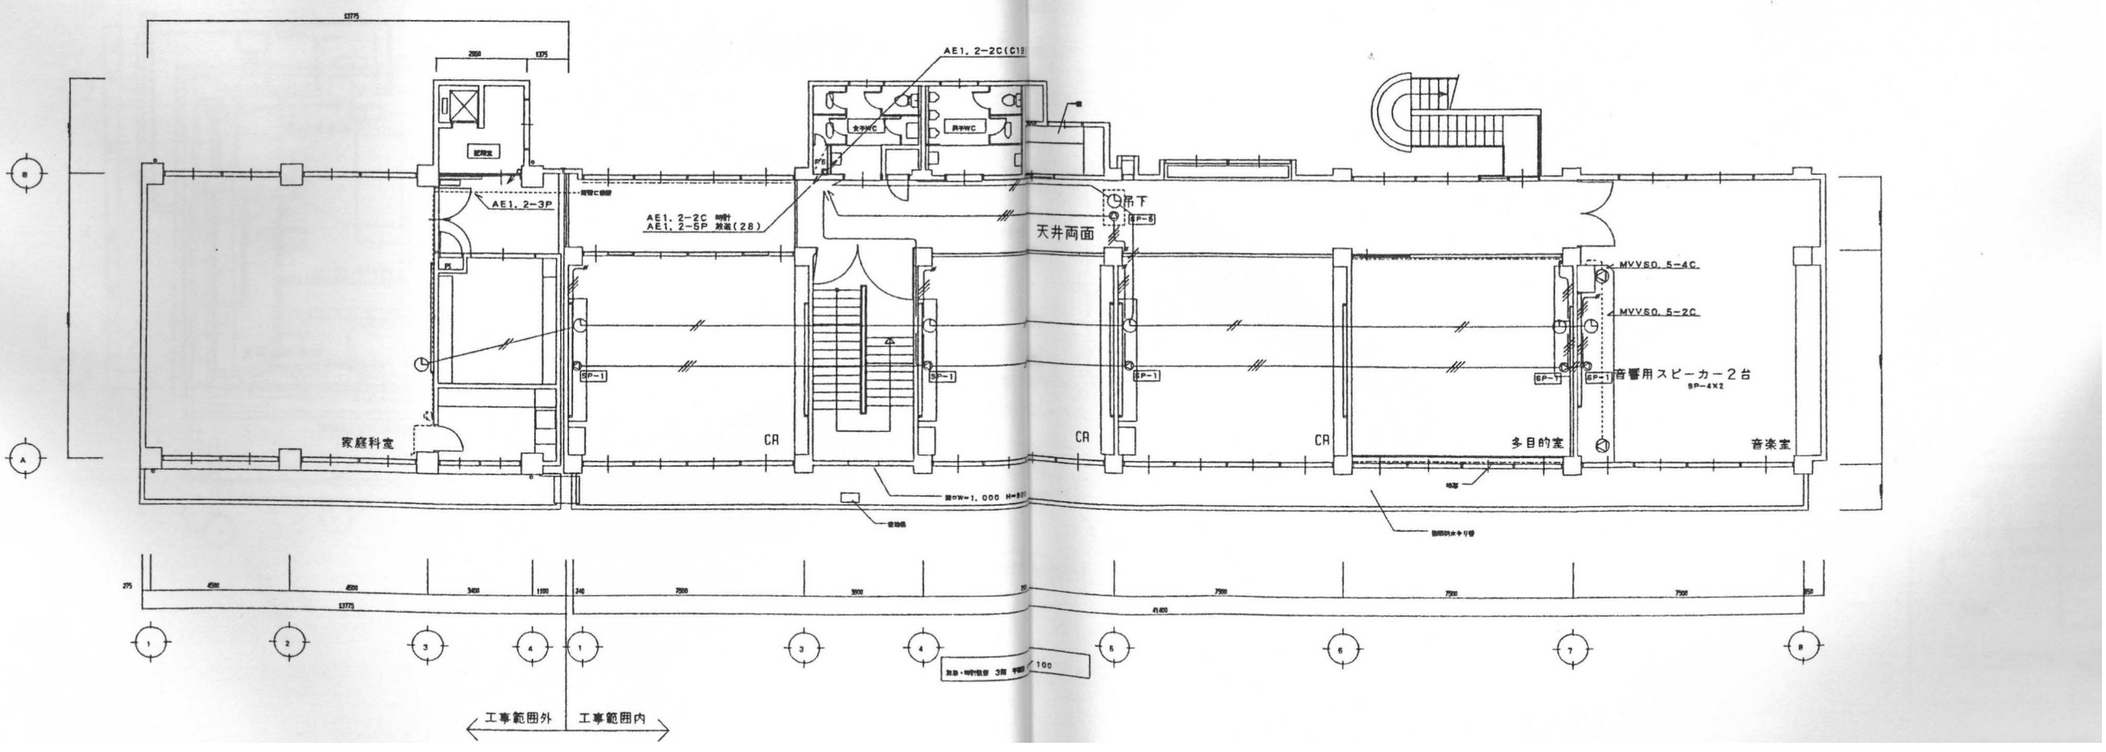


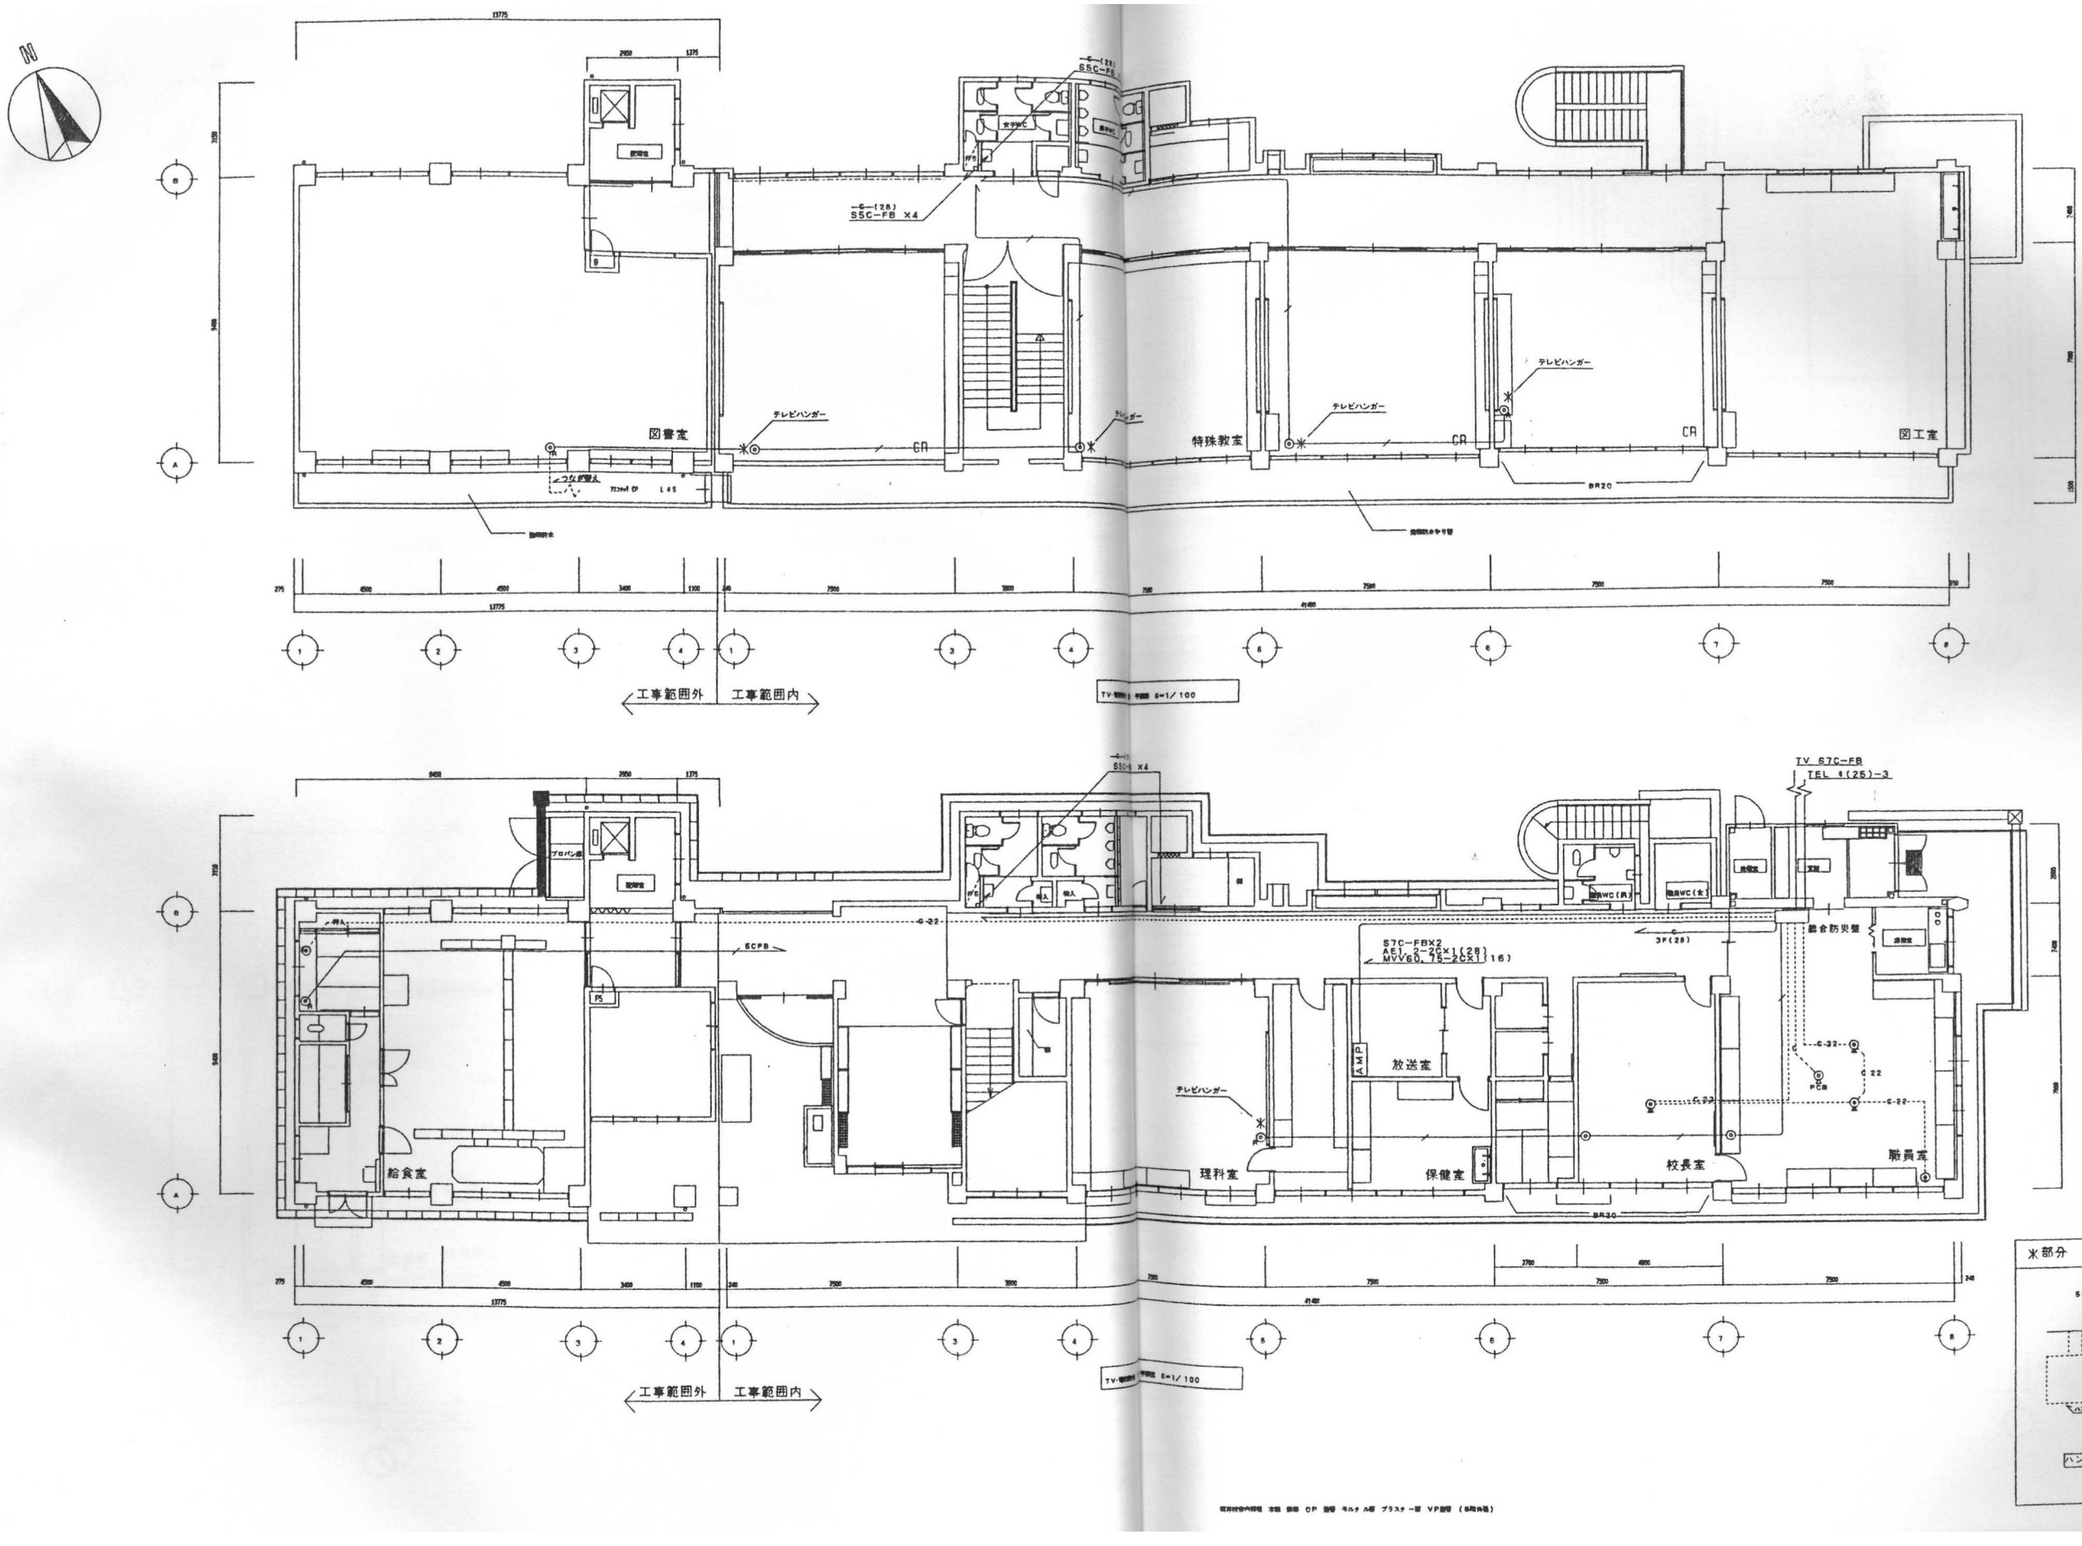

| | | | | | | |
|---|---|---|---|---|---|---|
| 建築事務所 21 アトリエ | 〒511-0205 いなべ市員弁町笠田新田2463<br>tel:0594-74-2793/fax:0594-74-2893<br>一級建築士事務所<br>三重県知事登録 第1-1733号<br>一級建築士 二井誉史 第301644号 | | 設計番号 2612<br>設計年月日 2026・09 | 縮尺 1/200 | 工事名称 いなべ市<br>旧西藤原小学校解体工事<br>図面名称 校舎棟 放送・時計設備 3・R階平面図 | E-14<br>No. |

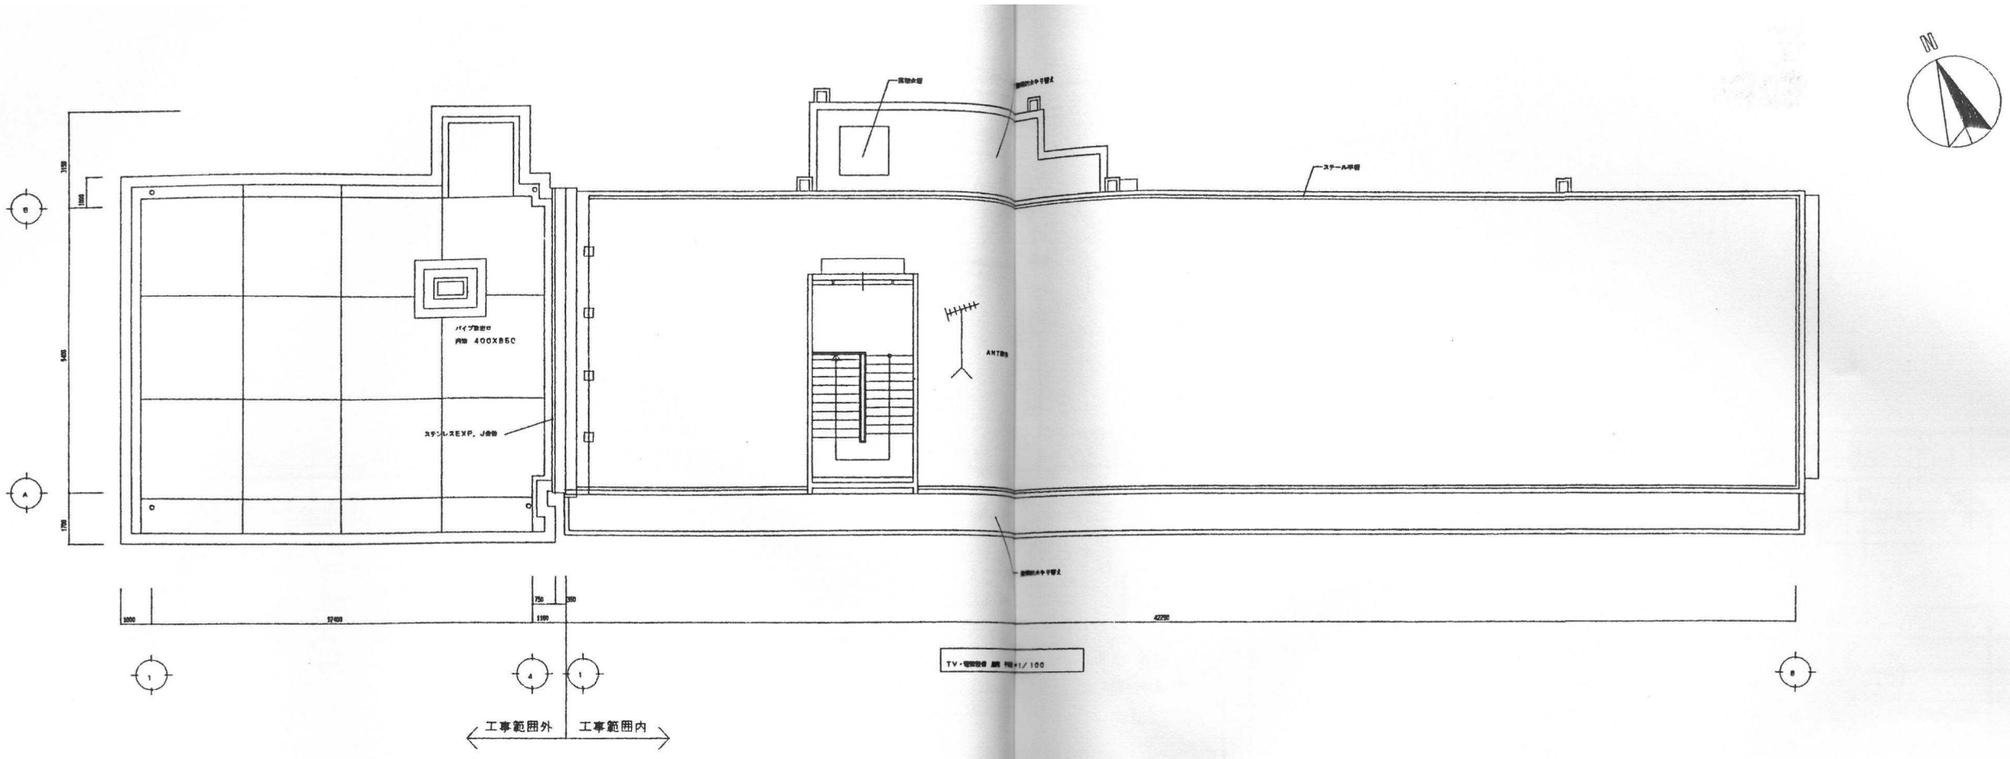



| | | | | | | |
|---|---|---|---|---|---|---|
| 建築事務所 21 アトリエ | 〒511-0205 いなべ市員弁町笠田新田2463<br>tel:0594-74-2793/fax:0594-74-2893<br>一級建築士事務所<br>三重県知事登録 第1-1733号<br>一級建築士 二井誉史 第301644号 | | 設計番号 2612<br>設計年月日 2026・09 | 縮尺 1/200 | 工事名称 いなべ市<br>旧西藤原小学校解体工事<br>図面名称 校舎棟 TV・電話設備 1・2階平面図 | E-15<br>No. |

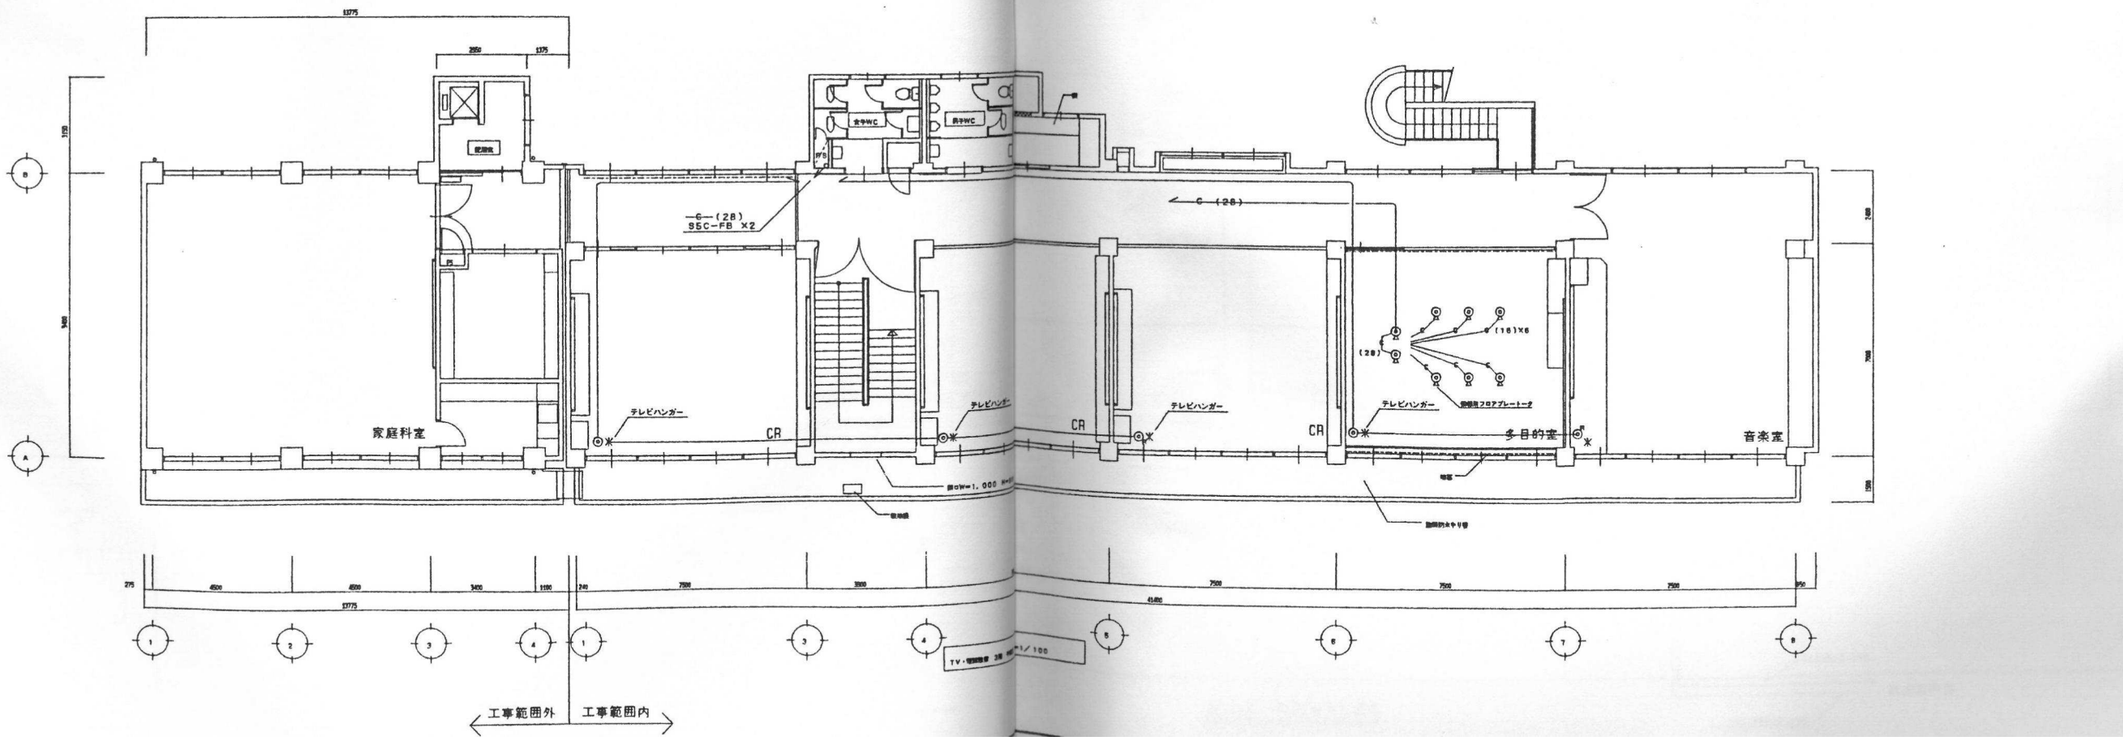


| | | | | | |
|---|---|---|---|---|---|
| 建築事務所 21 アトリエ | 〒511-0205 いなべ市員弁町笠田新田2463<br>tel:0594-74-2793/fax:0594-74-2893<br>一級建築士事務所<br>三重県知事登録 第1-1733号<br>一級建築士 二井誉史 第301644号 | | 設計番号 2612<br>設計年月日 2026・09 | 縮尺 1/200 | 工事名称 いなべ市<br>旧西藤原小学校解体工事<br>図面名称 校舎棟 TV・電話設備 3・R階平面図 | E-16<br>No. |

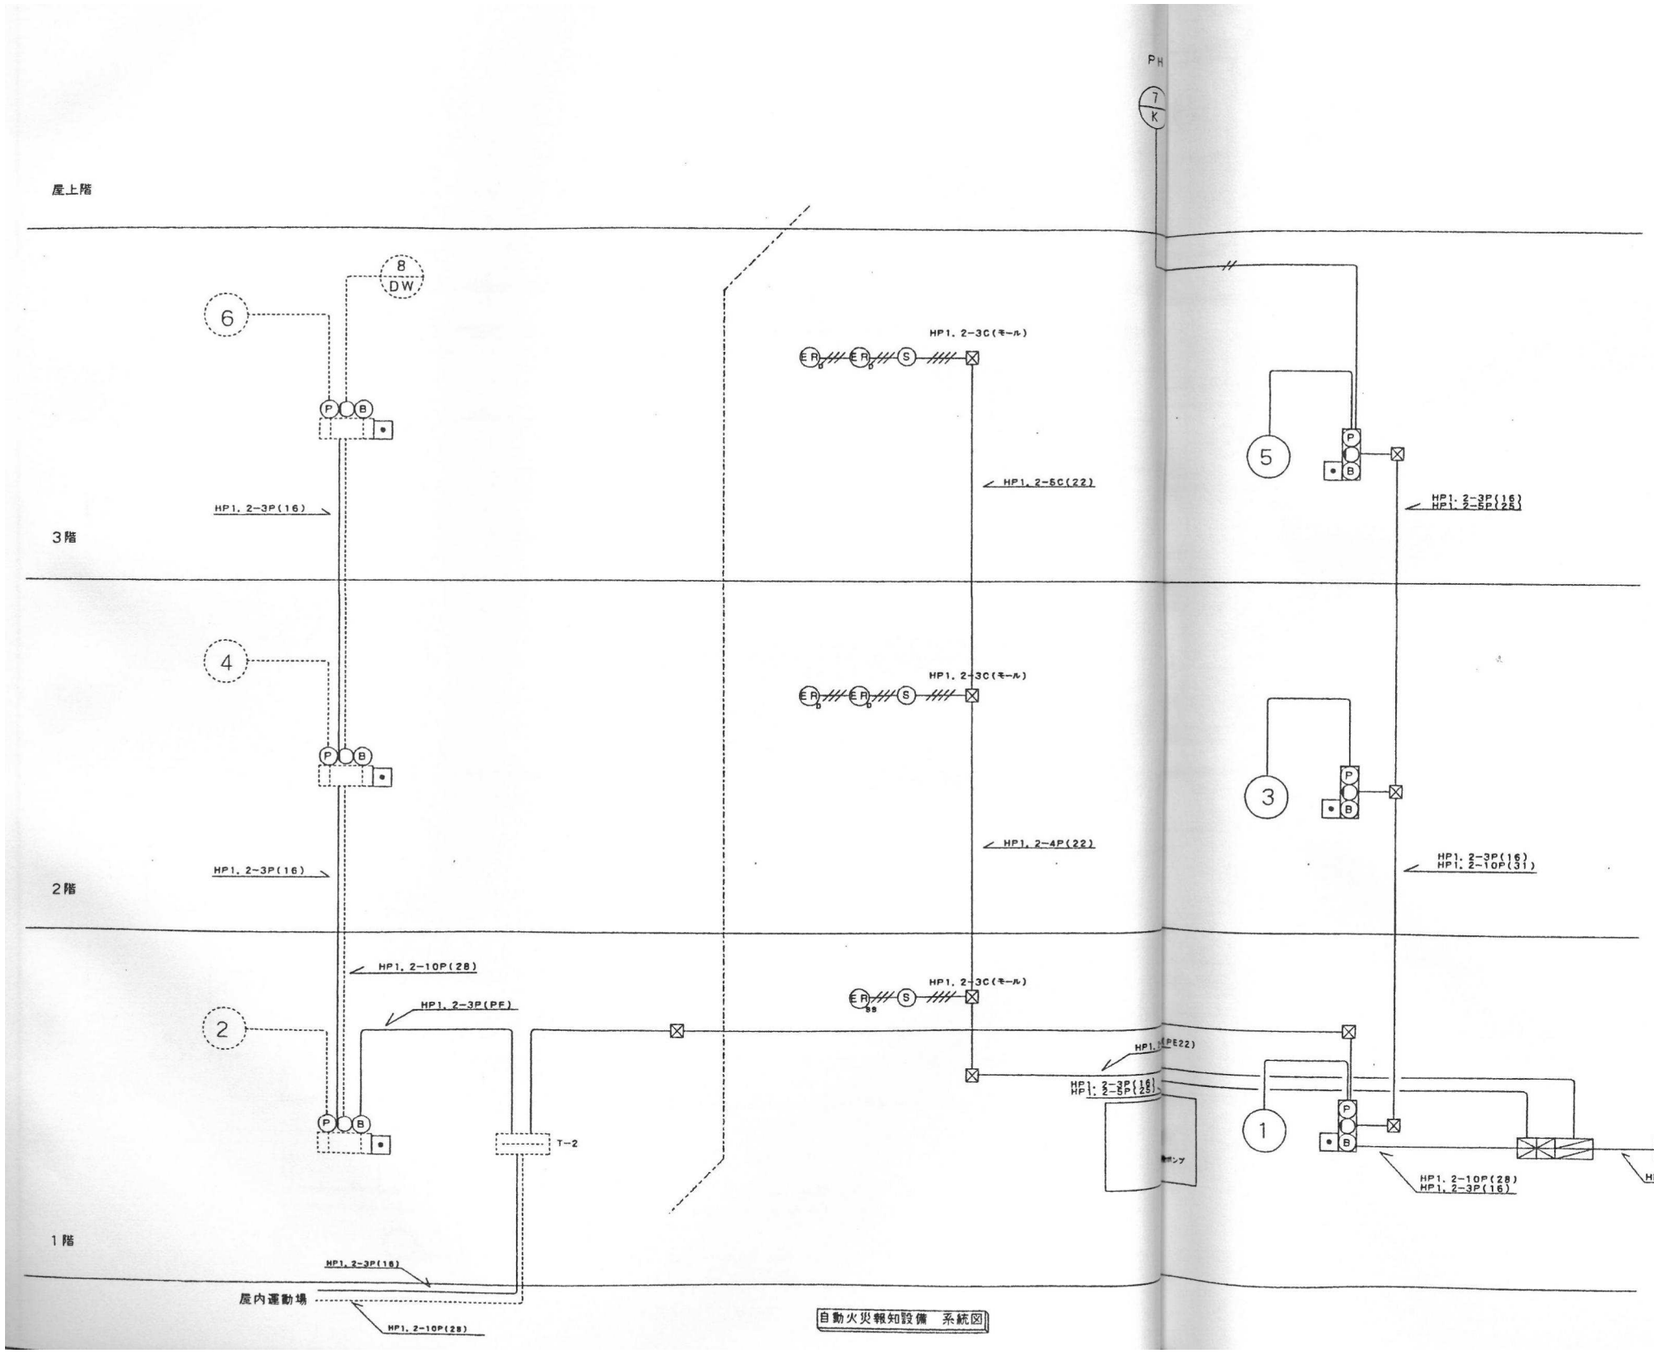


自動火災報知設備　系統図

| 凡　例 | | |
|---|---|---|
| | P型１級１５窓　複合受信機 | |
| P B | 機器収納箱 (P)(B)収容 | |
| P | P型１級発信機 | |
| | 表示灯 | |
| B | 電鈴 | |
| | 差動式スポット型感知器　２種 | |
| | 定温式スポット型感知器　１種 | 防水型 |
| | 定温式スポット型感知器　特種 | |
| | 定温式スポット型感知器　特種 | 防水型 |
| 80℃ | 定温式スポット型感知器　特種　８０℃ | 防爆型 |
| S | 光電式スポット型煙感知器　２種 | |
| S | 光電式スポット型煙感知器　３種 | |
| ER D | 自動閉鎖装置 | |
| ER SS | 自動閉鎖装置　シャッター | 結線のみ |
| | 消火栓起動押しボタン | |
| NO | 警戒区域番号 | |
| | | |
| | AE1. 2−2C(16) | |
| | AE1. 2−4C(16) | |


建築事務所 21 アトリエ
〒511-0205　いなべ市員弁町笠田新田2463
tel:0594-74-2793/fax:0594-74-2893
一級建築士事務所
三重県知事登録　第1-1733号
一級建築士　二井誉史　第301644号


| | | | |
|---|---|---|---|
| 設計番号 | 2612 | 縮尺 | − |
| 設計年月日 | 2026・09 | 工事名称 | いなべ市<br>旧西藤原小学校解体工事 |
| 図面名称 | 校舎棟　自動火災報知設備系統図 | No. | E-17 |

## 1L-1

1φ3W210/105V

ELCB3P 225/150A

| | | | | | |
|---|---|---|---|---|---|
| | 火災受信機 | Ⓐ — Ⓑ | 火災通報装置 | | |
| | アンプ | Ⓒ — Ⓓ | 警報盤(K-1) | | |
| | 警備保障 | Ⓔ | | | |
| 1180 | 校長室照明 | ① — ② | 放送室・倫理室照明 | 1376 | |
| 1262 | 職員室照明 | ③ — ④ | 昇降口・倉庫照明 | 930 | |
| 496 | 教材室・便所照明 | ⑤ — ⑥ | 廊下・階段(便所)照明 | 668 | |
| 520 | 玄関・職員室照明 | ⑦ — ⑧ | 職員室照明 | 1372 | |
| AS+TM | 屋外階段照明 | ⑨ — ⑩ | 生徒(便所)社コンセント | 700 | |
| 800 | 職員室コンセント | ⑪ — ⑫ | 職員室コンセント | 600 | |
| 200 | 準備室コンセント | ⑬ — ⑭ | 放送室・倫理室コンセント | 700 | |
| 1200 | 倫理室専用コンセント | ⑮ — ⑯ | 更衣室・休憩室コンセント | 500 | |
| 300 | 放送室コンセント | ⑰ — ⑱ | 職員室コンセント | 700 | |
| 200 | 電話室コンセント | ⑲ — ⑳ | 職員室コンセント | 600 | |
| 500 | 校長室コンセント | ㉑ — ㉒ | 休憩室エアコン | 1200 | |
| | ヨ ビ | ㉓ — ㉔ | ヨ ビ | | |
| | ヨ ビ | ㉕ — ㉖ | ヨ ビ | | |

MCCB2P1E (W25)50/20A(100V) ×31

## 2L-1

1φ3W210/105V

ELCB3P 100/100A

| | | | | | |
|---|---|---|---|---|---|
| 1062 | 普通教室照明 | ① — ② | 普通教室照明 | 1062 | |
| 1062 | 特別教室照明 | ③ — ④ | 普通教室照明 | 1062 | |
| 550 | 便所照明 | ⑤ — ⑥ | 図工室照明 | 848 | |
| 1156 | 図工室照明 | ⑦ — ⑧ | 普通教室コンセント | 400 | |
| 400 | 特別教室コンセント | ⑨ — ⑩ | 普通教室コンセント | 400 | |
| 400 | 普通教室コンセント | ⑪ — ⑫ | 図工室コンセント | 700 | |
| 500 | 図工室コンセント | ⑬ — ⑭ | 廊下・便所コンセント | 500 | |
| | ヨ ビ | ⑮ — ⑯ | ヨ ビ | | |
| | ヨ ビ | ⑰ — ⑱ | ヨ ビ | | |

MCCB2P1E (W25)50/20A(100V) ×18

## 3L-1

1φ3W210/105V

ELCB3P 100/100A

| | | | | | |
|---|---|---|---|---|---|
| 1062 | 普通教室照明 | ① — ② | 普通教室照明 | 1062 | |
| 1062 | 普通教室照明 | ③ — ④ | 便所照明 | 550 | |
| 576 | 廊下照明 | ⑤ — ⑥ | 多目的室照明 | 1062 | |
| 848 | 音楽室照明 | ⑦ — ⑧ | 音楽室照明 | 956 | |
| 400 | 普通教室コンセント | ⑨ — ⑩ | 普通教室コンセント | 400 | |
| 400 | 普通教室コンセント | ⑪ — ⑫ | 多目的室コンセント | 500 | |
| 700 | 多目的室コンセント | ⑬ — ⑭ | 音楽室コンセント | 500 | |
| 400 | 廊下・便所コンセント | ⑮ — ⑯ | ヨ ビ | | |
| | ヨ ビ | ⑰ — ⑱ | ヨ ビ | | |

MCCB2P1E (W25)50/20A(100V) ×16

## 1M-1

屋外型 SUS


3φ3W210V

ELCB3P 100/100A


| | | |
|---|---|---|
| MCCB3P50/30A | | 空調機 |
| MCCB3P50/50A | | 空調機 |
| MCCB3P50/50A | | 予備 |
| | | スペースのみ |

K-1

| | |
|---|---|
| ① | 消火栓ポンプ異常 |
| ② | 呼水閉鎖大 |
| ③ | 消火水閉鎖大 |
| ④ | 消火水閉鎖大 |
| ⑤ | 充水閉鎖大 |
| ⑥ | 充水閉鎖大 |
| ⑦ | 受変電設備異常(一括) |
| ⑧ | 受水閉鎖大 |
| ⑨ | 受水閉鎖大 |
| ⑩ | 予備スペース |

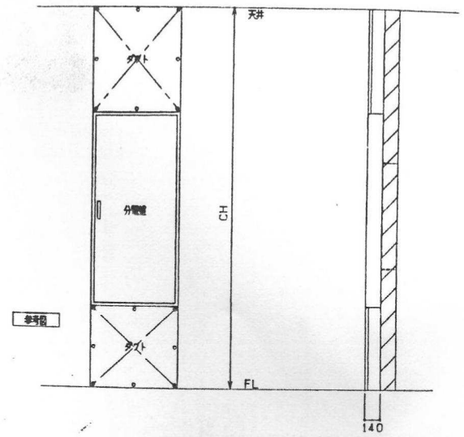



| | |
|---|---|
| ① | 複合受信機 P-1-20L+10L |
| ② | 自火報電話機 |
| ③ | 警報盤 (K-1) |
| ④ | 親時計 〃 |
| ⑤ | 火災通報専用電話機 |
| ⑥ | 火災通報装置 |
| ⑦ | 端子盤 1T-1 |
| ⑧ | 警備保障(別途工事) |

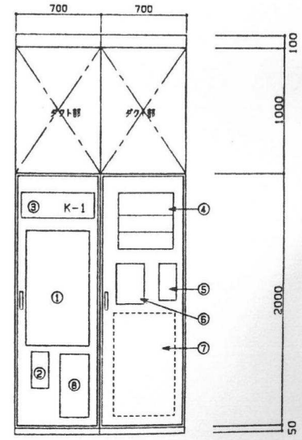



自立型端合盤(参考図)


建築事務所 アトリエ21
〒511-0205 いなべ市員弁町笠田新田2463
tel:0594-74-2793/fax:0594-74-2893
一級建築士事務所
三重県知事登録 第1-1733号
一級建築士 二井誉史 第301644号


| | | | |
|---|---|---|---|
| 設計番号 | 2612 | 縮尺 | 1/200 |
| 設計年月日 | 2026・09 | 工事名称 | いなべ市<br>旧西藤原小学校解体工事 |
| 図面名称 | 校舎棟 自動火災報知設備1・2階平面図 | No. | E-18 |

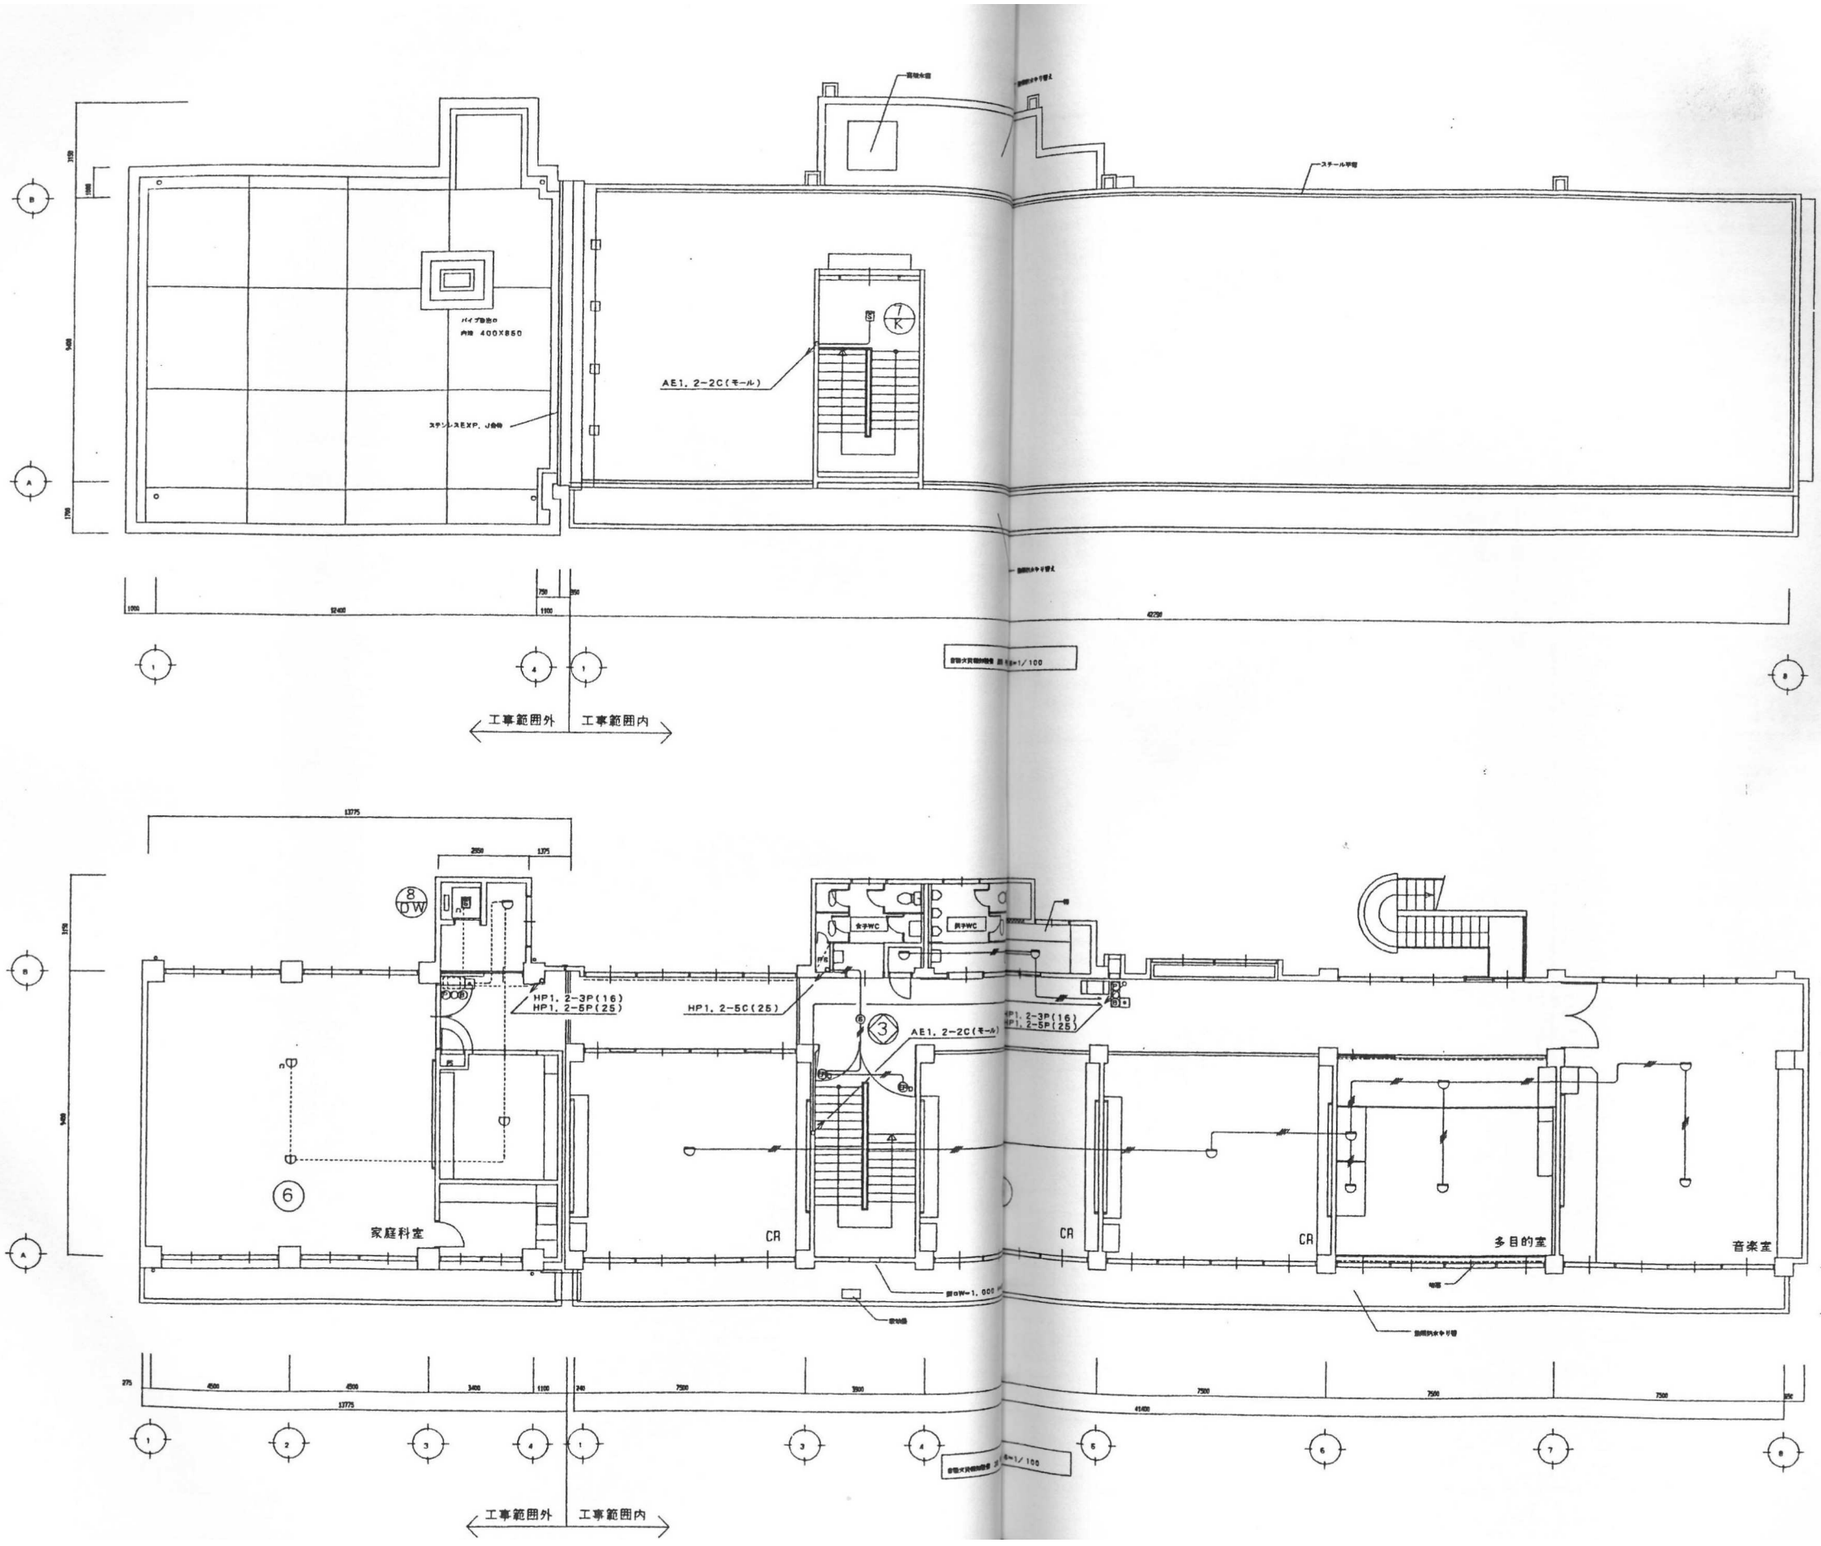



| | | | | | | |
|---|---|---|---|---|---|---|
| 建築事務所 21 アトリエ | 〒511-0205 いなべ市員弁町笠田新田2463<br>tel:0594-74-2793/fax:0594-74-2893<br>一級建築士事務所<br>三重県知事登録 第1-1733号<br>一級建築士 二井誉史 第301644号 | | 設計番号 2612<br>設計年月日 2026・09 | 縮尺 1/200 | 工事名称 いなべ市<br>旧西藤原小学校解体工事<br>図面名称 校舎棟 自動火災報知設備３・R階平面図 | No. E-19 |

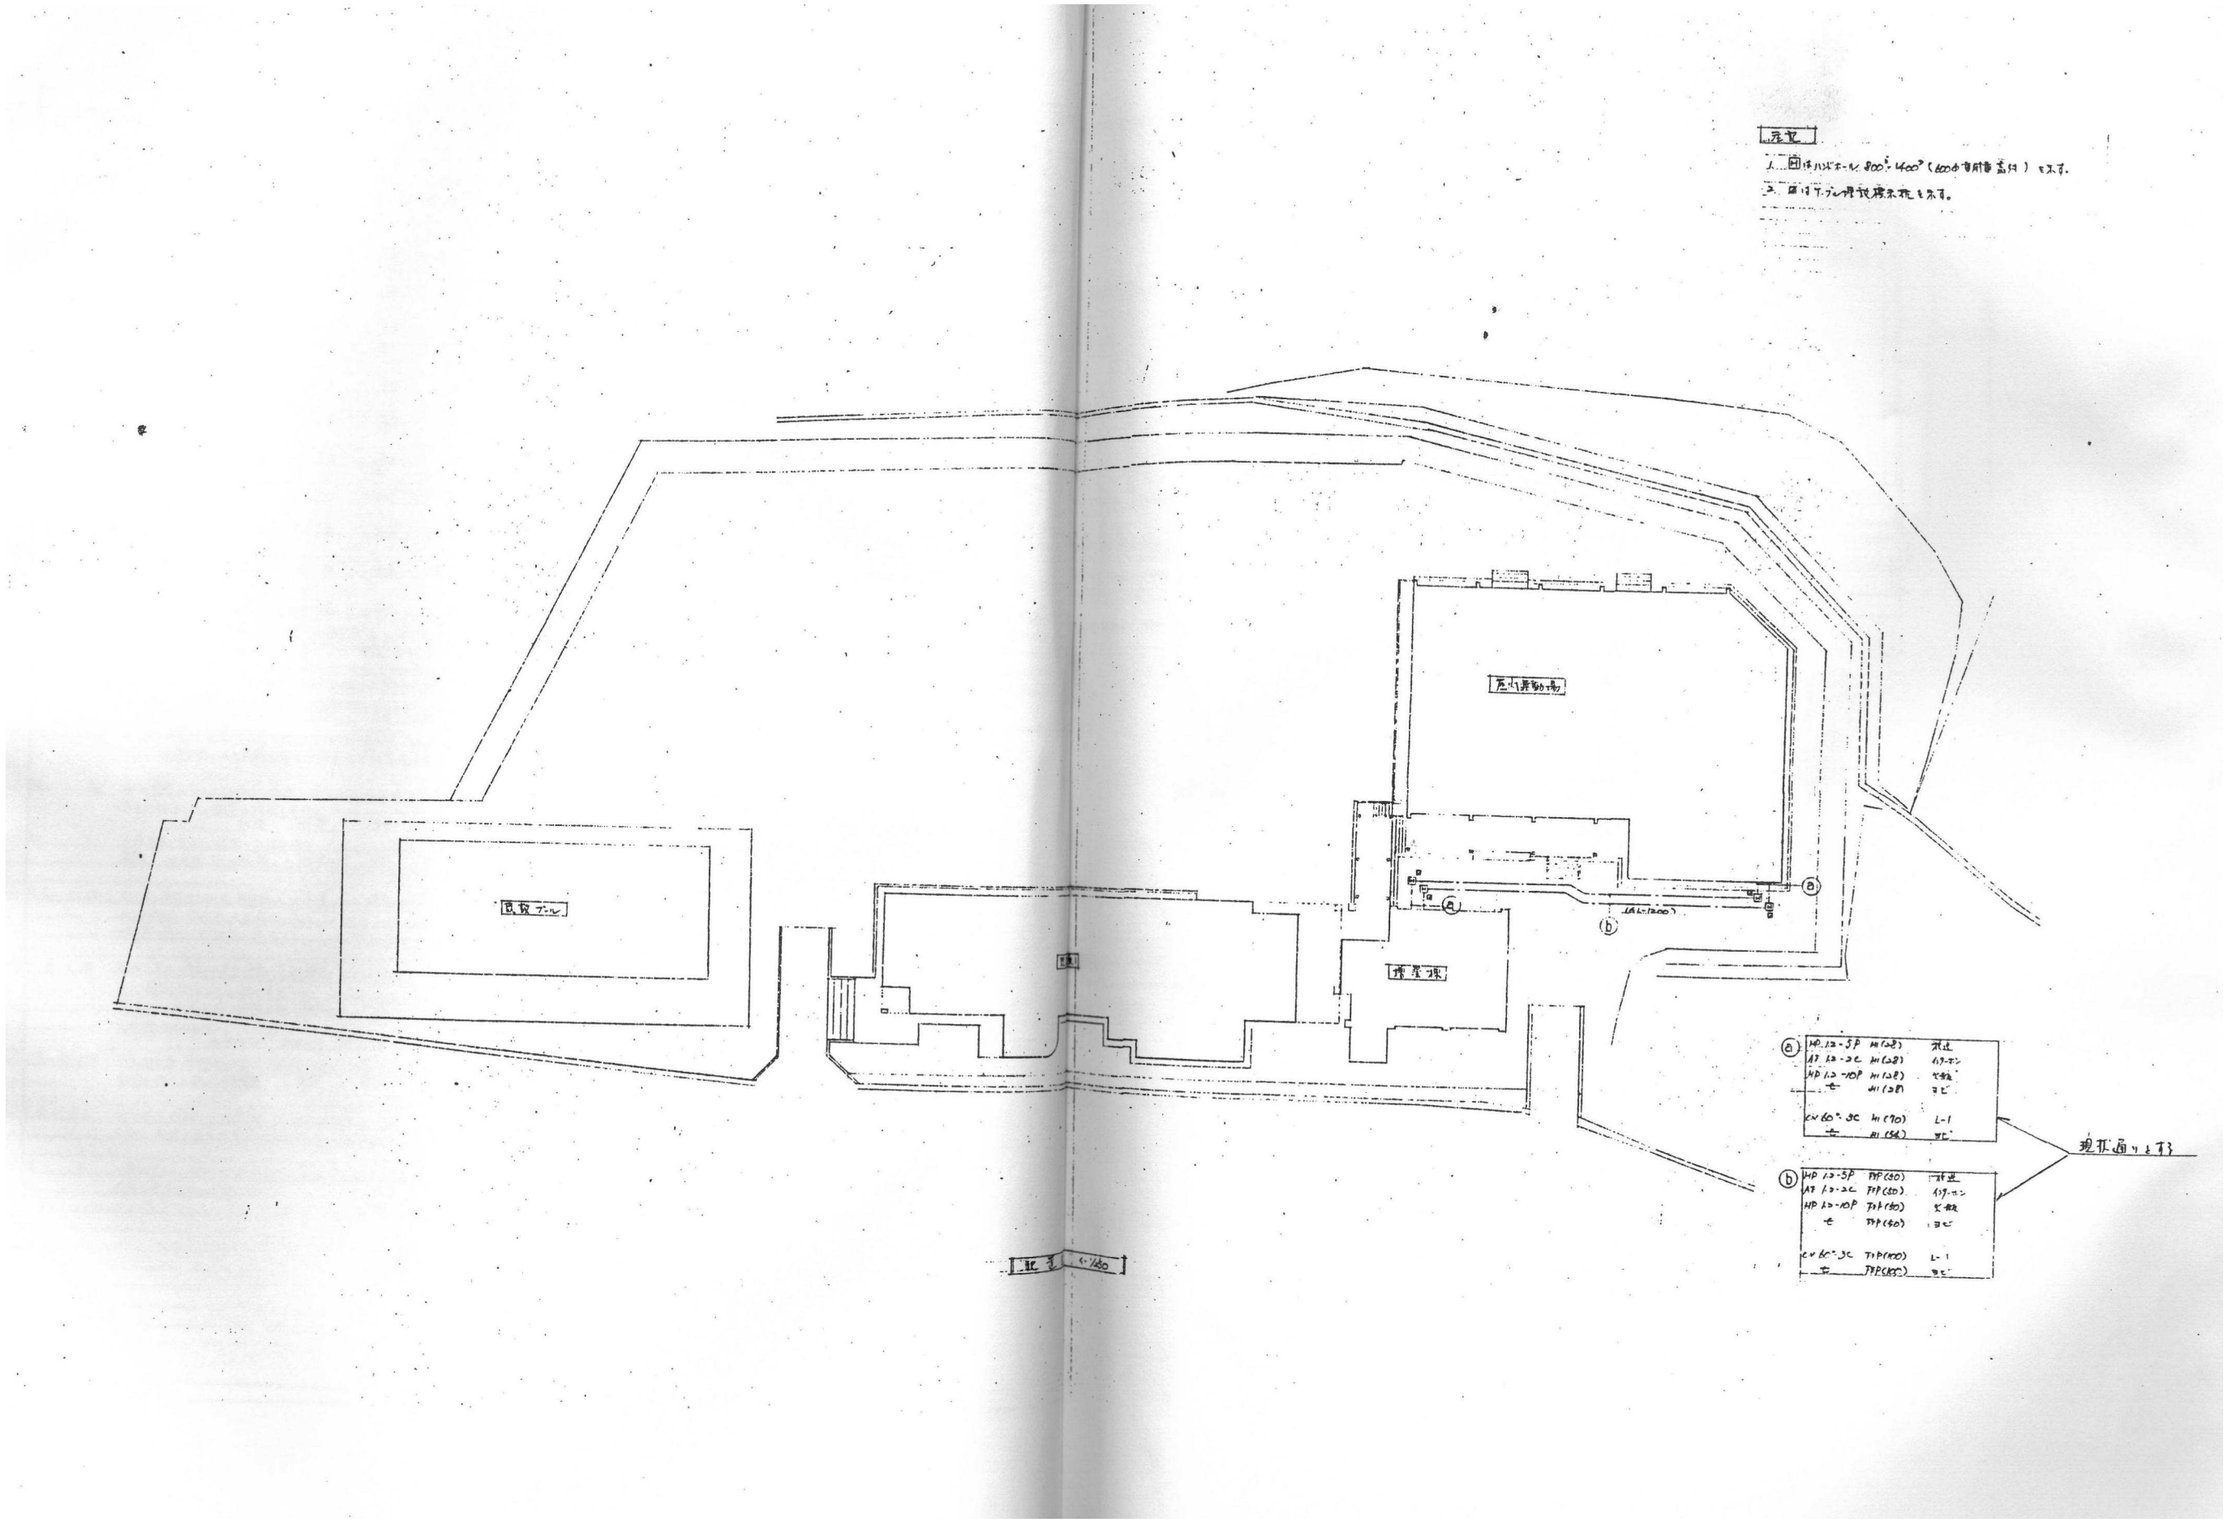




建築事務所 21 アトリエ
〒511-0205 いなべ市員弁町笠田新田2463
tel:0594-74-2793/fax:0594-74-2893
一級建築士事務所
三重県知事登録 第1-1733号
一級建築士 二井誉史 第301644号

| | |
|---|---|
| 設計番号 | 2612 |
| 設計年月日 | 2026・09 |
| 縮尺 | 1/500 |
| 工事名称 | いなべ市<br>旧西藤原小学校解体工事 |
| 図面名称 | 校舎棟 電気設備配置図 |
| No. | E-20 |

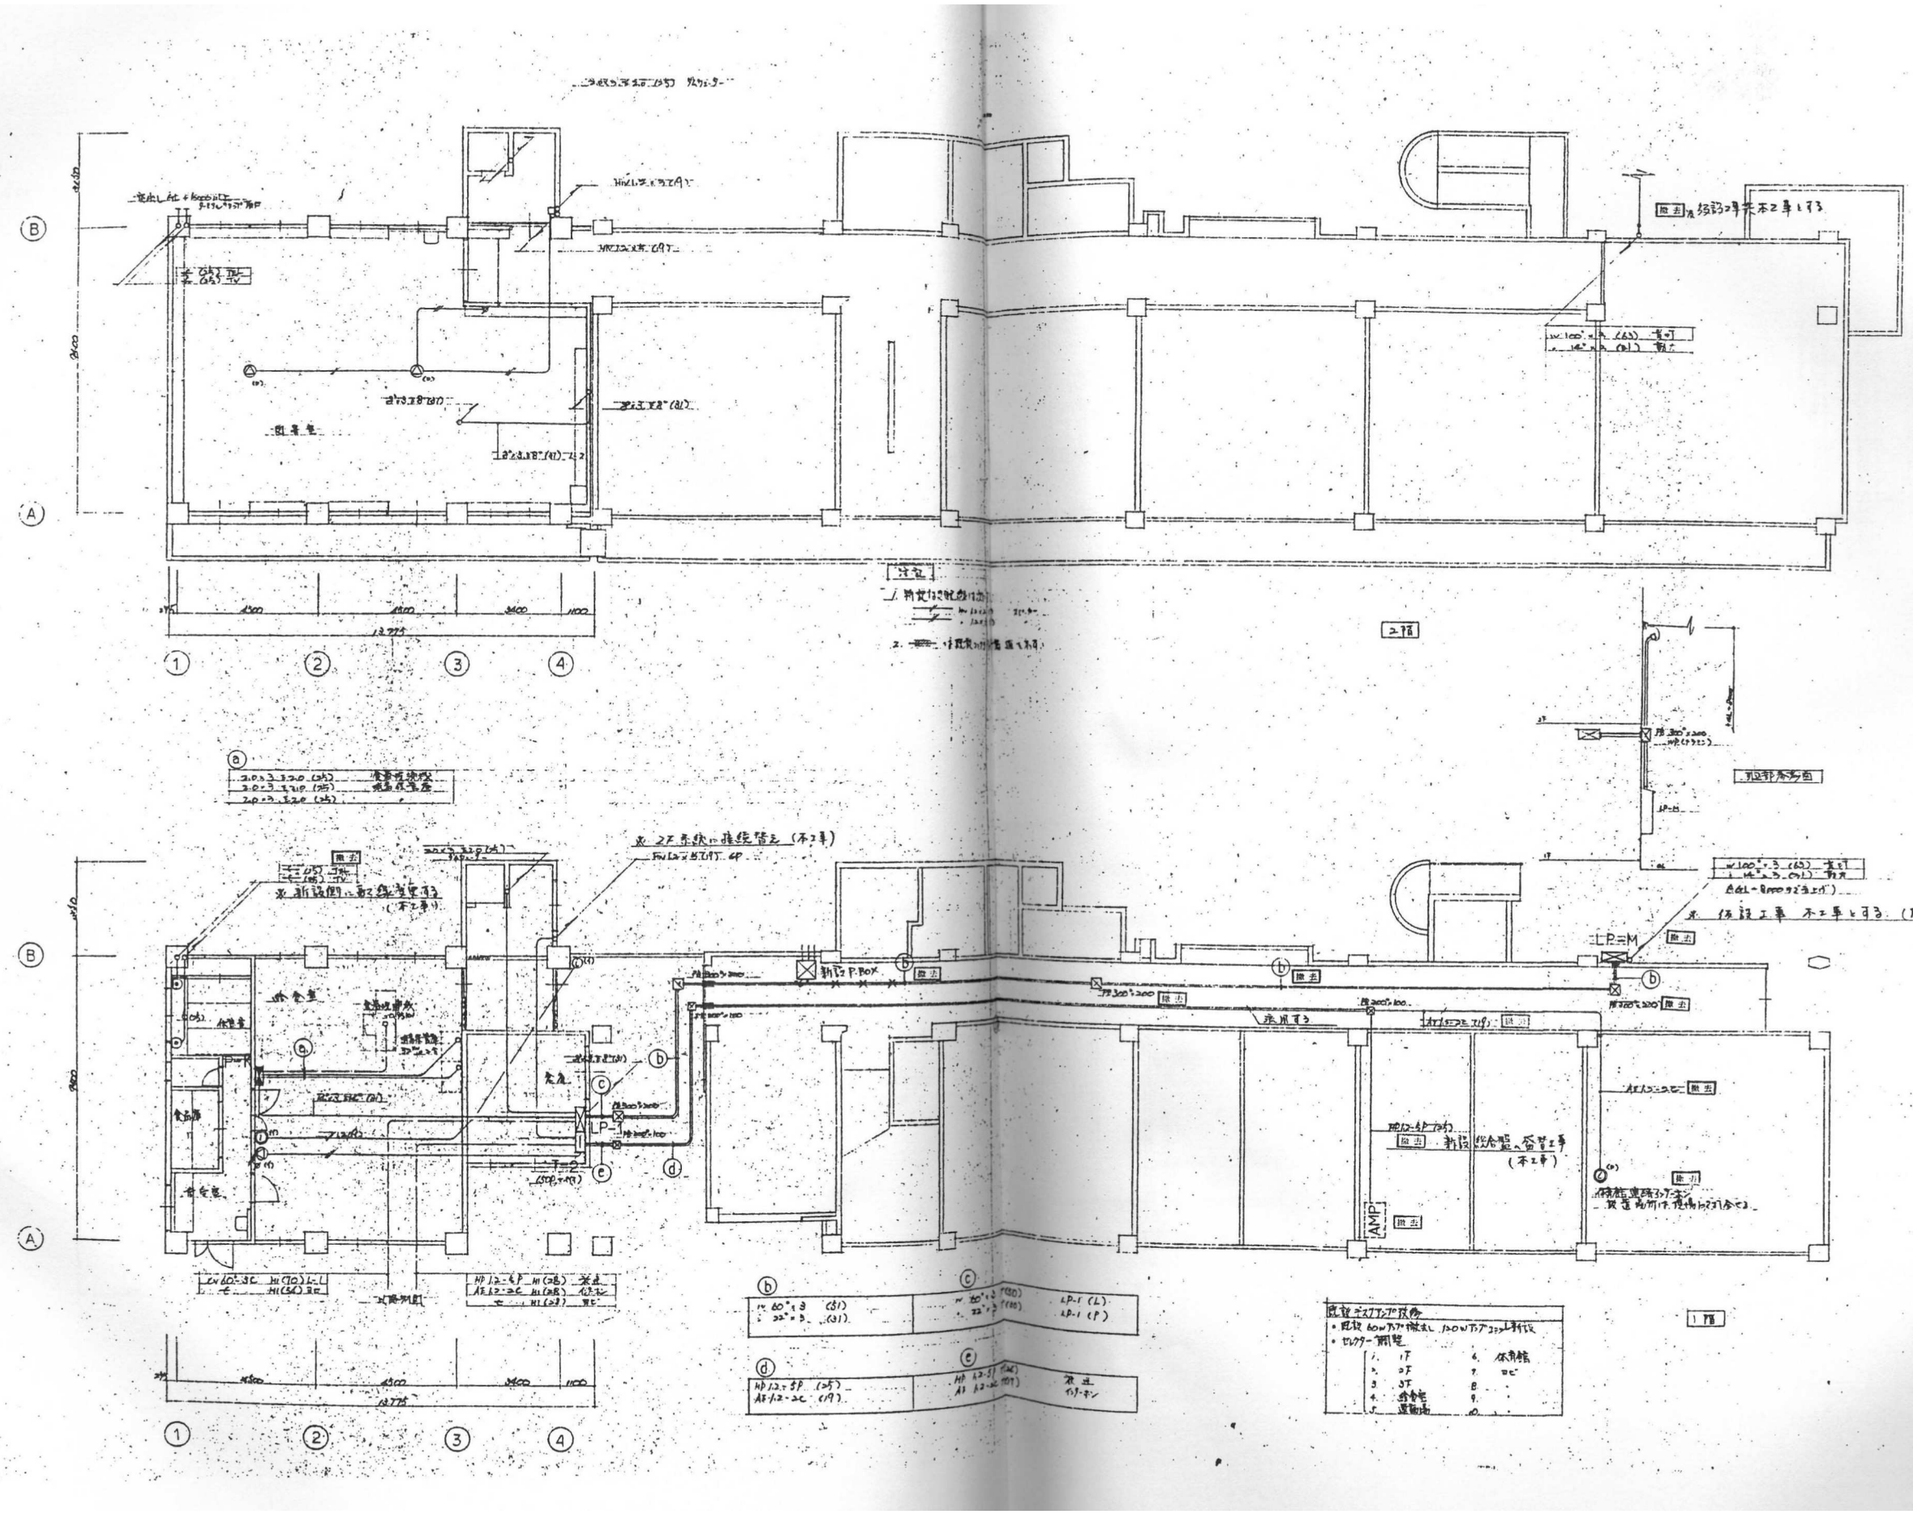



| | | | | | | |
|---|---|---|---|---|---|---|
| 建築事務所 21 アトリエ | 〒511-0205 いなべ市員弁町笠田新田2463<br>tel:0594-74-2793/fax:0594-74-2893<br>一級建築士事務所<br>三重県知事登録 第1-1733号<br>一級建築士 二井誉史 第301644号 | | 設計番号 2612<br>設計年月日 2026・09 | 縮尺 1/200 | 工事名称 いなべ市<br>旧西藤原小学校解体工事<br>図面名称 校舎棟 幹線動力設備・弱電設備 1・2階平面図 | E-21<br>No. |

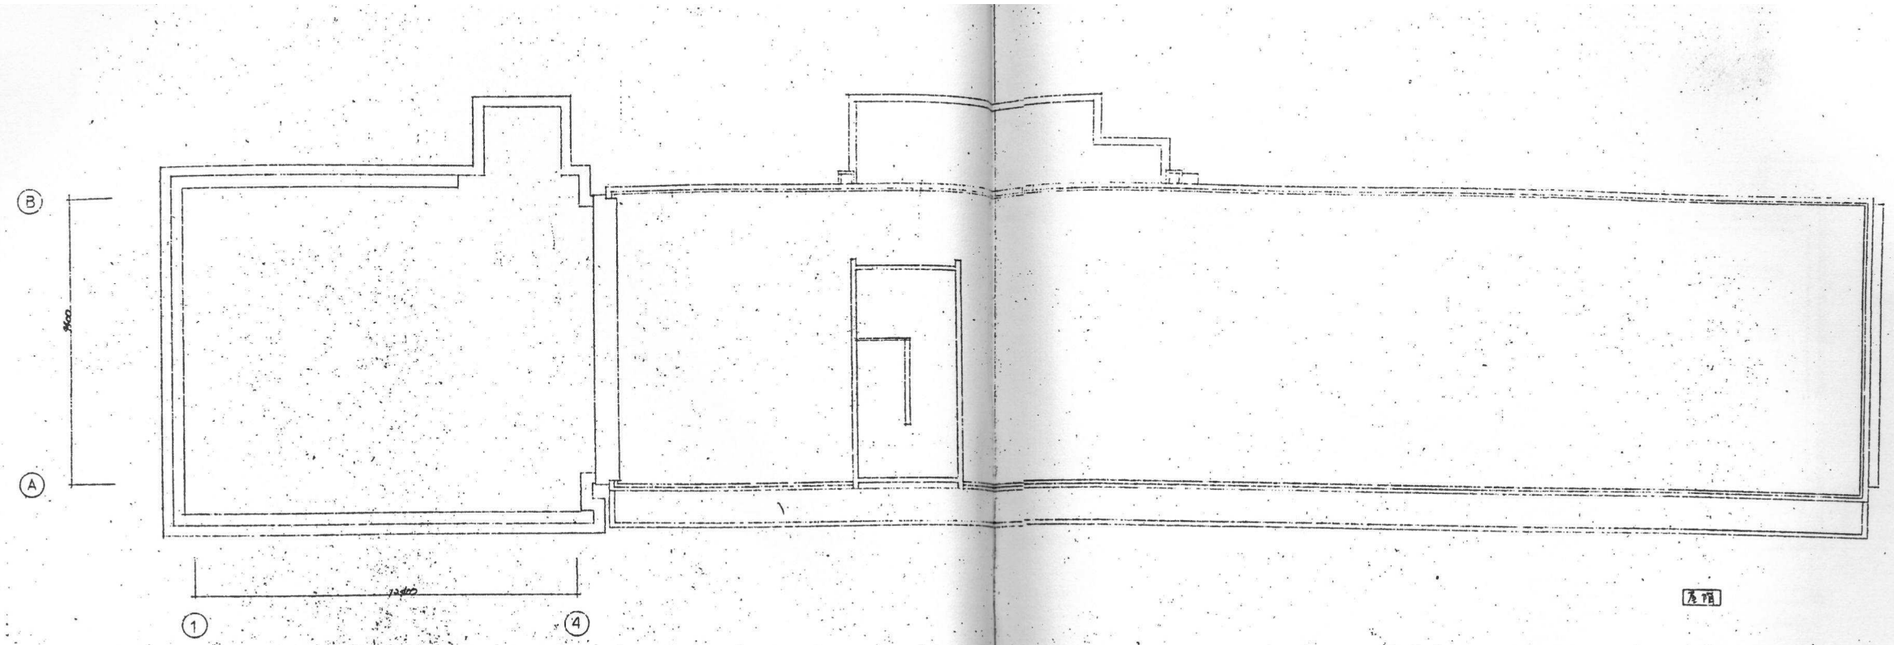

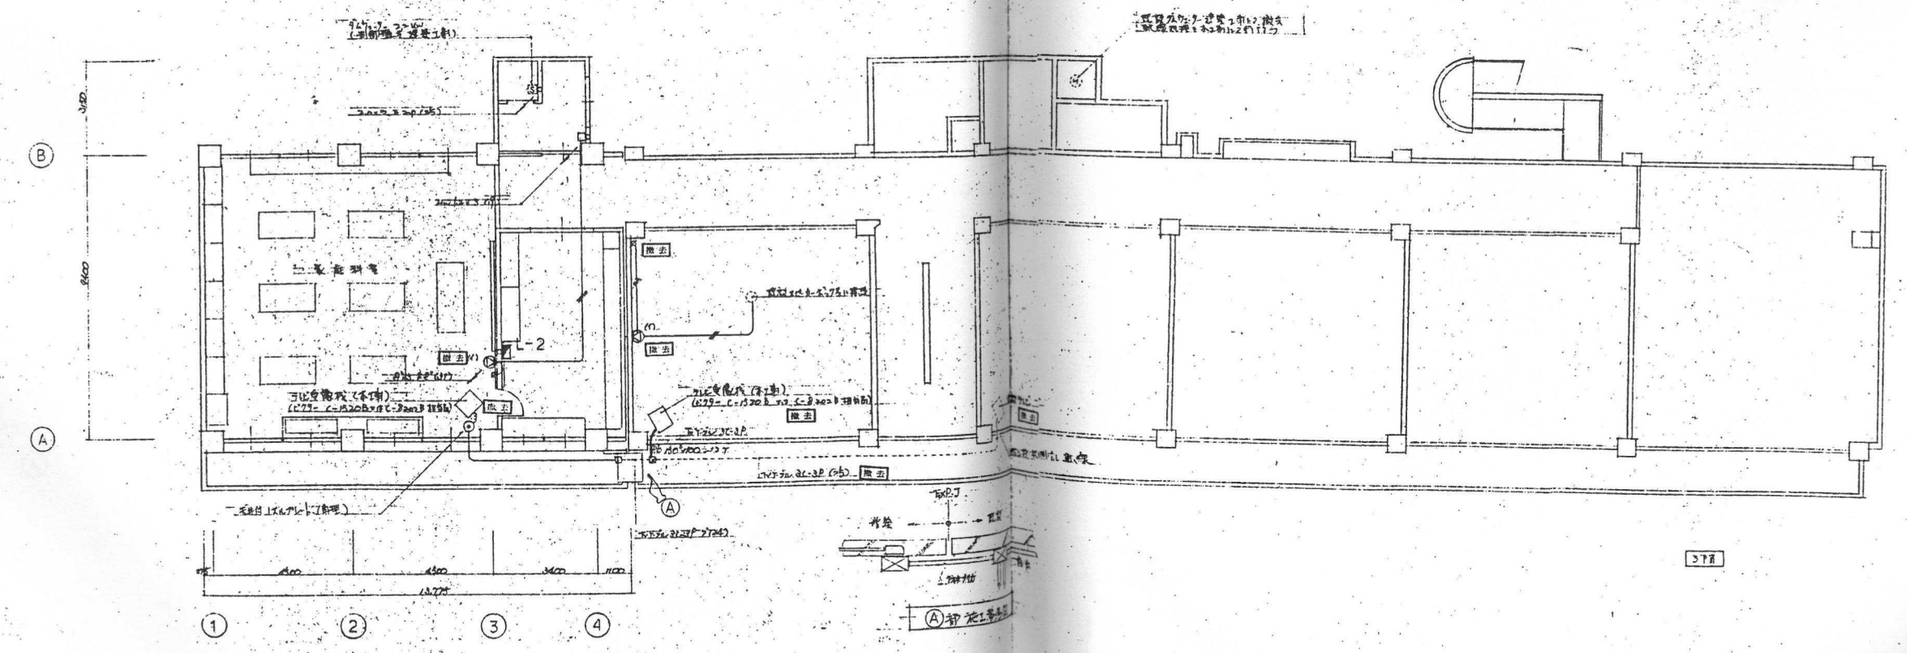


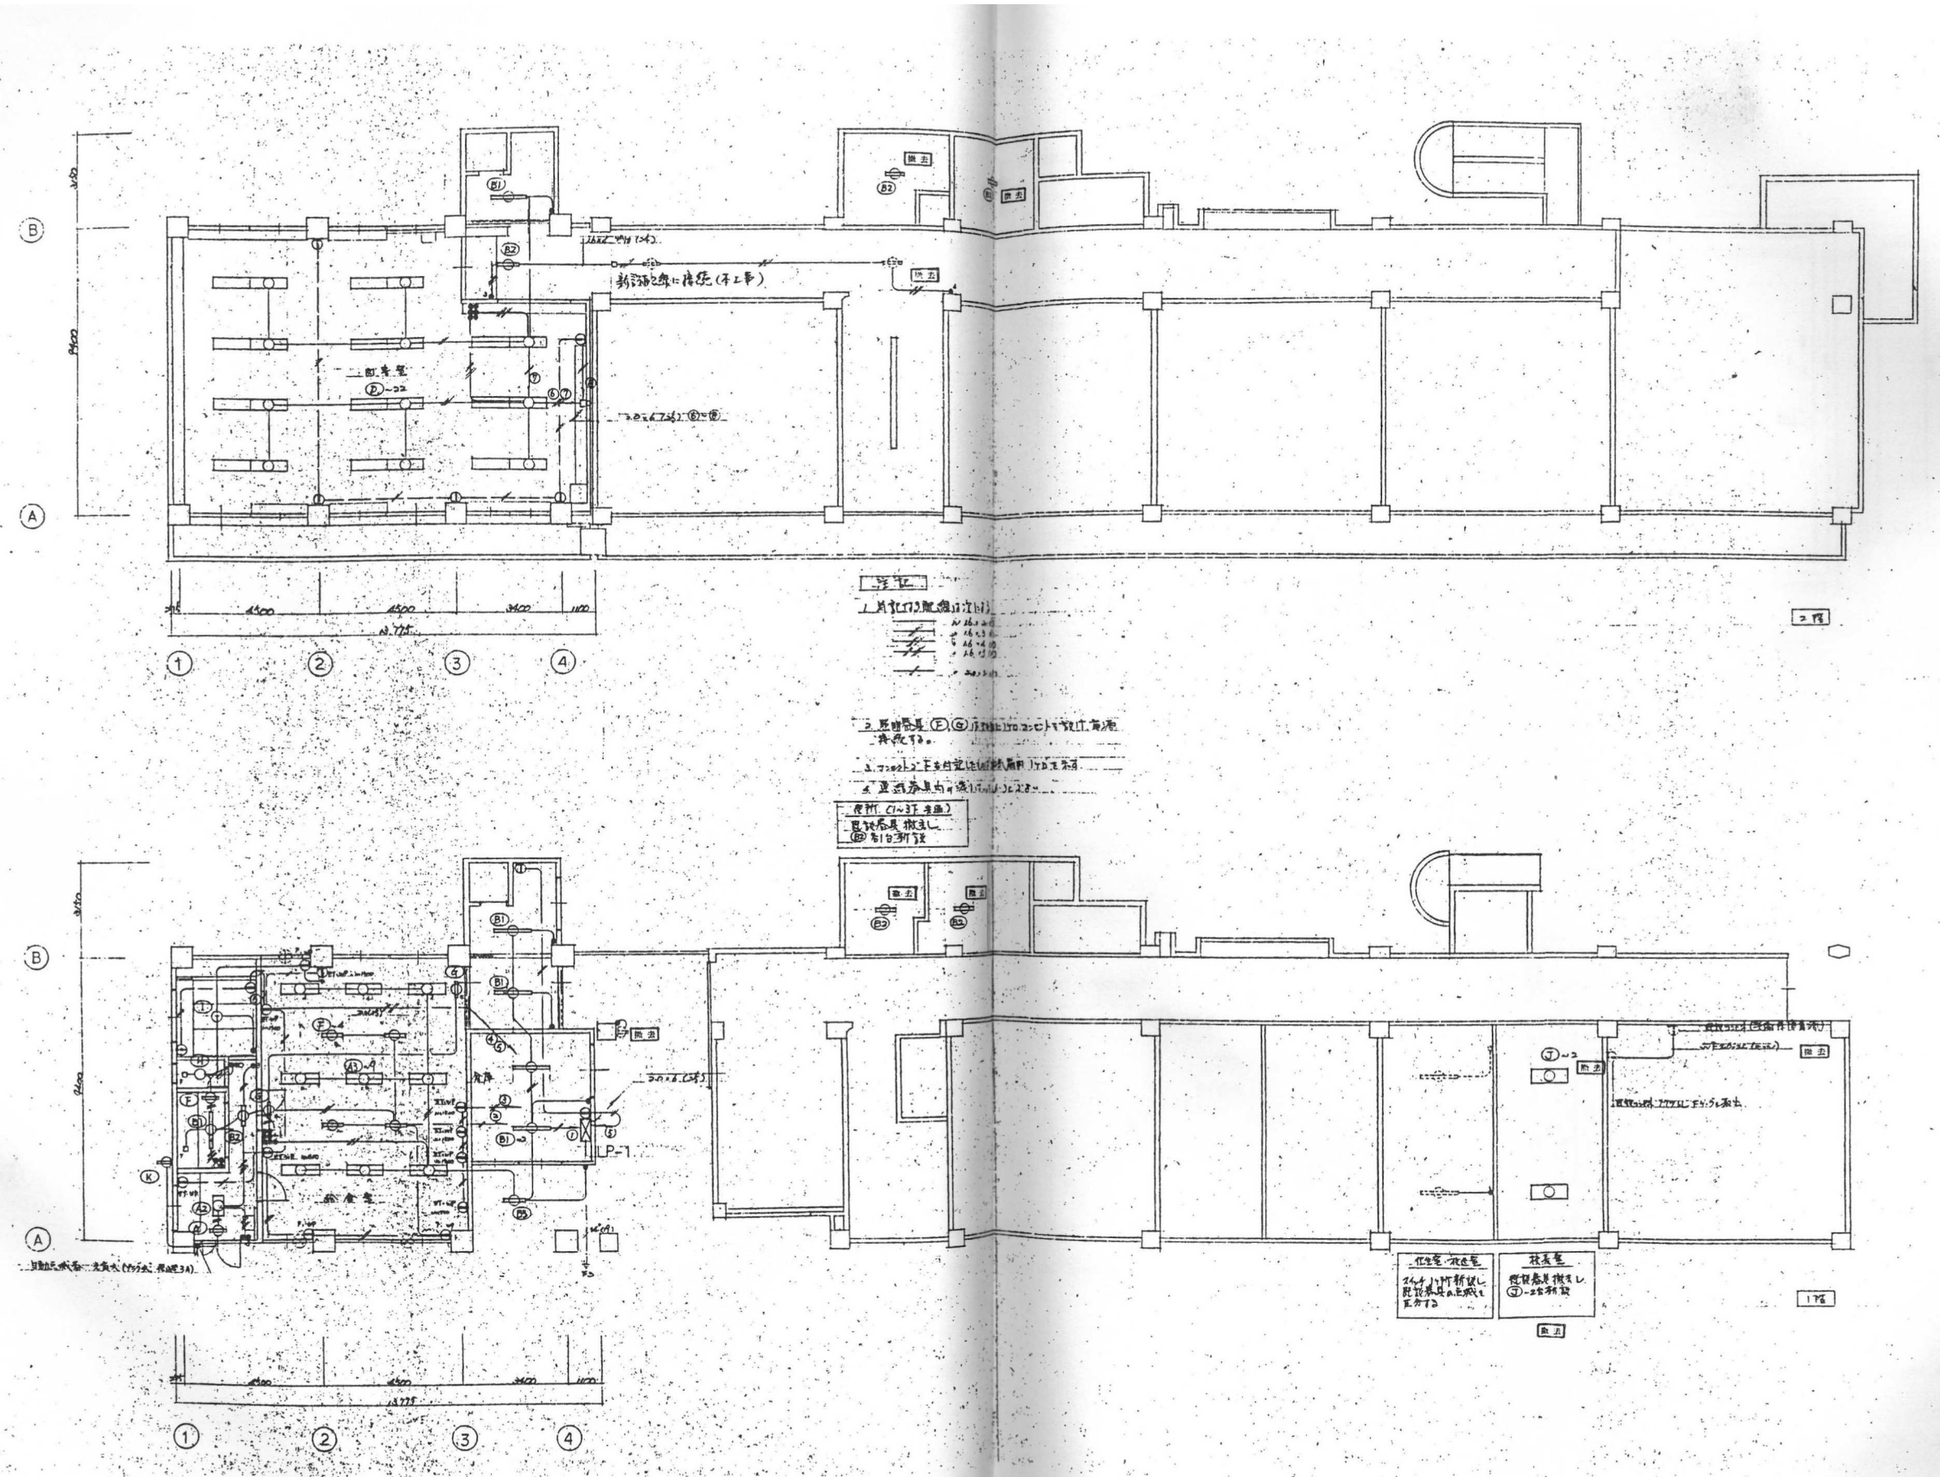

| | | | | | | |
|---|---|---|---|---|---|---|
| 建築事務所 21 アトリエ | 〒511-0205 いなべ市員弁町笠田新田2463<br>tel:0594-74-2793/fax:0594-74-2893<br>一級建築士事務所<br>三重県知事登録 第1-1733号<br>一級建築士 二井誉史 第301644号 | | 設計番号 2612<br>設計年月日 2026・09 | 縮尺 1/200 | 工事名称 いなべ市<br>旧西藤原小学校解体工事<br>図面名称 校舎棟 動力設備・弱電設備 3・R階平面図 | E-22<br>No. |




建築事務所 アトリエ21
〒511-0205　いなべ市員弁町笠田新田2463
tel:0594-74-2793/fax:0594-74-2893
一級建築士事務所
三重県知事登録　第1-1733号
一級建築士　二井誉史　第301644号
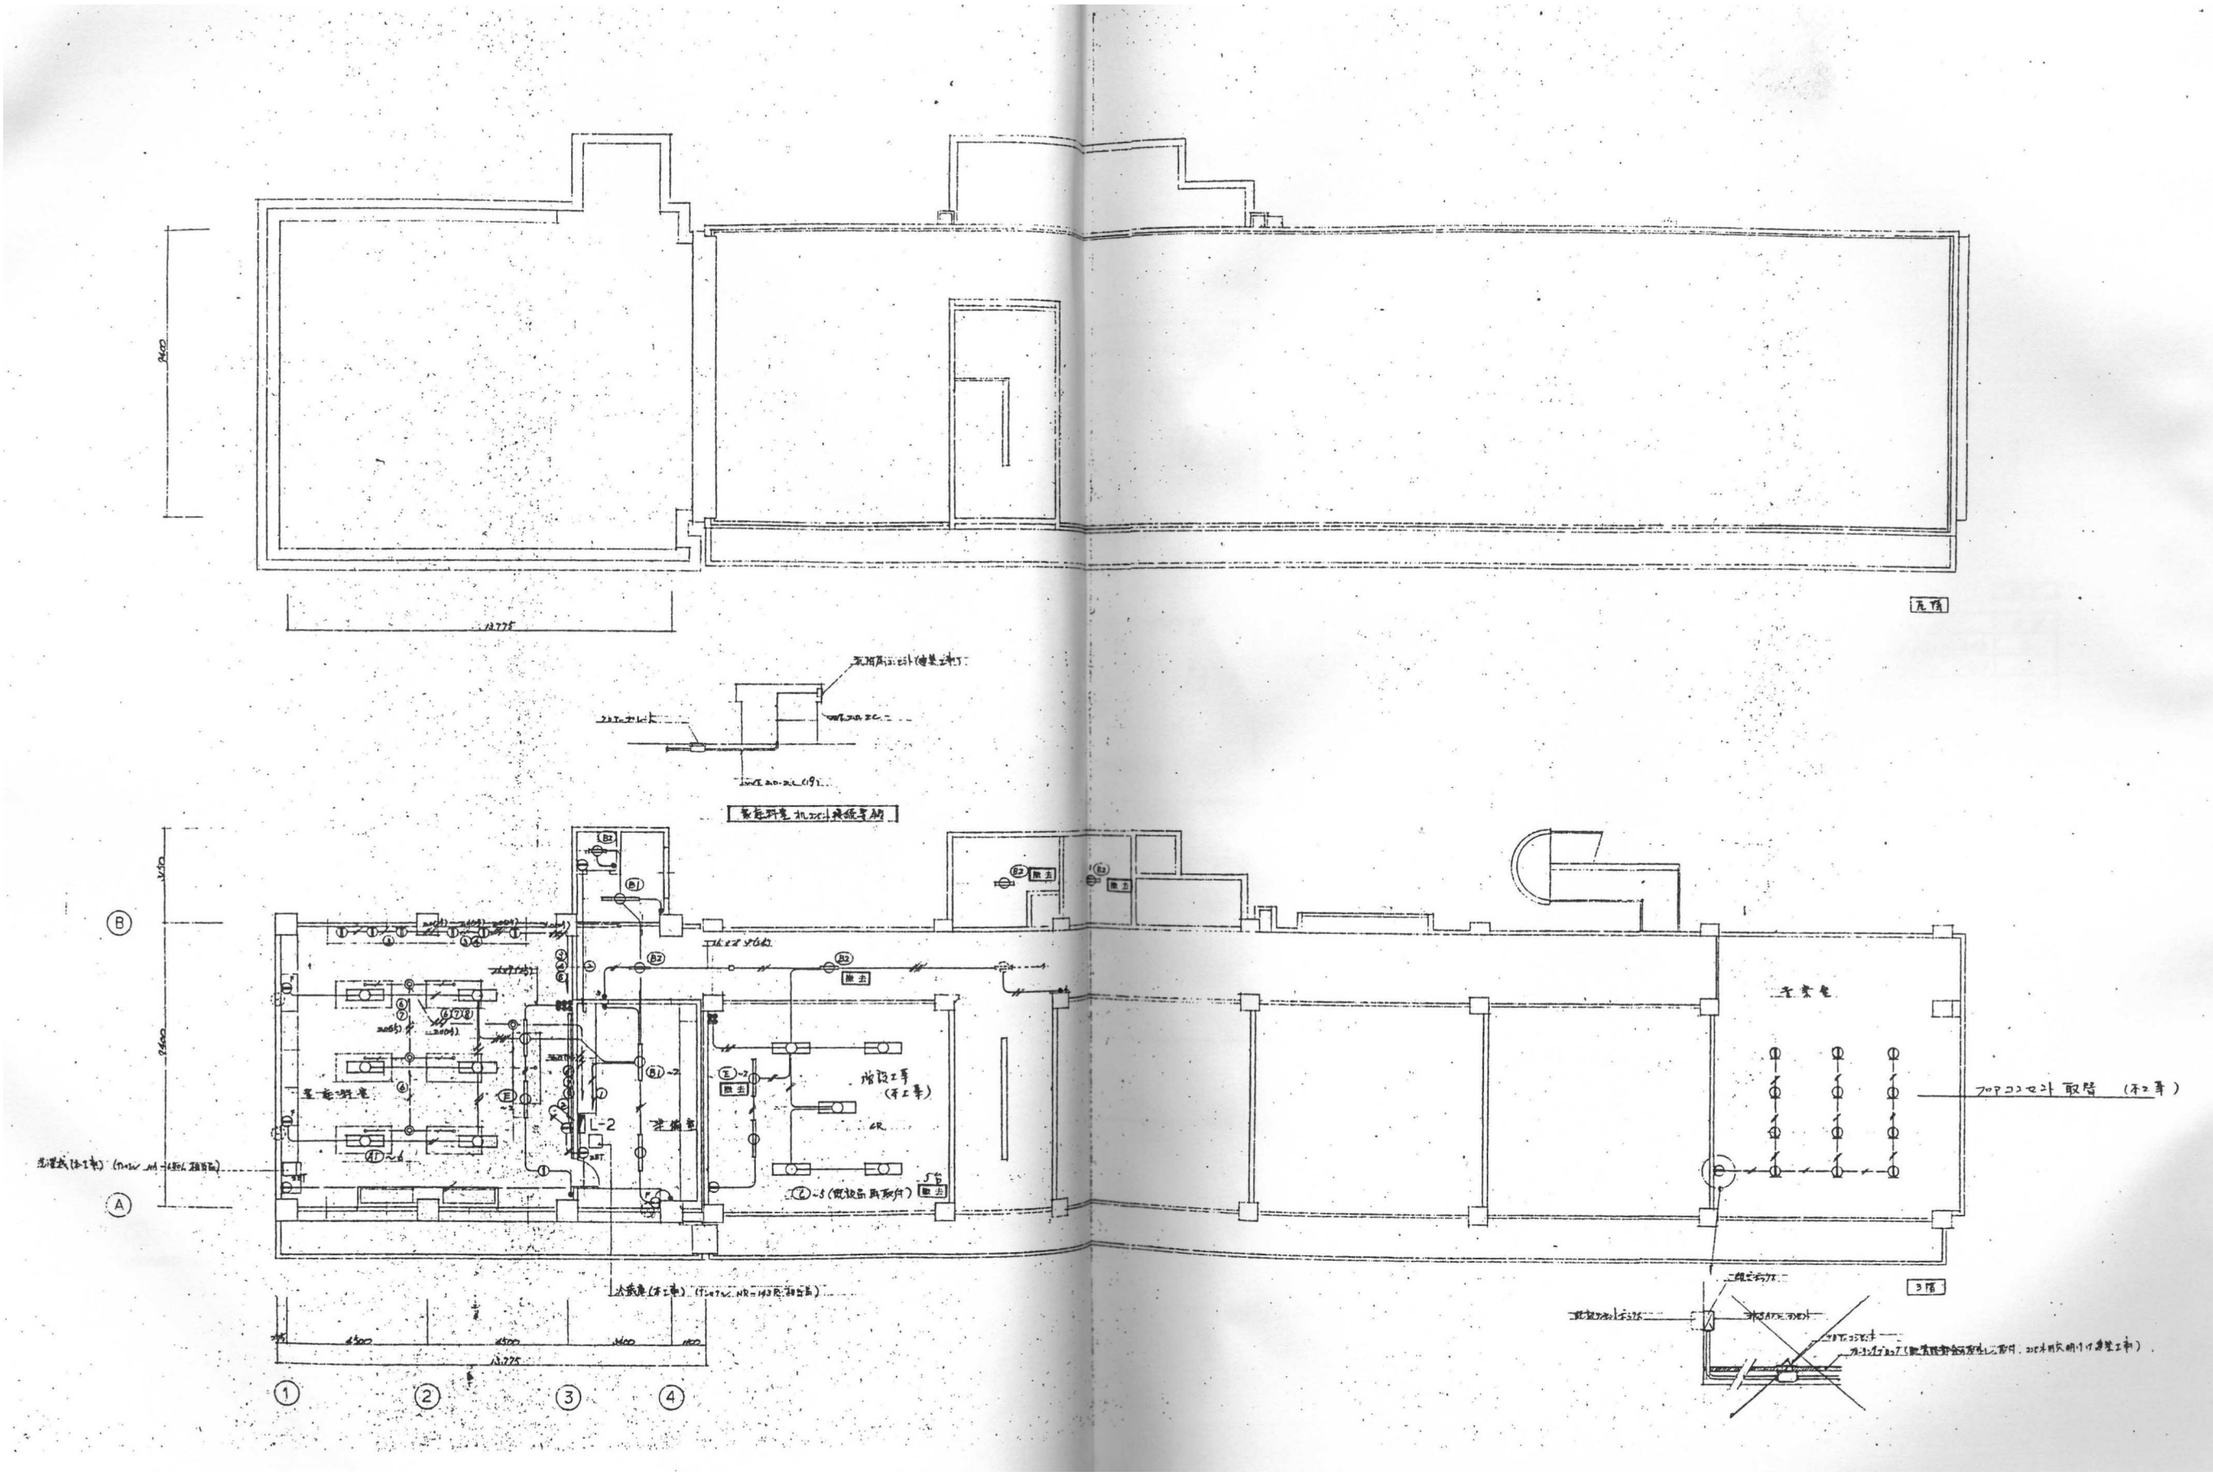
| | | | |
|---|---|---|---|
| 設計番号 2612 | 縮尺 1/200 | 工事名称 | いなべ市<br>旧西藤原小学校解体工事 |
| 設計年月日 2026・09 | | 図面名称 | 校舎棟　電灯ｺﾝｾﾝﾄ設備　1・2階平面図 |
| | | No. | E-23 |




建築事務所 アトリエ21
〒511-0205 いなべ市員弁町笠田新田2463
tel:0594-74-2793/fax:0594-74-2893
一級建築士事務所
三重県知事登録 第I-1733号
一級建築士 二井誉史 第301644号

| | | | |
|---|---|---|---|
| 設計番号 2612 | 縮尺 1/200 | 工事名称 | いなべ市 |
| 設計年月日 2026・09 | | | 旧西藤原小学校解体工事 |
| | | 図面名称 | 校舎棟 電灯コンセント設備 3・R階平面図 |
| | | No. | E-24 |

凡例

| 記号 | 名称 | 備考 |
|---|---|---|
| ⊟ | 表面式 1口1段押ボタン | 2箇 |
| ⊡ | 表面式 | 1箇 |
| ⊡ | 〃 〃 | 防水型 |
| ⊡o | 〃 〃 | 角型 |
| ⊡ | 埋込式 住警報器 | 2 箇 |
| Ⓟ | 発信機 | P型1級 押ボタン型 |
| ○ | 表示灯 | 赤色 |
| Ⓑ | 音響 | 60dB |
| ▭ | 煙感知器 | 露出型 |
| ▭ | 〃 | 消火栓ボックス 兼設型 (消火栓工事) |
| a | 終端抵抗 | |
| 発信 | 発信点灯番号 | |
| ⑤ | 表示式 住警報器 | 3箇 |
| Ⓡ | 自動火報受信機 | 防火戸用 |
| 消S | 〃 | シャッター用 (建築工事) |
| ◇ | 発信点灯番号 | |
| | | |
| ⊠ | プレハックス | |
| | | |

注記


1. 図中網掛けは既設を示す。

既設撤去設備

- 表示灯 W12×3 (1F)
- 〃 〃 12×4 (1F)

防火戸連動制御設備

- 表示灯 FP 12-2C (1F)
- 〃 〃 12-3C (1F)
- 〃 〃 12-5C (1F)

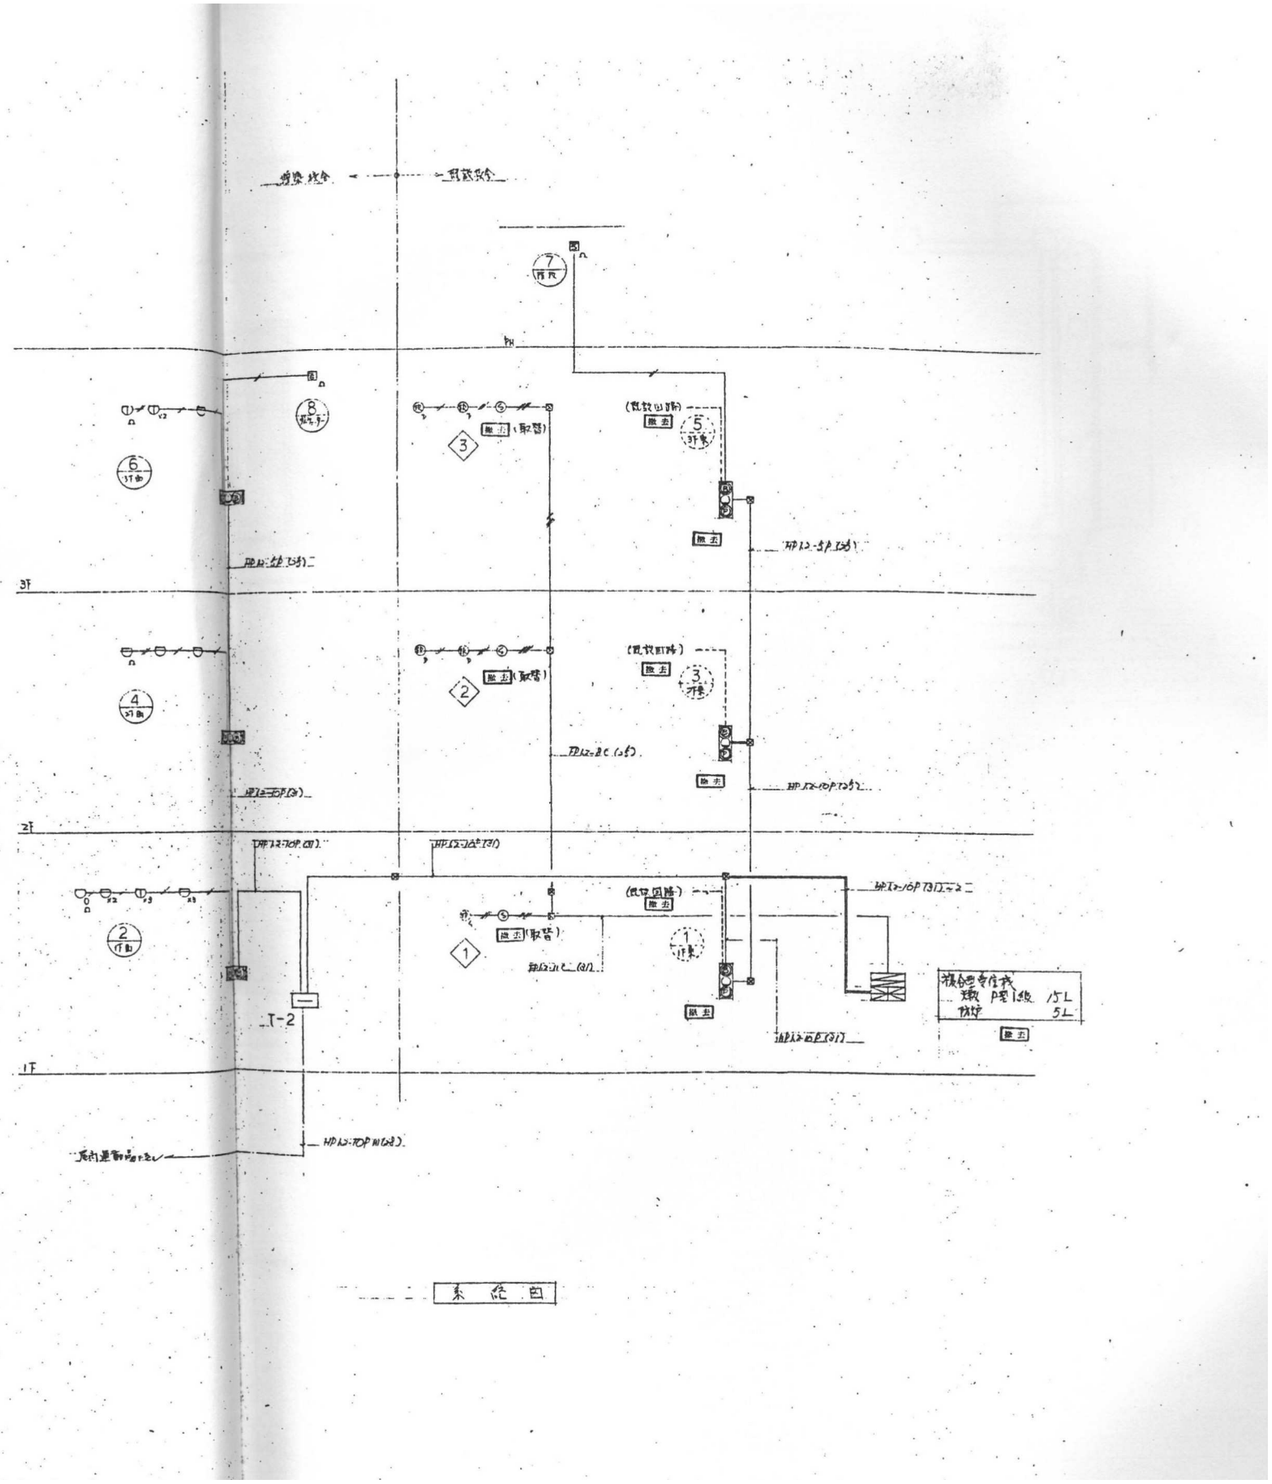





建築事務所 21 アトリエ

〒511-0205 いなべ市員弁町笠田新田2463
tel:0594-74-2793/fax:0594-74-2893
一級建築士事務所
三重県知事登録 第1-1733号
一級建築士 二井誉史 第301644号


| | |
|---|---|
| 設計番号 | 2612 |
| 設計年月日 | 2026・09 |
| 縮尺 | – |
| 工事名称 | いなべ市<br>旧西藤原小学校解体工事 |
| 図面名称 | 校舎棟 火災報知設備・防火戸連動制御設備 系統図、凡例 |
| No. | E-25 |

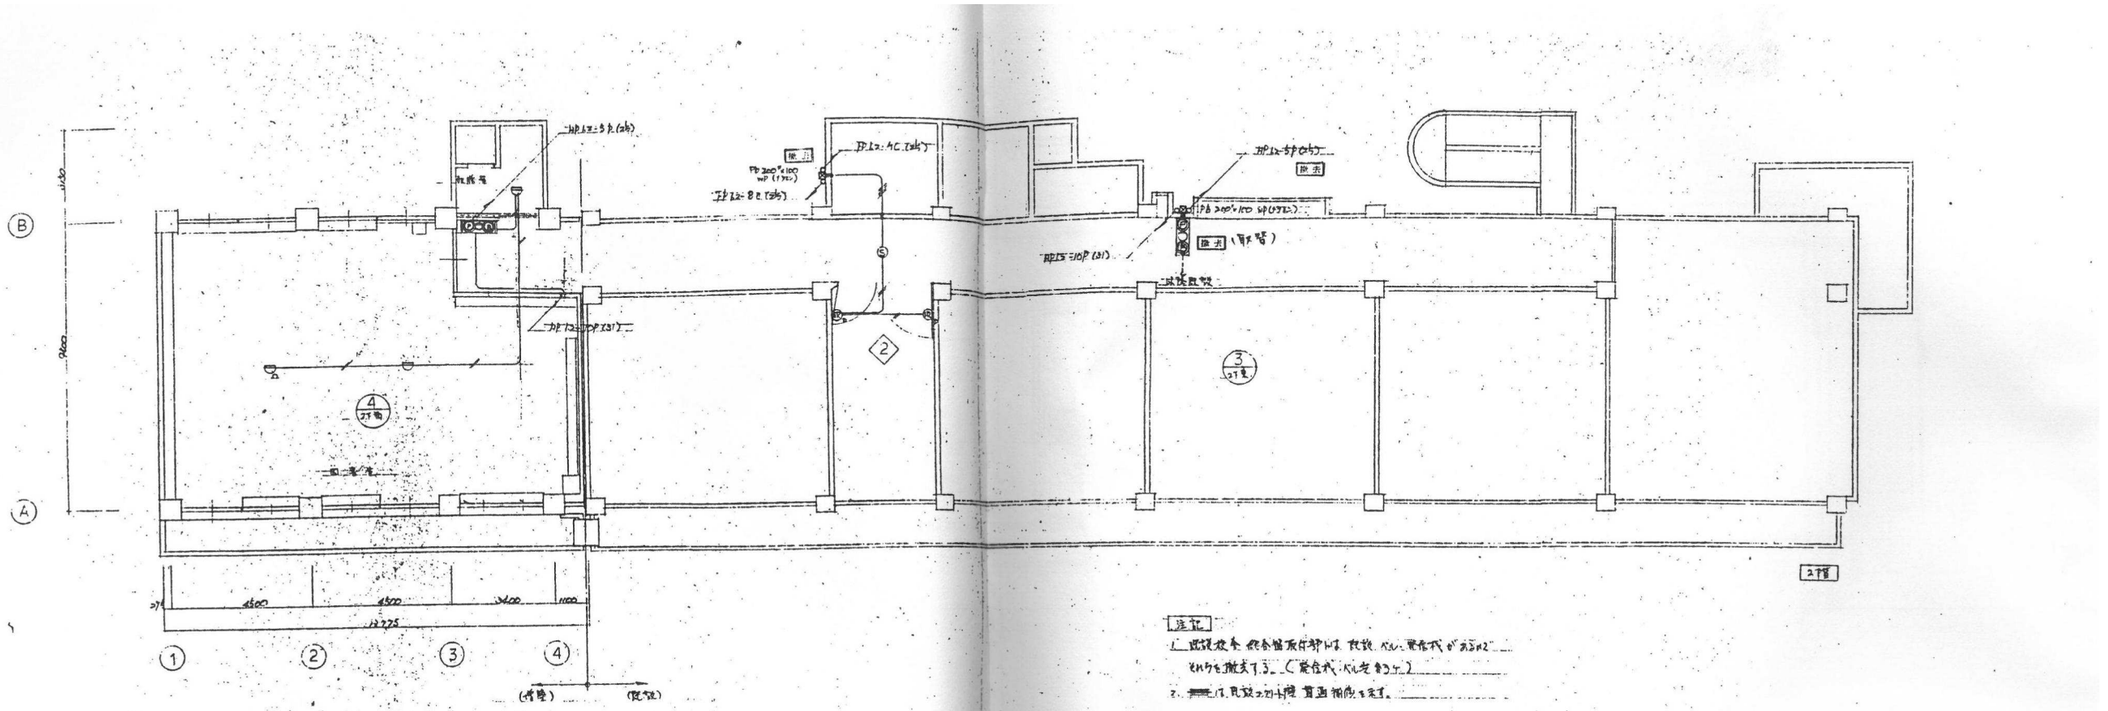


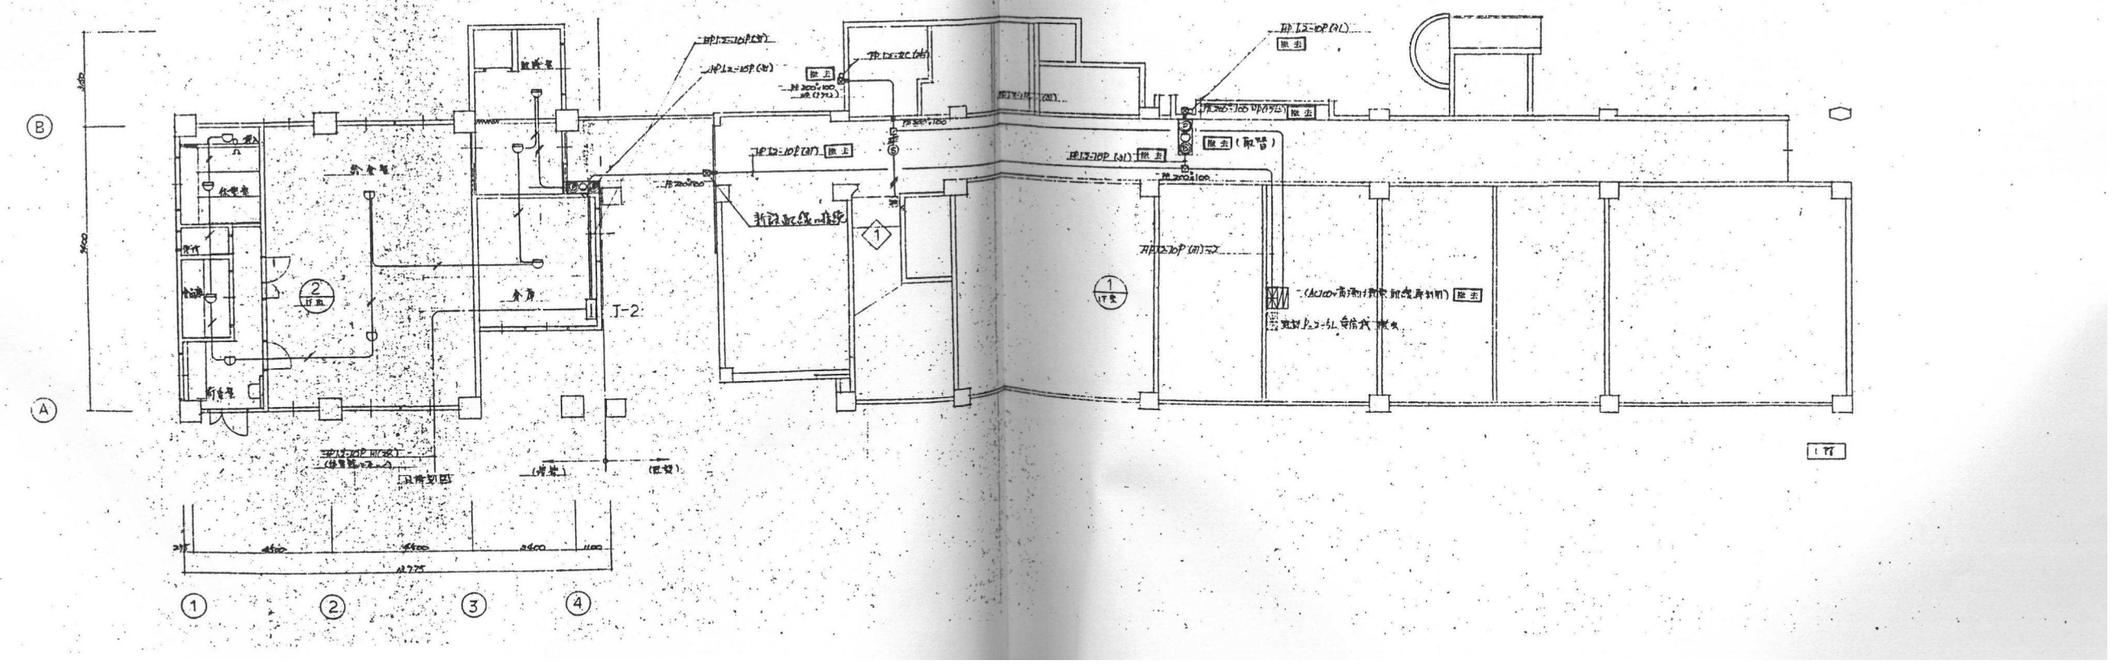

建築事務所 アトリエ21
〒511-0205 いなべ市員弁町笠田新田2463
tel:0594-74-2793/fax:0594-74-2893
一級建築士事務所
三重県知事登録 第1-1733号
一級建築士 二井誉史 第301644号


| | | | |
|---|---|---|---|
| 設計番号 2612 | 縮尺 1/200 | 工事名称 | いなべ市 旧西藤原小学校解体工事 |
| 設計年月日 2026・09 | | 図面名称 | 校舎棟 火災報知設備・防火戸連動制御設備 1・2階平面図 |

No. E-26

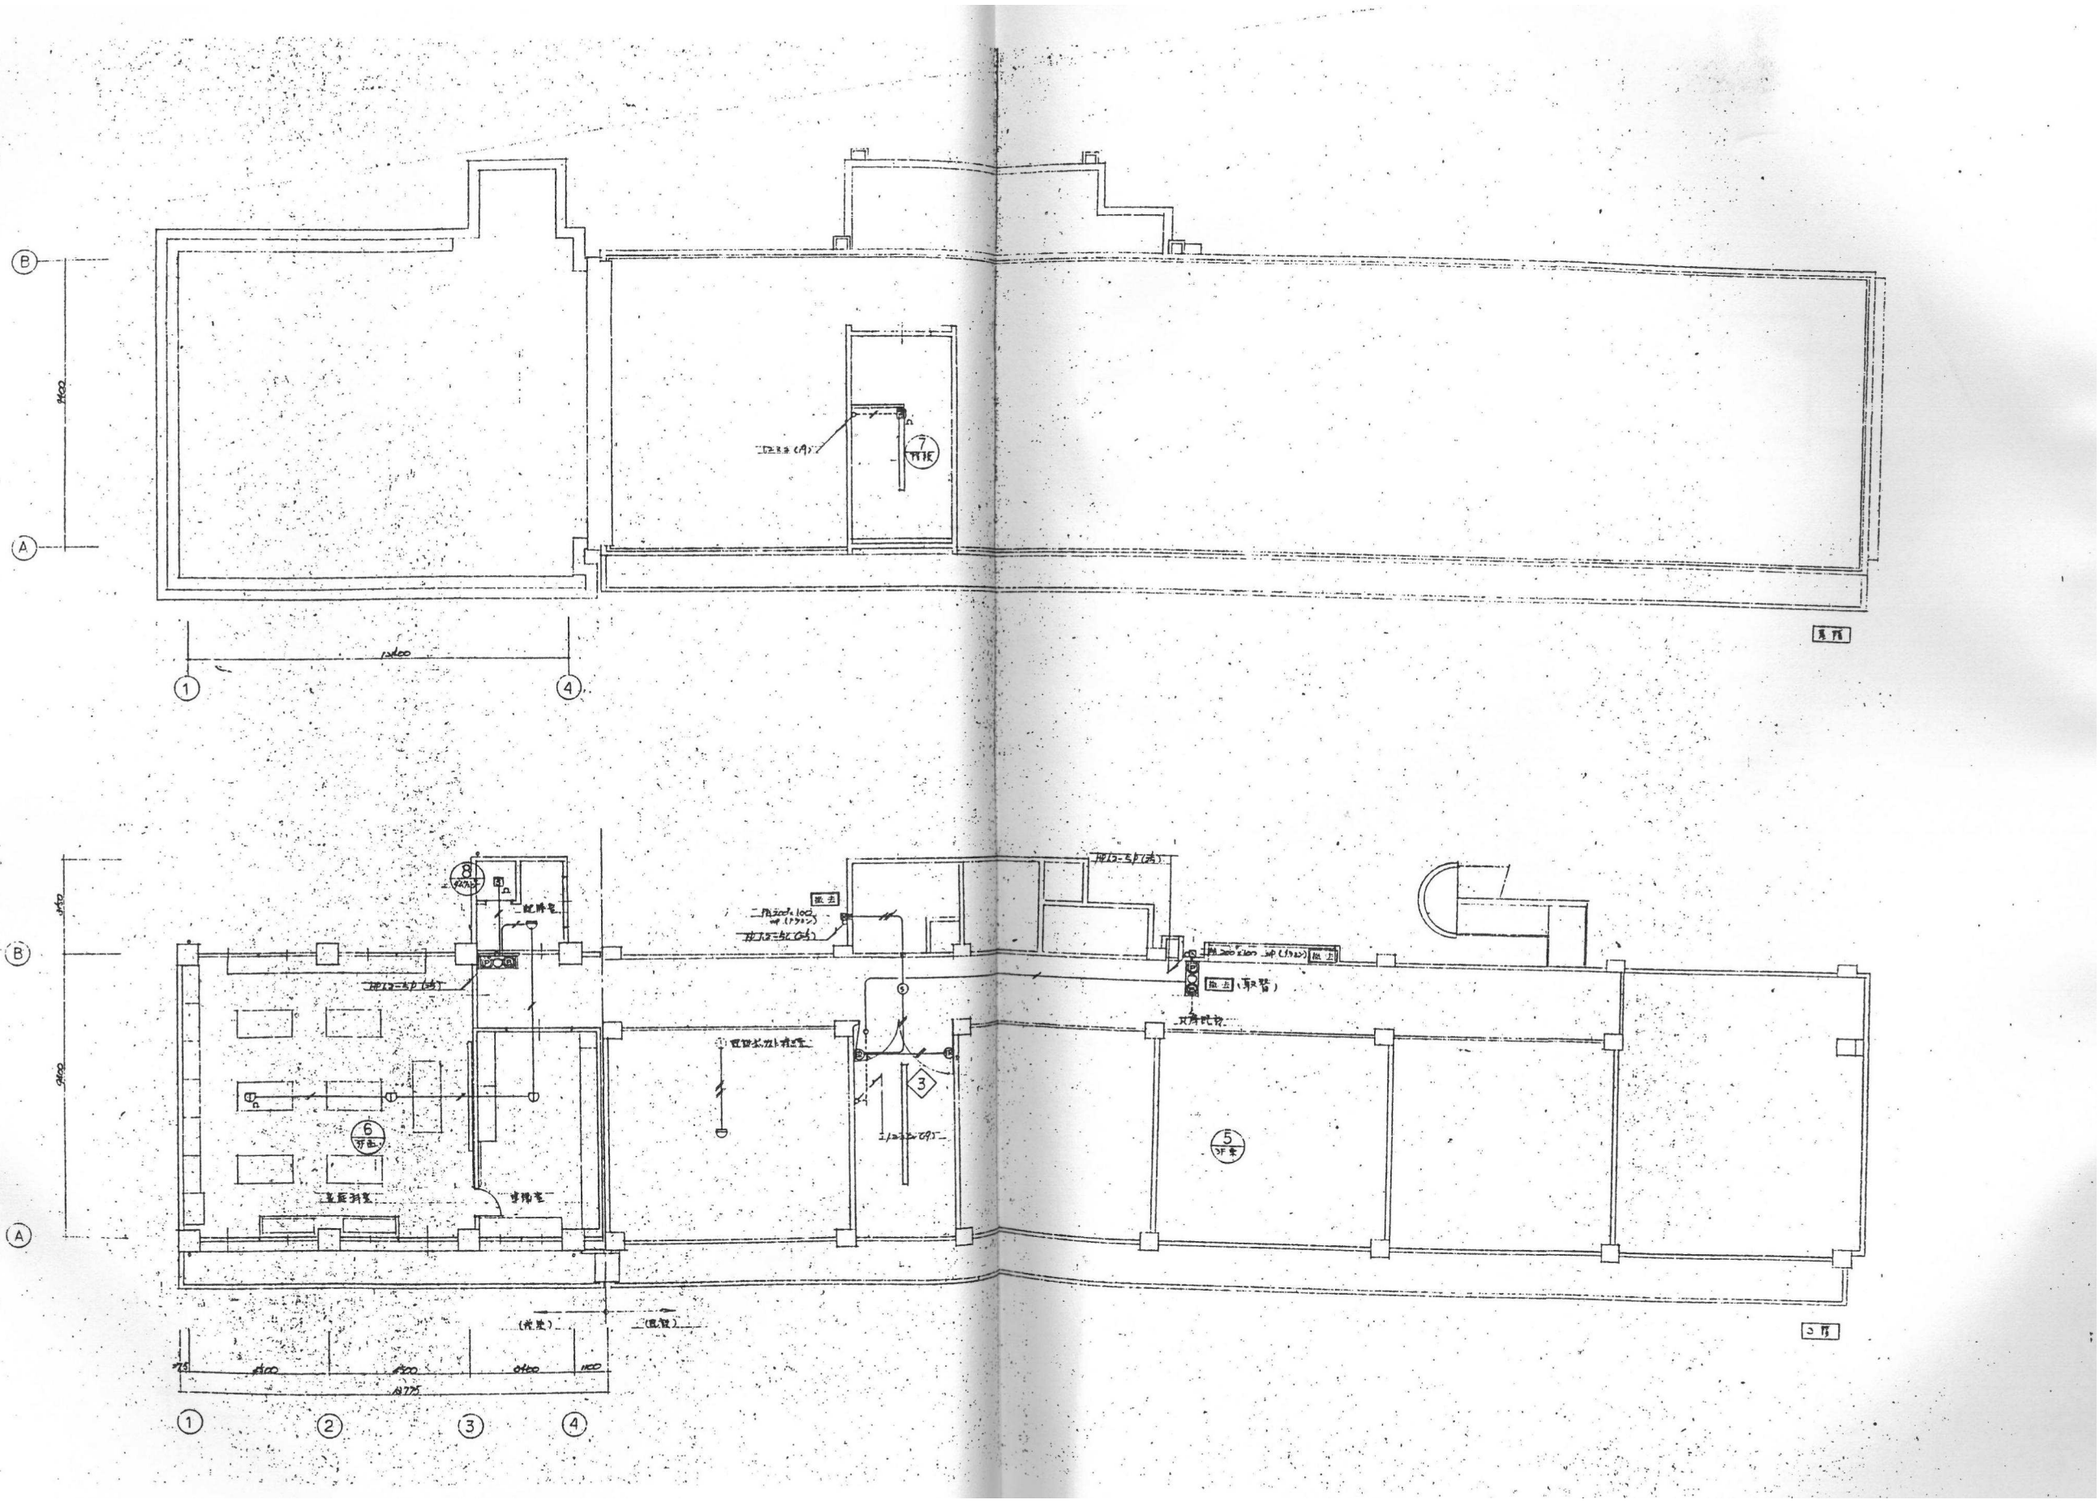


| | | | | | | |
|---|---|---|---|---|---|---|
| 建築事務所 アトリエ21 | 〒511-0205 いなべ市員弁町笠田新田2463<br>tel:0594-74-2793/fax:0594-74-2893<br>一級建築士事務所<br>三重県知事登録 第1-1733号<br>一級建築士 二井誉史 第301644号 | | 設計番号 2612<br>設計年月日 2026・09 | 縮尺 1/200 | 工事名称 いなべ市<br>旧西藤原小学校解体工事<br>図面名称 校舎棟 火災報知設備・防火戸連動制御設備 3・R階平面図 | E-27<br>No. |

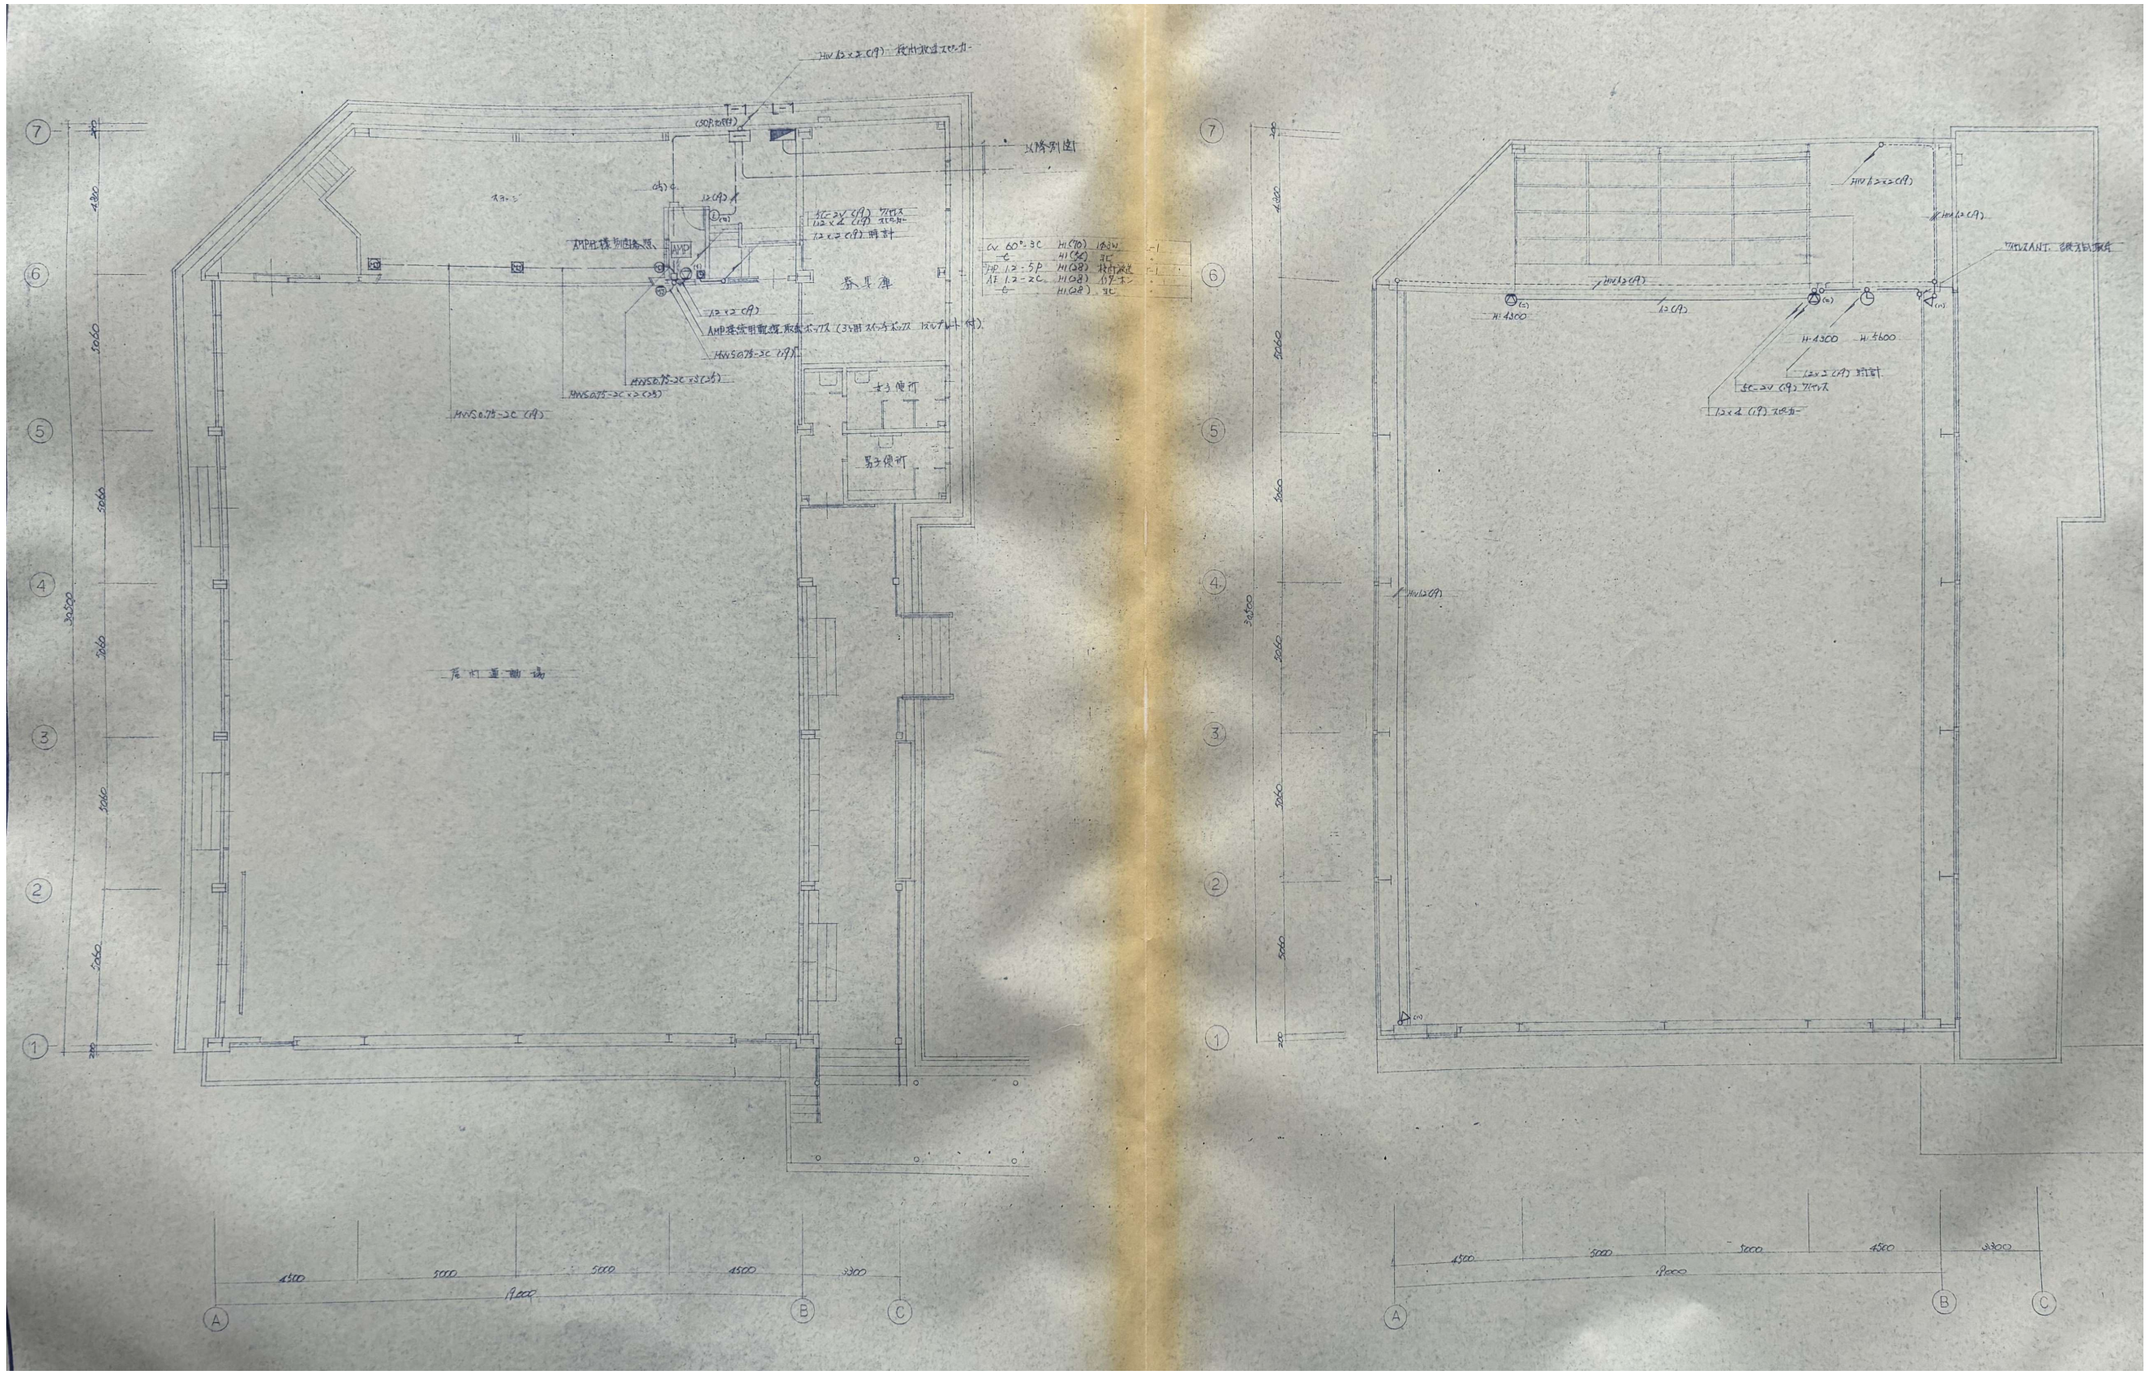
7
6
5
4
3
2
1
A
B
C
4500
5000
5000
4500
3300
22000
4300
3060
3060
3060

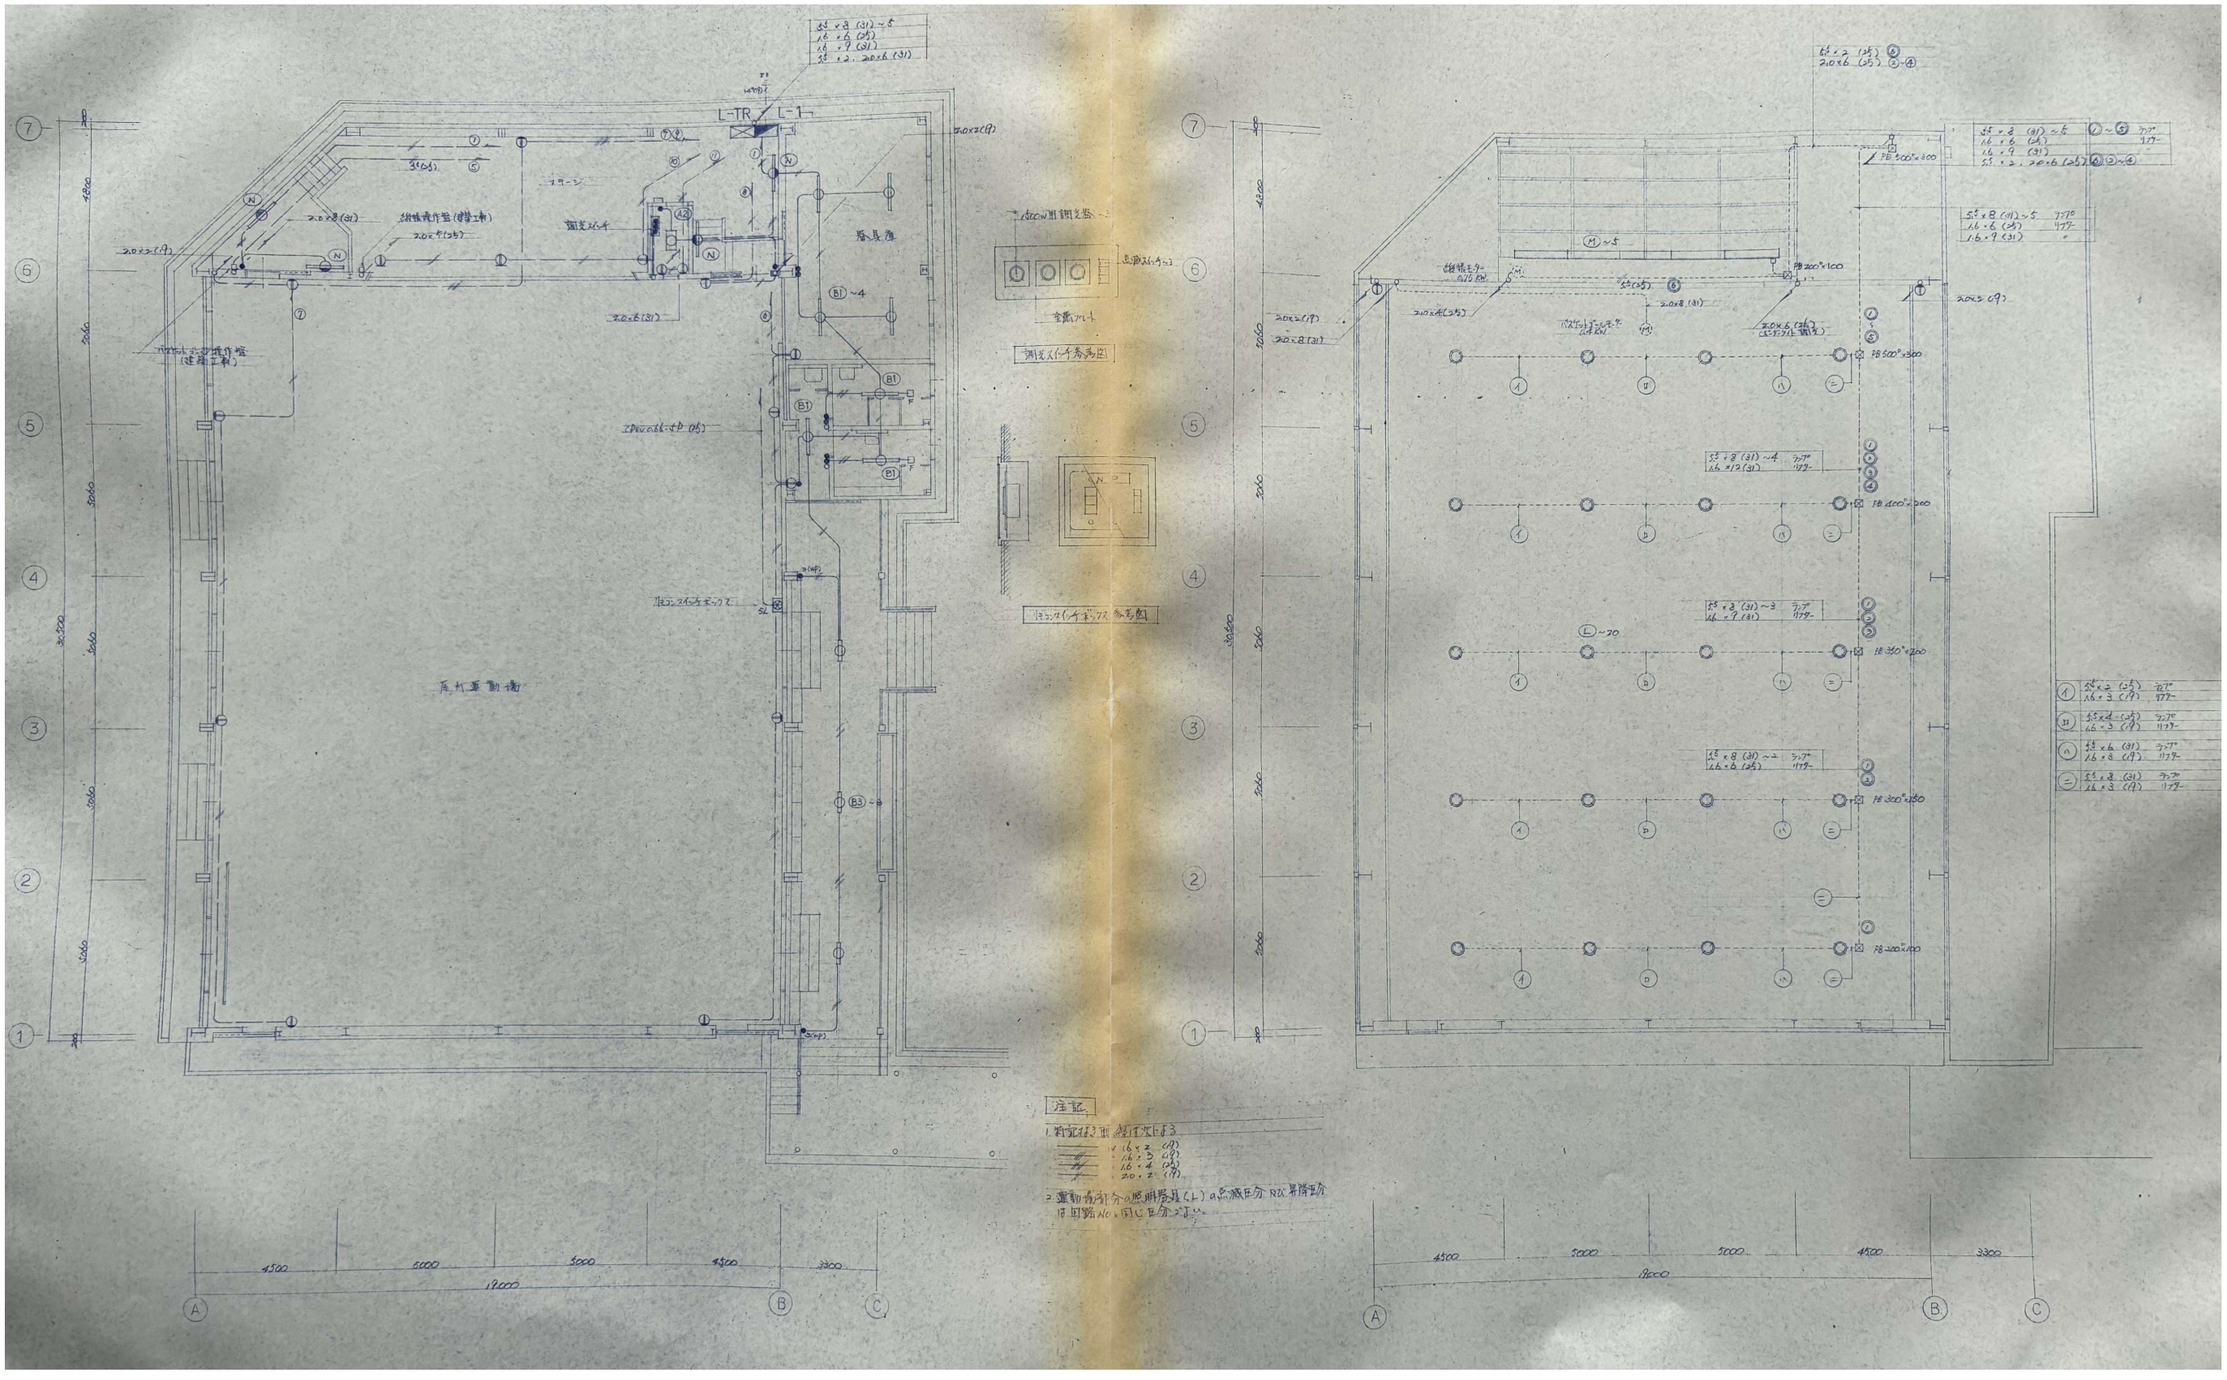


| | | | | | |
|---|---|---|---|---|---|
| 建築事務所 アトリエ21 | 〒511-0205 いなべ市員弁町笠田新田2463<br>tel:0594-74-2793/fax:0594-74-2893<br>一級建築士事務所<br>三重県知事登録 第1-1733号<br>一級建築士 二井誉史 第301644号 | | 設計番号 2612<br>設計年月日 2026・09 | 縮尺 1/200 | 工事名称 いなべ市<br>旧西藤原小学校解体工事<br>図面名称 屋内運動場 電灯ｺﾝｾﾝﾄ設備平面図 | E-29<br>No. |


凡例

| 記号 | 名称 | 摘要 |
|---|---|---|
| ▽ | 差動式スポット型感知器 | 2種 |
| ⧖ | 差動式分布型感知器 | ・　□は収納箱付を示す |
| P | 発信機 | P型1級　埋込型 |
| ○ | 表示灯 | 赤色 |
| B | 音響 | 150φ |
| ▱ | 空気管 | 塗装 |
| □ | 総合盤 | 埋込型 |
| | | |
| ▨ | 誘導灯信号装置 | |
| ⊗ | 誘導灯 | 姿図参照 |
| | | |
| | | |
| | | |

注意

1. 特記なき配管配線は次によること。



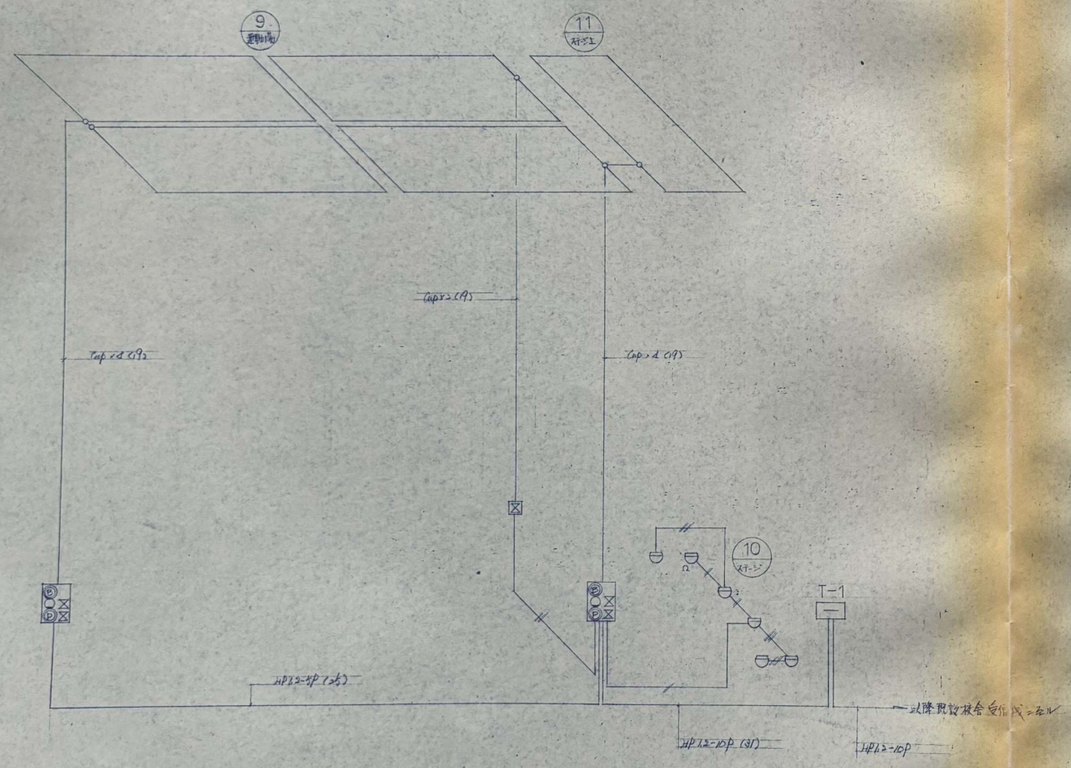




誘導灯姿図

| a | FL 20W x 1　避難口誘導灯 |
|---|---|

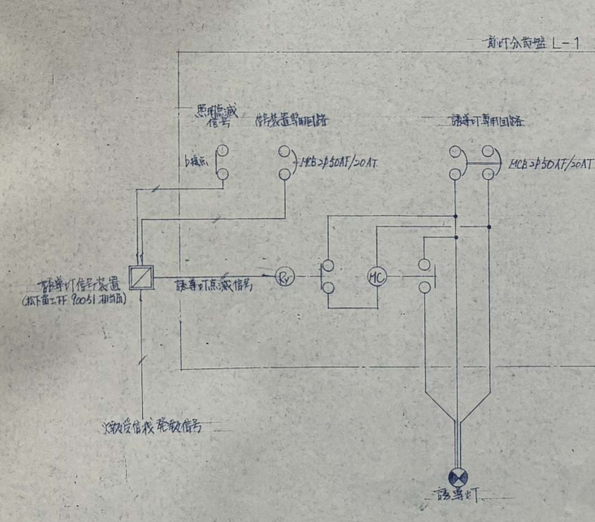

着脱式片面型・吊元ボルト付





誘導灯は、右の結線図により次のような点滅動作をする。

- 点灯　運動場部分の照明のどれか1台が点灯した場合
　又は火災発報信号が入力された場合
- 消灯　火災発報信号が入力されていない時 2 且つ
　運動場部分の照明の全てが消灯した場合


建築事務所 アトリエ21
〒511-0205　いなべ市員弁町笠田新田2463
tel:0594-74-2793/fax:0594-74-2893
一級建築士事務所
三重県知事登録　第1-1733号
一級建築士　二井誉史　第301644号


| 設計番号 | 縮尺 | 工事名称 | いなべ市 |
|---|---|---|---|
| 2612 | – | | 旧西藤原小学校解体工事 |
| 設計年月日 2026・09 | | 図面名称 | 屋内運動場　火災報知設備・誘導灯設備　系統図・姿図 |


E-30
No.

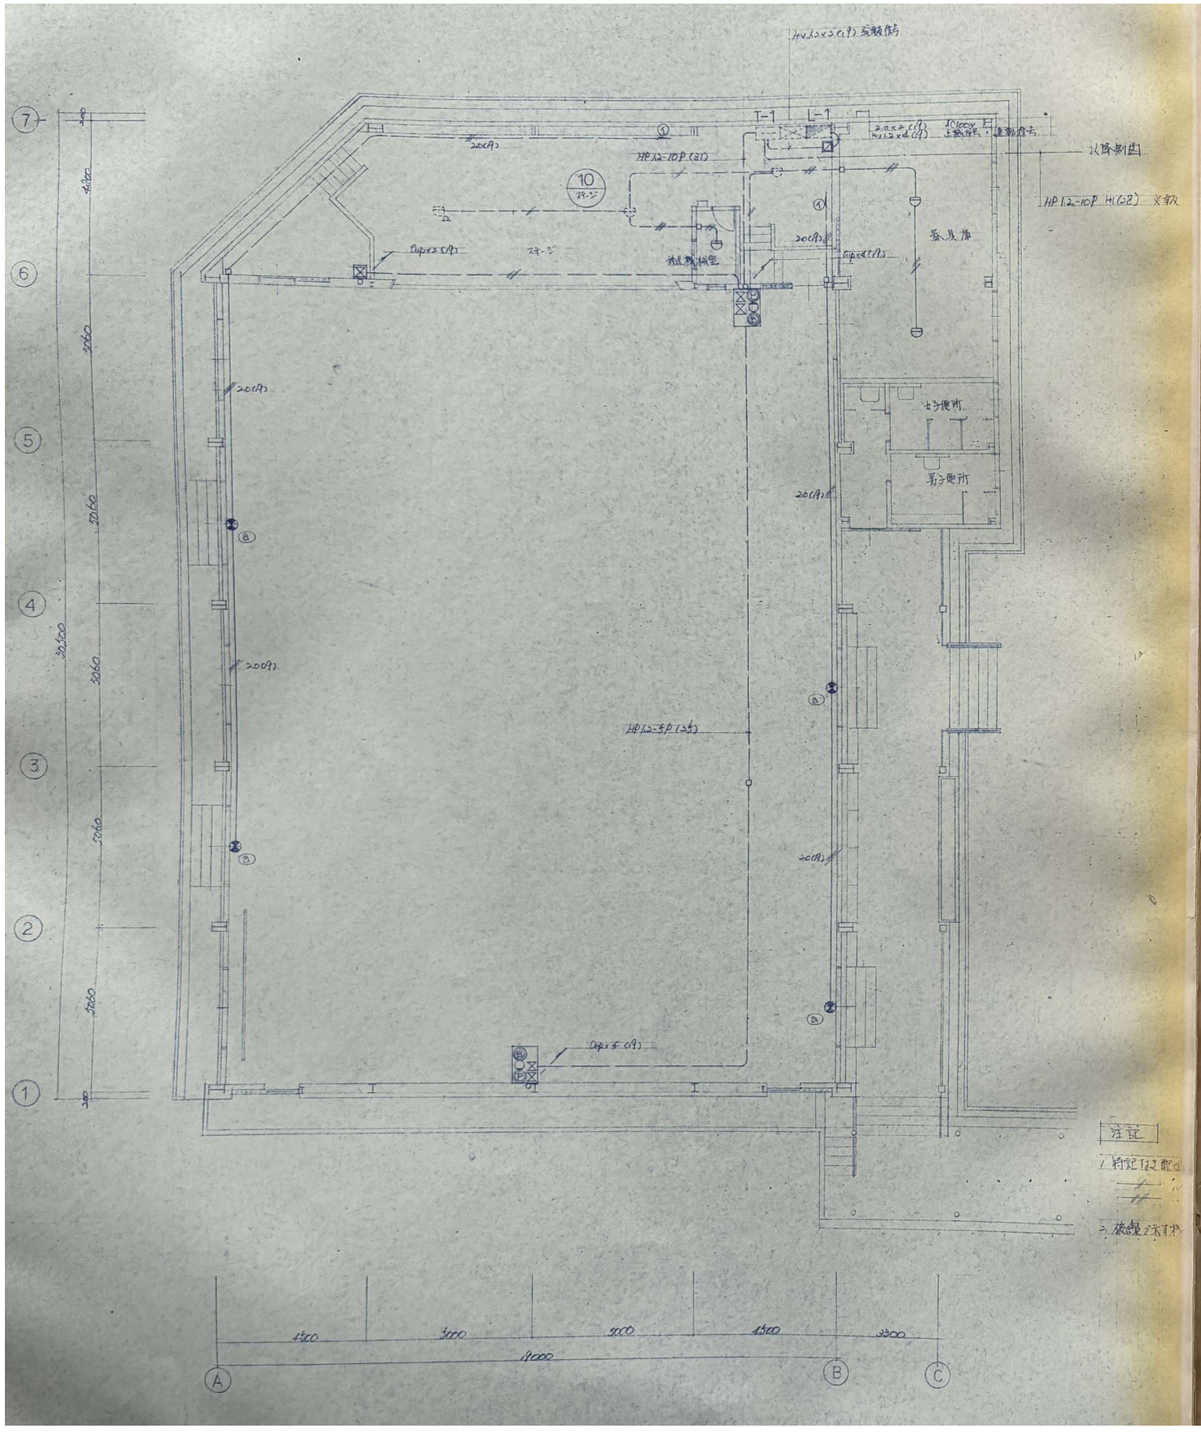


建築事務所 アトリエ21
〒511-0205 いなべ市員弁町笠田新田2463
tel:0594-74-2793/fax:0594-74-2893
一級建築士事務所
三重県知事登録 第1-1733号
一級建築士 二井誉史 第301644号


| | | | |
|---|---|---|---|
| 設計番号 | 2612 | 縮尺 | 1/200 |
| 設計年月日 | 2026・09 | 工事名称 | いなべ市<br>旧西藤原小学校解体工事 |
| 図面名称 | 屋内運動場 火災報知設備・誘導灯設備 平面図 | No. | E-31 |

## L-1・L-TR　（自立型）

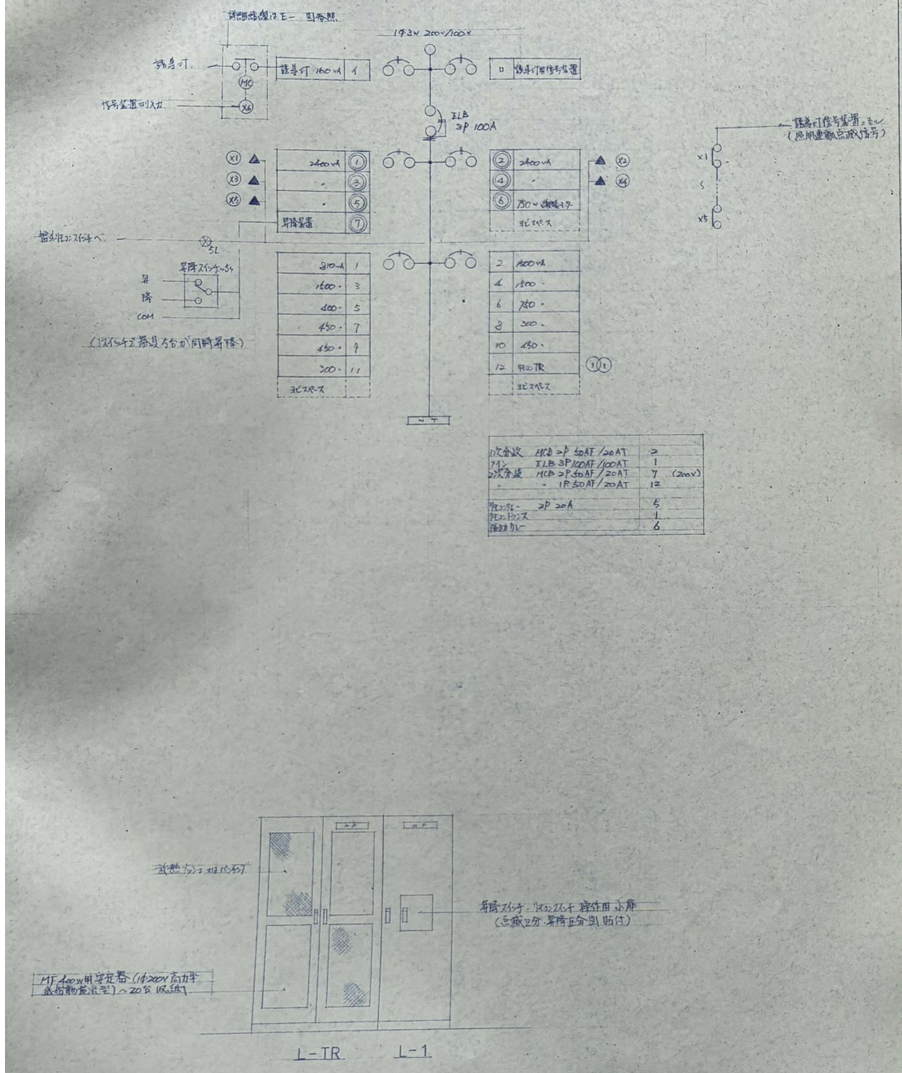


| | | |
|---|---|---|
| 1次分岐 | MCB 3P 50AT/20AT | 3 |
| メイン | ELB 3P 100AT/100AT | 1 |
| 2次分岐 | MCB 3P 50AT/20AT | 7 (200V) |
| 〃 | 〃 1P 50AT/20AT | 12 |
| 埋込ボックス | 3P 20A | 5 |
| 埋込ボックス | | 1 |
| 露出ボックス | | 6 |


## LP-1　（埋

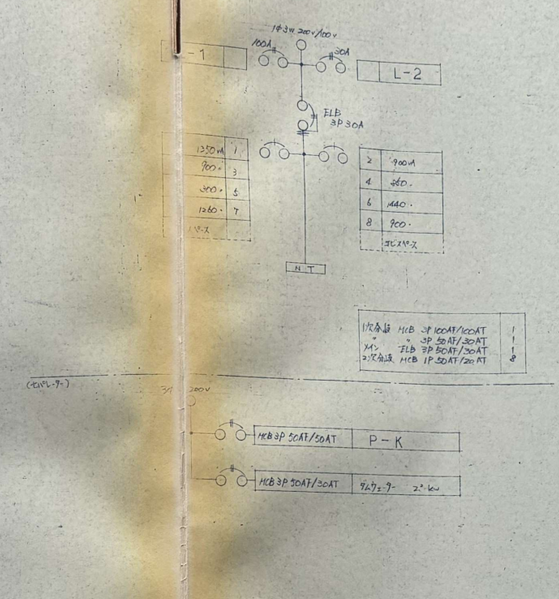


| | | |
|---|---|---|
| 1次分岐 | MCB 3P 100AT/100AT | 1 |
| 〃 | 〃 3P 50AT/30AT | 1 |
| メイン | ELB 3P 50AT/30AT | 1 |
| 2次分岐 | MCB 1P 50AT/20AT | 8 |




## L-2　（単相3線式）

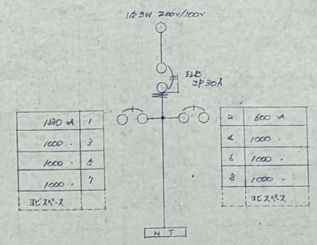



| | | |
|---|---|---|
| メイン | ELB 2P 50AT/30AT | 1 |
| 2次分岐 | MCB 1P 50AT/20AT | 6 |

## P-K　（埋込型・耐衝撃防水仕様）




## LP-M　（屋外開放型・防水仕様）

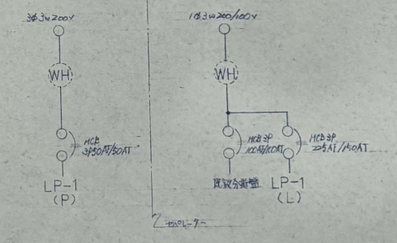



建築事務所 アトリエ21
〒511-0205　いなべ市員弁町笠田新田2463
tel:0594-74-2793/fax:0594-74-2893
一級建築士事務所
三重県知事登録　第1-1733号
一級建築士　二井誉史　第301644号





| | |
|---|---|
| 設計番号 | 2612 |
| 設計年月日 | 2026・09 |
| 縮尺 | – |
| 工事名称 | いなべ市<br>旧西藤原小学校解体工事 |
| 図面名称 | 屋内運動場　分電盤結線図 |
| No. | E-32 |

| 記号 | 名称 | 摘要 |
|---|---|---|
| | 照明器具 | 姿図参照 |
| | 〃 | 〃 |
| | 〃 | 〃 |
| | | |
| ● | 埋込スイッチ　1P15A | 大角型 ネオ式　（3P3路、4P4路を示す） |
| ○ | ハイレットスイッチ | AC100V 白色 |
| ⊛ | 引ヒモスイッチ | |
| ⊕ | 埋込コンセント　2P15A | 大角型 ベージュ |
| ⊕ET | 〃　〃 | 〃　アース端子付 |
| ⊕ | 〃　〃 | 〃　1ヶ口 文字付 |
| ⊕ | プロテクトコンセント | ワンタッチ フタ式 ベージュ |
| | | |
| S | スピーカー | 壁掛型　　姿図参照 |
| △ | 〃 | 天井埋込型　〃 |
| ⋈ | 〃 | トランペット型　〃 |
| AMP | 放送機器 | |
| ⌀ | 音量調整器 | |
| ◷ | 子時計 | 姿図参照 |
| 5 | パルス発生器 | モニター子時計付 |
| ② | インターホン 子機 | 姿図参照 |
| ② | 〃　親機 | 〃 |
| | | |
| ⊙ | インレアレート | 角型 |
| □ | ジャンクションボックス | |
| ⊠ | アウトボックス | |


照明器具姿図

（判記なき物 屋内協 仕様に準ずる）


| | | | | | | | | | | | |
|---|---|---|---|---|---|---|---|---|---|---|---|
| A1 | FL 40W×3 | 直付型 | B1 | FL 40W×1 | 直付型 | C | FL 40W×2 | 直付型 | D | FL 40W×2 | 埋込下開型 |
| 2 | 〃 20W×2 | 〃 | 2 | 〃 20W×1 | 〃 | | | | | | |
| 3 | 〃 40W×2 | 〃 (WP, SUS製) | 3 | 〃 20W×1 | 〃 (WP) | | | | | | |

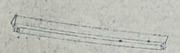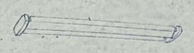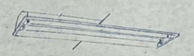


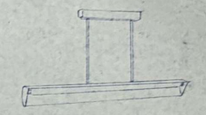


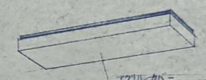
| E | FL 40W×1 | 壁埋込下 |
|---|---|---|

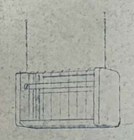

| F | 15W×1 | 非常灯（防湿型） | G | FL 15W×2 | 直管蛍光灯 | H | IL 40W×1 | 直付 | I | FCL 30W×2 | ユニバーサル | J | FL 40W×4 | 直付 |
|---|---|---|---|---|---|---|---|---|---|---|---|---|---|---|

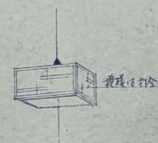





高電圧 変圧器 3200V
ネック管 13000V

（松下 HD 1946EL 相当品）

（松下 NT 11565 SUH 相当品）

| K | FL 20W×1 | WP ブラケット | L | MF 400W×1 | | M | IL 100W×9 | ダウンライト | N | FL 40W×1 | 壁付 |
|---|---|---|---|---|---|---|---|---|---|---|---|

安定器 — 1φ200V 自冷式 感位動作型

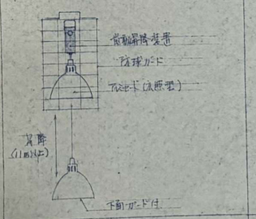







建築事務所 アトリエ21
〒511-0205 いなべ市員弁町笠田新田2463
tel:0594-74-2793/fax:0594-74-2893
一級建築士事務所
三重県知事登録 第1-1733号
一級建築士 二井誉史 第301644号

| 設計番号 | 縮尺 | 工事名称 | No. |
|---|---|---|---|
| 2612 | – | いなべ市<br>旧西藤原小学校解体工事 | E-33 |
| 設計年月日 2026・09 | | 図面名称 屋内運動場 凡例・照明器具姿図 | |

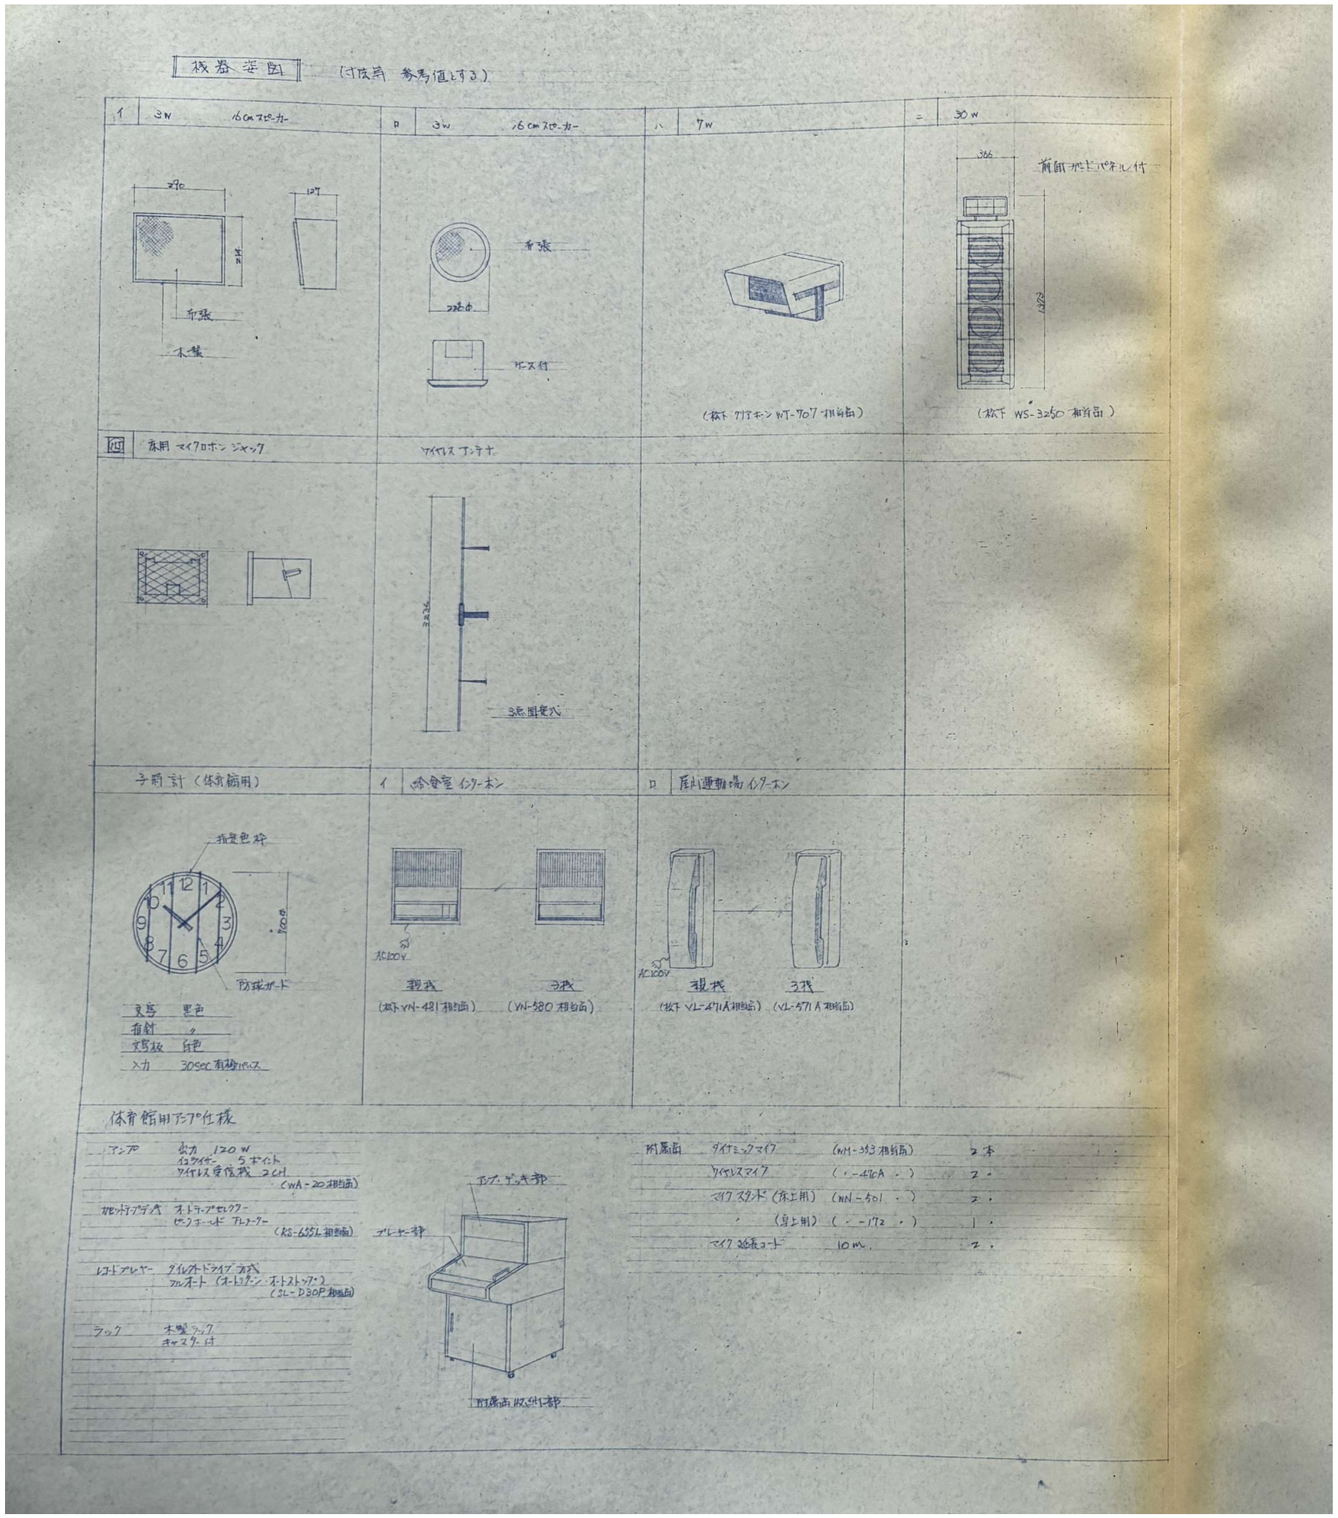


建築事務所 アトリエ21
〒511-0205 いなべ市員弁町笠田新田2463
tel:0594-74-2793/fax:0594-74-2893
一級建築士事務所
三重県知事登録 第1-1733号
一級建築士 二井誉史 第301644号


| | |
|---|---|
| 設計番号 | 2612 |
| 設計年月日 | 2026・09 |
| 縮尺 | — |
| 工事名称 | いなべ市<br>旧西藤原小学校解体工事 |
| 図面名称 | 屋内運動場 機器姿図 |
| No. | E-34 |

## 凡例

| 管種 | 屋外埋設管 | 屋内埋設管 | 露出管 | 屋内露出管 | 屋外露出管 |
|---|---|---|---|---|---|
| 汚水管 | 塩化ビニル管（VU） | 塩化ビニル管（VP） | 排水用塩ビライニング鋼管（DVLP） | 排水用塩ビライニング鋼管（DVLP） | 排水用塩ビライニング鋼管（DVLP） |
| 雑排水管 | | 塩化ビニル管（VP） | 配管用炭素鋼鋼管（SGP 白） | 配管用炭素鋼鋼管（SGP 白） | 配管用炭素鋼鋼管（SGP 白） |
| 通気管 | | 塩化ビニル管（VP） | 配管用炭素鋼鋼管（SGP 白） | 配管用炭素鋼鋼管（SGP 白） | 配管用炭素鋼鋼管（SGP 白） |
| 給水管 | 内外面塩ビライニング鋼管（VLP−VD） | 内外面塩ビライニング鋼管（VLP−VD） | 内面塩ビライニング鋼管（VLP−VB） | 内面塩ビライニング鋼管（VLP−VB） | 内面塩ビライニング鋼管（VLP−VB） |
| ガス管 | 外面被覆鋼管 | 外面被覆鋼管 | 配管用炭素鋼鋼管（SGP 白） | 配管用炭素鋼鋼管（SGP 白） | 配管用炭素鋼鋼管（SGP 白） |
| 消火管 | 外面被覆鋼管（SGP−VS） | 外面被覆鋼管（SGP−VS） | 配管用炭素鋼鋼管（SGP 白） | 配管用炭素鋼鋼管（SGP 白） | 配管用炭素鋼鋼管（SGP 白） |
| ドレン管 | 塩化ビニル管（VP） | 塩化ビニル管（VP） | 塩化ビニル管（VP） | 塩化ビニル管（VP） | 塩化ビニル管（VP） |
| 冷媒管 | | | 被覆銅管 | 被覆銅管 | 被覆銅管 |
| | | | | | |

## 屋ピット桝類仕様一覧表

| 記号 | 名称 | 寸法 | 材質 | GLよりの深さ | 備考 |
|---|---|---|---|---|---|
| 1 | 雑排水桝 | 200φ×100A | 塩ビ製200φ | − 400 | |
| 2 | 〃 | 〃 | 〃 | − 450 | |
| 3 | 〃 | 〃 | 〃 | − 500 | トラップ付 |
| 4 | 汚水桝 | 〃 | 〃 | − 650 | |
| 5 | 〃 | 〃 | 〃 | − 680 | |
| 6 | 〃 | 〃 | 〃 | − 750 | |
| 7 | 〃 | 〃 | 〃 | − 780 | |
| 8 | 〃 | 〃 | 〃 | − 830 | |
| 9 | 〃 | 〃 | 側溝型200φ | − 700 | |
| 10 | 公設桝 | | | − 750 | 別途工事 |
| 11 | 雑排水桝 | 200φ×100A | 塩ビ製200φ | − 500 | トラップ付（将来工事） |
| 12 | 汚水桝 | 200φ×150A | 〃 | − 550 | （将来工事） |
| 13 | 雑排水桝 | 〃 | 〃 | − 400 | トラップ付 |
| 14 | 汚水桝 | 〃 | 〃 | − 580 | |
| 15 | 雑排水桝 | 〃 | 〃 | − 1020 | トラップ付 |
| 16 | 汚水桝 | 〃 | 〃 | − 1070 | |
| 17 | 〃 | 〃 | 〃 | − 1100 | |
| 18 | 公設桝 | 〃 | | − 700 | 別途工事 |
| 19 | 雑排水桝 | 〃 | 塩ビ製300φ | − 500 | トラップ付 |
| 20 | 雑排水桝 | 〃 | 〃 | − 500 | 〃 |
| | | | | | |
| | | | | | |
| イ | 汚水桝 | コンクリート製 450×450 | MHB450φ | − 500 | 既設汚水管に割り込み取付け |
| ロ | 〃 | 〃 | 〃 | − 550 | 〃 |
| | | | | | |
| | | | | | |
| | | | | | |
| | | | | | |
| | | | | | |

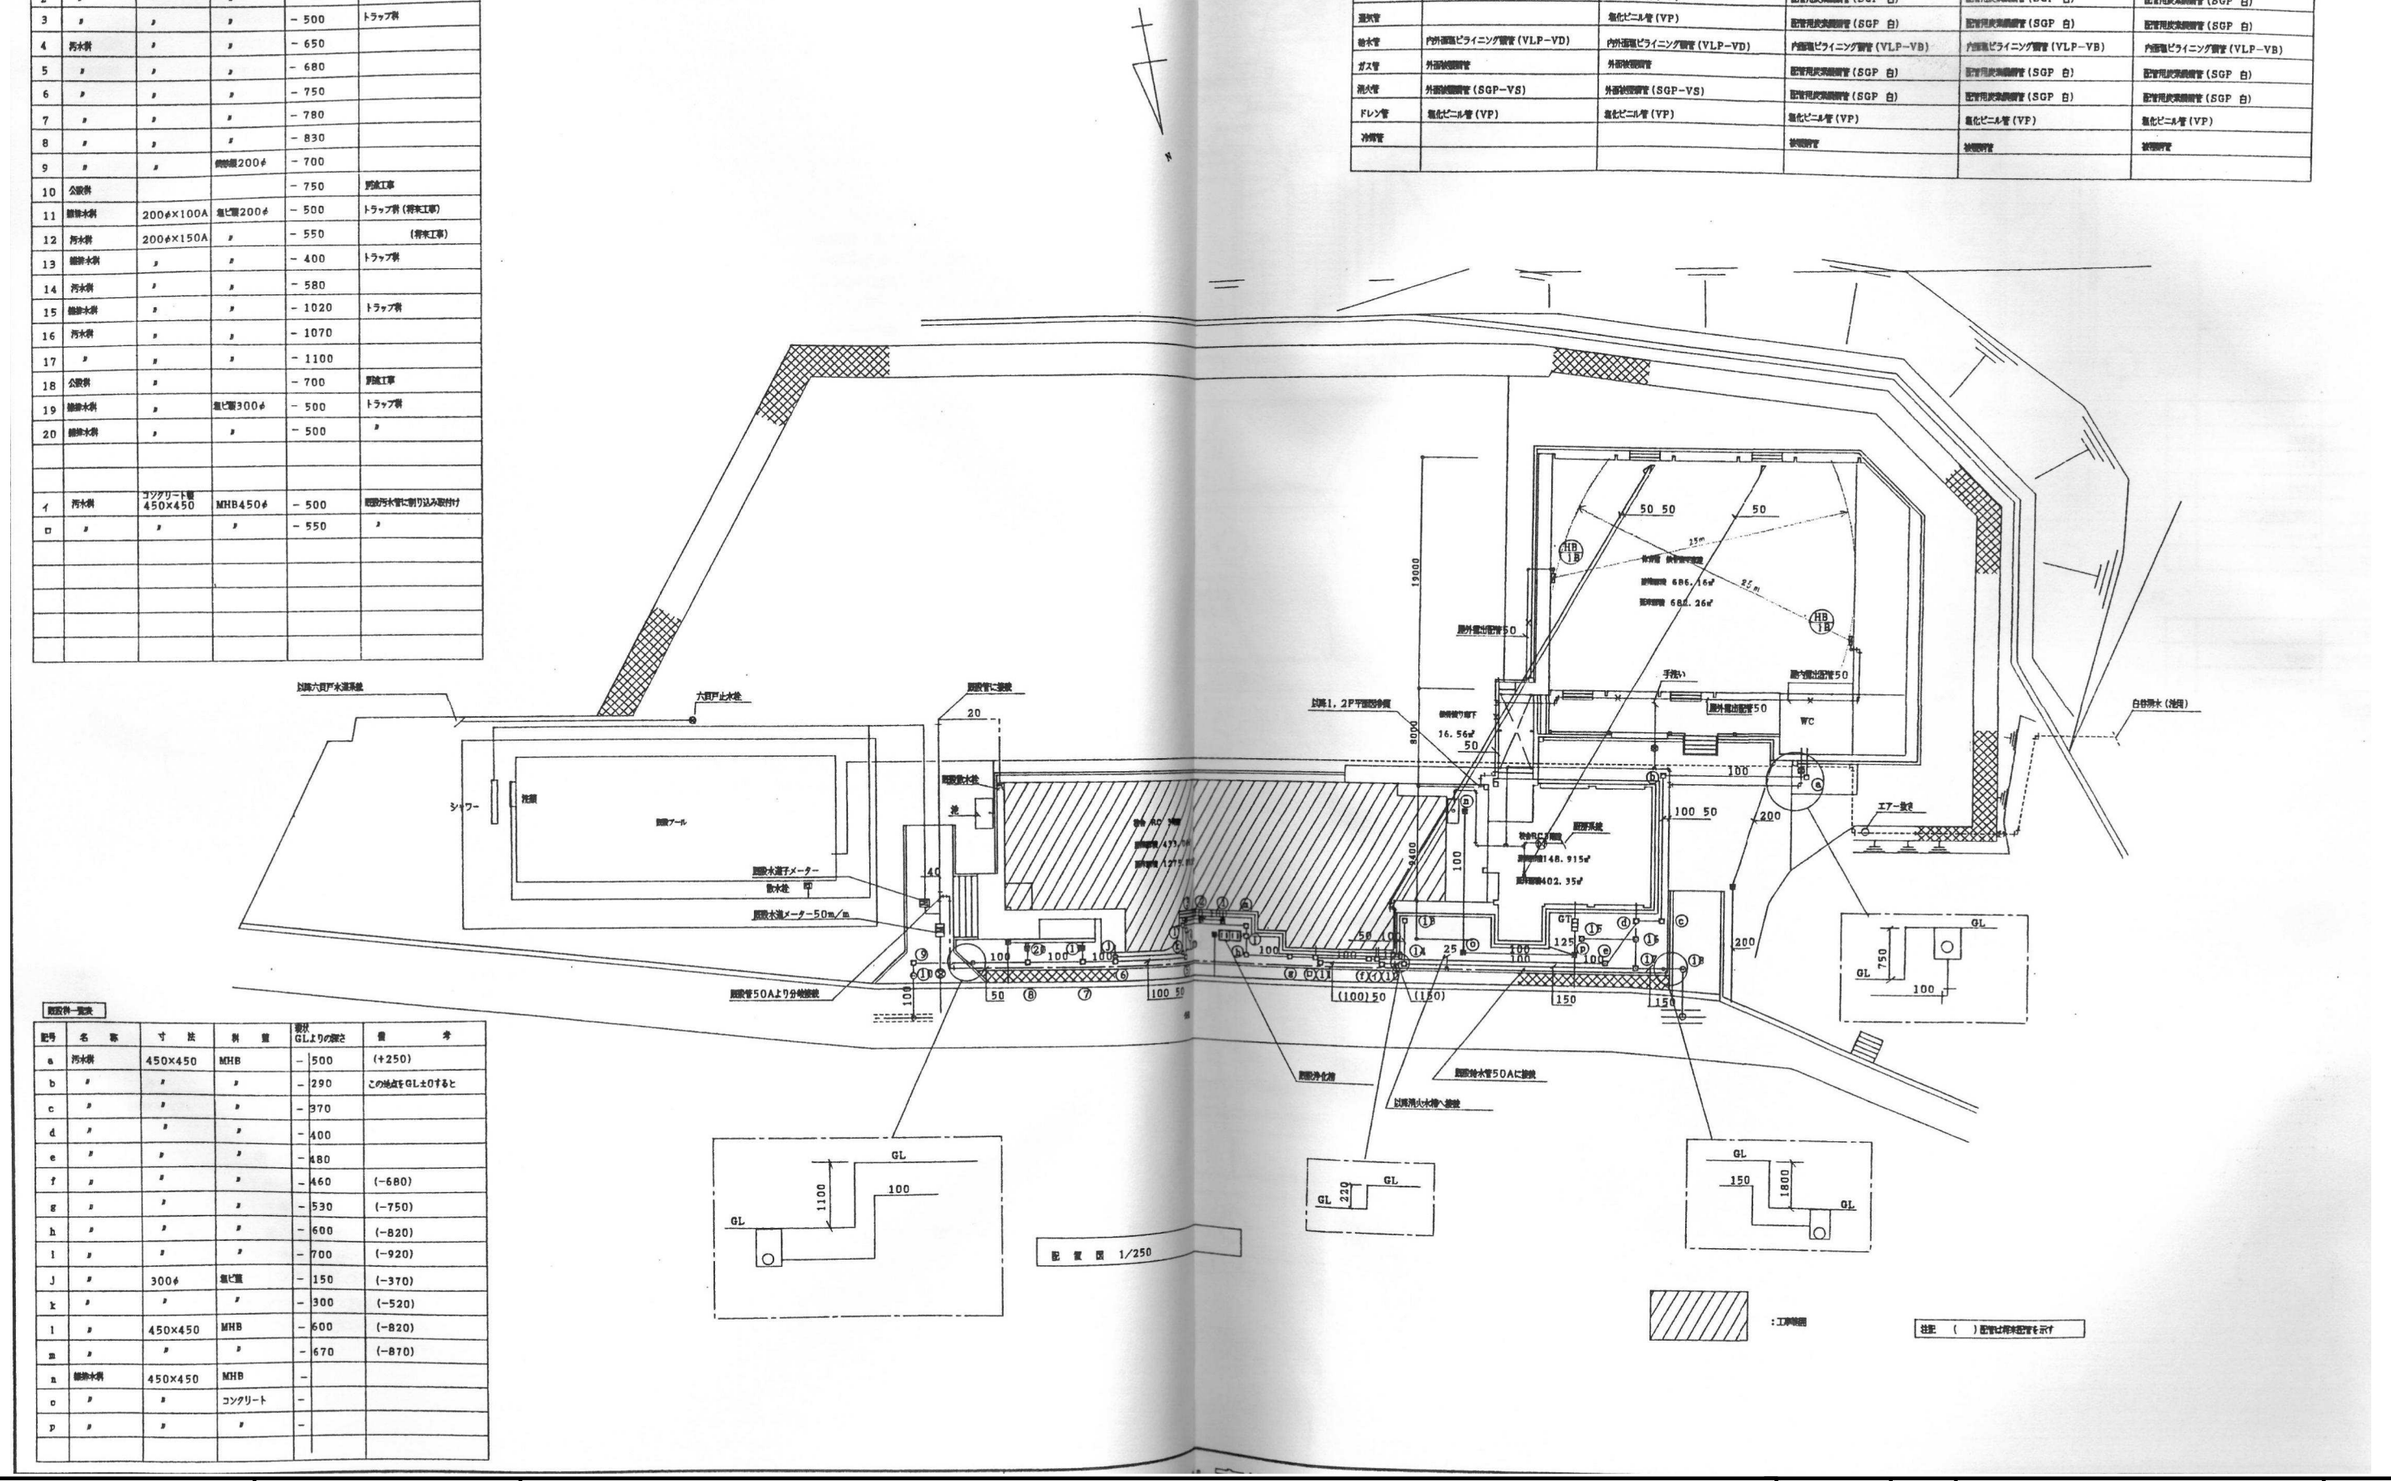



## 屋設備一覧表

| 記号 | 名称 | 寸法 | 材質 | 据付 GLよりの深さ | 備考 |
|---|---|---|---|---|---|
| a | 汚水桝 | 450×450 | MHB | − 500 | (+250) |
| b | 〃 | 〃 | 〃 | − 290 | この地点をGL±0すると |
| c | 〃 | 〃 | 〃 | − 370 | |
| d | 〃 | 〃 | 〃 | − 400 | |
| e | 〃 | 〃 | 〃 | − 480 | |
| f | 〃 | 〃 | 〃 | − 460 | (−680) |
| g | 〃 | 〃 | 〃 | − 530 | (−750) |
| h | 〃 | 〃 | 〃 | − 600 | (−820) |
| i | 〃 | 〃 | 〃 | − 700 | (−920) |
| j | 〃 | 300φ | 塩ビ管 | − 150 | (−370) |
| k | 〃 | 〃 | 〃 | − 300 | (−520) |
| l | 〃 | 450×450 | MHB | − 600 | (−820) |
| m | 〃 | 〃 | 〃 | − 670 | (−870) |
| n | 雑排水桝 | 450×450 | MHB | − | |
| o | 〃 | 〃 | コンクリート | − | |
| p | 〃 | 〃 | 〃 | − | |
| | | | | | |


建築事務所 アトリエ21
〒511-0205 いなべ市員弁町笠田新田2463
tel:0594-74-2793/fax:0594-74-2893
一級建築士事務所
三重県知事登録 第I-1733号
一級建築士 二井誉史 第301644号



| 設計番号 | 縮尺 | 工事名称 | 図面番号 |
|---|---|---|---|
| 2612 | 1/500 | いなべ市 旧西藤原小学校解体工事 | M-01 |
| 設計年月日 2026・09 | | 図面名称 校舎棟 衛生設備 配置図 | No. |

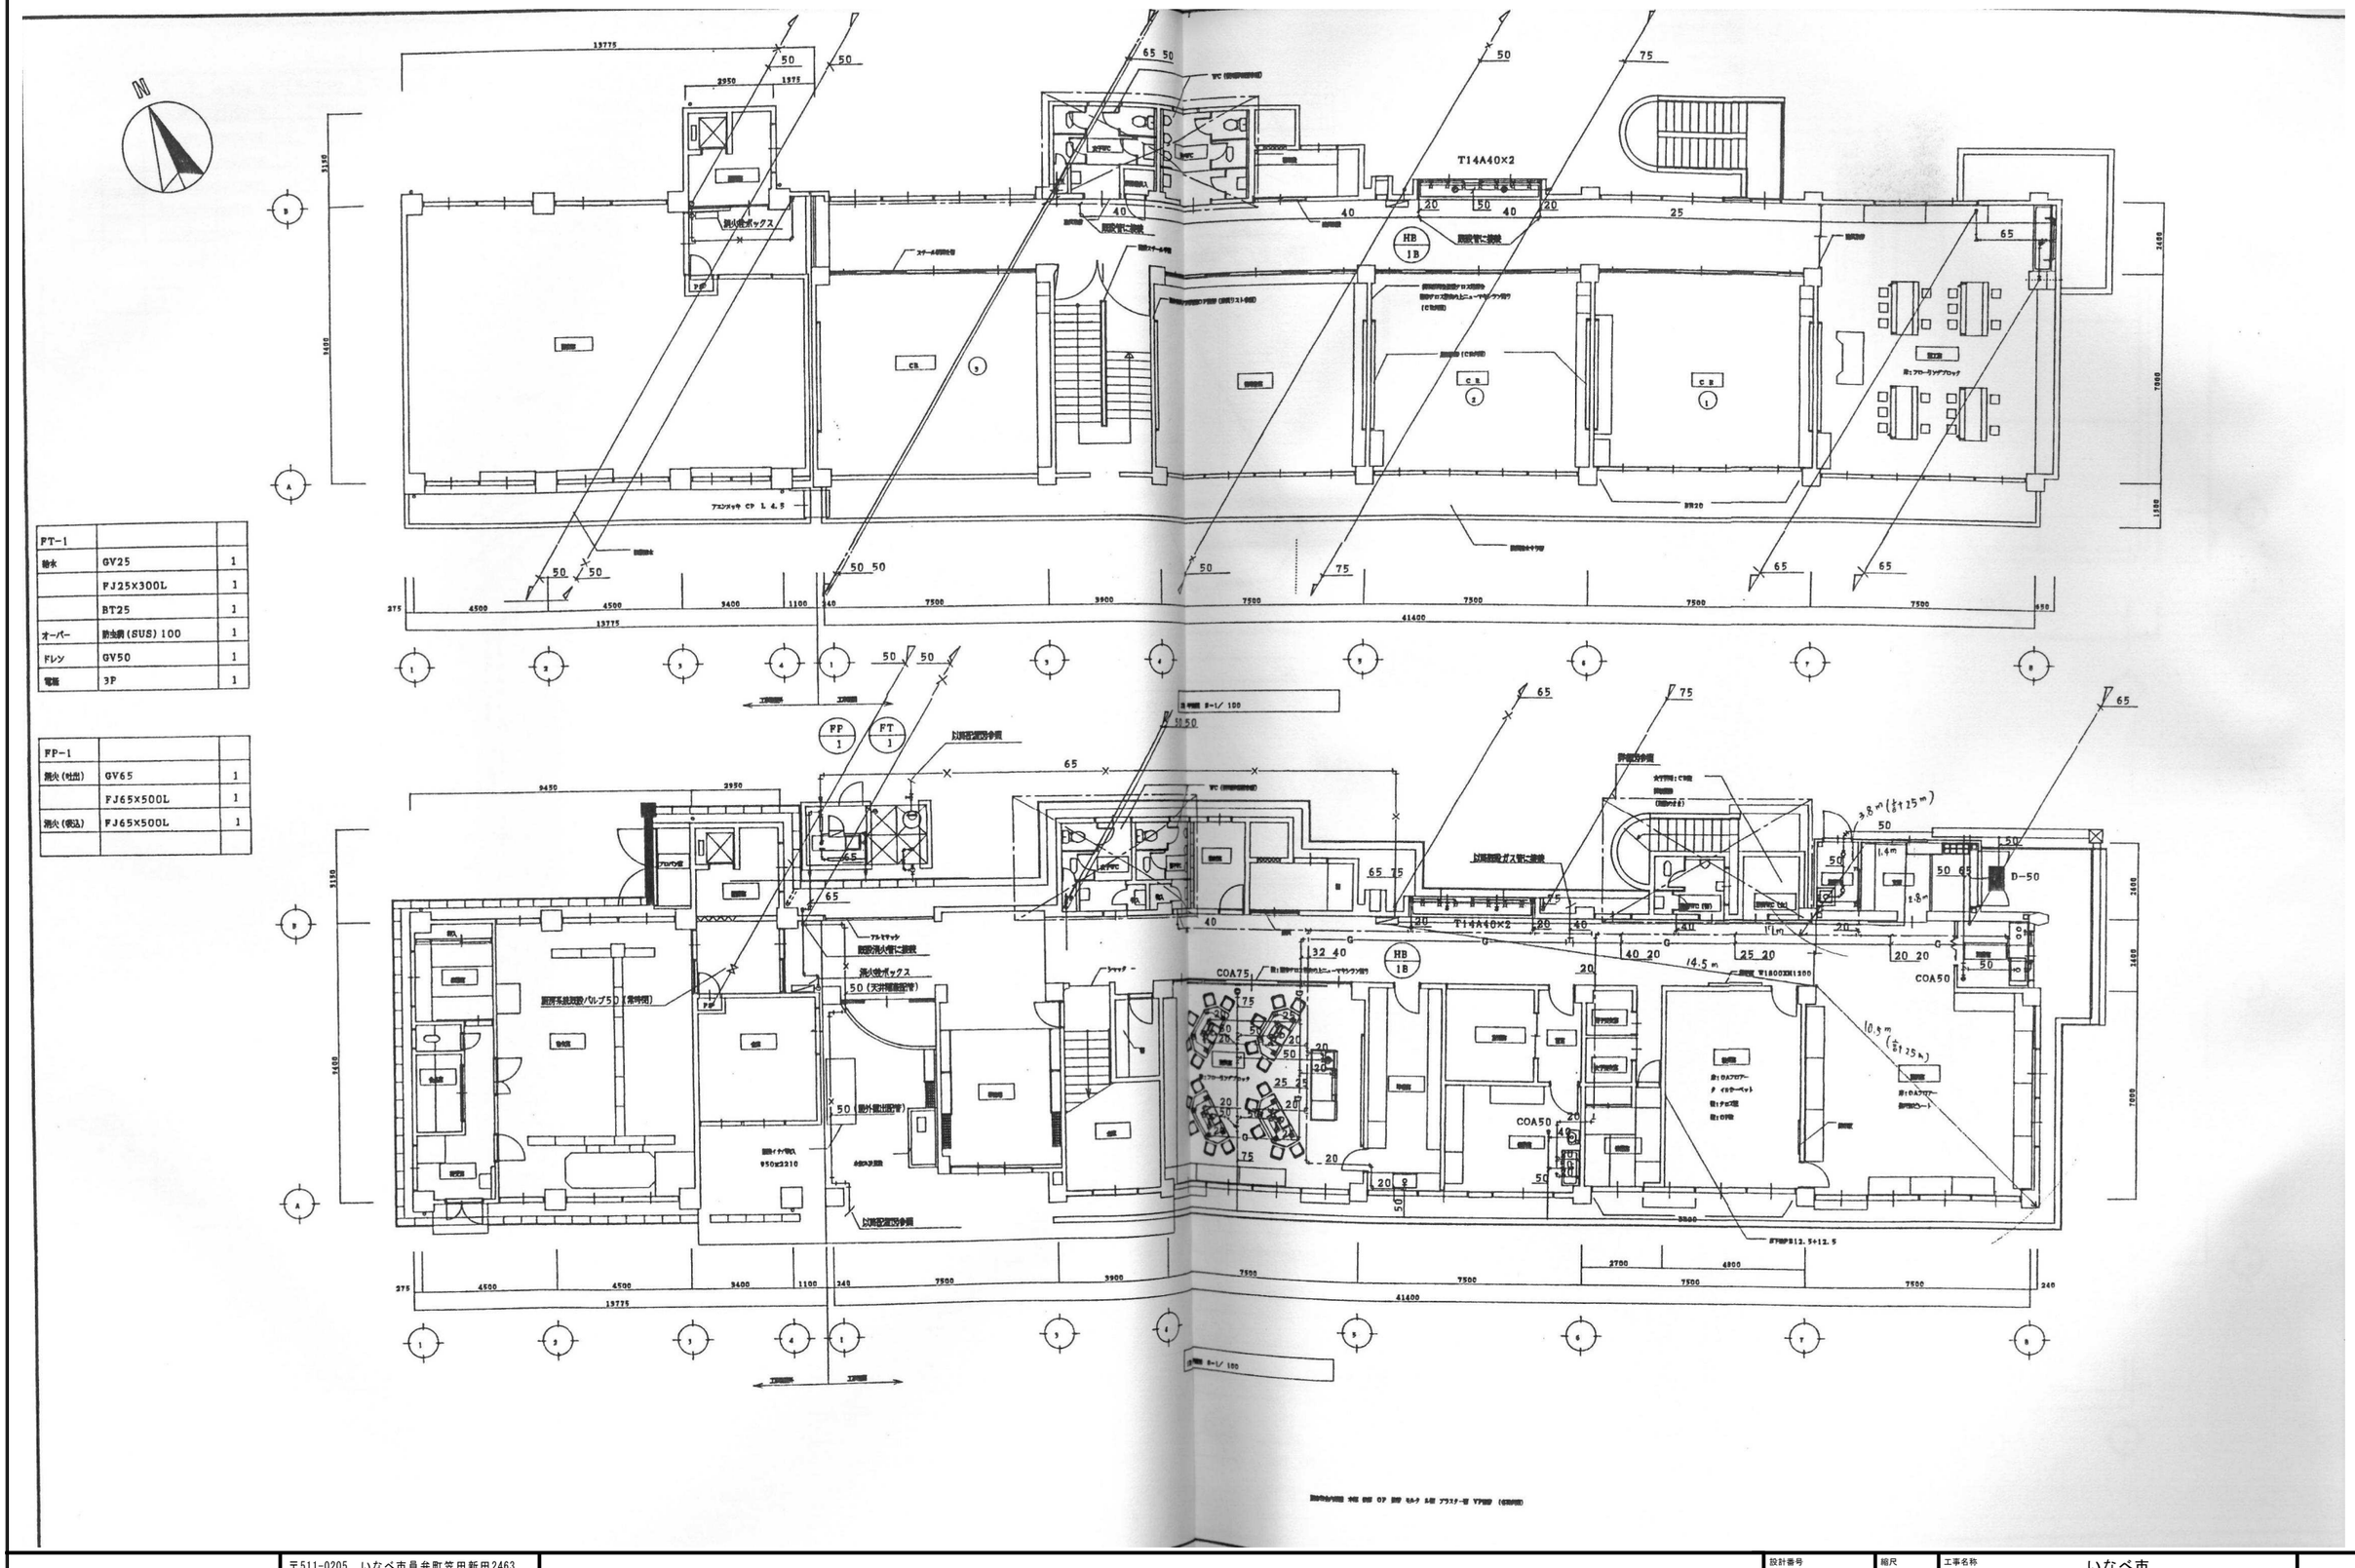



| FT-1 | | |
|---|---|---|
| 給水 | GV25 | 1 |
| | FJ25×300L | 1 |
| | BT25 | 1 |
| オーバー | 防虫網（SUS）100 | 1 |
| Fレン | GV50 | 1 |
| 電話 | 3P | 1 |

| FP-1 | | |
|---|---|---|
| 消火（吐出） | GV65 | 1 |
| | FJ65×500L | 1 |
| 消火（吸込） | FJ65×500L | 1 |
| | | |

| | | | | | |
|---|---|---|---|---|---|
| 建築事務所 アトリエ21 | 〒511-0205 いなべ市員弁町笠田新田2463<br>tel:0594-74-2793/fax:0594-74-2893<br>一級建築士事務所<br>三重県知事登録 第1-1733号<br>一級建築士 二井誉史 第301644号 | | 設計番号 2612<br>設計年月日 2026・09 | 縮尺 1/200 | 工事名称 いなべ市<br>旧西藤原小学校解体工事<br>図面名称 校舎棟 衛生設備 1・2階平面図 | M-02<br>No. |

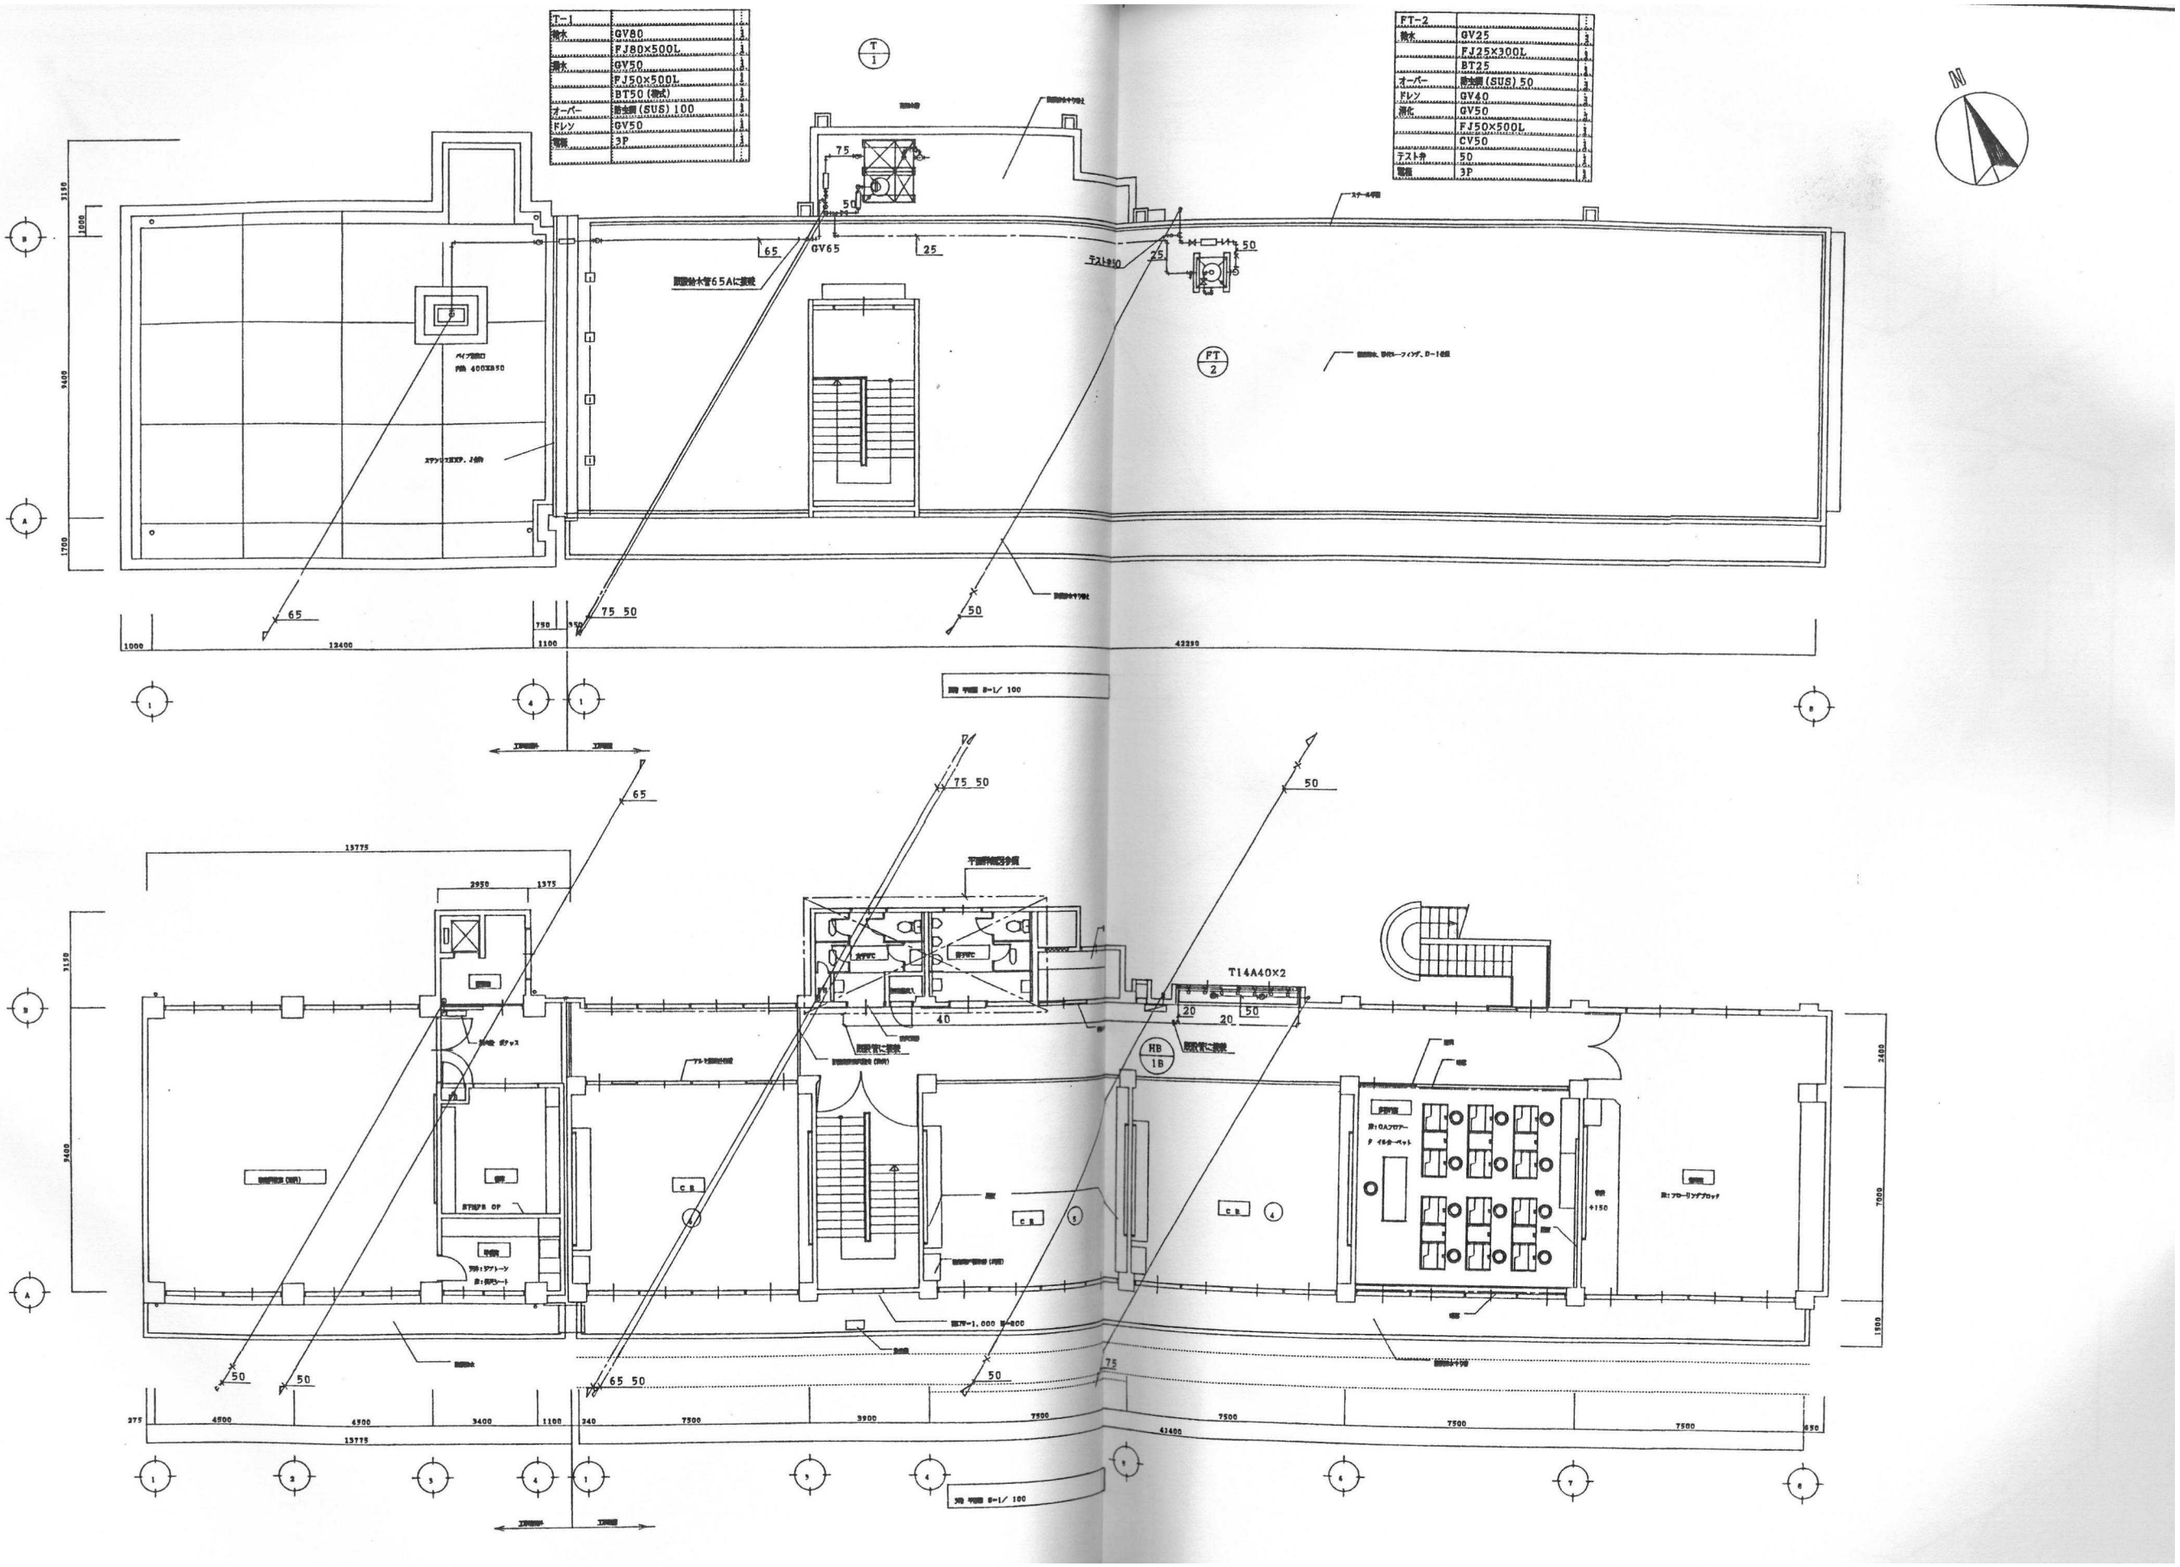




| | | | | | |
|---|---|---|---|---|---|
| 建築事務所 21 アトリエ | 〒511-0205 いなべ市員弁町笠田新田2463<br>tel:0594-74-2793/fax:0594-74-2893<br>一級建築士事務所<br>三重県知事登録 第1-1733号<br>一級建築士 二井誉史 第301644号 | | 設計番号 2612<br>設計年月日 2026・09 | 縮尺 1/200 | 工事名称 いなべ市<br>旧西藤原小学校解体工事<br>図面名称 校舎棟 衛生設備 3階・屋根平面図 | M-03<br>No. |

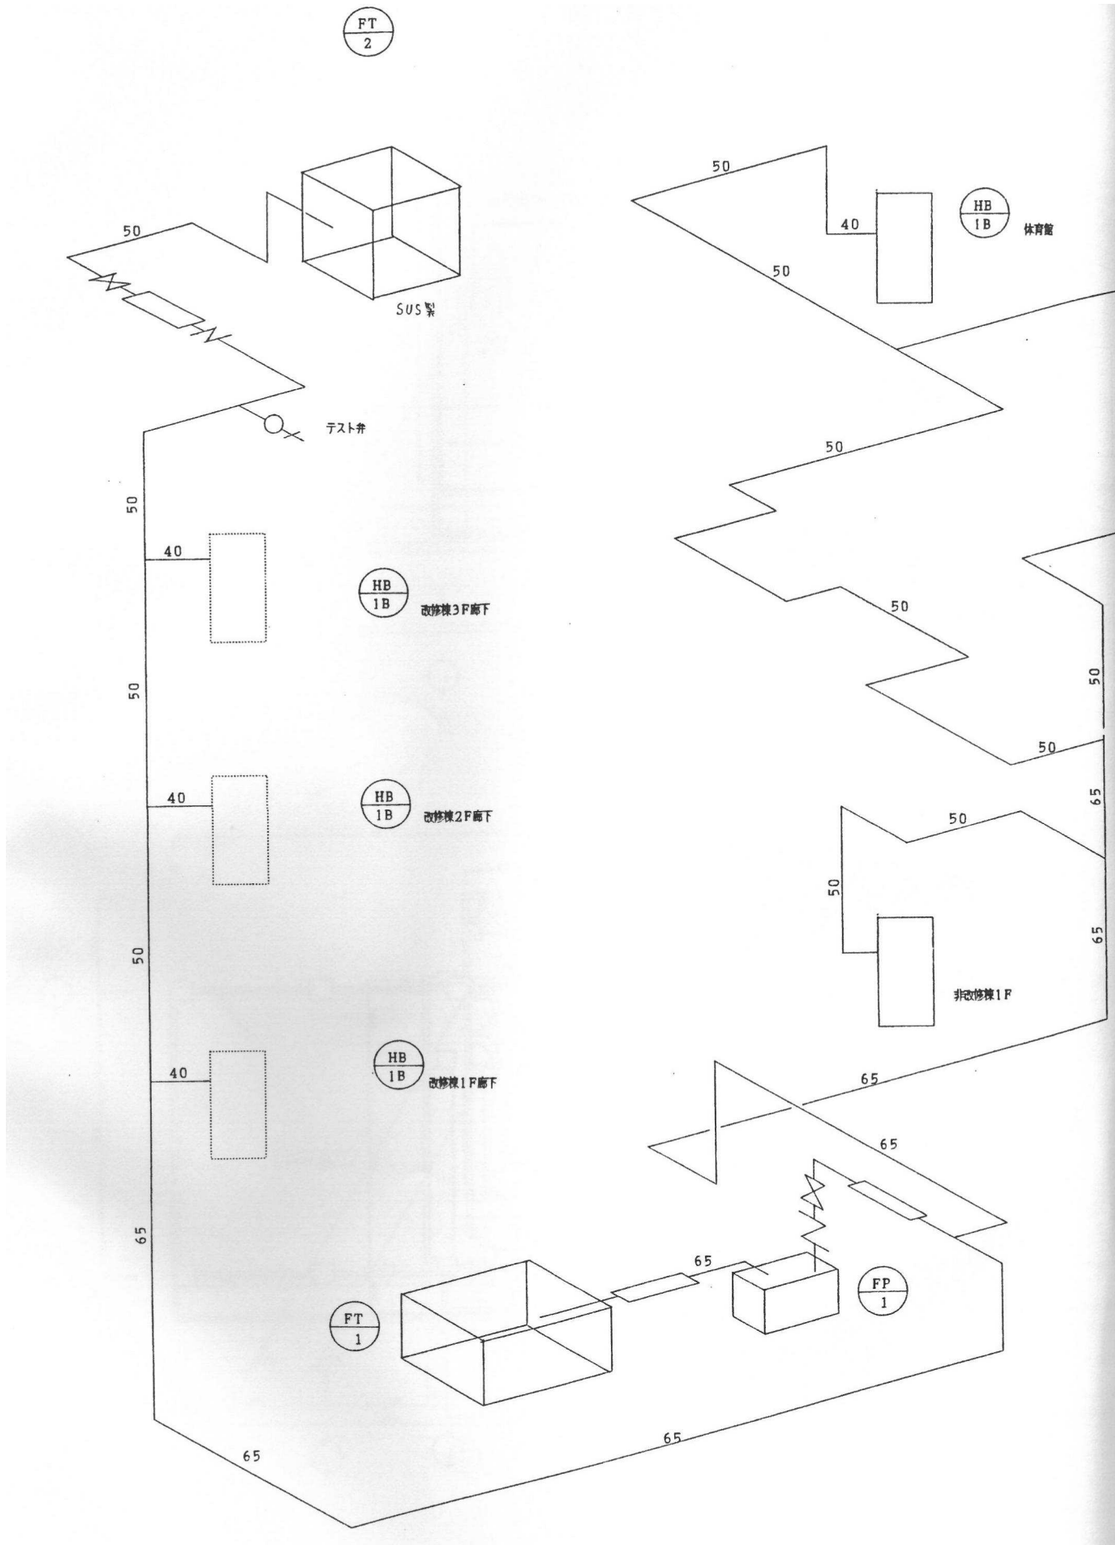


建築事務所 21
アトリエ21
〒511-0205 いなべ市員弁町笠田新田2463
tel:0594-74-2793/fax:0594-74-2893
一級建築士事務所
三重県知事登録 第1-1733号
一級建築士 二井誉史 第301644号

| | |
|---|---|
| 設計番号 | 2612 |
| 設計年月日 | 2026・09 |
| 縮尺 | – |
| 工事名称 | いなべ市<br>旧西藤原小学校解体工事 |
| 図面名称 | 校舎棟 屋内消火栓設備 系統図 |
| No. | M-04 |

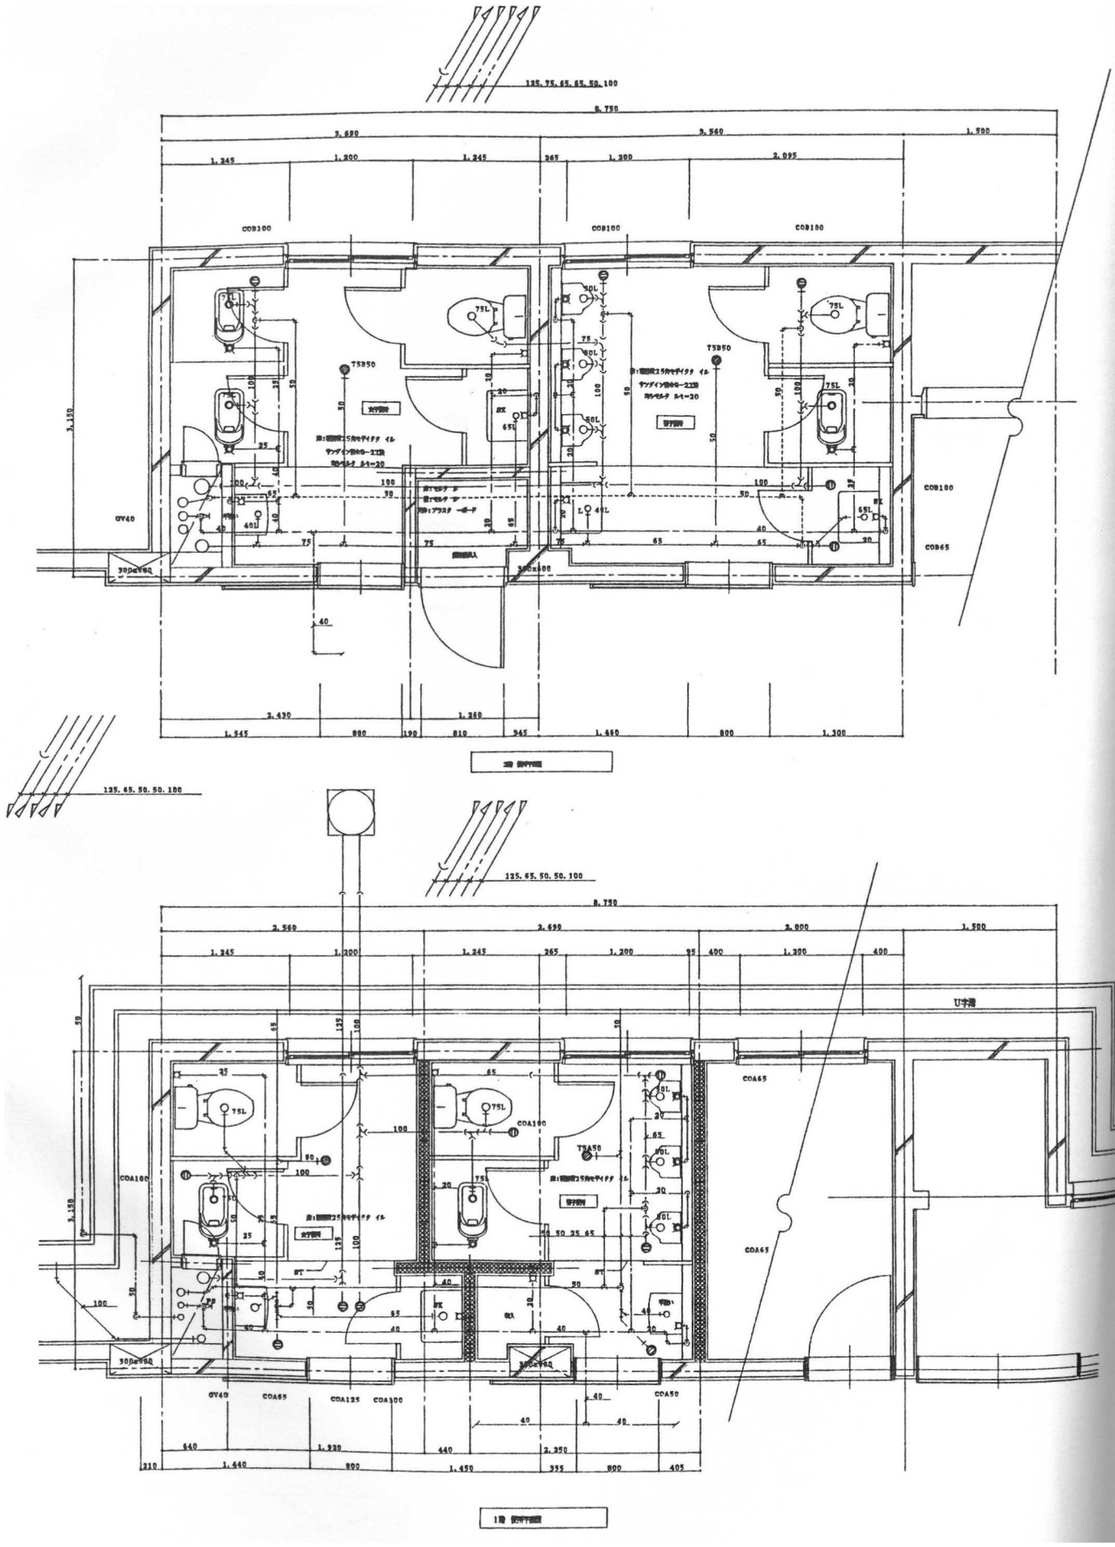


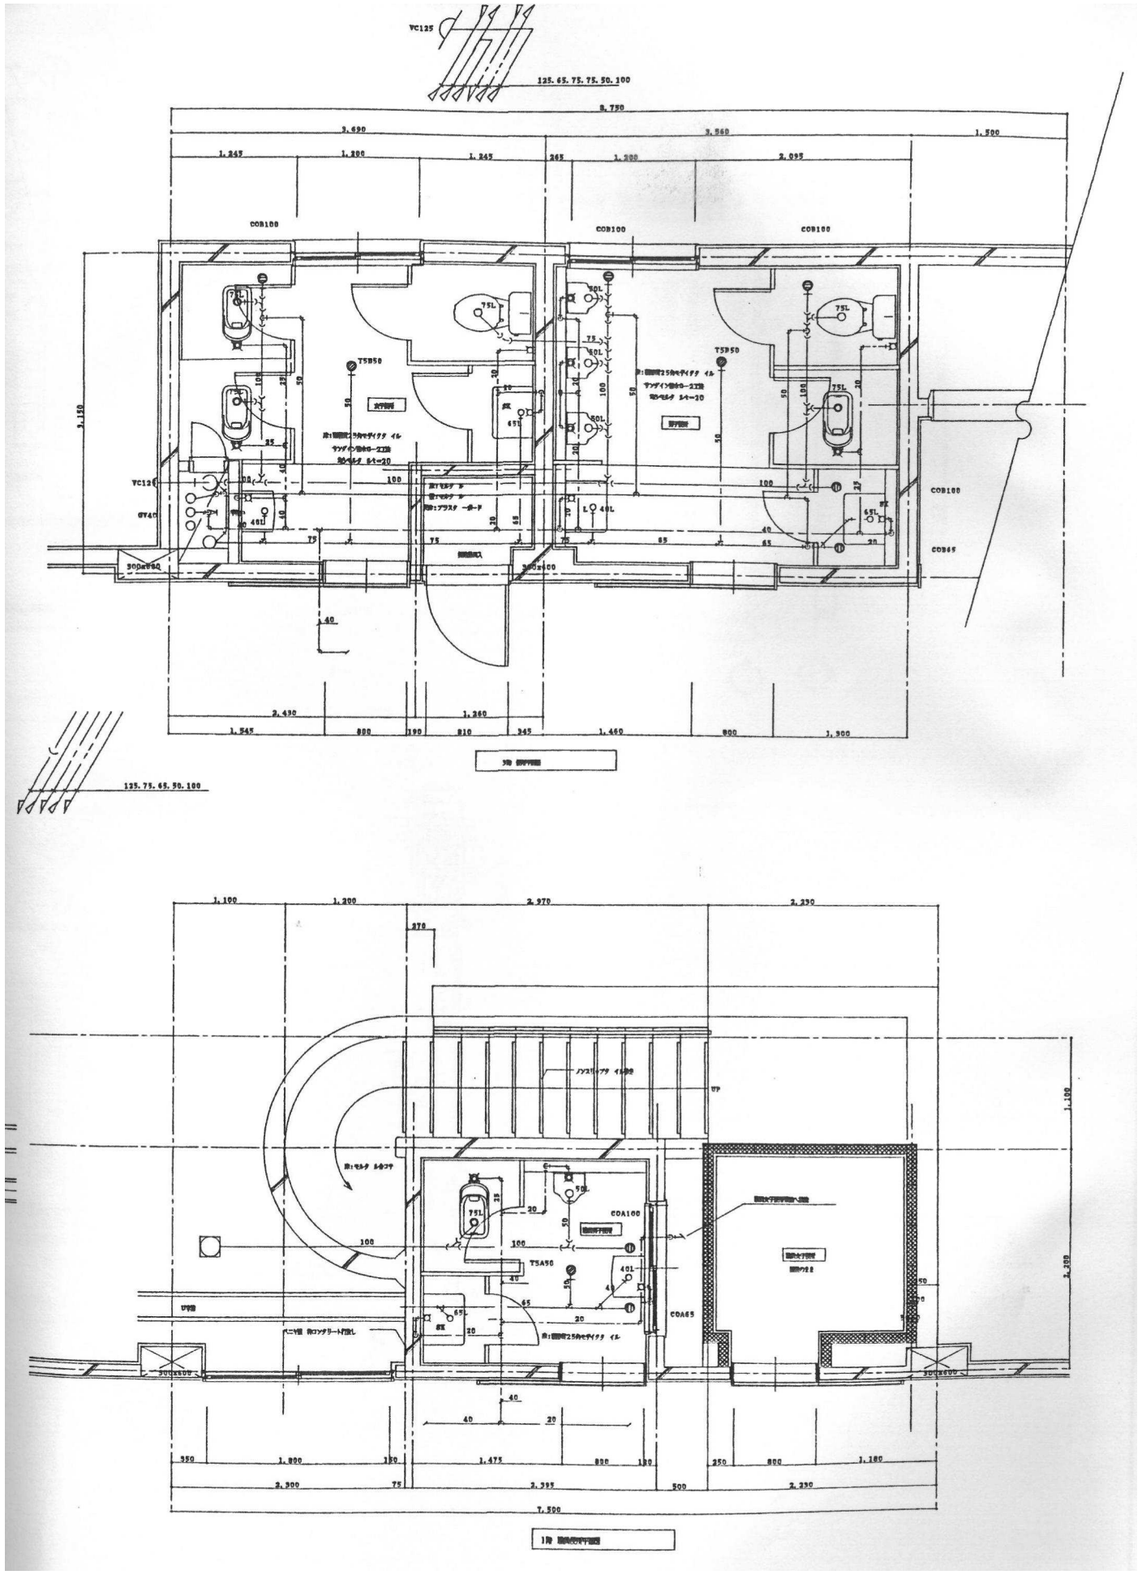



建築事務所 21 アトリエ

〒511-0205　いなべ市員弁町笠田新田2463
tel:0594-74-2793/fax:0594-74-2893
一級建築士事務所
三重県知事登録　第1-1733号
一級建築士　二井誉史　第301644号


| | |
|---|---|
| 設計番号 | 2612 |
| 設計年月日 | 2026・09 |
| 縮尺 | 1/100 |
| 工事名称 | いなべ市<br>旧西藤原小学校解体工事 |
| 図面名称 | 校舎棟　便所詳細図 |
| No. | M-05 |

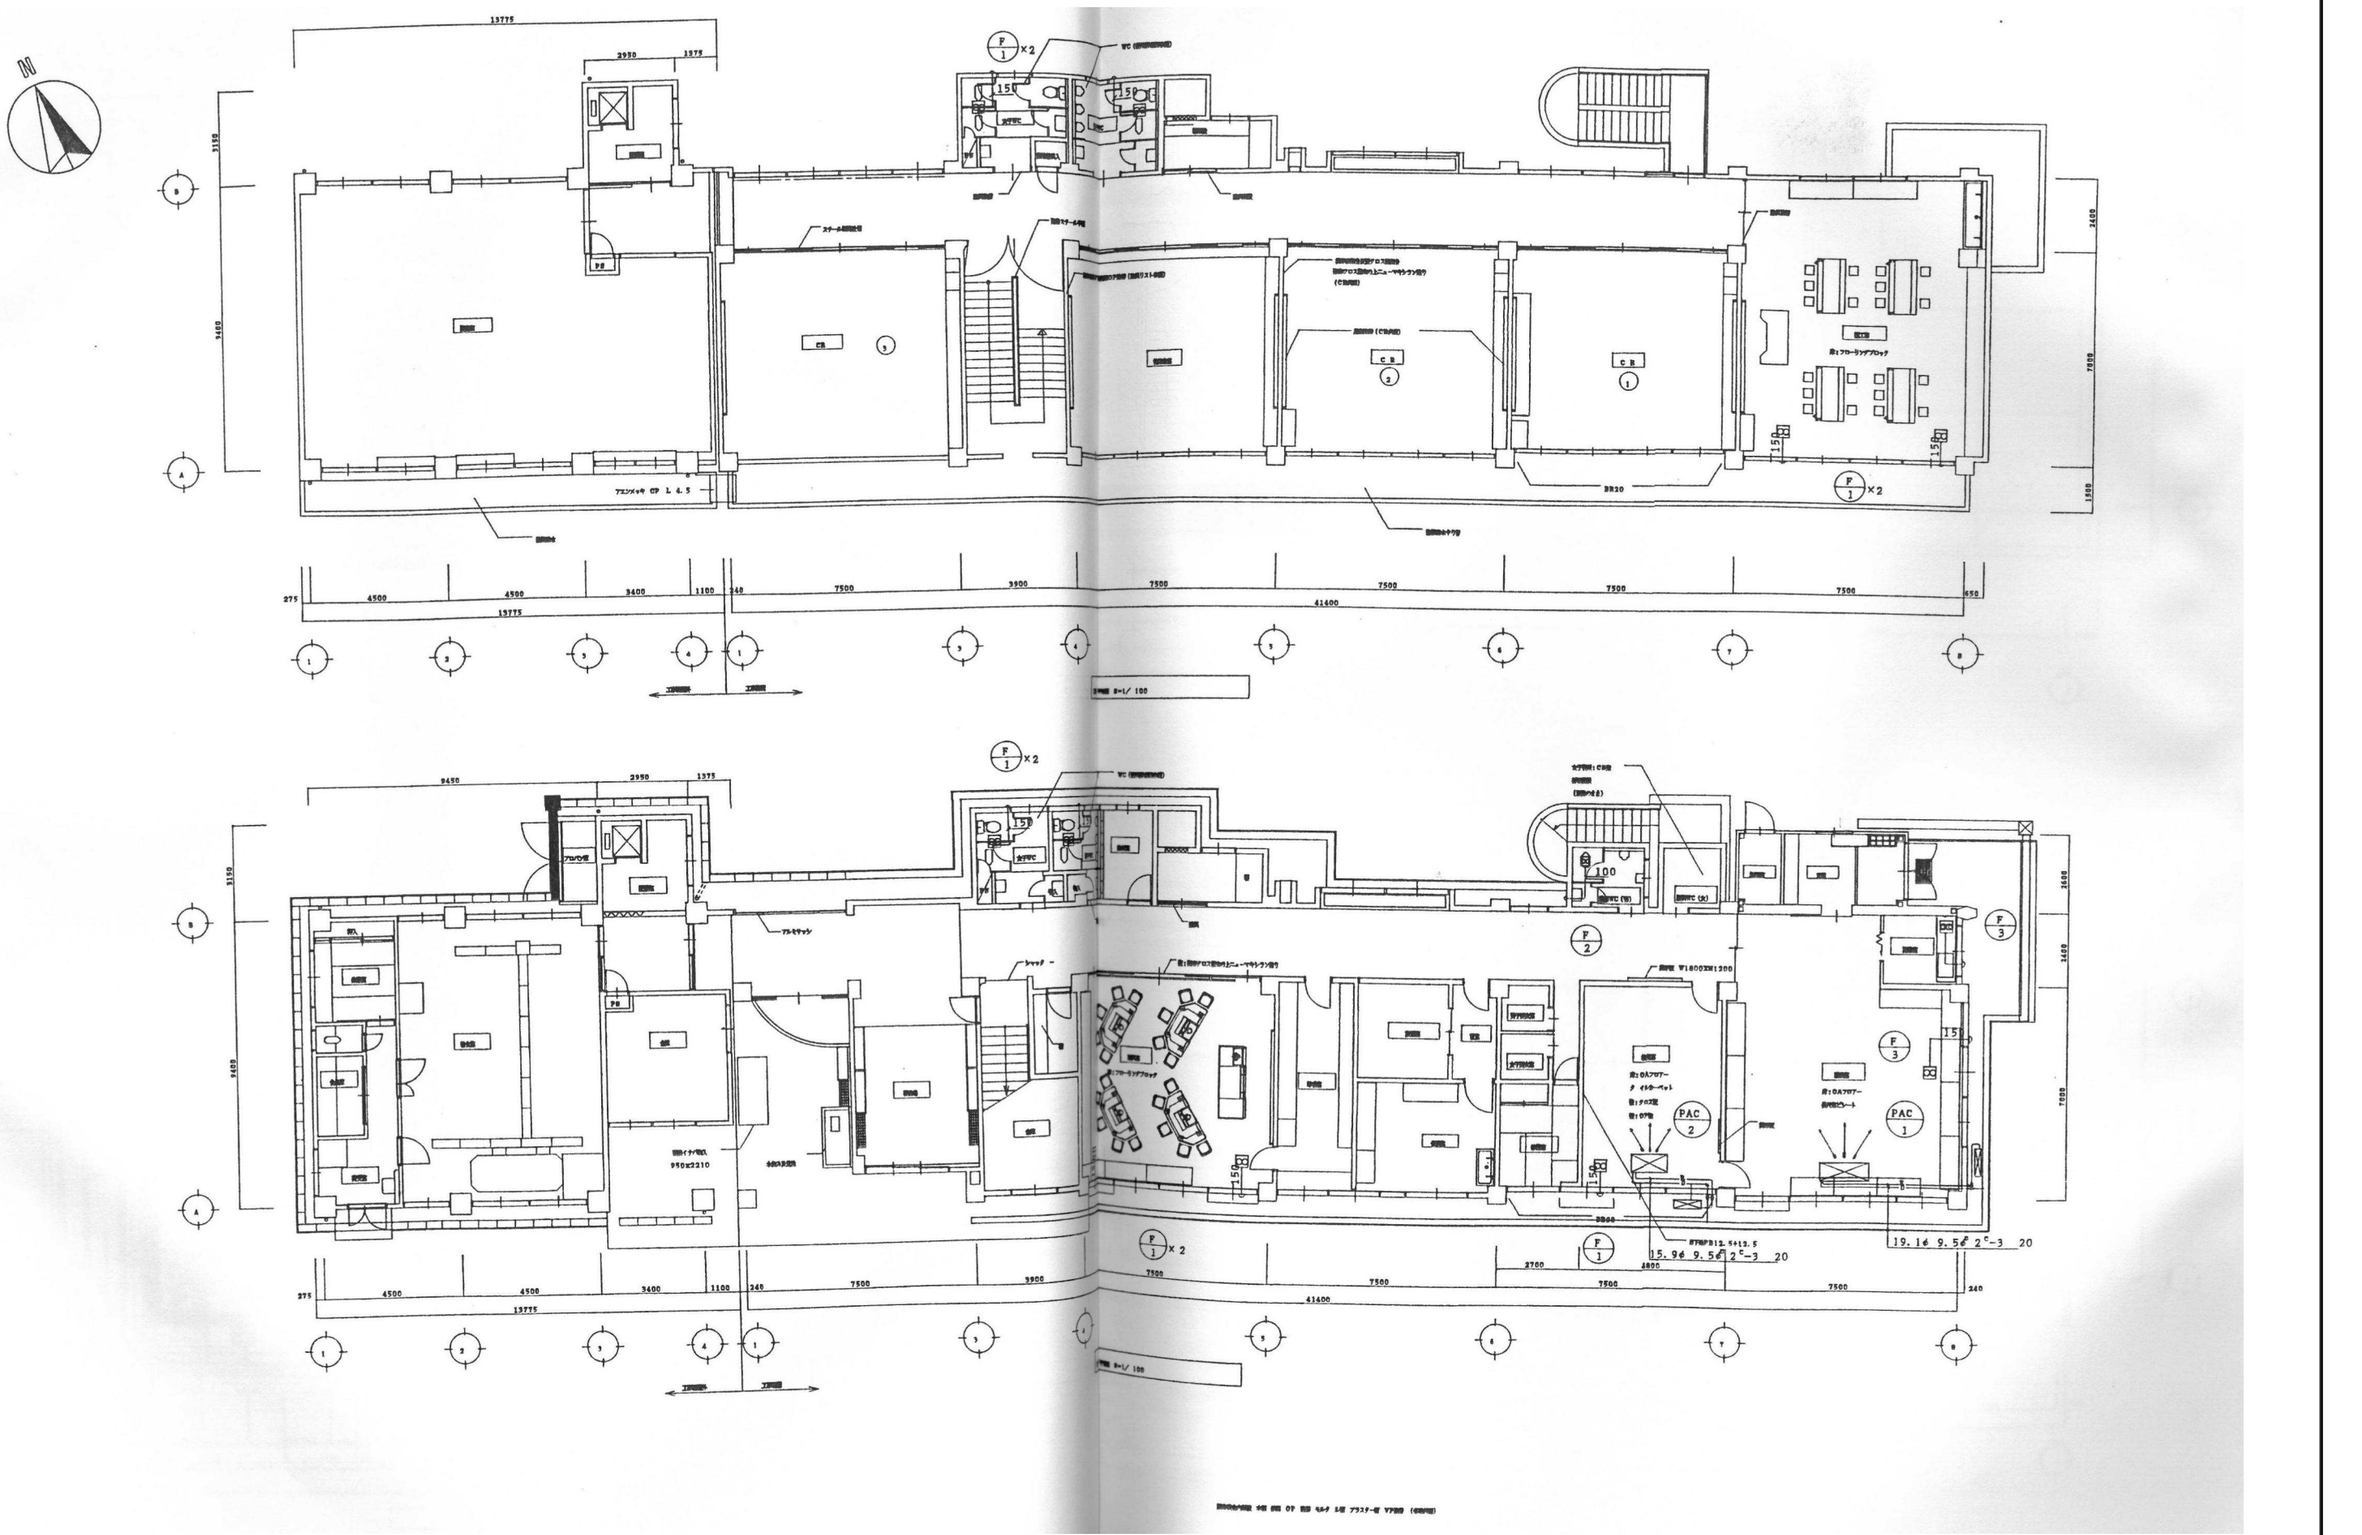


| | | | | | | |
|---|---|---|---|---|---|---|
| 建築事務所 21 アトリエ | 〒511-0205 いなべ市員弁町笠田新田2463<br>tel:0594-74-2793/fax:0594-74-2893<br>一級建築士事務所<br>三重県知事登録 第1-1733号<br>一級建築士 二井誉史 第301644号 | | 設計番号 2612<br>設計年月日 2026・09 | 縮尺 1/200 | 工事名称 いなべ市<br>旧西藤原小学校解体工事<br>図面名称 校舎棟 空調設備 1・2階平面図 | M-06<br>No. |

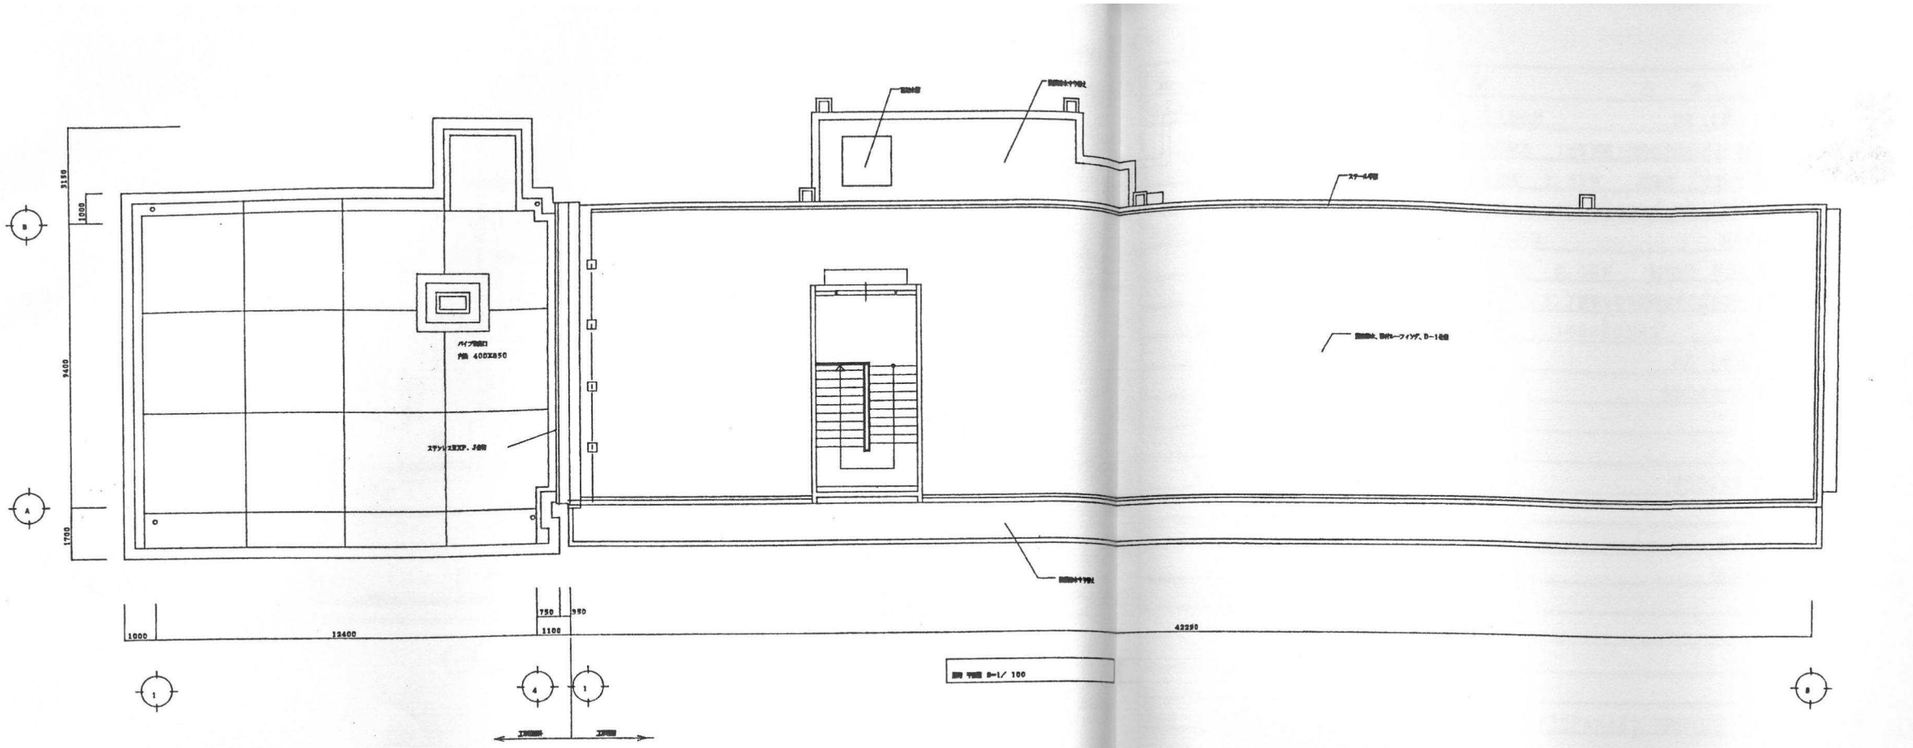


| | | | | | | |
|---|---|---|---|---|---|---|
| 建築事務所 アトリエ21 | 〒511-0205 いなべ市員弁町笠田新田2463<br>tel:0594-74-2793/fax:0594-74-2893<br>一級建築士事務所<br>三重県知事登録 第1-1733号<br>一級建築士 二井誉史 第301644号 | | 設計番号 2612<br>設計年月日 2026・09 | 縮尺 1/200 | 工事名称 いなべ市<br>旧西藤原小学校解体工事<br>図面名称 校舎棟 空調設備 3階・屋根平面図 | M-07<br>No. |

## 衛生機器表

| 記号 | 名称 | 仕様 | 数量 | 設置場所 | 備考 |
|---|---|---|---|---|---|
| T−1 | 受水槽 | SUSパネル型　呼称6m³　有効5.5m³　耐震1.5G | 1 | 屋上 | 基礎工事（既設再利用） |
| | | 寸法　2000×1500×2000H　マンホール600Φ　内外イ宴bブ付 | | | |
| | | 架台（亜鉛ドブ付）　1000H | | | |
| FT−1 | 消火水槽 | SUSパネル型　呼称8m³　有効5.6m³　耐震1.0G | 1 | 屋外 | 基礎工事（建築工事） |
| | （ポンプ室付） | 寸法　消火水槽　2000×2000×2000H | | | |
| | | ポンプ室　2000×2000×2000H | | | |
| | | 架台（亜鉛メッキ）　平架台　マンホール600Φ　内外タラップ付 | | | |
| | | | | | |
| FT−2 | 消火充水槽 | SUSパネル型　呼称1m³　有効0.2m³　耐震1.5G | 1 | 屋上 | 基礎工事（建築工事） |
| | | 寸法　1000×1000×1000H　マンホール600Φ | | | |
| | | 架台（亜鉛メッキ）　平架台 | | | |
| | | | | | |
| FP−1 | 消火ポンプ | 65Φ×300L in×42m×5.5KW×3Φ×200V | 1 | 屋外 | 基礎工事（建築工事） |
| | | | | | |
| HB−1B | 屋内消火栓 | 露出型　箱寸法　750W×180D×1350H | 5 | 1，2，3F 廊下 | |
| | | 消火栓弁　40A　ホース（40A×15m×2本） | | 体育館×2 | |
| | | ノズル　ホース掛 | | | |

## 衛生機器表


| 品名 | 型番 | 附属品 | 1F 洗濯室 | 1F 物入 | 1F 理科室 | 1F 準備室 | 1F 保健室 | 1F 職員室 | 1F 職員便所 | 1F 男子便所 | 1F 女子便所 | 1F 手洗場 | 2F 男子便所 | 2F 女子便所 | 2F 手洗場 | 3F 男子便所 | 3F 女子便所 | 3F 手洗場 | 屋外 | 計 | 備考 |
|---|---|---|---|---|---|---|---|---|---|---|---|---|---|---|---|---|---|---|---|---|---|
| 洋風便器 | C420 | S517BR TS571ZSN T262N T53PR75 | | | | | | | | 1 | 1 | | 1 | 1 | | 1 | 1 | | | 6 | |
| | | 753DNAY TS116RAY | | | | | | | | | | | | | | | | | | | |
| 和風便器 | C750V | TV750CR T82C32 TS116RAY | | | | | | | | 1 | 1 | | | | | | | | | 2 | |
| 和風便器 | C750VF | TV750CR T82C32 T53FWA75 | | | | | | | | | | | 1 | 2 | | 1 | 2 | | | 6 | |
| | | TS116RAY | | | | | | | | | | | | | | | | | | | |
| 小便器 | U307C | TG60PNX T62-16 T64FWN | | | | | | | | 3 | | | 3 | | | 3 | | | | 9 | |
| | | | | | | | | | | | | | | | | | | | | | |
| 洗面器 | L230S | T205 74A T6P TS126AR TL220DAY | | | | | 1 | | | 1 | 1 | | 1 | 1 | | 1 | 1 | | | 7 | |
| 化粧鏡 | TS119ASR5 | AY | | | | | 1 | | | 1 | 1 | | 1 | 1 | | 1 | 1 | | | 7 | |
| 掃除流し | SK22A | T23AE20 T37SN TK22 T9RAY | | | | | | | | | 1 | | 1 | 1 | | 1 | 1 | | | 5 | |
| 横水栓 | T200S13 | | | 1 | | | | | | | | 7 | | | 7 | | | 7 | | 22 | |
| 洗濯用水栓 | T200ES13 | | 2 | | | | | | | | | | | | | | | | | 2 | |
| 泡沫自在水栓 | T130AR13 | | 1 | | | | 1 | 2 | 1 | | | | | | | | | | | 5 | |
| SUS流し台 | | 600W×600D×800H | 1 | | | | | | | | | | | | | | | | | 1 | |
| 実験台 | 生徒用 | 建築工事 | | | 4 | | | | | | | | | | | | | | | 4 | |
| 実験台 | 先生用 | 建築工事 | | | 1 | | | | | | | | | | | | | | | 1 | |
| | | | | | | | | | | | | | | | | | | | | | |
| | | | | | | | | | | | | | | | | | | | | | |
| | | | | | | | | | | | | | | | | | | | | | |


## 空調機器表


| 記号 | 名称 | 仕様 | 電源 | 台数 | 設置場所 | 備考 |
|---|---|---|---|---|---|---|
| PAC−1 | 空冷ヒートポンプパッケージエアコン | 天吊露出型 | | | 1F職員室 | |
| | （インバータ） | 冷房能力　16KW　暖房能力　19.4KW | 3φ×200 | 1 | | |
| | | 圧縮機　3.3KW　送風機　1″30W+（1″00+85）W | | | | |
| | | 基礎　150×600×2ヒ | | | | |
| PAC−2 | 空冷ヒートポンプパッケージエアコン | 天吊露出型 | 3φ×200 | 1 | 1F校長室 | |
| | （インバータ） | 冷房能力　8.0KW　暖房能力　10.0KW | | | | |
| | | 圧縮機　1.7KW　送風機　5″7W+　″75W | | | | |
| | | 基礎　150×600×2ヒ | | | | |
| F−1 | 天井扇 | 325m³　×50Pa×44W　深形パイプフード（SUS）150φ共 | 1φ×100 | 11 | 1〜3F　男女便所 | 2F図工室 |
| | | | | | 理科室，校長室， | |
| F−2 | 天井扇 | 150m³　×50Pa×36.5W　深形パイプフード（SUS）100φ共 | 1φ×100 | 1 | 1F　職員便所 | |
| | | | | | | |
| F−3 | 天井扇 | 548m³　×50Pa×92.0W　深形パイプフード（SUS）150φ共 | 1φ×100 | 2 | 1F職員室 | |

建築事務所 アトリエ21
〒511-0205　いなべ市員弁町笠田新田2463
tel:0594-74-2793/fax:0594-74-2893
一級建築士事務所
三重県知事登録　第1-1733号
一級建築士　二井誉史　第301644号

| | |
|---|---|
| 設計番号 | 2612 |
| 設計年月日 | 2026・09 |
| 縮尺 | − |
| 工事名称 | いなべ市<br>旧西藤原小学校解体工事 |
| 図面名称 | 校舎棟　衛生機器・器具表・空調機器表 |
| No. | M−08 |

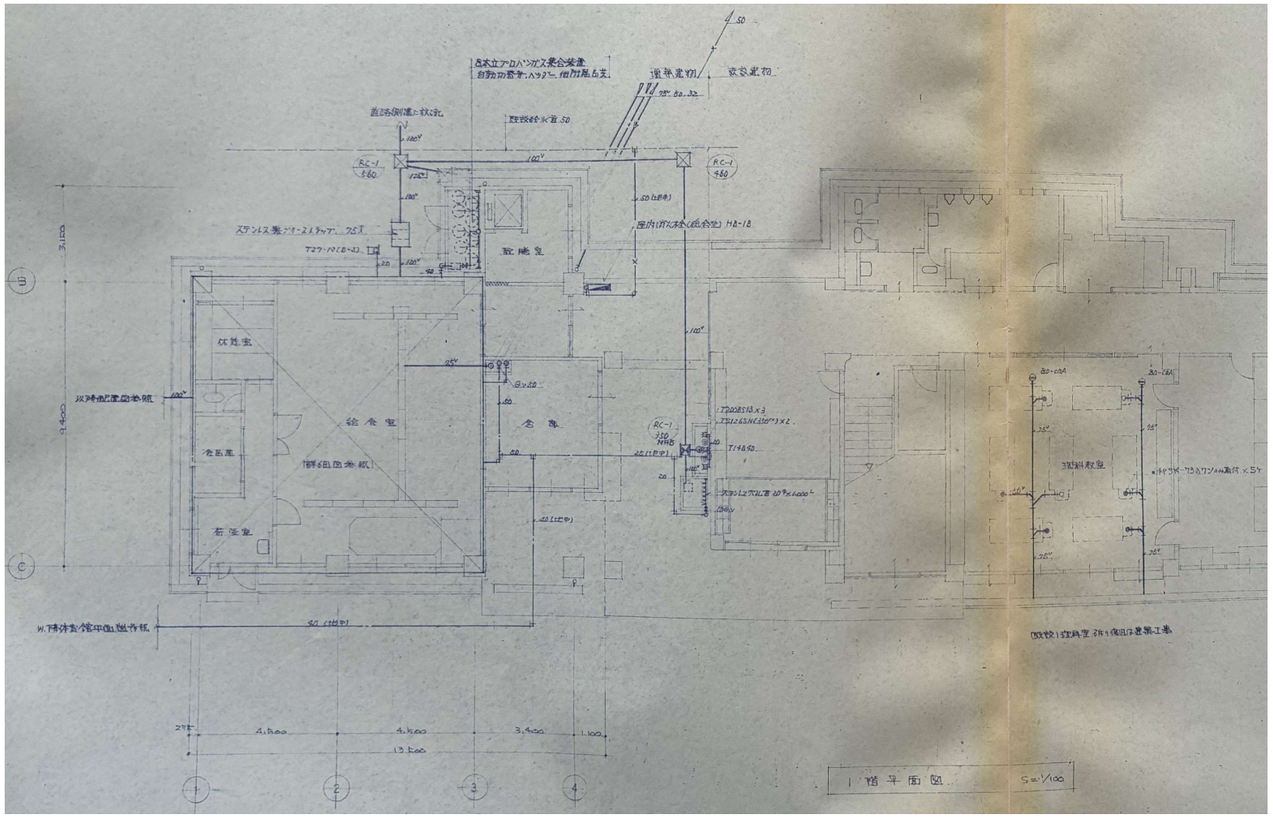


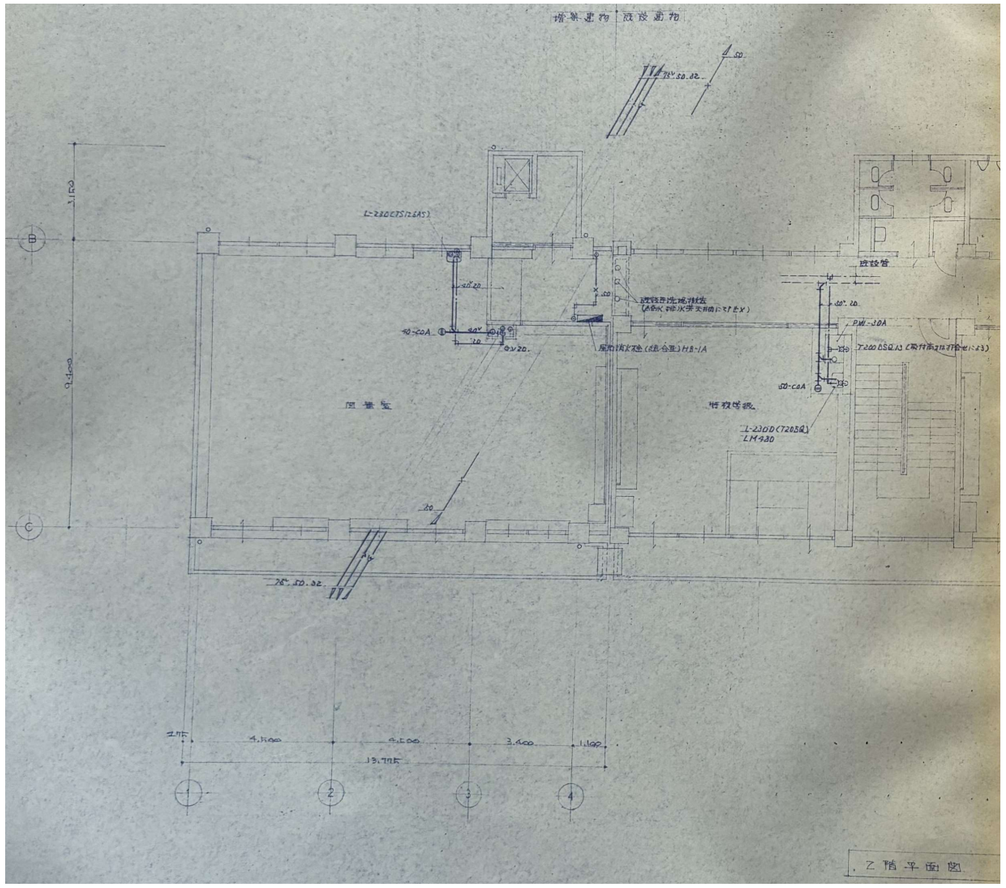


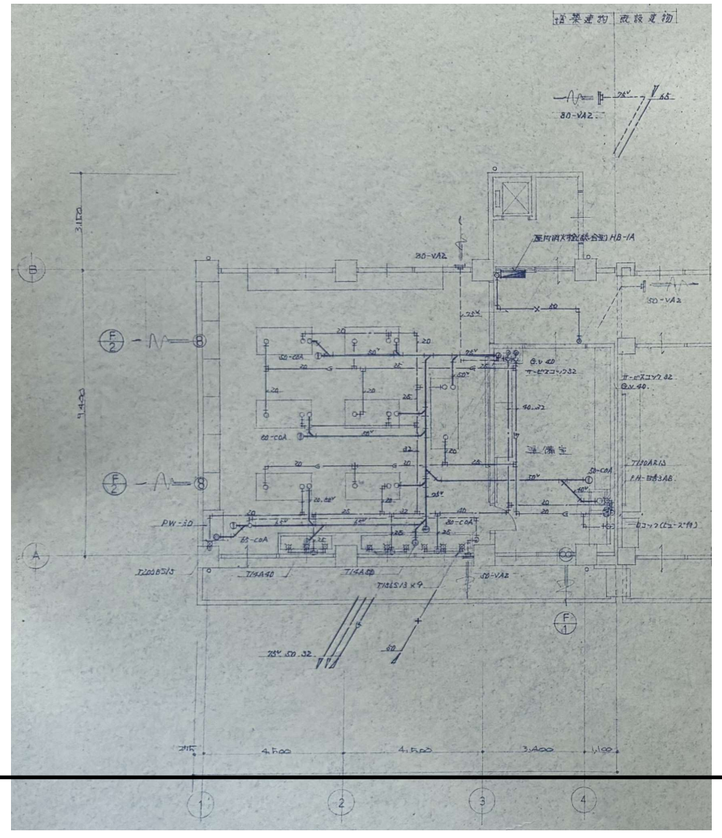

建築事務所 21 アトリエ
〒511-0205 いなべ市員弁町笠田新田2463
tel:0594-74-2793/fax:0594-74-2893
一級建築士事務所
三重県知事登録 第1-1733号
一級建築士 二井誉史 第301644号

| | | | |
|---|---|---|---|
| 設計番号 2612 | 縮尺 1/200 | 工事名称 | いなべ市<br>旧西藤原小学校解体工事 |
| 設計年月日 2026・09 | | 図面名称 | 校舎棟 機械設備 平面図 |
| | | No. | M-09 |

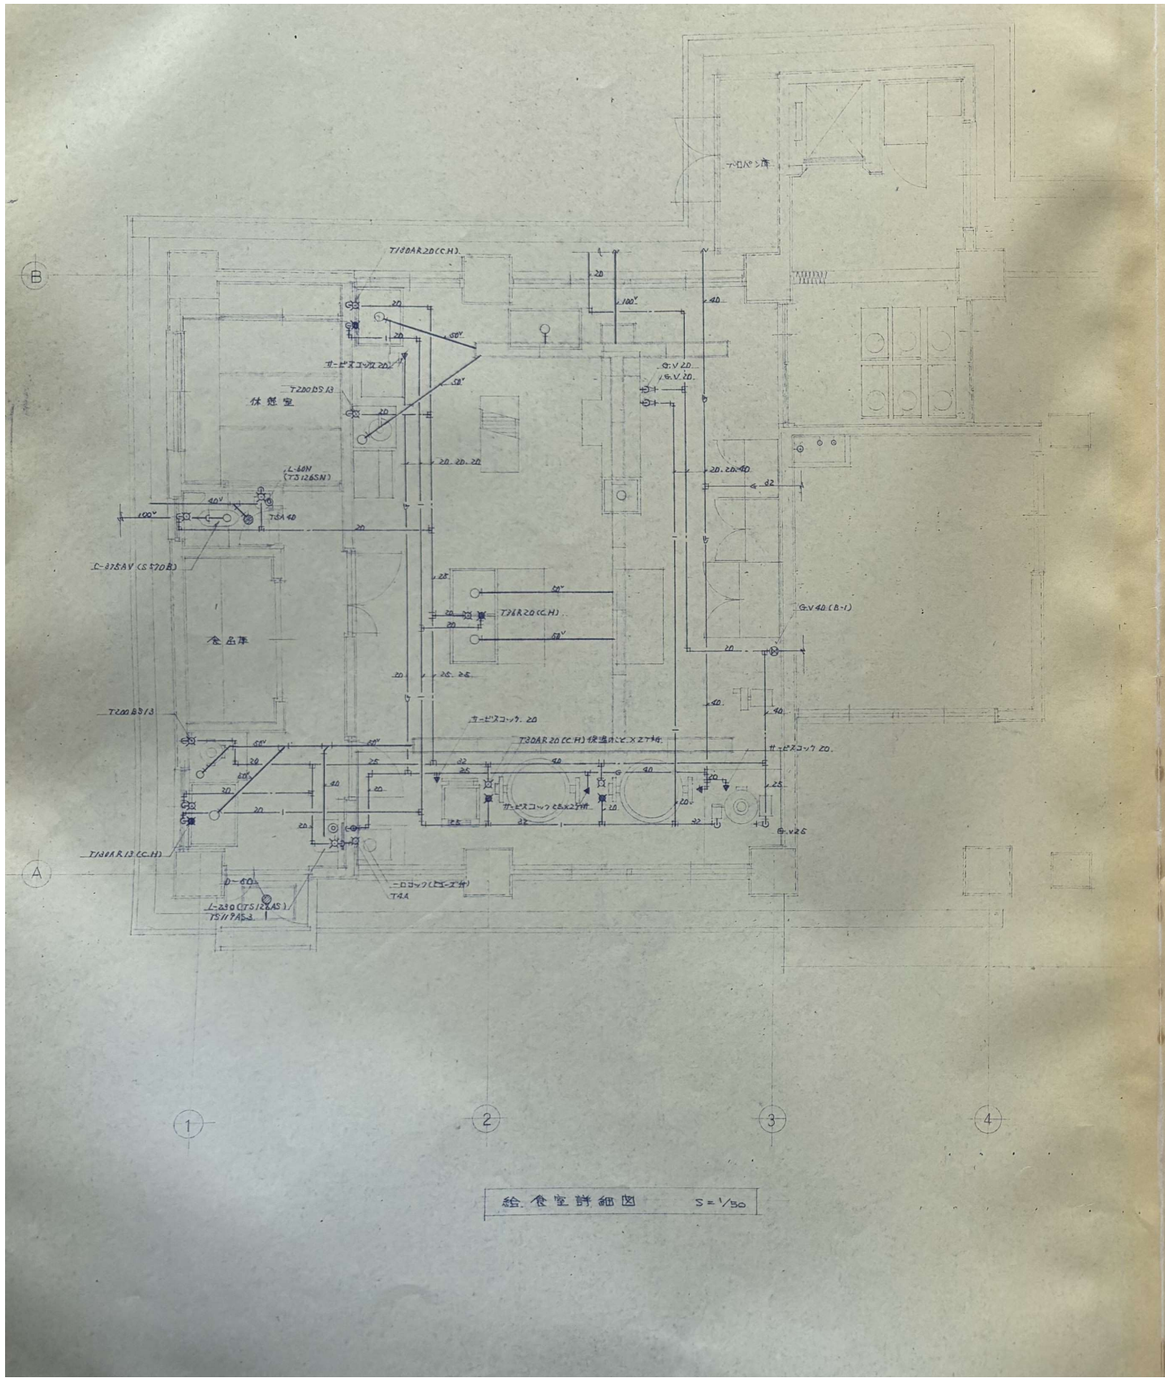

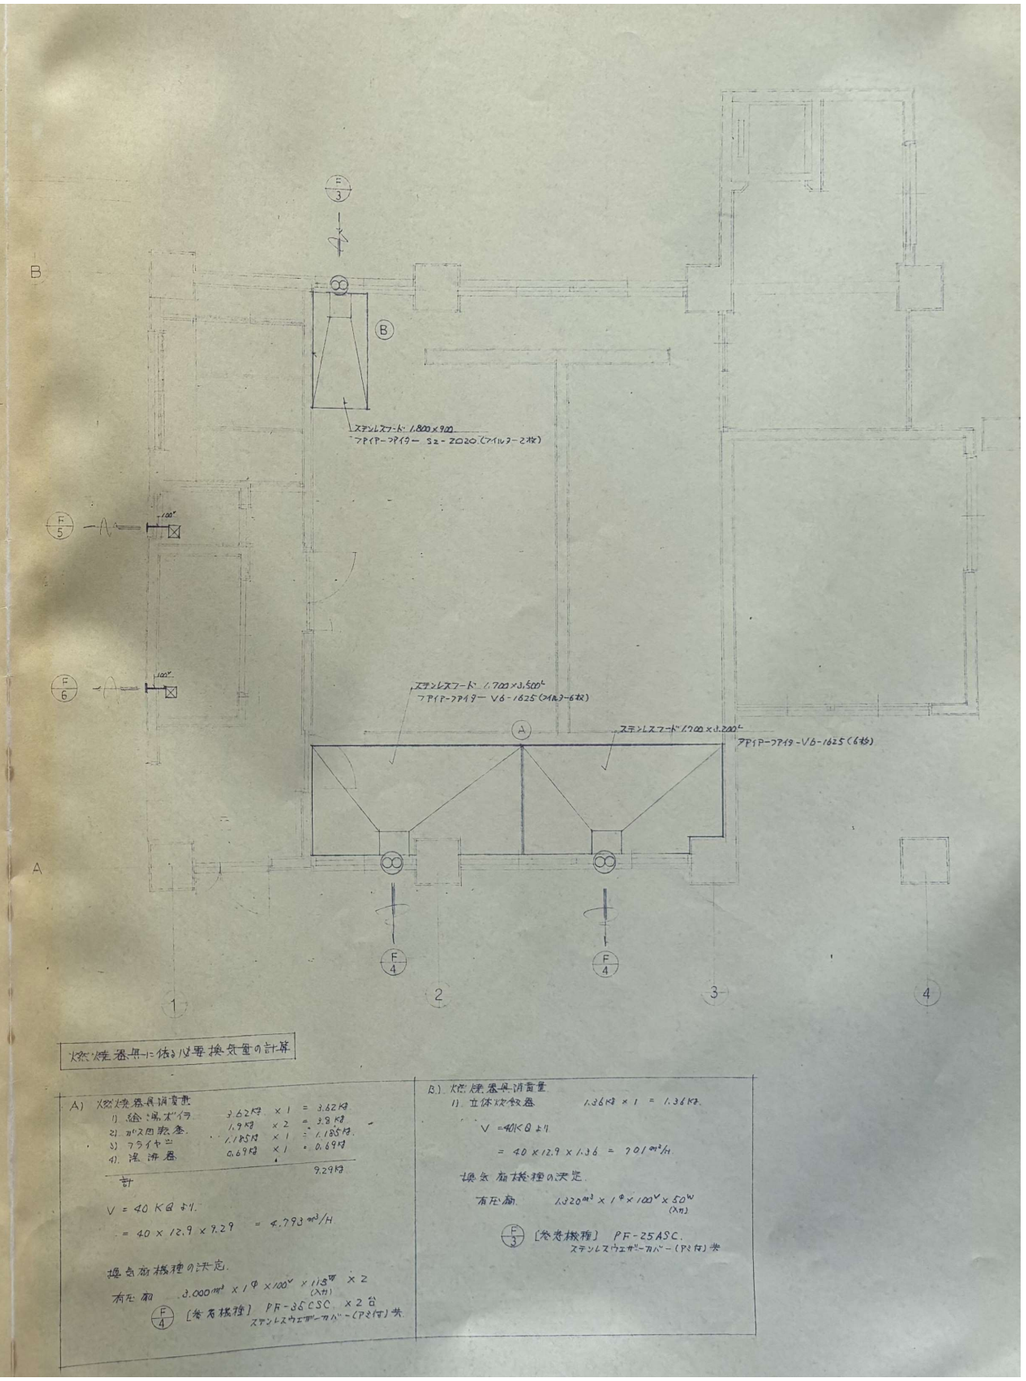
## 厨房機器に係る必要換気量の計算

A) 火気使用器具消費量

| | | | |
|---|---|---|---|
| 1) 給湯ボイラ | 3.62kg | × 1 | = 3.62kg |
| 2) ガス回転釜 | 1.9kg | × 2 | = 3.8kg |
| 3) フライヤー | 1.185kg | × 1 | = 1.185kg |
| 4) 焼物器 | 0.69kg | × 1 | = 0.69kg |
| 計 | | | 9.29kg |

V = 40 K Q ±4

= 40 × 12.9 × 7.29 = 4,793 m³/H

換気扇機種の決定

有圧扇 3,000m³ × 1φ × 100V × 1.15kW (2.7A) × 2

F4 【給気機種】 PR-35CSC. × 2台 ステンレスウェザーカバー(P2付)共

B) 火気使用器具消費量

1) 立体炊飯器 1.36kg × 1 = 1.36kg

V = 40KQ ±4

= 40 × 12.9 × 1.36 = 701 m³/H


換気扇機種の決定

有圧扇 1,320m³ × 1φ × 100V × 0.50kW (3A)

F3 【給気機種】 PF-25ASC. ステンレスウェザーカバー(P2付)共

建築事務所 アトリエ21
〒511-0205 いなべ市員弁町笠田新田2463
tel:0594-74-2793/fax:0594-74-2893
一級建築士事務所
三重県知事登録 第1-1733号
一級建築士 二井誉史 第301644号

| | |
|---|---|
| 設計番号 | 2612 |
| 設計年月日 | 2026・09 |
| 縮尺 | 1/100 |
| 工事名称 | いなべ市 旧西藤原小学校解体工事 |
| 図面名称 | 校舎棟 機械設備 給食室詳細図 |
| No. | M-10 |

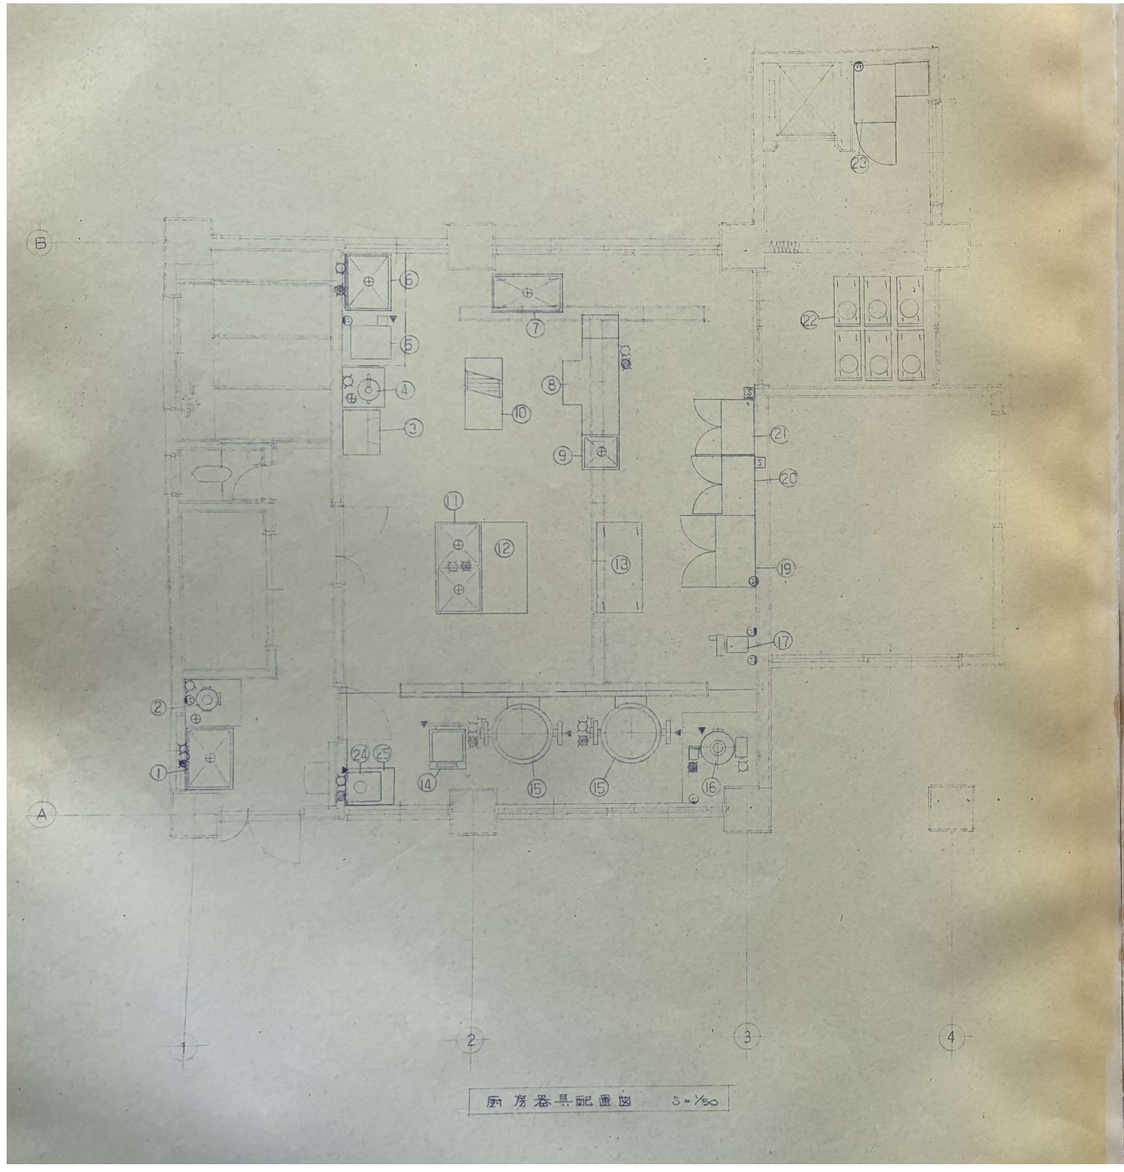




厨房器具明細表

| No | 品名 | 規格 W | D | H | 数 | 配管接続口径(A) 給水 | 給湯 | 排水 | 口径(A) | ガス接続 消費量 kcal/h | 排気 | 電気接続 Kw/H 100V | 200V | 備考 |
|---|---|---|---|---|---|---|---|---|---|---|---|---|---|---|
| 1 | 下処理シンク | 1000 | 750 | 800 | 1 | 15 | 15 | 40 | | | | | | |
| 2 | 野菜皮剥機 | 365 | 360 | 650 | 1 | 15 | | 50 | | | | 200w | | HRT-76D |
| 3 | ライスタンク | 750 | 600 | 1150 | 1 | | | | | | | | | |
| 4 | 水圧洗米器 | 370φ | | 680 | 1 | 20 | | | | | | | | CRA-100KB |
| 5 | 立体炊飯器 | 760 | 670 | 1200 | 1 | | | | 20 | 16320 | 要 | 10w | | |
| 6 | 煮炊シンク | 900 | 750 | 800 | 1 | 15 | 15 | 40 | | | | | | |
| 7 | 移動水槽 | 1200 | 750 | 800 | 1 | | | 40 | | | | | | |
| 8 | 食器洗浄機 | 1700 | 1070 | 1120 | 1 | 15 | 15 | 40×2 | | | | | 02×1 075×1 | ASWS-1V |
| 9 | 食器戻シンク | 600 | 600 | 700 | 1 | | | 40 | | | | | | |
| 10 | パンラック | 1200 | 600 | 1600 | 1 | | | | | | | | | |
| 11 | 調理シンク | 1500 | 750 | 800 | 1 | 15 | 15 | 40×2 | | | | | | |
| 12 | 調理台 | 1500 | 750 | 800 | 1 | | | | | | | | | 既設品 |
| 13 | 移動調理台 | 1500 | 750 | 800 | 1 | | | | | | | | | 既設品 |
| 14 | フライヤー | 600 | 650 | 700 | 1 | | | | 20 | 14220 | 要 | | | |
| 15 | ガス回転釜 | 1282 | 670 | 855 | 2 | 20×2 | 20×2 | | 25×2 | 22600 | 要 | | | GHT-0-26 |
| 16 | 給湯ボイラー | 570φ | | 1795 | 1 | | | | 20 | 43440 | | | | CGFKR-6 |
| 17 | 野菜成断機 | 365 | 720 | 1100 | 1 | | | | | | | 200w | | A-200 |
| 18 | ミルクミキサー | 600 | 450 | 880 | 1 | | | | | | | 200w | | |
| 19 | 冷凍冷蔵庫 | 1260 | 650 | 1880 | 1 | | | | | | | 300w | | HRT-90T |
| 20 | 消毒保管庫 | 1000 | 550 | 1750 | 1 | | | | | | | | 32 | SES-10 |
| 21 | 消毒保管庫 | 900 | 510 | 1770 | 1 | | | | | | | | 32 | 既設品 |
| 22 | リフトワゴン | 830 | 430 | 830 | 6 | | | | | | | | | |
| 23 | 牛乳保冷庫 | 730 | 950 | 1905 | 1 | | | | | | | 150w | | EMT-73RA |
| 24 | 湯沸釜 | 500 | 525 | 852 | 1 | 15 | 15 | | 95mm/h | 8280 | 要 | | | T40-03 |
| 25 | 蓋 | 600 | 600 | 800 | 1 | | | | | | | | | |

建築事務所 アトリエ21
〒511-0205 いなべ市員弁町笠田新田2463
tel:0594-74-2793/fax:0594-74-2893
一級建築士事務所
三重県知事登録 第1-1733号
一級建築士 二井誉史 第301644号


| | |
|---|---|
| 設計番号 | 2612 |
| 設計年月日 | 2026・09 |
| 縮尺 | 1/100 |
| 工事名称 | いなべ市<br>旧西藤原小学校解体工事 |
| 図面名称 | 校舎棟 機械設備 厨房配置図 |
| No. | M-11 |

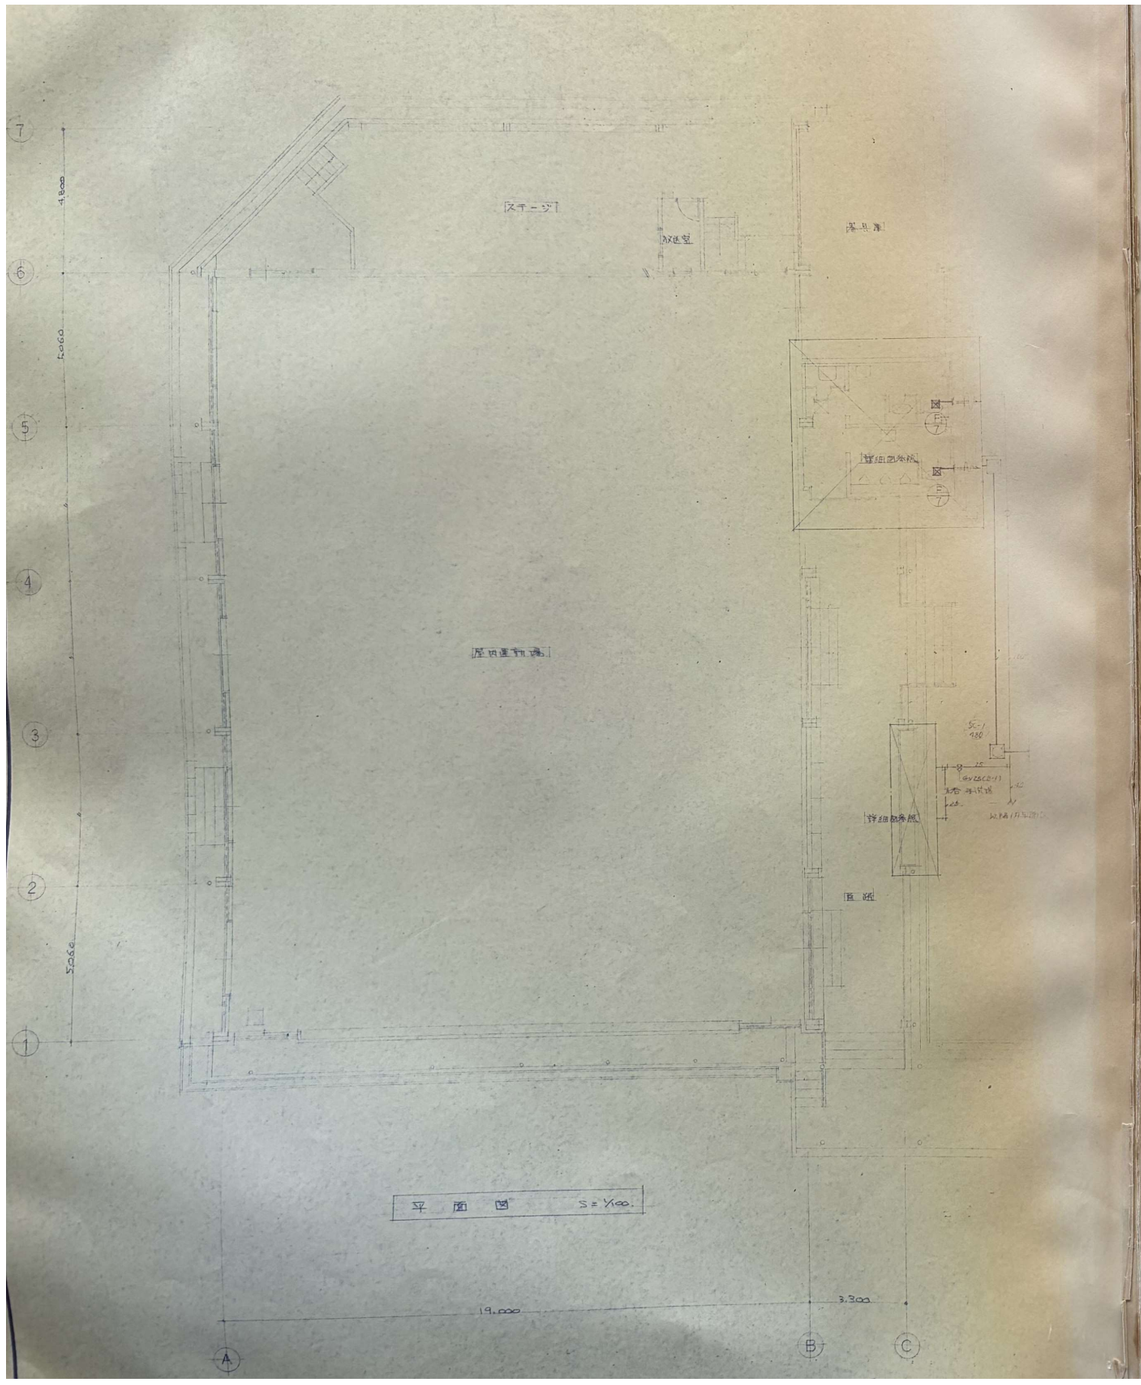


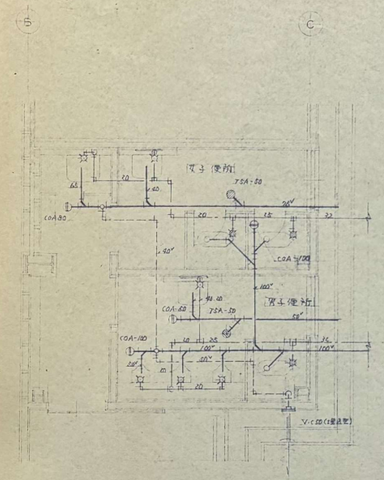
便所器具表

| 器具名 | 品番 | 男子便所 | 男子便所 |
|---|---|---|---|
| 和風大便器 | C-32EVR | 2 | 1 |
| 小便器 | U-63 | | 3 |
| 洗面器 | L-230D | 1 | 1 |
| 化粧鏡 | T5119A23 | 1 | 1 |
| 掃除用流シ | SK-22A | 1 | |
| 床排水金物 | 75A-50 | 1 | 1 |
| 床上掃除口 | 60A-100 | 1 | 1 |
| 〃 | 〃 -75 | 1 | |
| 〃 | 〃 -50 | | 1 |
| ペーパーホルダー | 埋込型 SD | | 1 |
| | | | |
| | | | |

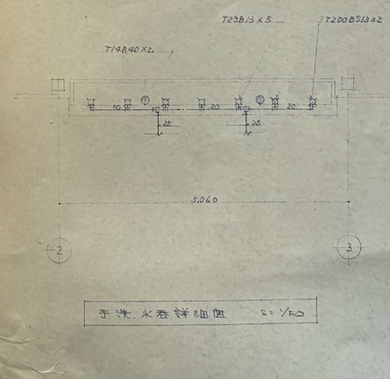


建築事務所 21 アトリエ
〒511-0205 いなべ市員弁町笠田新田2463
tel:0594-74-2793/fax:0594-74-2893
一級建築士事務所
三重県知事登録 第1-1733号
一級建築士 二井誉史 第301644号
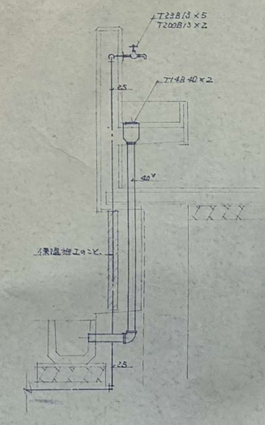
| | | | |
|---|---|---|---|
| 設計番号 2612 | 縮尺 1/100・200 | 工事名称 | いなべ市 旧西藤原小学校解体工事 |
| 設計年月日 2026・09 | | 図面名称 | 屋内運動場 平面図・便所詳細図 |
| | | No. | M-12 |