旧白瀬小学校体育館ほか解体工事

図　面　リ　ス　ト

No.	図面名称	No.	図面名称	No.	図面名称
Ａ－０１	表紙・図面リスト	Ａ－２６	プール・付属棟　配置図	Ｅ－０１	電気 配置図
Ａ－０２	建特記仕様書１	Ａ－２７	プール平面図・断面図	Ｅ－０２	照明機器図・盤図
Ａ－０３	特記仕様書２	Ａ－２８	プール断面図・詳細図	Ｅ－０３	弱電機器図
Ａ－０４	全体配置図・仮設計画図(参考)	Ａ－２９	更衣室棟	Ｅ－０４	電灯１階平面図
Ａ－０５	付近見取図・面積表	Ａ－３０	ポンプ室	Ｅ－０５	電灯２階平面図
Ａ－０６	外構図(解体前)	Ａ－３１	倉庫棟	Ｅ－０６	弱電１階平面図
Ａ－０７	外構図(解体後)	Ａ－３２	便所棟	Ｅ－０７	弱電２階平面図
Ａ－０８	仕上表他	Ｓ－０１	(体育館) 基礎伏図	Ｅ－０８	火報１階平面図
Ａ－０９	(体育館) １階平面図・内部仮設(参考)	Ｓ－０２	下屋伏図	Ｅ－０９	火報２階平面図
Ａ－１０	Ｍ階平面図	Ｓ－０３	屋根伏図	Ｅ－１０	プール・付属棟 配置平面図
Ａ－１１	屋根伏図	Ｓ－０４	基礎リスト・地中梁リスト・配筋詳細図	Ｍ－０１	衛生１階平面図
Ａ－１２	立面図	Ｓ－０５	軸組図	Ｍ－０２	換気１階平面図
Ａ－１３	断面図	Ｓ－０６	鉄骨詳細図１	Ｍ－０３	プール・付属棟 配置平面図
Ａ－１４	矩計図１	Ｓ－０７	鉄骨詳細図２		
Ａ－１５	矩計図２				
Ａ－１６	平面詳細図				
Ａ－１７	展開図１				
Ａ－１８	展開図２				
Ａ－１９	展開図３				
Ａ－２０	１階天井伏図				
Ａ－２１	Ｒ階天井伏図				
Ａ－２２	建具符号図				
Ａ－２３	建具図				
Ａ－２４	器具等詳細図１				
Ａ－２５	器具等詳細図２				

一級建築士事務所
ＫＥＮ－空間設計
桑名市星見ヶ丘９－６１３
TEL　0594－32－5064
FAX　0594－32－5069
一級建築士事務所　1－1663号
一級建築士　（第291276号）清水健二

承認 | 設計 | 検図 | 製図

設計年月日

訂正

備考

工事名称
旧白瀬小学校体育館ほか解体工事

図面名称
表紙・図面リスト

縮尺 N/S

図面番号 Ａ－01

解体工事特記仕様書

Ⅰ．工事名　　旧白瀬小学校体育館ほか解体工事

Ⅱ．工事概要

1．工事場所　三重県いなべ市藤原町本郷　地内

2．工事内容　：　解体工事

	延べ面積	
体育館	857.52 ㎡	鉄骨造　平屋建
プール	(523.12 ㎡)	RC造 （プールは工事面積）
更衣室	11.83 ㎡	木造　平屋建
ポンプ室	12.14 ㎡	CB造　平屋建
倉庫	44.80 ㎡	CB造　平屋建
便所	17.47 ㎡	RC造　平屋建

Ⅲ．解体工事仕様

1．共通仕様
図面及び特記仕様書に記載されていない事項は、公共建築工事標準仕様書及び建築物解体工事共通仕様書（国土交通大臣官房官庁営繕部監修、令和4年版）（以下解共仕という。）による。

2．特記仕様

1）項目は、番号に○印の付いたものを適用する。
2）特記事項は、○印の付いたものを適用する。
3）項目欄に記載の（　）内表示番号は解共仕の該当項目等を示す。

A．一般共通事項

項目	特記事項特記事項	
①	適用基準	本特記事項に個別に記載の適用基準に加え、以下の基準等を適用する。 ・国土交通省大臣官房官庁営繕部監修「公共建築工事標準仕様書」（最新版） ・国土交通省大臣官房官庁営繕部監修「公共建築改修工事標準仕様書」（最新版） ・国土交通省大臣官房官庁営繕部監修「建築物解体工事共通仕様書・同解説」（最新版） ・国土交通省大臣官房官庁営繕部監修「建築工事標準図」（最新版） ・建築工事に係る資材の再資源化等に関する法律 ・その他関係法令
②	発生材の処理等 (1.3.10) (4.4.1) (5.4.1)	・本工事は、特定建設資材を用いた建築物等に係る解体工事であって、その規模が建設リサイクル法施行令で定める建設工事の規模に関する基準以上の工事であるため、建設リサイクル法に基づき分別解体等及び特定建設資材の再資源化等の実施について適正な措置を講ずることとする。 工事契約後に明らかになったやむをえない事情により、予定した条件により難い場合は、監督員と協議するものとする。 分別解体等の方法 工程 / 作業の有無 / 分別解体等の方法 建築設備・内装材等 / ・有　・無 / ・手作業　・手作業、機械作業の併用 屋根ふき材 / ・有　・無 / ・手作業　・手作業、機械作業の併用 外装材・上部構造部材 / ・有　・無 / ・手作業　・手作業、機械作業の併用 基礎・基礎ぐい / ・有　・無 / ・手作業　・手作業、機械作業の併用 その他（　） / ・有　・無 / ・手作業　・手作業、機械作業の併用 ・　引渡しを要するもの（・　無　　・　　） ・特別管理産業廃棄物　・　有（　　） 処理方法（　最終処分場に処分　　） ・現場において再利用を図るもの（　　） ・再資源化を図るもの ・アスファルトコンクリート塊 ・セメントコンクリート塊 ・建設発生木材 引渡を要するもの、再生資源化を図るものについては調書を作成し監督員へ提出すること。 引渡しを要するもの以外のものは、全て構外に搬出し、建設工事に係る資源の再資源化等に関する法律、資源の有効な利用の促進に関する法律、廃棄物の処理及び清掃に関する法律、その他関係法令によるほか、「建設副産物適正処理推進要綱」に従い適切処理し、監督員に報告する。（マニフェストA、B2、D票、E表を提示すること。）
③	建設副産物情報交換システムの利用	発注者は受注時において延べ面積が80㎡以上の解体工事については、工事着手前及び工事完了後に、再生資源利用計画書（実施書）」、「再生資源利用促進計画書(実施書）」を監督員に提出すること。 また、工事着手前にJACICが運営する「建設副産物情報交換システム」へデーターを入力し、工事完了時にはシステムへ実績報告を行うこと。
④	工事実績情報の登録 (1.1.4)	・適用する（請負金額が500万円以上の場合） 受注時、変更時及び完了時にあらかじめ監督職員の確認を受け、登録手続を行い、工事カルテ受領書を、監督員に提出すること。 ・　適用しない
5	電気保安技術者 (1.3.3)	・　適用する　　・　適用しない
⑥	疑義	設計図書に明記のない場合、または、疑義が生じた場合は、監督員と　協議しその指示を受けてから施工すること。
⑦	施工条件 (1.3.5)	・監督員と協議し決定する。 施工可能日　・指定なし ・　一部に土、日曜日、祝祭日施工あり 施工可能時間帯　・指定なし　・　時　～　時 部位別の施工順序　・　指定なし 工事車輌の駐車場　・　指定なし　・　図示（図面番号：　A-04） 資材置場　・指定なし　・　図示（図面番号：　　）
8	部分引渡し、部分使用	・　部分引渡しあり　　・　部分使用あり 指定部分（　　） 時期（平成　年　月　日　～　）
9	埋蔵文化材調査	埋蔵文化材の調査が行われる場合は協力すること。 ・　発掘調査等の実績あり ・　発見された場合、発掘調査等の実績あり
⑩	官公庁手続	工事に必要な手続きは請負者が速やかに処理し、この手続きに関する 諸費用は請負者負担とする。
⑪	危険災害の防止	1)工事期間中、現場内入場者、近隣居住者および周辺建物に危害を与えぬよう注意すること。万一、紛争が生じた場合は、請負者が誠意をもって解決すること。 なお、近隣等との折衝はあらかじめその概要を監督員に報告し、その経過については、記録し、遅滞なく監督員に報告する。 2)重機搬入時、発生材搬出時、仮設仮設材搬出入時には、交通整理のための誘導員を配置すること。
⑫	工事用進入路	重機搬入、産業廃棄物搬出経路については事前に施工計画書を提出し監督員の承認を得ること。また、工事現場から搬出入する土砂より工事用進入路を汚した場合は速やかに清掃を行うこと。
⑬	工事写真	1）着工前：解体建物・敷地周辺・付近道路・工作物の撮影を行うこと。 2）工事中：随時撮影を行うほか、監督員の指示による。 3）上記すべてL版（89×127程度）で一部提出すること。
⑭	完成写真	1）デジタルカメラで撮影し、全てL版相当サイズで印刷する。(A4版用紙に1ページあたり3枚) 2）全景写真のほか、監督員の指示による。
⑮	事故報告	工事施工中に事故が発生した場合には、直ちに監督員に通報するとともに、所定の様式により事故発生報告書を監督員が指示する期日までに監督員に提出すること。また、事故発生後の措置について監督員と協議を行うとともに、当該事故に係る状況聴取、調査、検証等に協力すること。
⑰	提出書類	施工計画書、仮設計画書、工事写真、工事日報、マニフェストＥ表　その他監督員の指示するものとする。
⑱	産業廃棄物	施工計画書には、工事現場から産業廃棄物処理場までの運搬経路、産業廃棄物処理契約書の写し、産業廃棄物収集運搬業者及び産業廃棄物処理業者許可証の写し、その他監督員の指示するものを添付すること。
⑲	県内企業優先使用	本工事に於いて、下請け契約を締結する場合には、当該契約の相手方を三重県内に本店(建設業法において規定する主たる営業所を含む)を有する者の中から選定するよう努めること。
⑳	不当介入を受けた場合の措置	暴力団員等による不当介入（三重県公共工事等暴力団等排除措置要綱第２条第１項第１０号）を受けた場合の措置について (1)受注者は暴力団員等（三重県公共工事等暴力団等排除措置要綱第２条第１項第８号）による不当介入を受けた場合は、断固としてこれを拒否するとともに、不当介入があった時点で速やかに警察に通報を行うとともに、捜査上必要な協力を行うこと。 (2)(1)により警察に通報を行うとともに、捜査上必要な協力を行った場合には、速やかに発注者に報告すること。発注者への報告は文書で行うこと。 (3)受注者は暴力団員等により不当介入を受けたことから工程に遅れが生じる等の被害が生じた場合は、発注者と協議を行うこと。
㉑	主任技術者又は監理技術者の専任を要しない期間	1）現場施工に着手するまでの期間 請負契約の締結後、現場施工に着手するまでの期間（現場事務所の設置、資機材の搬入又は仮設工事等が開始されるまでの期間）については、主任技術者又は監理技術者の工事現場への専任を要しない。なお、現場施工に着手する日については、請負契約締結後、監督員との打合せにおいて定める。 2）検査終了後の期間 検査完成後、検査が終了し（発注者の都合により検査が遅延した場合を除く。）、事務手続、後片付け等のみが残っている期間については、主任技術者又は監理技術者の工事現場への専任を要しない。なお、検査が終了した日は、発注者が工事の完成を確認した旨、請負者に通知した日とする。
㉒	工事の一時中止	契約書第20条の規定により工事の一時中止の通知を受けた場合は、中止期間中における工事現場の管理に関する計画（以下「基本計画書」という。）を発注者に提出し、承諾を受けるものとする。 なお、基本計画書には、中止時点における工事の出来形、職員の体制、労務者数、搬入材料及び建設機械器具等の確認に関すること。中止に伴う工事現場の体制の縮小と再開に関すること及び工事現場の維持・管理に関する基本的事項を明らかにすること。 工事の施工を一時中止する場合は、工事の続行に備え工事現場を保全すること。
㉓	不法軽油の使用の禁止	1）一般事項 工事の施工にあたり、工事現場で使用し、又は使用させる車両（資機材等の搬出出入車両を含む。）並びに建設機械等の燃料として、不正軽油（地方税法第144条の32（製造等の承認を受ける義務等）の規定に違反する燃料をいう。）を使用してはならない。 2）調査の協力 受注者は発注者が使用燃料の採油調査を行う場合にはその調査に協力しなければならない。また、受注者は下請者等に同調査に協力するように管理及び監督しなければならない。 3）是正措置 受注者は、不正軽油の使用が判明した場合は、速やかに是正措置を講じなければならない、また、受注者は下請者等に不正軽油の使用が判明した場合は速やかに是正措置を講じるよう管理及び監督しなければならない。
㉔	地下埋設物の確認	中間検査又は完成検査において、地下埋設物の確認を受けること。 確認時期は、監督員と協議し決定する。
㉕	社会保険等未入対策	適用除外でないにも関わらず、社会保険等が未加入である建設業者を下請契約（受注者が直接締結する請負契約に限る。）の相手方としてはならない。 下請契約に先立って、選定の候補となる業者について社会保険等の加入状況を確認し、適用除外でないにも関わらず社会保険等が未加入である場合には、早期に加入手続きを進めるよう指導を行うこと。 受注者は、施工体制台帳・再下請負通知書の「健康保険等の加入状況」欄により下請け業者が社会保険等に加入しているかどうかを確認すること。 また、発注者が加入状況を証明する書類の提出又は提示を求めた場合、速やかに対応すること。
㉖	その他	・作業着手までの期間に調査及び、施工計画書等を作成し、市監督員の承諾を得ること。 ・作業着手までの調査は、事前に施設管理者及び、市監督員と協議するものとする。 ・安全対策のため、作業終了時及び休工時は出入口（既設門扉）を施錠すること。 ・作業着手前には、現況状況把握の為に破損箇所等あれば、市監督員の立会いのもと写真等に記録しておくこと。 また、工事過程において、既存施設に破損等を与えた場合は、受注者の負担において速やかに復旧すると共に市監督員に報告すること。 ・設計書に明記がなくとも、機能上及び構造上当然必要と認められるもの、並びに、取合いのはつり補修復旧は本工事に含む。なお、内訳の数量は参考とし、当図面を優先する。 ・工事用車両及び工事関係車両の周辺道路への駐車については、市監督員と協議をするものとする。 ・緊急且つ必要な場合において、市監督員以外（施設管理者等）が直接受注者に指示することがある。 その場合は当該指示に従うこと。 ・廃材、残土等の搬出にあたっては周辺道路を汚さないよう当然に無理な積込みは行わないこと。 工事車両等の出庫時は、タイヤ清掃等を行うなど、工事敷地からの土砂の流出抑制に心掛けること。 ・喫煙は限られた場所のみとし、現場内は禁煙とする。 ・建物付属物については特記なき限り記載の有無に関わらず全て撤去処分とする。 ・備品・生活用品等については特記なき限り記載の有無に関わらず撤去処分とする。 ・埋設配管については特記なき限り記載の有無に関わらず撤去処分とする。

一級建築士事務所
ＫＥＮ－空間設計
桑名市星見ヶ丘９－６１３
ＴＥＬ　０５９４－３２－５０６４
ＦＡＸ　０５９４－３２－５０６９
一級建築士事務所　１－１６６３号
一級建築士　（第２９１２７６号）清水健二

承認	設計	検図	製図

設計年月日

訂正

備考

工事名称：旧白瀬小学校体育館ほか解体工事

図面名称：特記仕様書１

縮尺：N/S

図面番号：Ａ－02

B. 仮設工事

① 仮設トイレ

構内既存の施設　・ 利用できる　⊙ 利用できない

② 仮囲い

⊙位置（・図示（図面番号：A-04　）　・その他（　　））

⊙仕様（・図示（図面番号：A-04　）　・成形鋼板H=3000

③ 監督員事務所（2.3.1）

・ 設置する

監督員事務所の規模（単位：㎡）

適用					
規模	10程度	20程度	35程度	65程度	100程度

備品等の設置

種類	机・いす	書棚	黒板・白板	掛時計	温度計
数量	組	台	個	個	個
種類	長靴	雨合羽	保護帽	懐中電灯	衣類ロッカー
数量	足	着	個	個	台
種類	消火器	掃除具	受注者加入電話・FAX	ｲﾝﾀｰﾈｯﾄ	冷暖房機器
数量	個	個	台	台	台

監督員事務所の仕上げ

部位等	仕上げ
床	合板張り又はビニール床シート張り
内壁・天井	合板又はせっこうボード張り、合成樹脂エマルジョン塗り
屋根	装溶融亜鉛めっき鋼板張り、又は鉄板張り、調合ペイント塗り

④ 工事用水

構内既存の施設

⊙利用できる ⊙有償　・無償　）　・　利用できない

取出位置　　・図示（図面番号：　　）

⑤ 工事用電力

構内既存の施設

⊙利用できる ⊙有償　・無償　）　・　利用できない

取出位置　　図示

※本工事で新規受電または既設電気回路に接続し通電した時から工事に起因する電力料金は本工事に含まれる。

⑥ 騒音・粉じん等の対策

⊙ 設ける（適用範囲、高さ等は図示（図面番号：　　））

・ 防音パネル　⊙ 防音シート

・ 設けない

⑦ 仮設鉄板敷

・ 工事用進入路の養生として、鉄板（ｔ＝22）を敷き、養生を行うこと。

（位置　・図示（図面番号：A-04　））

⑧ 使用重機

「低騒音型・低振動型建設機械の指定に関する規定」に基づき指定された建設機械の使用に努めること。

⑨ 散水養生

解体作業時には粉塵等の飛散を防ぐため、散水養生を行うこと。

⑩ 足場

設置する足場については、「手すり先行工法等に関するガイドライン（厚生労働省平成21年４月）」により、「働きやすい安心感のある 足場に関する基準」に適合する手すり、中さん及び幅木の機能を有する足場とし、足場の組立て、解体又は変更の作業は、「手すり先行工法による足場の組立て等に関する基準」の2の（2）手すり据置き方式又は（3）手すり先行専用足場方式により行うこと。

⑪ 損傷を与えた場合の対応

解体工事により解体建築物以外の建築物や舗装、樹等に損傷を与えた場合には、監督員に報告するとともに請負者の責任において原形復旧を行うこと。

C. 解体施工

1 浄化槽、排水槽等（3.2.1）

汚水、汚物の回収。洗浄、消毒等

・ 行う　　・ 行わない

2 杭の撤去（3.9.2）

杭の解体

・ 行う　　・ 行わない

解体方法

・ 引抜き工法（ ・ 振動　・ ケーシング　・ 全旋回オールケーシング工法）

・図示（図面番号：　　）

引抜いた杭の処理

・図示（図面番号：　　）

3 樹木等（3.10.1）

樹木の伐採伐根及び移植

・ 行う　（図示（図面番号：　　））

・ 行わない

④ 地下埋設物及び埋設配管（3.11.1）

地下埋設物及び埋設配管の解体

⊙ 行う　（図示（図面番号：　　））

・ 行わない

⑤ 解体撤去後（3.12.1）

⊙ 砕石（C-40）にて周辺地盤まで埋め戻すこと。

・ 再生クラッシャラン（ＲＣ-40）にて周辺地盤まで埋め戻すこと。

・ 山砂にて周辺地盤まで埋め戻すこと。

・ 図示（図面番号：　　）

D. 建設廃棄物の処理

1 再資源化等（4.4.1）

再資源化し現場で使用する建設廃棄物

・（　　）

2 処理に注意を要する建設廃棄物（4.5.1）

建設廃棄物の種類	処理方法
・ ＣＣＡ処理木材	
・ ひ素.カドミウム含有石膏ボード	

E. 特別管理産業廃棄物の処理

1 施工調査（5.1.2）

・ 行う　（調査範囲　　図示（図面番号：　　））

・ 行わない

2 ＰＣＢを含む機器類（5.4.3）（5.4.4）

微量ＰＣＢ及びＰＣＢ含有シーリング材の分析調査

・ 行う　（調査範囲　　図示（図面番号：　　））

・ 行わない

3 廃油、廃酸、廃アルカリの処理の有無（5.4.5）（5.4.6）

・ 廃油　（適用箇所　　図示（図面番号：　　））

・ 廃酸　（適用箇所　　図示（図面番号：　　））

・ 廃アルカリ　（適用箇所　　図示（図面番号：　　））

4 ダイオキシン類（5.4.7）

解体方法及び処分方法

・（　　）

・ 図示（図面番号：　　）

サンプリング調査

・ 行う　（調査範囲　　）

・ 行わない

F. アスベスト含有建材の除去及び処理

A-08 仕上表他による

G. 特殊な建設副産物の処理

1 施工調査（7.1.3）

分析調査

・ 行う　（調査範囲　　図示（図面番号：　　））

・ 行わない

2 特殊な建設副産物（7.3.1）

特殊な建設副産物の種類等

種類	適用箇所
・ フロン	
・ ハロン	

一級建築士事務所
ＫＥＮ－空間設計
桑名市星見ヶ丘９－６１３
ＴＥＬ　０５９４－３２－５０６４
ＦＡＸ　０５９４－３２－５０６９
一級建築士事務所　Ｉ－1663号
一級建築士　（第291276号）清水健二

承認	設計	検図	製図

設計年月日

訂正


備考

工事名称：旧白瀬小学校体育館ほか解体工事

図面名称：特記仕様書２

縮尺：N/S

図面番号：Ａ－03

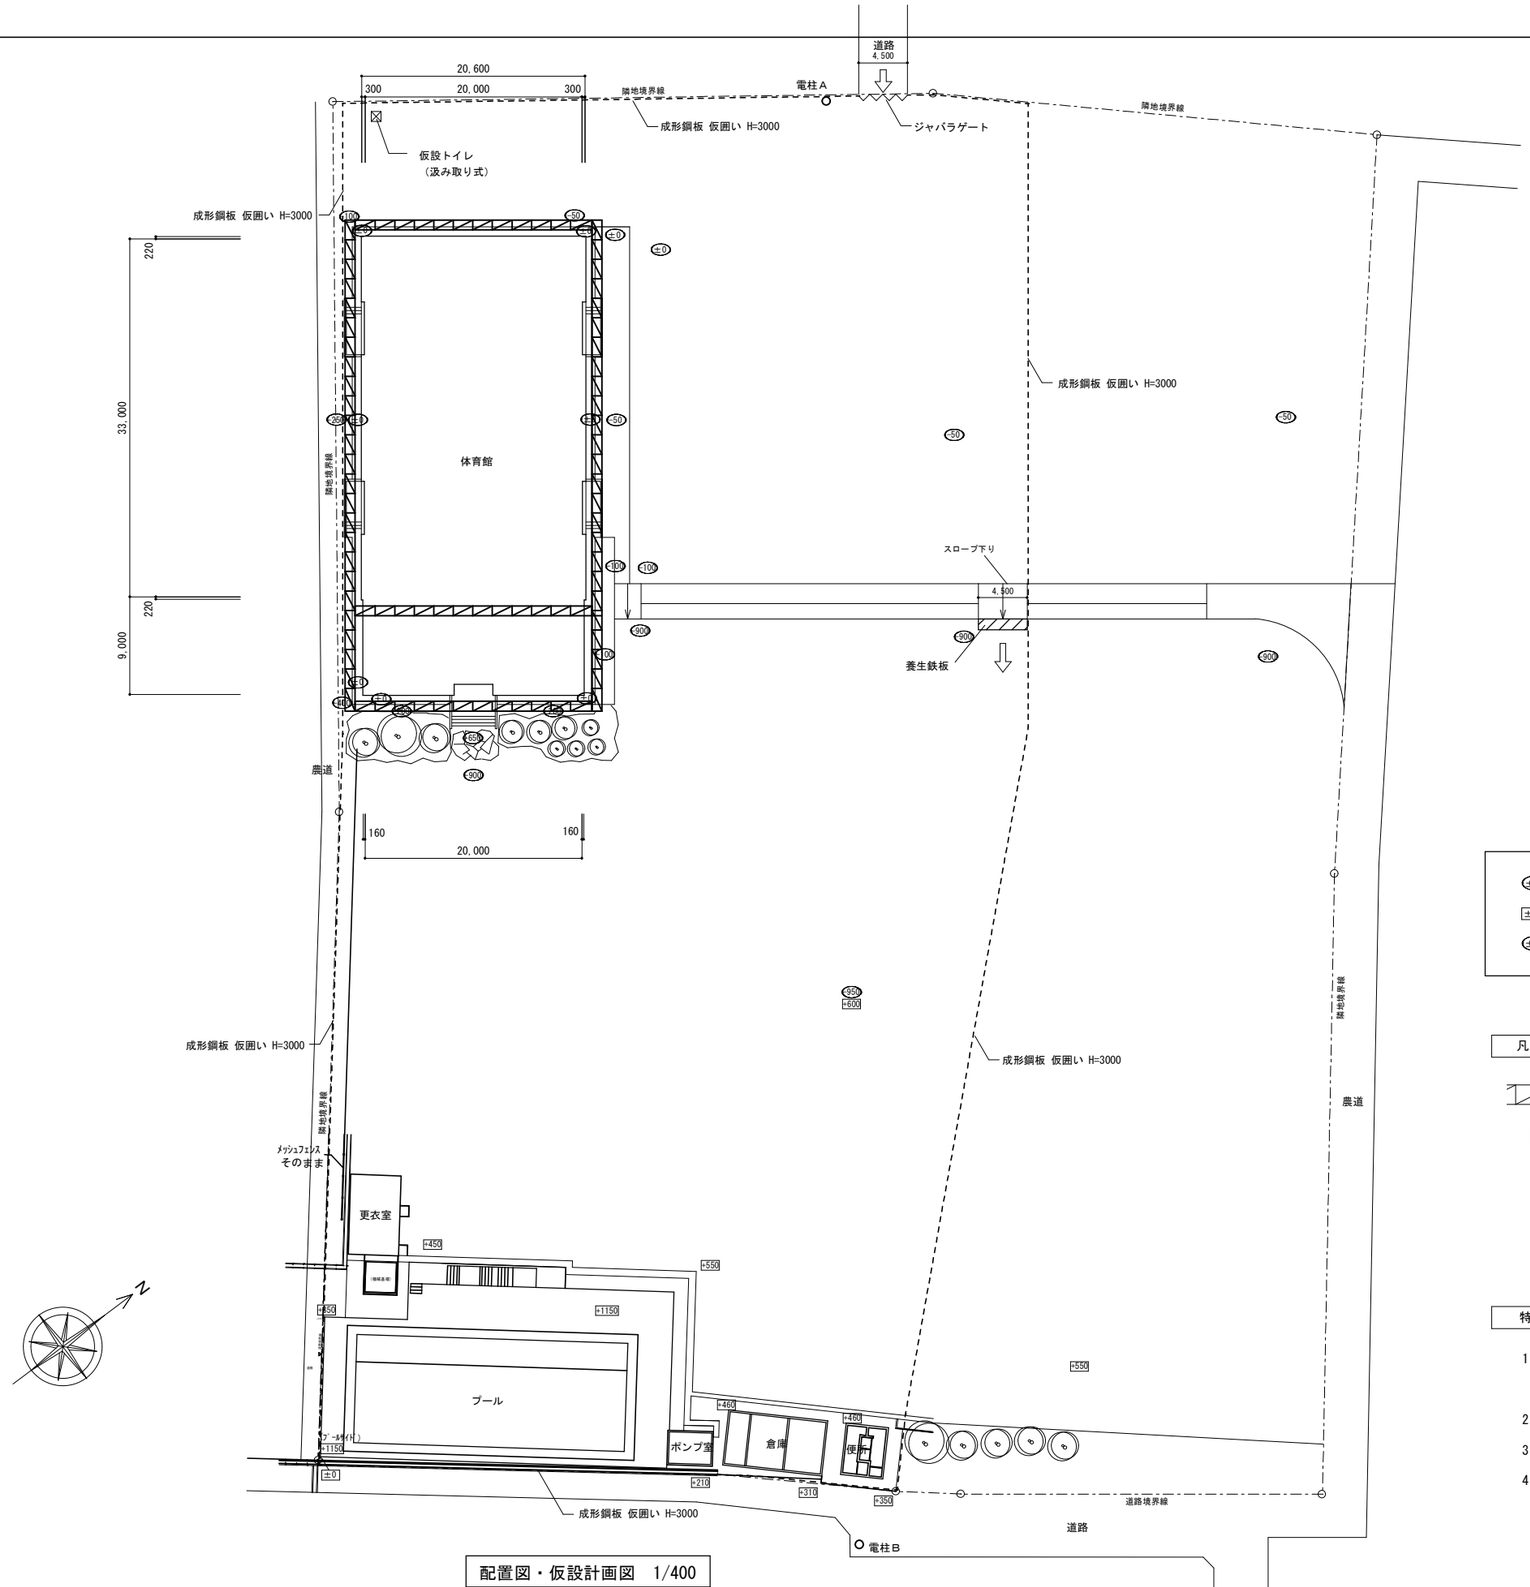

配置図・仮設計画図　1/400

±0 ・・・・ 体育館廻り レベル

±0 ・ プール、付属棟廻り レベル

±0 ＝ ±0 ＋ 1550 の関係

凡　例

くさび緊結式　手摺先行　W=600　建物高さ+1000程度　防音シート張りを示す。

養生鉄板　t＝22を示す。

ジャバラゲートを示す。

仮囲い　成形鋼板 H=3000　を示す。

工事車両　経路を示す。

特　記

1. 本仮設計画図に記載した仮設計画は、発注者側の積算上の考え方を示したものであって、施工条件として示したものではないので、受注者の責任の下に十分検討すること。
2. 工事車両出入り口に交通整理員を配置し安全確保を行う。
3. 工事の際は、騒音・振動・粉塵の発生について充分に注意し施工をする事。
4. 工事によって、周辺に影響が発生した場合、工事受託者が責任を持って対処すること。

一級建築士事務所
ＫＥＮ－空間設計
桑名市星見ヶ丘９－６１３
ＴＥＬ　０５９４－３２－５０６４
ＦＡＸ　０５９４－３２－５０６９
一級建築士事務所　Ｉ－1663号
一級建築士　（第291276号）清水健二

承認	設計	検図	製図
設計年月日			

訂正


備考

工事名称：旧白瀬小学校体育館ほか解体工事

図面名称：全体配置図 仮設計画図（参考）

縮尺　Ａ２：1/400　Ａ３：Ａ２ｘ71%


図面番号　Ａ－04

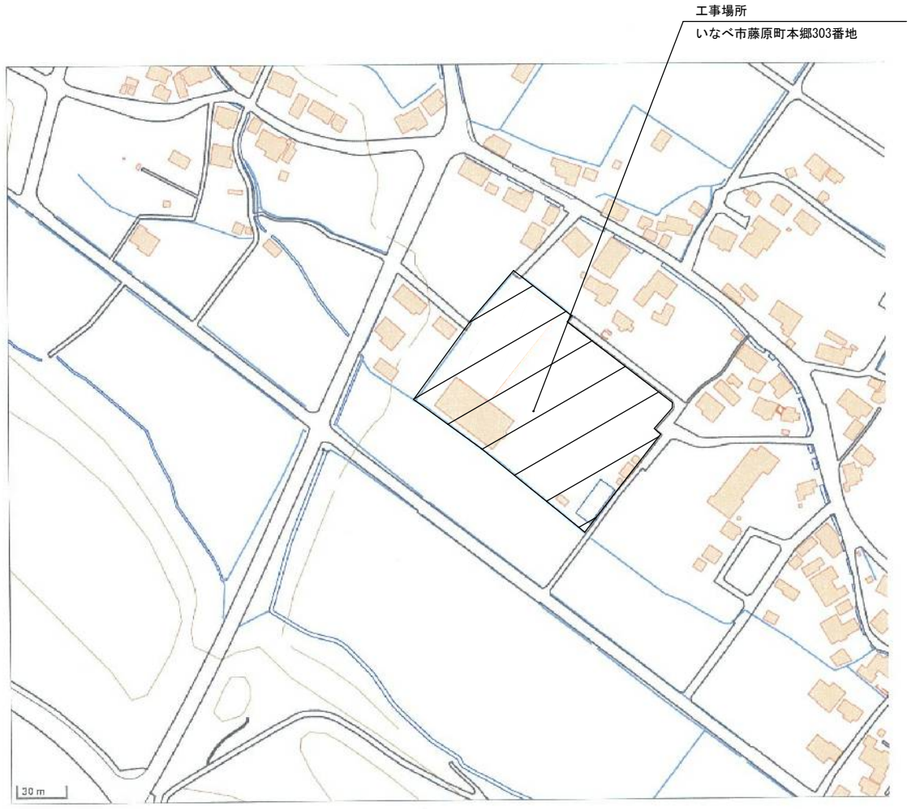


付近見取図　1/4000

N

面　積　表

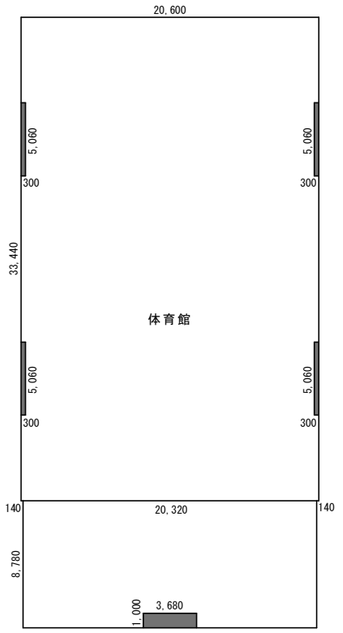

体育館	延床面積	
	33.44×20.6 − 5.06×0.3×4 ＝ 682.792	
	8.78×20.32 − 1.0×3.68 ＝ 174.7296	
	計 857.5216	857.52 ㎡
プール	（工事面積）	
		523.12㎡
更衣室	延床面積	
	4.55×7.28 ＝ 11.83	11.83 ㎡
ポンプ室	延床面積	
	4.02×3.02 ＝ 12.1404	12.14 ㎡
倉庫	延床面積	
	9.05×4.95 ＝ 44.7975	44.80 ㎡
便所	延床面積	
	3.79×4.61 ＝ 17.4719	17.47 ㎡

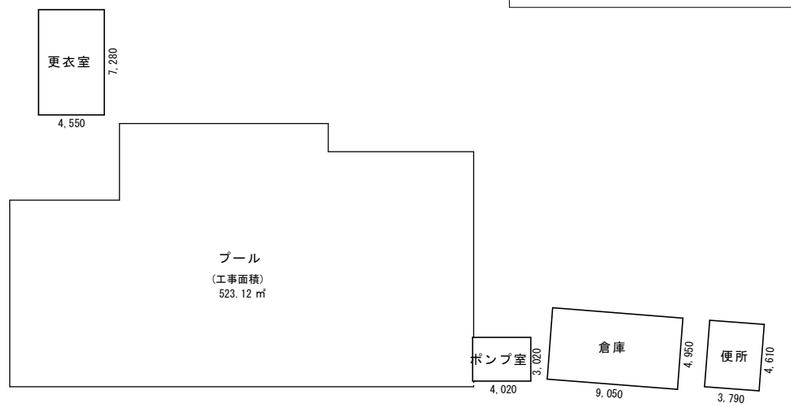

面積表　S＝1/300

一級建築士事務所	ＫＥＮ－空間設計		承認	設計	検図	製図
桑名市星見ヶ丘９－６１３			設計年月日			
TEL　0594−32−5064						
FAX　0594−32−5069						
一級建築士事務所　Ⅰ−1663号						
一級建築士　（第291276号）清水健二						

訂正


備考

工事名称：旧白瀬小学校体育館ほか解体工事

図面名称：付近見取図・面積表

縮尺：Ａ２：1/300, 1/2500　Ａ３：Ａ２×71%

図面番号：Ａ－05

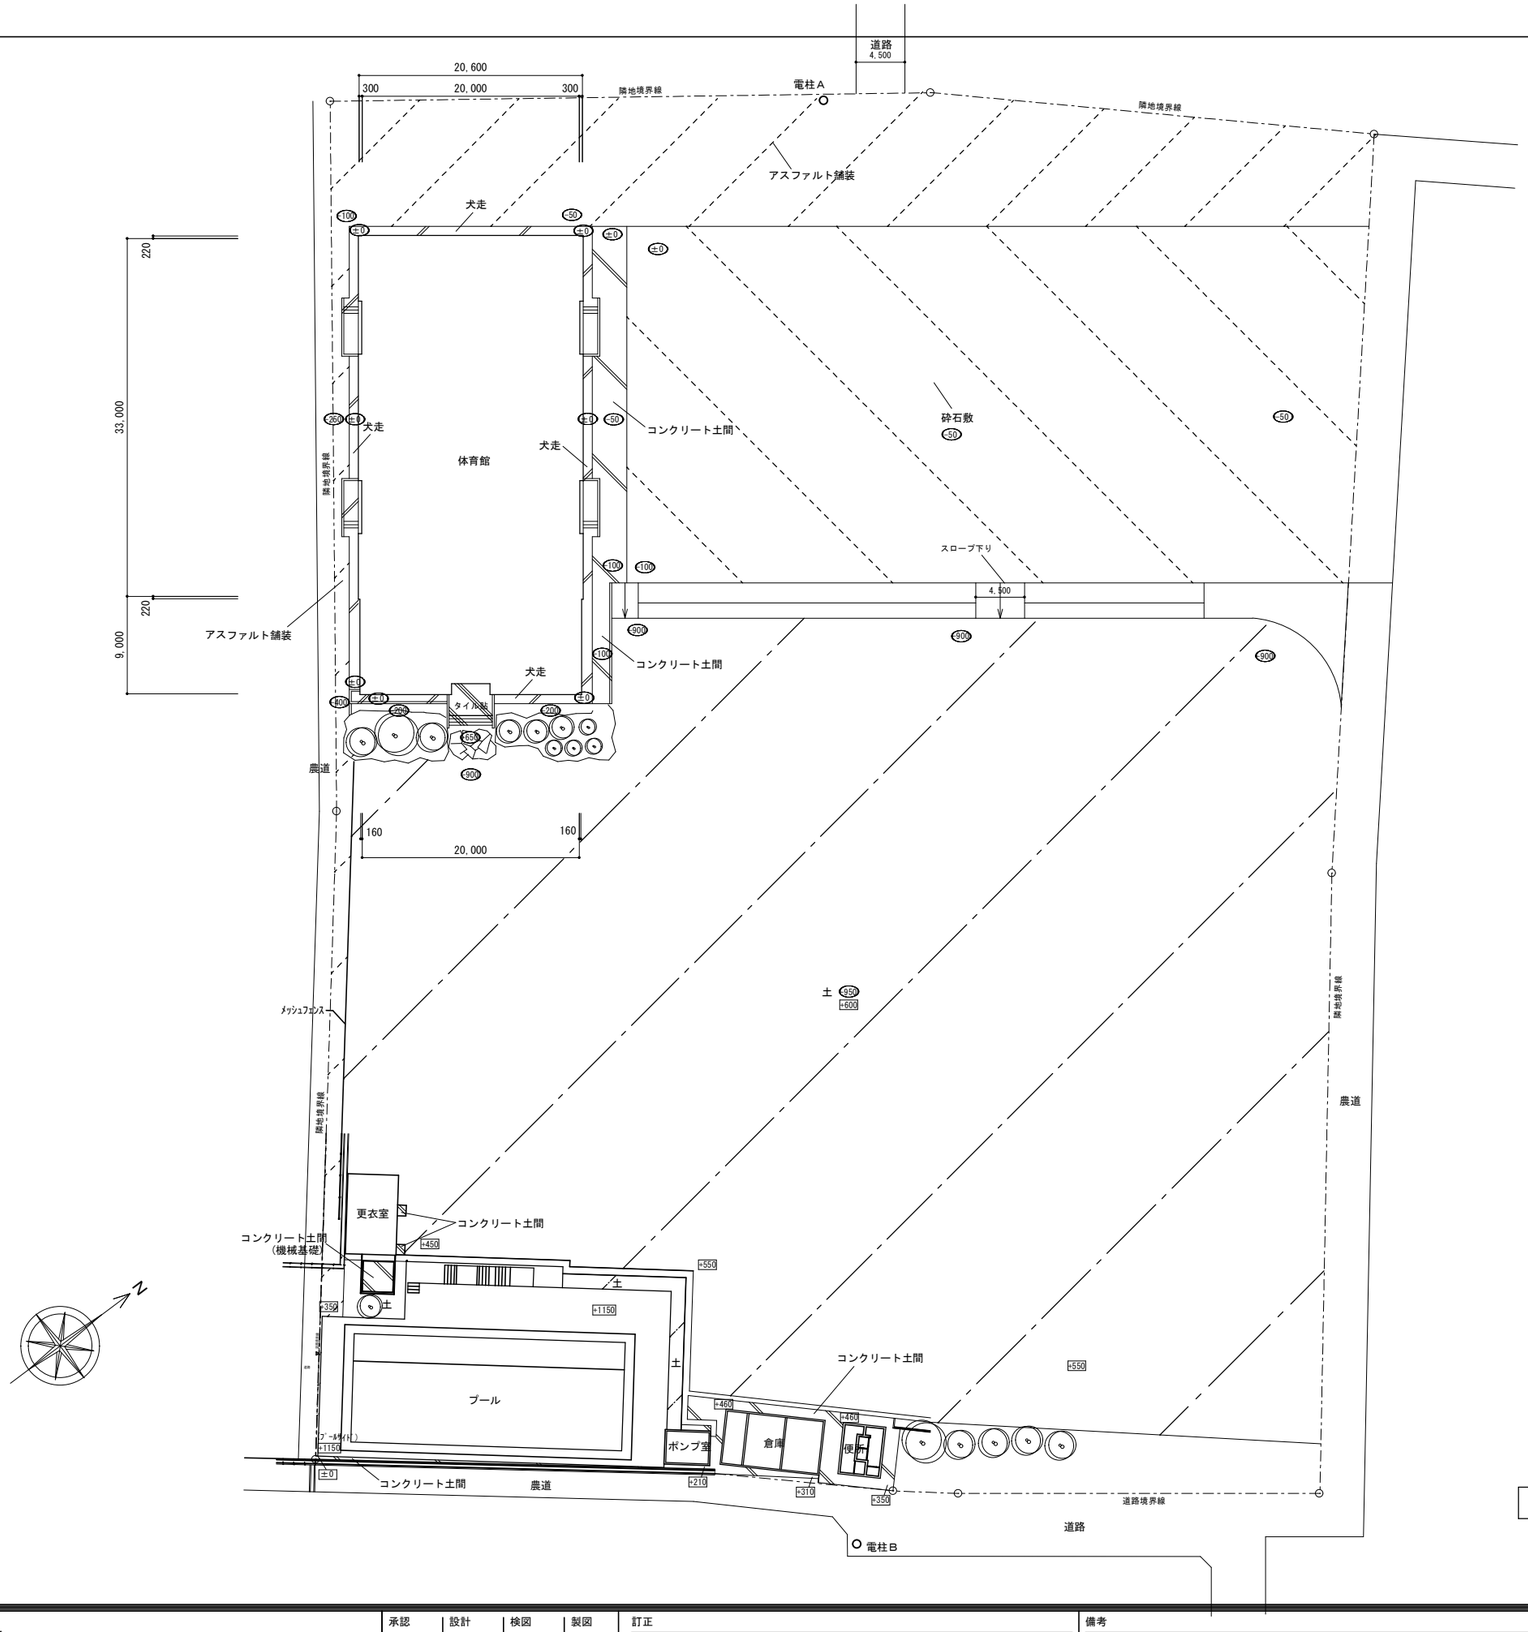

±0 ・・・・ 体育館廻り レベル


±0 ・・・・ プール、付属棟廻り レベル

±0 = ±0 + 1550 の関係

外構図(解体前)　1/400

一級建築士事務所 ＫＥＮ－空間設計		承認	設計	検図	製図	訂正	備考
桑名市星見ヶ丘９－６１３ TEL　0594－32－5064 FAX　0594－32－5069	一級建築士事務所　1－1663号 一級建築士　（第291276号）清水健二	設計年月日					

工事名称	図面名称	
旧白瀬小学校体育館ほか解体工事	外構図(解体前)	
	縮尺 A２:1/400 A３:A２ x 71%	図面番号 A－06

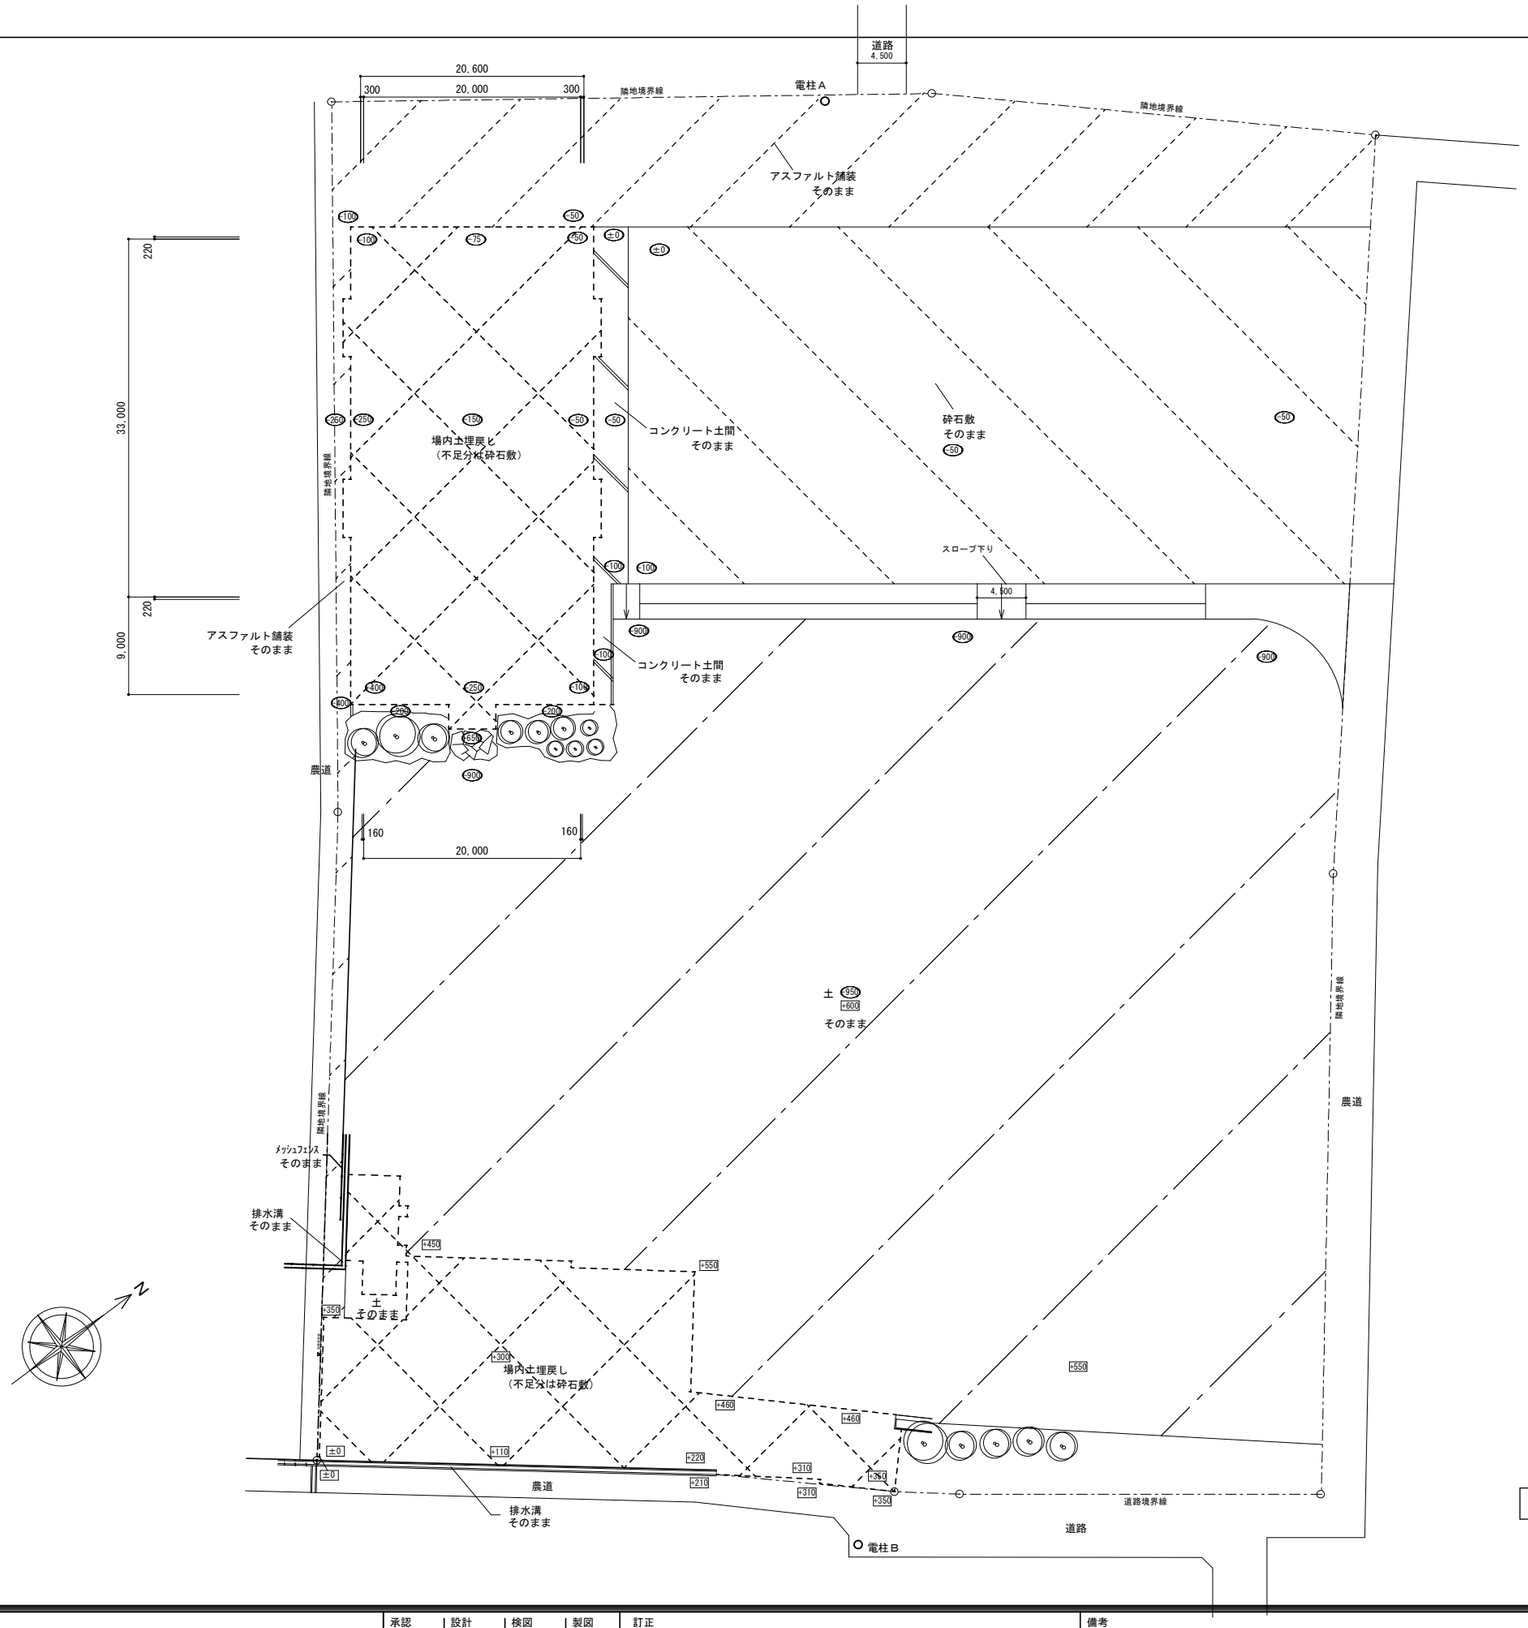

±0 ・・・・ 体育館廻り レベル

□±0 ・・・・ プール、付属棟廻り レベル

±0 ＝ □±0 ＋ 1550 の関係

外構図(解体後)　1/400

一級建築士事務所 KEN一空間設計 桑名市星見ヶ丘９－６１３ TEL　0594－32－5064 FAX　0594－32－5069	一級建築士事務所　1－1663号 一級建築士　（第291276号）清水健二	承認 / 設計 / 検図 / 製図 設計年月日	訂正 備考
工事名称：旧白瀬小学校体育館ほか解体工事	図面名称：外構図(解体後) 縮尺 A２:1/400 A３:A２x71% 図面番号 A－07		

体育館　外部仕上（撤去）

屋根	フッ素樹脂鋼板t=0.4加工、特殊瓦棒葺ｈ60、下地 防水シート(ｱｽﾌｧﾙﾄﾙｰﾌｨﾝｸﾞ22KG)敷、木毛ｾﾒﾝﾄt=30
	庇見付、ケラバ幕板 フッ素樹脂鋼板t=1.0加工
軒天	有孔石綿ケイ酸カルシウム板t=6
外壁	ＡＬＣt=100、t=120横張、吹付タイル仕上、ＡＬＣ用シーリング共
巾木	合板型枠コンクリート打放し　補修仕上
軒樋	内部 フッ素皮膜鋼板t=0.5加工、外部 フッ素樹脂鋼板t=1.0加工
竪樋	硬質塩ビ管100φ　SOP塗装
玄関ポーチ	床：磁器タイル貼、外壁・巾木：　同上、天井：石綿ケイ酸カルシウム板t=6
通用口	床：モルタル金コテ、外壁・巾木：　同上、天井：有孔石綿ケイ酸カルシウム板t=6
犬走り	コンクリート打 金コテ仕上

特記事項

アスベスト含有物（すべてレベル3）（除去）

部位	建材等名称	石綿種	備考
体育館　外壁	吹付タイル	クリソタイル	主材に含有　（集塵機付きグラインダー工法）
体育館　外壁	シーリング＋吹付ﾀｲﾙ	クリソタイル	主材に含有
体育館　屋根	防水シート	クリソタイル	本体に含有
体育館　天井	天井ボード	クリソタイル	本体に含有
体育館　ホール天井・会議室内壁	テーパーボード	クリソタイル	本体に含有
体育館・便所 天井	ケイ酸カルシウム板	（見なし）	
ポンプ室　天井	木毛板	（見なし）	
ポンプ室　ポンプ	パッキング（３ヶ所）	（見なし）	

＊ 内部は関係部分について

体育館　内部仕上（撤去）

階	室名	床	巾木	壁	天井 ※ 天井ボードt=9貼 はすべての室の 木毛ｾﾒﾝﾄ板下に有り
1	玄関	100角磁器タイル貼	テラゾーブロック H=100	シナ合板t=6目透し貼 OP塗装	LGS下地　テーパーボードt=12 目透し貼 OP塗装
	ホール	塩ビ系タイルt=2.0貼	ソフト巾木 H=60	シナ合板t=6目透し貼 OP塗装、一部100角半磁器タイル貼	LGS下地　化粧石膏ボードt=9、一部テーパーボードt=12 目透し貼 OP塗装
	会議室	塩ビ系タイルt=2.0貼	ソフト巾木 H=60	テーパーボードt=12 目透し貼 OP塗装	LGS下地　化粧石膏ボードt=9
	女子更衣室	塩ビ系タイルt=2.0貼	ソフト巾木 H=60	シナ合板t=6目透し貼 OP塗装	LGS下地　化粧石膏ボードt=9
	男子更衣室（器具庫）	モルタル金コテ　防塵塗装	ソフト巾木 H=60	シナ合板t=6目透し貼 OP塗装	LGS下地　化粧石膏ボードt=9
	器具庫	モルタル金コテ　防塵塗装	ソフト巾木 H=60	シナ合板t=6目透し貼 OP塗装	LGS下地　化粧石膏ボードt=9
	男子便所	塩ビ系タイルt=2.0貼 又は 50角磁器モザイクタイル貼	——	100角半磁器タイル貼	LGS下地　石綿ケイ酸カルシウム板t=6
	女子便所	塩ビ系タイルt=2.0貼 又は 50角磁器モザイクタイル貼	——	100角半磁器タイル貼	LGS下地　石綿ケイ酸カルシウム板t=6
	体育室	桜フローリングt=18貼　ｳﾚﾀﾝ塗装、下地 耐水合板t=12	木製巾木 H=100	化粧合板t=12横板目貼 塗装品	——
	体育室上部	——	——	有孔シナ合板t=6目透し貼 OP塗装（内部ロックウール50入）	ネット張り、上部天井ボードt=9貼（木毛ｾﾒﾝﾄ板下）
	ステージ	ブナフローリングt=15貼　ｳﾚﾀﾝ塗装、下地 耐水合板t=12	木製巾木 H=100	(正面)シナ合板t=6目透し貼 OP塗装、(側面)有孔シナ合板t=6目透し貼 OP塗装	——
	ｽﾃｰｼﾞ上部	——	——	——	上部天井ボードt=9貼（木毛ｾﾒﾝﾄ板下）
	放送室	カーペットt=6貼、下地 耐水合板t=12	木製巾木 H=100	有孔シナ合板t=6目透し貼 OP塗装（内部ロックウール50入）	LGS下地　化粧石膏ボードt=9
	プール・付属棟	別図による（すべて撤去）			

備品 その他　（処分）　一部備品は、形状等別図参照

（体育館　ステージ下）			壁棚	2箇所		（ホール）			台車	3台		（便所）		
可動台車	8台	5.06ｘ0.95ｘ0.65 ｍ	黒幕	1式		消火器	1本		審判台	1台		（女）混合ゴミ	0.1m3	
イス（パイプ）	95個		オーディオミキサー	1基		下駄箱	1箇所	2.5ｘ1.9ｘ0.3 ｍ	平均台	2基	l＝3.6 ｍ	（プール）		
イス（小）	69個		カセットテープデッキ	1基		掲示板(大)	1個	1.8ｘ1.2 ｍ	卓球棚	4個	1.97ｘ0.8 ｍ	マット	80m分	
カーペット	1m3		パワーアンプ	1基		掲示板(小)	1個	1.3ｘ1.1 ｍ	モップ台	1台		（更衣室）		
木製棚	2m3		ワイヤレス受信機	1基		（会議室）			モップ	4本		（西）ロッカー	6基	1.75ｘ0.4ｘ0.9ｍ
スリッパ	0.13		電源制御器	1基		机	15台	1.8ｘ0.45ｘ0.7ｍ	バレーボールポール	7組		混合ゴミ	0.1m3	
（体育館　ステージ）			端子盤ユニット	1基		黒板	1個	3.6ｘ1.2 ｍ	バレーボールポール台	1組		（東）ロッカー	7基	1.75ｘ0.4ｘ0.9ｍ
どんちょう（表・裏）	2枚		（体育室）			傘立て	1個		（ボンプ室）			鋼製棚	1基	1.3ｘ1.5ｘ0.75ｍ
どんちょう（中・両引分）	4組		校歌掲示板	1個	1.3ｘ2.3 ｍ	コンクール掲示板	1個	6.0ｘ0.7 ｍ	木製棚	1式	1.8ｘ0.9ｘ1.4 ｍ	混合ゴミ	0.2m3	
どんちょう	1組		バスケットゴール（壁）	4台		（器具庫(大)）			混合ゴミ	3m3		（外部）温水器	1台	
マット	1枚	2.0ｘ3.05 ｍ	バスケットゴール（可動）	1台		木製棚	一式	4.5ｘ2.5ｘ0.7 ｍ	（倉庫）					
可動階段（木製）	2台		木製バー	1式		ロッカー	1基	0.45ｘ0.4ｘ1.8ｍ	（北）スチール棚	4台	1.8ｘ0.6ｘ1.8 ｍ	※ 女子更衣室内の備品は、別途処分		
回転巻取り器	6基		ロープ	5本	l＝7.0 ｍ	梯子	2本	3.5ｘ2連ｘ1ｍ	木棚	1箇所	0.9ｘ0.6ｘ1.8 ｍ			
台（木製）	0.2m3		垂直とび測定器	1基		脚立	1基		耕運機	1台				
（放送室）			ステージ前ネット	1式		卓球台	4台	1.5ｘ1.6ｘ0.25ｍ	混合ゴミ	6m3				
ロッカー	1基		暗幕	8組	4.0ｘ4.5 ｍ	得点板	1台	1.2ｘ1.6ｘ0.05ｍ	（中）スチール棚	2台	3.ｘ0.9ｘ1.8 ｍ			
アンプ	1基		消火器	2本		マット	8枚		混合ゴミ	5m3				

一級建築士事務所
ＫＥＮ－空間設計
桑名市星見ヶ丘９－６１３
TEL　0594－32－5064
FAX　0594－32－5069
一級建築士事務所　l－1663号
一級建築士　（第291276号）清水健二

承認	設計	検図	製図

設計年月日

訂正


備考

工事名称：旧白瀬小学校体育館ほか解体工事

図面名称：仕上表他

縮尺：NS


図面番号：Ａ－08

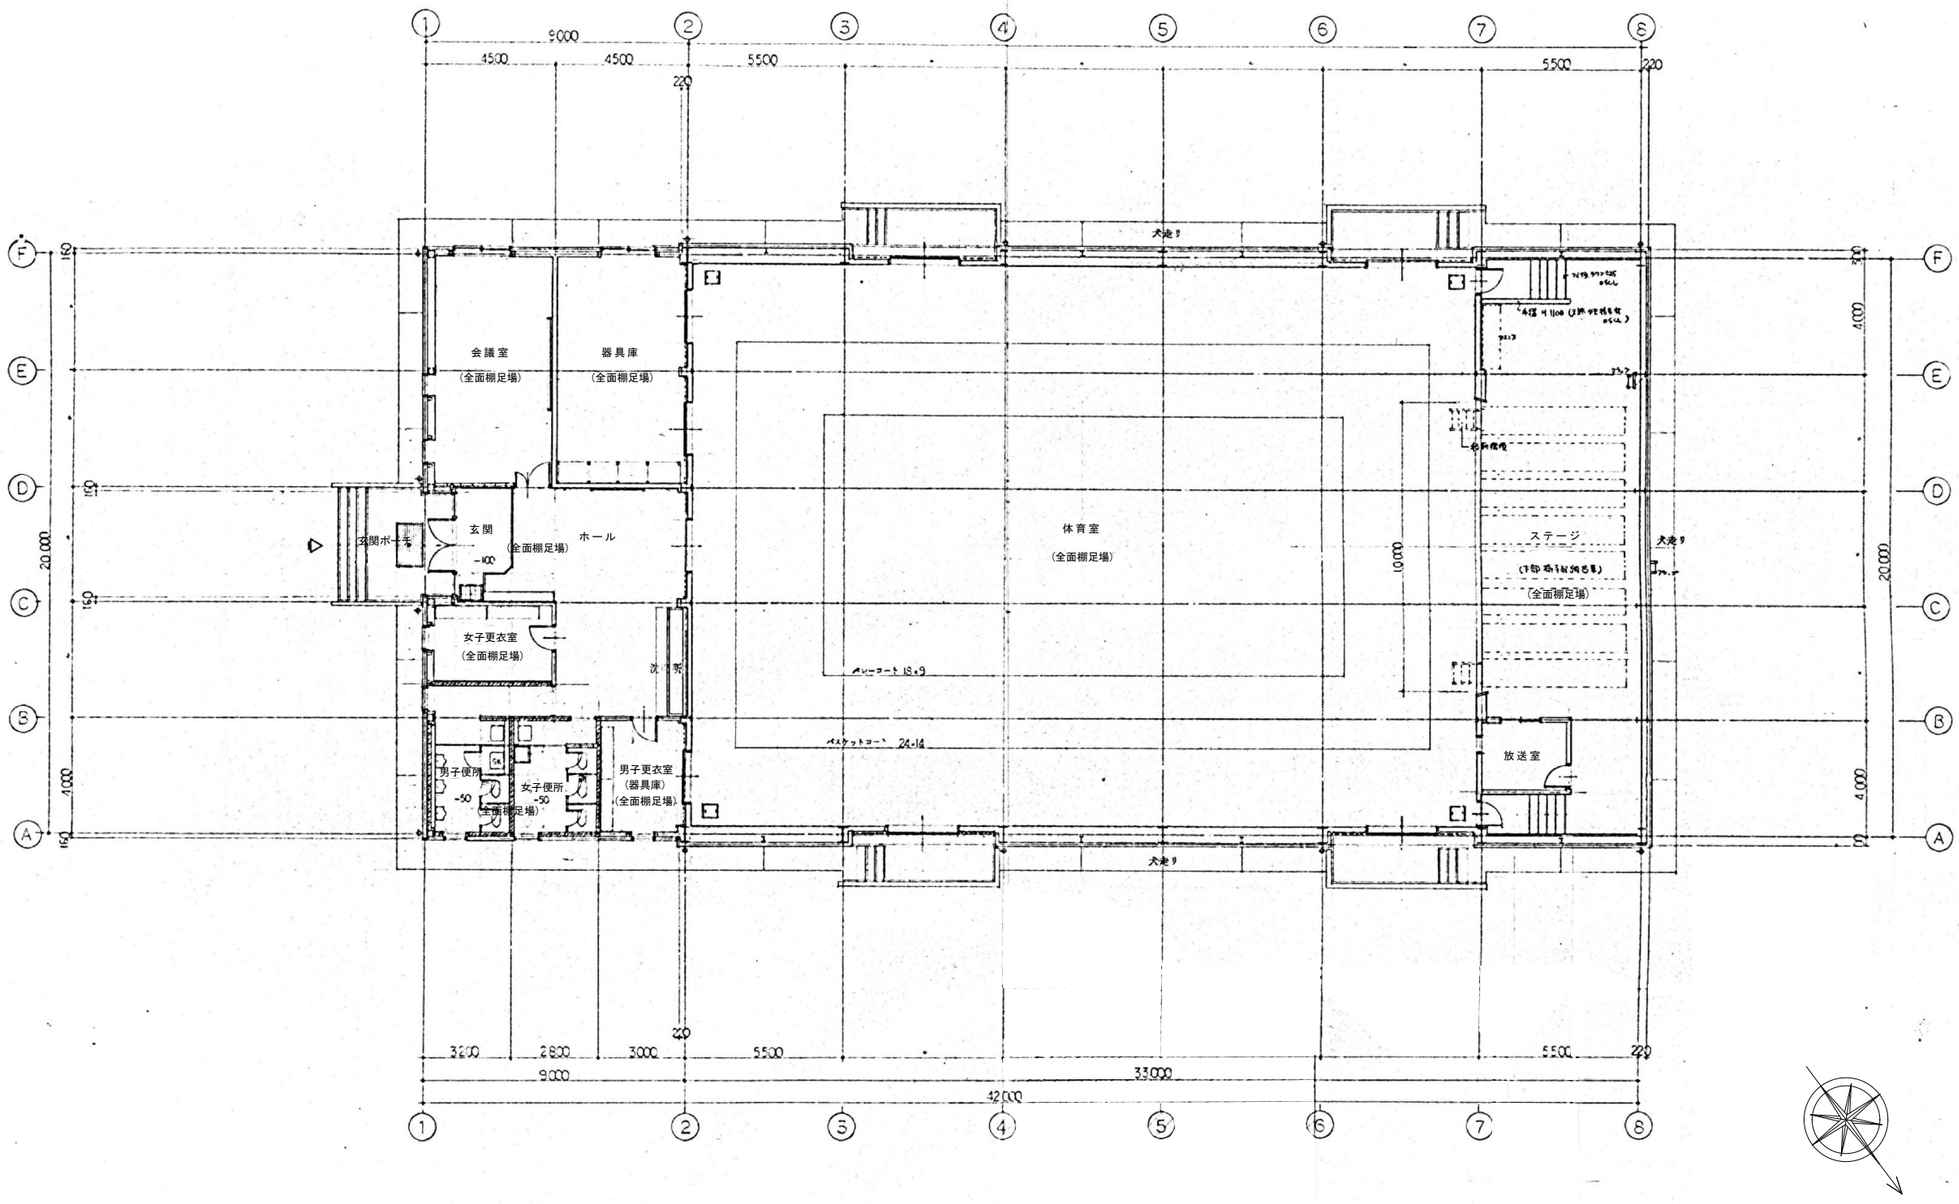

1階平面図　1/150


室内はすべて全面棚足場（木毛板下の天井ボード撤去他のため）
ただし、体育室・ステージ以外は、天井材撤去後設置

一級建築士事務所 ＫＥＮ－空間設計 桑名市星見ヶ丘９－６１３ ＴＥＬ　０５９４－３２－５０６４ ＦＡＸ　０５９４－３２－５０６９	一級建築士事務所　１－１６６３号 一級建築士　（第２９１２７６号）清水健二	承認 / 設計 / 検図 / 製図 設計年月日	訂正 備考
工事名称 旧白瀬小学校体育館ほか解体工事	図面名称 １階平面図 内部仮設（参考）	縮尺 Ａ２：1/150 Ａ３：Ａ２ｘ71%	図面番号 Ａ－09

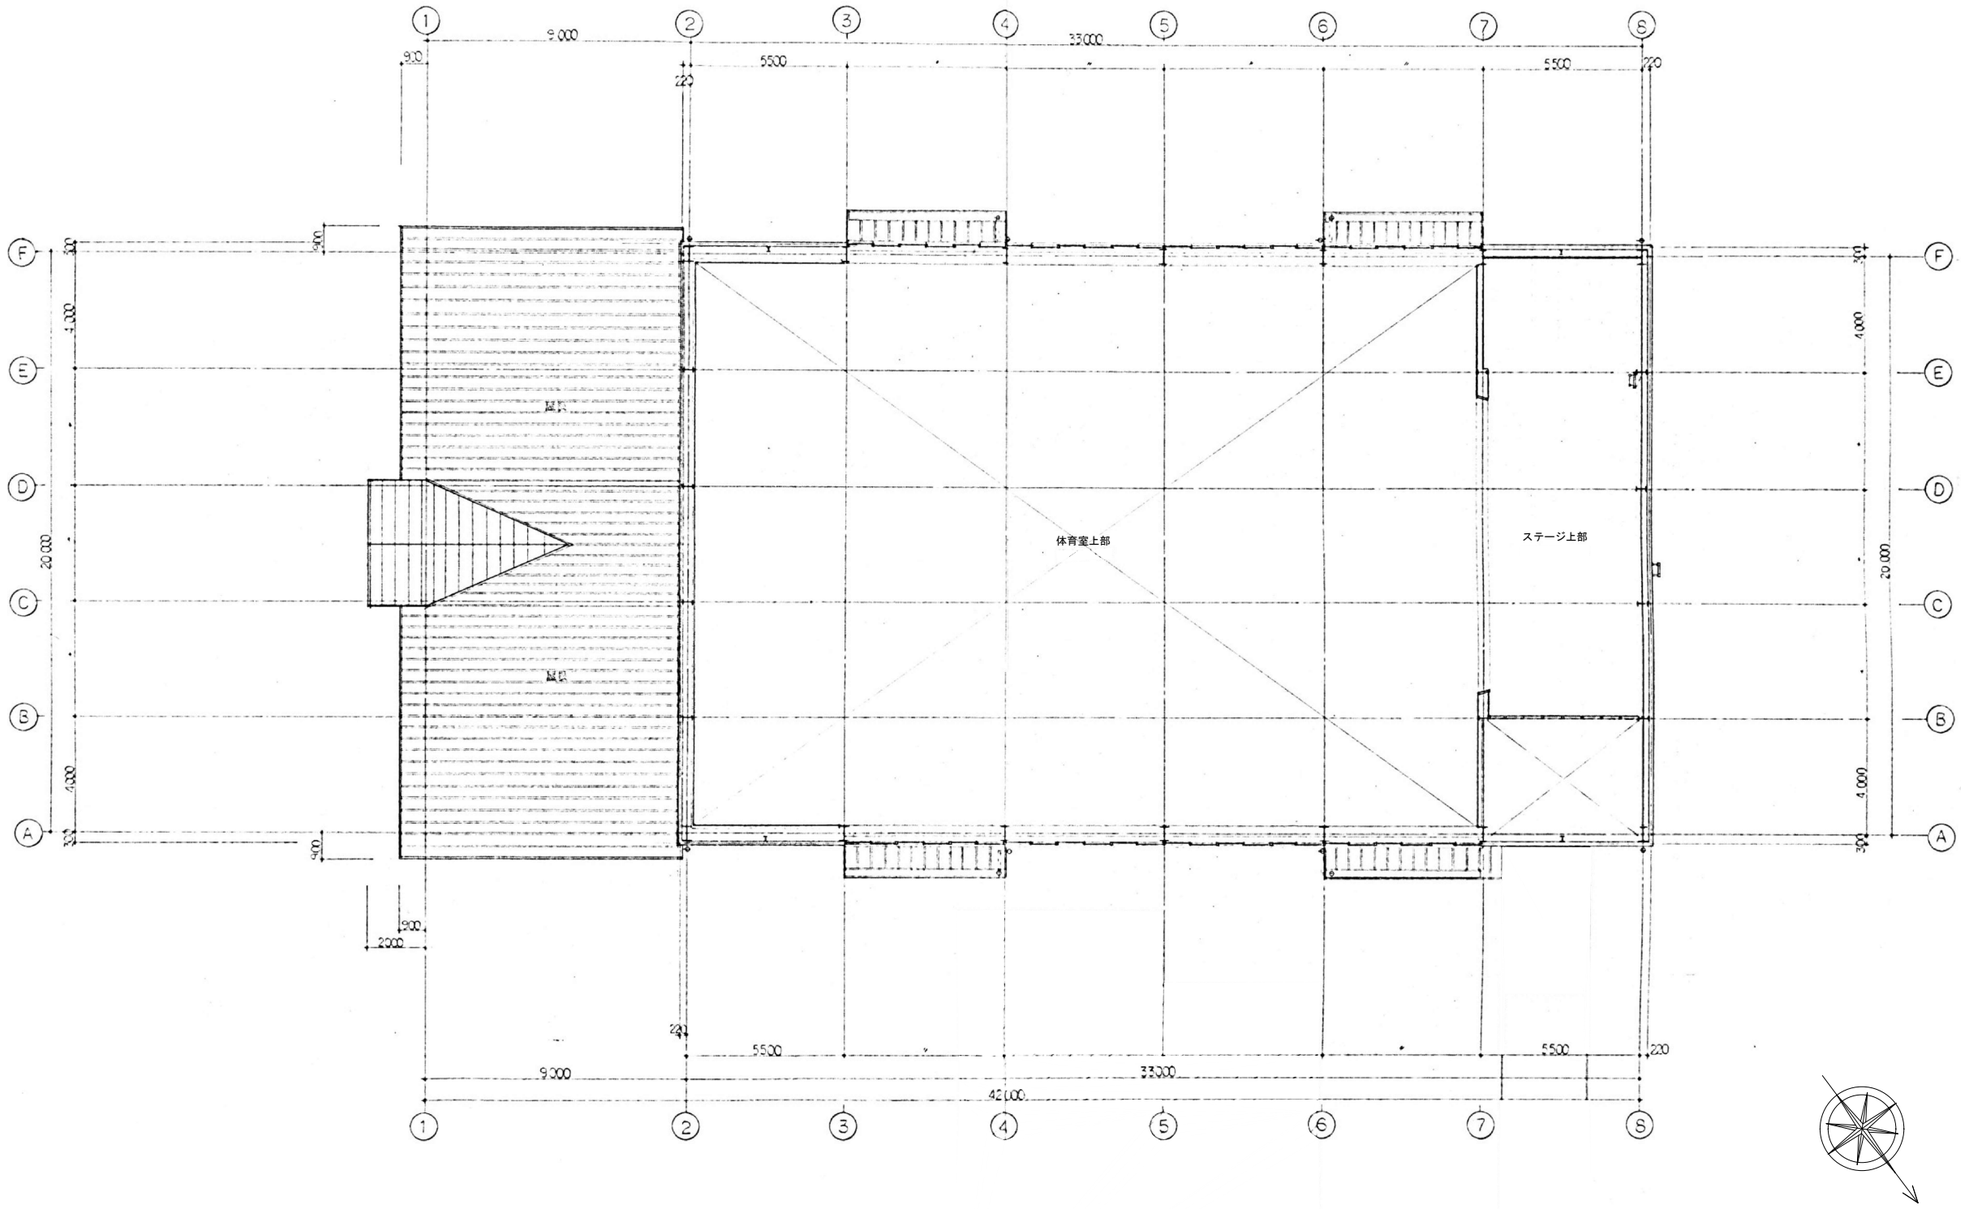


M階平面図　1/150

一級建築士事務所 ＫＥＮ－空間設計 桑名市星見ヶ丘９－６１３ ＴＥＬ　０５９４－３２－５０６４ ＦＡＸ　０５９４－３２－５０６９	一級建築士事務所　１－１６６３号 一級建築士　（第２９１２７６号）清水健二	承認 / 設計 / 検図 / 製図 設計年月日	訂正 備考
工事名称 旧白瀬小学校体育館ほか解体工事	図面名称 M階平面図	縮尺 Ａ２：1/150 Ａ３：Ａ２ｘ71％	図面番号 Ａ－10

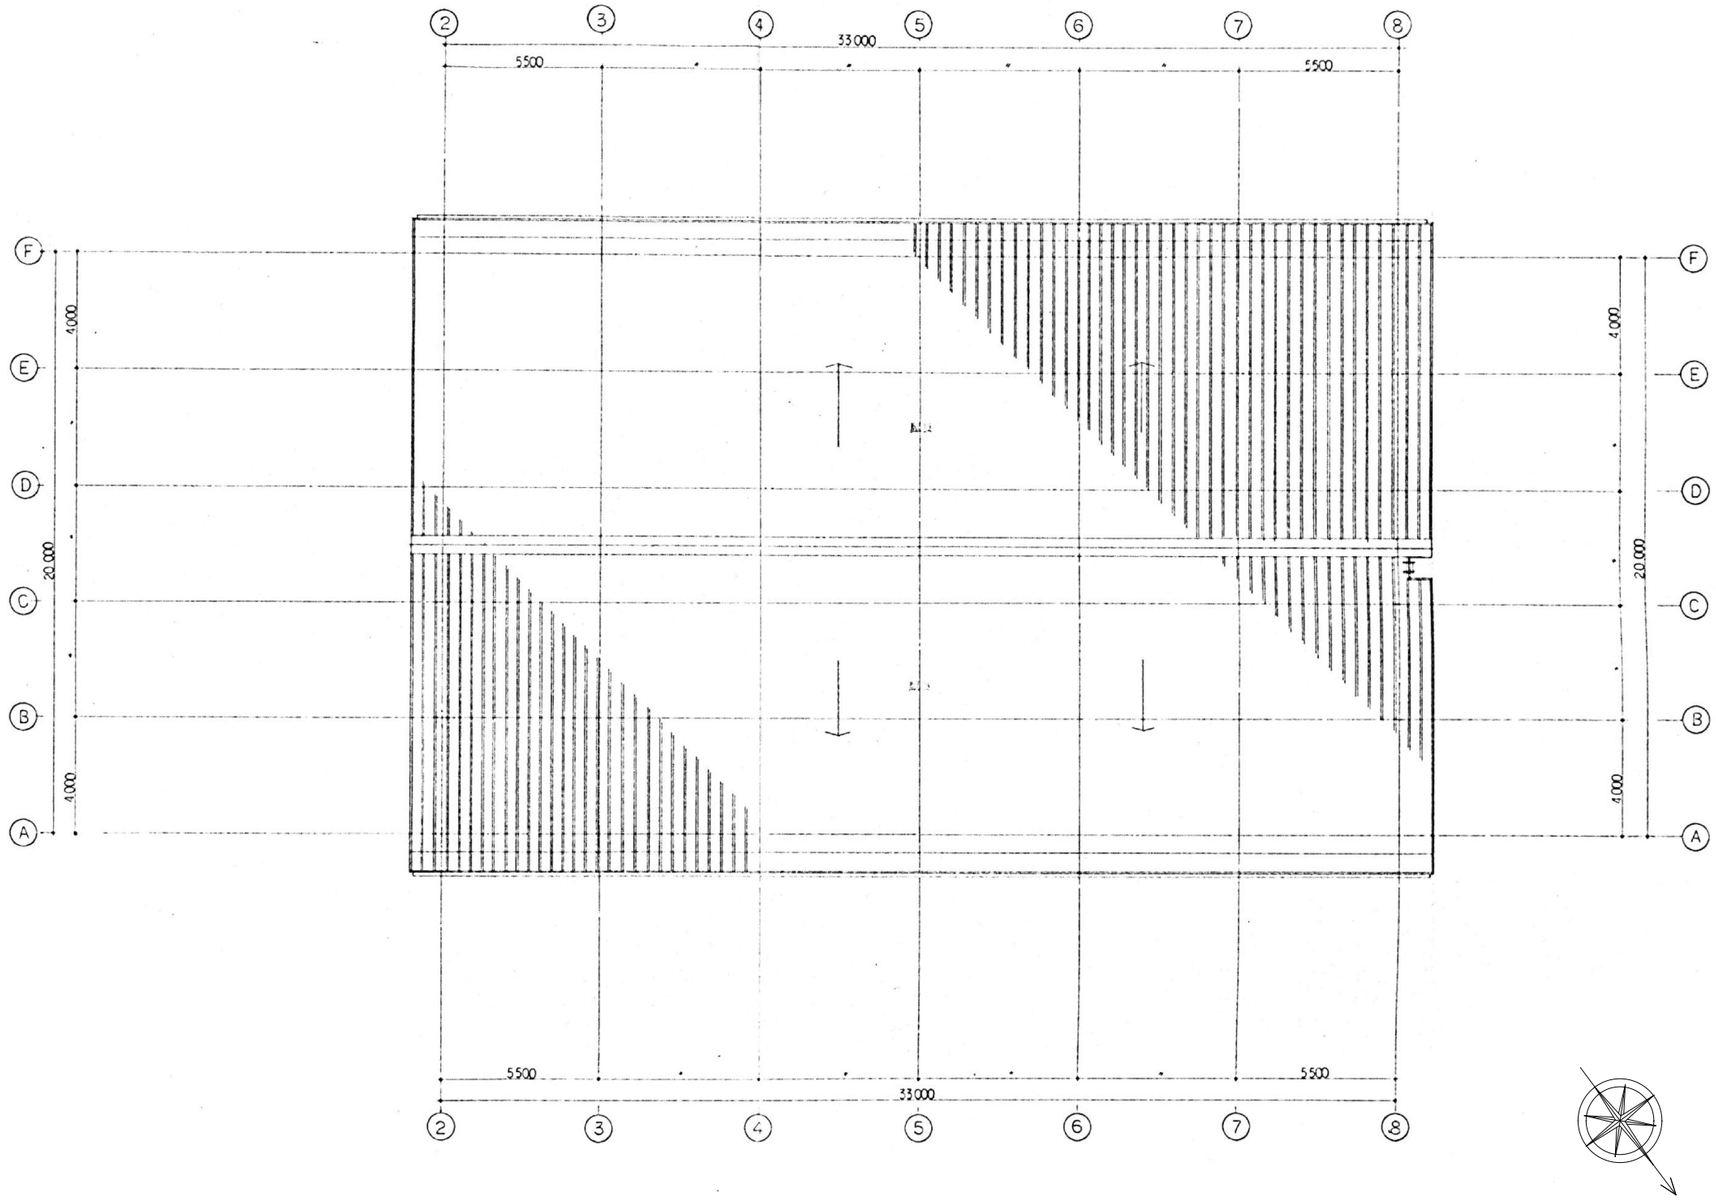


屋根伏図　1/150


一級建築士事務所 ＫＥＮ－空間設計 桑名市星見ヶ丘９－６１３ TEL　0594－32－5064 FAX　0594－32－5069	一級建築士事務所　1－1663号 一級建築士　（第291276号）清水健二	承認 / 設計 / 検図 / 製図 設計年月日	訂正	備考	工事名称 旧白瀬小学校体育館ほか解体工事	図面名称 屋根伏図 縮尺 A２:1/150 A３:A２x71%	図面番号 A－11

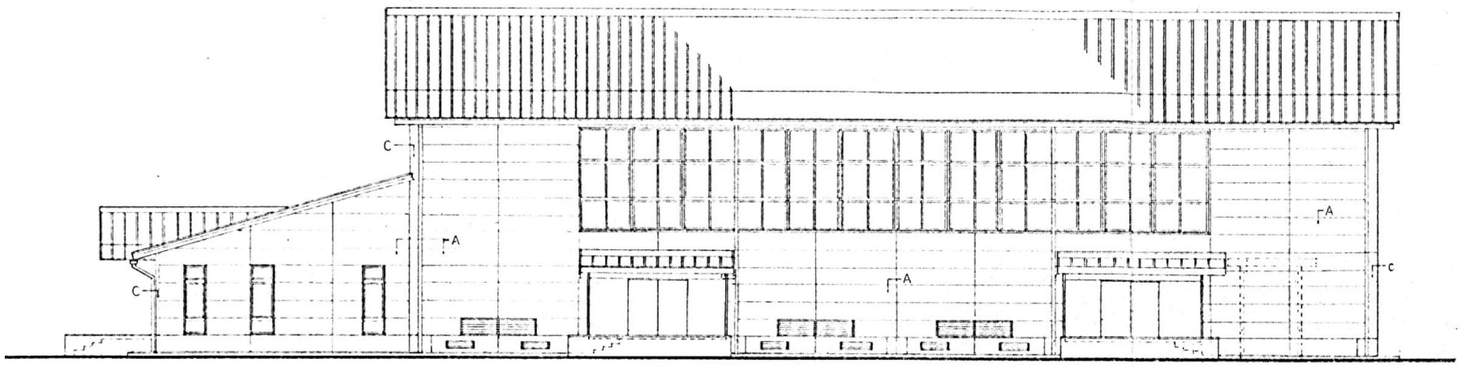


東 立面図

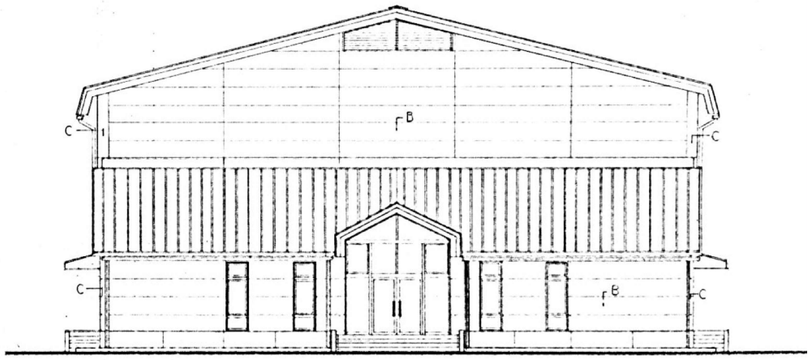

南 立面図

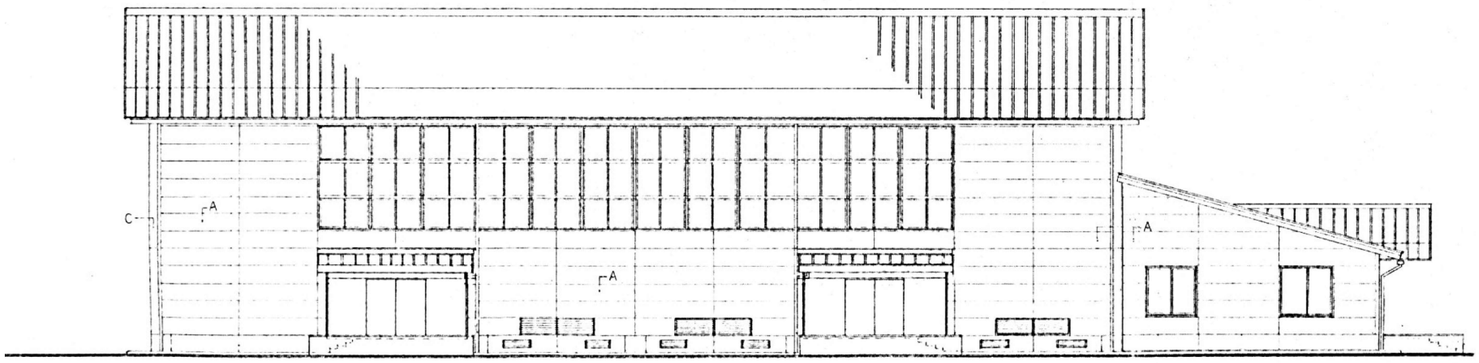

西 立面図

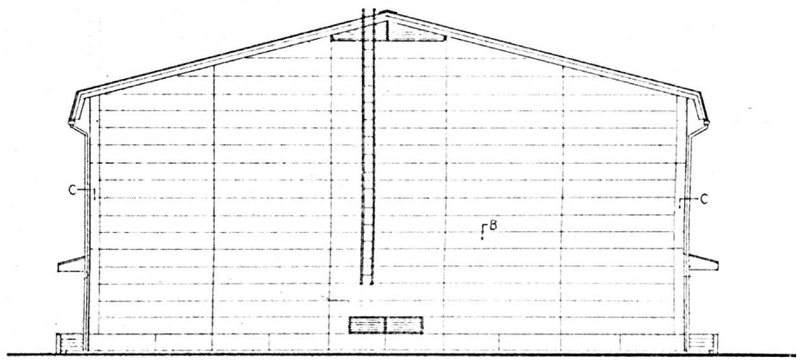

北 立面図

立面図 1/150

A ･･･ ALC 100　　外部用吹付タイル
B ･･･ ALC 100～125　外部用吹付タイル
C ･･･ ALC 100 ｺｰﾅｰ用　外部用吹付タイル

一級建築士事務所
ＫＥＮ－空間設計
桑名市星見ヶ丘９－６１３
TEL　0594－32－5064
FAX　0594－32－5069
一級建築士事務所　1－1663号
一級建築士　（第291276号）清水健二

承認	設計	検図	製図

設計年月日

訂正


備考


工事名称
旧白瀬小学校体育館ほか解体工事

図面名称
立面図

縮尺
Ａ２：1/150
Ａ３：Ａ２ｘ71%


図面番号
Ａ－12

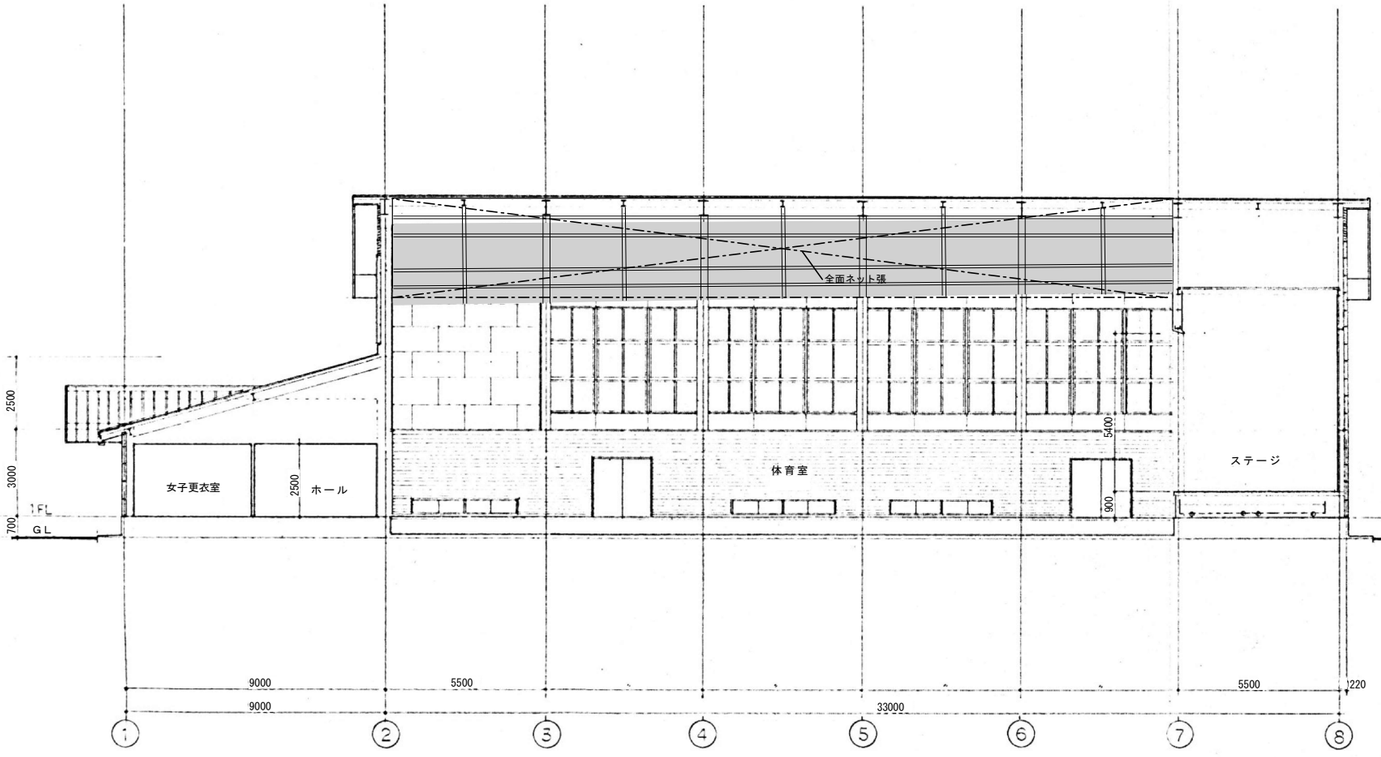

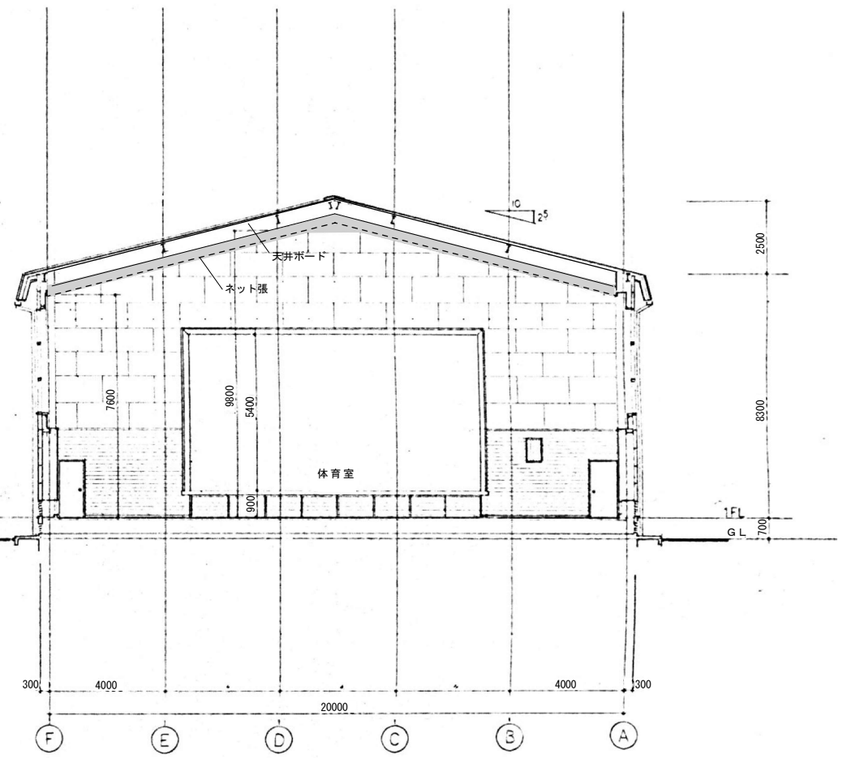


M階平面図　1/150

一級建築士事務所 ＫＥＮ－空間設計 桑名市星見ヶ丘９－６１３ ＴＥＬ　０５９４－３２－５０６４ ＦＡＸ　０５９４－３２－５０６９	一級建築士事務所　１－１６６３号 一級建築士　（第２９１２７６号）清水健二	承認 / 設計 / 検図 / 製図 設計年月日	訂正 備考
工事名称 旧白瀬小学校体育館ほか解体工事	図面名称 断面図	縮尺 Ａ２：1/150 Ａ３：Ａ２ｘ71%	図面番号 Ａ－13

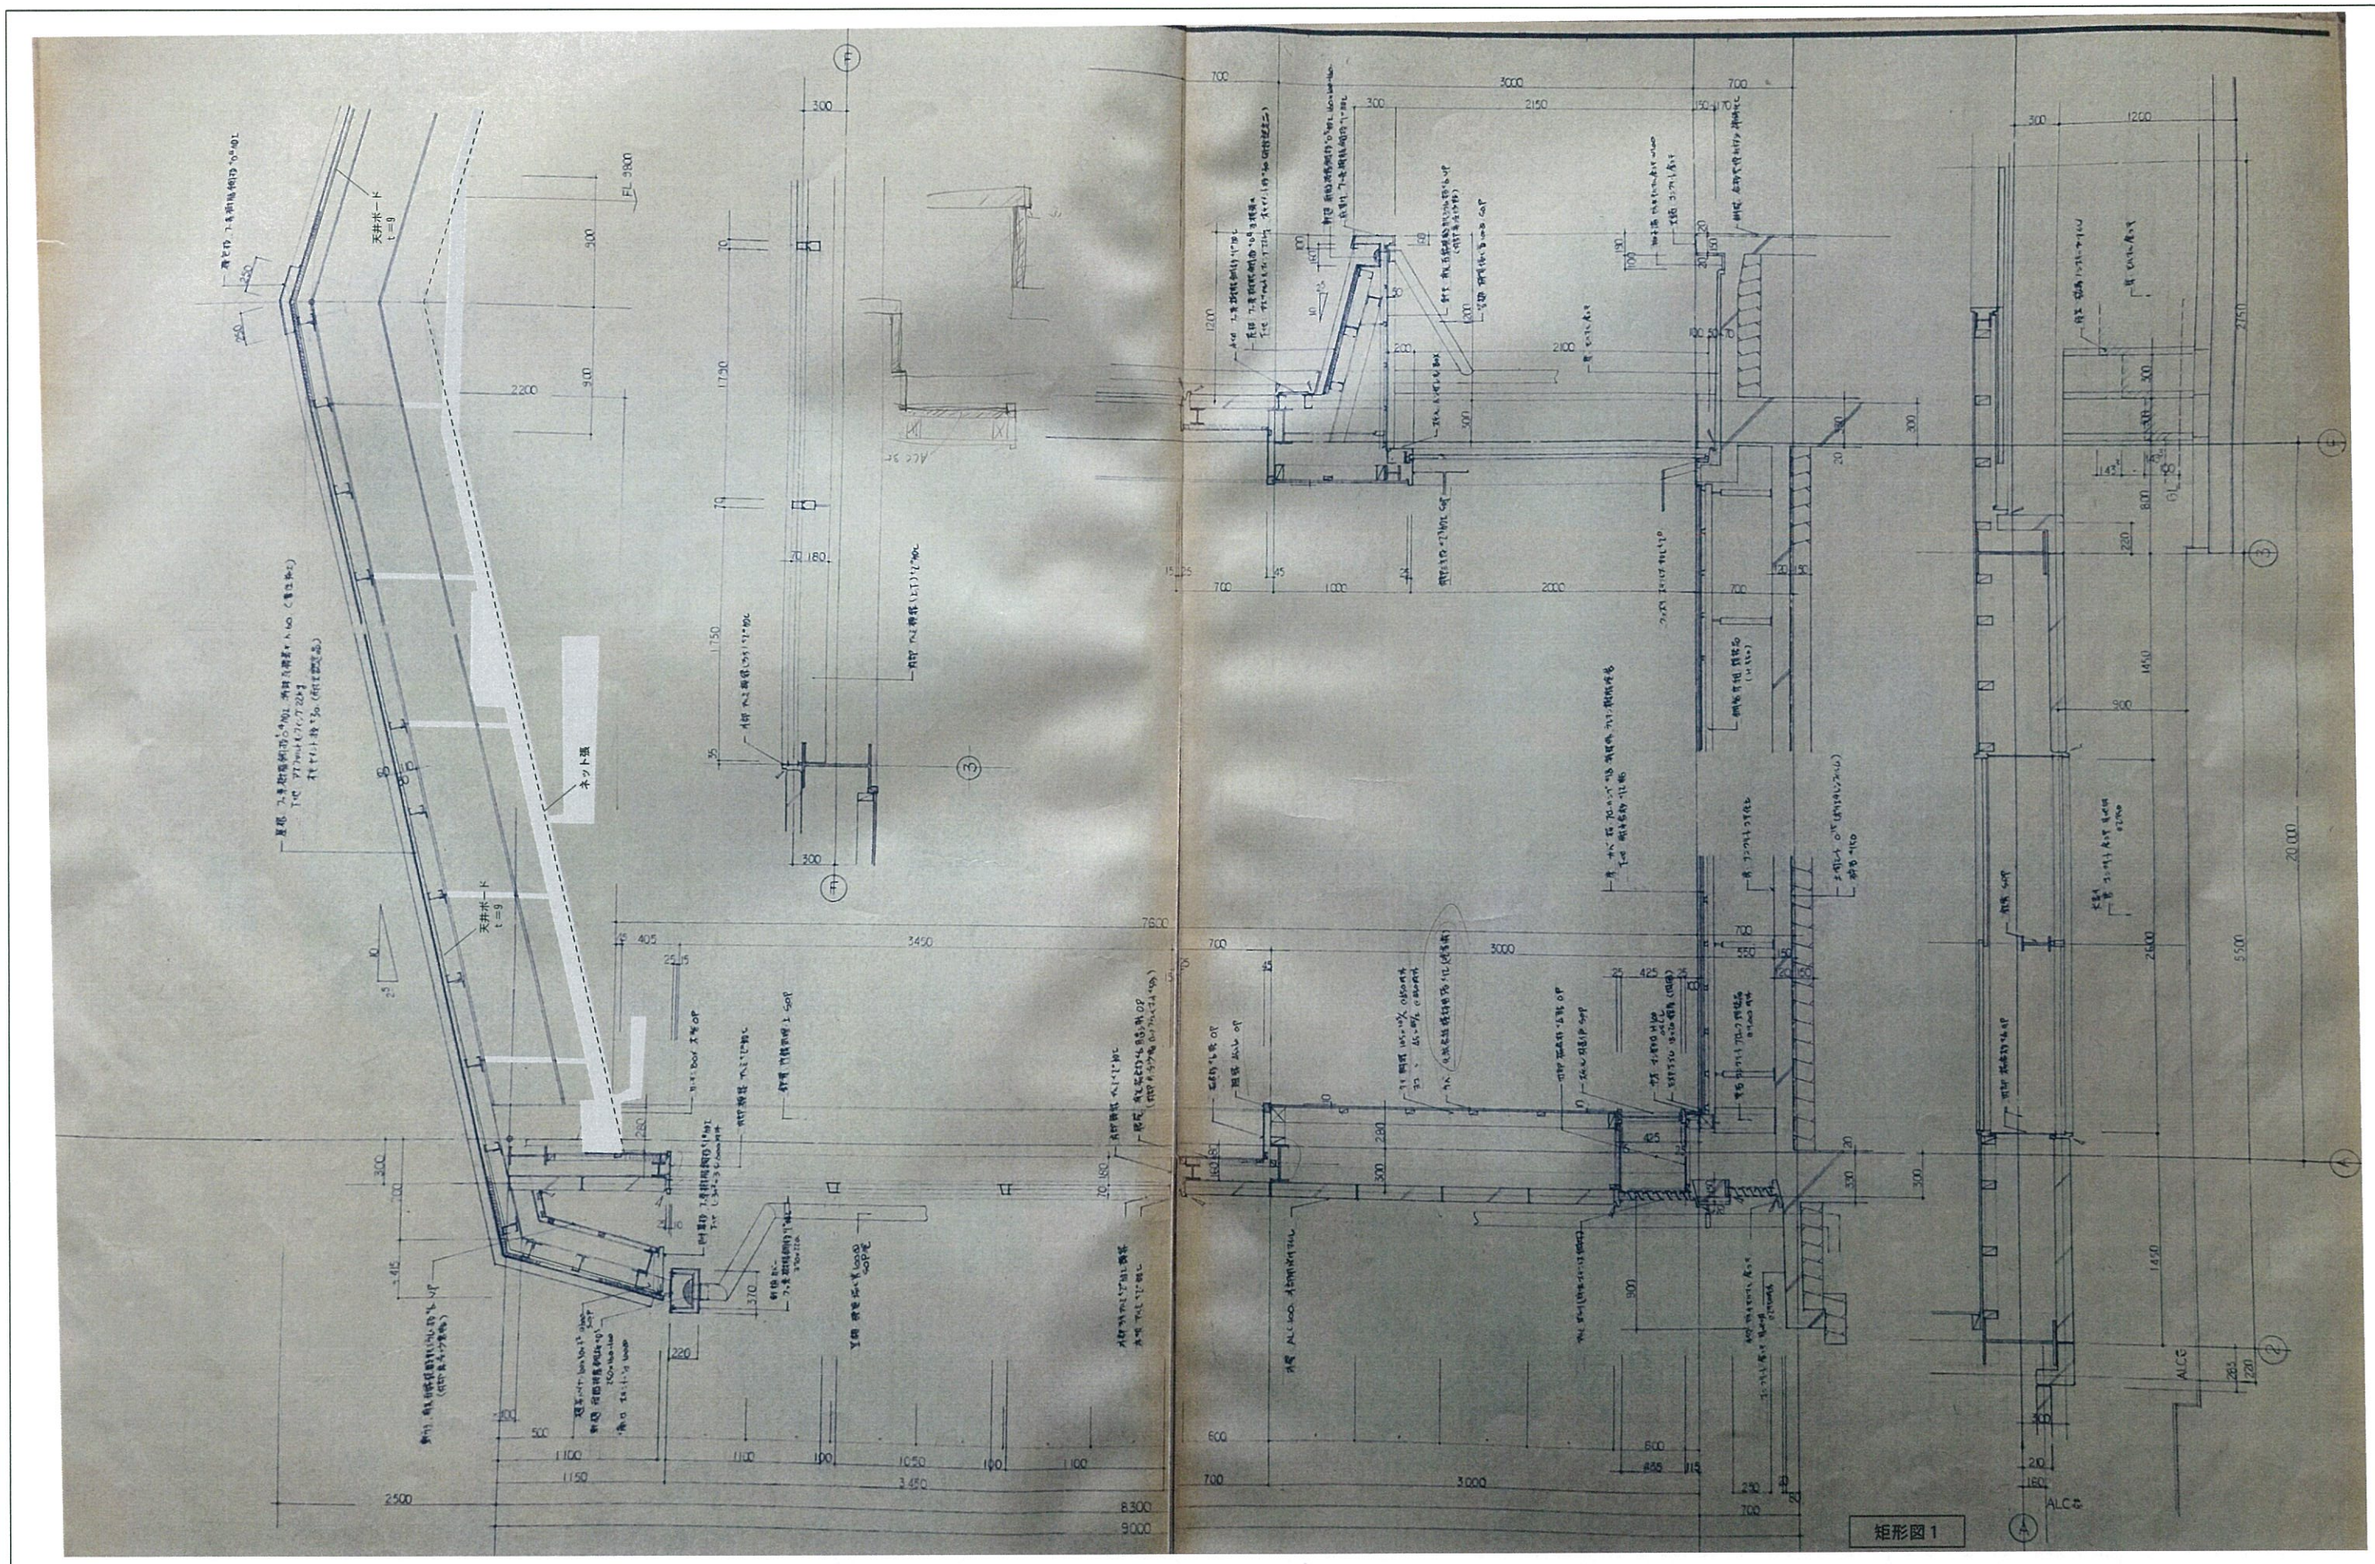


一級建築士事務所 ＫＥＮ－空間設計 桑名市星見ヶ丘９－６１３ ＴＥＬ　０５９４－３２－５０６４ ＦＡＸ　０５９４－３２－５０６９ 一級建築士事務所　１－１６６３号 一級建築士　（第２９１２７６号）清水健二	承認	設計	検図	製図	訂正	備考
	設計年月日					

工事名称 旧白瀬小学校体育館ほか解体工事	図面名称 矩計図１	
	縮尺　Ａ２：　--- Ａ３：　---	図面番号 Ａ－１４

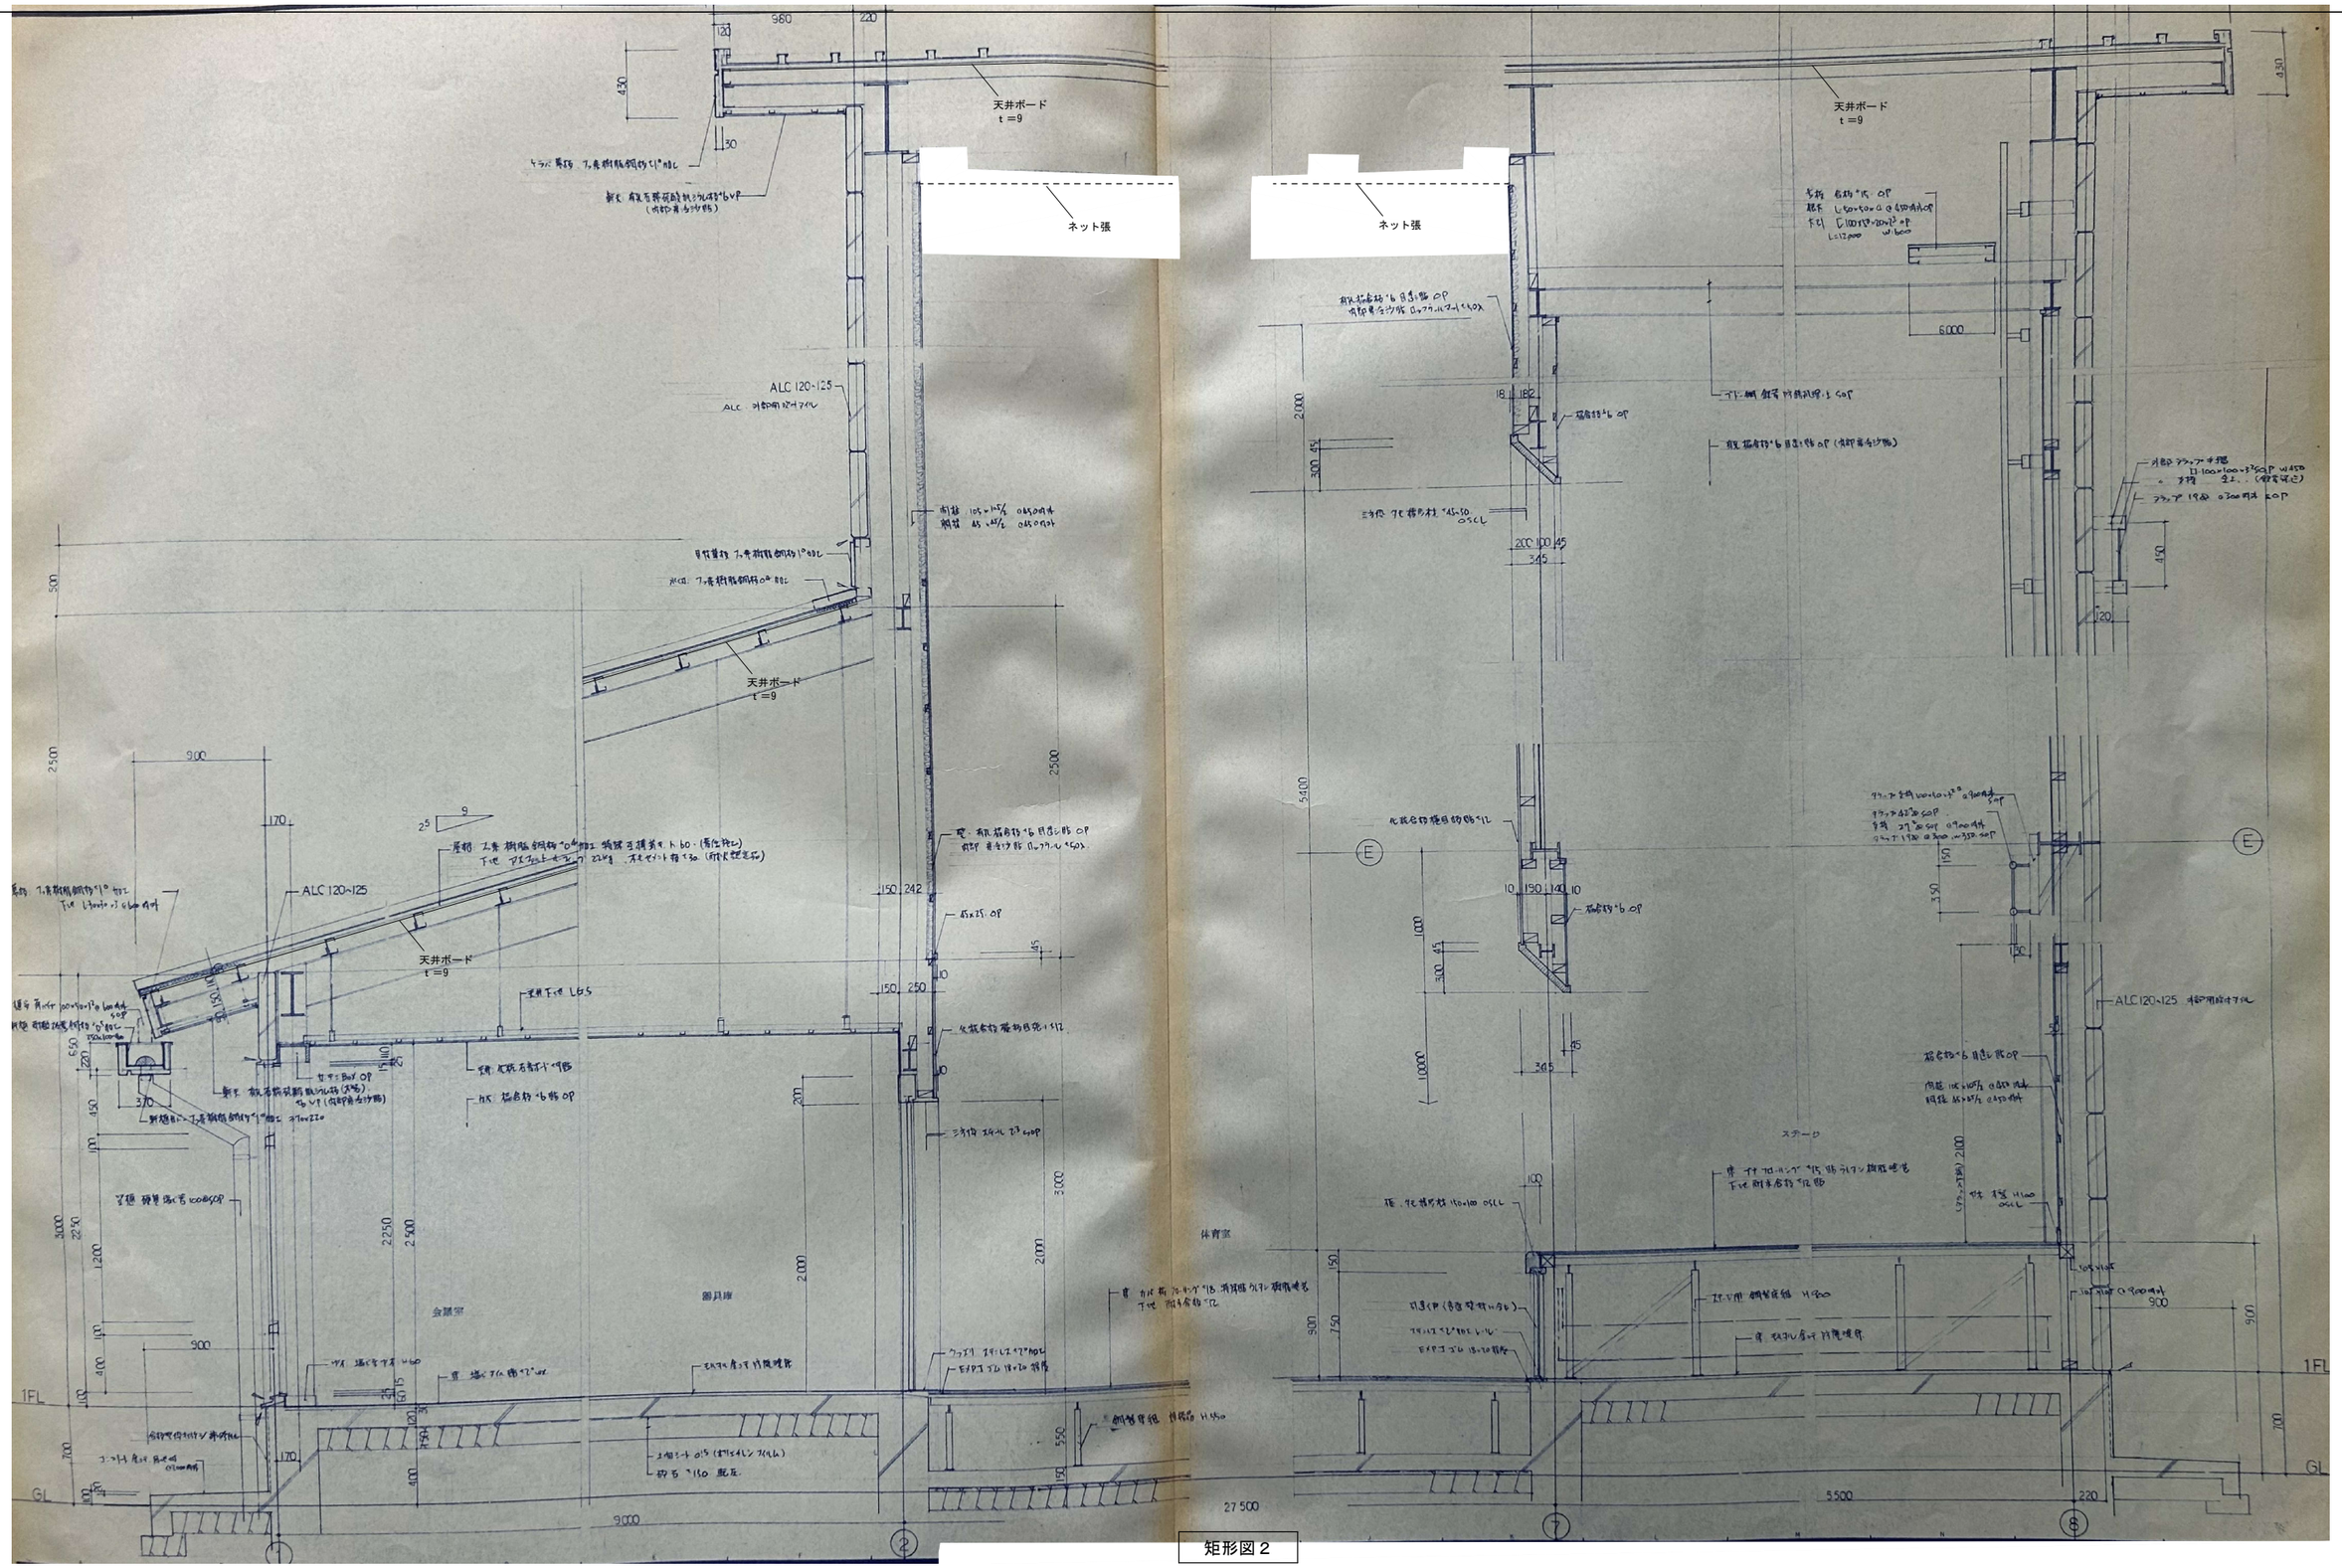


矩形図２


一級建築士事務所 ＫＥＮ－空間設計	承認	設計	検図	製図	訂正	備考	工事名称 旧白瀬小学校体育館ほか解体工事	図面名称 矩計図２
桑名市星見ヶ丘９－６１３ TEL 0594－32－5064 FAX 0594－32－5069	一級建築士事務所 １－1663号 一級建築士 （第291276号）清水健二	設計年月日						縮尺 Ａ２： --- Ａ３： --- 図面番号 Ａ－15

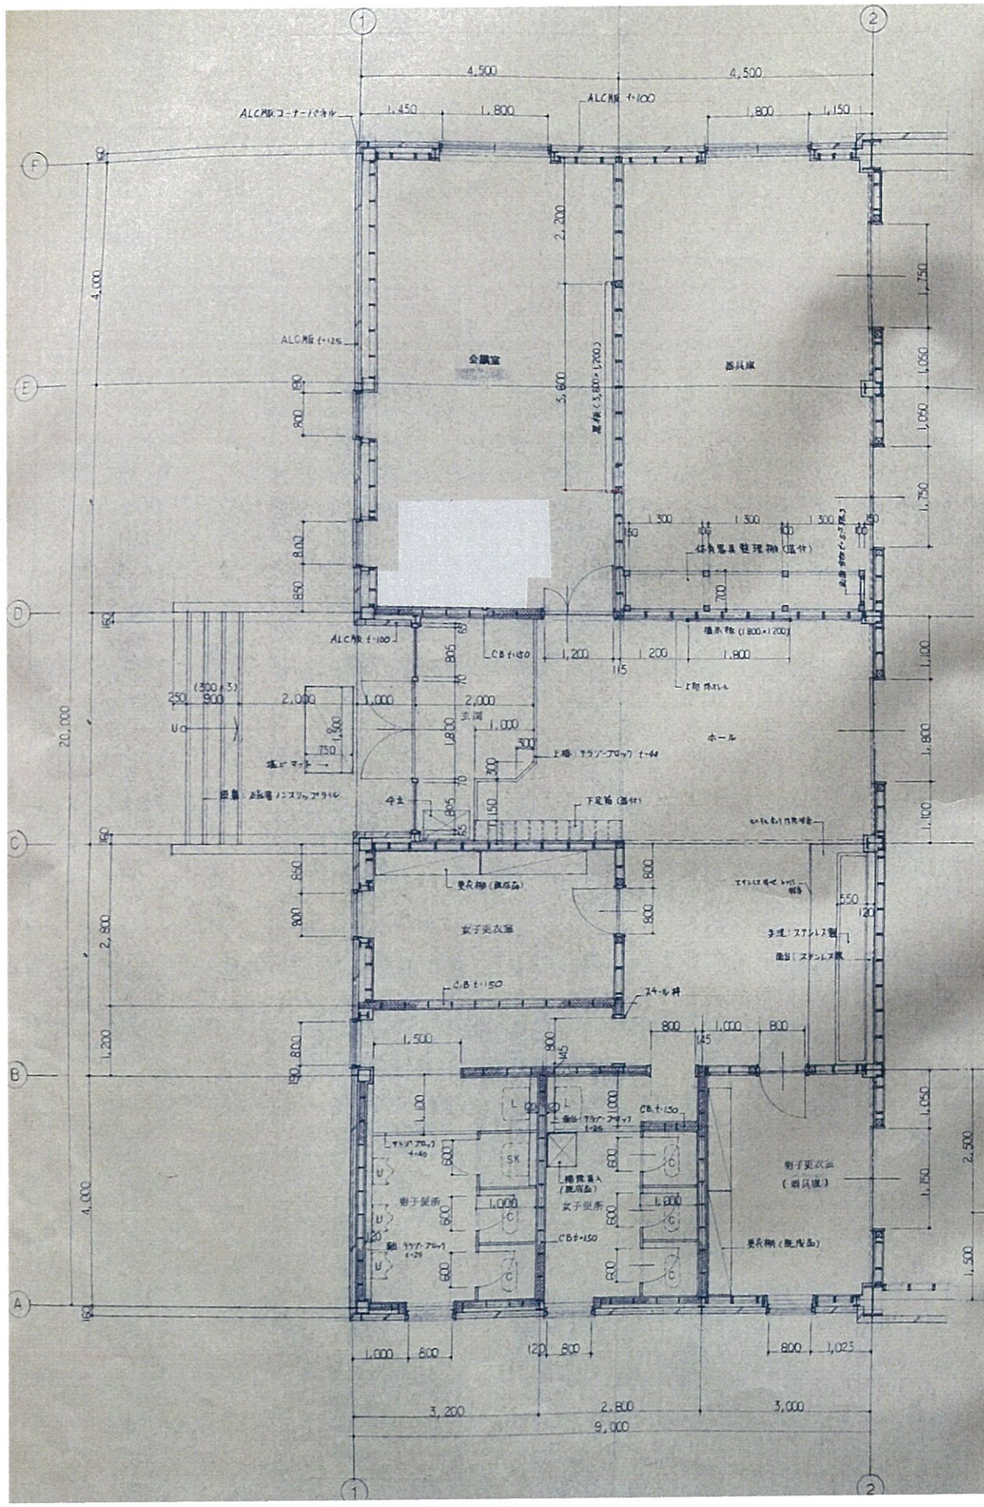


玄関ホール下足棚詳細図 S=1/20

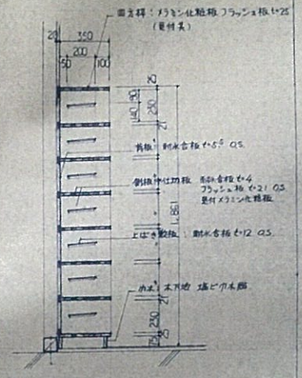

ステンレス製手洗い流し台詳細図 S=1/20

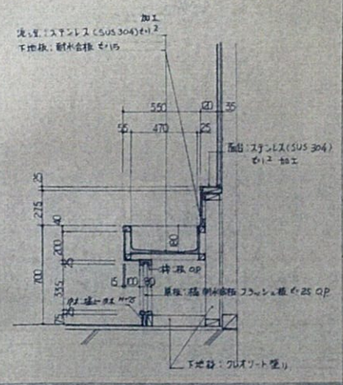


体育器具 整理棚詳細図 S=1/20

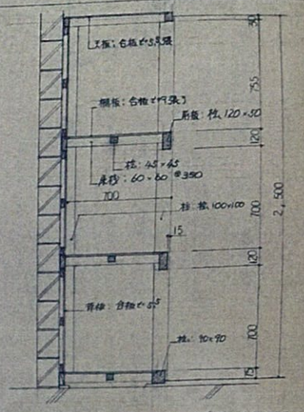

※ 仕上は全て素地のままとする。


移動階段詳細図 S=1/20

2ヶ所 設置

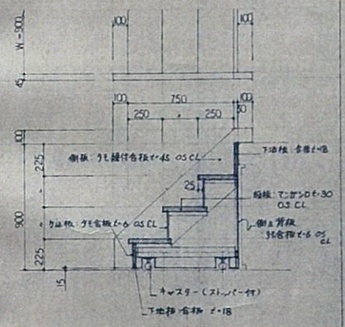


平面詳細図

一級建築士事務所 KEN－空間設計	承認	設計	検図	製図	訂正	備考	工事名称 旧白瀬小学校体育館ほか解体工事	図面名称 平面詳細図
桑名市星見ヶ丘9－613 TEL 0594－32－5064 FAX 0594－32－5069	設計年月日							縮尺 A2： --- A3： --- / 図面番号 A－16
一級建築士事務所 1－1663号 一級建築士 (第291276号) 清水健二								

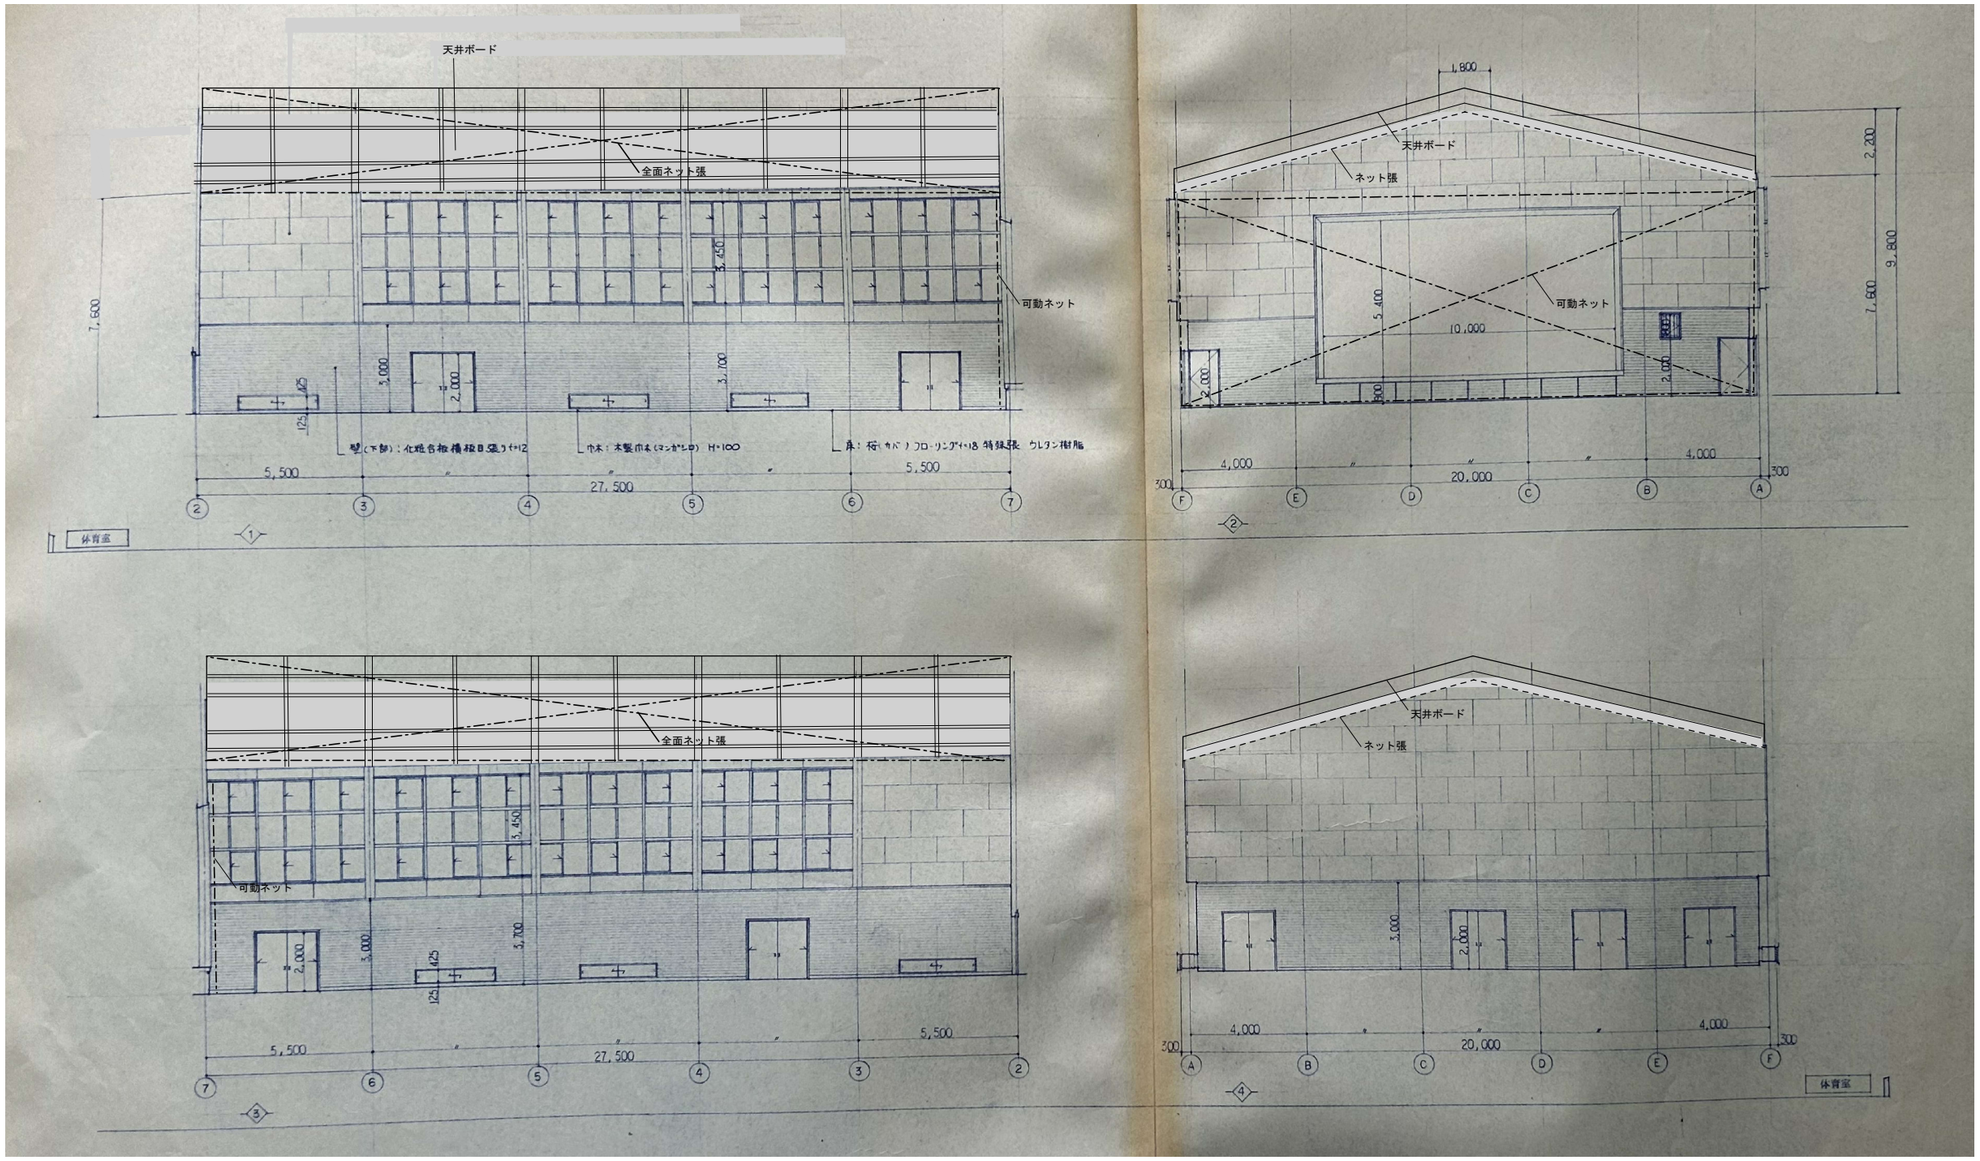


展開図１

一級建築士事務所 ＫＥＮ－空間設計 桑名市星見ヶ丘９－６１３ TEL　0594－32－5064 FAX　0594－32－5069	一級建築士事務所　Ⅰ－1663号 一級建築士　（第291276号）清水健二	承認 / 設計 / 検図 / 製図 設計年月日	訂正 備考	工事名称：旧白瀬小学校体育館ほか解体工事	図面名称：展開図１ 縮尺 Ａ２：--- Ａ３：--- 図面番号：Ａ－17

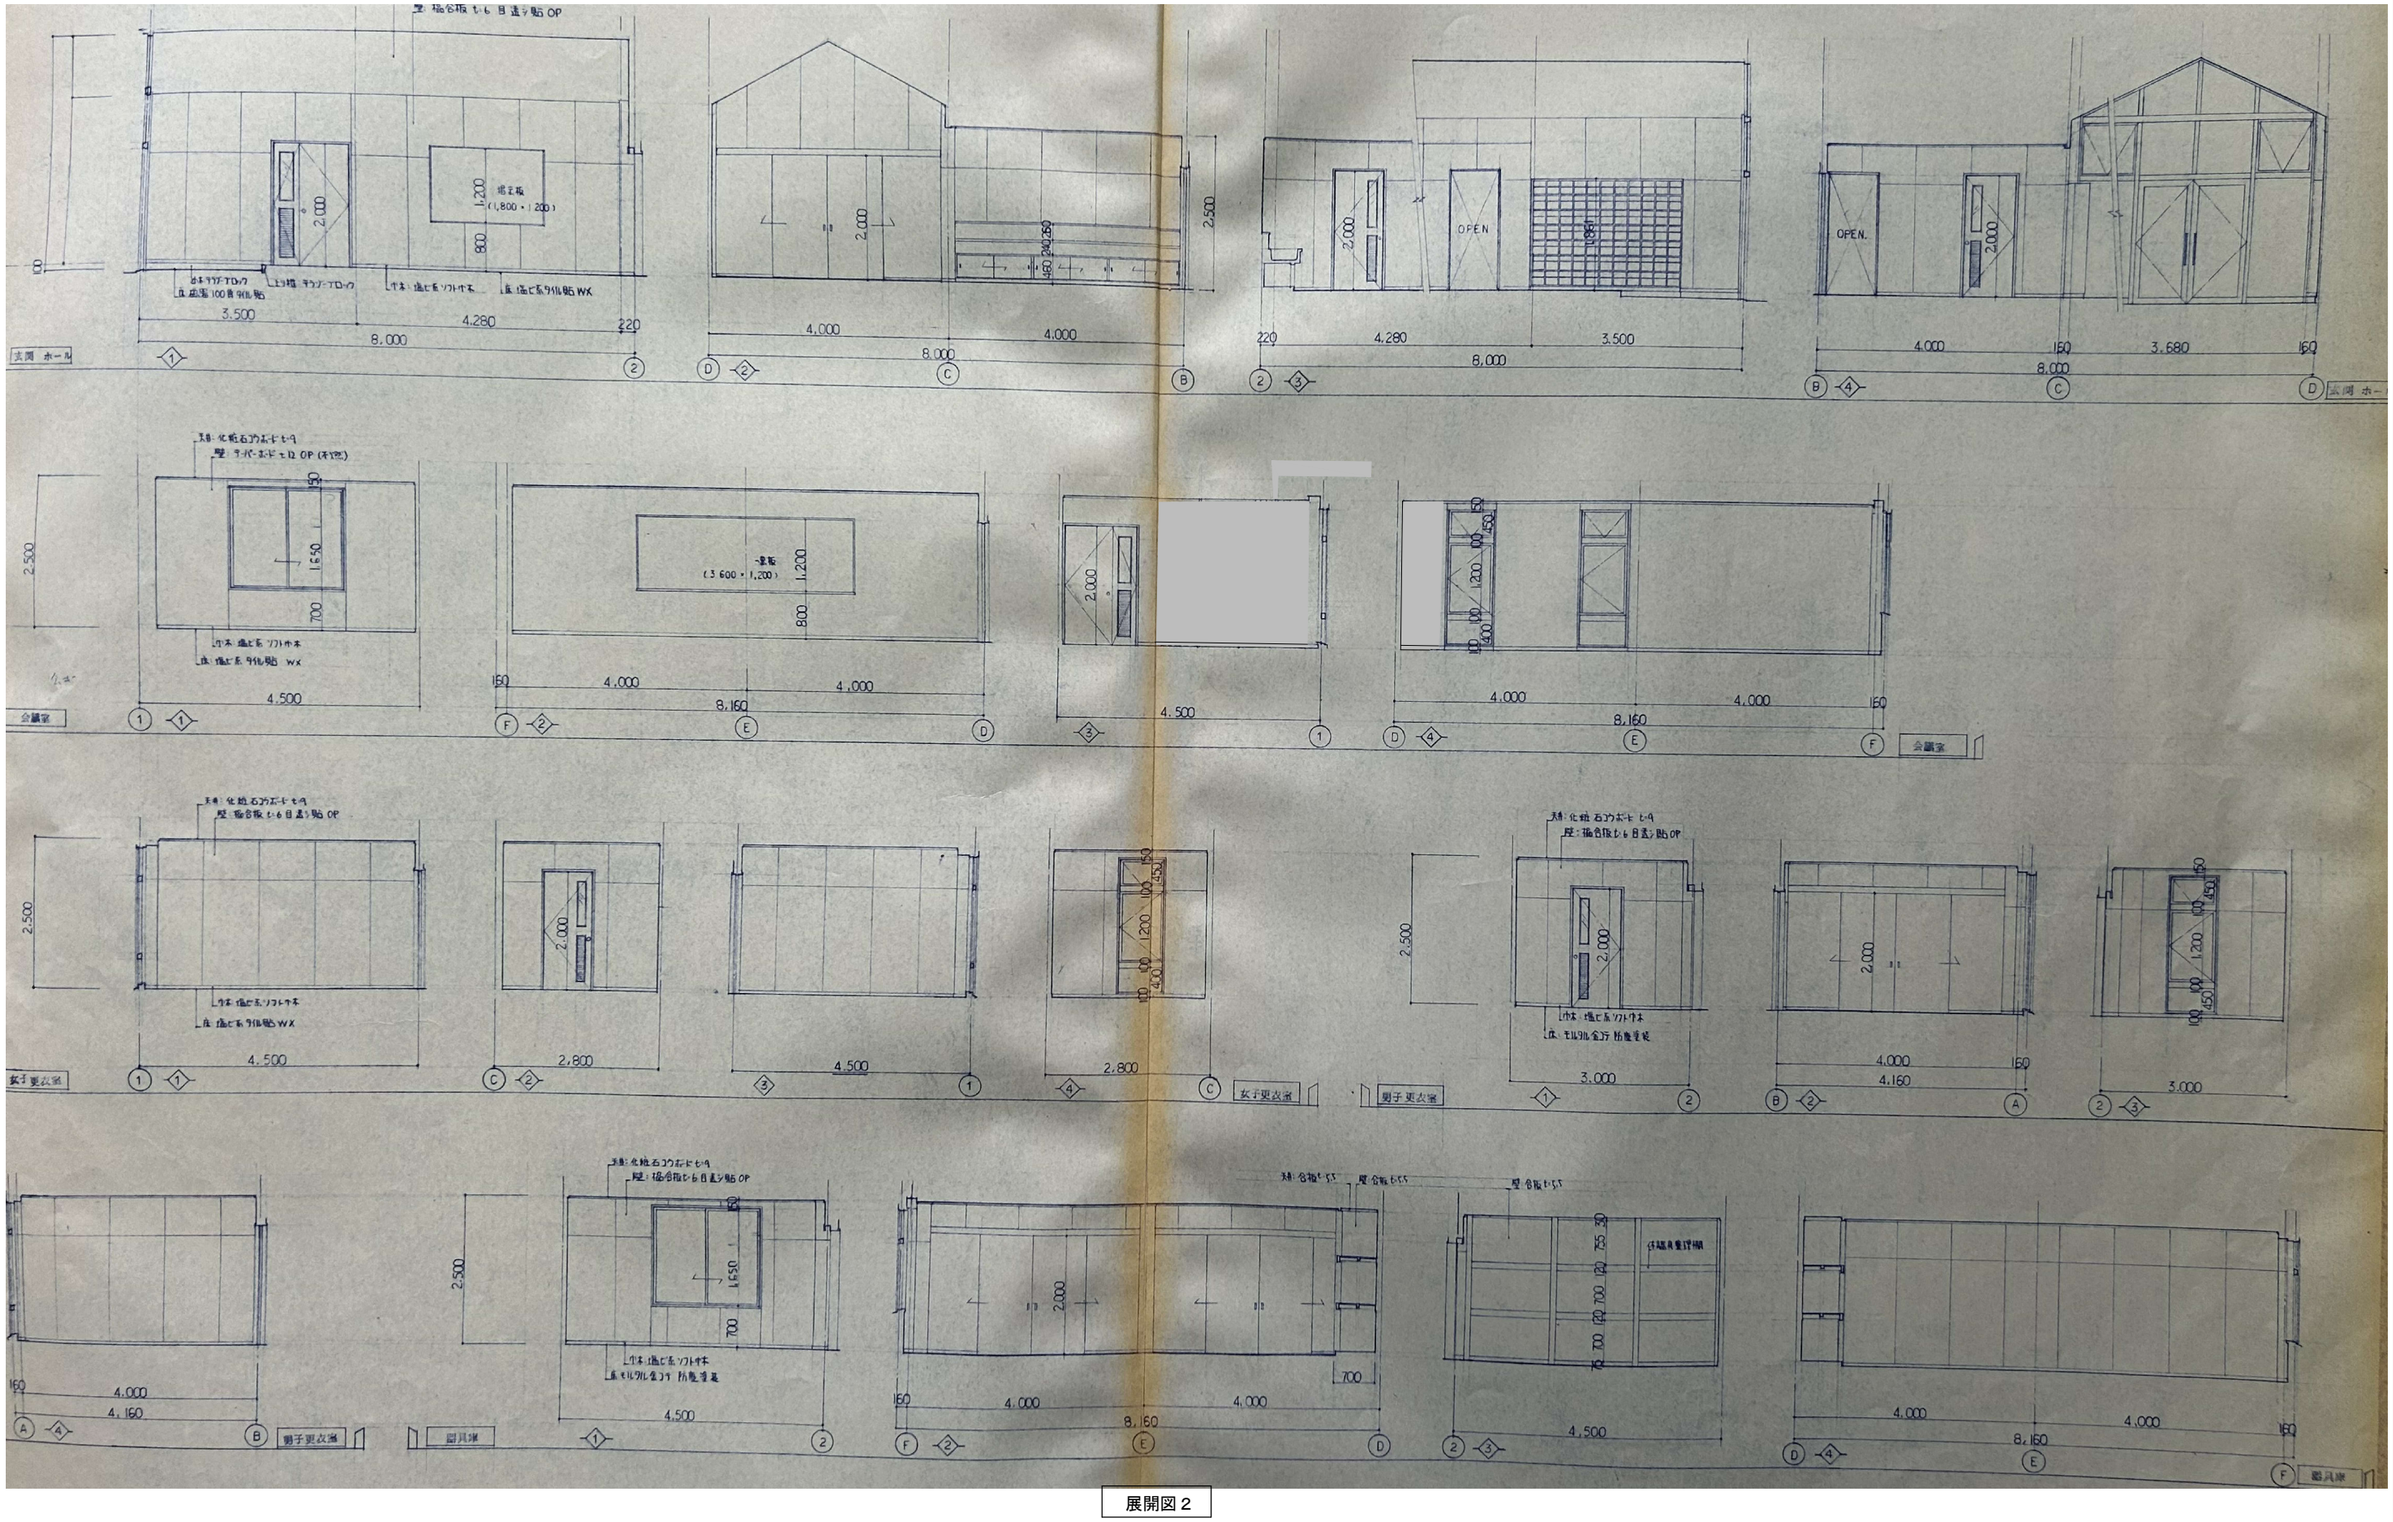


展開図２

一級建築士事務所 ＫＥＮ－空間設計 桑名市星見ヶ丘９－６１３ ＴＥＬ　０５９４－３２－５０６４ ＦＡＸ　０５９４－３２－５０６９	一級建築士事務所　１－１６６３号 一級建築士　（第２９１２７６号）清水健二	承認 / 設計 / 検図 / 製図 設計年月日	訂正	備考	工事名称 旧白瀬小学校体育館ほか解体工事	図面名称 展開図２ 縮尺 Ａ２：　--- Ａ３：　---	図面番号 Ａ－１８

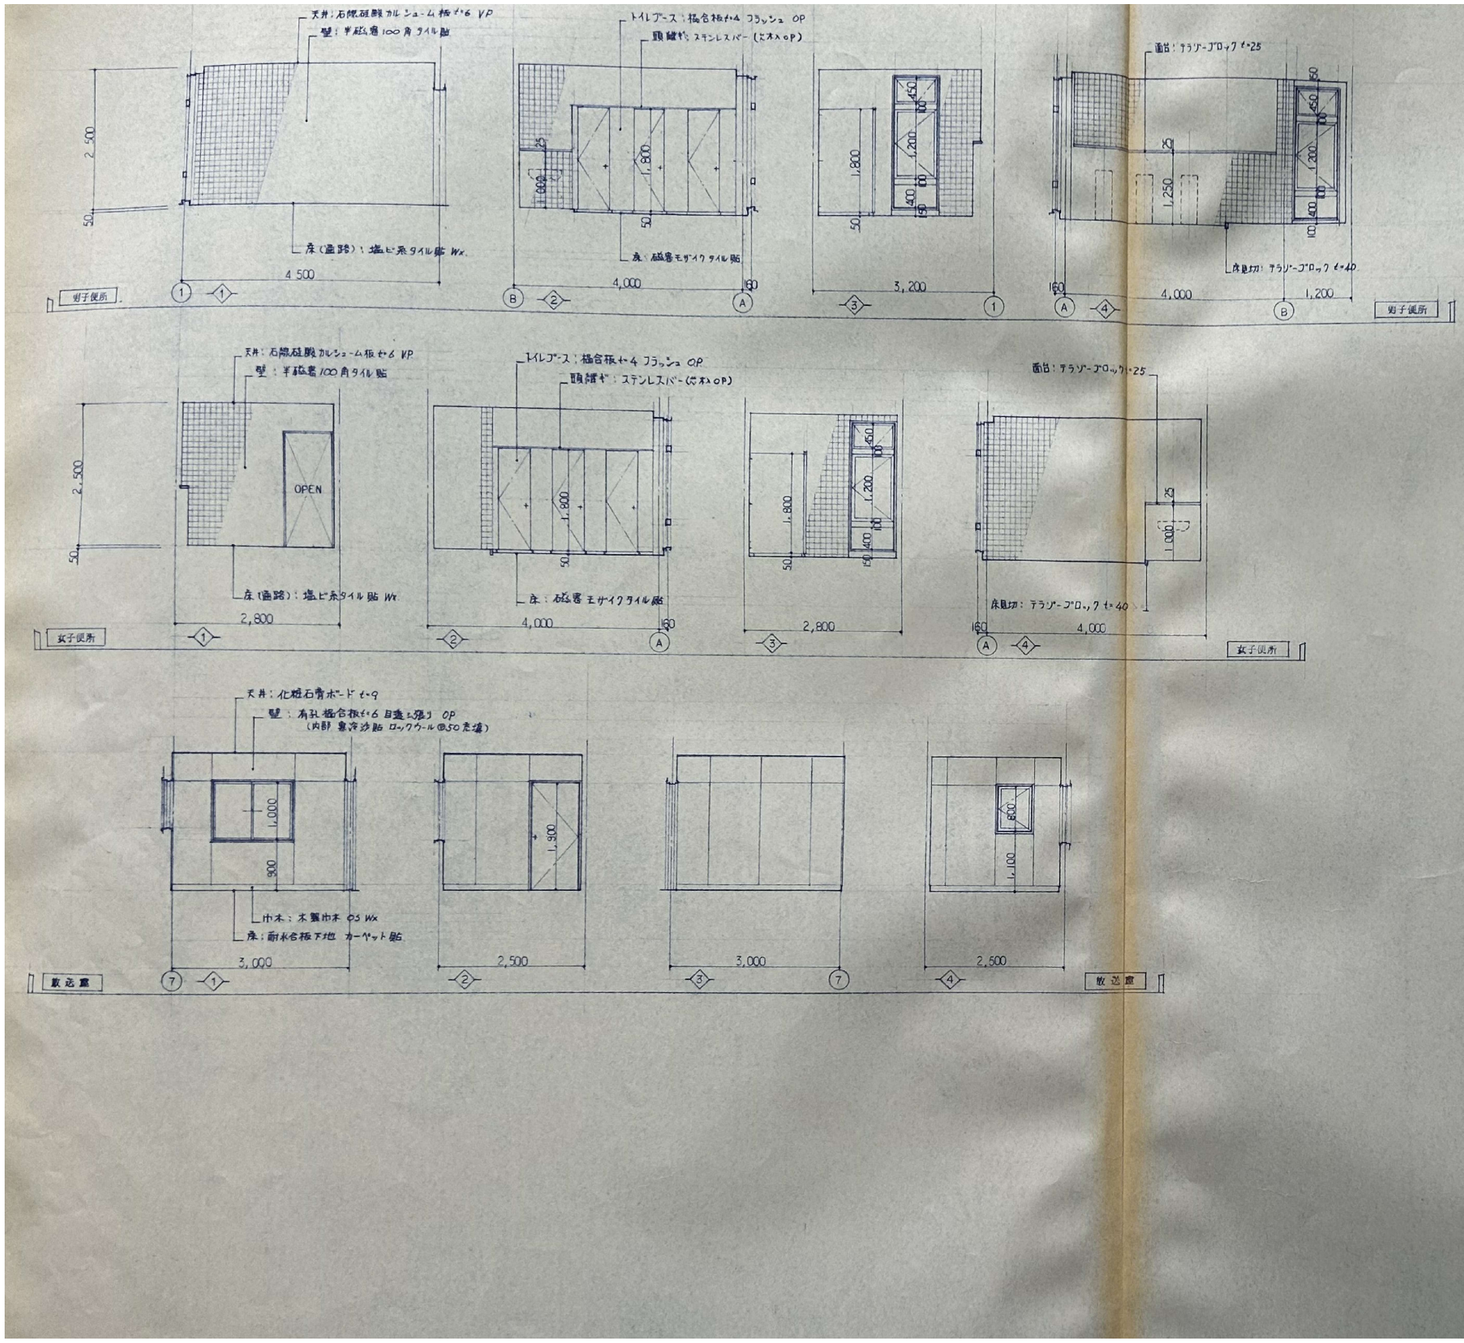


便所面台・床見切 詳細図 S = 1/20

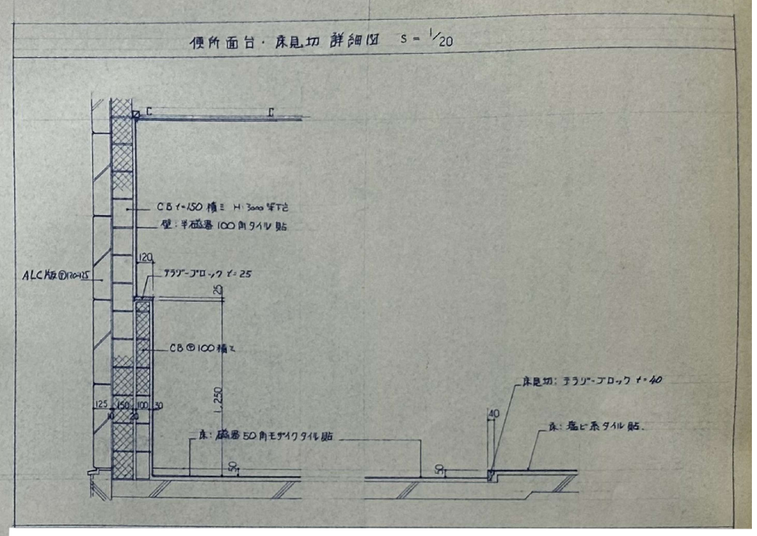

展開図３


一級建築士事務所 ＫＥＮ－空間設計 桑名市星見ヶ丘９－６１３ ＴＥＬ　０５９４－３２－５０６４ ＦＡＸ　０５９４－３２－５０６９	一級建築士事務所　１－１６６３号 一級建築士　（第２９１２７６号）清水健二	承認 / 設計 / 検図 / 製図 設計年月日	訂正	備考	工事名称 旧白瀬小学校体育館ほか解体工事	図面名称 展開図３ 縮尺 Ａ２：－－－ Ａ３：－－－	図面番号 Ａ－19

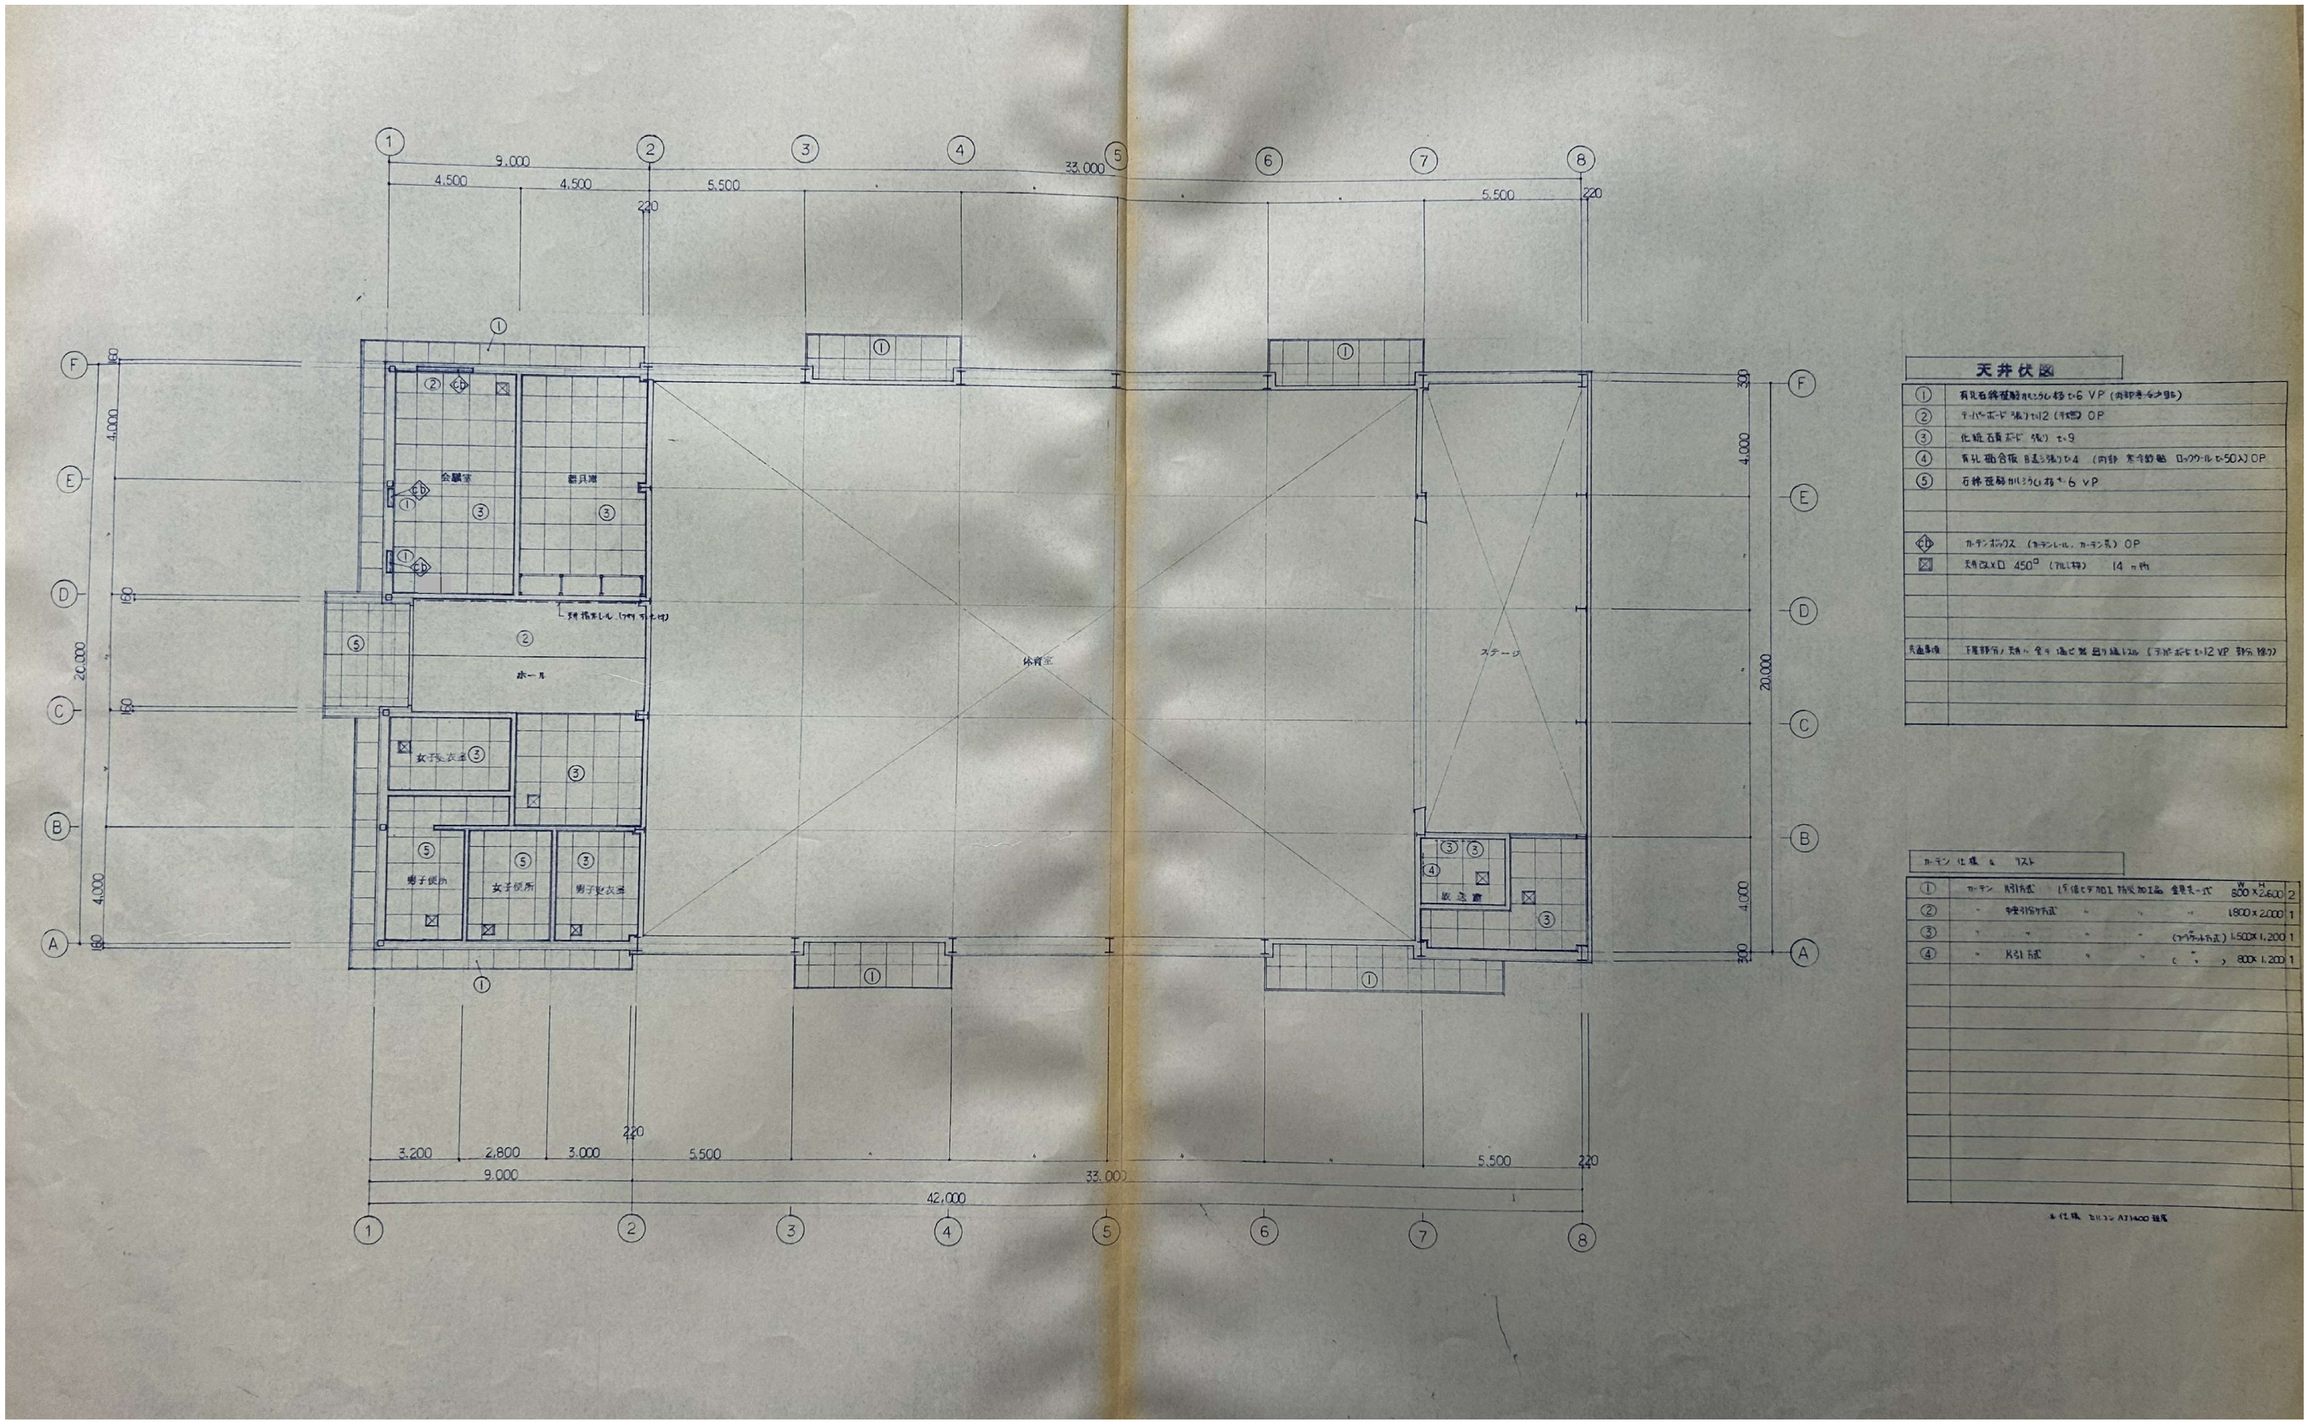

1階天井伏図


一級建築士事務所	ＫＥＮ－空間設計	承認	設計	検図	製図	訂正	備考
桑名市星見ヶ丘９－６１３							
TEL 0594－32－5064	一級建築士事務所 1－1663号	設計年月日					
FAX 0594－32－5069	一級建築士 （第291276号）清水健二						

工事名称	図面名称	
旧白瀬小学校体育館ほか解体工事	1階天井伏図	
	縮尺 A2： --- A3： ---	図面番号 A－20

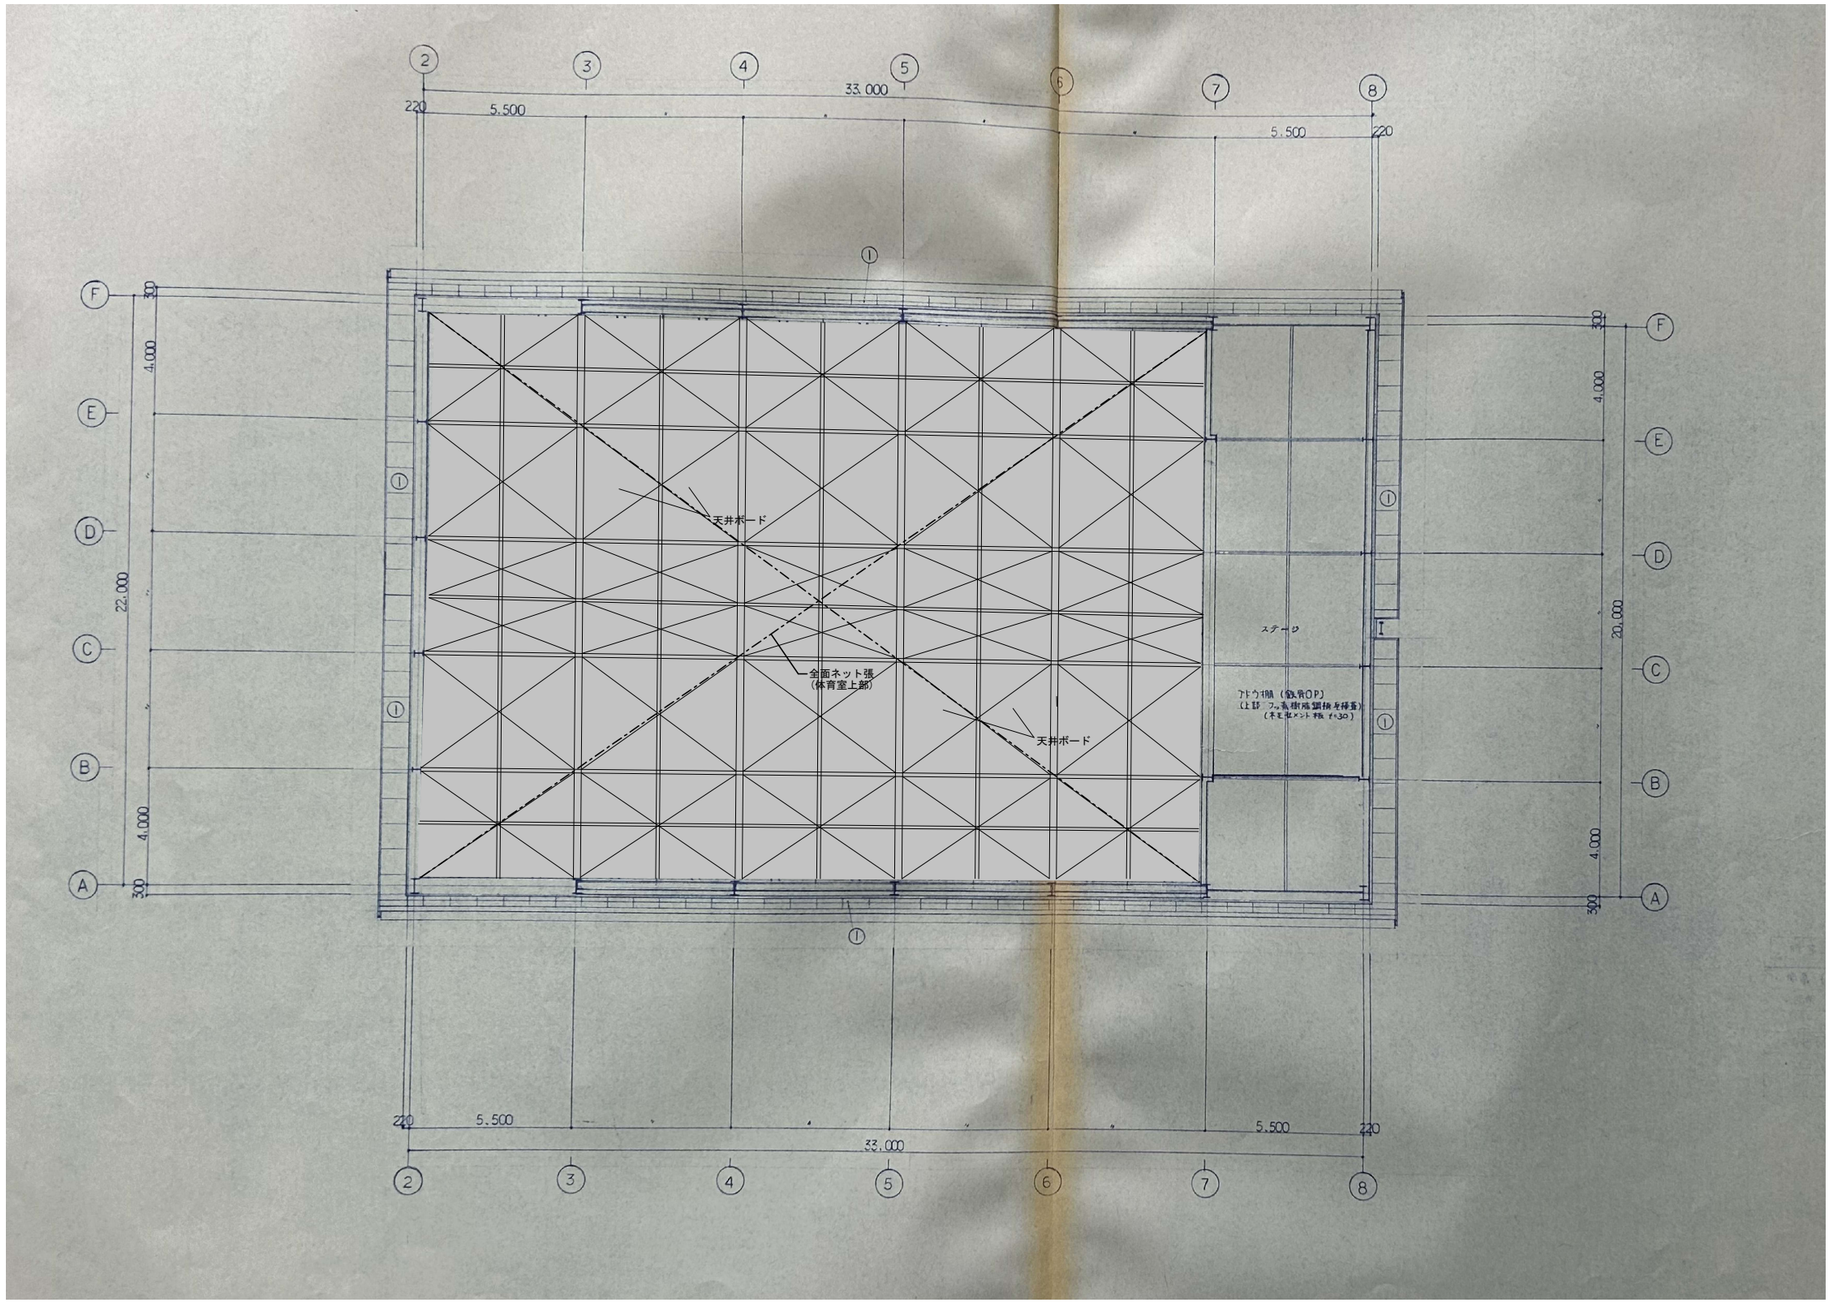


R階天井伏図

一級建築士事務所 ＫＥＮ－空間設計 桑名市星見ヶ丘９－６１３ ＴＥＬ　０５９４－３２－５０６４ ＦＡＸ　０５９４－３２－５０６９ 一級建築士事務所　１－１６６３号 一級建築士　（第２９１２７６号）清水健二	承認 / 設計 / 検図 / 製図 設計年月日	訂正	備考	工事名称 旧白瀬小学校体育館ほか解体工事	図面名称 R階天井伏図 縮尺 A２：--- A３：---	図面番号 A－21

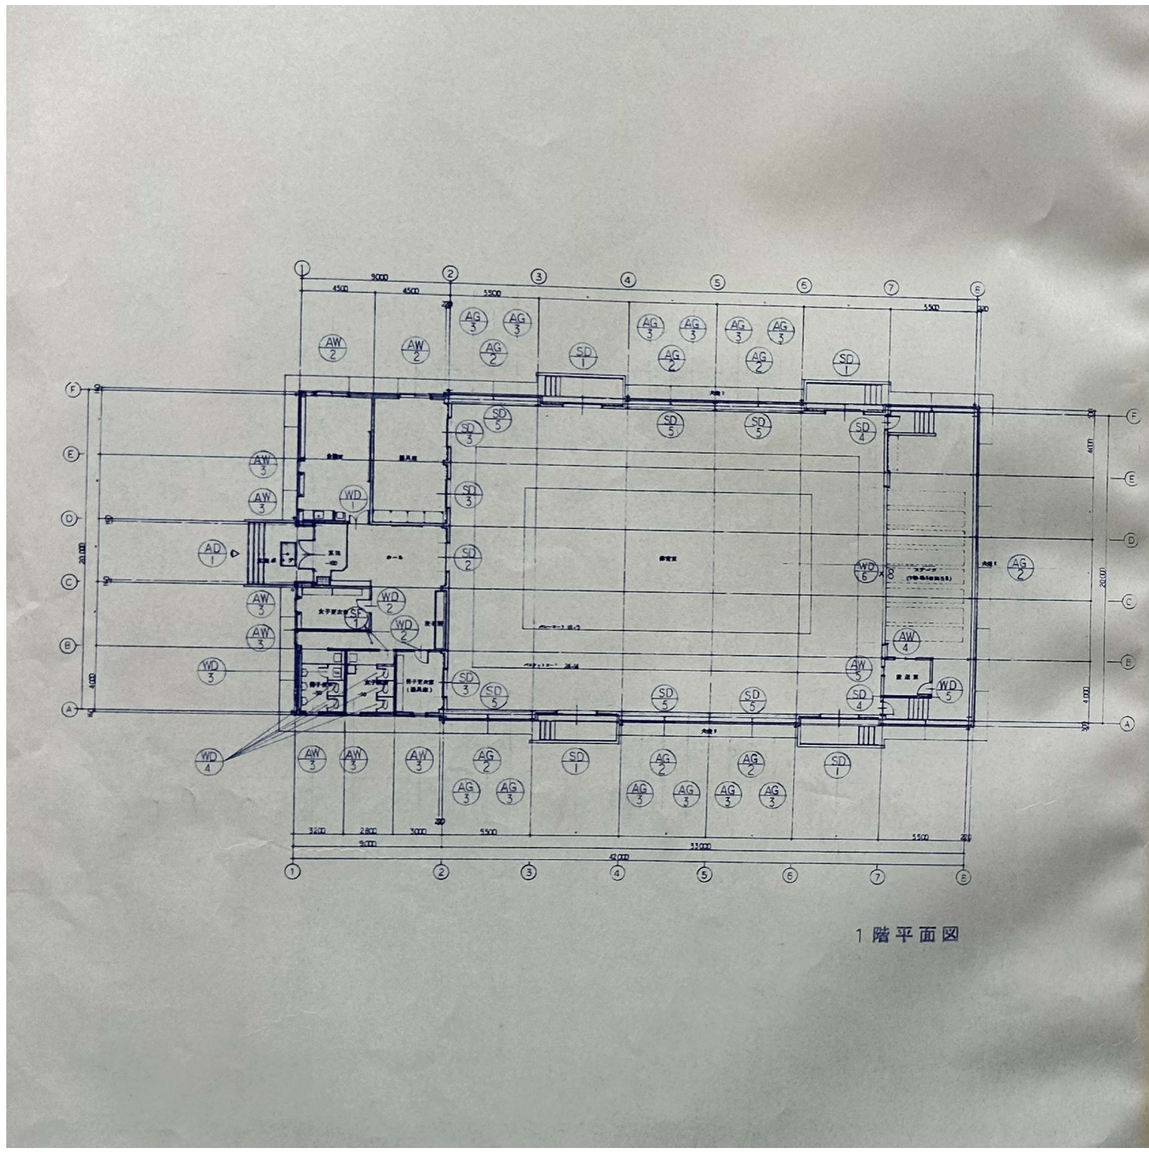

1 階 平 面 図

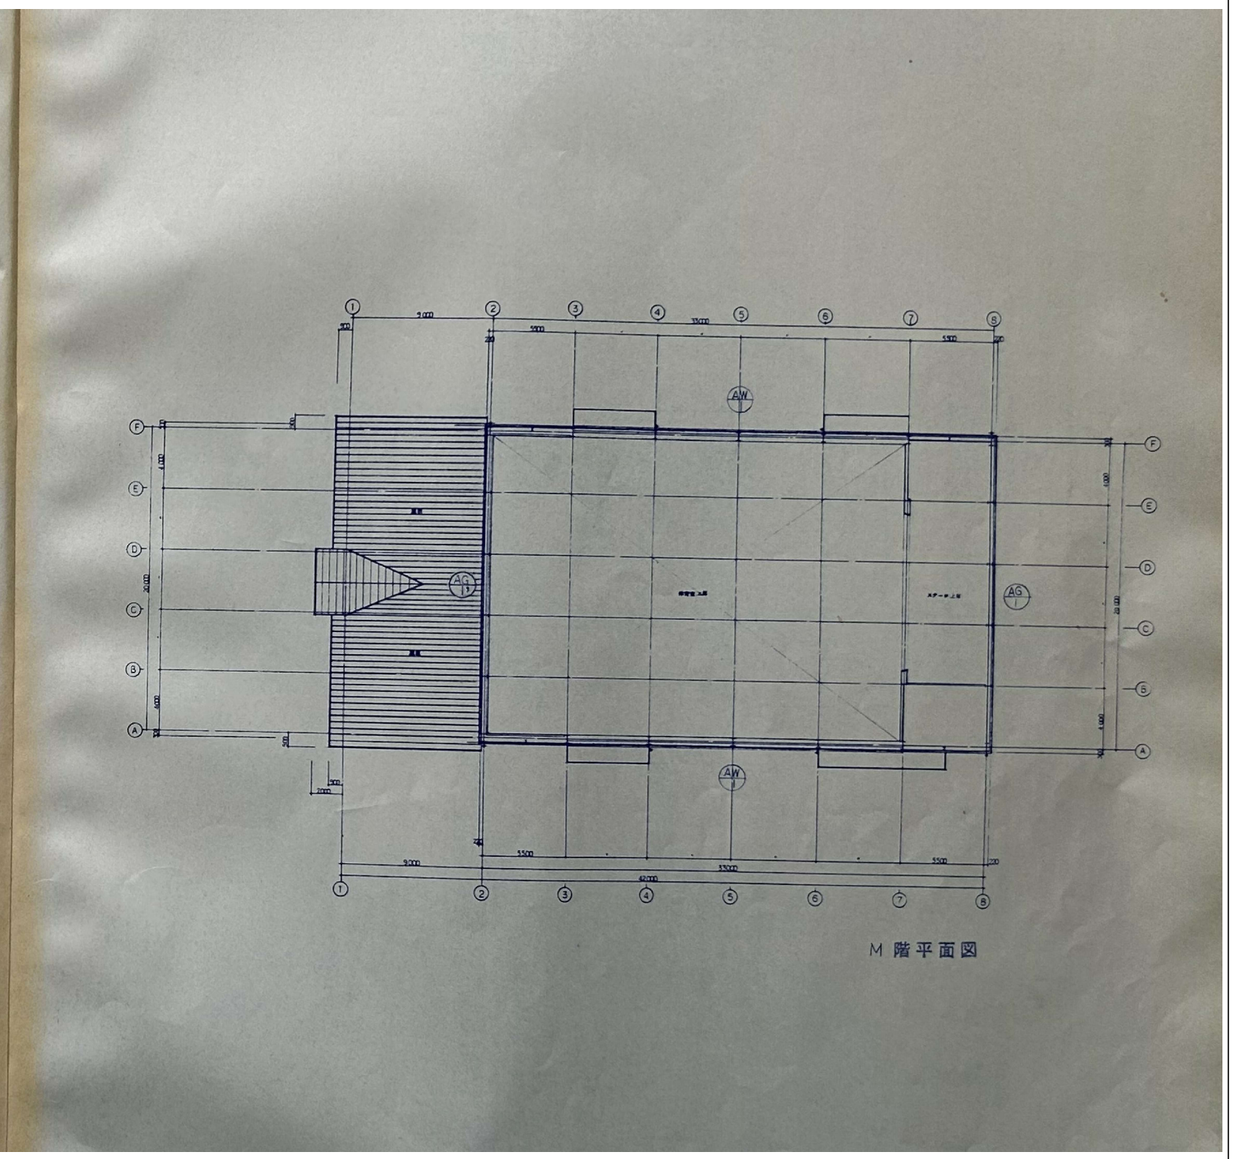

M 階 平 面 図

建具符号図

一級建築士事務所 ＫＥＮ－空間設計 桑名市星見ヶ丘９－６１３ ＴＥＬ　０５９４－３２－５０６４ ＦＡＸ　０５９４－３２－５０６９	一級建築士事務所　Ｉ－1663号 一級建築士　（第291276号）清水健二	承認 / 設計 / 検図 / 製図 設計年月日	訂正	備考	工事名称 旧白瀬小学校体育館ほか解体工事	図面名称 建具符号図 縮尺 Ａ２：--- Ａ３：---	図面番号 Ａ－22

アルミ製建具仕様

耐風圧性	kgf/㎡
気密性	
水密性	kgf/㎡
遮音性	dB以上
表面処理	


金物略式記号凡例





A
1 丁番
2 自由丁番
3 ピボットヒンジ
4 フロアーヒンジ
5 オートヒンジ
6 ラバトリーヒンジ






B
1 本締り付モノロック
2 本締り付モノロック(サムターン付)
3 グレモン締り
4 空錠
5 ドライバー錠
6 錠前
7 表示付ラッチ錠
8 シリンダーネジ締り
9 南京錠
10 トップキャッチ
11 カムラッチ
12 クレセント他一式
13 シリンダー本締り(サムターン付)
14 シリンダー本締り
15 開き芯締り
16 非常錠
17 オートロック







C
1 ケースハンドル
2 引手
3 押棒
4 グレモンハンドル
5 引寄せハンドル


D
1 ドアチェック(ストッパー付)
2 ドアチェック(ストッパーなし)
3 アームストッパー
4 フランス落し
5 戸当り
6 戸当り召合子錠
7 順位調整錠
8 自動錠一式
9 埋込式マットスイッチ一式
10 タッチスイッチ一式
11 戸車
12 甲丸レール
13 手動オペレーター
14 クッション(ステンレス加工)
15 ガイドレール
16 シャッターケース
17 マグサ
18 網戸
19 アルミ水切
20 アルミ額縁
21 ステンレス防虫網
22 ステンレス床見切
23 ダクト時競用アングルピース
24 防火戸納り枠
25 アルミ額縁




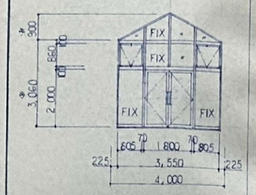
記号	SDW 1
個数	1.
使用場所	玄関
姿図 寸法	
見込	100
種別方式	スチール製 両袖 ランマ付 両開き ガラスドア
材料仕上	見附ともSOP仕上
ガラス	t=6.8 アミ入透明 ランマ:t=5 透明
金物	フロアーヒンジ、フランス落し、シリンダー本錠締 ハンドル式オペレーター(補助錠) SL-250 操作盤 ステンレス製 埋込 H=900
備考	ステンレス枠(内引式) ステン製額縁(5寸)

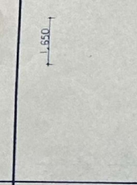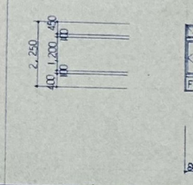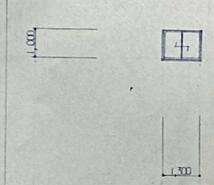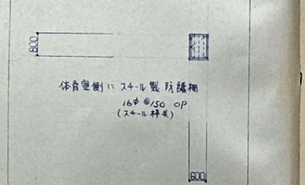
記号	AW 2	AW 3	AW 4	AW 5
個数	2.	7.	1.	1.
使用場所	名誉室、委員席	会議室、男女更衣室、男女便所	放送室	放送室
姿図 寸法				
見込	70	全左	全左	全左
種別方式	アルミ製 ランマ付引違い窓 (ALC用)	アルミ製 引違い窓	アルミ製 引違い窓	アルミ製 片開き窓
材料仕上	アルミ アルマイト クリヤー	アルミ製 内倒しランマ付 片開き窓	全左	全左
ガラス	t=6.8 アミ入型板	全左	t=5 透明	t=6.8 アミ入透明
金物	戸車 クレセント(レバーハンドル型) アルミ製ラッチ錠(4ヶ所) 召合せ(3ヶ所) アルミ額縁(4ヶ) ステンレス可動アミ戸 (AW2)	アーム ラッチ 開き見切り他一式 アルミ額縁(4ヶ) ステンレス網戸アミ戸(ランマ:3ヶ所) (AW3)	戸車 クレセント アルミ額縁(4ヶ)(内付)	アーム ラッチ他一式 丁番2枚系 アルミ額縁(4ヶ)
備考				

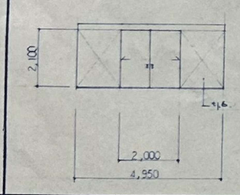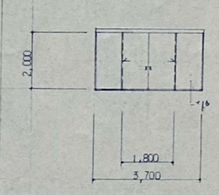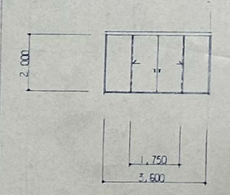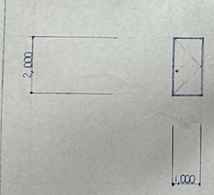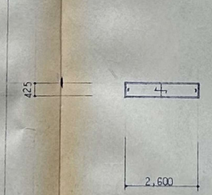記号	SD 1	SD 2	SD 3	SD 4	SD 5
個数	4	1.	3.	2.	6.
使用場所	体育室	ホール	器具庫、男子更衣室	ステージ上	体育室
姿図 寸法					
見込	100	全左	全左	全左	全左
種別方式	スチール製 引分ケ ハンガーフラッシュ戸	スチール製 引分ケ ハンガーフラッシュ戸	全左	スチール製 片開き フラッシュ戸	スチール製 引違い フラッシュ戸
材料仕上	スチール 防錆処理の上 SOP	全左	全左	全左	全左
ガラス					
金物	ハンガーレール ステンレスガイドレール シリンダー錠(SD1) ゴム当り、戸締ボルト(SD1,4) 引手	ハンガーレール ステンレスガイドレール シリンダー錠(SD2) ゴム当り 引手、戸当ゴム(SD2)	全左	握玉シリンダー錠、戸当り ドアーチェック 丁番3枚系 ステンレス台座	戸車 引手 クレセント
備考	吊戸、召合せ ゴム引き(SD1) ラッチ 上げ止め錠	左記	左記		

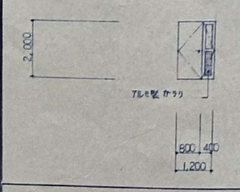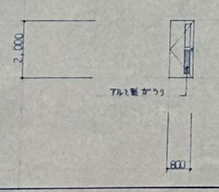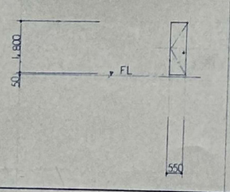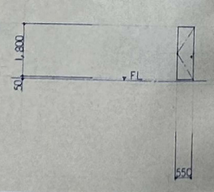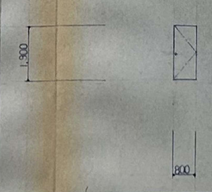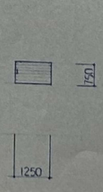記号	WD 1	WD 2	WD 3	WD 4	WD 5	WD 6
個数	1.	2	1.	5.	1.	8
使用場所	会議室	男女 更衣室 便所	男子便所	男女 便所	放送室	ステージ 収納庫
姿図 寸法						
見込	35	全左	全左	全左	全左	50
種別方式	木製親子両開きフラッシュ戸	木製片開きフラッシュ戸	全左	全左	全左	H形鋼 戸
材料仕上	t=4 塩合板 OP	全左	メラミン化粧板張	全左	全左	両面化粧合板貼用 補助合板 t12 補助合板 t6 フラッシュ戸
ガラス	t=4 型板	全左				
金物	握玉シリンダー錠 フランス落し 丁番3枚吊 戸当り ドアーチェック	握玉シリンダー錠 丁番3枚吊 戸当り ドアーチェック	握玉空錠 戸当り 丁番2枚吊	ラバトリーヒンジ 表示錠 握玉錠 戸当	全左	引手 戸車 t120 Xeロ 3ヶ所 ステンレスレール 1ヶ所 t12 L=10000
備考					全左	

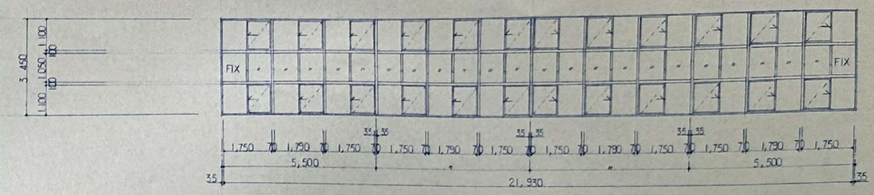
記号	AW 1
個数	2.
使用場所	体育室
姿図 寸法	
見込	全左
種別方式	アルミ製 片引き 息ワン(中段部連窓 FIX付) 通気 (ALC用)
材料仕上	アルミ アルマイト クリヤー
ガラス	t=6.8 アミ入透明
金物	戸車 クレセント (ハンドル式オペレーター(ギアボックス付)) 操作盤 ステンレス製 壁埋込式 SL-550 H=900 内部天 アルミ額縁(4ヶ) (加工品) ステンレス網戸 内部額縁枠部 補強パネル(アルミ t2.0加工) ステンレス可動アミ戸
備考	

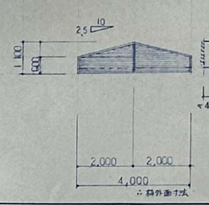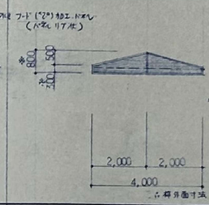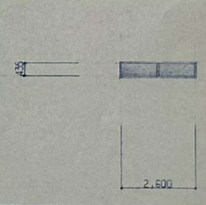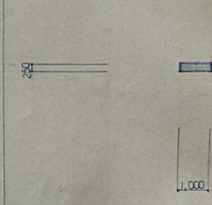
記号	AG 1	AG 1	AG 2	AG 3
個数	1	1.	7.	12.
使用場所	体育室上部	ステージ上部	体育室	体育室床下
姿図 寸法				
見込	70	全左	全左	全左
種別方式	アルミ製 ガラリ (ALC用)	全左	全左	全左 (一般)
材料仕上	アルミ アルマイト クリヤー	全左	全左	全左
ガラス				
金物	ステンレス防虫網付 外部アルミ額縁(4ヶ)ネジ切 (加工品) アルミ(ガラス)フード付(ステン押縁)	全左	ステンレス 防虫網付 外部アルミ額縁(4ヶ)ネジ切 (加工品)	ステンレス 防虫網付
備考				

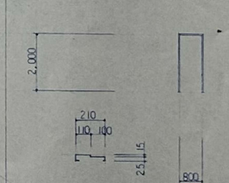記号	SF 1
個数	2.
使用場所	男子・女子便所
姿図 寸法	
見込	210
種別方式	スチール製 三方枠
材料仕上	スチール 防錆処理の上 OP
ガラス	
金物	
備考	

建具表


一級建築士事務所	ＫＥＮ－空間設計
桑名市星見ヶ丘９－６１３	TEL 0594－32－5064 FAX 0594－32－5069
一級建築士事務所 1－1663号	一級建築士 (第291276号) 清水健二
承認 / 設計 / 検図 / 製図	
設計年月日	
訂正	
備考	
工事名称	旧白瀬小学校体育館ほか解体工事
図面名称	建具表
縮尺	A２： --- A３： ---
図面番号	A－23

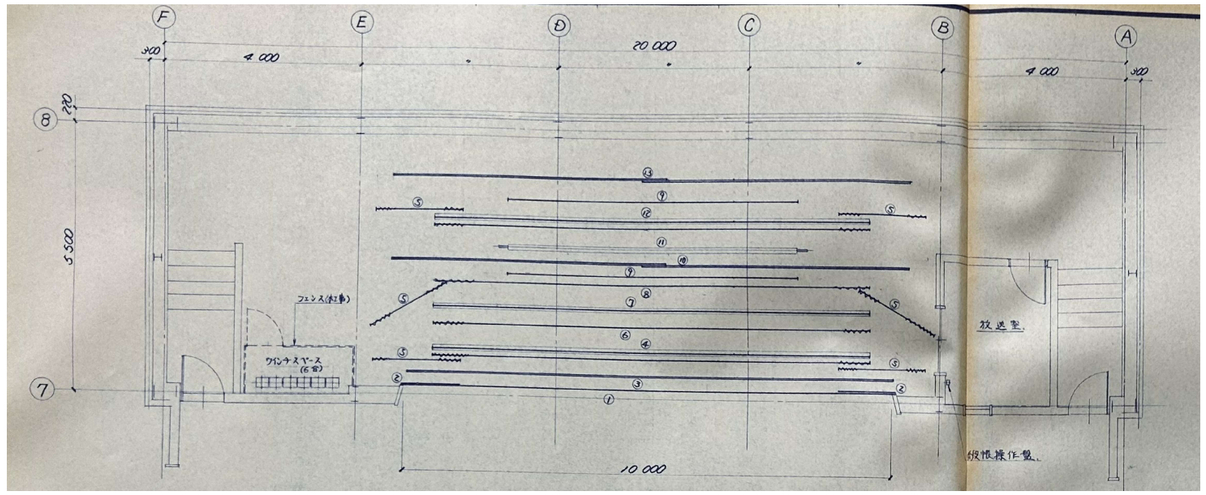

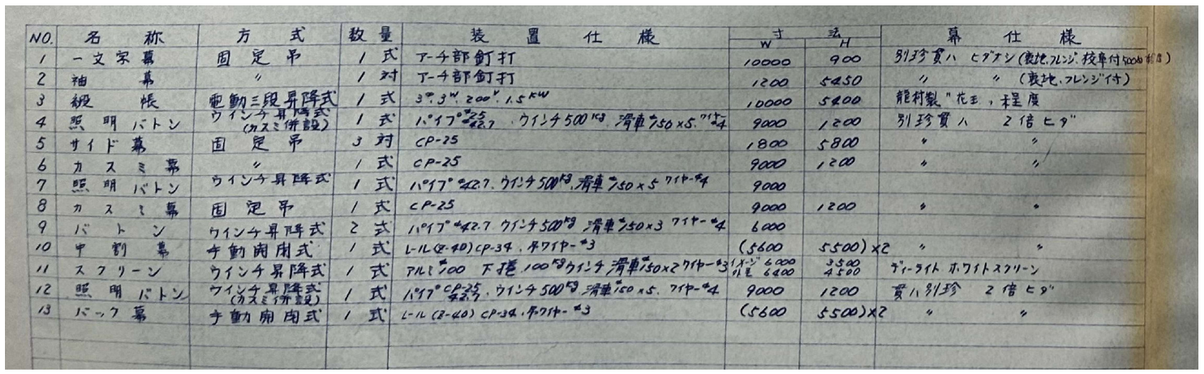


NO.	名称	方式	数量	装置仕様	寸法 W	寸法 H	幕仕様
1	一文字幕	固定吊	1式	アーチ部釘打	10000	900	別珍貫ハ ヒダナシ(裏地,フレンジ,校章付5000幅当)
2	袖幕	〃	1対	アーチ部釘打	1200	5450	〃 〃 (裏地,フレンジ付)
3	緞帳	電動三段昇降式	1式	3φ 3M 200V 1.5KW	10000	5400	龍村製"花王",緋度
4	照明バトン	ウインチ昇降式(カスミ併設)	1式	パイプφ42.7 ウインチ500kg 滑車L50×5 ワイヤー4	9000	1200	別珍貫ハ 2倍ヒダ
5	サイド幕	固定吊	3対	CP-25	1800	5800	〃 〃
6	カスミ幕	〃	1式	CP-25	9000	1200	〃 〃
7	照明バトン	ウインチ昇降式	1式	パイプφ42.7 ウインチ500kg 滑車L50×5 ワイヤー4	9000		
8	カスミ幕	固定吊	1式	CP-25	9000	1200	〃 〃
9	バトン	ウインチ昇降式	2式	パイプφ42.7 ウインチ500kg 滑車L50×3 ワイヤー4	6000		
10	中割幕	手動両開式	1式	レール(2-40) CP-38 ホワイヤー3	(5600	5500)×2	〃 〃
11	スクリーン	ウインチ昇降式	1式	アルミ100 下桿100kgウインチ 滑車L50×2 ワイヤー3	イエロー 6000 ブルー 6400	3500 4500	ヴィライト ホワイトスクリーン
12	照明バトン	ウインチ昇降式(カスミ併設)	1式	パイプφ42.7 ウインチ500kg 滑車L50×5 ワイヤー4	9000	1200	貫ハ別珍 2倍ヒダ
13	バック幕	手動両開式	1式	レール(2-40) CP-38 ホワイヤー3	(5600	5500)×2	〃 〃

体育室 緞帳

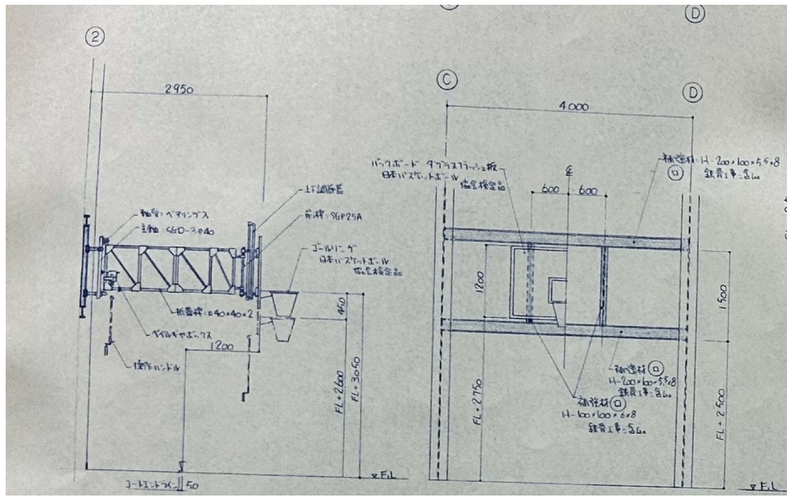


バスケットゴール(可動) 1ヶ所

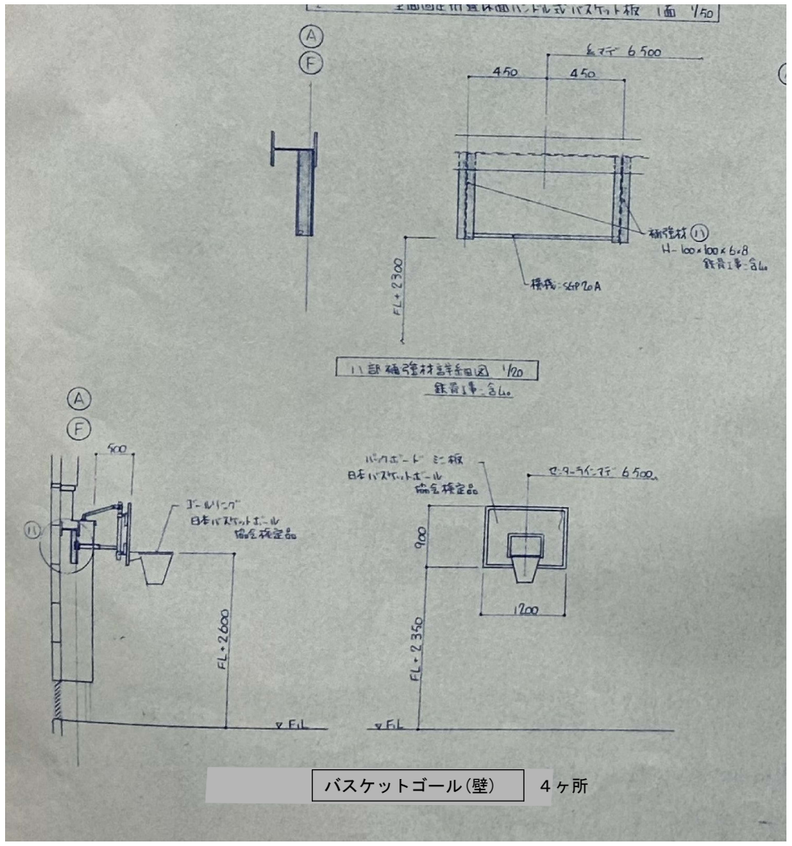


バスケットゴール(壁) 4ヶ所

器具等詳細図 1

一級建築士事務所 ＫＥＮ－空間設計 桑名市星見ヶ丘９－６１３ TEL 0594－32－5064 FAX 0594－32－5069	一級建築士事務所 Ｉ－1663号 一級建築士 (第291276号) 清水健二	承認 / 設計 / 検図 / 製図 設計年月日	訂正 備考
工事名称 旧白瀬小学校体育館ほか解体工事	図面名称 器具等詳細図 1	縮尺 A２： --- A３： ---	図面番号 A－24

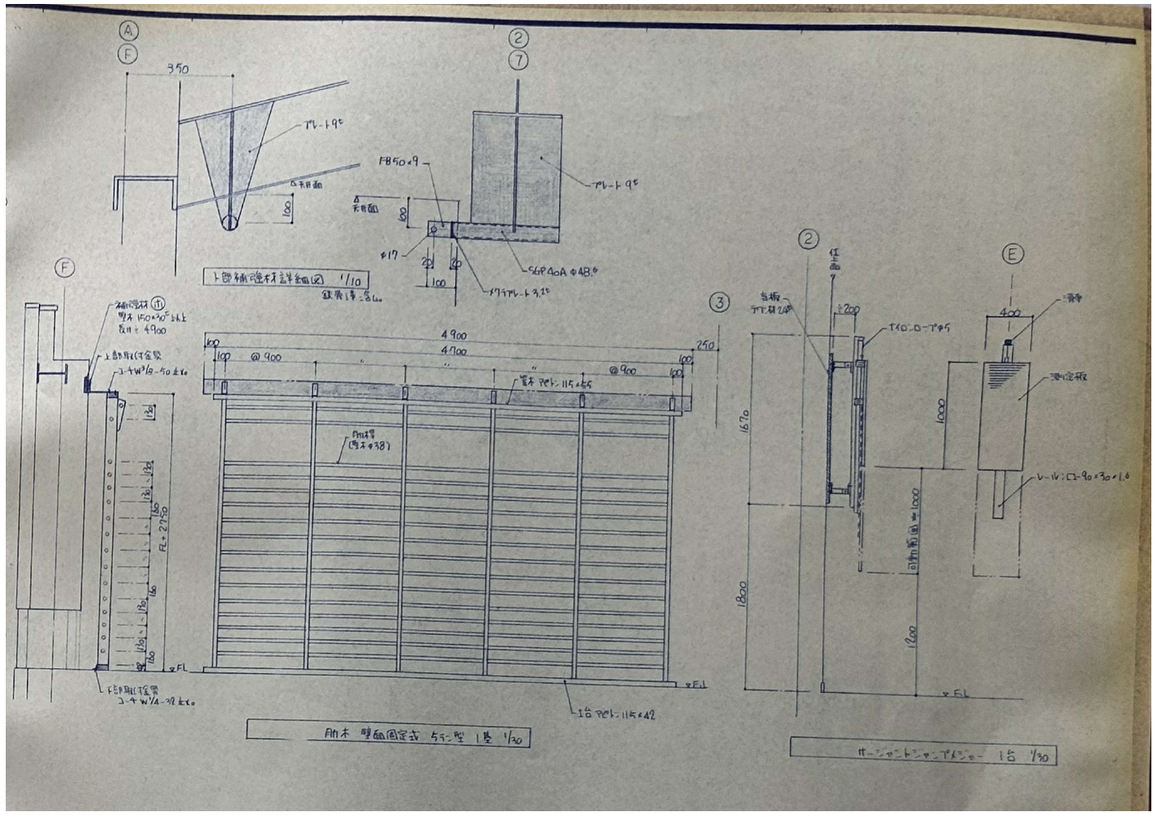

上部補強材詳細図 1/10
鉄骨溶接
FB50×9
TL-t9
SGP40A φ48.6
リブTL-t9
4900
4700
@900
250
100
H鋼管
(φ76×38)
FL+2760
FL+1860
FL+1260
FL+660
FL
1670
1800
1200
1000
400
当板
ﾃﾌﾛﾝ樹脂ｺｰﾃｨﾝｸﾞ
T40-D-ﾌﾟﾛﾌｨﾙ
測定板
L-16:L2-90×30×10
1段ﾌﾟﾚｰﾄ:115×42
FL見切板
ｺﾝｸﾘｰﾄ
FL
FL
FL

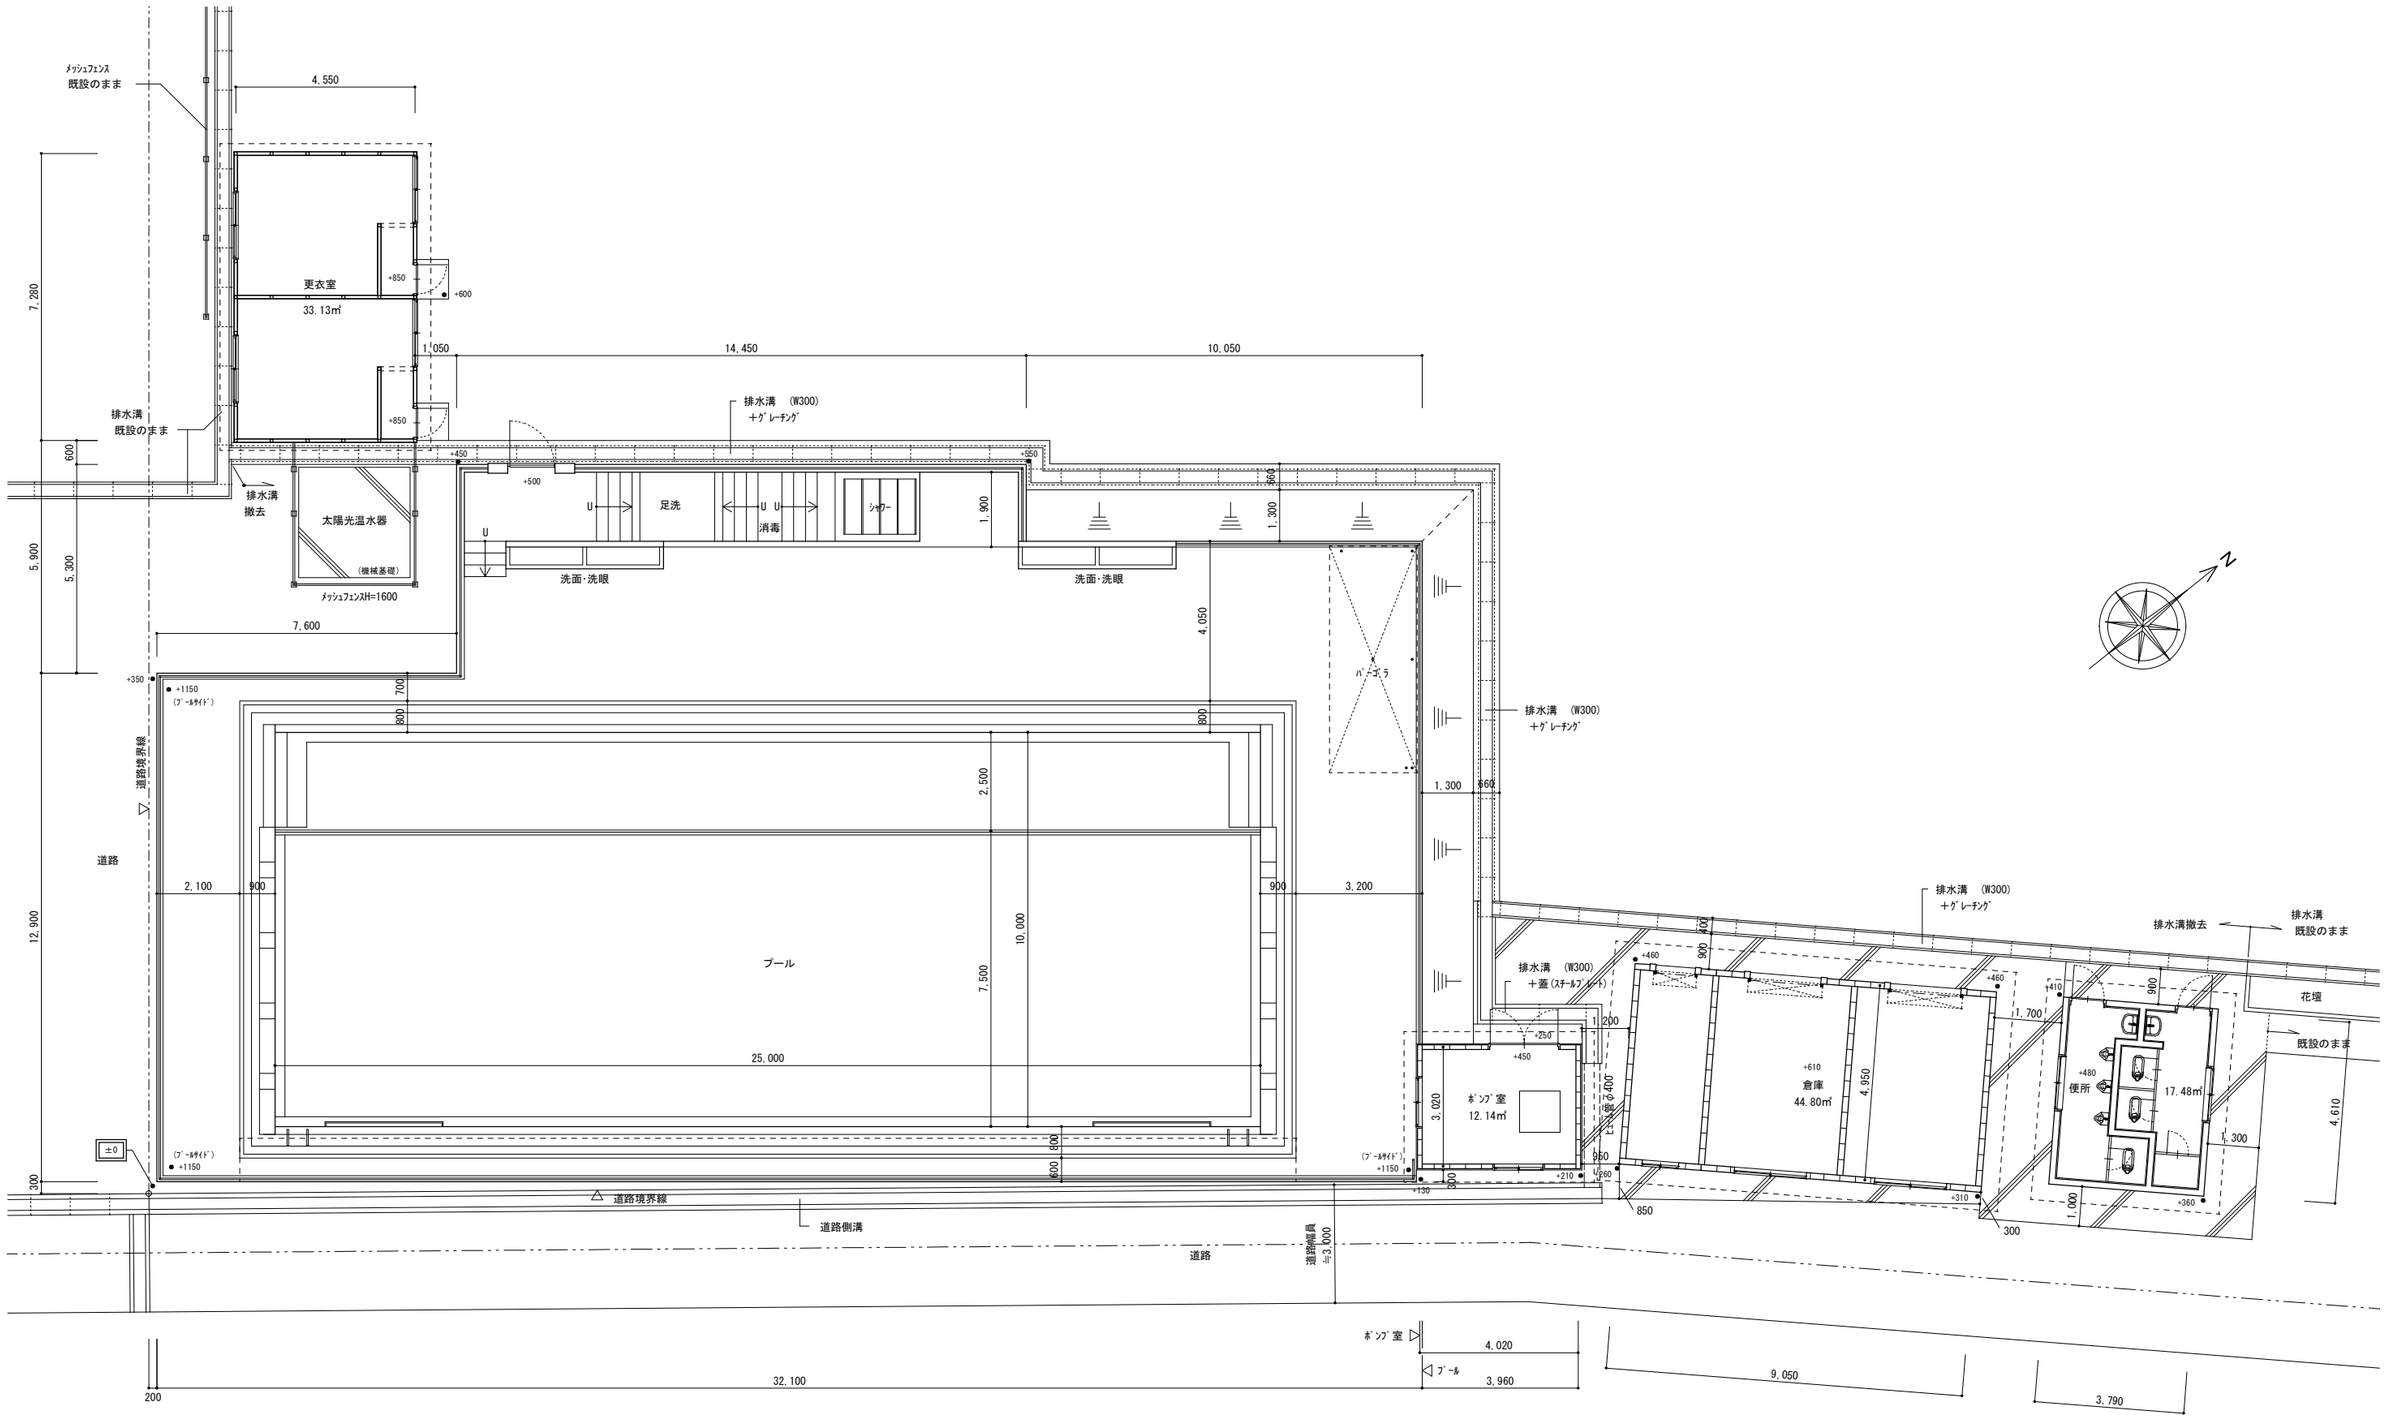


配置図　S=1／110

犬走り(土間コンクリート舗装) 部分を示す


一級建築士事務所 ＫＥＮ－空間設計 桑名市星見ヶ丘９－６１３ ＴＥＬ　０５９４－３２－５０６４ ＦＡＸ　０５９４－３２－５０６９	一級建築士事務所　１－１６６３号 一級建築士　（第２９１２７６号）清水健二	承認 / 設計 / 検図 / 製図 設計年月日	訂正 備考
工事名称 旧白瀬小学校体育館ほか解体工事	図面名称 プール・付属棟 配置図	縮尺 Ａ２：1/110 Ａ３：Ａ２ｘ７１％	図面番号 Ａ－２６

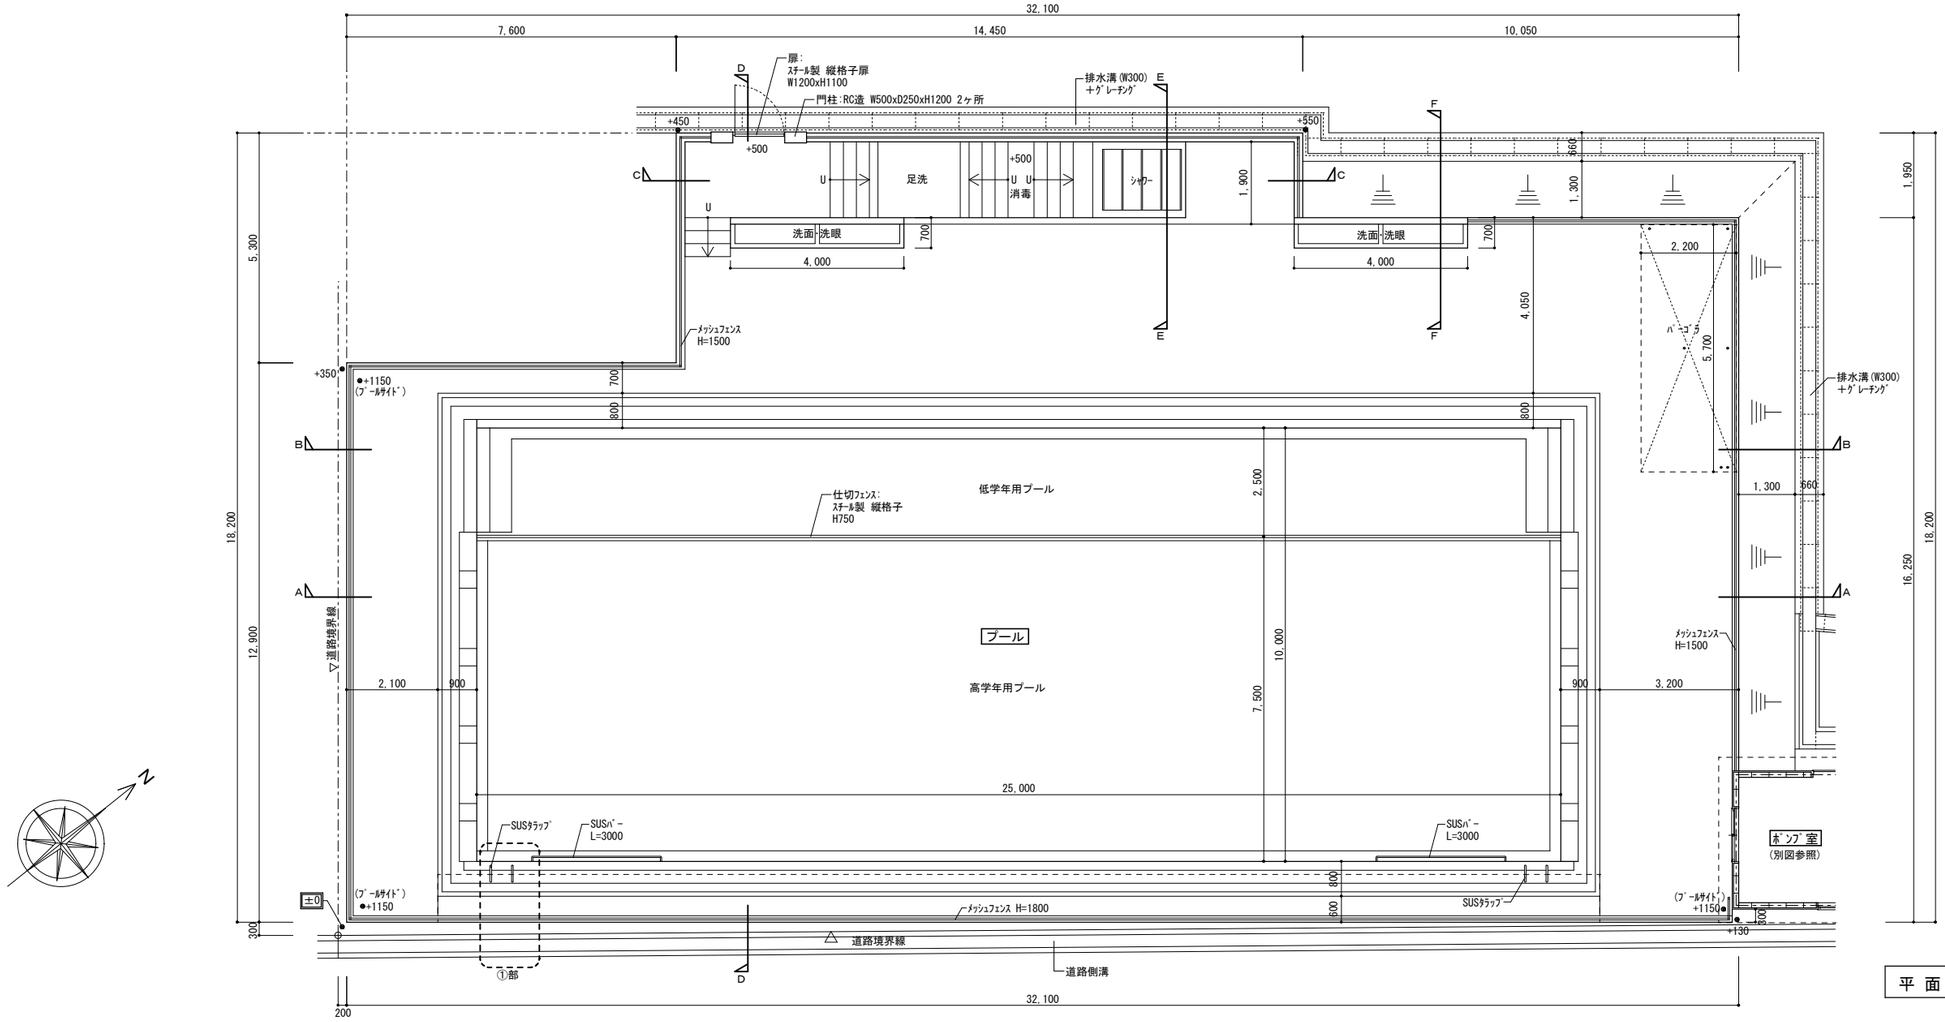

平 面 図　1/100

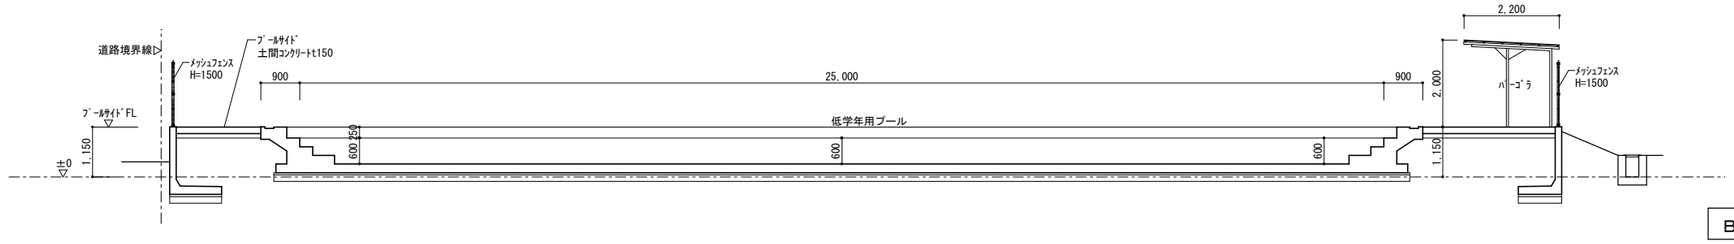

B－B断面図　1/100

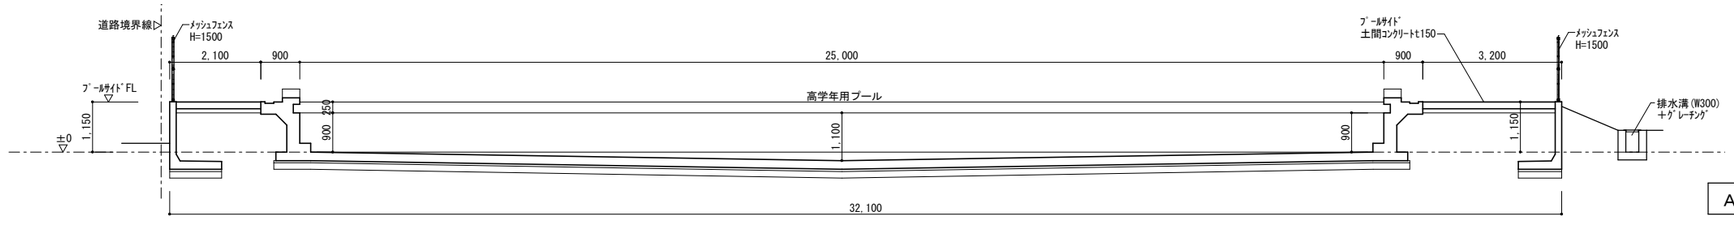

A－A断面図　1/100


一級建築士事務所 ＫＥＮ－空間設計	承認 / 設計 / 検図 / 製図	訂正	備考
桑名市星見ヶ丘９－６１３ TEL 0594－32－5064 FAX 0594－32－5069	一級建築士事務所 1－1663号 一級建築士 （第291276号）清水健二	設計年月日	

工事名称：旧白瀬小学校体育館ほか解体工事


図面名称：プール平面図・断面図

縮尺：Ａ２：1/100 Ａ３：Ａ２ｘ71%


図面番号：Ａ－27

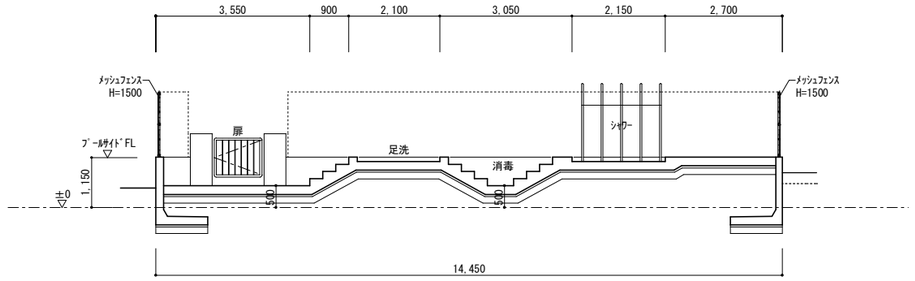


C－C断面図　1/100

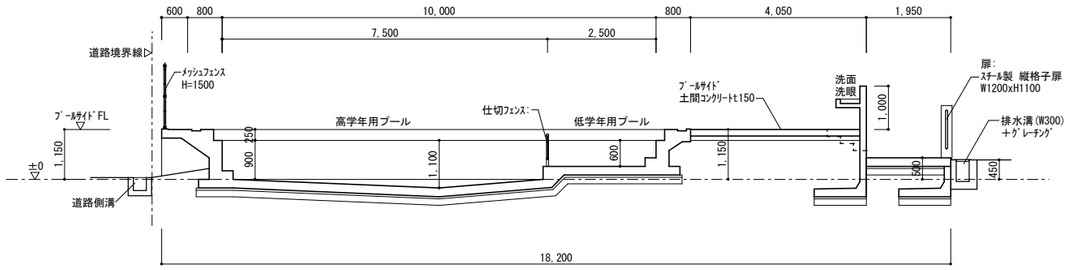

D－D断面図　1/100

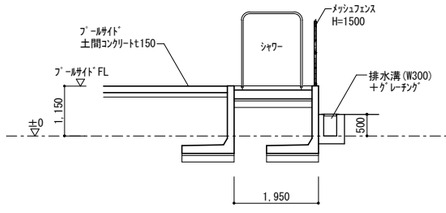


E－E断面図　1/100

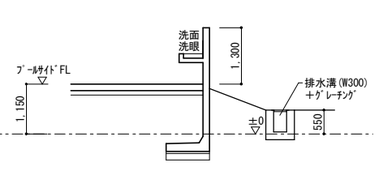


F－F断面図　1/100


門　扉　1/50

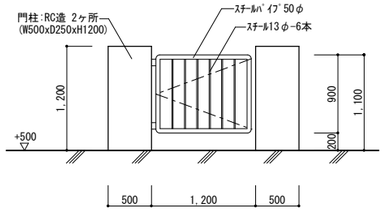


仕切フェンス　1/50

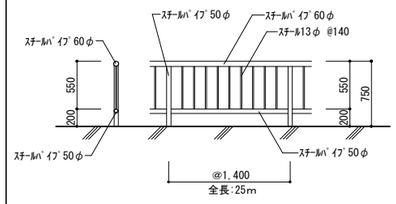


①部 断面図(ﾀﾗｯﾌﾟ・SUSﾊﾞｰ)　1/50

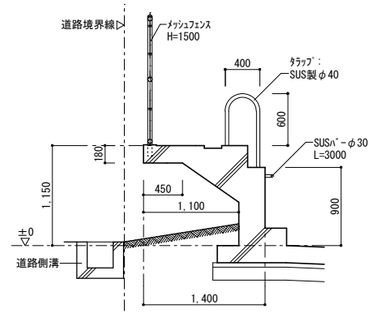

パーゴラ　1/50

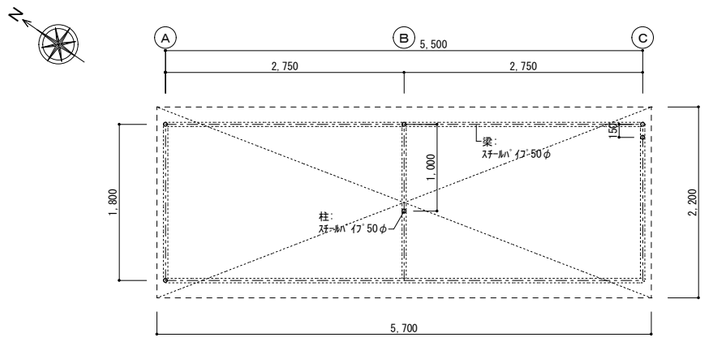


平 面 図

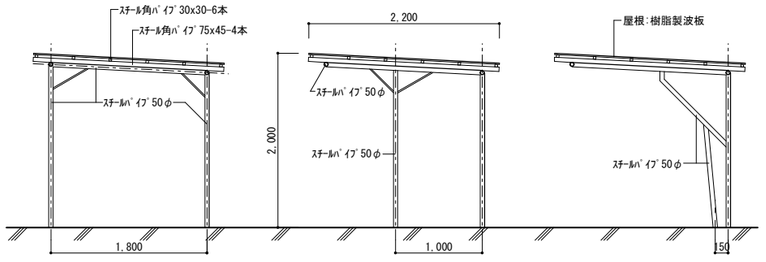


A通 立面図　　B通 立面図　　C通 立面図


洗面・洗眼　1/50

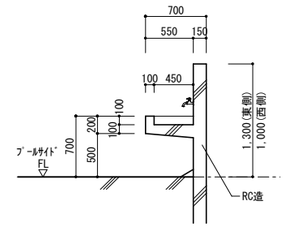

シャワー　1/50

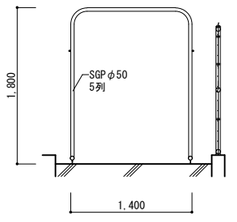


一級建築士事務所 ＫＥＮ－空間設計 桑名市星見ヶ丘９－６１３ ＴＥＬ　０５９４－３２－５０６４ ＦＡＸ　０５９４－３２－５０６９	一級建築士事務所　１－１６６３号 一級建築士　（第２９１２７６号）清水健二	承認 / 設計 / 検図 / 製図 設計年月日	訂正 備考
工事名称 旧白瀬小学校体育館ほか解体工事	図面名称 プール断面図・詳細図	縮尺 Ａ２：1/100・1/50 Ａ３：Ａ２ｘ71%	図面番号 Ａ－28

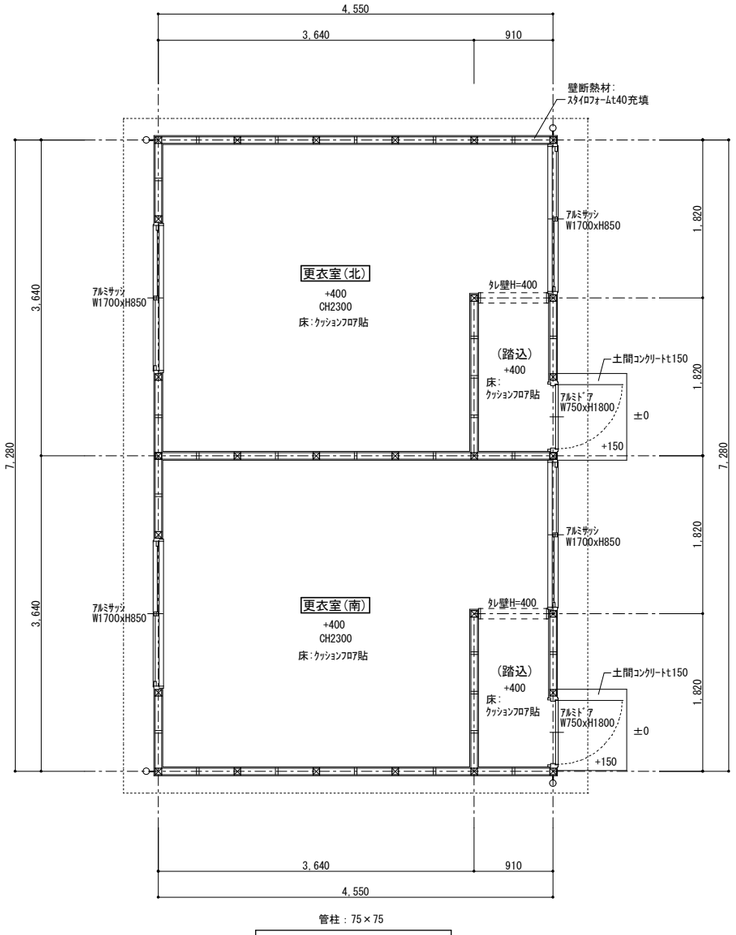


管柱：75×75


平 面 図　　1/50

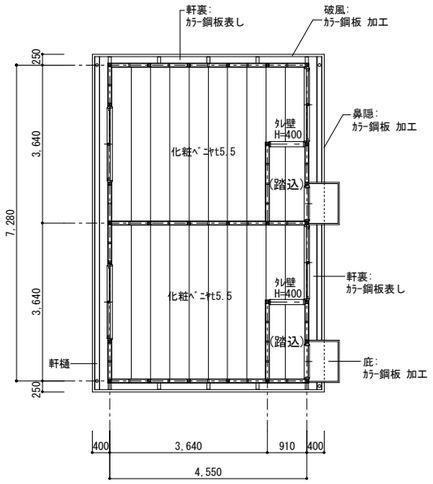

天井伏図　　1/100

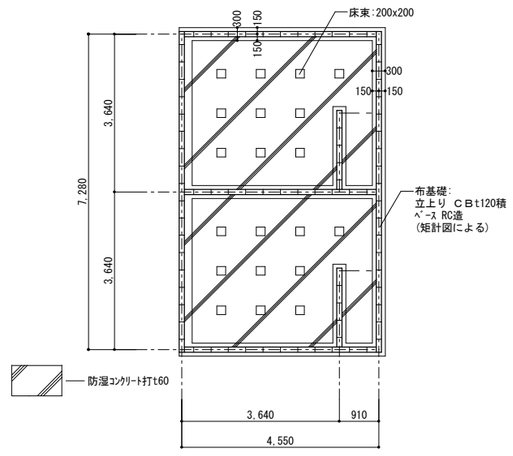



基礎伏図　　1/100

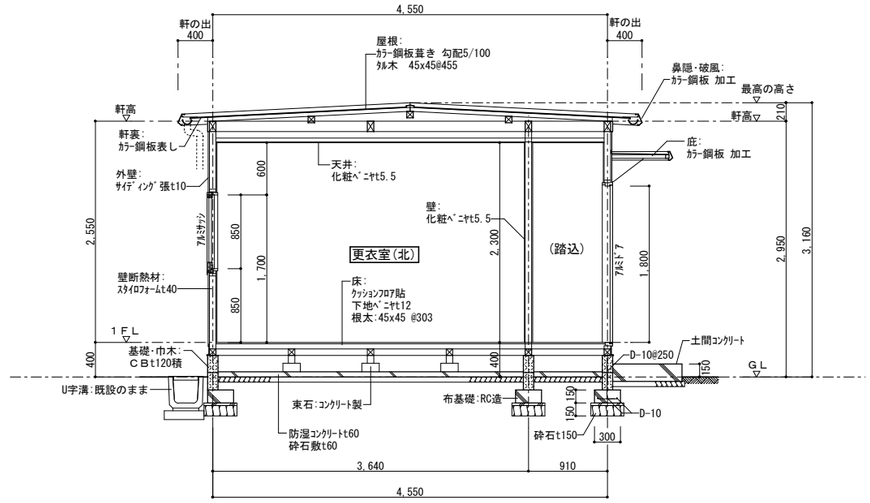


矩 計 図　　1/50

外部仕上	
基　礎	鉄筋ｺﾝｸﾘｰﾄ造布基礎　立上り：ＣＢt120積
屋　根	ｶﾗｰ鋼板葺き 勾配5/100　鼻隠・破風:ｶﾗｰ鋼板 加工
外　壁	ｻｲﾃﾞｨﾝｸﾞ張t10
内部仕上	
床	ｸｯｼｮﾝﾌﾛｱ貼　下地ﾍﾞﾆﾔt12
巾　木	木製巾木
壁	化粧ﾍﾞﾆﾔt5.5
天　井	化粧ﾍﾞﾆﾔt5.5

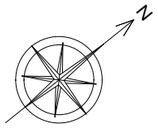


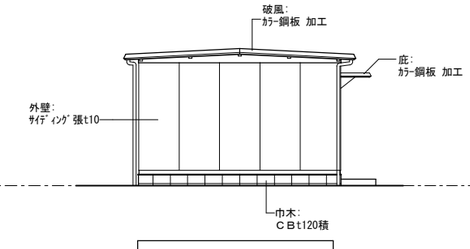


南立面図　　1/100

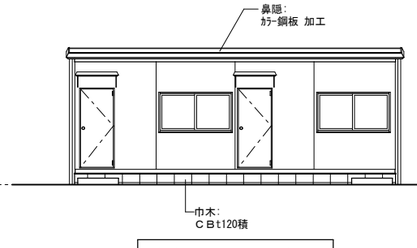

東立面図　　1/100

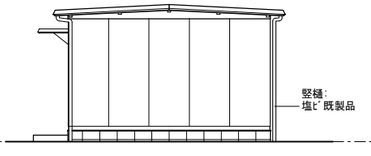


北立面図　　1/100

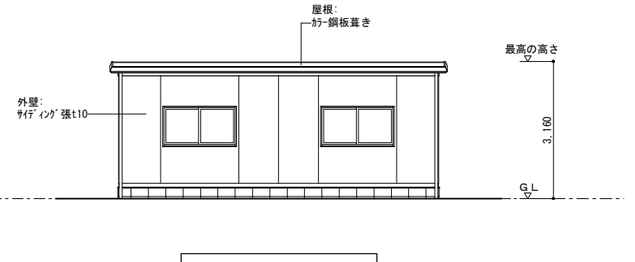


西立面図　　1/100


一級建築士事務所 ＫＥＮ－空間設計 桑名市星見ヶ丘９－６１３ ＴＥＬ　０５９４－３２－５０６４ ＦＡＸ　０５９４－３２－５０６９	一級建築士事務所　１－１６６３号 一級建築士　（第２９１２７６号）清水健二	承認 / 設計 / 検図 / 製図 設計年月日	訂正	備考	工事名称 旧白瀬小学校体育館ほか解体工事	図面名称 更衣室棟 縮尺 Ａ２：1/50・1/100 Ａ３：Ａ２ｘ71％ 図面番号 Ａ－29

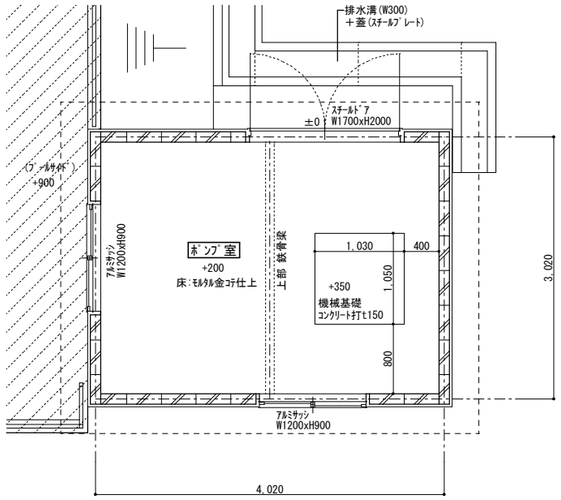


平 面 図　　1/50

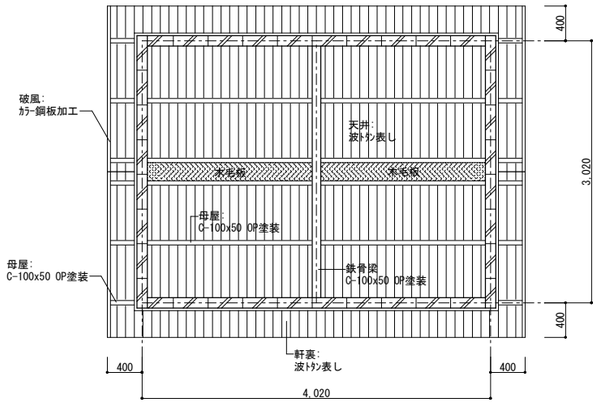

屋根伏図　　1/50

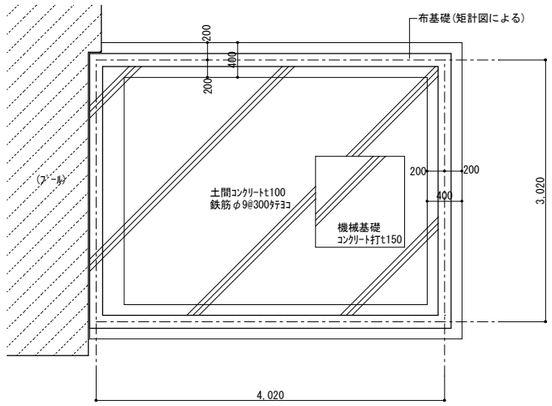


基礎伏図　　1/50

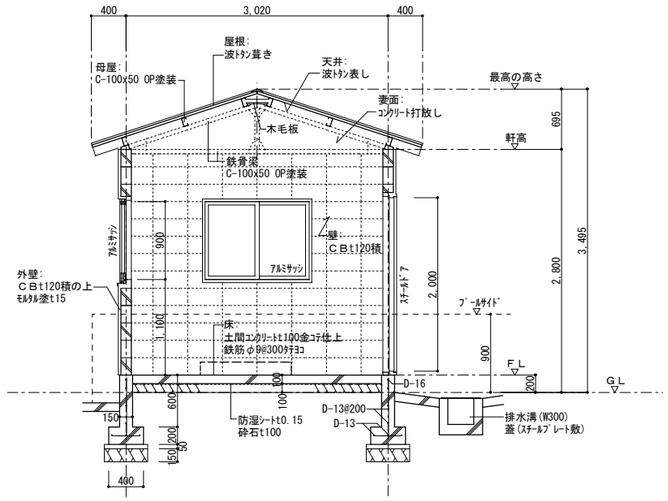


矩 計 図　　1/50


外部仕上	
基　礎	鉄筋ｺﾝｸﾘｰﾄ造布基礎
屋　根	波ﾄﾀﾝ葺き
外　壁	ＣＢt120積 ﾓﾙﾀﾙ塗t15　塗装仕上
	妻面:ｺﾝｸﾘｰﾄ打放し ﾓﾙﾀﾙ塗t15　塗装仕上
内部仕上	
床	土間ｺﾝｸﾘｰﾄ打t100　金ｺﾃ仕上
壁	ＣＢt120積のまま
	妻面:ｺﾝｸﾘｰﾄ打放し
天　井	波ﾄﾀﾝ表し　鉄骨OP塗装

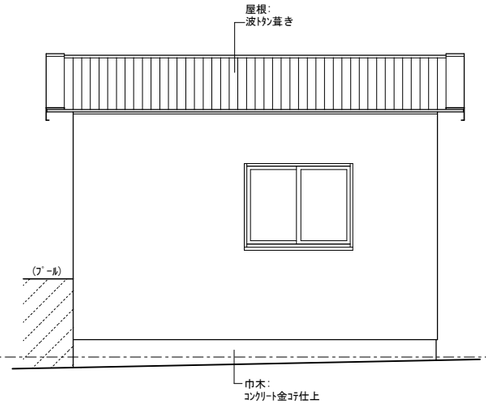


南立面図　　1/50

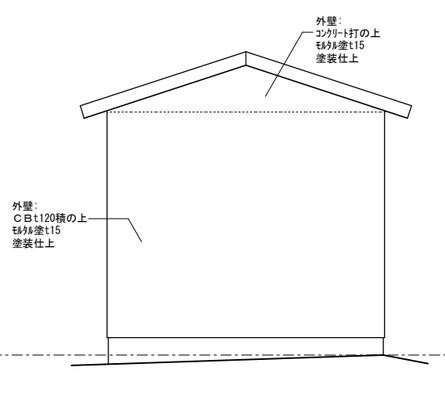

東立面図　　1/50

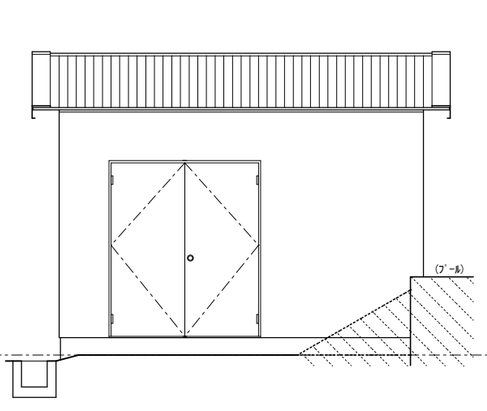

北立面図　　1/50

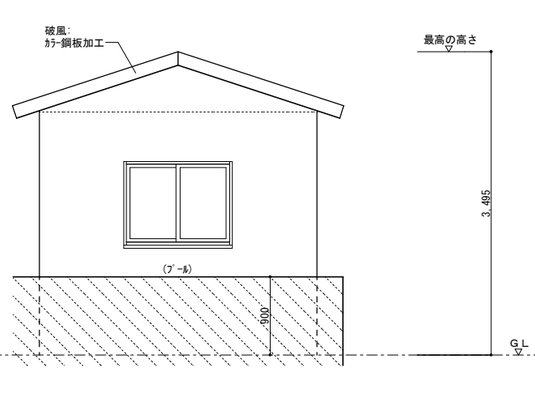

西立面図　　1/50

一級建築士事務所
ＫＥＮ－空間設計
桑名市星見ヶ丘９－６１３
ＴＥＬ　０５９４－３２－５０６４
ＦＡＸ　０５９４－３２－５０６９
一級建築士事務所　Ｉ－１６６３号
一級建築士　（第２９１２７６号）清水健二

承認	設計	検図	製図

設計年月日

訂正


備考

工事名称
旧白瀬小学校体育館ほか解体工事


図面名称
ポンプ室棟

縮尺
Ａ２：1/50
Ａ３：Ａ２ｘ71%

図面番号
Ａ－30

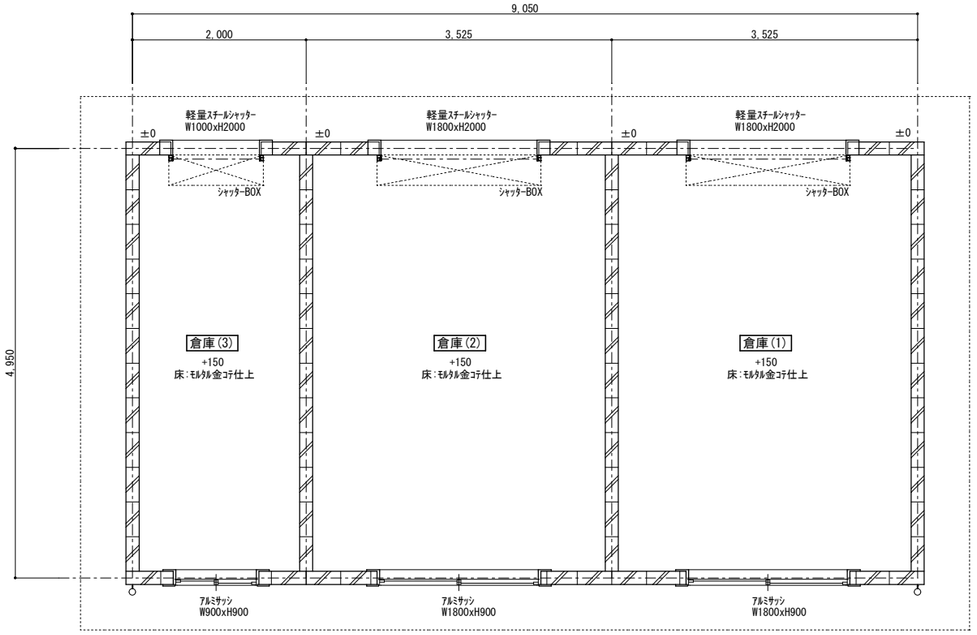


平 面 図　　1/50

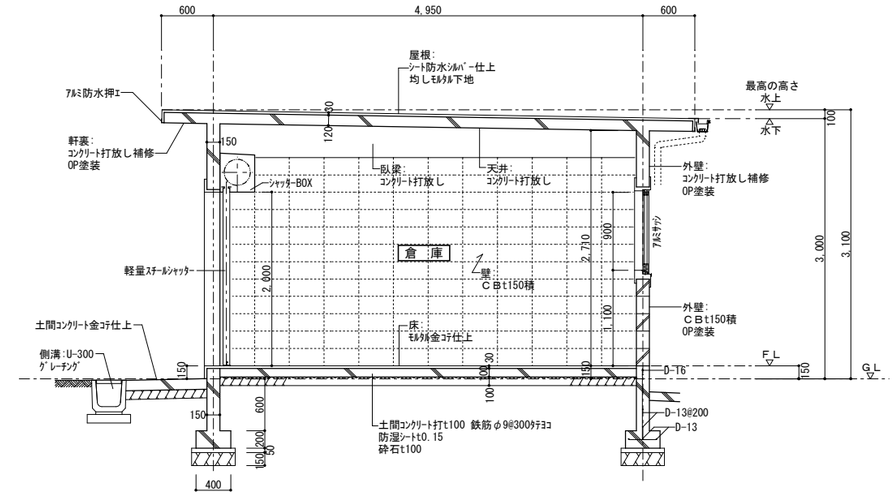


矩 計 図　　1/50


外部仕上	
基　礎	鉄筋ｺﾝｸﾘｰﾄ造布基礎
屋　根	均しﾓﾙﾀﾙ下地　ｼｰﾄ防水ｼﾙﾊﾞｰ仕上
外　壁	CBt150積　OP塗装
	臥梁:ｺﾝｸﾘｰﾄ打放し補修　OP塗装
内部仕上	
床	土間ｺﾝｸﾘｰﾄ打t100　ﾓﾙﾀﾙ金ｺﾃ仕上
壁	CBt150積のまま
	臥梁:ｺﾝｸﾘｰﾄ打放し
天　井	ｺﾝｸﾘｰﾄ打放し

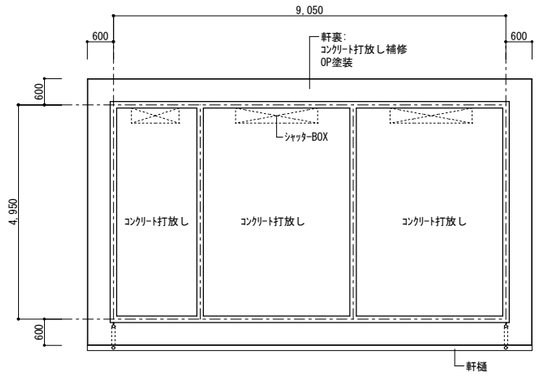


天井伏図　　1/100

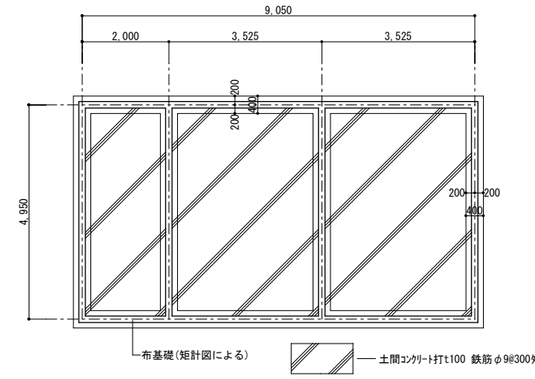


基礎伏図　　1/100

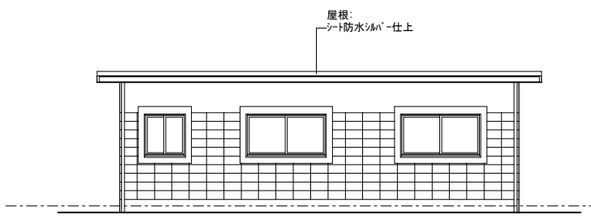


南立面図　　1/100

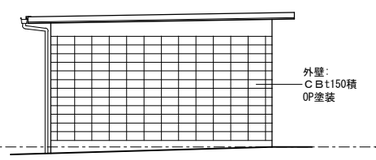

東立面図　　1/100

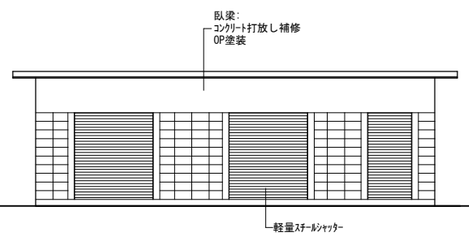

北立面図　　1/100

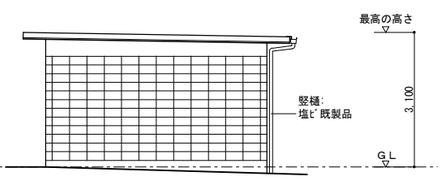

西立面図　　1/100

一級建築士事務所
ＫＥＮ－空間設計
桑名市星見ヶ丘９－６１３
ＴＥＬ　０５９４－３２－５０６４
ＦＡＸ　０５９４－３２－５０６９
一級建築士事務所　１－１６６３号
一級建築士　（第２９１２７６号）清水健二

承認	設計	検図	製図

設計年月日

訂正


備考

工事名称
旧白瀬小学校体育館ほか解体工事


図面名称
倉庫棟

縮尺
Ａ２：1/50・1/100
Ａ３：Ａ２ｘ71%


図面番号
Ａ－31

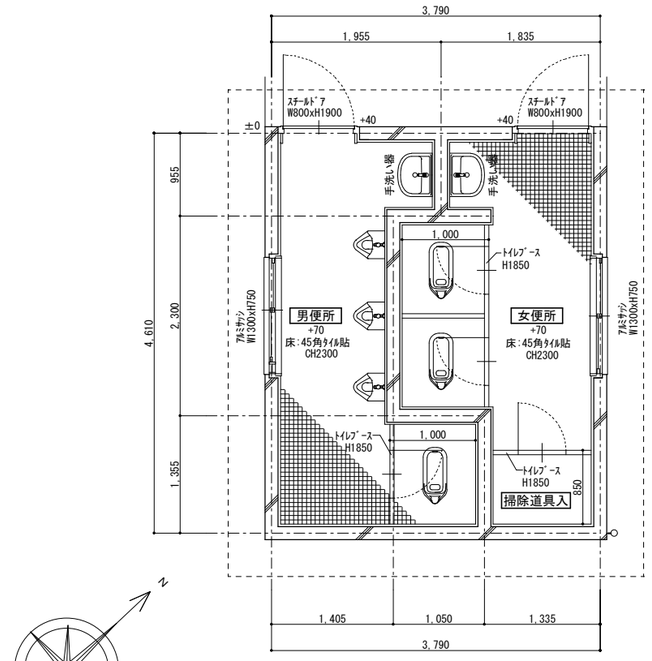

平 面 図　　1/50

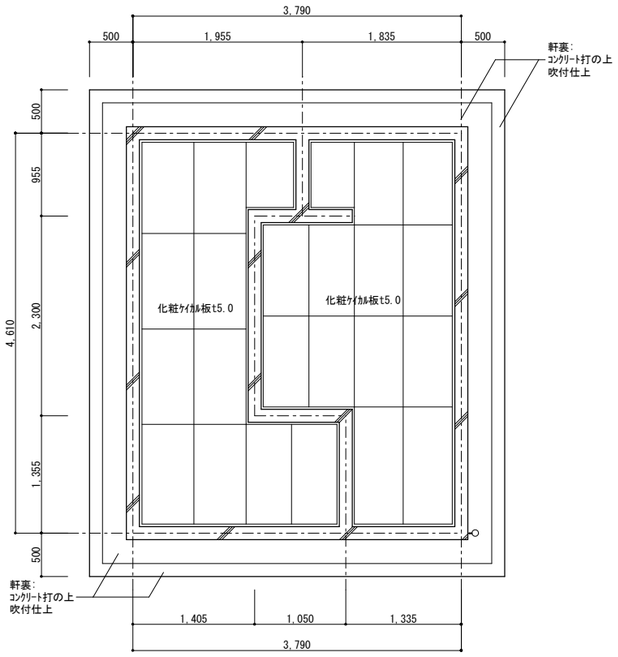


天井伏図　　1/50

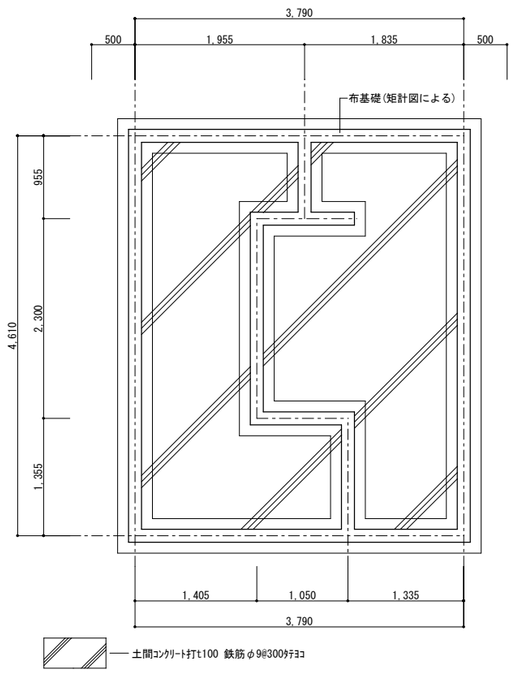


基礎伏図　　1/50


外部仕上	
基　礎	鉄筋ｺﾝｸﾘｰﾄ造布基礎
屋　根	塗膜防水仕上　ｺﾝｸﾘｰﾄ金ｺﾃ下地
外　壁	ｺﾝｸﾘｰﾄ打の上　吹付仕上
内部仕上	
床	45角ﾀｲﾙ貼　均しﾓﾙﾀﾙ下地
壁	100角ﾀｲﾙ貼　均しﾓﾙﾀﾙ下地
天　井	化粧ケイカル板t5.0
備　考	ﾄｲﾚﾌﾞｰｽ:木製 OP塗装

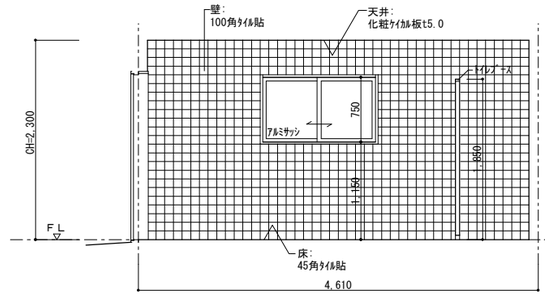


展開図(女便所 東面)　1/50

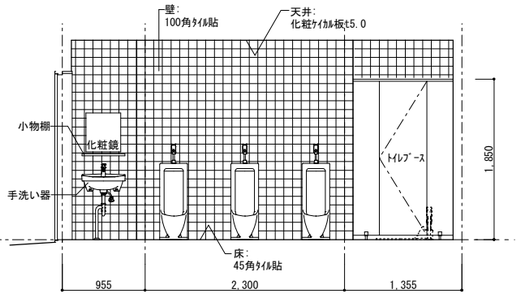


展開図(男便所 東面)　1/50

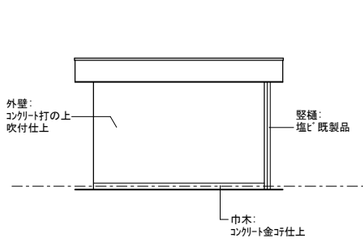


南立面図　　1/100

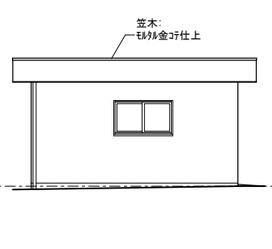


東立面図　　1/100

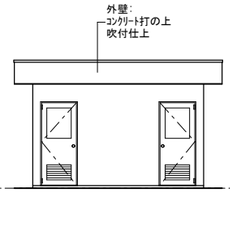

北立面図　　1/100

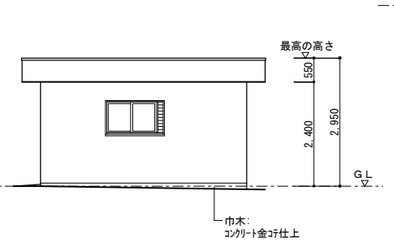

西立面図　　1/100

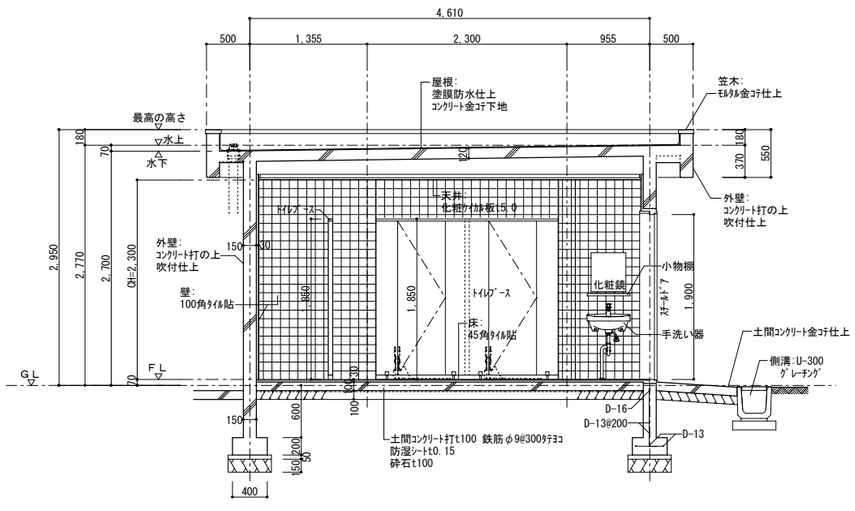

矩計図・展開図(女便所 西面)　1/50

一級建築士事務所	ＫＥＮ－空間設計	承認	設計	検図	製図
桑名市星見ヶ丘９－６１３		設計年月日			
ＴＥＬ　０５９４－３２－５０６４					
ＦＡＸ　０５９４－３２－５０６９					
一級建築士事務所　1－1663号					
一級建築士　（第291276号）清水健二					

訂正


備考

工事名称: 旧白瀬小学校体育館ほか解体工事

図面名称: 便所棟

縮尺: Ａ２：1/50・1/100　Ａ３：Ａ２×71%

図面番号: Ａ－32

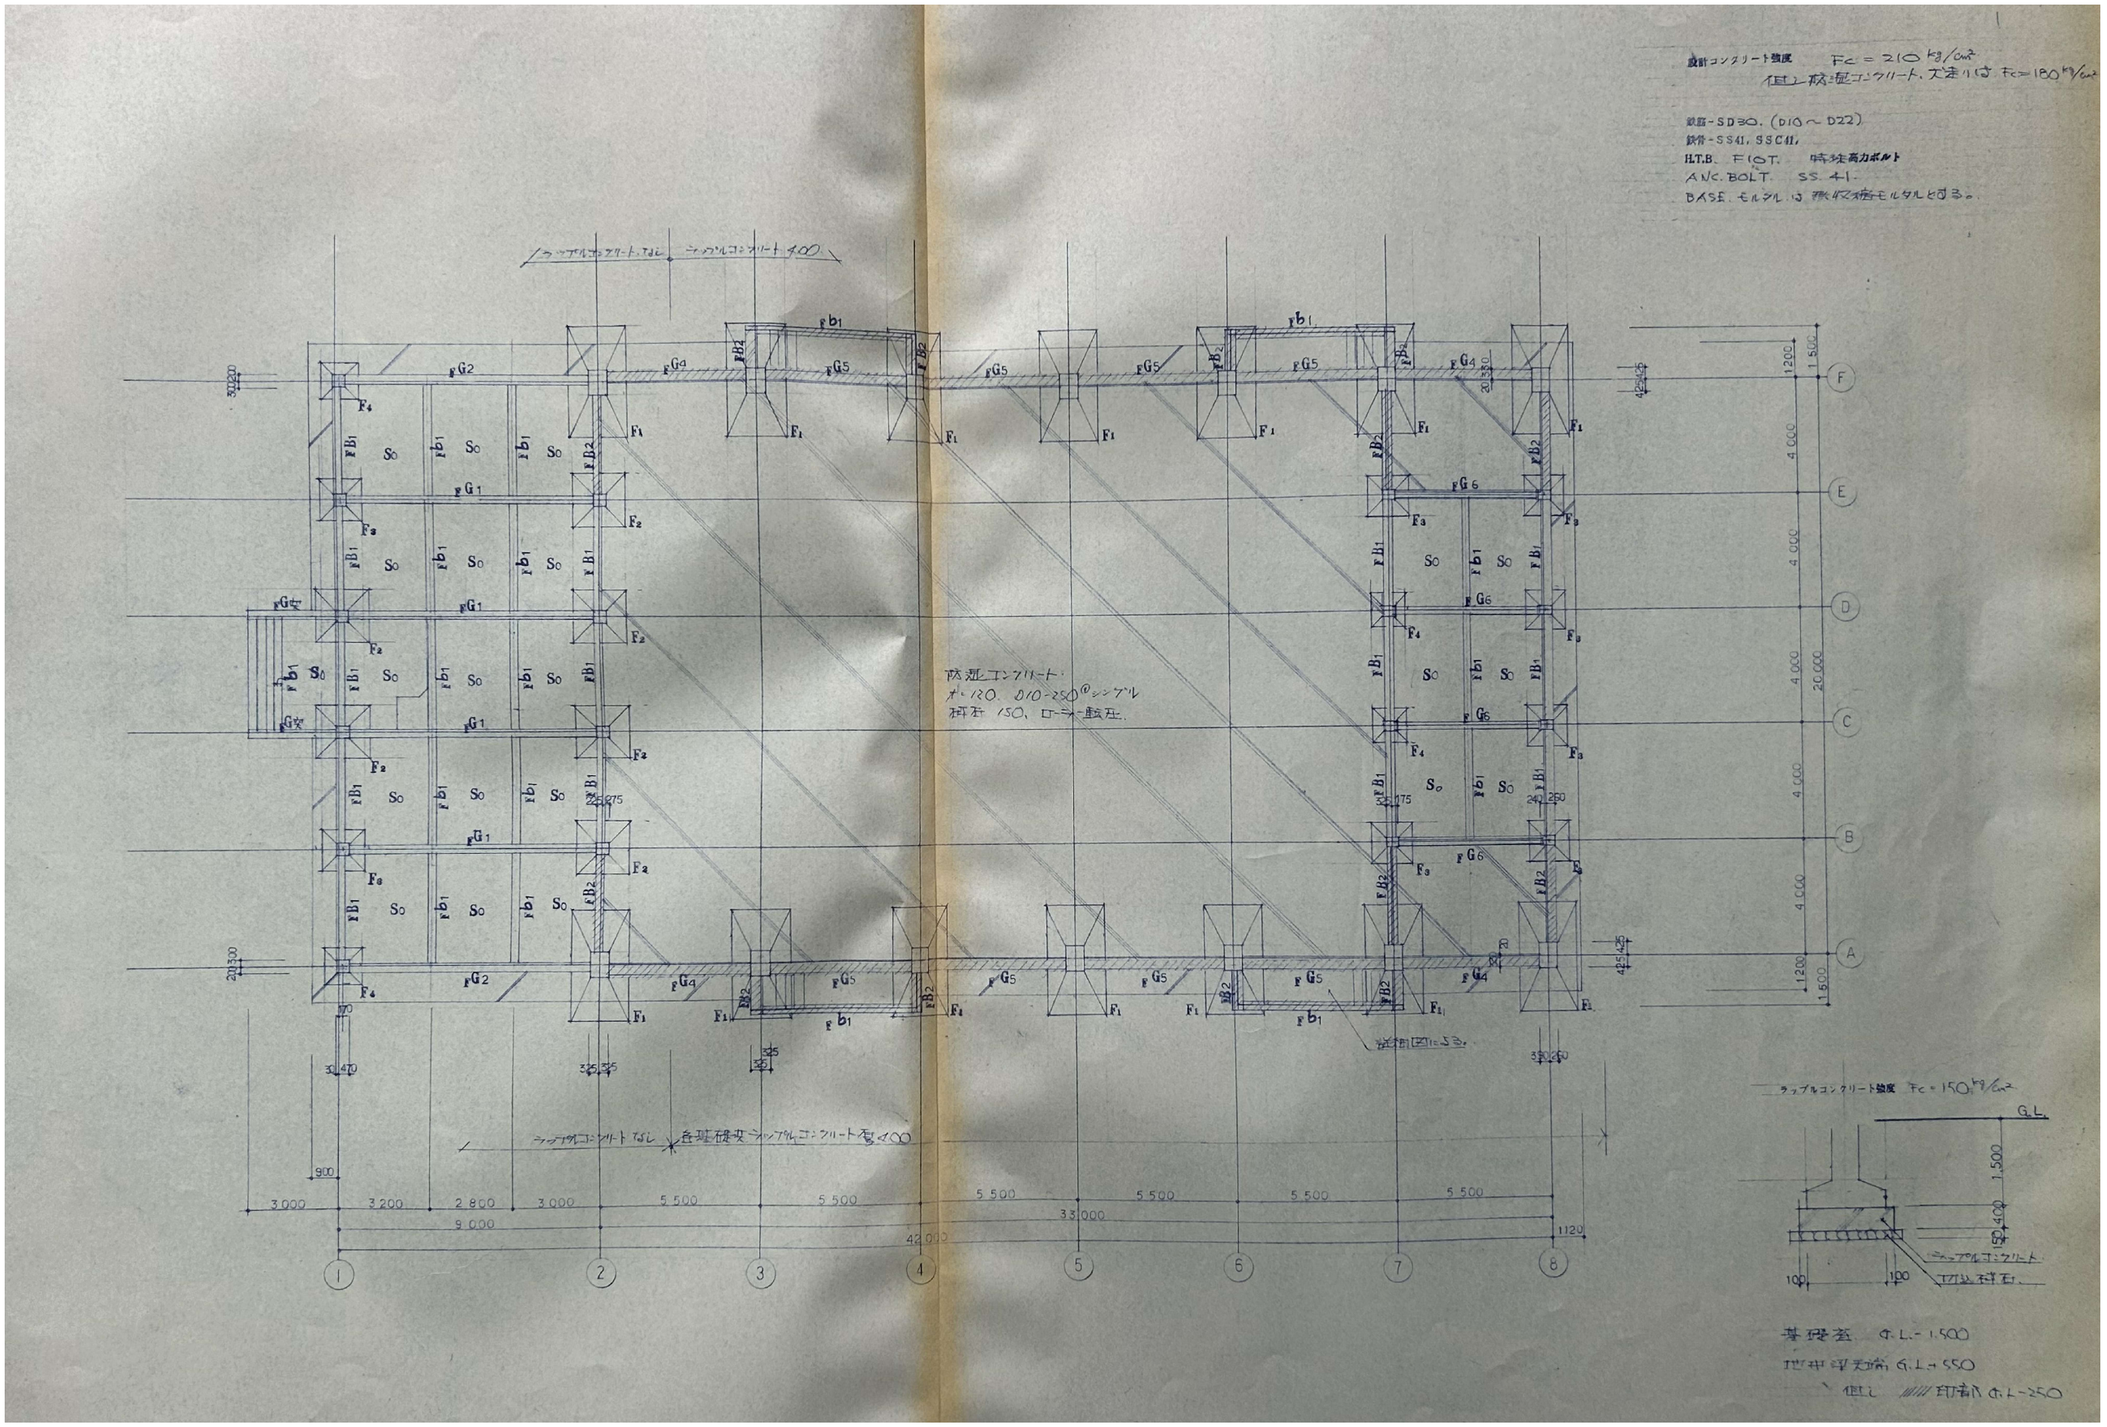

基礎伏図

一級建築士事務所 KEN一空間設計 桑名市星見ヶ丘9－613 TEL 0594－32－5064 FAX 0594－32－5069 一級建築士事務所 1－1663号 一級建築士 (第291276号) 清水健二	承認 / 設計 / 検図 / 製図 設計年月日	訂正	備考	工事名称 旧白瀬小学校体育館ほか解体工事	図面名称 基礎伏図 縮尺 A2： --- A3： ---	図面番号 S－01