
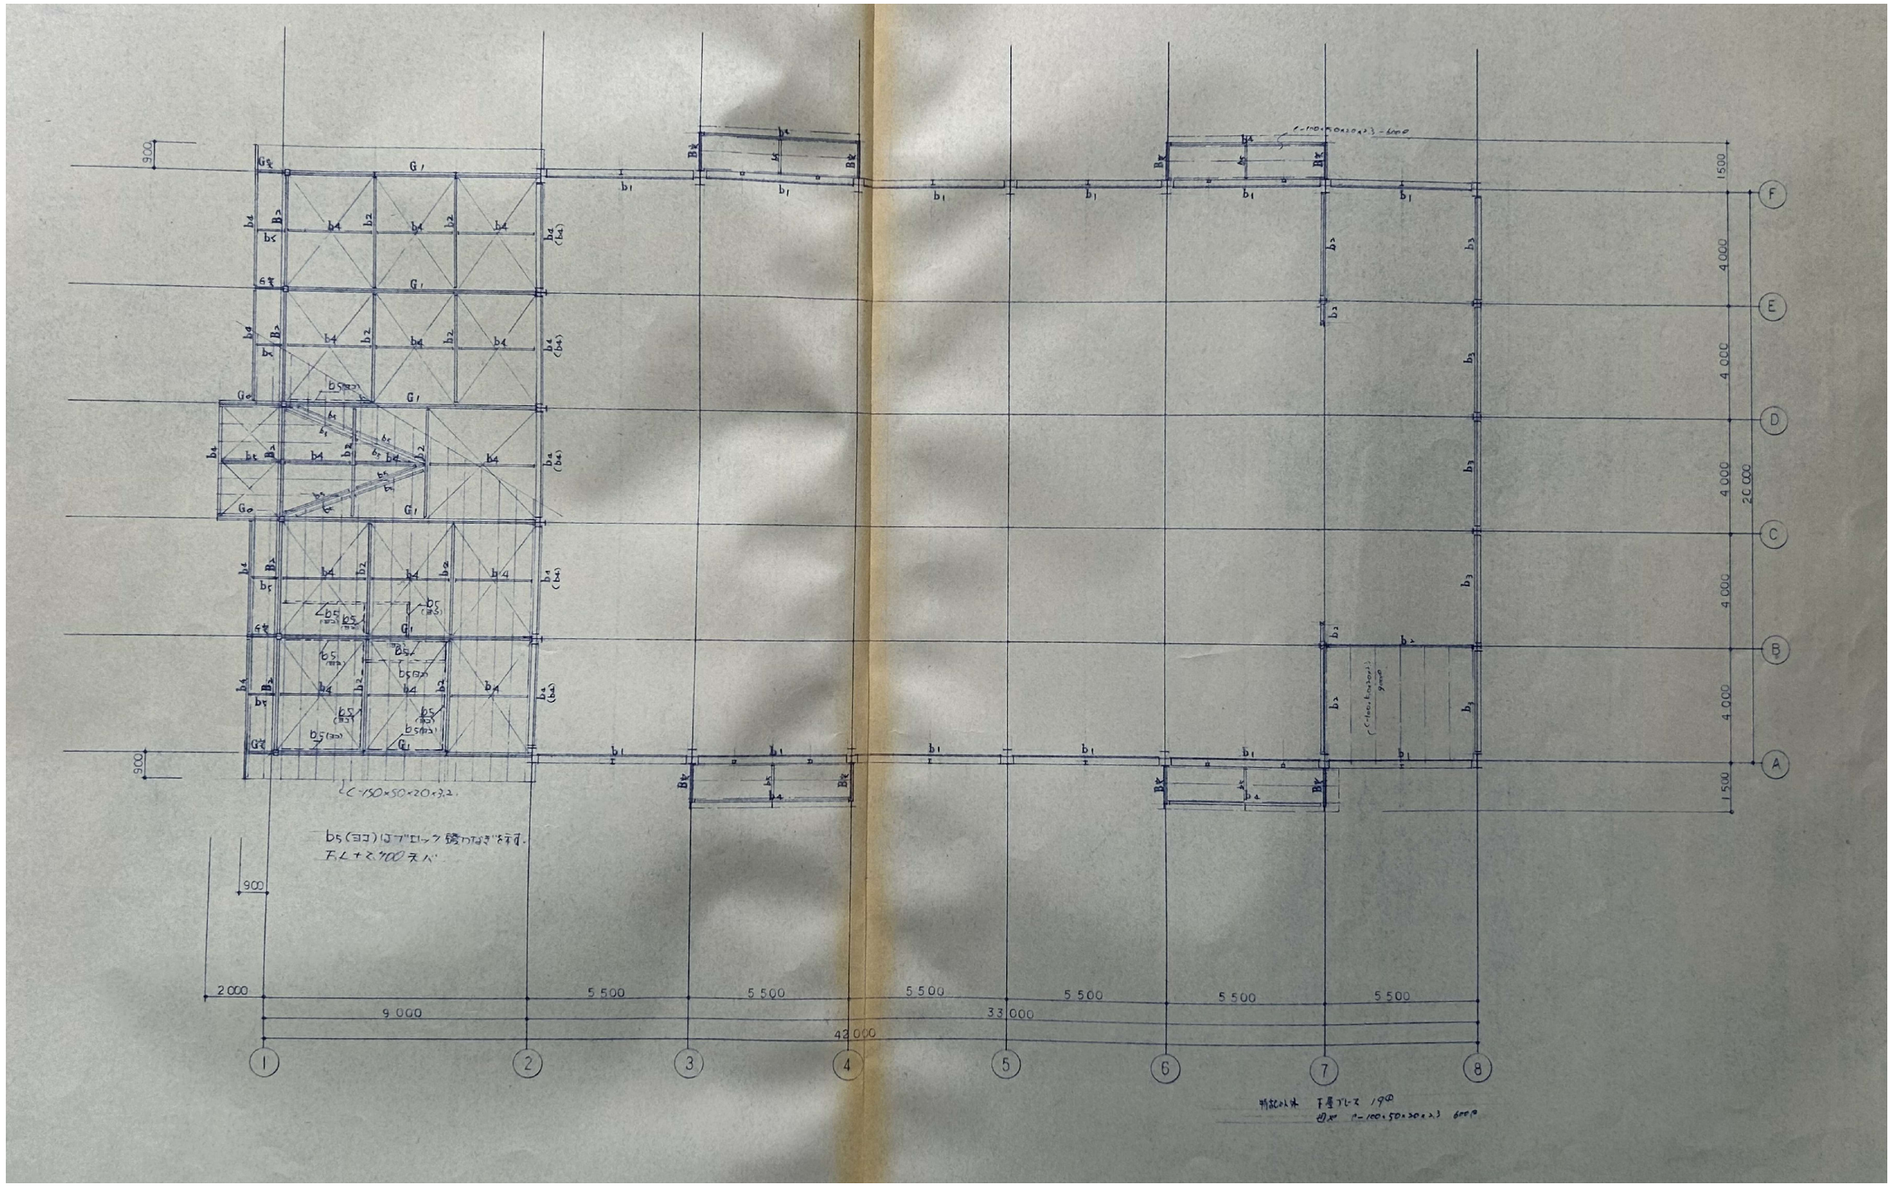




下屋伏図

| | | | | | | | |
|---|---|---|---|---|---|---|---|
| 一級建築士事務所 ＫＥＮ－空間設計<br>桑名市星見ヶ丘９－６１３<br>ＴＥＬ　０５９４－３２－５０６４<br>ＦＡＸ　０５９４－３２－５０６９ | 一級建築士事務所　１－１６６３号<br>一級建築士　（第２９１２７６号）清水健二 | 承認 / 設計 / 検図 / 製図<br>設計年月日 | 訂正 | 備考 | 工事名称<br>旧白瀬小学校体育館ほか解体工事 | 図面名称<br>下屋伏図<br>縮尺 Ａ２：---　Ａ３：--- | 図面番号<br>Ｓ－02 |

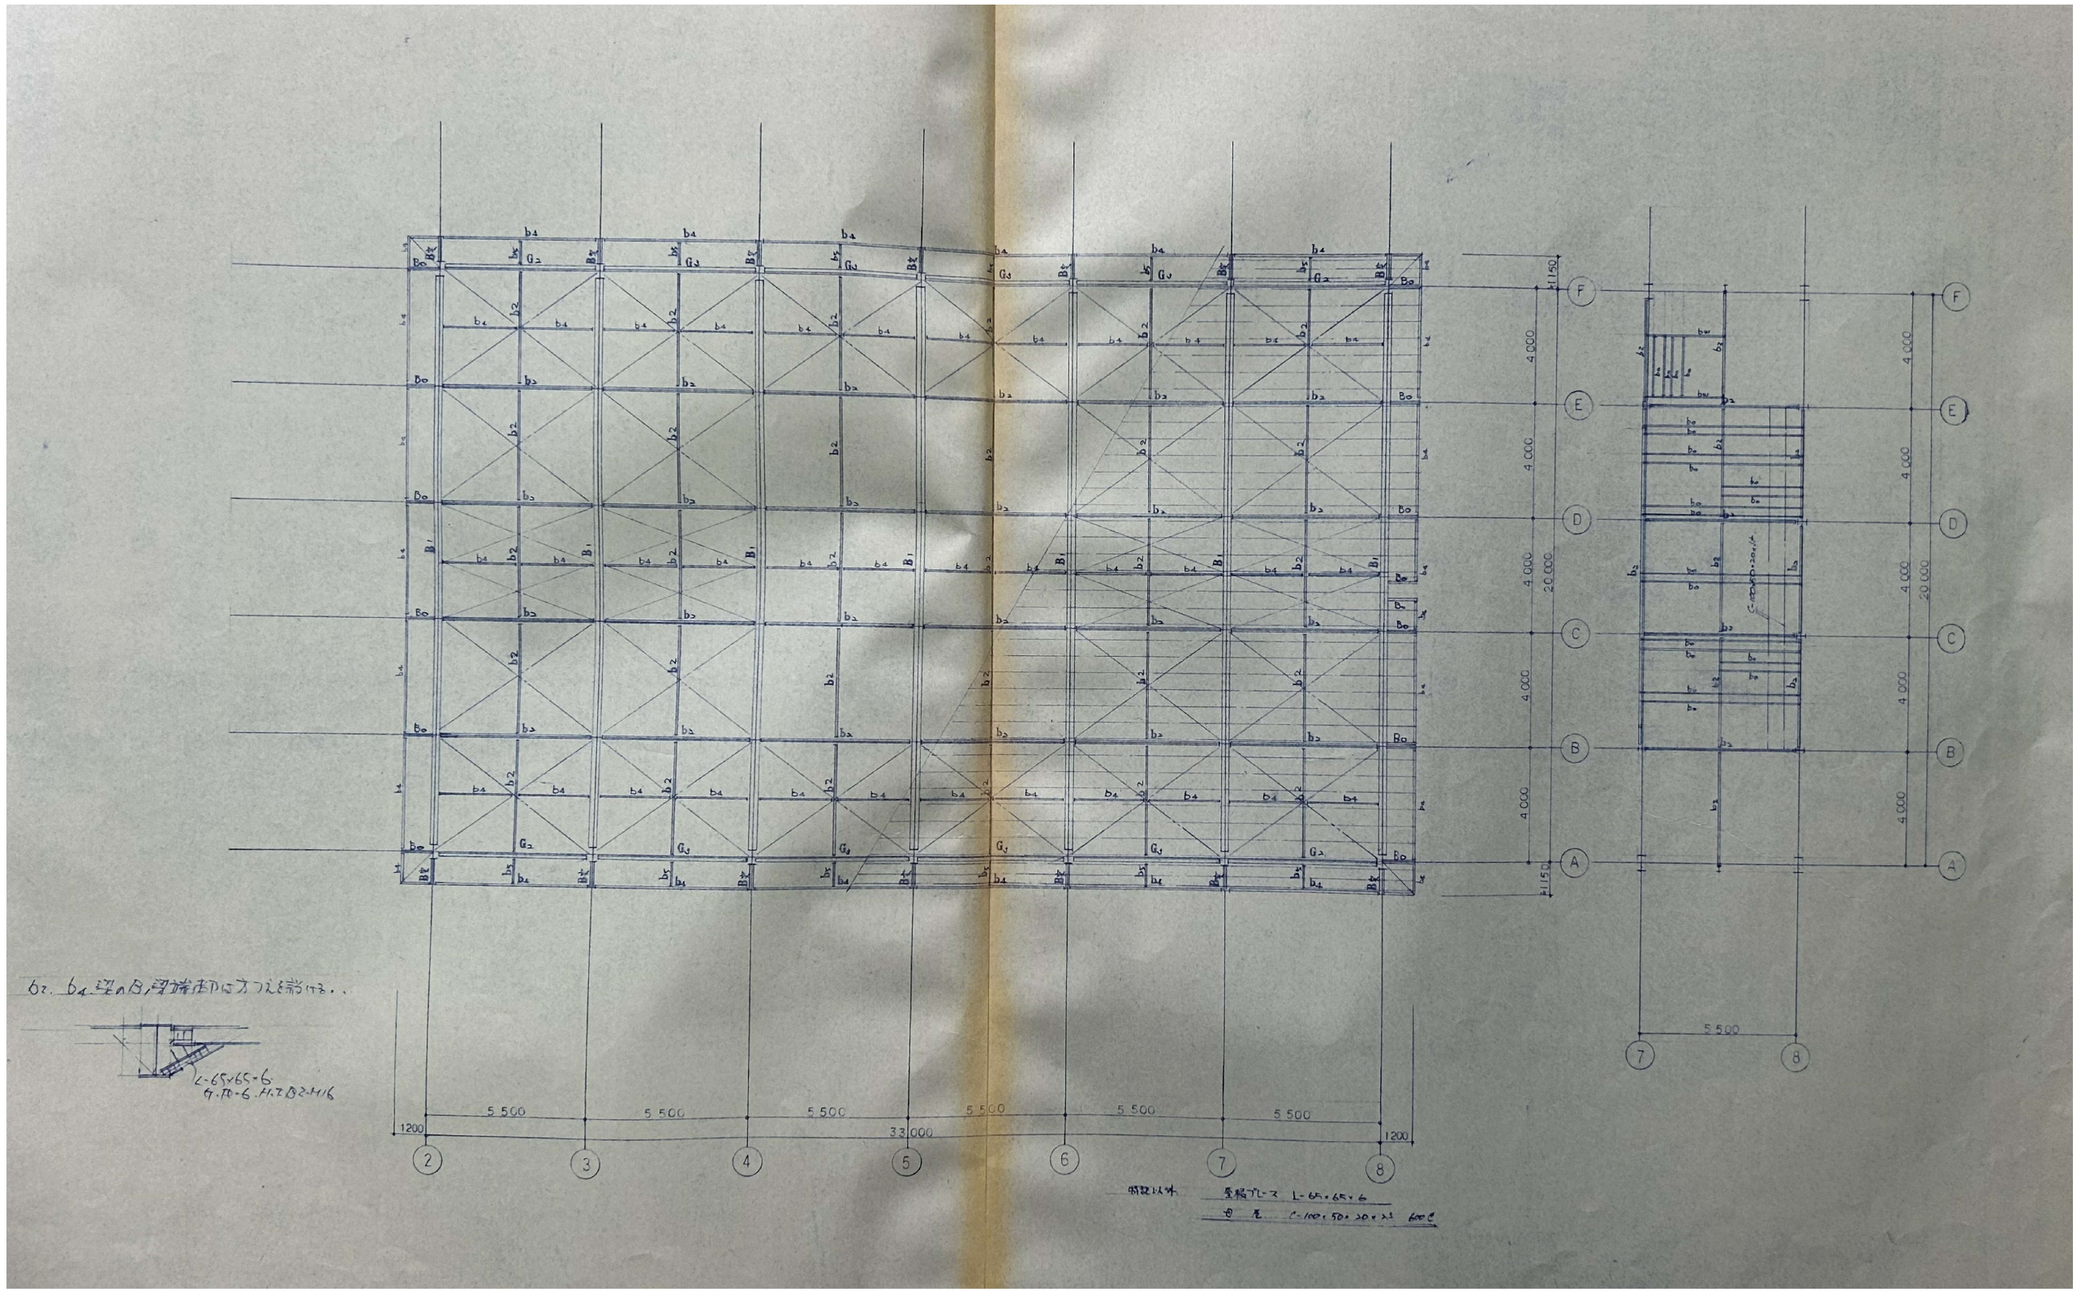


屋根伏図

| | | | | | | | |
|---|---|---|---|---|---|---|---|
| 一級建築士事務所 ＫＥＮ－空間設計<br>桑名市星見ヶ丘９－６１３<br>ＴＥＬ　０５９４－３２－５０６４<br>ＦＡＸ　０５９４－３２－５０６９ | 一級建築士事務所　１－１６６３号<br>一級建築士　（第２９１２７６号）清水健二 | 承認 / 設計 / 検図 / 製図<br>設計年月日 | 訂正 | 備考 | 工事名称<br>旧白瀬小学校体育館ほか解体工事 | 図面名称<br>屋根伏図<br>縮尺Ａ２：---　Ａ３：--- | 図面番号<br>Ｓ－03 |

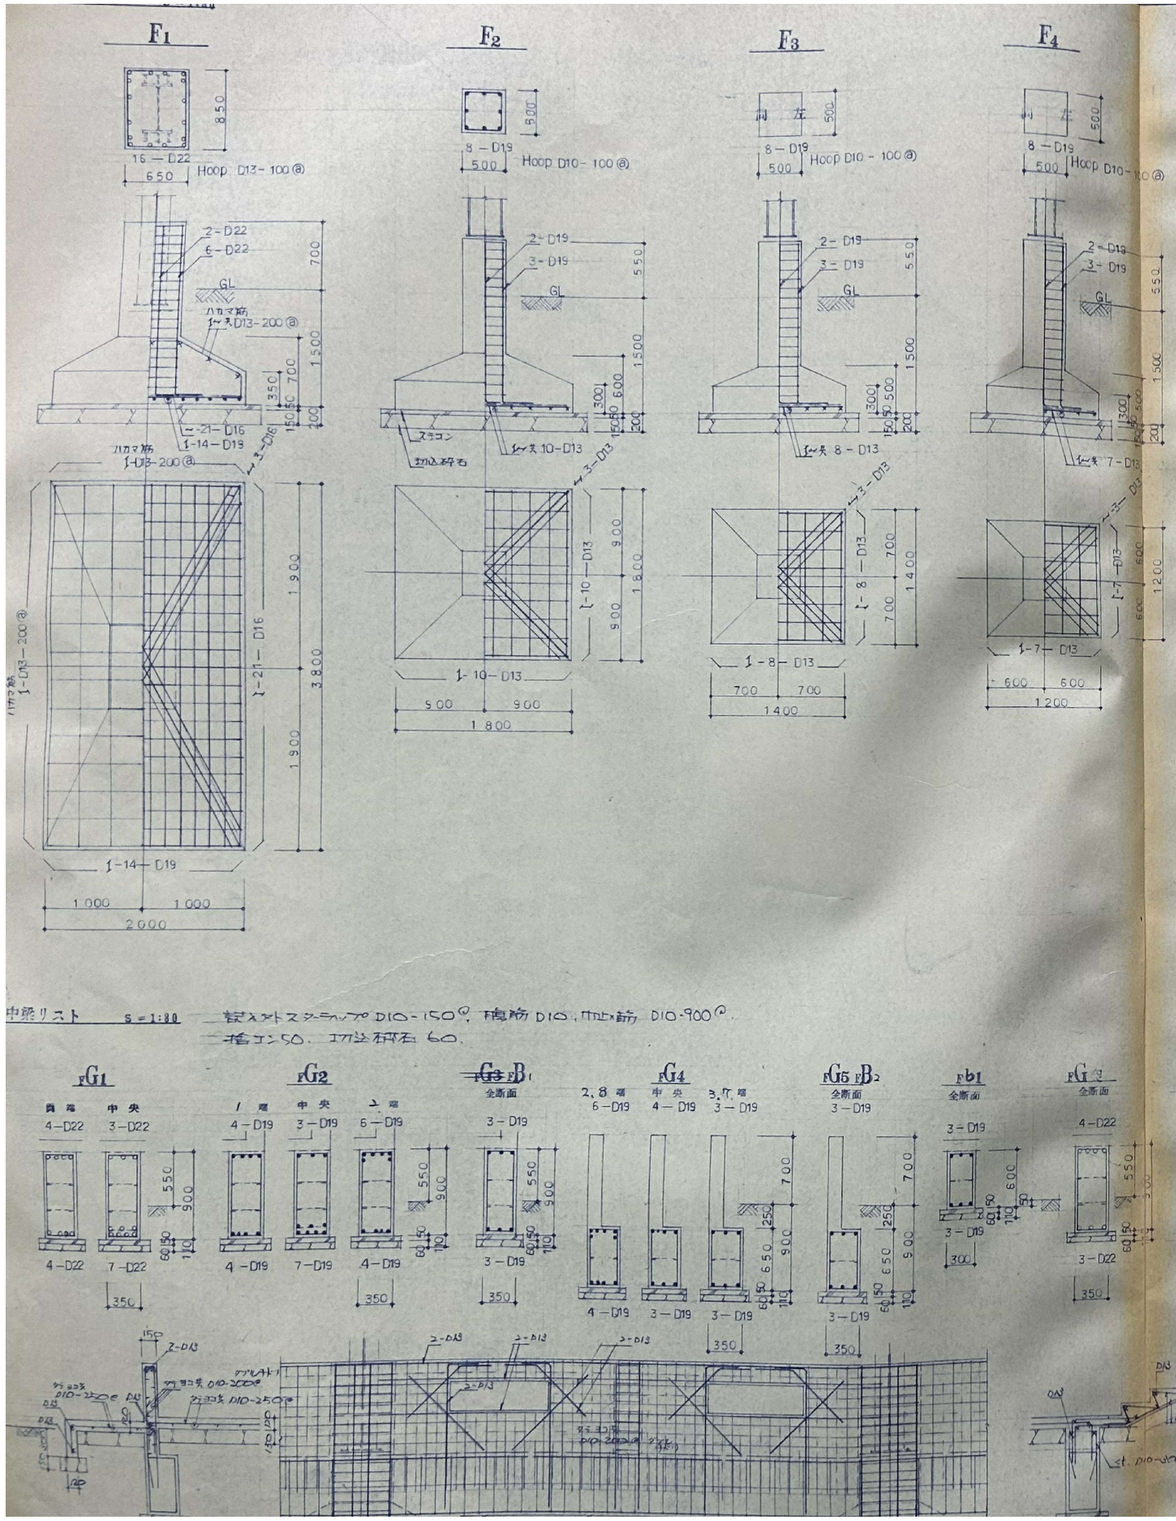


## 鉄骨リスト

| | A x B x $t_1$ x $t_2$ | Base plate G plate | Anc Bolt H T Bolt |
|---|---|---|---|
| $C_1$ | H － 482 x 300 x 11 x 15 | B PL-22 | 6－M25 L=1000 |
| $C_2$ | □ － 200 x 200 x 9 | B PL-16 | 4－M20 L=800 |
| $C_3$ | H － 350 x 175 x 7 x 11 | B PL-12<br>G PL-9 | AB 4－M20 L=800<br>HTB 3－M20 |
| $C_4$ | H － 300 x 150 x $6^5$ x 9 | B PL-12<br>G PL-9 | AB 2－M20 L=800<br>HTB 3－M20 |
| $C_5$ | H － 200 x 100 x $5^5$ x 8 | B PL-12<br>G PL-6 | AB 2－M16 L=650<br>HTB 2－M16 |
| $C_6$ | H － 100 x 100 x 6 x 8 | B PL-12<br>G PL-6 | AB 2－M16 L=650<br>HTB 2－M16 |
| | | | |
| $B_1$ | H － 482 x 300 x 11 x 15 | | |
| $G_1$ | H － 300 x 150 x $6^5$ x 9 | | |
| $G_2$ | H － 248 x 124 x 5 x 8 | G PL-9 | HTB 4－M20 |
| $G_0$<br>$B_2$ | H － 200 x 100 x $5^5$ x 8 | | |
| $B_{\text{変}}$<br>$G_{\text{変}}$ | H － 148 x 100 x 6 x 9 | | |
| $B_0$ | H － 150 x 75 x 5 x 7 | | |
| $G_3$<br>$b_1$(変) | H － 248 x 124 x 5 x 8 | G PL-9 | (HTB 4－M20)<br>HTB 2－M20 |
| $b_2$ | H － 200 x 100 x $5^5$ x 8 | G PL-6 | HTB 2－M16 |
| $b_3$ | H － 175 x 90 x 5 x 8 | G PL-6 | HTB 2－M16 |
| $b_4$ | H － 150 x 75 x 5 x 7 | G PL-6 | HTB 2－M16 |
| $b_5$ | [ － 100 x 50 x 5 x $7^5$ | G PL-6 | HTB 2－M16 |
| $b_6$ | H － 125 x 125 x $6^5$ x 9 | G PL-9 | HTB 2－M16 |
| ブレース $e_1$ | 2$L_5$ － 75 x 75 x 6 | G PL-9 | HTB 5－M16 |
| ブレース $e_2$ | L － 85 x 85 x 6 | G PL-6 | HTB 3－M16 |
| ブレース $e_3$ | o － $19^{\phi}$ | G PL-6 | HTB 2－M16 |
| 母屋 | C － 100 x 50 x 20 x $2.3^5$ | G PL-$4.5^5$ | B 2－M12 |
| | | | |
| $b_w$ | 2[$_5$ － 150 x 75 x 9 x $12.5^5$ | G PL-6 | HTB 2－M16 |
| $b_0$ | [ － 150 x 75 x 9 x 12.5 | G PL-6 | HTB 2－M16 |




基礎リスト，地中梁リスト，配筋詳細図


| | | | | | | | |
|---|---|---|---|---|---|---|---|
| 一級建築士事務所 | ＫＥＮ－空間設計 | 承認 | 設計 | 検図 | 製図 | 訂正 | 備考 |
| 桑名市星見ヶ丘９－６１３ | | | | | | | |
| ＴＥＬ　０５９４－３２－５０６４ | 一級建築士事務所　１－１６６３号 | 設計年月日 | | | | | |
| ＦＡＸ　０５９４－３２－５０６９ | 一級建築士　（第２９１２７６号）清水健二 | | | | | | |

工事名称：旧白瀬小学校体育館ほか解体工事


図面名称：基礎リスト，地中梁リスト，配筋詳細図

縮尺　Ａ２：　---　　Ａ３：　---

図面番号：Ｓ－０４

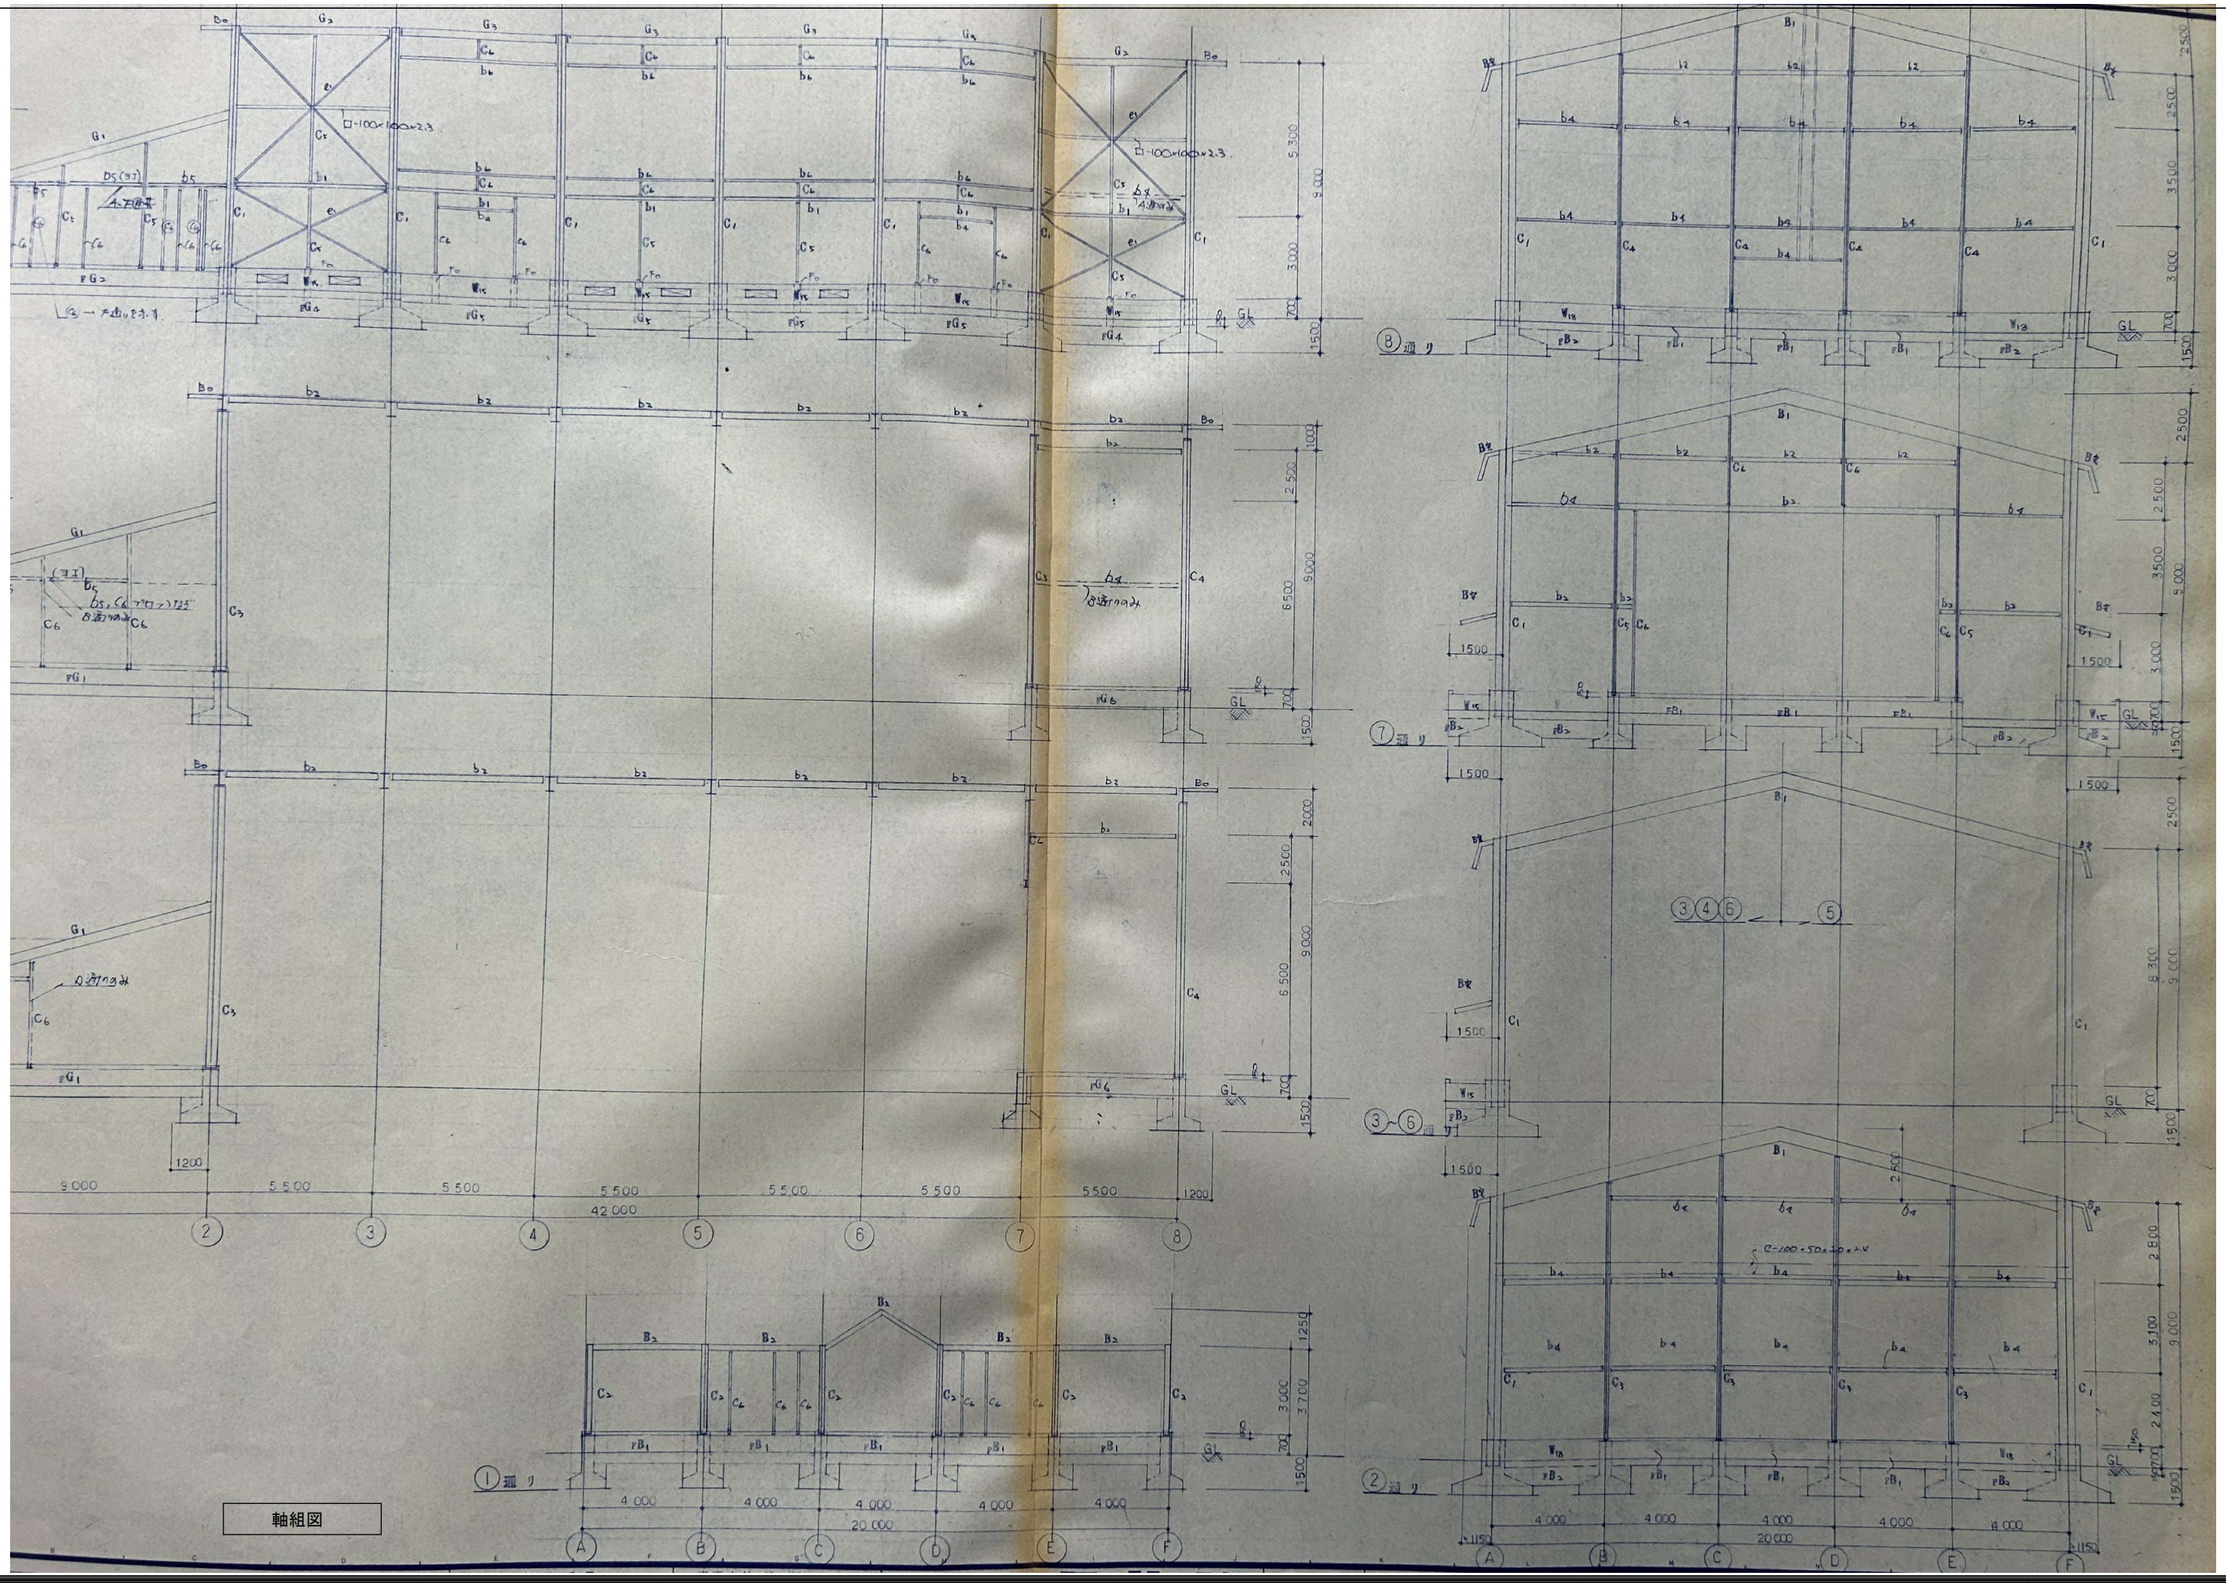




| | | | | | | | |
|---|---|---|---|---|---|---|---|
| 一級建築士事務所 ＫＥＮ－空間設計<br>桑名市星見ヶ丘９－６１３<br>ＴＥＬ　０５９４－３２－５０６４<br>ＦＡＸ　０５９４－３２－５０６９ | 一級建築士事務所　１－１６６３号<br>一級建築士　（第２９１２７６号）清水健二 | 承認 / 設計 / 検図 / 製図<br>設計年月日 | 訂正 | 備考 | 工事名称<br>旧白瀬小学校体育館ほか解体工事 | 図面名称<br>軸組図<br>縮尺 Ａ２：　---<br>Ａ３：　--- | 図面番号<br>Ｓ－05 |

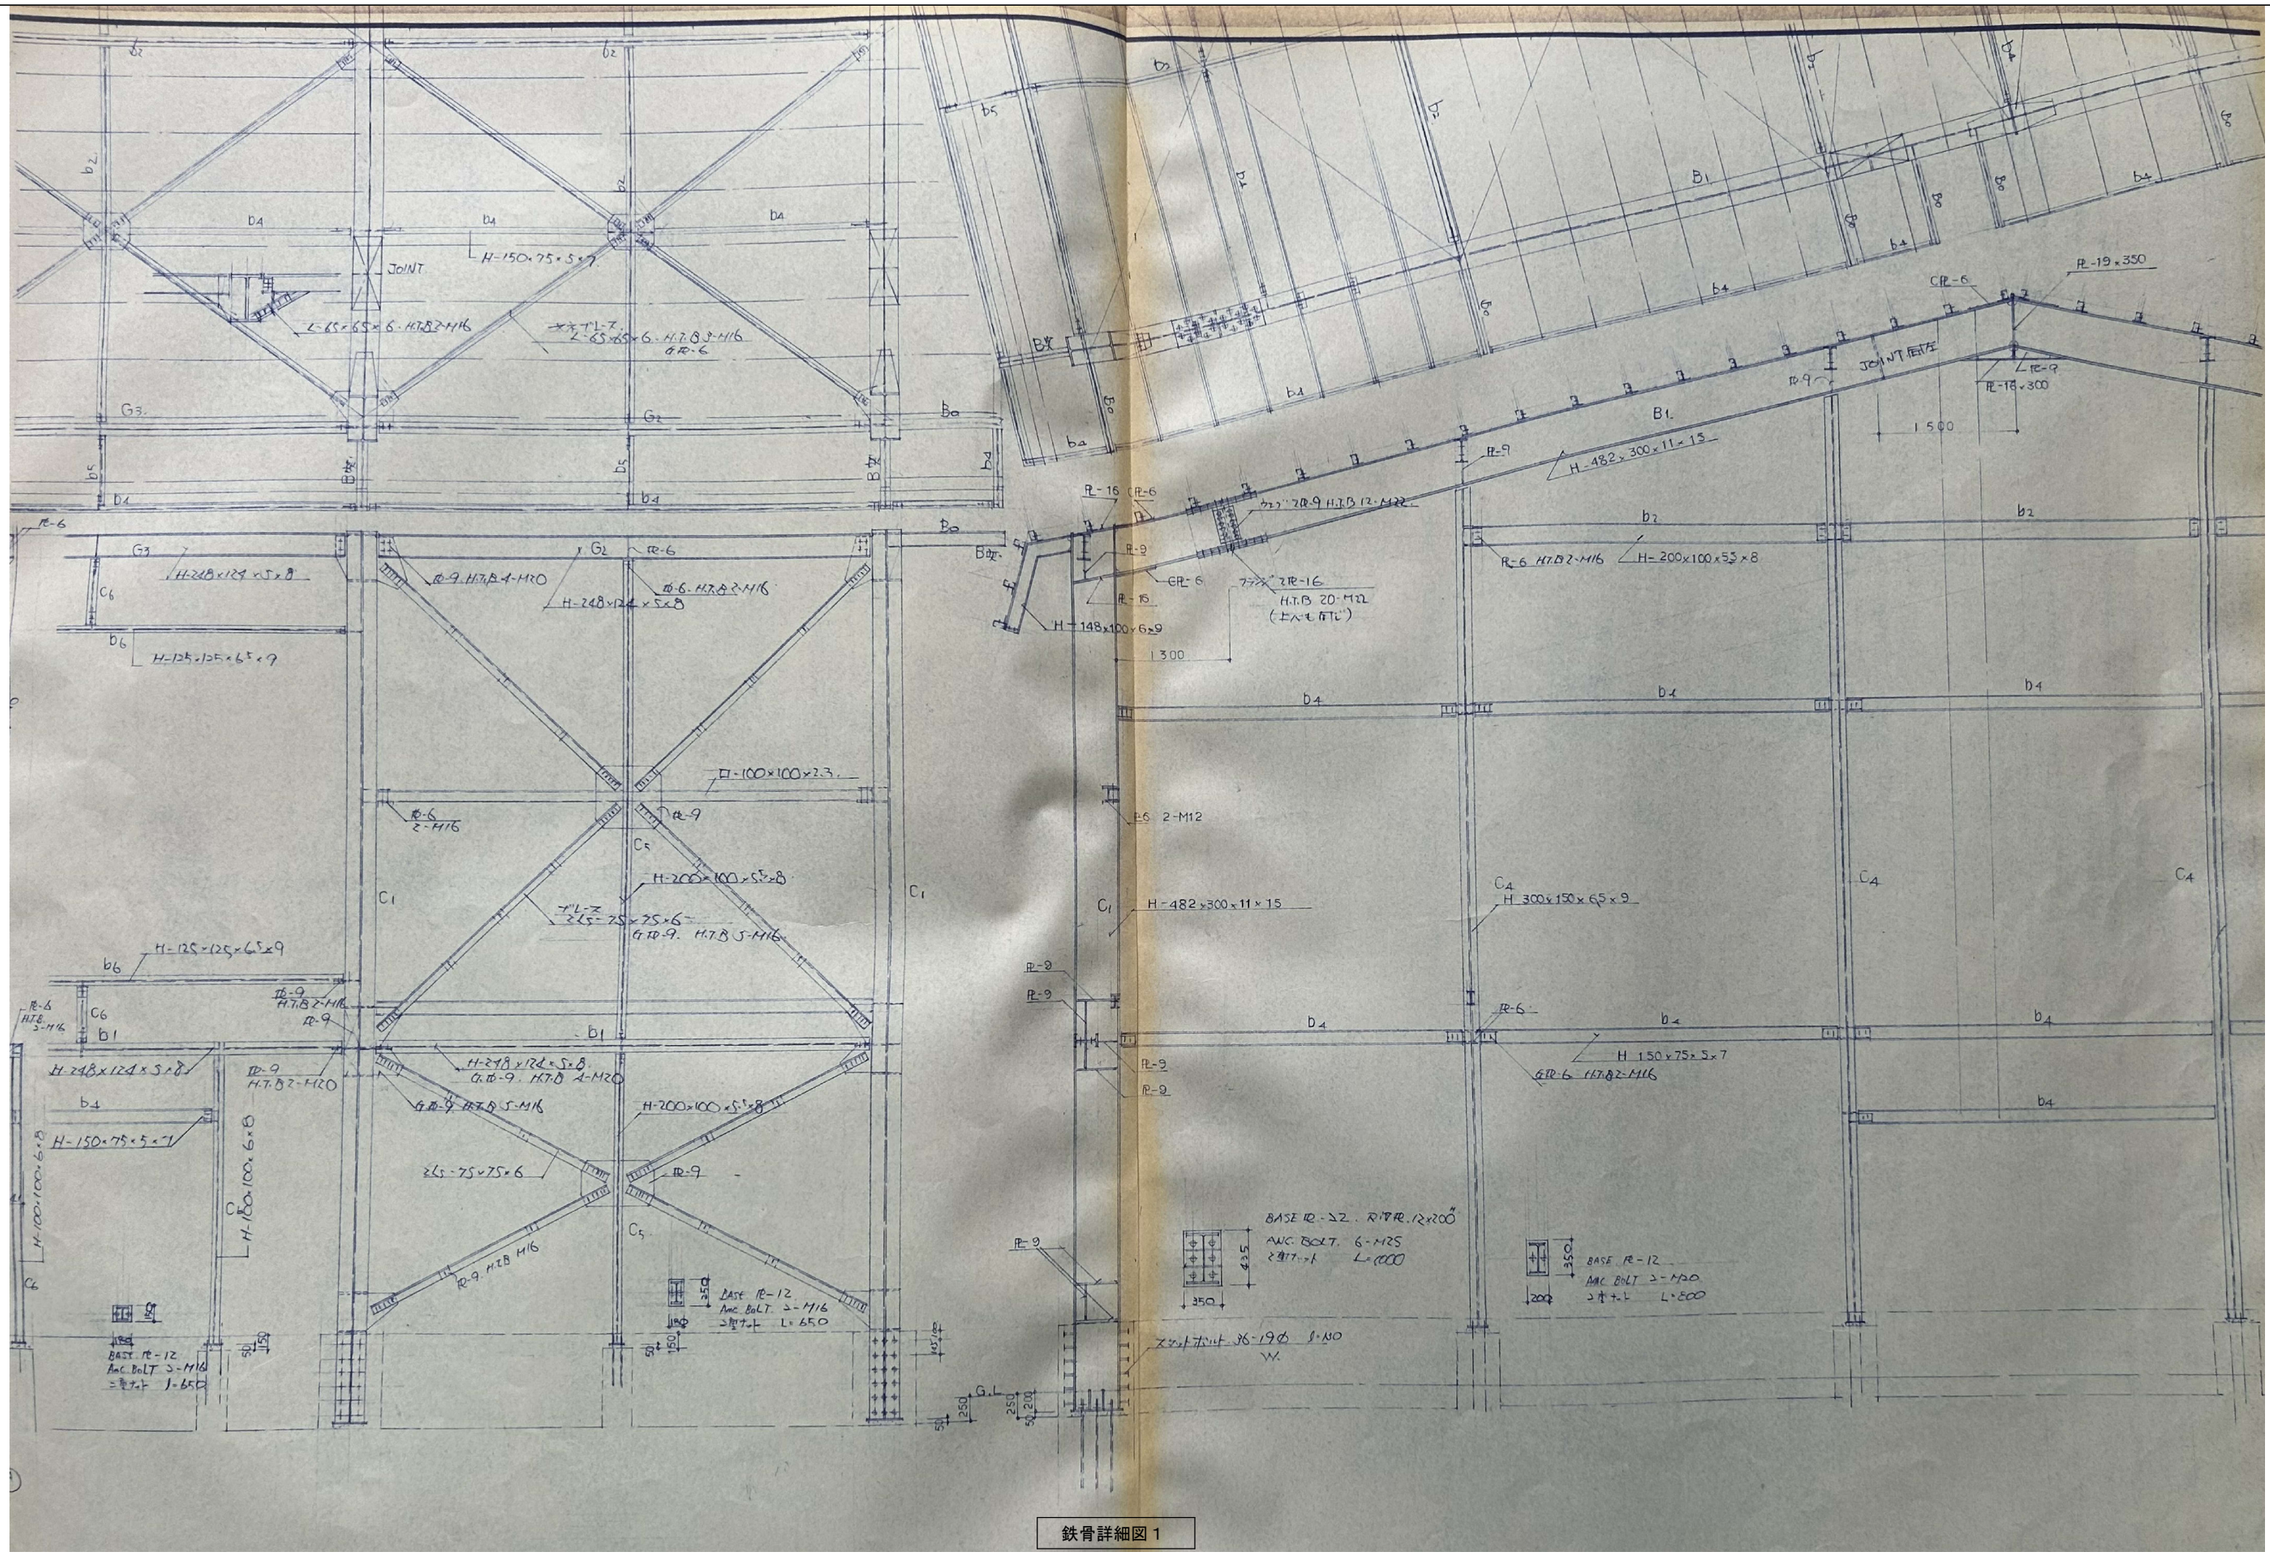


鉄骨詳細図 1


| | | | | | | | |
|---|---|---|---|---|---|---|---|
| 一級建築士事務所 KEN一空間設計 | 承認 | 設計 | 検図 | 製図 | 訂正 | 備考 | 工事名称 |
| 桑名市星見ヶ丘9－613 | | | | | | | 旧白瀬小学校体育館ほか解体工事 |
| TEL 0594－32－5064 FAX 0594－32－5069 | 設計年月日 | | | | | | 図面名称 鉄骨詳細図 1 |
| 一級建築士事務所 1－1663号 一級建築士 （第291276号）清水健二 | | | | | | | 縮尺 A2： --- A3： --- 図面番号 S－06 |

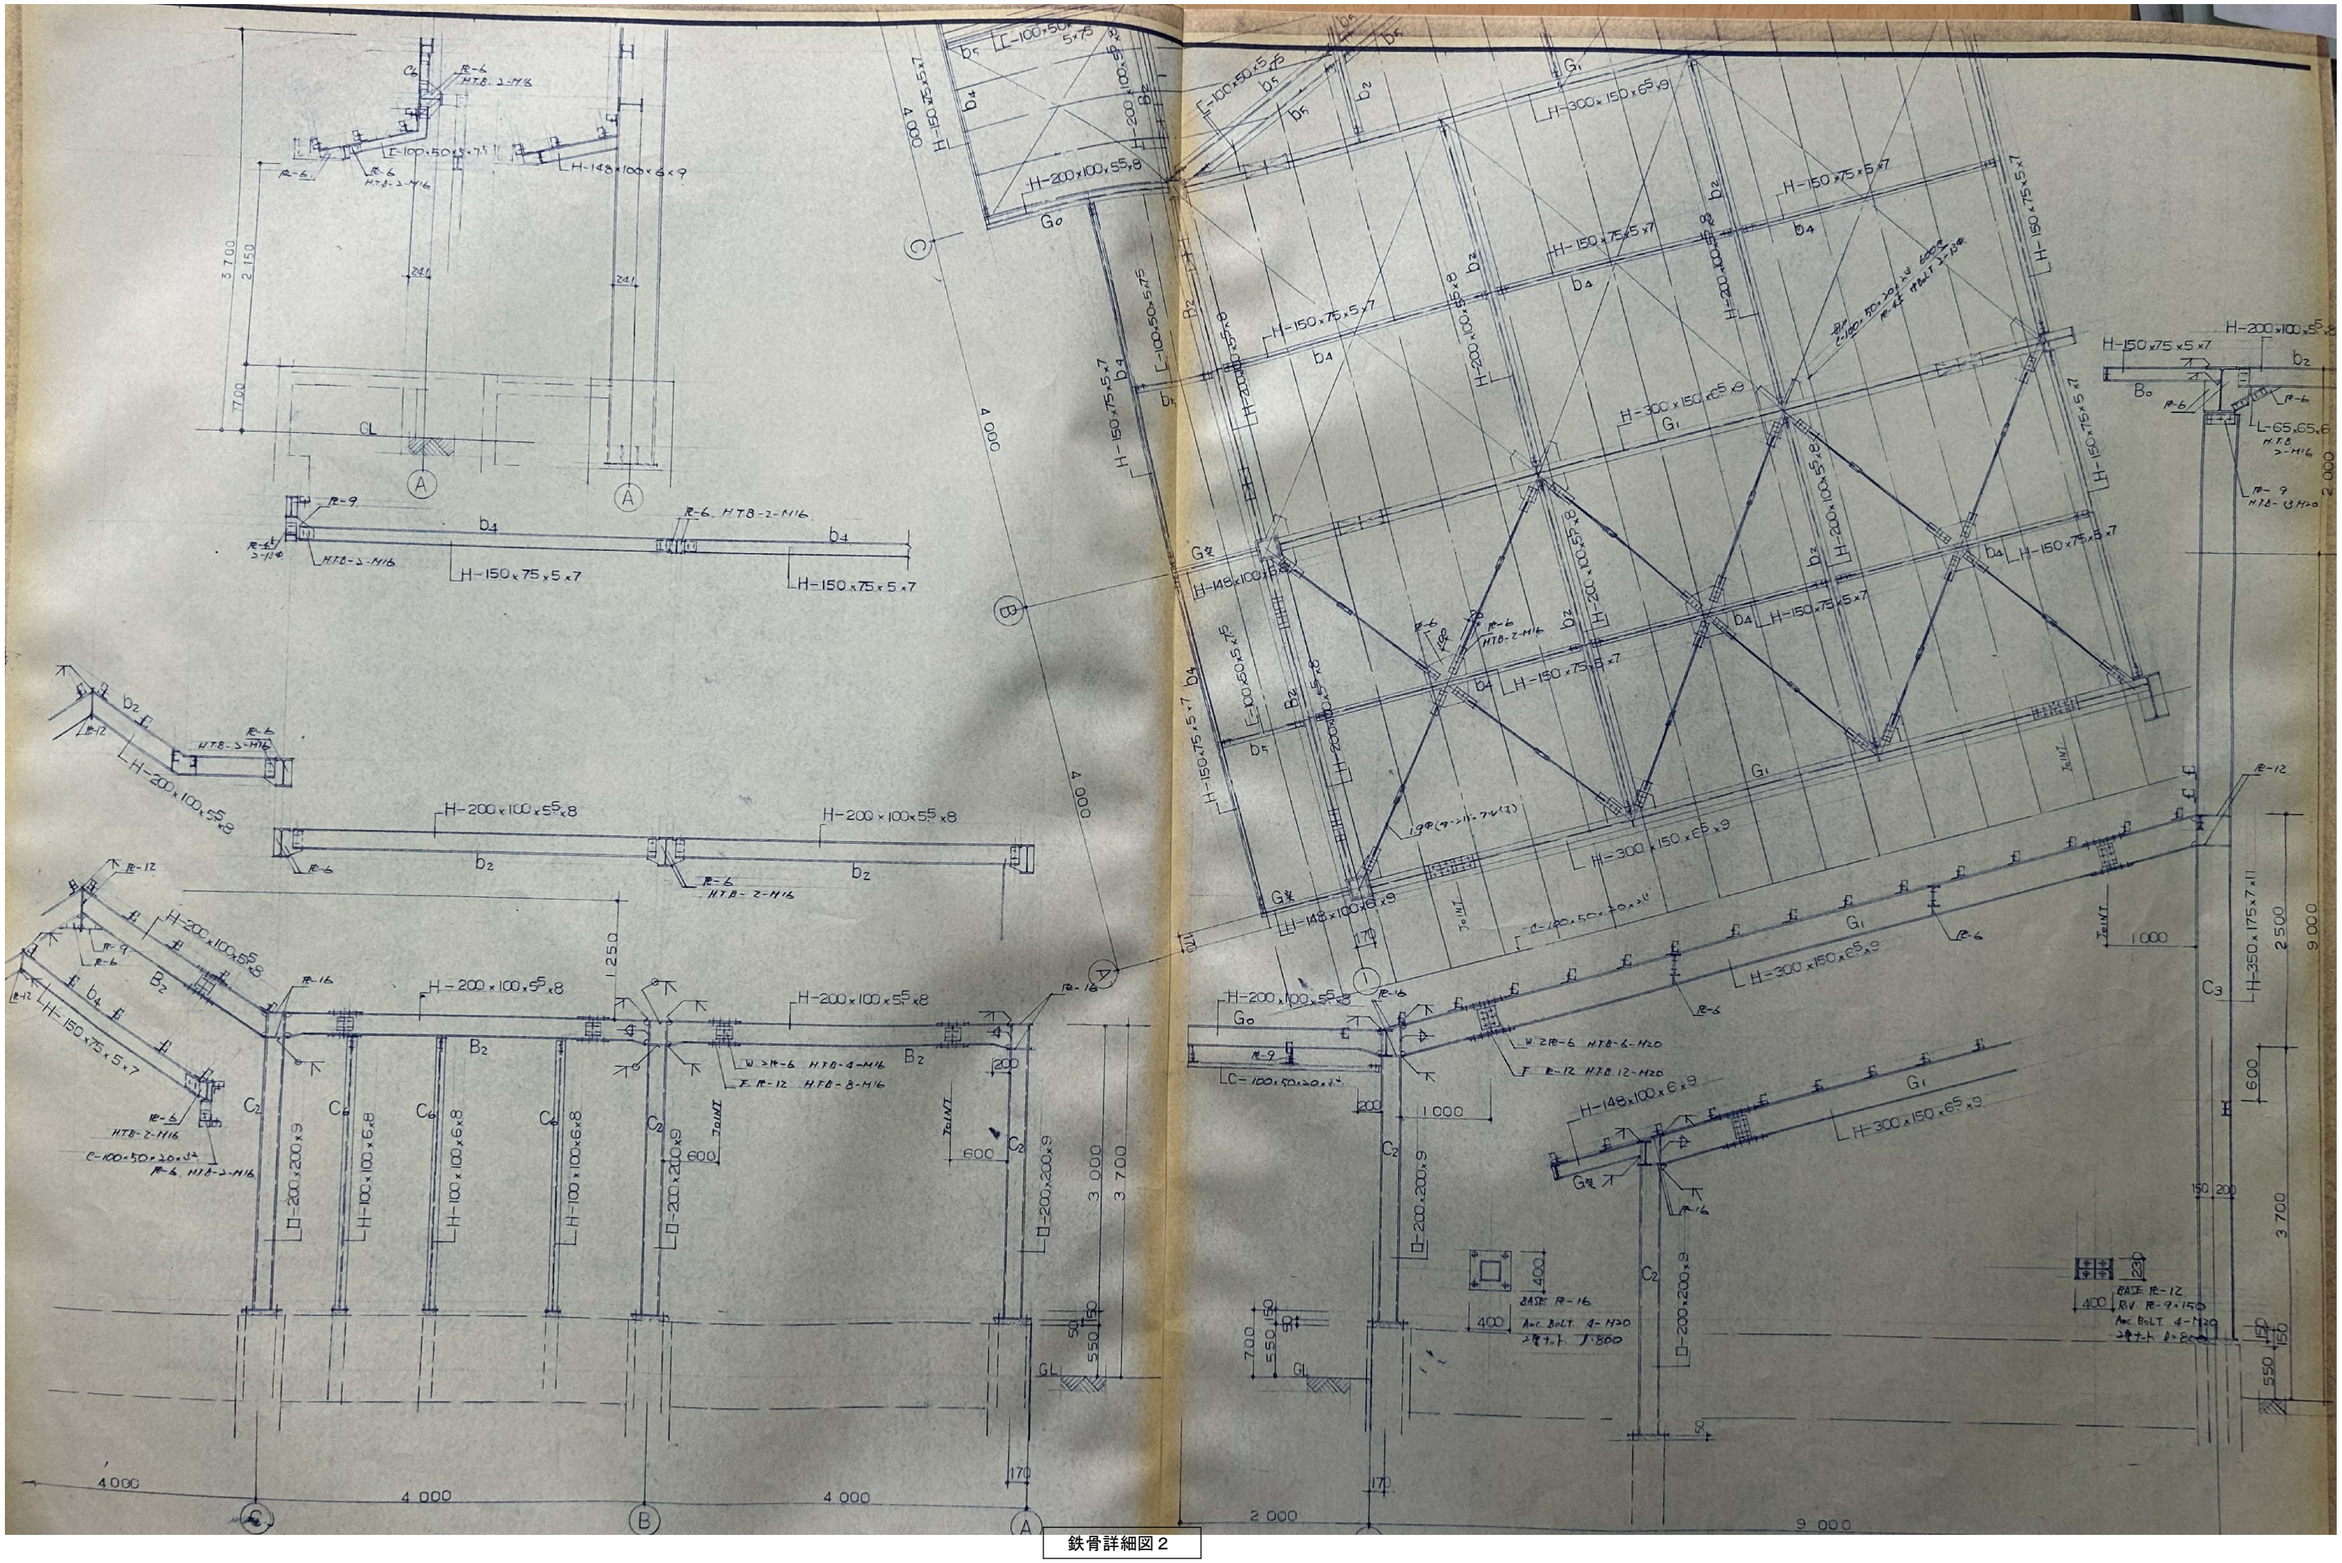
H-300×150×6.5×9
H-150×75×5×7
H-200×100×5.5×8
H-148×100×6×9
H-350×175×7×11
H-200×100×5.5×8
H-150×75×5×7
H-300×150×6.5×9
H-148×100×6×9

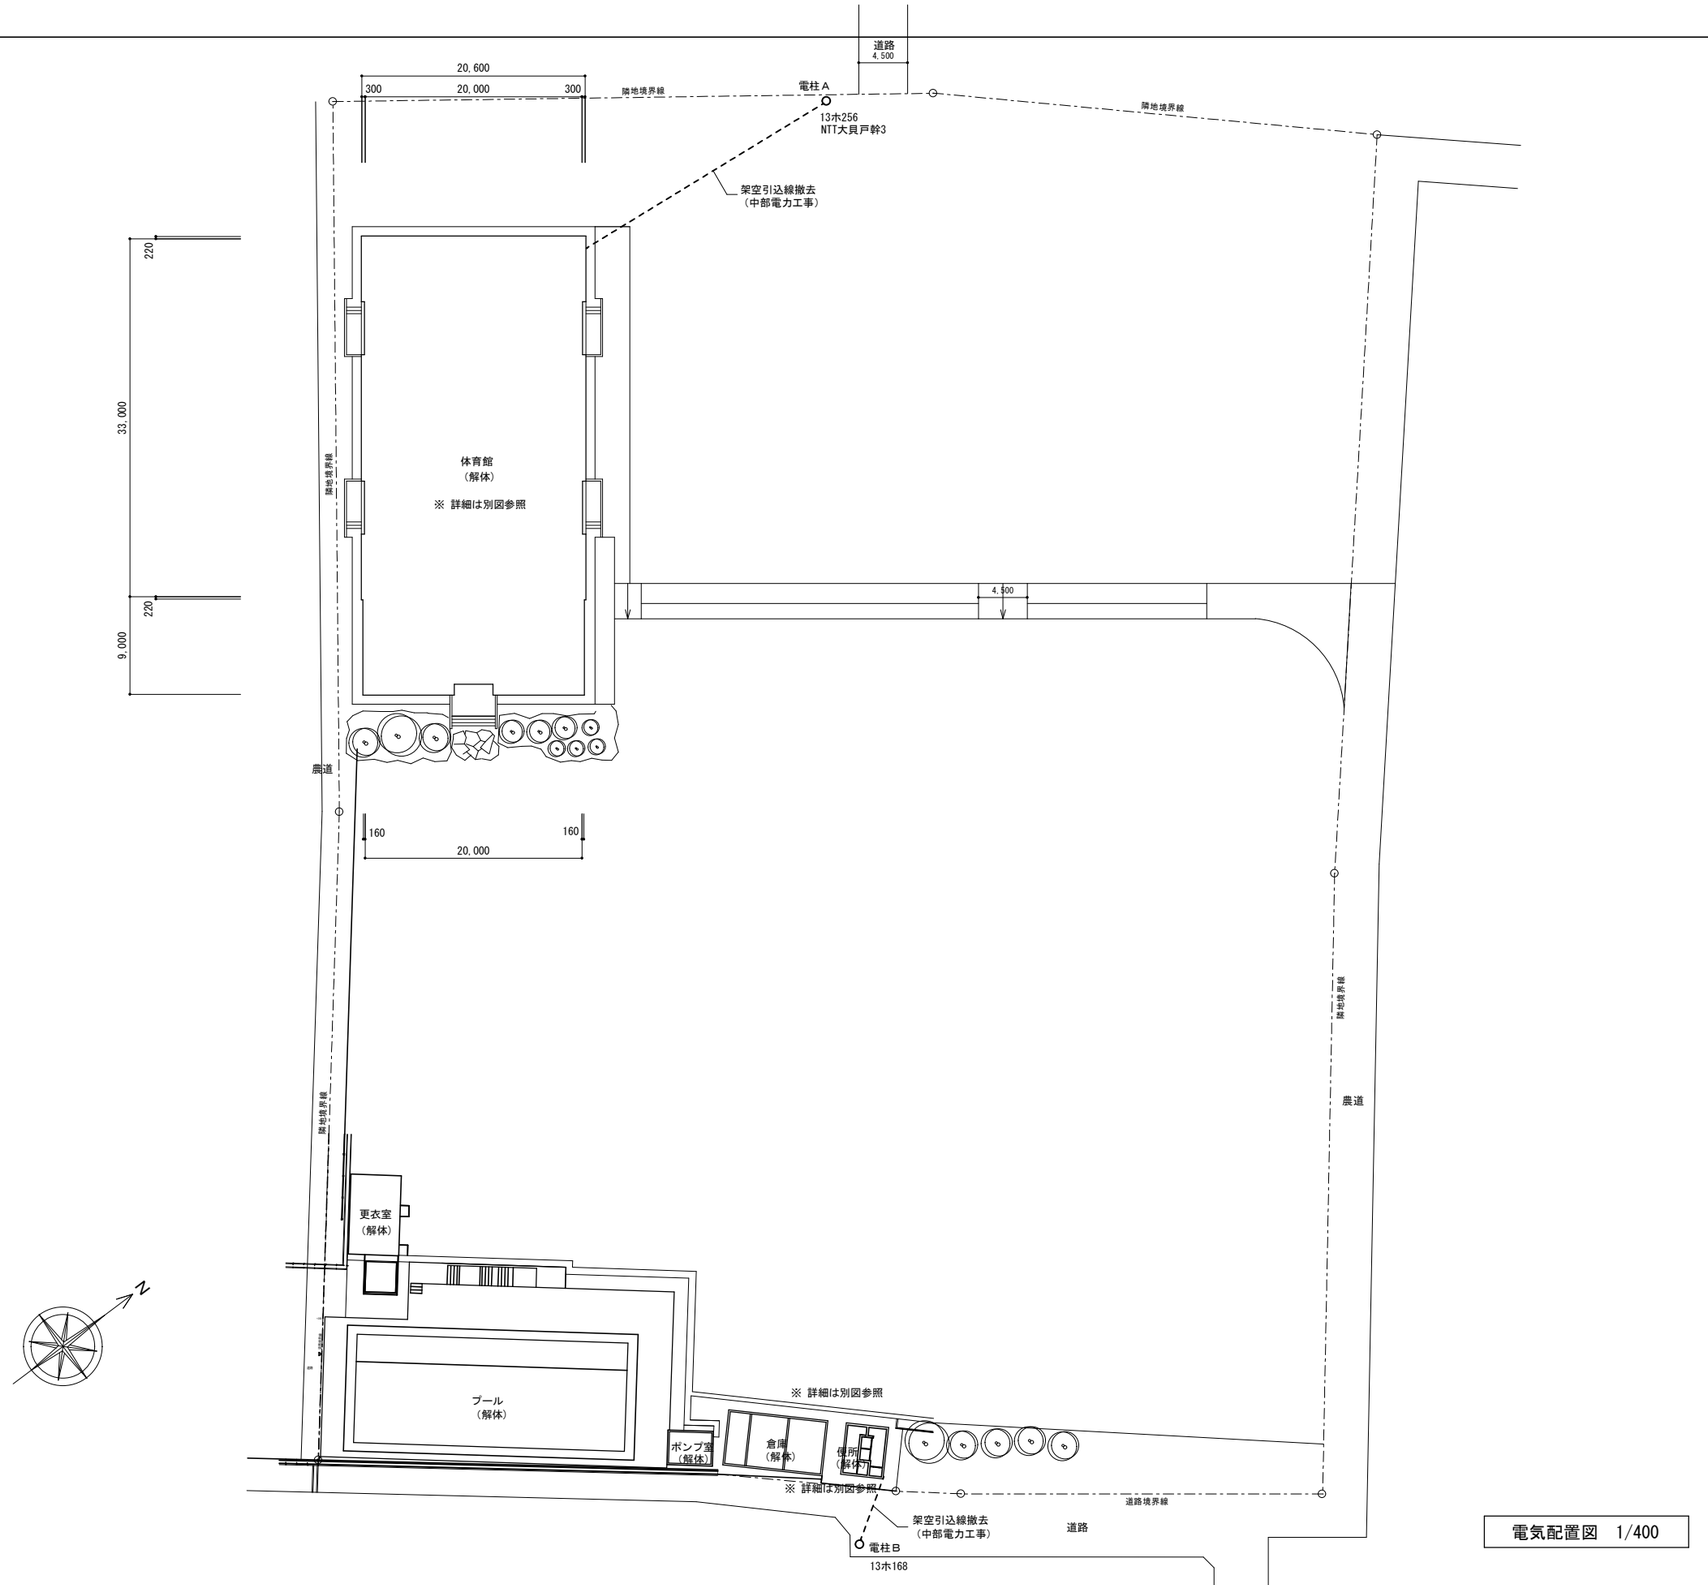


電気配置図　1/400

| | | | |
|---|---|---|---|
| 一級建築士事務所<br>ＫＥＮ－空間設計<br>桑名市星見ヶ丘９－６１３<br>ＴＥＬ　０５９４－３２－５０６４<br>ＦＡＸ　０５９４－３２－５０６９<br>一級建築士事務所　１－１６６３号<br>一級建築士　（第２９１２７６号）清水健二 | 承認 / 設計 / 検図 / 製図<br>設計年月日 | 訂正<br>備考 | 工事名称<br>旧白瀬小学校体育館ほか解体工事 | 図面名称<br>電気　配置図<br>縮尺　Ａ２：1/400<br>Ａ３：Ａ２ｘ71％<br>図面番号<br>Ｅ－01 |

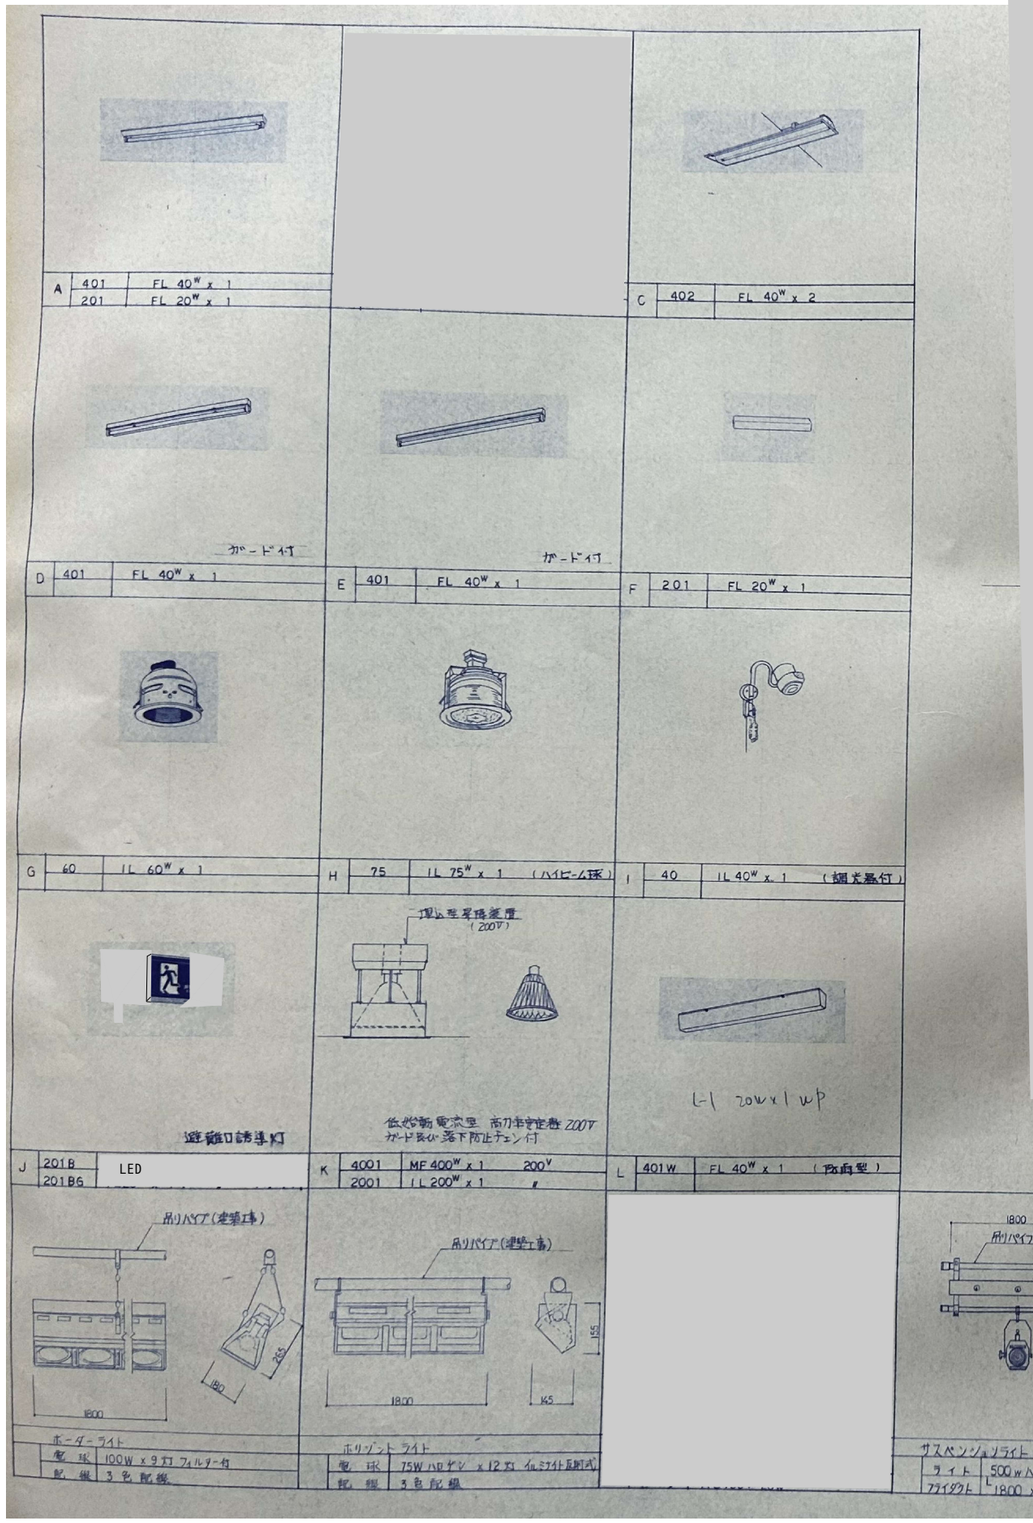


【撤去リスト】

| | | | |
|---|---|---|---|
| 蛍光灯　直付 | FL20Wx1 | 2 | 灯 |
| 蛍光灯　直付 | FL40Wx1 | 16 | 灯 |
| 蛍光灯　直付 | FL40Wx2 | 4 | 灯 |
| 蛍光灯　埋込 | FL40Wx2 | 8 | 灯 |
| 蛍光灯　ブラケット | FL20Wx1 | 6 | 灯 |
| 白熱灯　ブラケット | | 1 | 灯 |
| ダウンライト | | 15 | 灯 |
| 高天井用昇降式器具 | | 33 | 灯 |
| LED誘導灯 | B級 | 6 | 灯 |
| ボーダーライト | | 5 | 台 |
| ホリゾントライト | | 5 | 台 |
| サスペンションライト | | 5 | 台 |
| 引込盤 | 3P200A | 1 | 面 |

照明器具図・盤図

一級建築士事務所
ＫＥＮ－空間設計
桑名市星見ヶ丘９－６１３
TEL　0594－32－5064
FAX　0594－32－5069
一級建築士事務所　1－1663号
一級建築士　（第291276号）清水健二

| 承認 | 設計 | 検図 | 製図 |
|---|---|---|---|
| | | | |

設計年月日

訂正

備考


工事名称
旧白瀬小学校体育館ほか解体工事

図面名称
照明機器図・盤図

縮尺 Ａ２：NS
Ａ３：Ａ２ｘ71％


図面番号
Ｅ－02

SP-1 メイン スピーカ

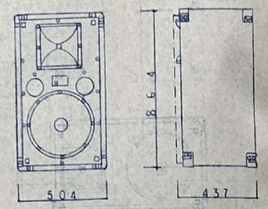



| | |
|---|---|
| 形式 | 2ウェイ バスレフ形 |
| 許容入力 | 180w(RMS)8Ω |
| 出力音圧レベル | 98dB/m·w |
| 周波数特性 | 38~20,000Hz |
| 付属品 | 壁取付金具付 |

SP-5 モニター スピーカ (壁取付金具付)

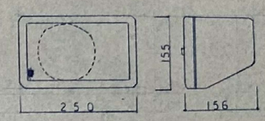



| | |
|---|---|
| 形式 | フルレンジバスレフタイプ(パッシブイコライザー内蔵) |
| 許容入力 | 80W(RMS) 6Ω |
| 周波数特性 | 50~20000Hz(-20dB以内) |
| 出力音圧レベル | 88dB/m·w |
| 使用スピーカ | 12cmコーン形(防磁型) |

SP-4 ハネ返り スピーカ

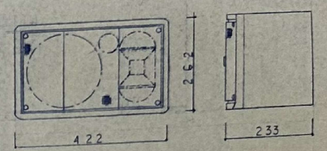



| | |
|---|---|
| 形式 | 2ウェイ・バスレフ形 |
| 許容入力 | 80w (RMS) 8Ω |
| 出力音圧レベル | 87dB/m·w |
| 周波数特性 | 50~18,000Hz |
| 付属品 | スピーカスタンド、スピーカケーブル10m |

天井埋込スピーカ

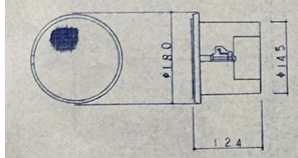



| | |
|---|---|
| 入力 | 3W 3.3KΩ |
| 数特性 | 160~10,000Hz (偏差20dB) |
| 圧レベル | 92dB (1m 1wにて) |
| スピーカ | 12cm丸形スピーカ |
| 上げ | ケースパネル:ABS難燃艶消ホワイト ベゼル:ジーンジェットアルペーパー |

SP-2 壁掛形 スピーカ

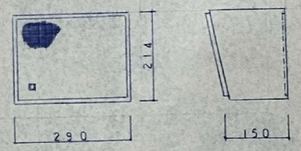



| | |
|---|---|
| 定格入力 | 5w 2KΩ |
| 周波数特性 | 150~12,000Hz (偏差20dB) |
| 出力音圧レベル | 92dB (1m·1wにて) |
| 使用スピーカ | 16cm丸形スピーカ |
| 仕上げ | 本体:ダップ材張り、ネット:ジャージ |

WA-1 ワイヤレス アンテナ

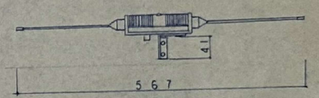


| | |
|---|---|
| 形式 | 垂直取付型 |
| 受信周波数帯 | 238~528MHz帯 |
| ダイポール比相対利得 | 8dB(ブースタアンプ含む) |

INT インターホン

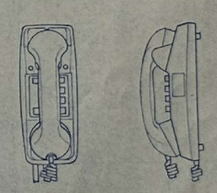

| | |
|---|---|
| 電源 | DC 12V |
| 通話方式 | 送受器による同時通話 |
| 呼出音 | トランジスタ発信音 80±3V/50cm |

【撤去リスト】

| | | | |
|---|---|---|---|
| 屋内運動場　弱電設備 | | | |
| 音響メインスピーカー | | 2 | 台 |
| 壁掛スピーカー | | 2 | 台 |
| 天井埋込スピーカー | | 2 | 台 |
| はね返りスピーカー | | 1 | 台 |
| モニタースピーカー | | 1 | 台 |
| ワイヤレスアンテナ | | 2 | 個 |
| インターホン | | 3 | 台 |
| 呼出釦 | | 1 | 個 |
| インターホン用ブザー | | 1 | 個 |

弱電機器図


一級建築士事務所
ＫＥＮ－空間設計
桑名市星見ヶ丘９－６１３
TEL　0594－32－5064
FAX　0594－32－5069
一級建築士事務所　1－1663号
一級建築士　(第291276号) 清水健二


| 承認 | 設計 | 検図 | 製図 |
|---|---|---|---|
| | | | |

設計年月日

訂正


備考

工事名称
旧白瀬小学校体育館ほか解体工事

図面名称
弱電機器図

縮尺 A2：NS　A3：A2×71%

図面番号
E－03

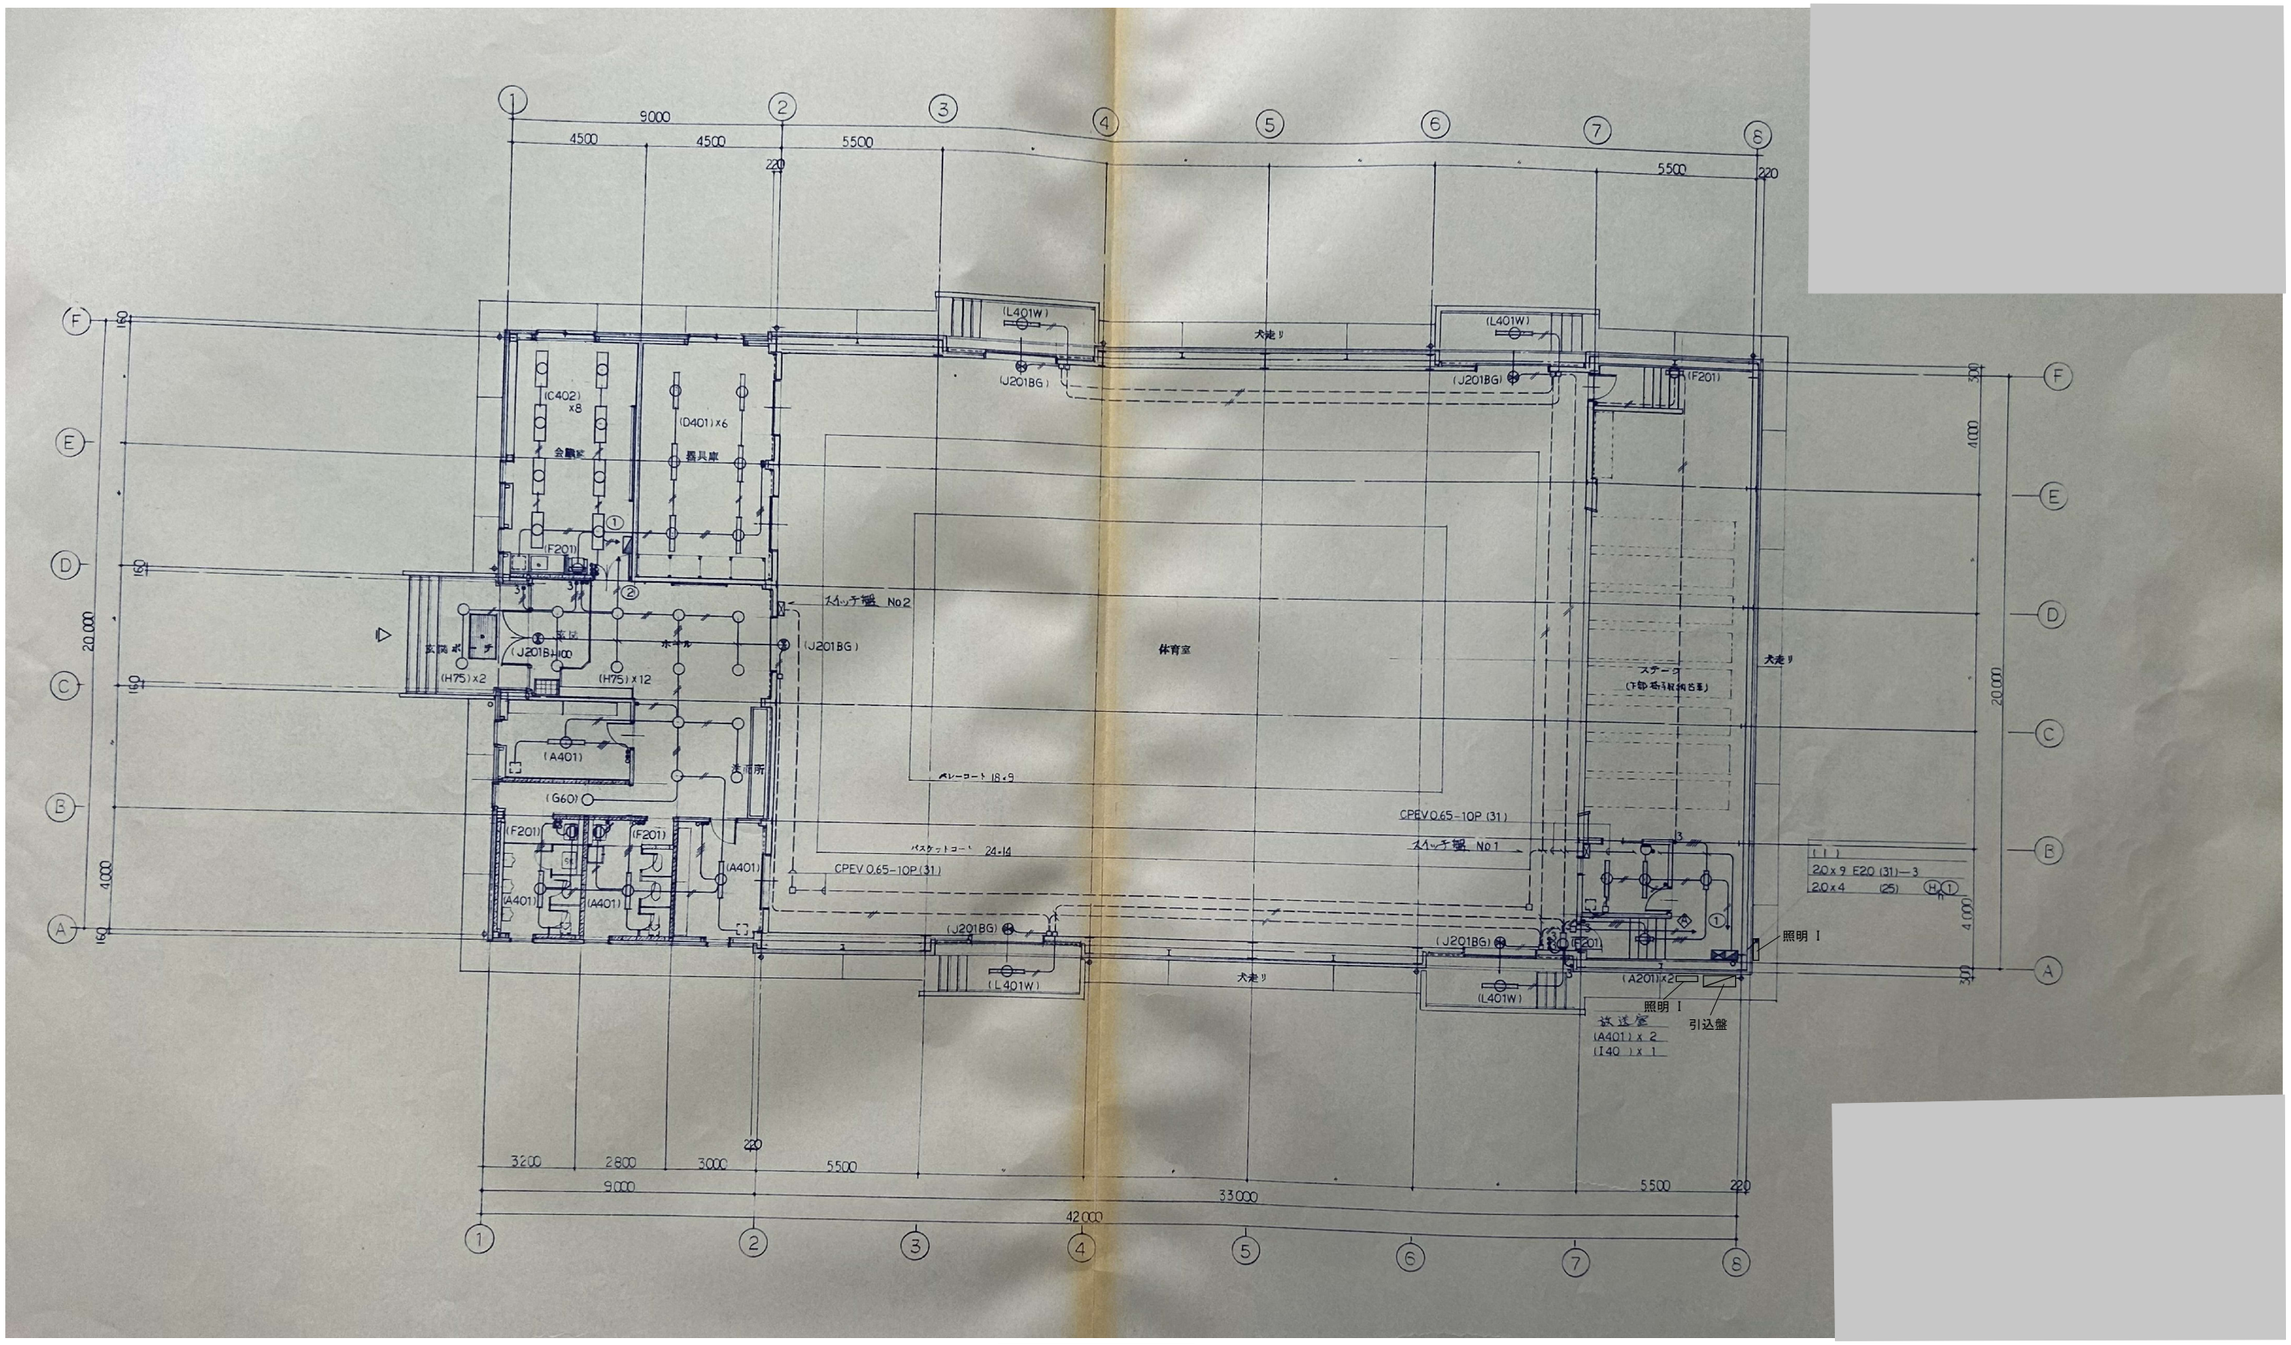


電灯　１階平面図

※建物下・壁内等の配管・埋込機器等は、建築工事解体時に一体撤去する。（電気共通）

一級建築士事務所
ＫＥＮ－空間設計
桑名市星見ヶ丘９－６１３
ＴＥＬ　０５９４－３２－５０６４
ＦＡＸ　０５９４－３２－５０６９
一級建築士事務所　１－１６６３号
一級建築士　（第２９１２７６号）清水健二

| 承認 | 設計 | 検図 | 製図 |
|---|---|---|---|
| | | | |

設計年月日

訂正


備考

工事名称
旧白瀬小学校体育館ほか解体工事

図面名称
電灯　１階平面図


縮尺
Ａ２：1/150
Ａ３：Ａ２ x 71%

図面番号
Ｅ－04

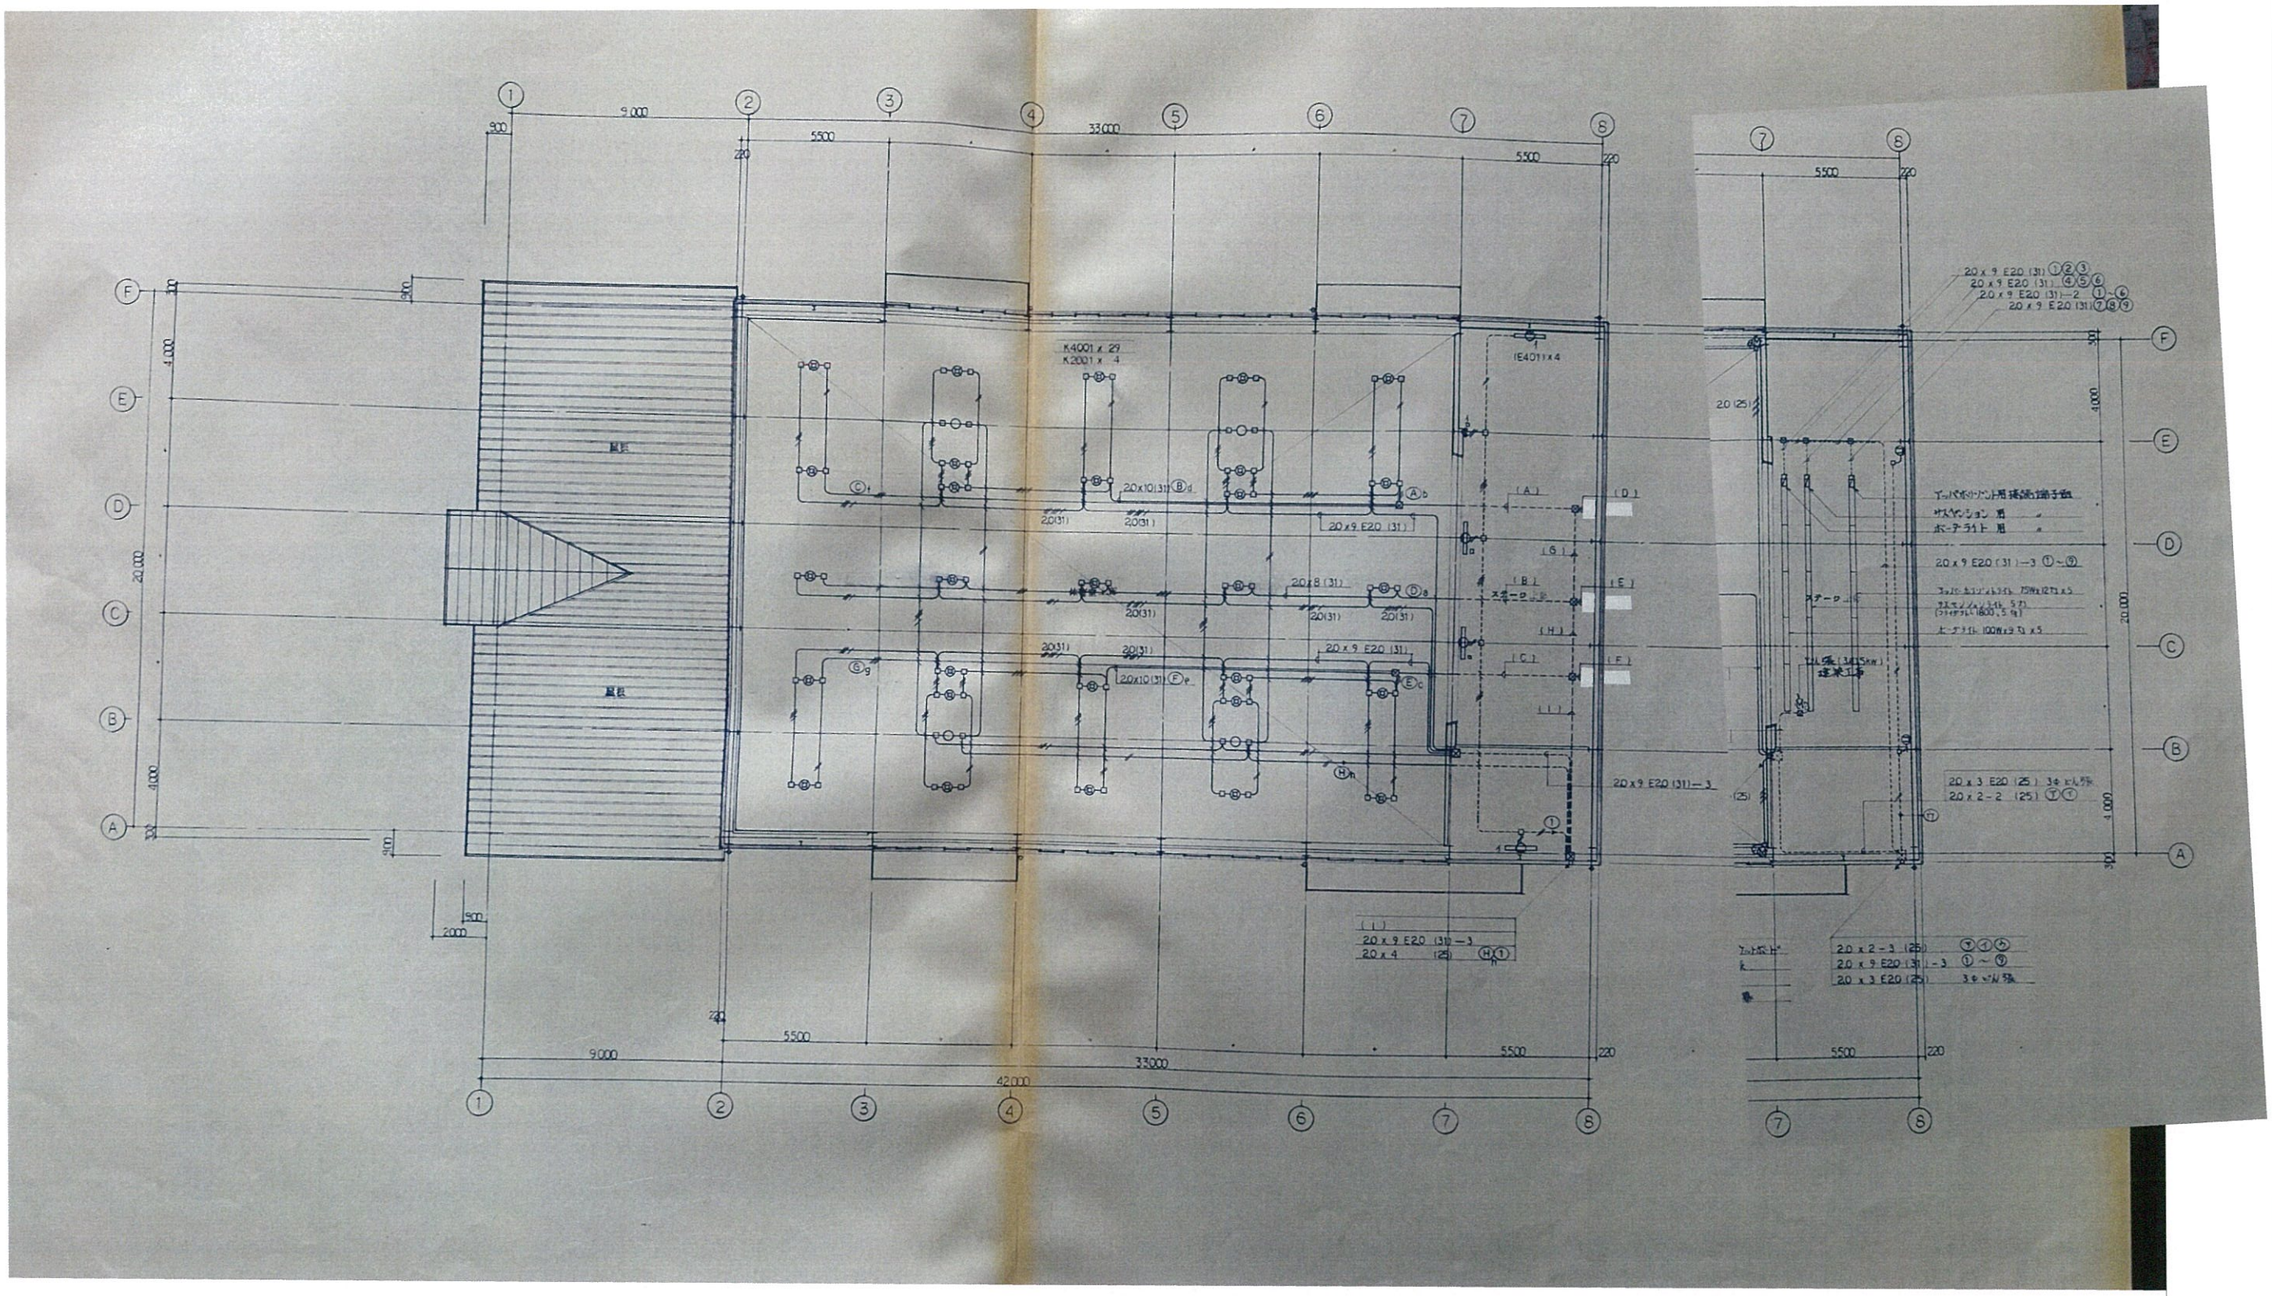


電灯 2階平面図

| | | | | | | | |
|---|---|---|---|---|---|---|---|
| 一級建築士事務所 KEN－空間設計<br>桑名市星見ヶ丘9－613<br>TEL 0594－32－5064<br>FAX 0594－32－5069<br>一級建築士事務所 1－1683号<br>一級建築士 （第291276号）清水健二 | 承認 | 設計 | 検図 | 製図 | 訂正 | 備考 | 工事名称：旧白瀬小学校体育館ほか解体工事 |
| | 設計年月日 | | | | | | 図面名称：電灯 2階平面図<br>縮尺 A2：1/150 A3：A2×71%<br>図面番号 E－05 |

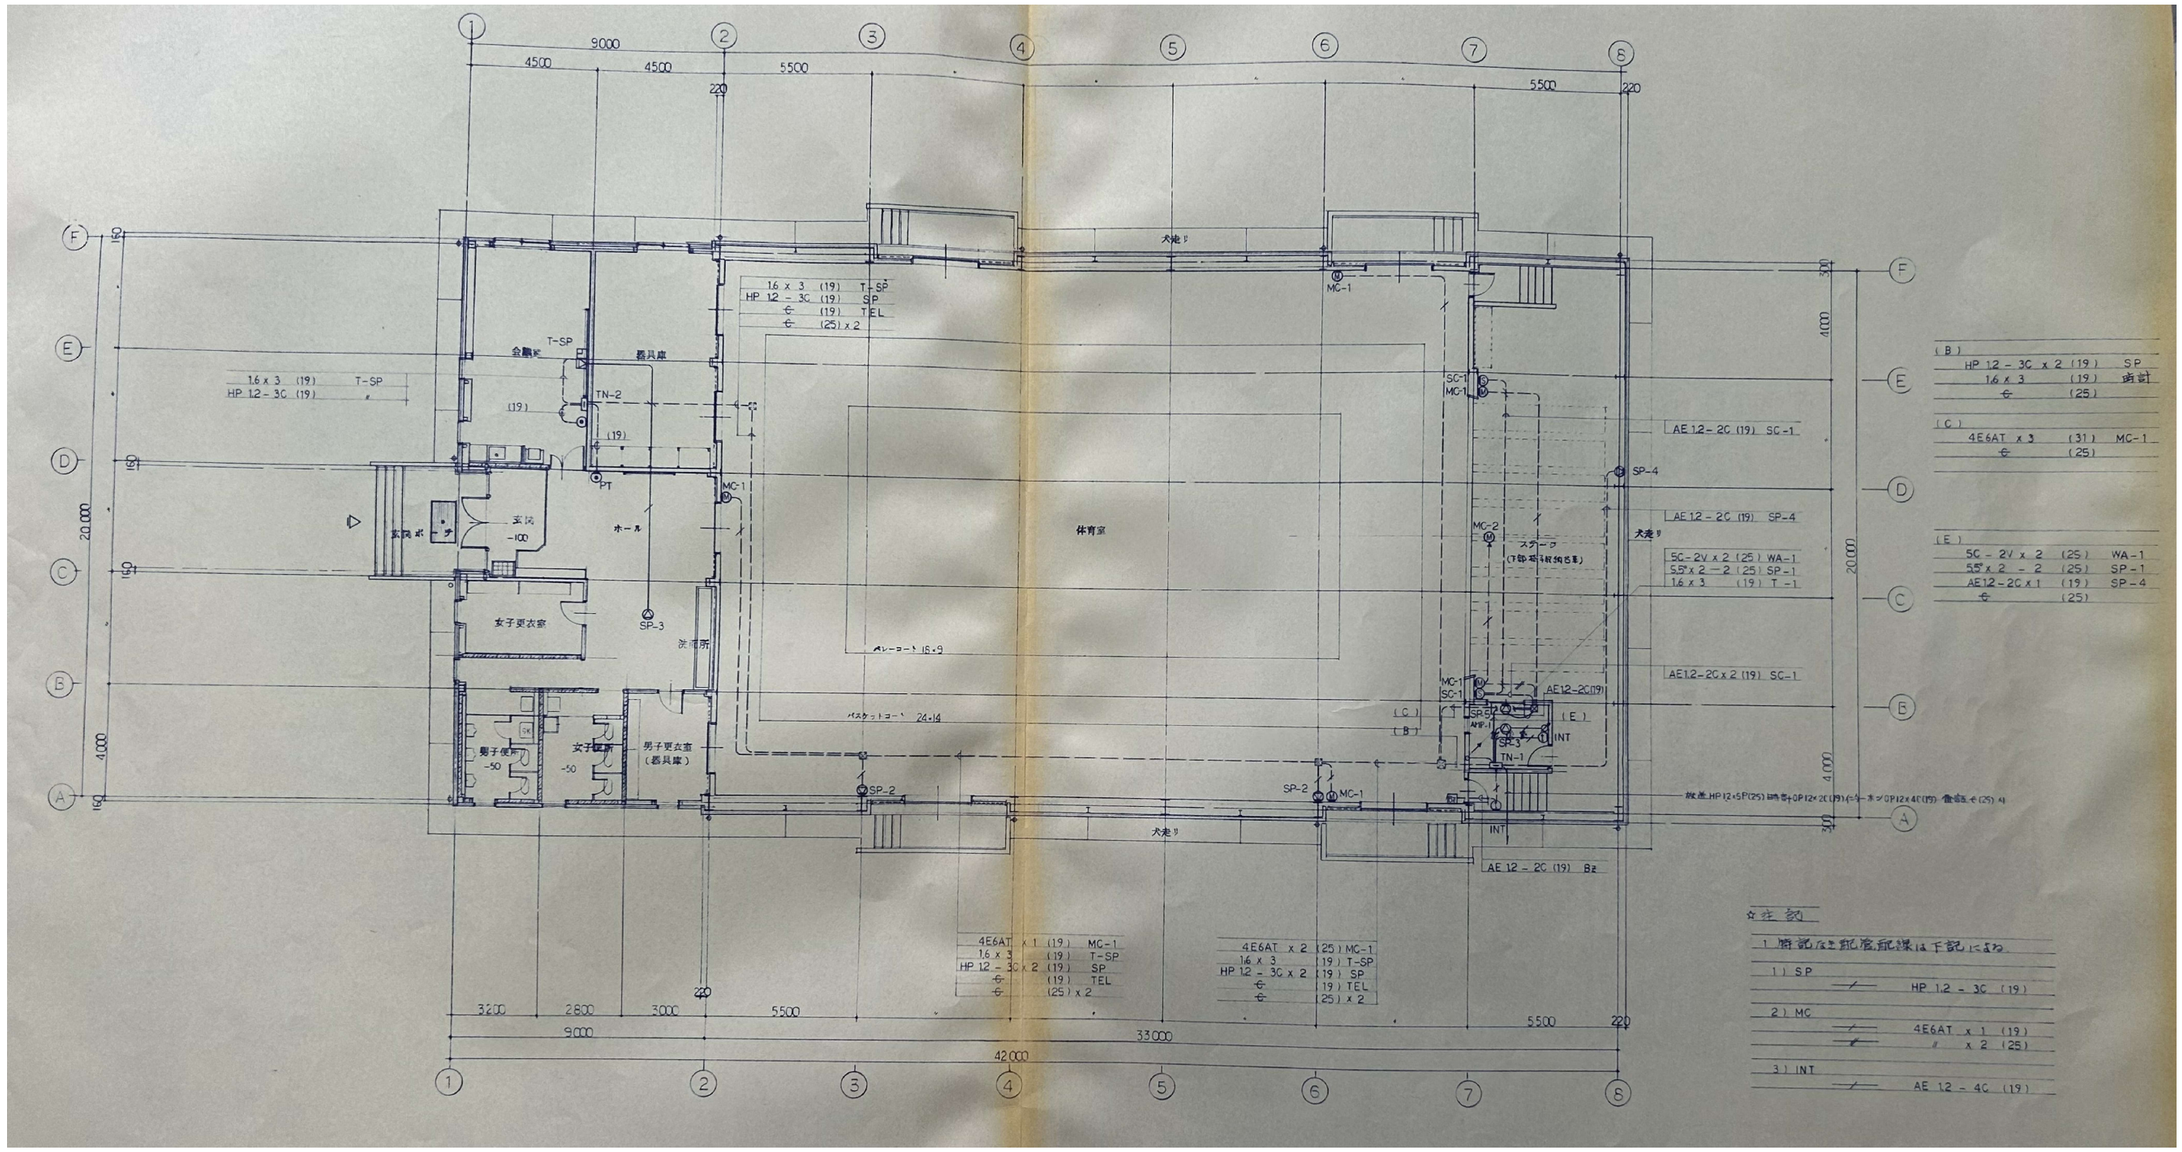


一級建築士事務所
ＫＥＮ－空間設計
桑名市星見ヶ丘９－６１３
ＴＥＬ　０５９４－３２－５０６４
ＦＡＸ　０５９４－３２－５０６９
一級建築士事務所　１－１６６３号
一級建築士　（第２９１２７６号）清水健二

| 承認 | 設計 | 検図 | 製図 |
|---|---|---|---|
| | | | |

設計年月日

訂正


備考

工事名称
旧白瀬小学校体育館ほか解体工事


図面名称
弱電　１階平面図

縮尺
Ａ２：1/150
Ａ３：Ａ２ｘ71％

図面番号
Ｅ－06

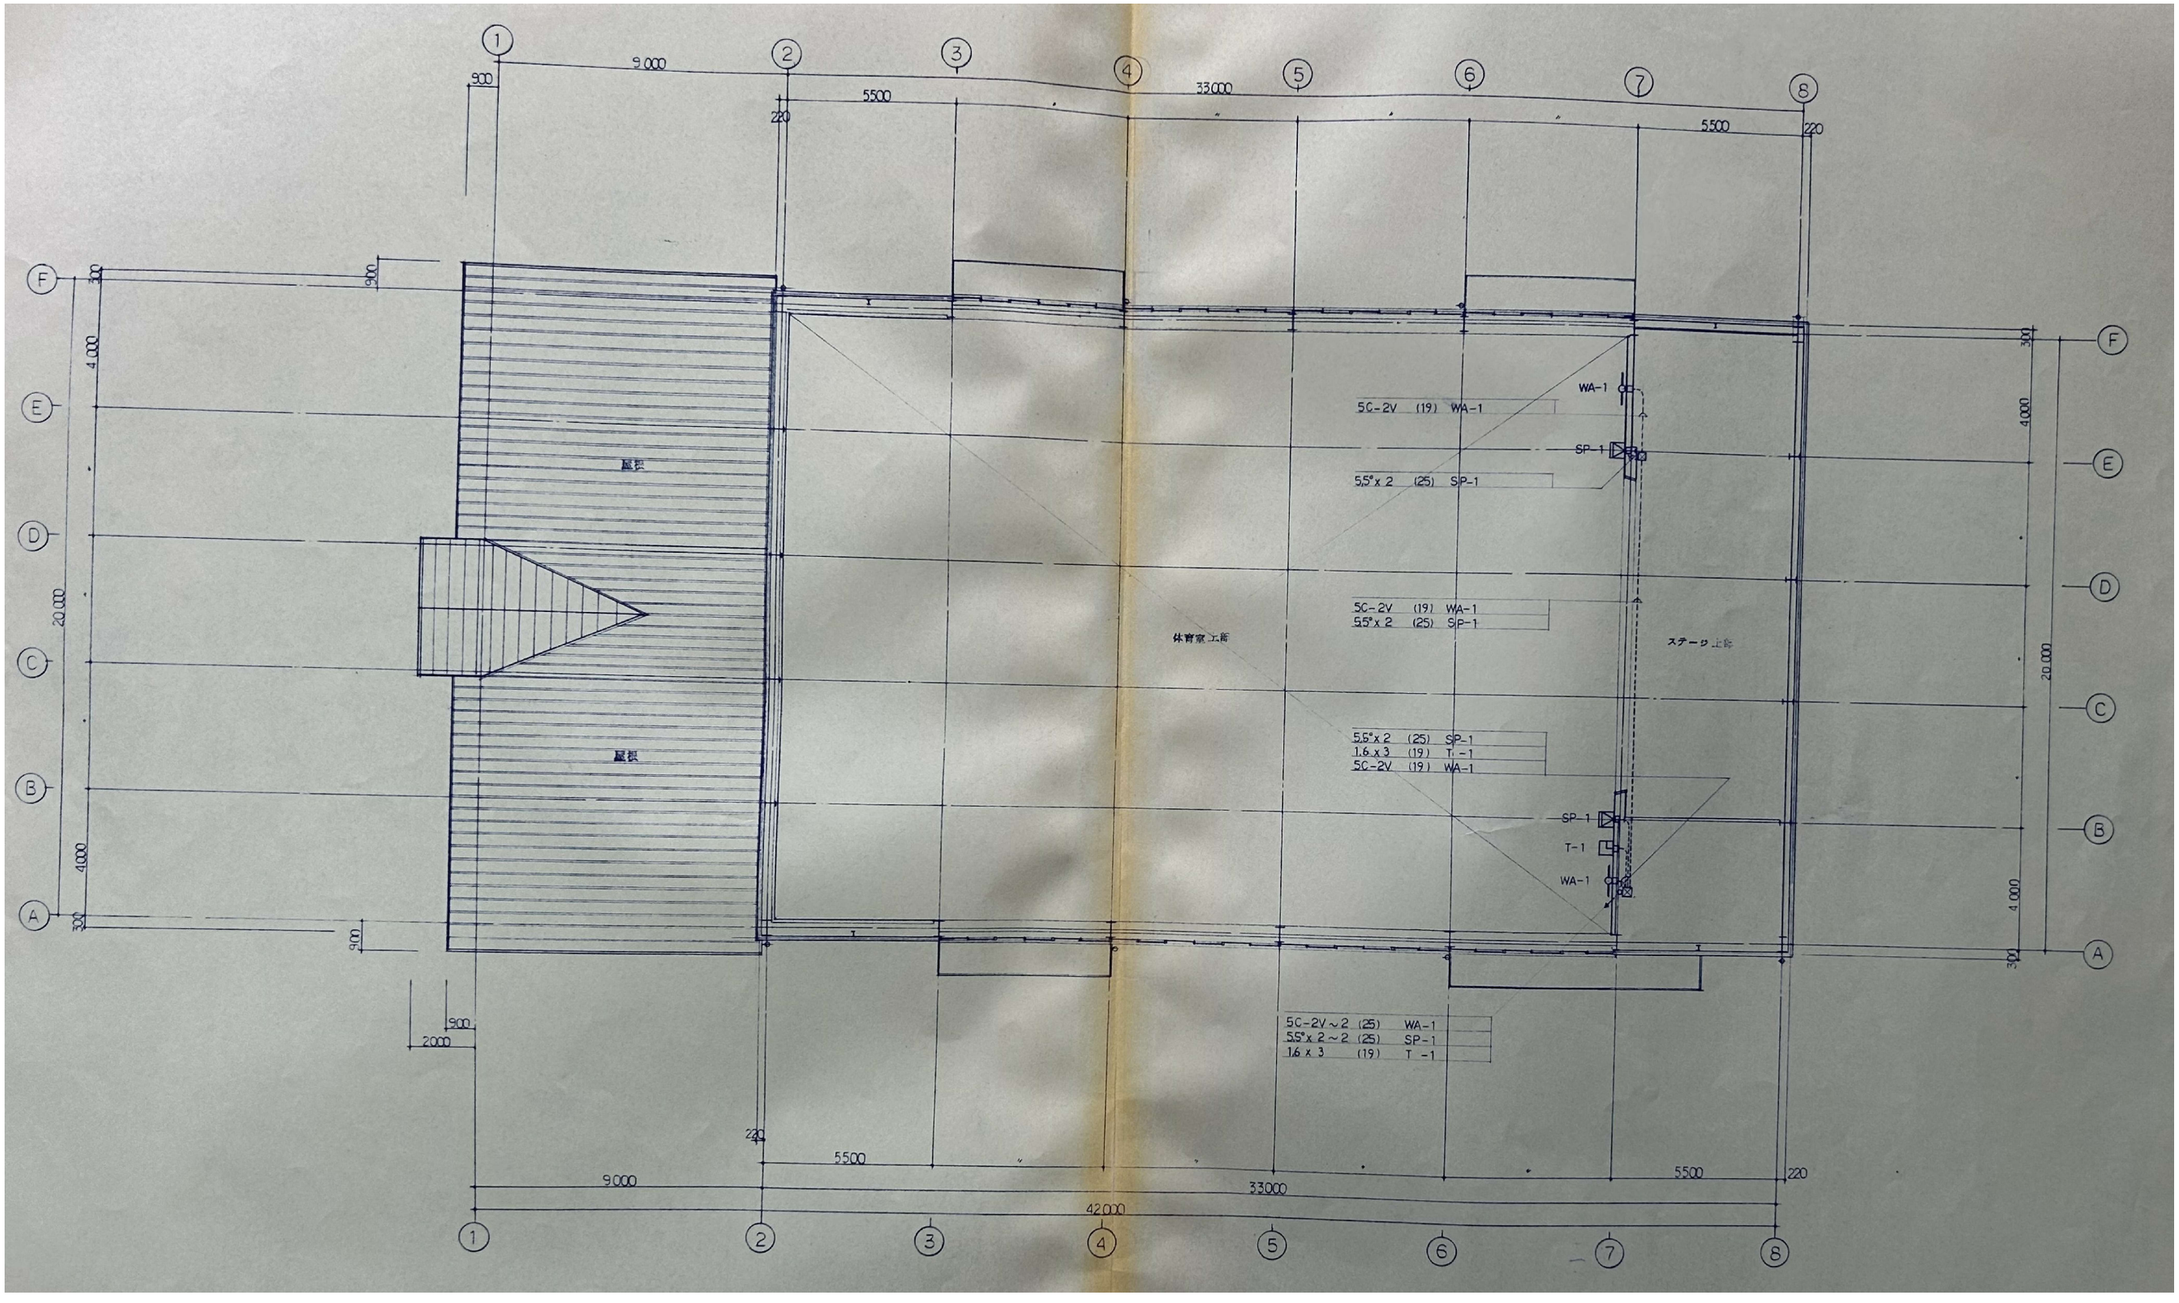


| | | | | | | | |
|---|---|---|---|---|---|---|---|
| 一級建築士事務所 ＫＥＮ－空間設計<br>桑名市星見ヶ丘９－６１３<br>ＴＥＬ　０５９４－３２－５０６４<br>ＦＡＸ　０５９４－３２－５０６９ | 一級建築士事務所　１－１６６３号<br>一級建築士　（第２９１２７６号）清水健二 | 承認 / 設計 / 検図 / 製図<br>設計年月日 | 訂正 | 備考 | 工事名称<br>旧白瀬小学校体育館ほか解体工事 | 図面名称<br>弱電　２階平面図 | 縮尺 Ａ２：1/150<br>Ａ３：Ａ２ｘ71%<br>図面番号 Ｅ－07 |

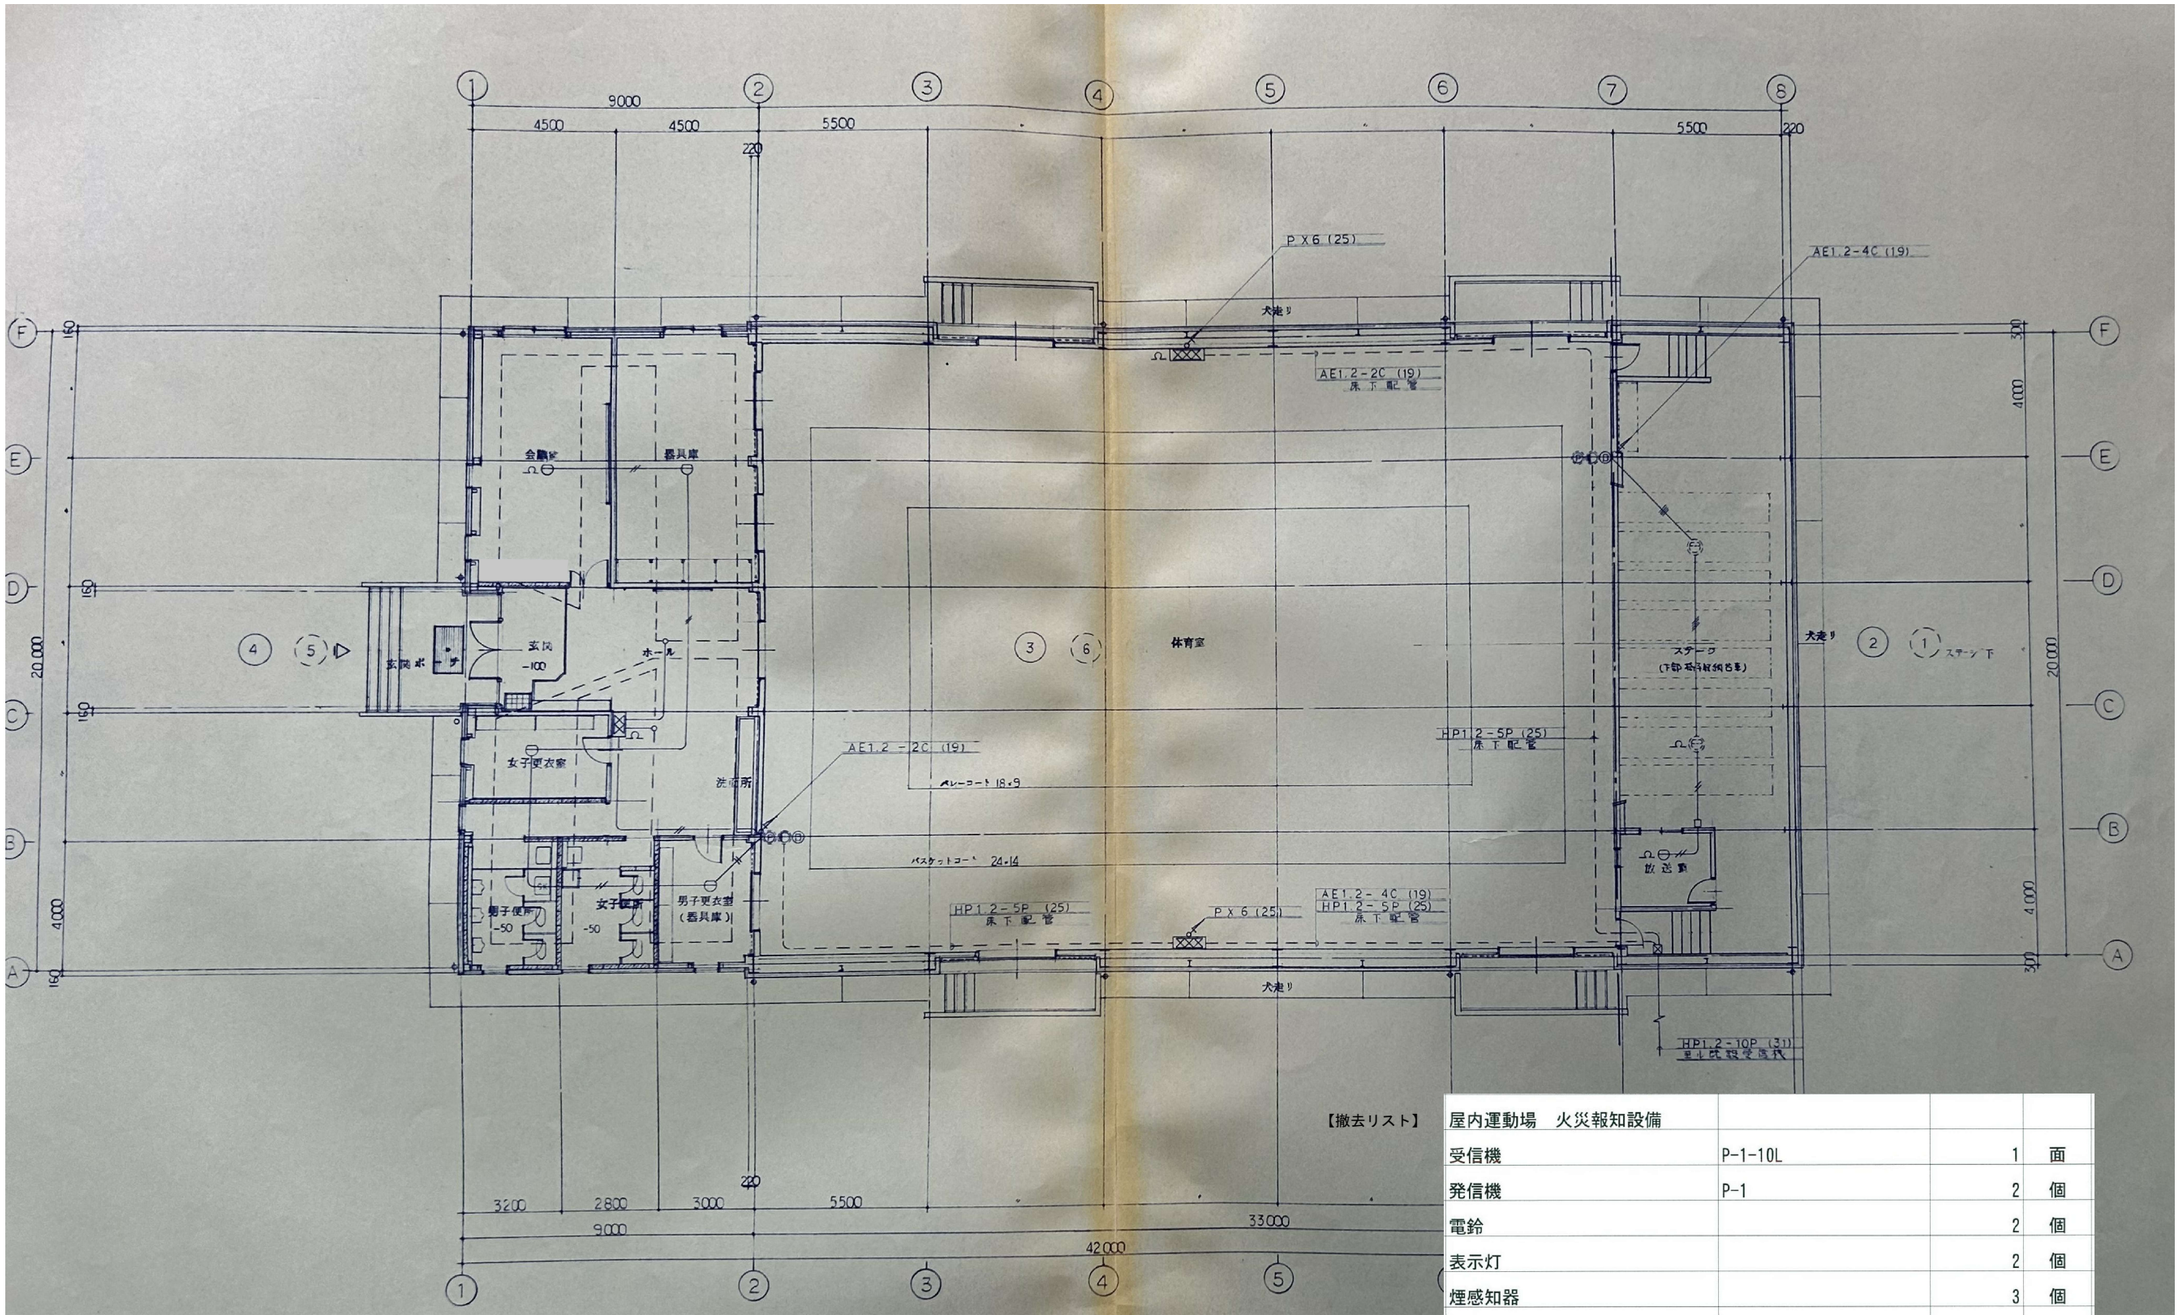


【撤去リスト】

| 屋内運動場　火災報知設備 | | | |
|---|---|---|---|
| 受信機 | P-1-10L | 1 | 面 |
| 発信機 | P-1 | 2 | 個 |
| 電鈴 | | 2 | 個 |
| 表示灯 | | 2 | 個 |
| 煙感知器 | | 3 | 個 |
| 差動スポット感知器 | | 7 | 個 |
| 分布型感知器 | 3個用 | 2 | 個 |


一級建築士事務所
ＫＥＮ－空間設計
桑名市星見ヶ丘９－６１３
ＴＥＬ　０５９４－３２－５０６４
ＦＡＸ　０５９４－３２－５０６９
一級建築士事務所　１－１６６３号
一級建築士　（第２９１２７６号）清水健二


| 承認 | 設計 | 検図 | 製図 |
|---|---|---|---|
| | | | |

設計年月日

訂正


備考

工事名称
旧白瀬小学校体育館ほか解体工事

図面名称
火報１階平面図

縮尺　Ａ２：1/150
Ａ３：Ａ２×71%

図面番号
Ｅ－08

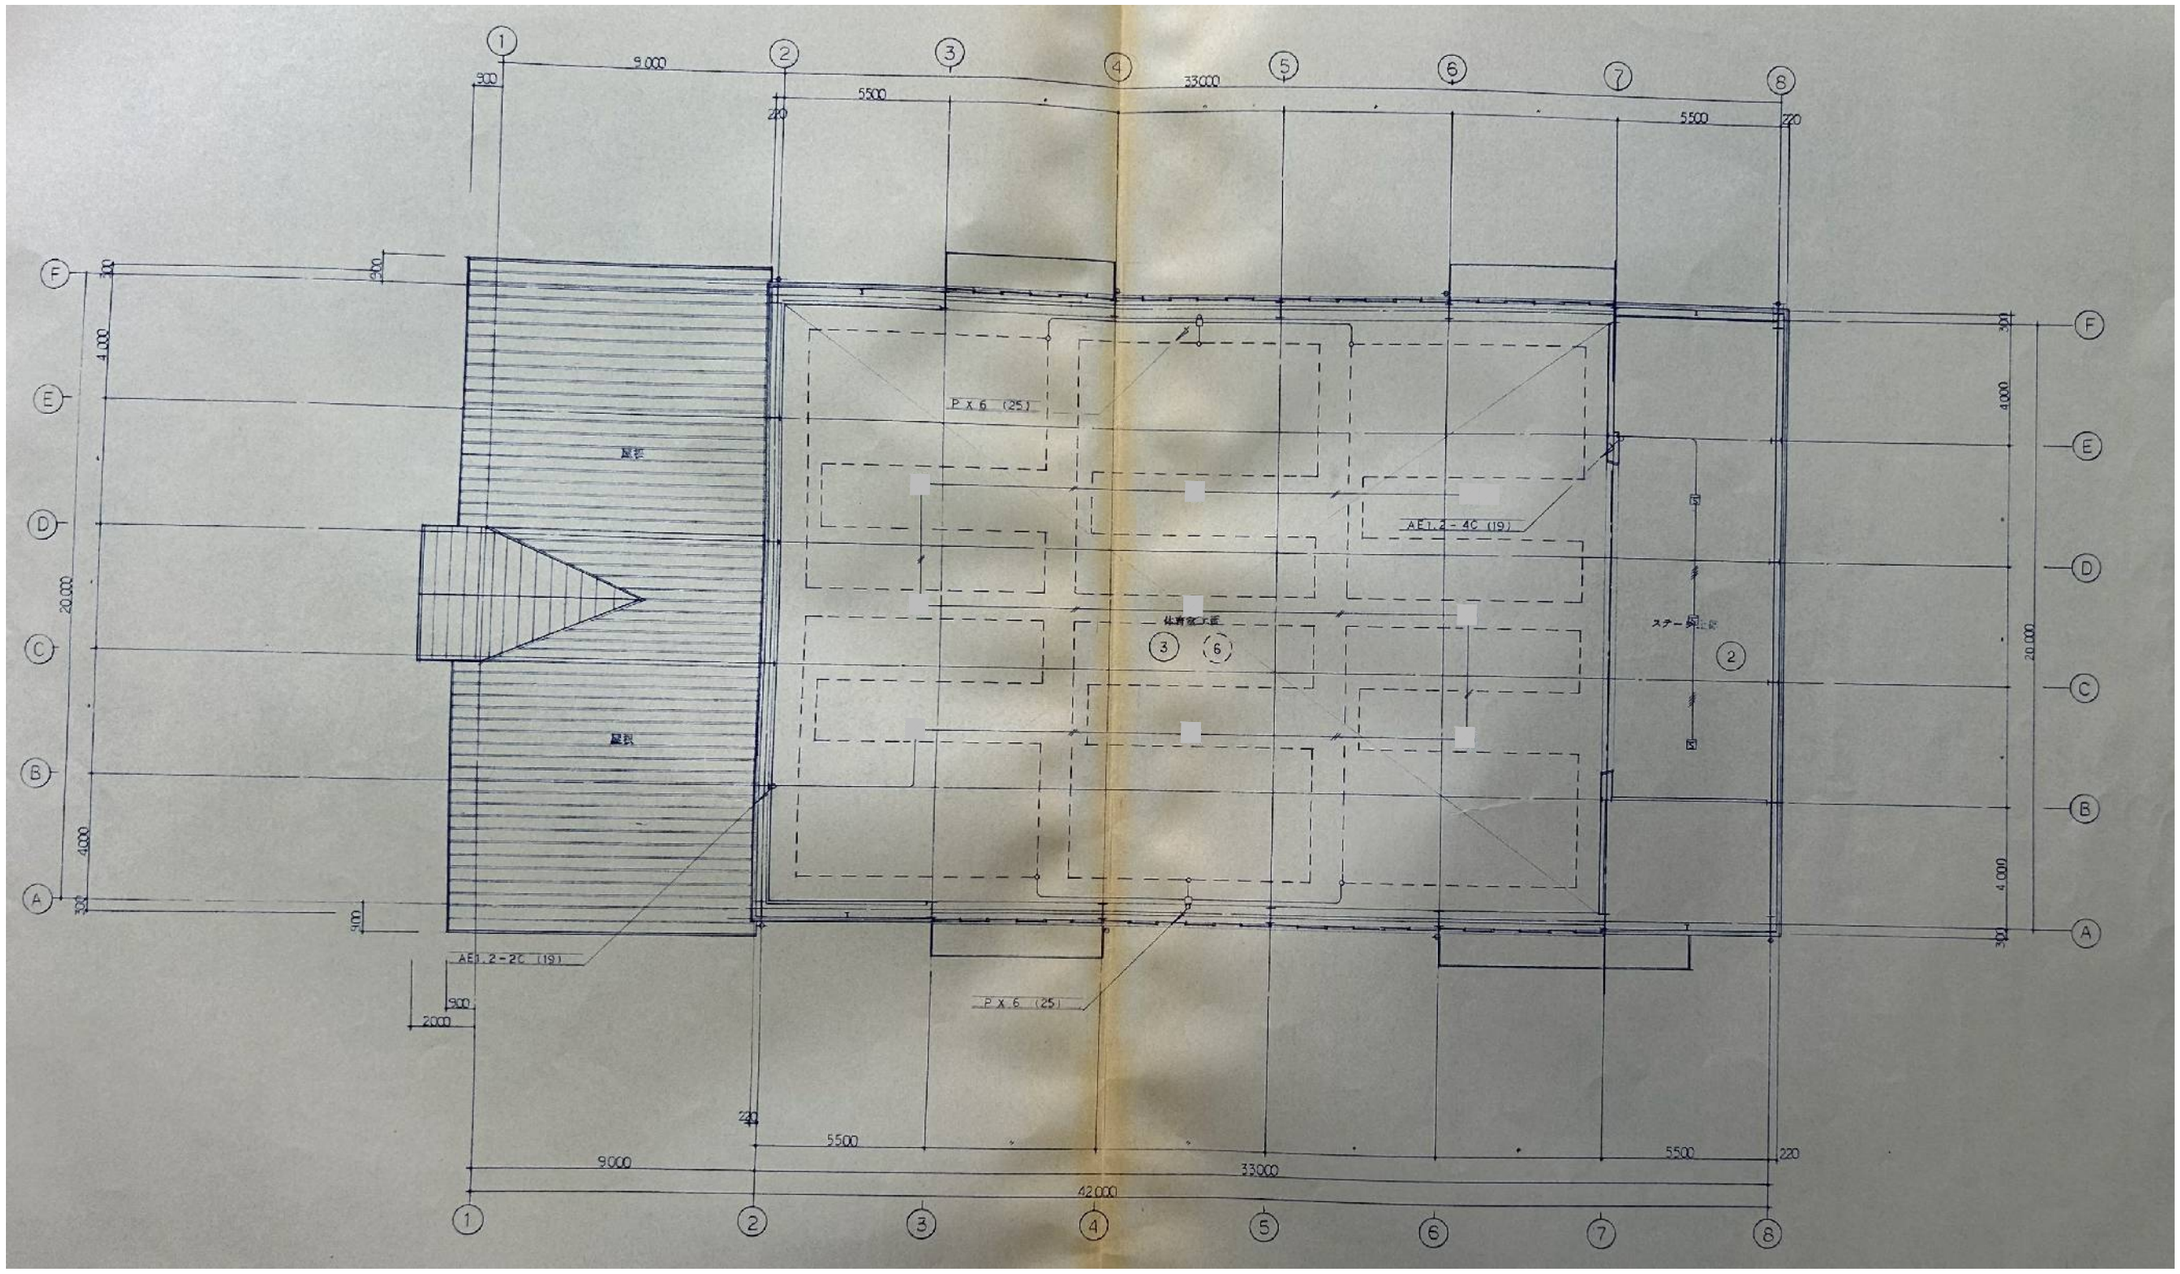


一級建築士事務所
ＫＥＮ－空間設計
桑名市星見ヶ丘９－６１３
ＴＥＬ　０５９４－３２－５０６４
ＦＡＸ　０５９４－３２－５０６９
一級建築士事務所　１－１６６３号
一級建築士　（第２９１２７６号）清水健二

| 承認 | 設計 | 検図 | 製図 |
|---|---|---|---|
| 設計年月日 | | | |

訂正


備考

工事名称
旧白瀬小学校体育館ほか解体工事

図面名称
火報２階平面図

縮尺
Ａ２：1/150
Ａ３：Ａ２ｘ71%

図面番号
Ｅ－09

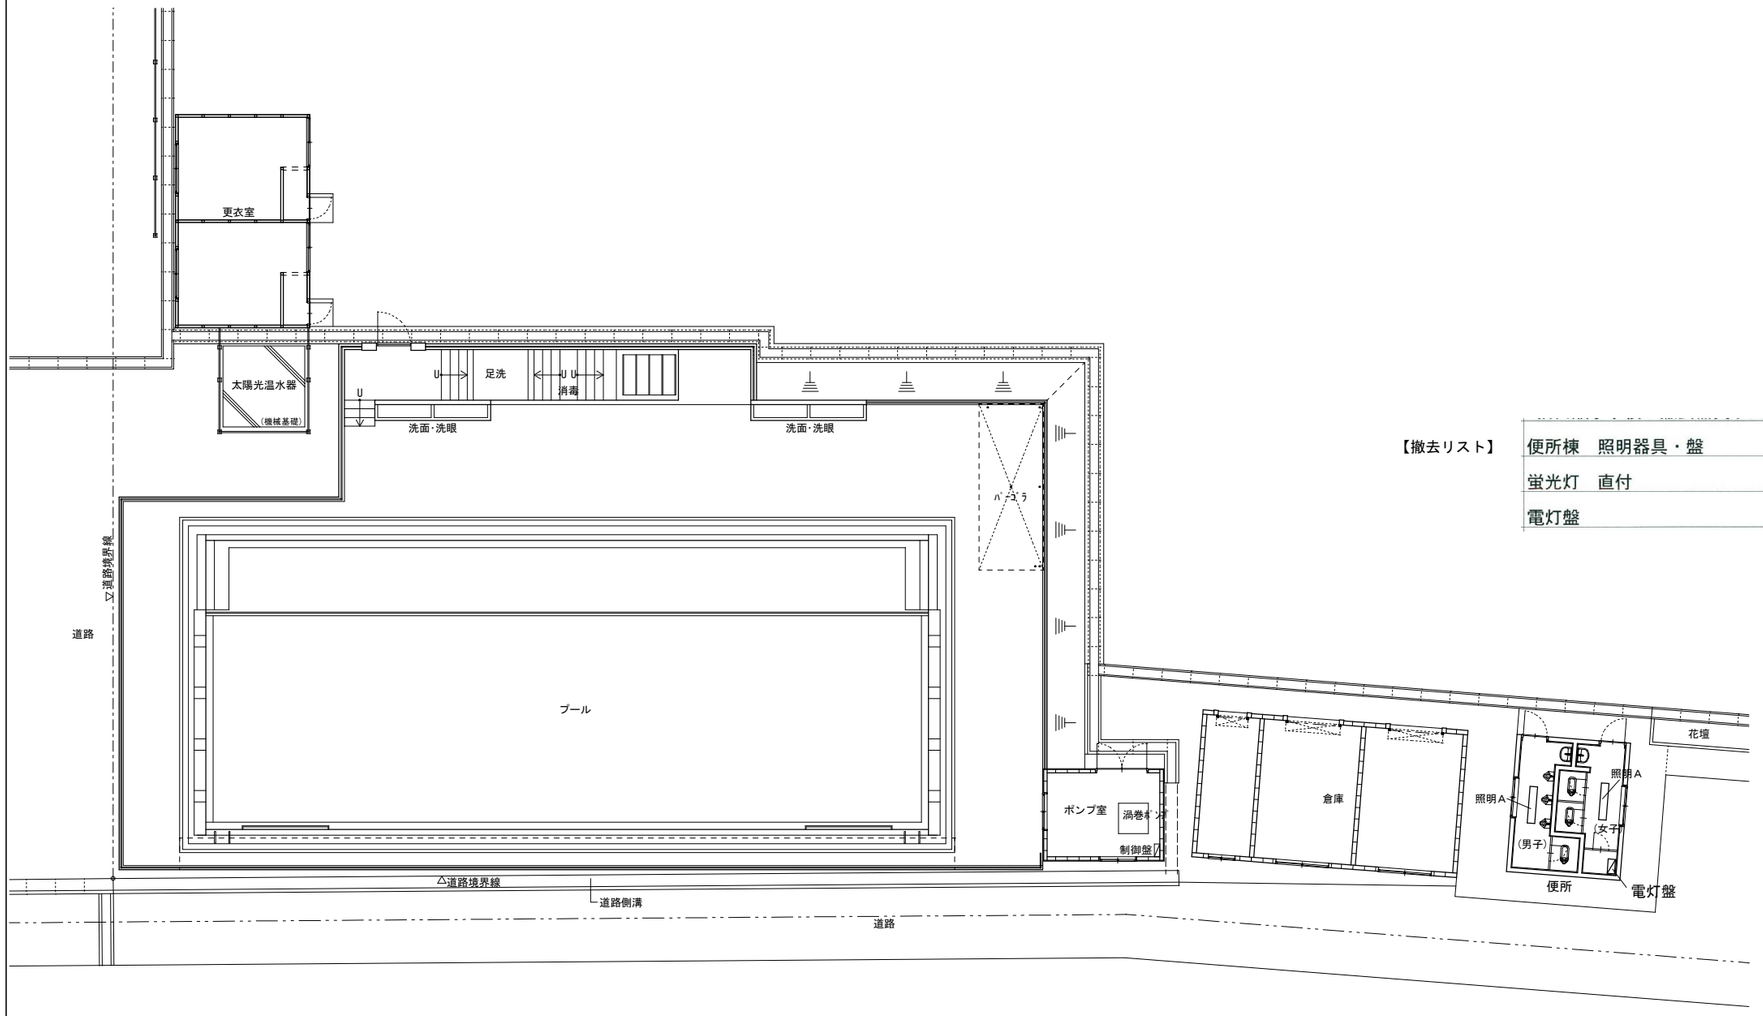


【撤去リスト】

| | | | |
|---|---|---|---|
| 便所棟　照明器具・盤 | | | |
| 蛍光灯　直付 | FL40Wx1 | 2 | 灯 |
| 電灯盤 | 2P20A | 1 | 面 |

配置図　　S＝1／150

※建物下・壁内等の配管等は、建築工事解体時に一体撤去する。

一級建築士事務所
ＫＥＮ－空間設計
桑名市星見ヶ丘９－６１３
ＴＥＬ　０５９４－３２－５０６４
ＦＡＸ　０５９４－３２－５０６９
一級建築士事務所　１－１６６３号
一級建築士　（第２９１２７６号）清水健二

| 承認 | 設計 | 検図 | 製図 |
|---|---|---|---|
| | | | |

設計年月日

訂正


備考

工事名称
旧白瀬小学校体育館ほか解体工事

図面名称
プール・付属棟
配置平面図

縮尺　Ａ２：1/150
Ａ３：Ａ２ｘ71%

図面番号
Ｅ-10

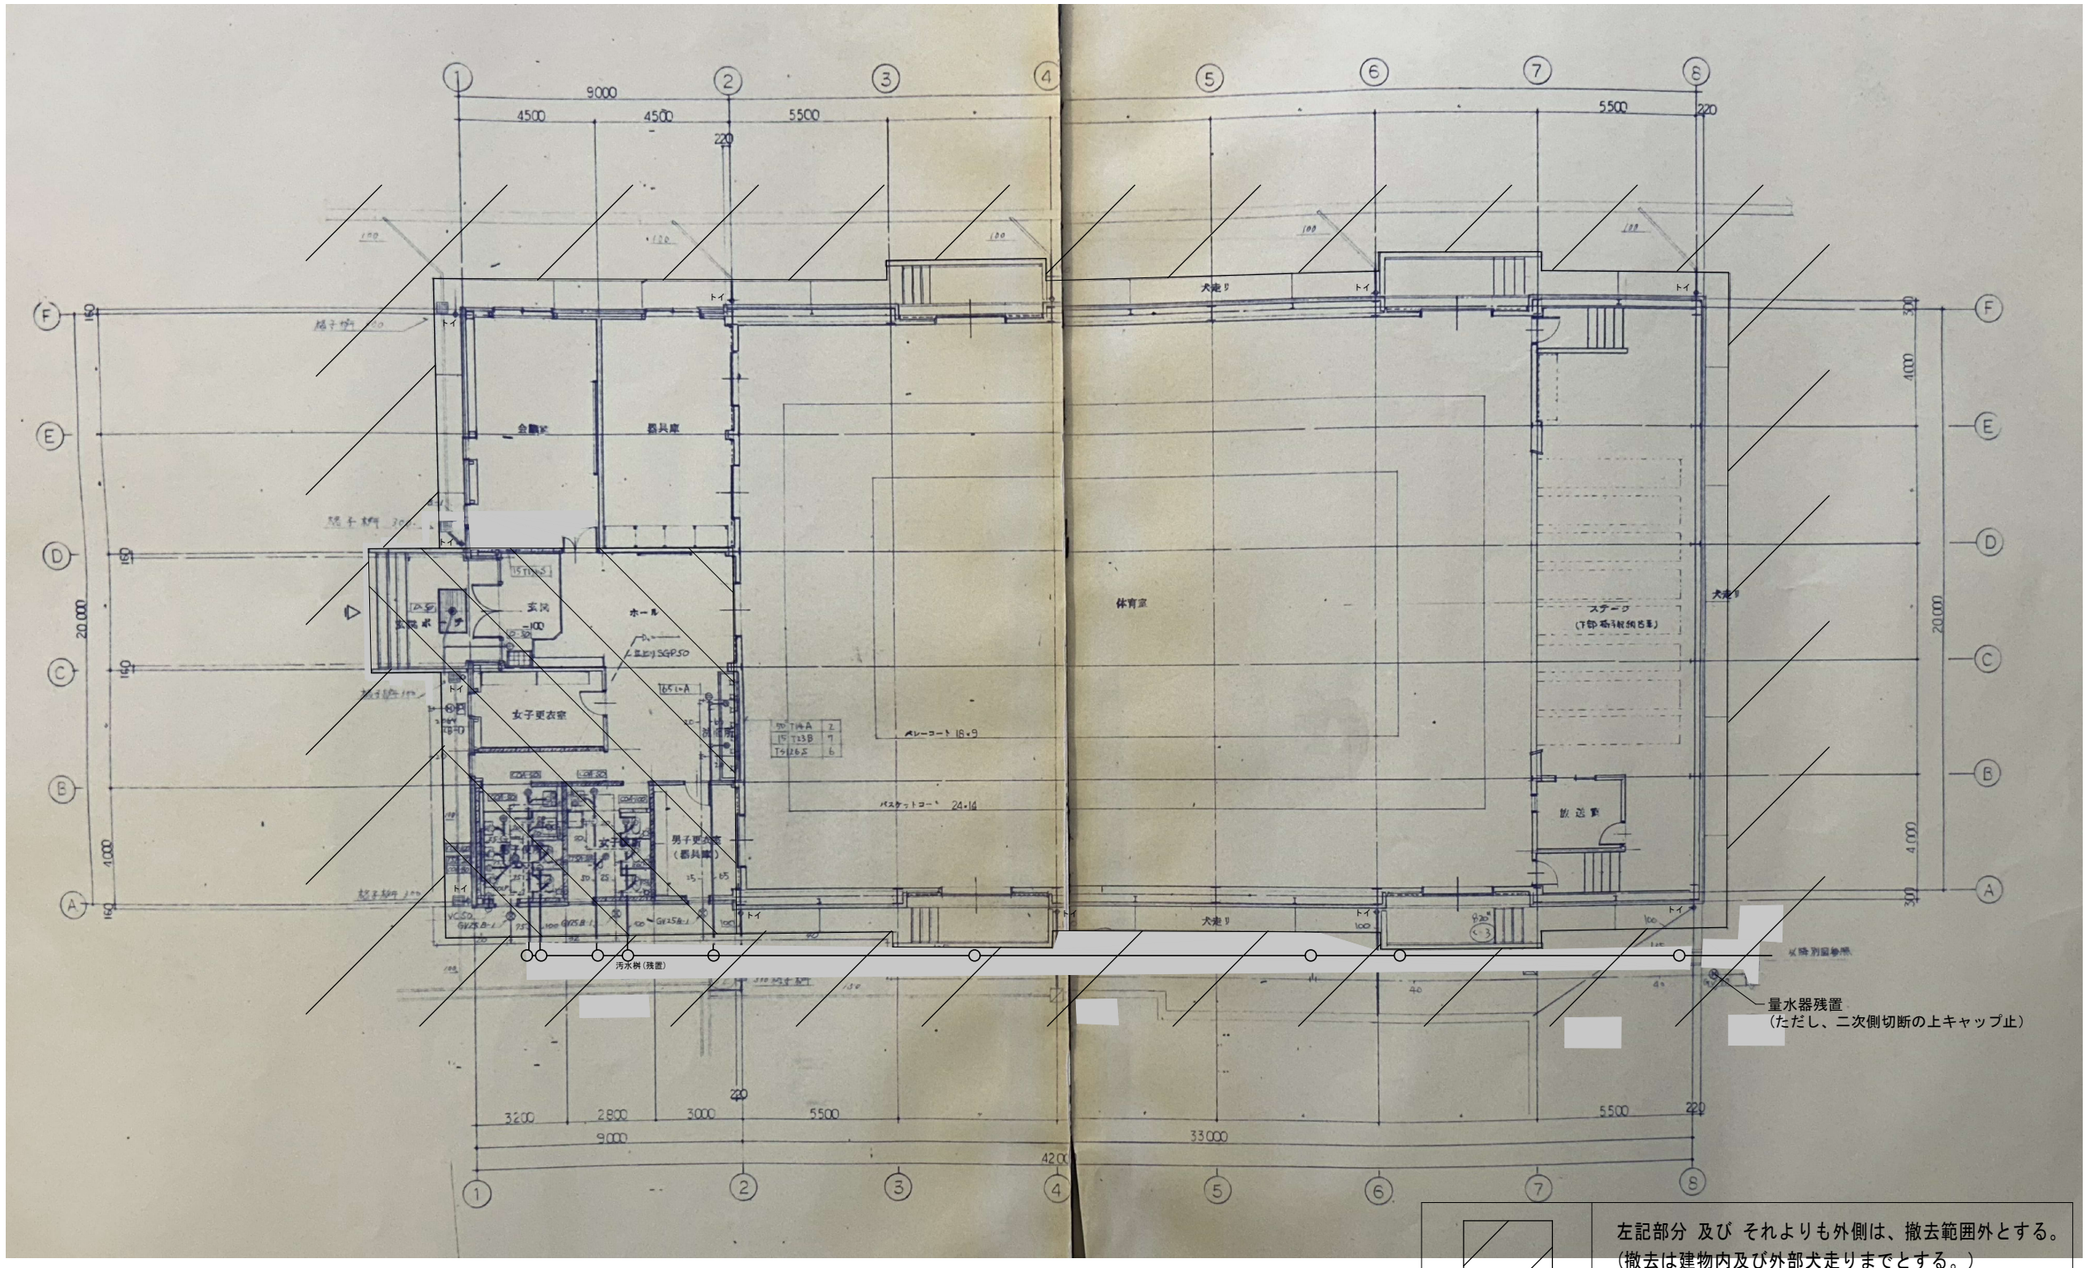


男子トイレ（体育館）既存機器表

| | | | |
|---|---|---|---|
| 和風便器 | ﾀﾝｸ、ﾌﾗｯｼｭ、紙巻き器共 | 3 | 撤去・処分 |
| 小便器 | | 2 | 撤去・処分 |
| 手洗い器 | 化粧鏡共 | 1 | 撤去・処分 |
| 掃除流し | | 1 | 撤去・処分 |

女子トイレ（体育館）既存機器表

| | | | |
|---|---|---|---|
| 和風便器 | ﾀﾝｸ、ﾌﾗｯｼｭ、紙巻き器共 | 3 | 撤去・処分 |
| 手洗い器 | 化粧鏡共 | 1 | 撤去・処分 |
| | | | |
| | | | |

凡例

| | |
|---|---|
| | 左記部分 及び それよりも外側は、撤去範囲外とする。<br>（撤去は建物内及び外部犬走りまでとする。） |
| | 既設配管撤去範囲を示す。（範囲内、弁類、桝類共）<br>上記に加え、犬走り部分配管撤去 |

※撤去範囲外の配管は残置とする。
※建物下・壁内等の配管等は、建築工事解体時に一体撤去する。
※既設配管撤去後、残置配管は閉塞処理を行う事。
※配管撤去工事着工前に、十分に現場調査を行い、道路本館に
影響の無い様、適切に配管切断を行う事。

衛生　１階平面図

一級建築士事務所
ＫＥＮ－空間設計
桑名市星見ヶ丘９－６１３
ＴＥＬ　０５９４－３２－５０６４
ＦＡＸ　０５９４－３２－５０６９
一級建築士事務所　１－１６６３号
一級建築士　（第２９１２７６号）清水健二

| 承認 | 設計 | 検図 | 製図 |
|---|---|---|---|
| | | | |

設計年月日

訂正


備考

工事名称
旧白瀬小学校体育館ほか解体工事

図面名称
衛生　１階平面図

縮尺
Ａ２：　---
Ａ３：　---

図面番号
Ｍ－01

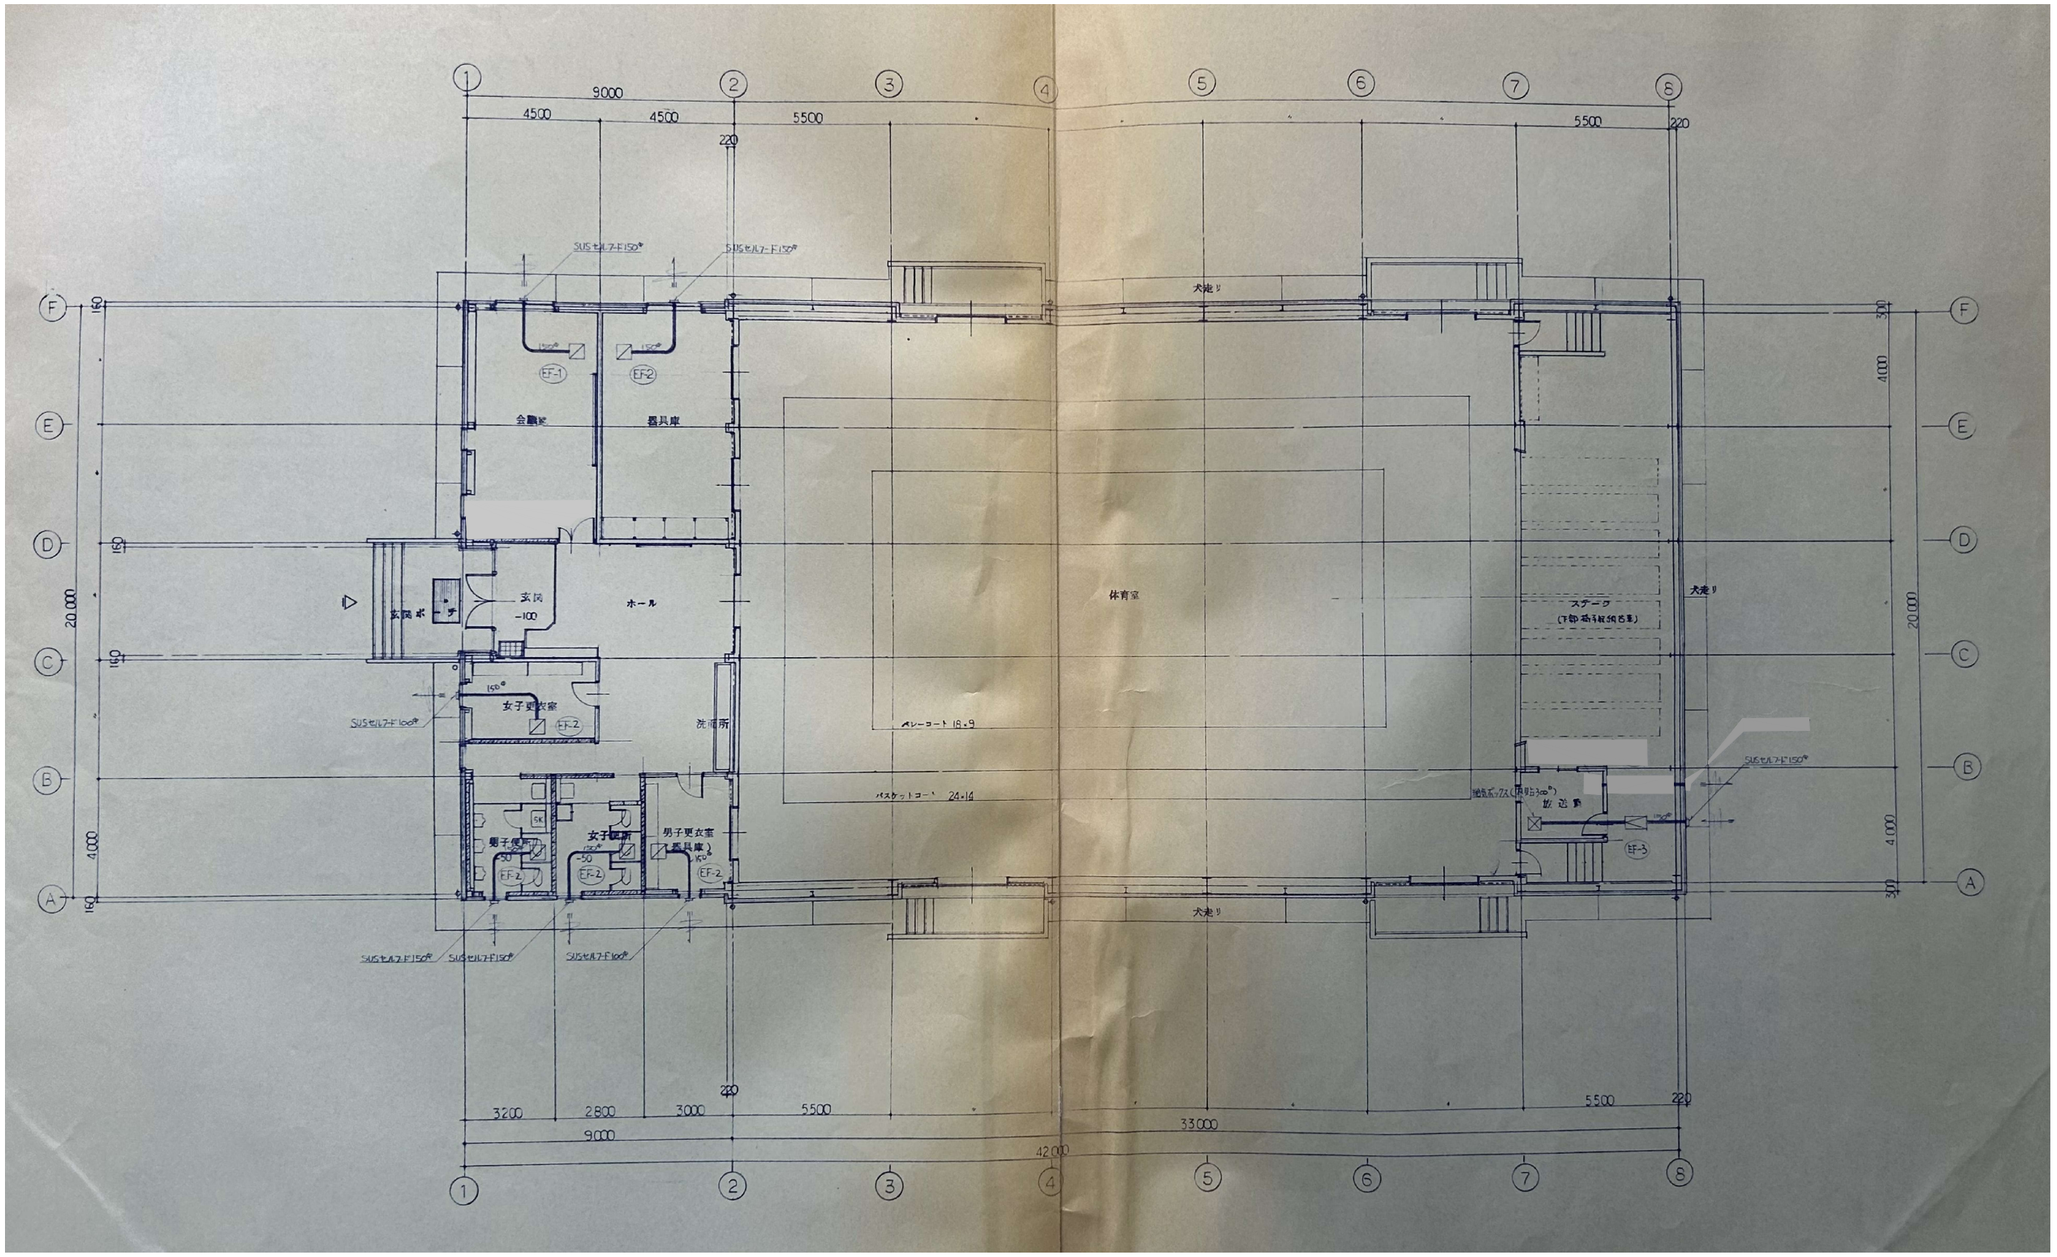


男子便所（体育館）既存機器表

| | | | |
|---|---|---|---|
| 天井扇 | | 1 | 撤去・処分 |

女子便所（体育館）既存機器表

| | | | |
|---|---|---|---|
| 天井扇 | | 1 | 撤去・処分 |

会議室、器具庫×2、女子更衣室、放送室　既存機器表

| | | | |
|---|---|---|---|
| 天井扇 | | 5 | 撤去・処分 |

一級建築士事務所
ＫＥＮ－空間設計
桑名市星見ヶ丘９－６１３
TEL　0594－32－5064
FAX　0594－32－5069
一級建築士事務所　1－1663号
一級建築士　（第291276号）清水健二

| 承認 | 設計 | 検図 | 製図 |
|---|---|---|---|
| | | | |

設計年月日

訂正


備考

工事名称
旧白瀬小学校体育館ほか解体工事

図面名称
換気　１階平面図

縮尺
Ａ２：　---
Ａ３：　---

図面番号
Ｍ－02

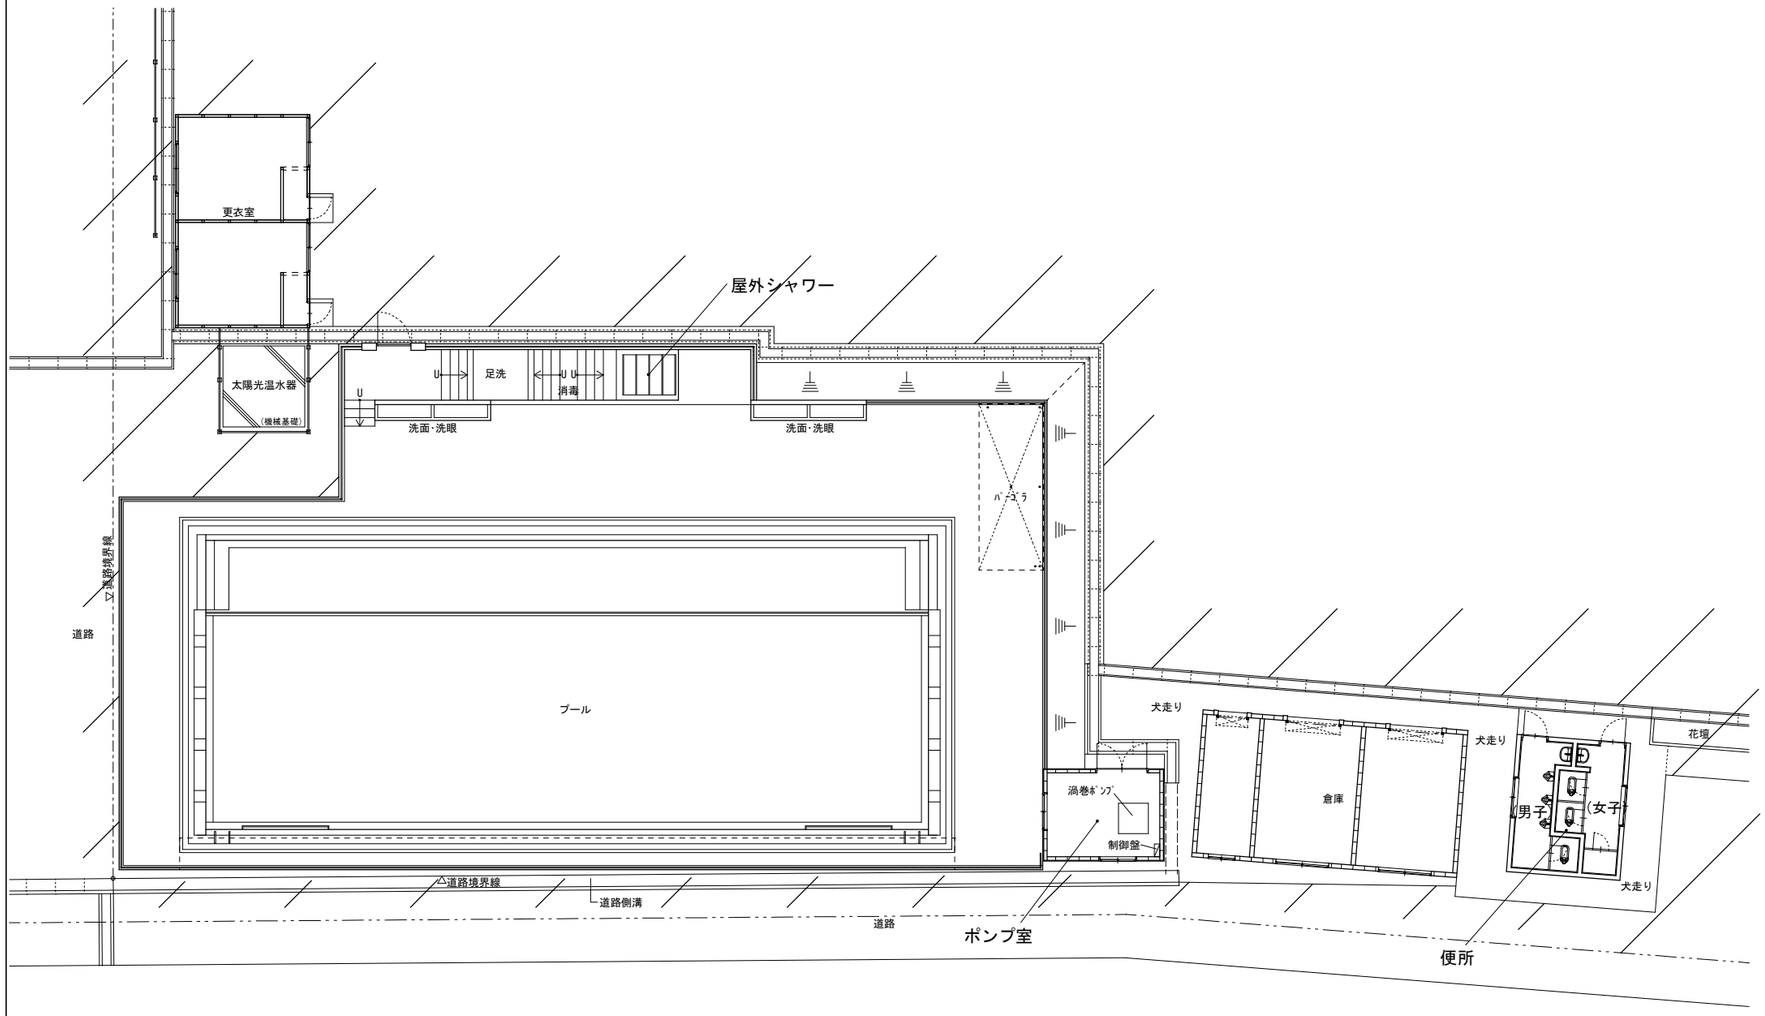


配置図　　S＝1／150

プール屋外（プール棟）既存機器表

| | | | |
|---|---|---|---|
| 屋外ｼｬﾜｰ | SUS40有穴管<br>1.5m(W)×2m(H)×5箇所 | 5 | 撤去・処分 |
| | | | |
| | | | |
| | | | |

ﾎﾟﾝﾌﾟ室（プール棟）既存機器表

| | | | |
|---|---|---|---|
| 渦巻ポンプ | 1.4m3/min×11.2m×3.7Kw | 1 | 撤去・処分 |
| 同上制御盤 | | 1 | 撤去・処分 |
| 周辺器具 | ﾍｱｷｬｯﾁｬｰ、他周辺器具類 | 1 | 撤去・処分 |
| | | | |
| | | | |

※ポンプ撤去時、周辺配管、継手類の撤去を行う事
※機器撤去時、一時側電線の離線、処理を行う事

男子便所(プール棟)　既存機器表

| | | | |
|---|---|---|---|
| 和風便器 | ﾀﾝｸ、ﾌﾗｯｼｭ、紙巻き器共 | 1 | 撤去・処分 |
| 小便器 | | 3 | 撤去・処分 |
| 手洗い器 | 化粧鏡共 | 1 | 撤去・処分 |
| | | | |
| | | | |

女子便所(プール棟)　既存機器表

| | | | |
|---|---|---|---|
| 和風便器 | ﾀﾝｸ、ﾌﾗｯｼｭ、紙巻き器共 | 2 | 撤去・処分 |
| 手洗い器 | 化粧鏡共 | 1 | 撤去・処分 |
| | | | |
| | | | |
| | | | |

凡例　左記部分 及び それよりも外側は、撤去範囲外とする。
(撤去は建物内及び外部犬走りまでとする。)

対象建物は、プール、ポンプ室、便所 (範囲内、弁類、桝類共)

※撤去範囲外の配管は残置とする。
※建物下・壁内等の配管等は、建築工事解体時に一体撤去とする。
※既設配管撤去後、残置配管は閉塞処理を行う事。
※配管撤去工事着工前に、十分に現場調査を行い、道路本館に
影響の無い様、適切に配管切断を行う事。

一級建築士事務所
ＫＥＮ－空間設計
桑名市星見ヶ丘９－６１３
TEL　０５９４－３２－５０６４
FAX　０５９４－３２－５０６９
一級建築士事務所　1－1663号
一級建築士　(第291276号) 清水健二

| 承認 | 設計 | 検図 | 製図 |
|---|---|---|---|
| | | | |

設計年月日

訂正

備考

工事名称
旧白瀬小学校体育館ほか解体工事

図面名称
プール・付属棟
配置平面図

縮尺　A２:1/150
A３:A２×71%

図面番号
M-03