

湯沸室	FL20W*6	2
教室前廊下	FLR40W*2	8
	FL20W*1	3
3-C	FLR40W*2	8
	FLR40W*1	2
3-A	FLR40W*2	8
	FLR40W*1	2
階段2 1~3階	FL20W*1	2
	FL20W*1	3
男女WC	FLR40W*1	8
	FL20W*1	4
3-D	FLR40W*2	8
	FLR40W*1	2
3-B	FLR40W*2	8
	FLR40W*1	2

金工室	FLR40W*2	16
	FLR40W*1	2
準備室1	FLR40W*2	2
準備室2	FLR40W*2	2

木工室	FLR40W*2	18
	FLR40W*1	2

男子WC	FLR40W*1	1
	FL20W*1	1

女子WC	FLR40W*1	1
	FL20W*1	1

カウンセリングルーム前	FLR40W*1	2
-------------	----------	---

カウンセリングルーム	FLR40W*2	2
------------	----------	---

相談室1	FLR40W*1	1
------	----------	---


資料室	FLR40W*2	2
-----	----------	---

階段1 1~3階	FL20W*1	3
	FL20W*1	2

廊下	FL20W*1	18
----	---------	----

エントランス	FLR40W*1	1
	FLR40W*2	1

ピロティ	FLR40W*1	1
------	----------	---

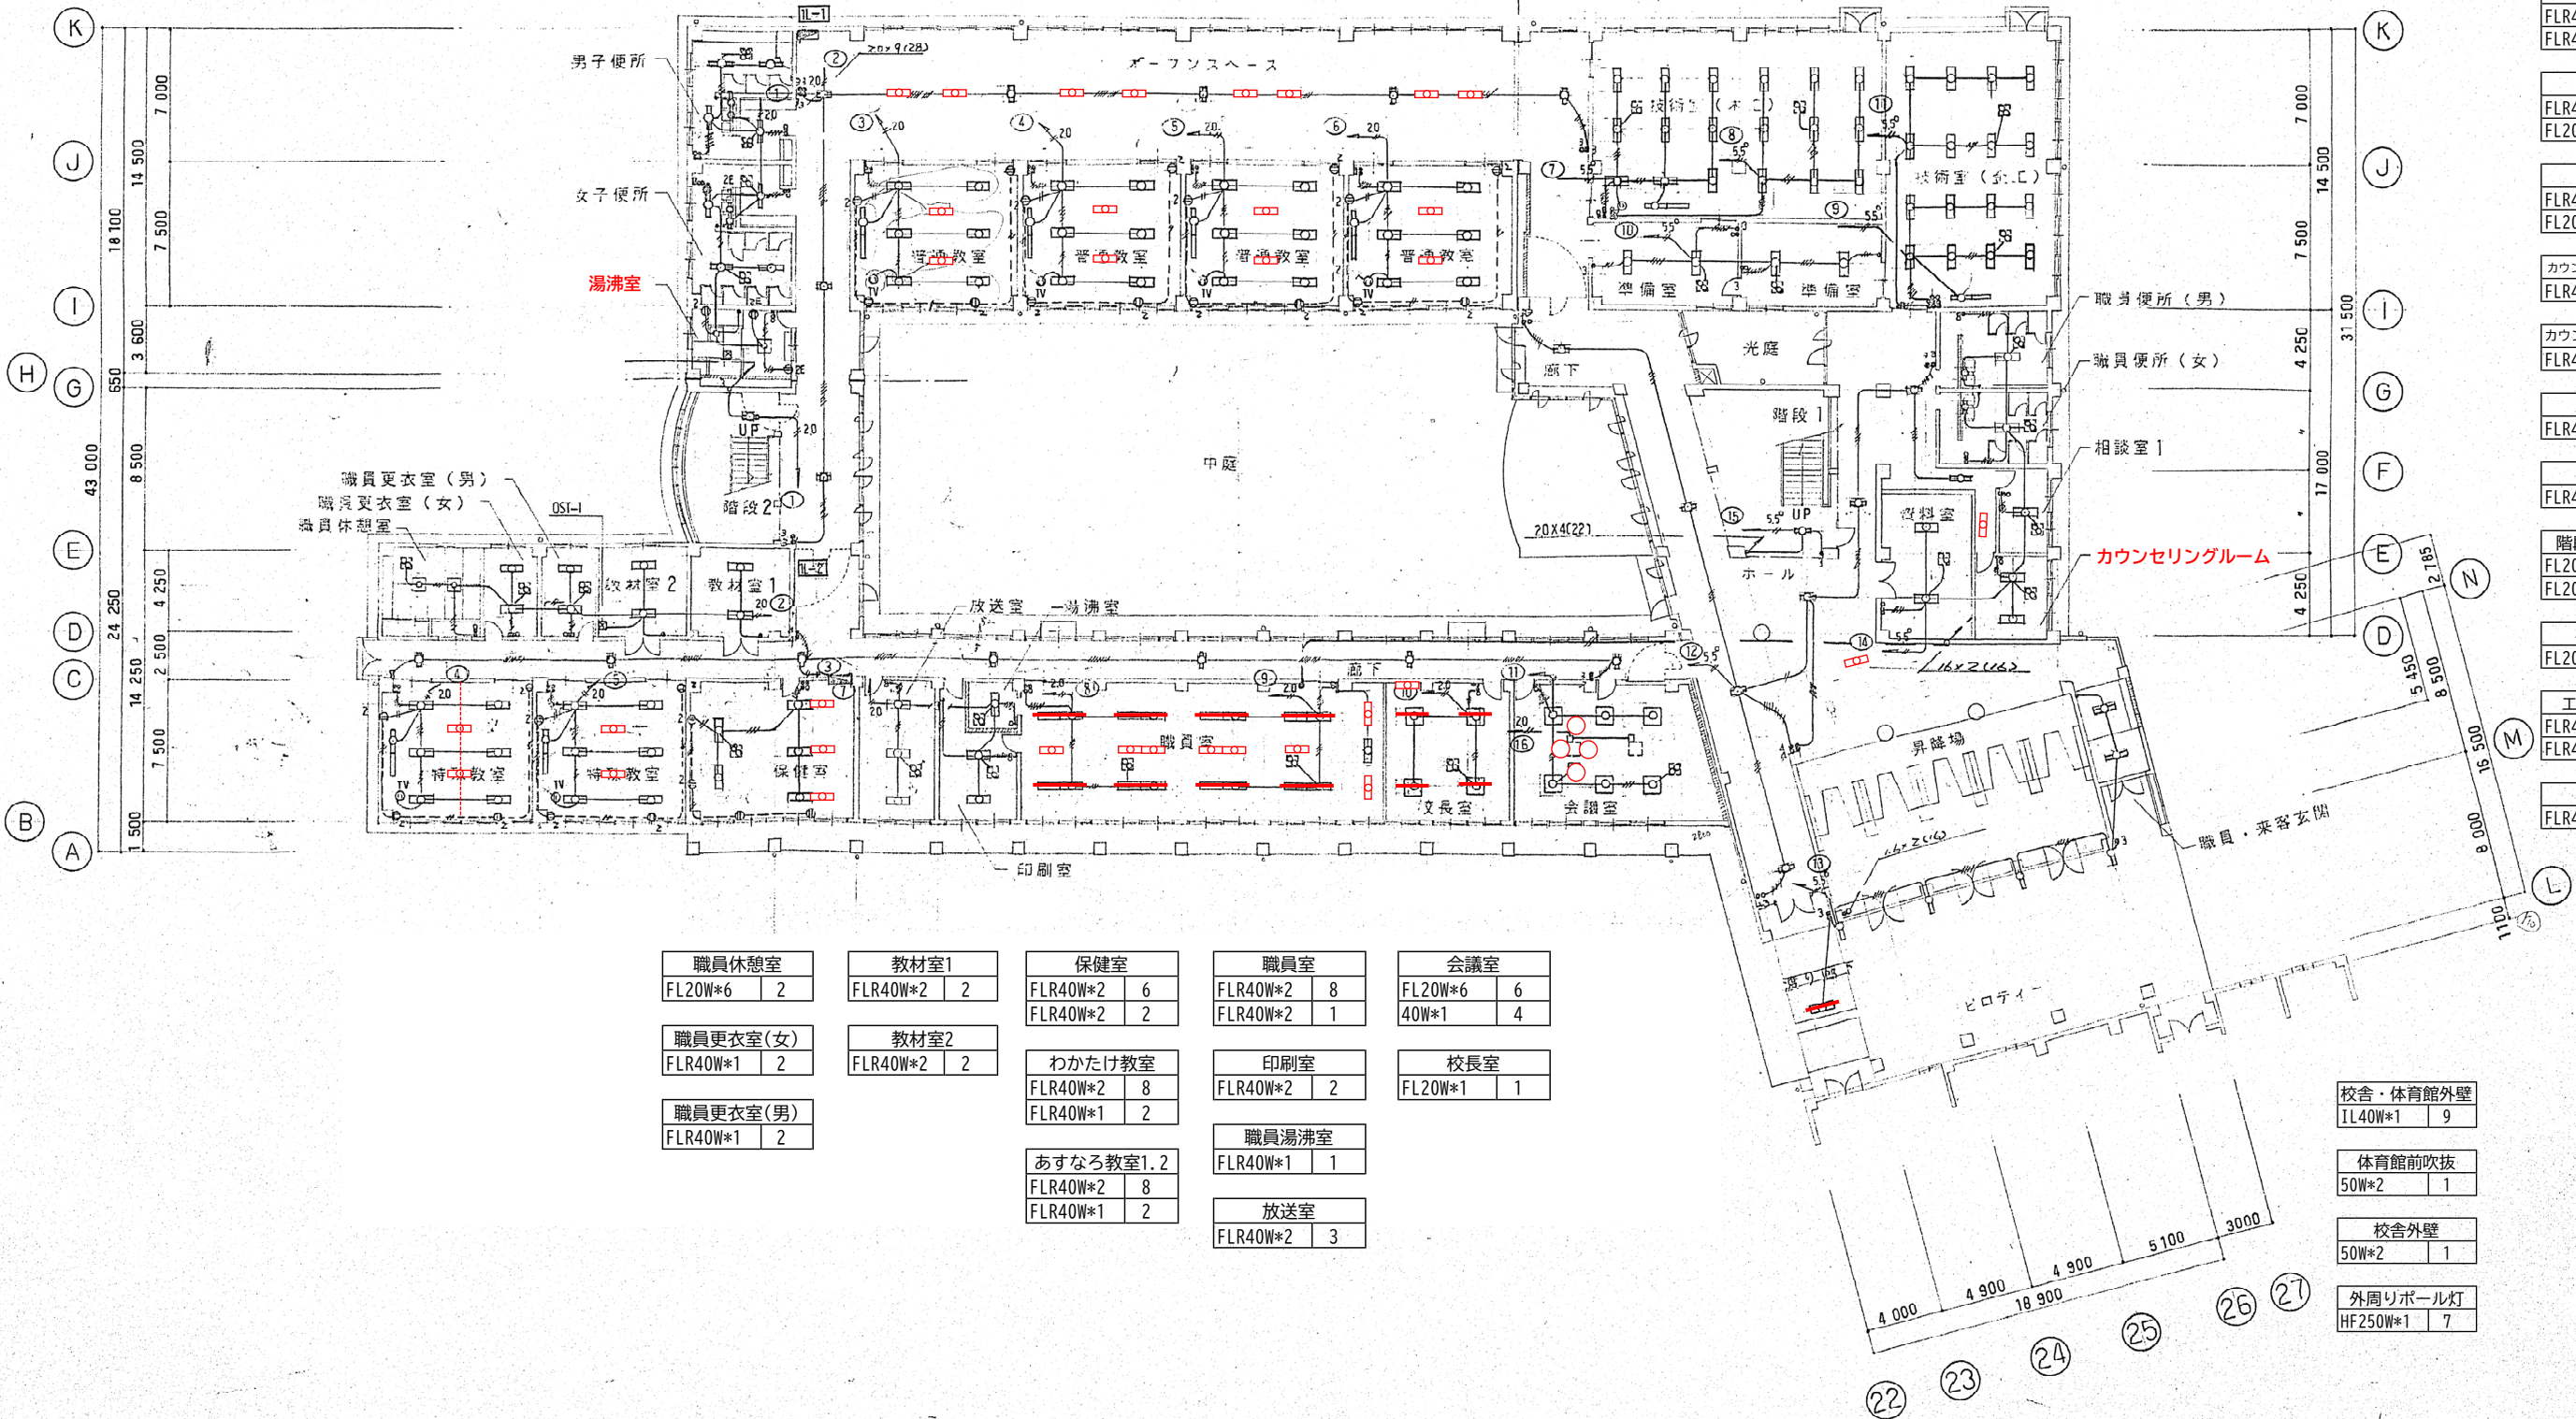

職員休憩室	FL20W*6	2
職員更衣室(女)	FLR40W*1	2
職員更衣室(男)	FLR40W*1	2
教材室1	FLR40W*2	2
教材室2	FLR40W*2	2
保健室	FLR40W*2	6
	FLR40W*2	2
わかたけ教室	FLR40W*2	8
	FLR40W*1	2
あすなろ教室1.2	FLR40W*2	8
	FLR40W*1	2
職員室	FLR40W*2	8
	FLR40W*2	1
印刷室	FLR40W*2	2
職員湯沸室	FLR40W*1	1
校長室	FL20W*1	1
会議室	FL20W*6	6
	40W*1	4
放送室	FLR40W*2	3

校舎・体育館外壁	IL40W*1	9
体育館前吹抜	50W*2	1
校舎外壁	50W*2	1
外周リボール灯	HF250W*1	7

員弁中学校	いなべ市
図面名称 電灯設備 校舎棟 1階平面図	

男女WC	
FLR40W*1	8
FL20W*1	4

2-C	
FLR40W*2	8
FLR40W*1	2

2-A	
FLR40W*2	8
FLR40W*1	2

教材室	
FLR40W*2	2

2-D	
FLR40W*2	8
FLR40W*1	2

2-B	
FLR40W*2	8
FLR40W*1	2

教室前廊下	
FLR40W*2	8
FL20W*1	3

理科室2	
FLR40W*2	12
FLR40W*1	2


理科室2準備室	
FLR40W*2	3

理科室1	
FLR40W*2	15
FLR40W*1	2

理科室1準備室	
FLR40W*2	3

コンピュータ室	
FLR40W*1	2

コンピュータ準備室	
FLR40W*2	2

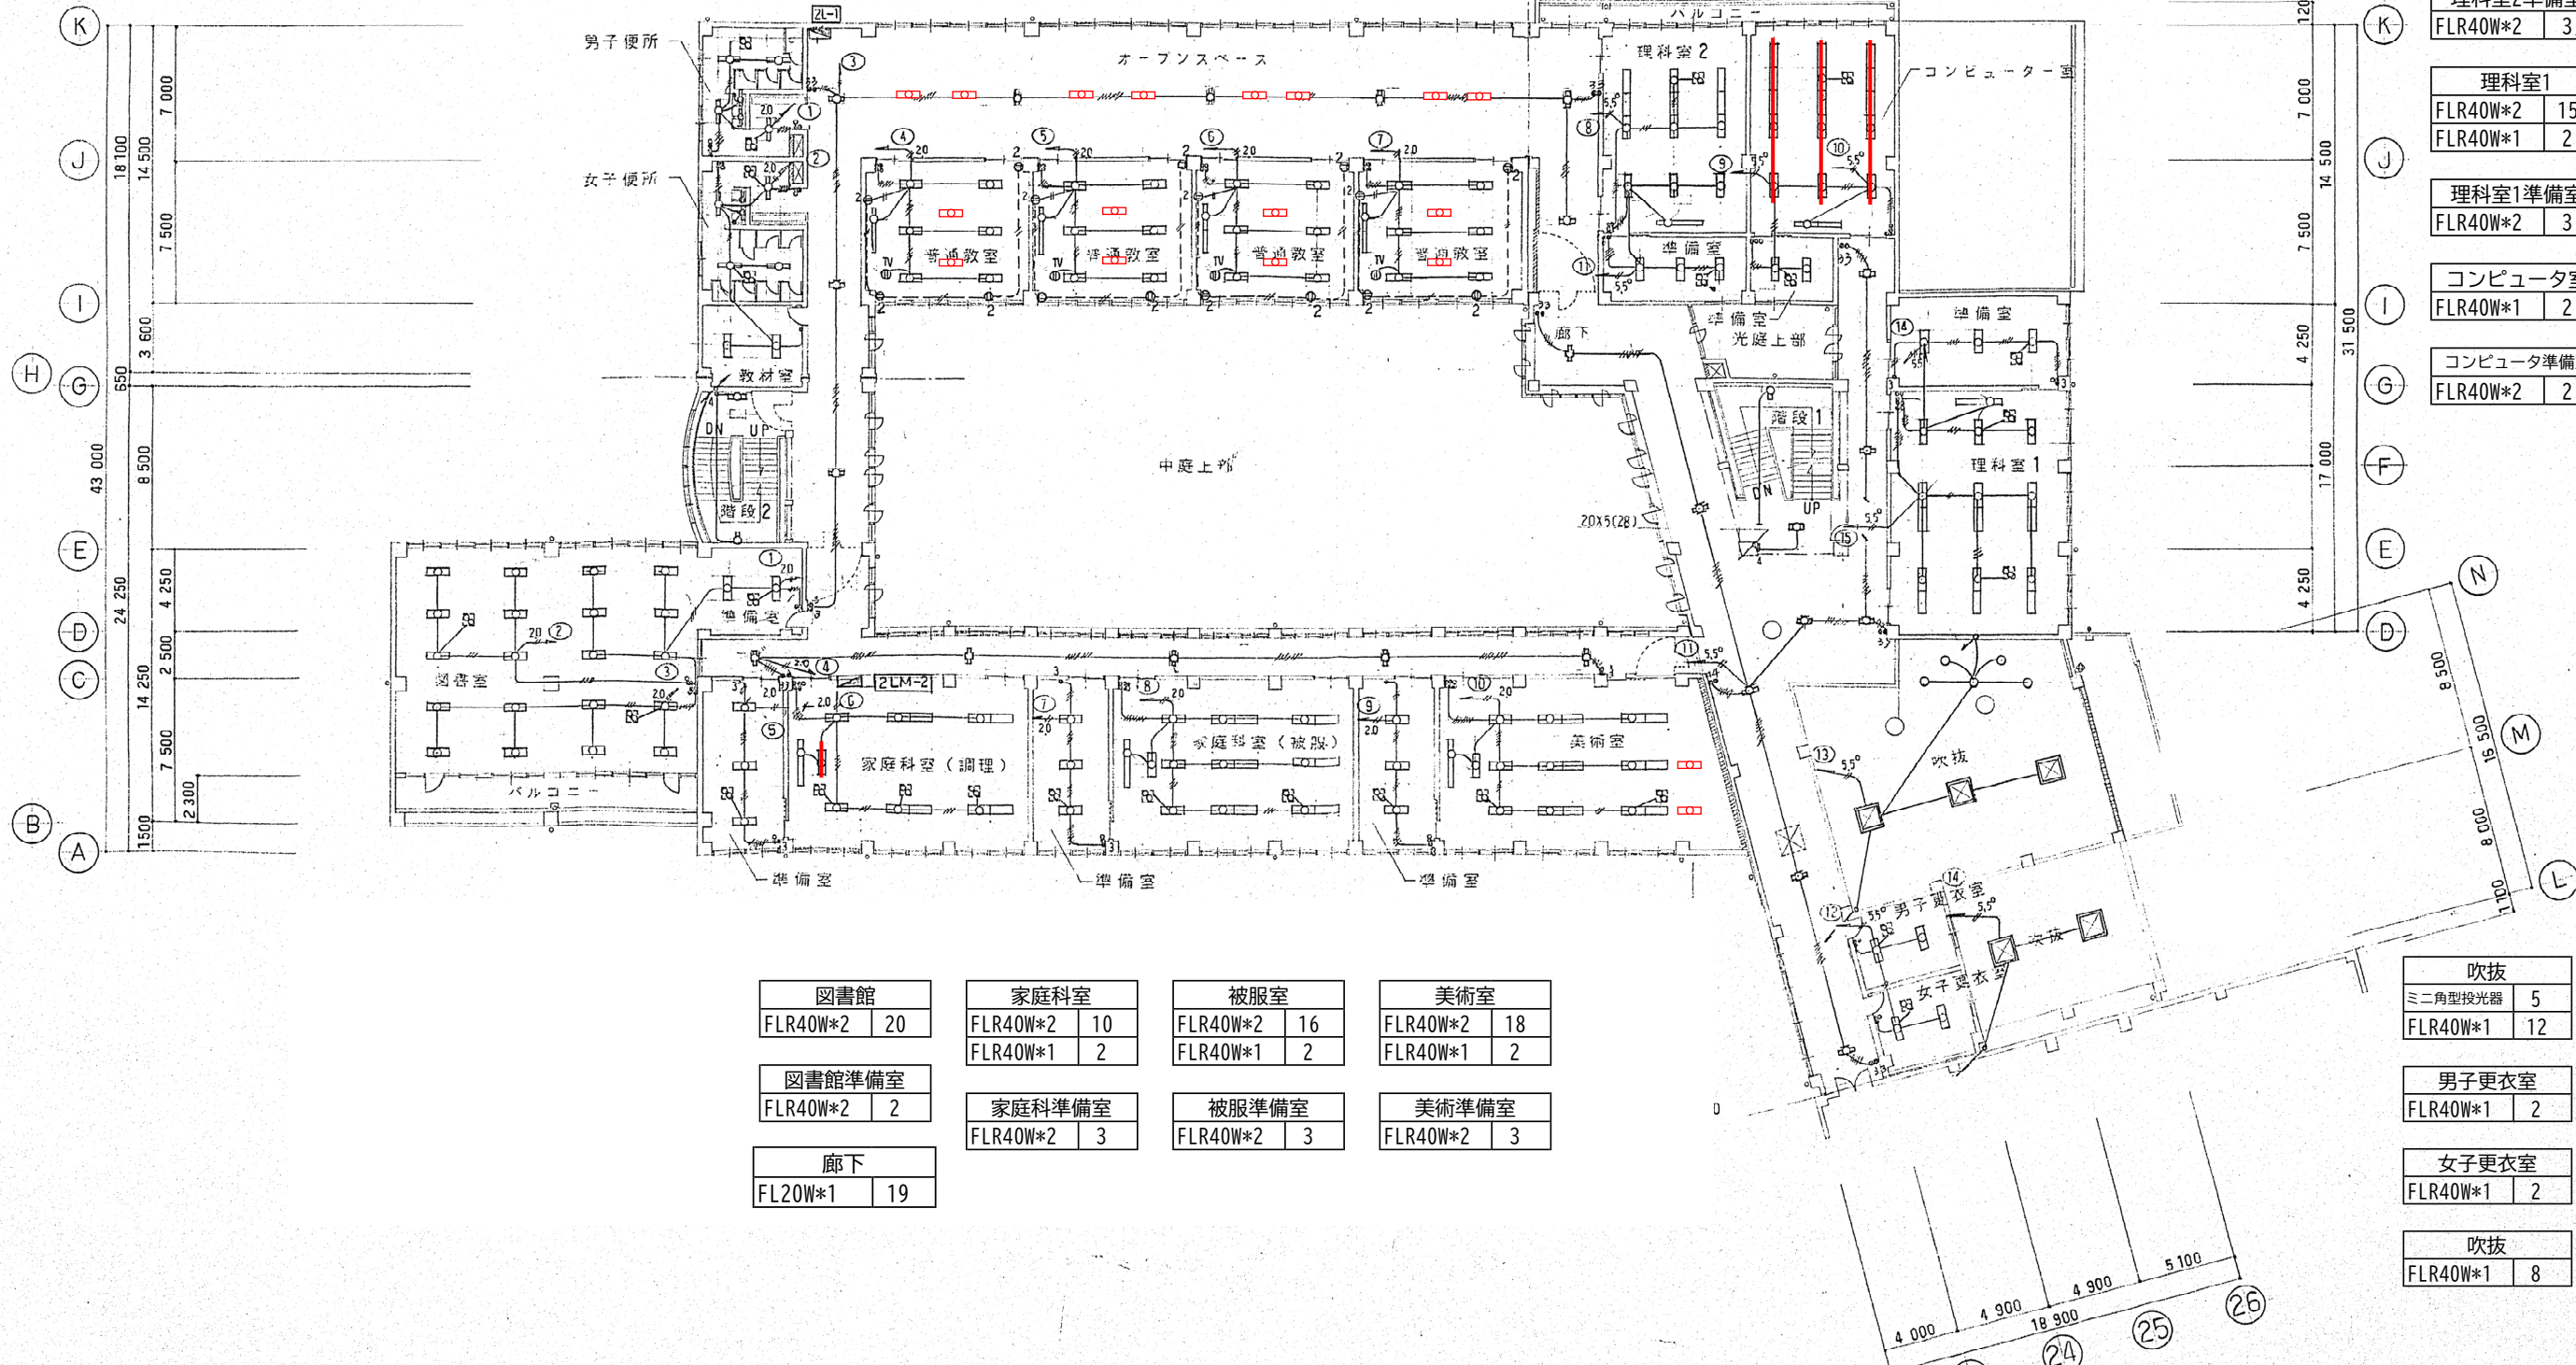

図書館	
FLR40W*2	20

家庭科室	
FLR40W*2	10
FLR40W*1	2

被服室	
FLR40W*2	16
FLR40W*1	2

美術室	
FLR40W*2	18
FLR40W*1	2

図書館準備室	
FLR40W*2	2

家庭科準備室	
FLR40W*2	3

被服準備室	
FLR40W*2	3

美術準備室	
FLR40W*2	3

廊下	
FL20W*1	19

吹抜	
ミニ角型投光器	5
FLR40W*1	12


男子更衣室	
FLR40W*1	2

女子更衣室	
FLR40W*1	2

吹抜	
FLR40W*1	8

員井中学校 いなべ市

図面名称
電灯設備 校舎棟 2階平面図

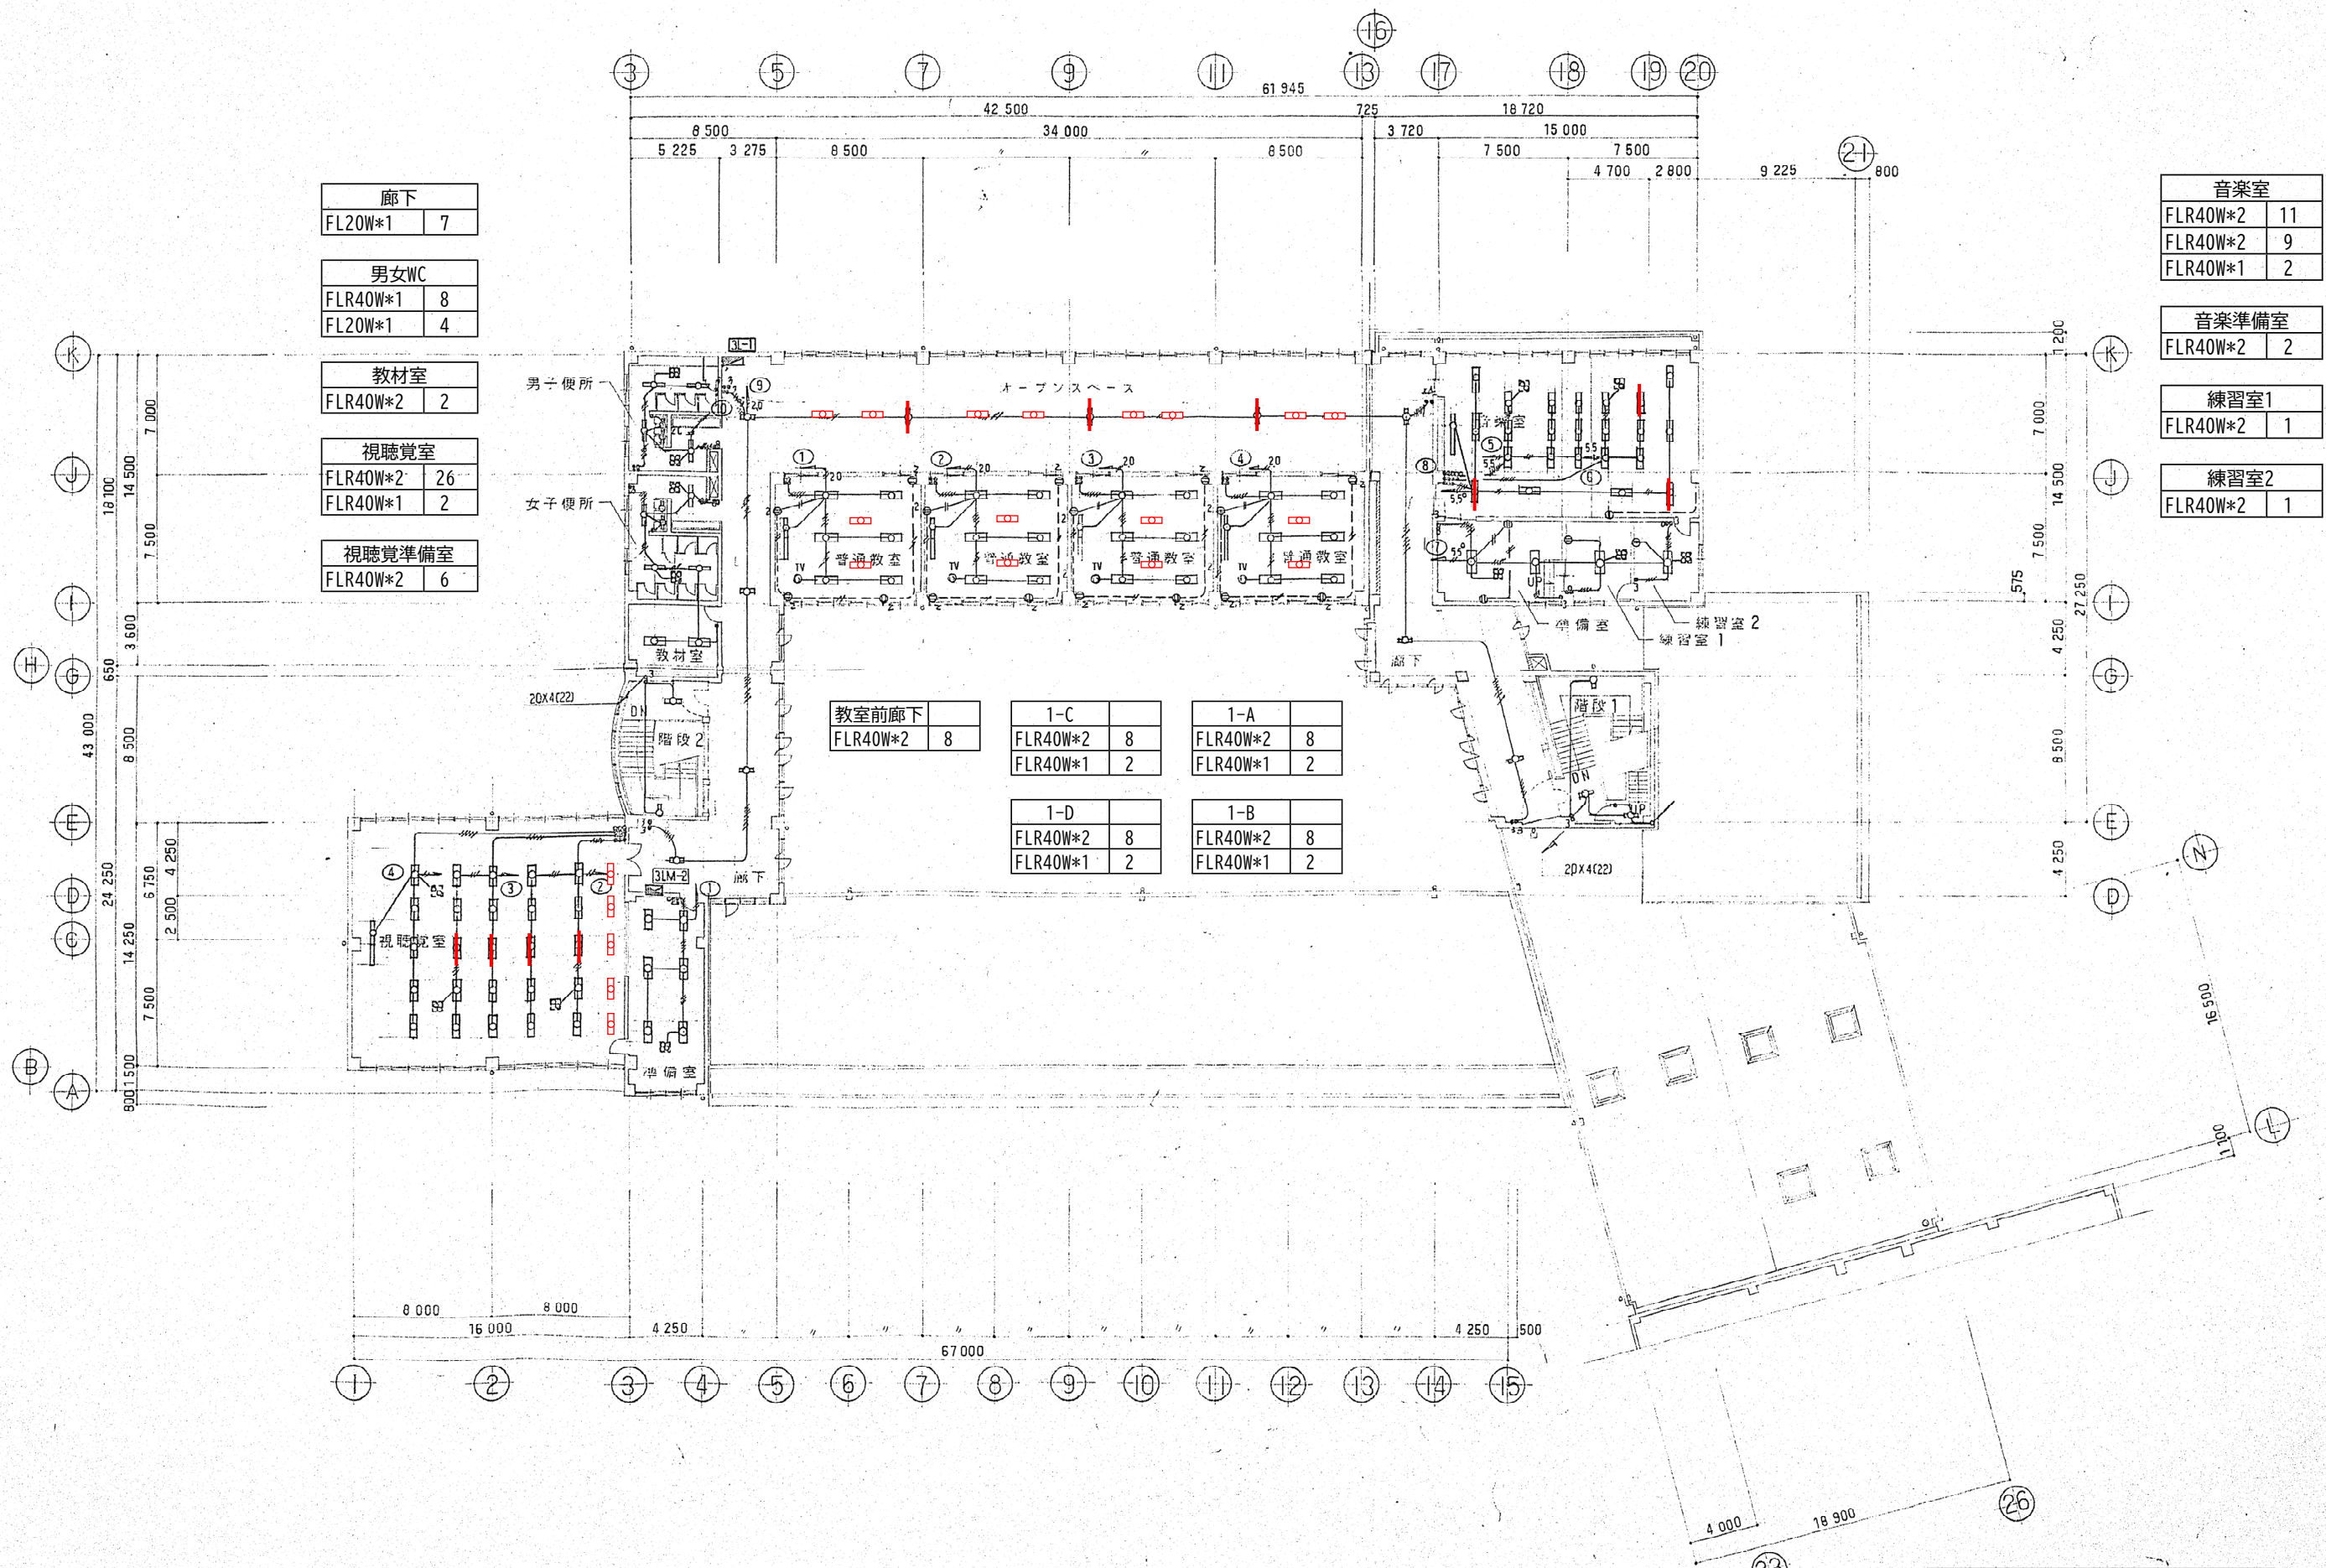

廊下	
FLR20W*1	7

男女WC	
FLR40W*1	8
FLR20W*1	4

教材室	
FLR40W*2	2

視聴覚室	
FLR40W*2	26
FLR40W*1	2

視聴覚準備室	
FLR40W*2	6

教室前廊下	
FLR40W*2	8

1-C	
FLR40W*2	8
FLR40W*1	2

1-A	
FLR40W*2	8
FLR40W*1	2

1-D	
FLR40W*2	8
FLR40W*1	2

1-B	
FLR40W*2	8
FLR40W*1	2





音楽室	
FLR40W*2	11
FLR40W*2	9
FLR40W*1	2

音楽準備室	
FLR40W*2	2



練習室1	
FLR40W*2	1

練習室2	
FLR40W*2	1

員井中学校	いなべ市
図面名称 電灯設備 校舎棟3階平面図	

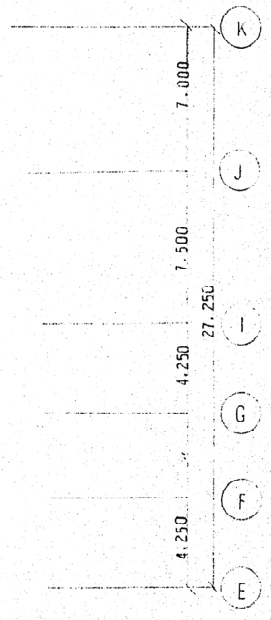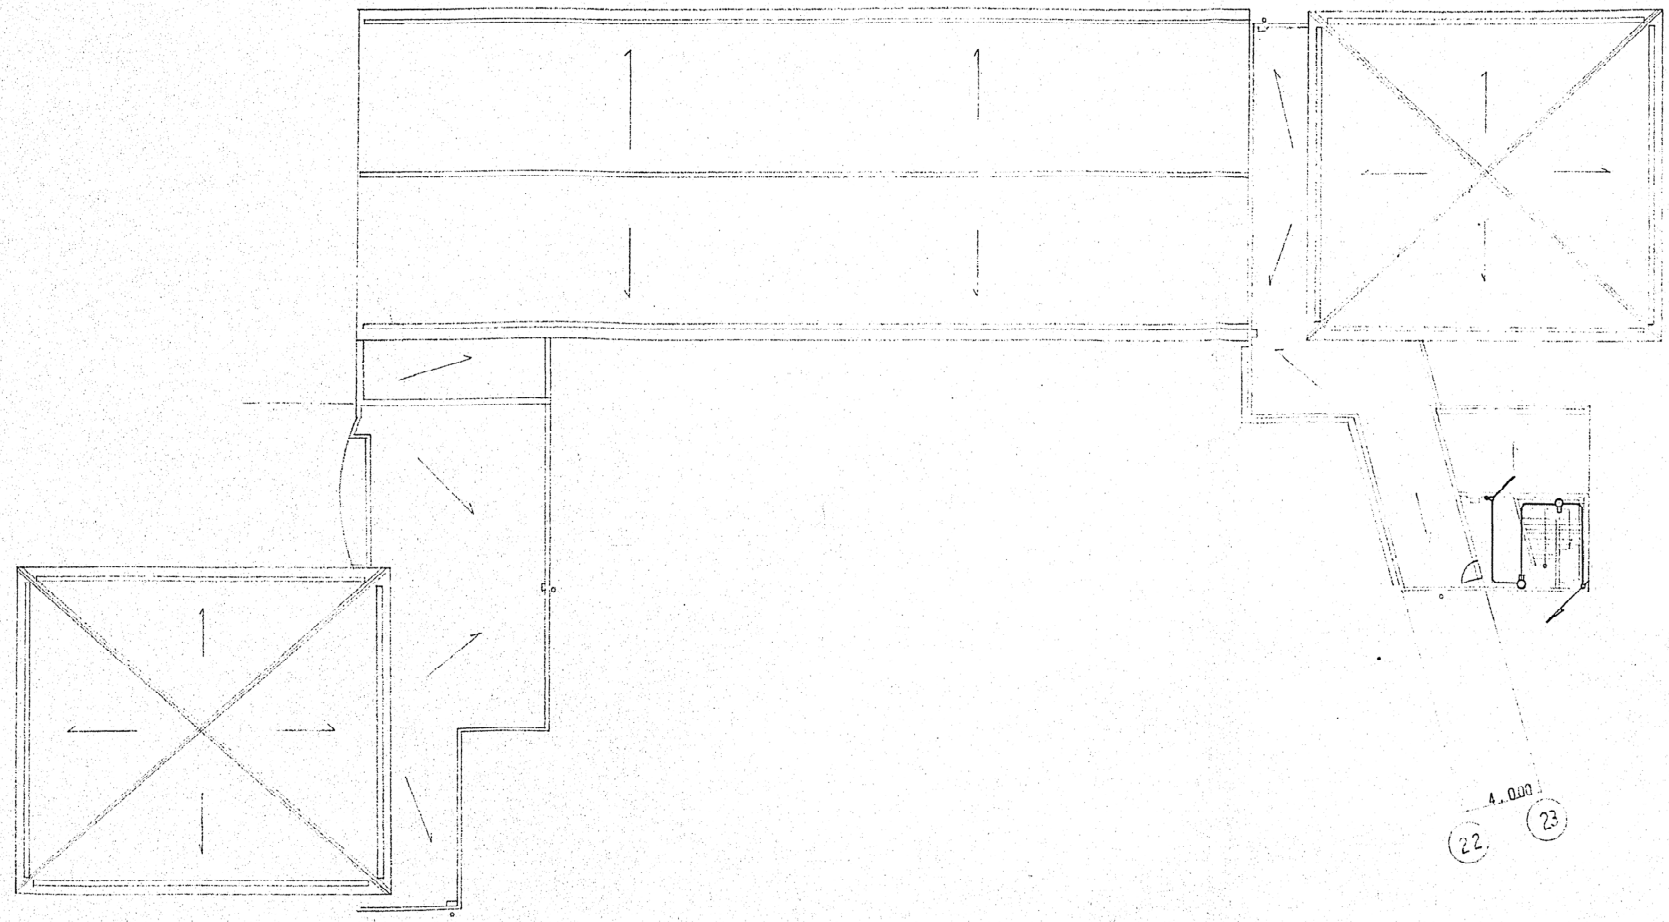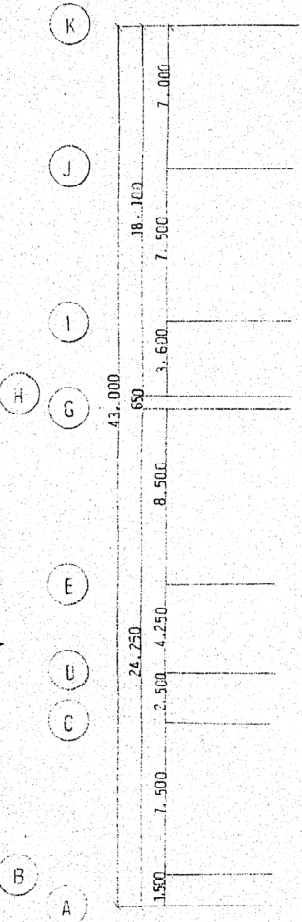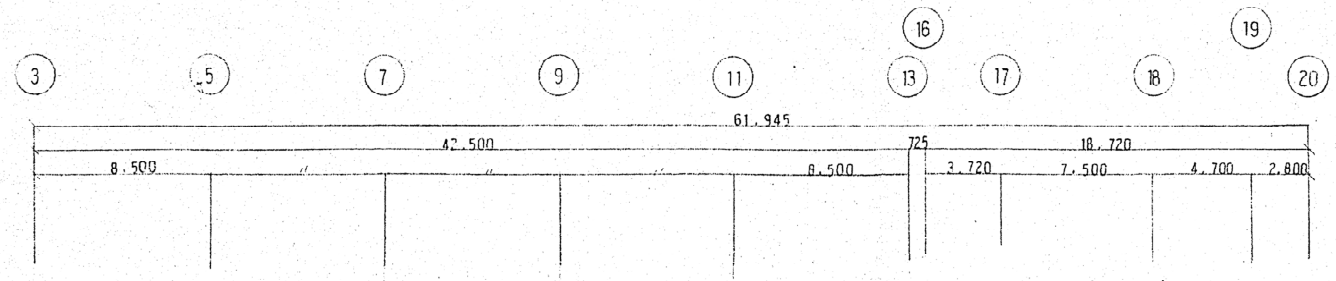

RF階段	
FL20W*1	6

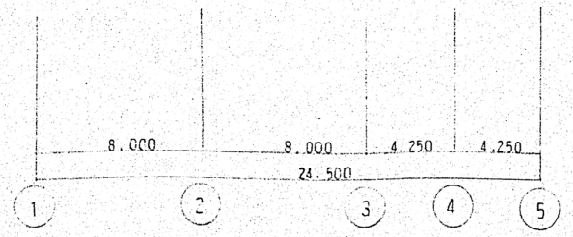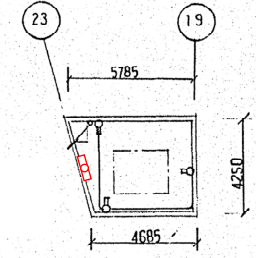

校舎棟塔屋 2 階平面図 1/200



員井中学校	いなべ市
図面名称 電灯設備 校舎棟塔屋平面図	

特記なき配線は下記とする。

WF1.6-2C
WF1.6-3C
WF1.6-2Cx2
WF1.6-3C+2C
WF1.6-3Cx2
WF2.0-2C
WF2.0-2C+E1.6
IV1.6x3 (19)

傾きの異なる線は接地線を示す。
天井いんべい・壁内はケーブル配線とする。
(ケーブル指示金具等を使用のこと)
壁貫通部・コンクリートブロック内は、PF管で保護すること。

廊下	FLR40W*1	4
ランチルーム	FLR40W*2	40
	60W*1	5
配膳室	FLR40W*2	8
流し台	HF32W*1	1
WC前室・WC	27W*1	3
WC前室	FL20W*1	1
軒下	FLR40W*1	3
ランチルーム棟外壁	FL20W*1	4

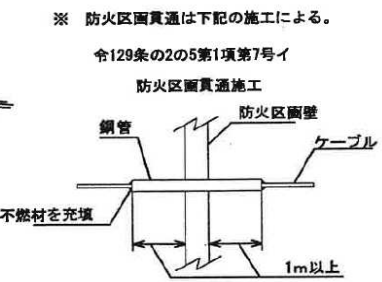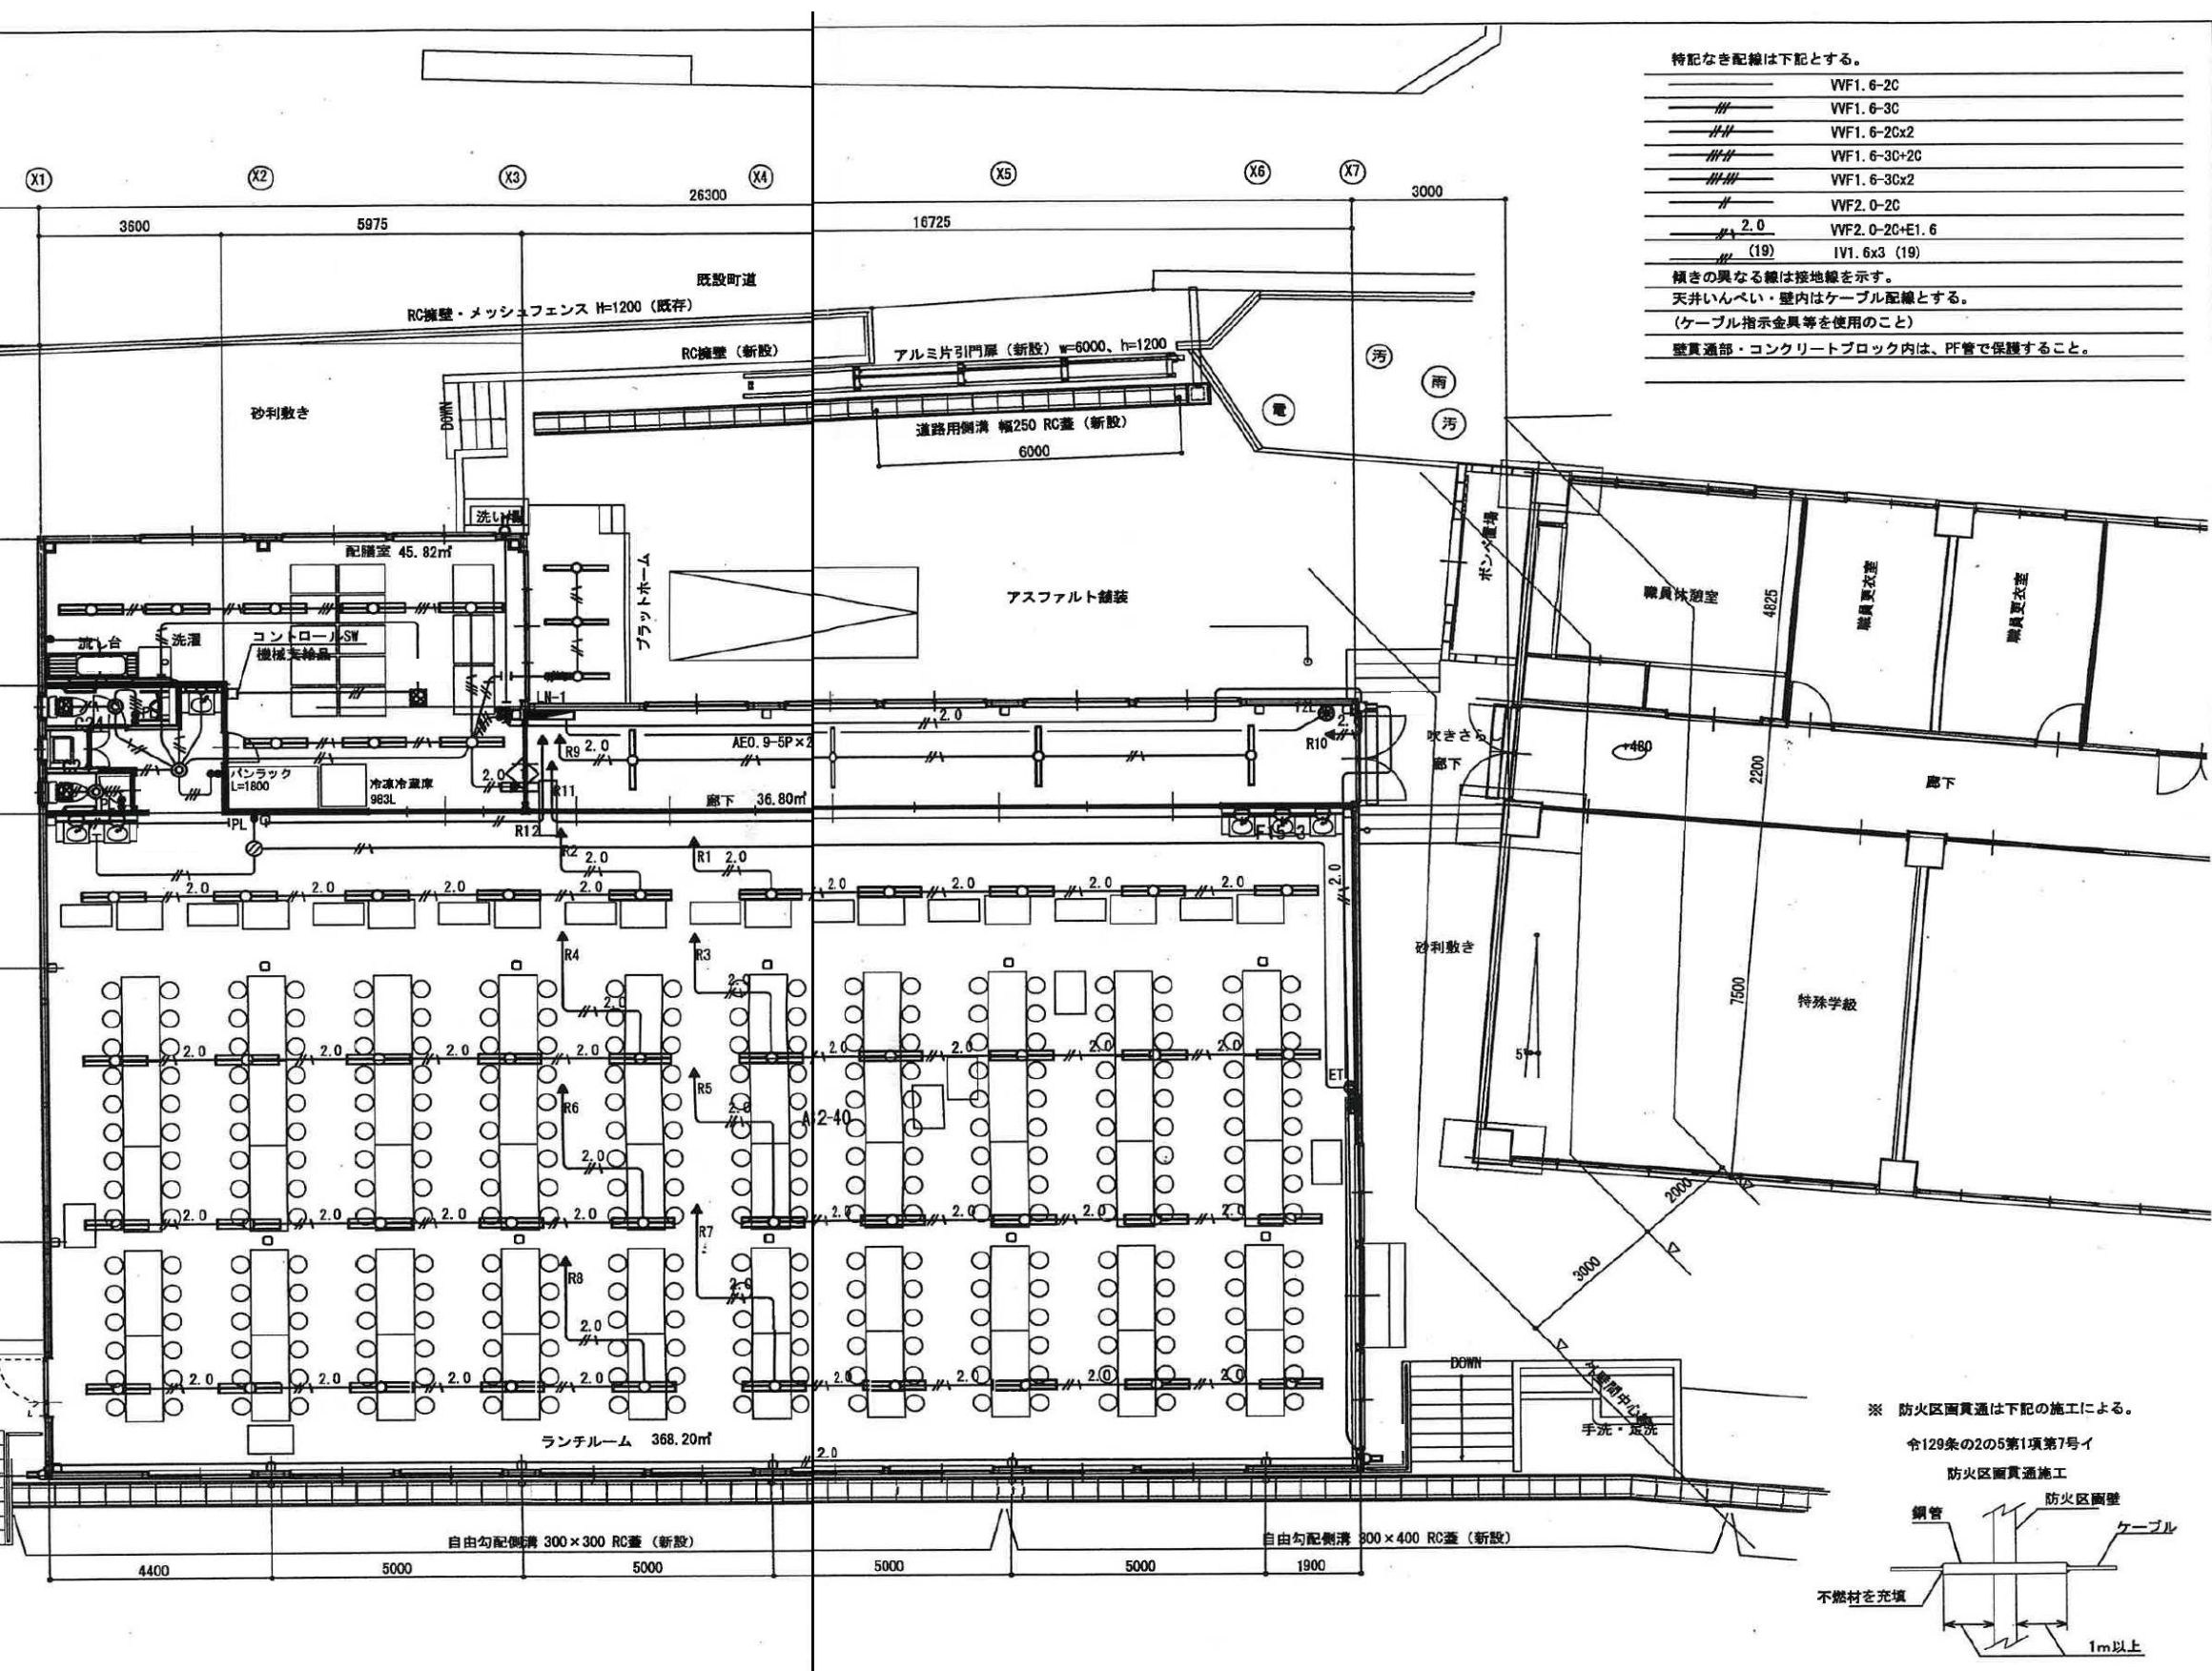

員井中学校	いなべ市
図面名称 電灯設備 ランチルーム平面図	



体育倉庫	
FLR40W*1	4

男女WC	
FLR40W*1	4
FL20W*1	2
60W*1	2

車イスWC	
FLR40W*1	1
FL20W*1	1

用具庫	
FLR40W*1	2

部室2	
FLR40W*1	2

石灰庫	
FLR40W*1	2

	員弁中学校	いなべ市	
	<small>図面名称</small> 電灯設備 部室棟平面図		