


▨ : 対象外区域 (LED 化済み)

<b>男女 WC</b>	<b>給食室</b>	<b>休憩室</b>
FL20W*1 2	FHF32W*2 15	FCL30*1 1
FHF32W*1 2		
	<b>下処理室</b>	<b>WC</b>
	FHF32*2 2	IL60W*1 1
	<b>前室</b>	<b>前室</b>
	FL20W*1 1	FL20W*1 1
<b>図工準備室</b>	<b>男女 WC</b>	<b>WC</b>
FHF32*1 2	FL20W*1 2	FHF32*1 1
	FHF32*1 2	FL20W*1 1
<b>倉庫 1</b>	<b>第 3 倉庫</b>	<b>第 1 倉庫</b>
FHF32*1 1	FL20W*1 1	FL20W*1 1
	<b>第 4 倉庫</b>	
	IL60W*1 1	



<b>PC 教室</b>	<b>倉庫</b>	<b>湯沸室</b>	<b>男女更衣室</b>	<b>入口</b>	<b>印刷室</b>
FHF32W*2 12	FHF32W*2	FL20W*1 1	FL20W*1 2	FCL30*1 1	FHF32*1 2
FHF32W*1 2					FL20W*1 2
					FL20W*1 1
<b>展示室</b>	<b>職員室</b>	<b>ホール</b>	<b>男女 WC</b>	<b>職員入口軒下</b>	
FHF32*1 8	FHF32*2 19	FL20W*1 2	FL20W*1 2	FHP23*4 1	
FHF32W*1 2	FL20W*1 1		FL20W*1 3		

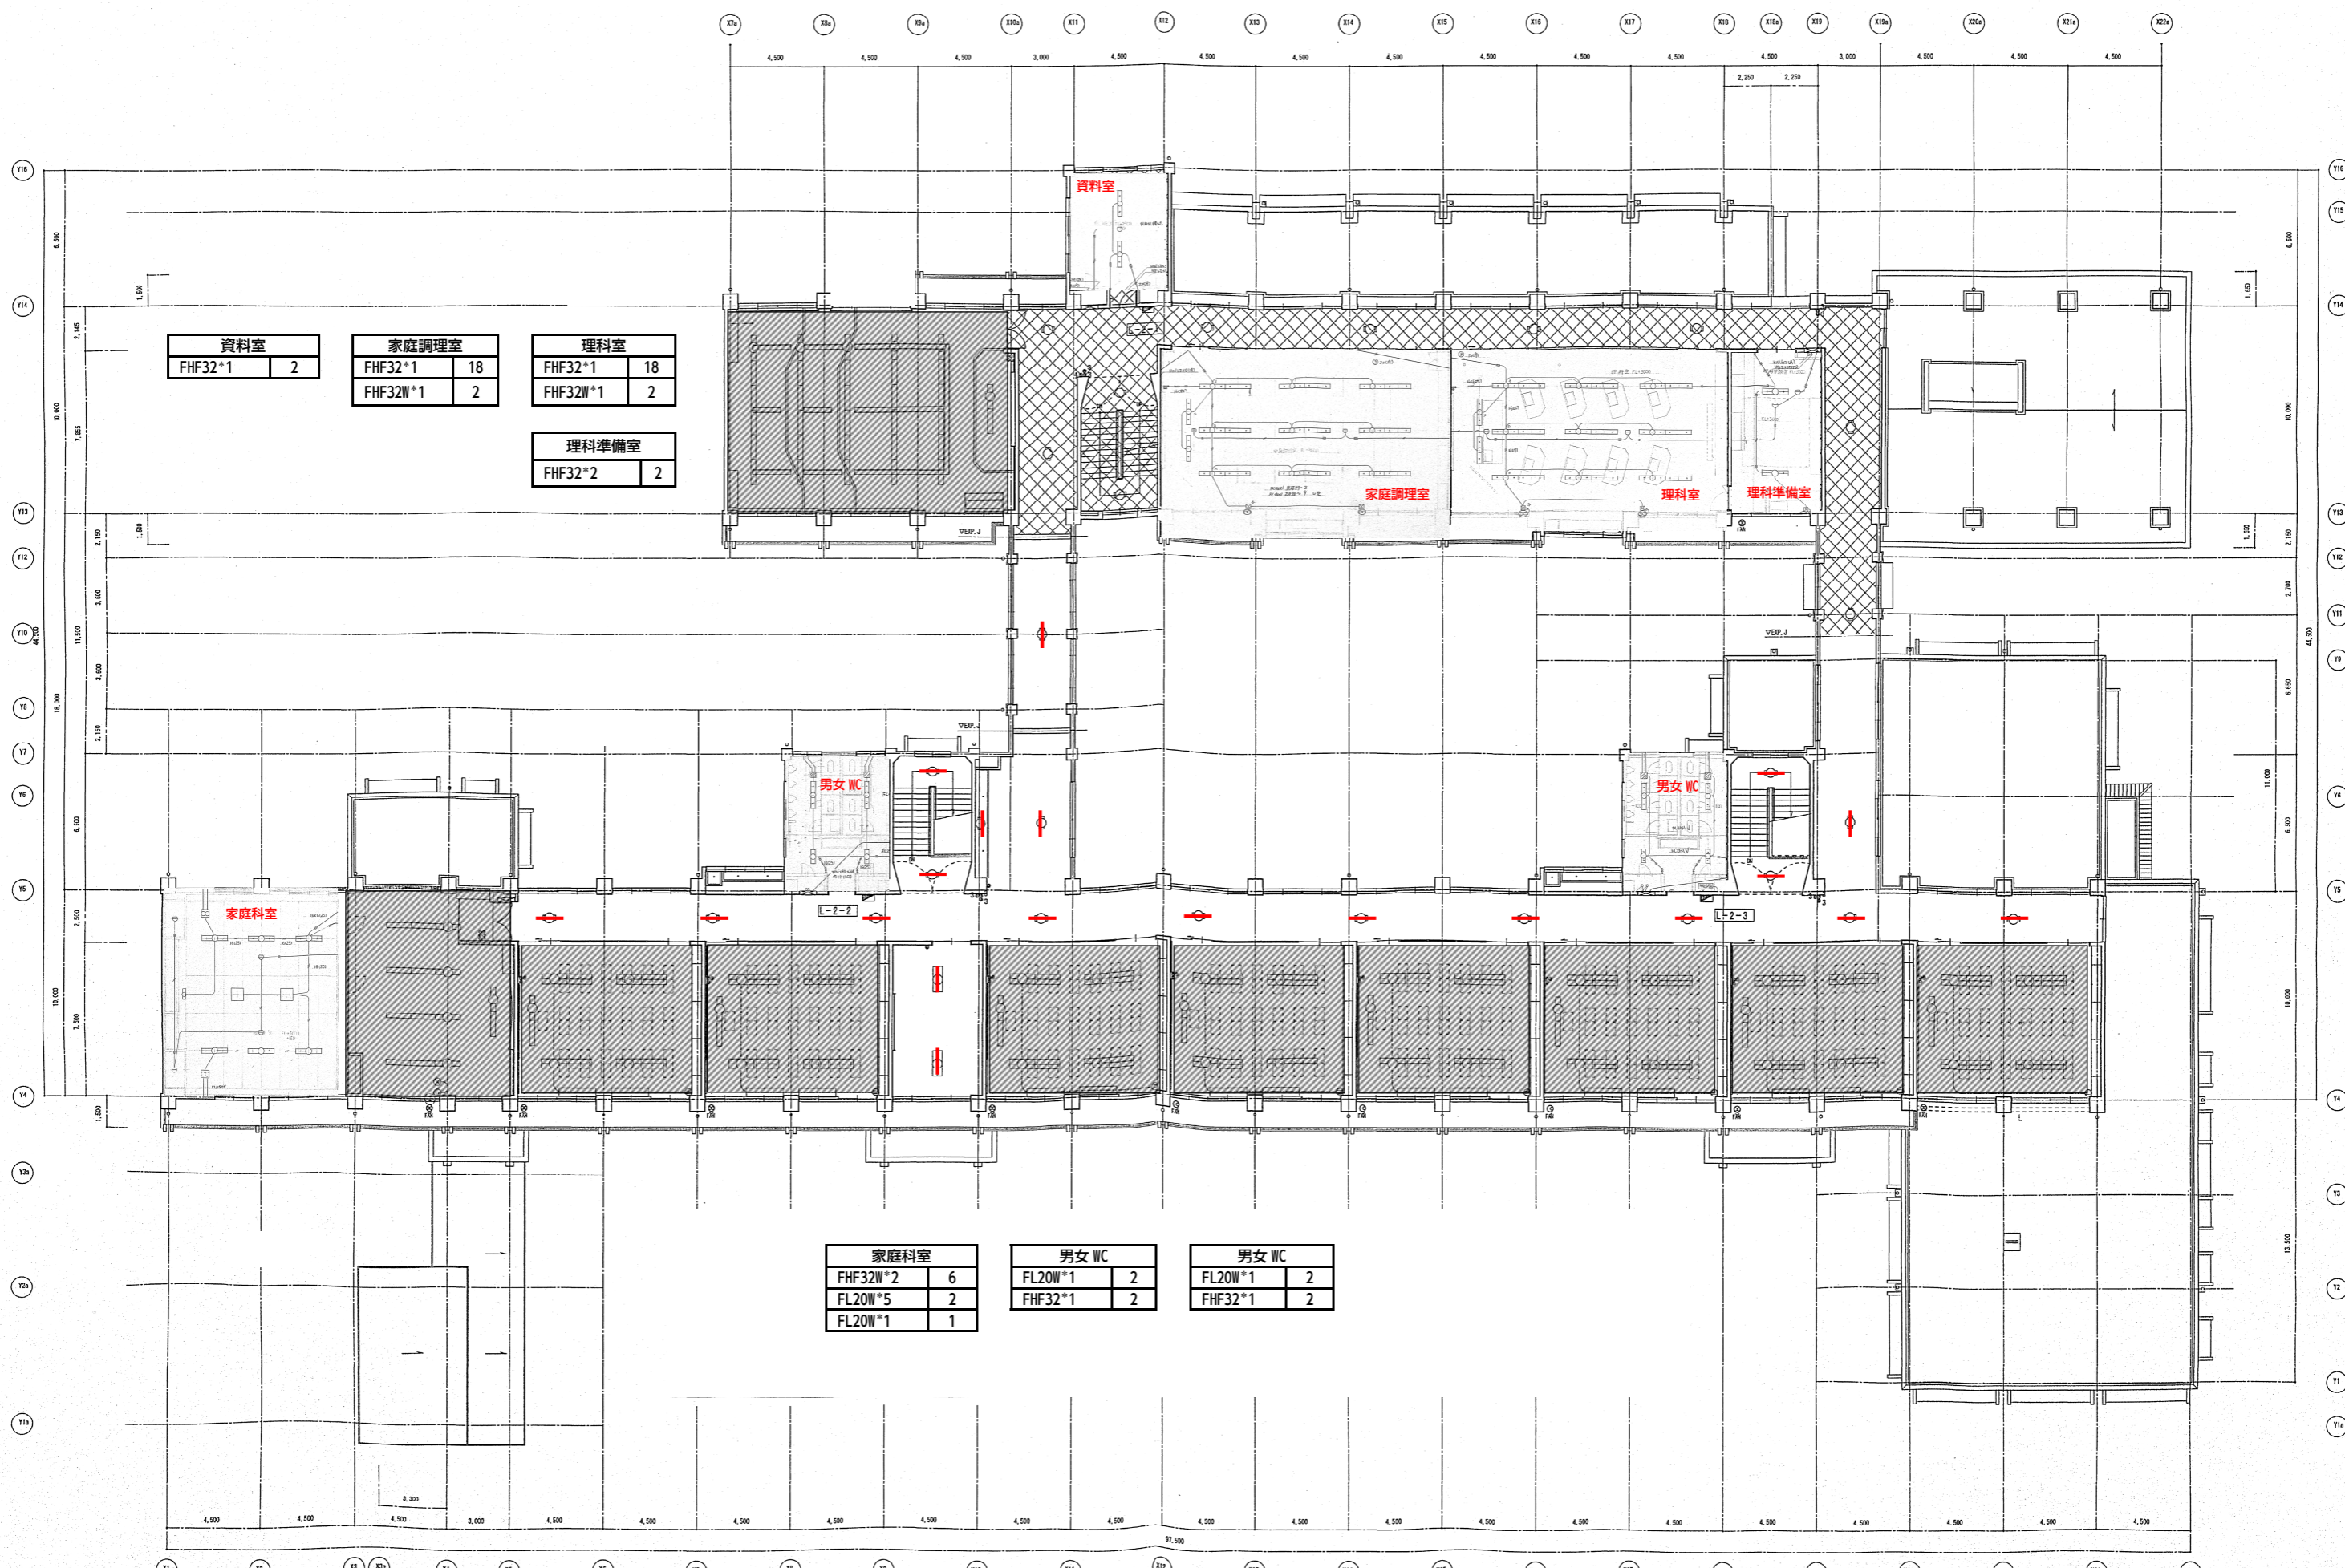

資料室	
FHF32*1	2

家庭調理室	
FHF32*1	18
FHF32W*1	2

理科室	
FHF32*1	18
FHF32W*1	2

理科準備室	
FHF32*2	2

家庭科室	
FHF32W*2	6
FL20W*5	2
FL20W*1	1


男女 WC	
FL20W*1	2
FHF32*1	2

男女 WC	
FL20W*1	2
FHF32*1	2

治田小学校

いなべ市

図面名称  
電灯設備 校舎棟 2階平面図

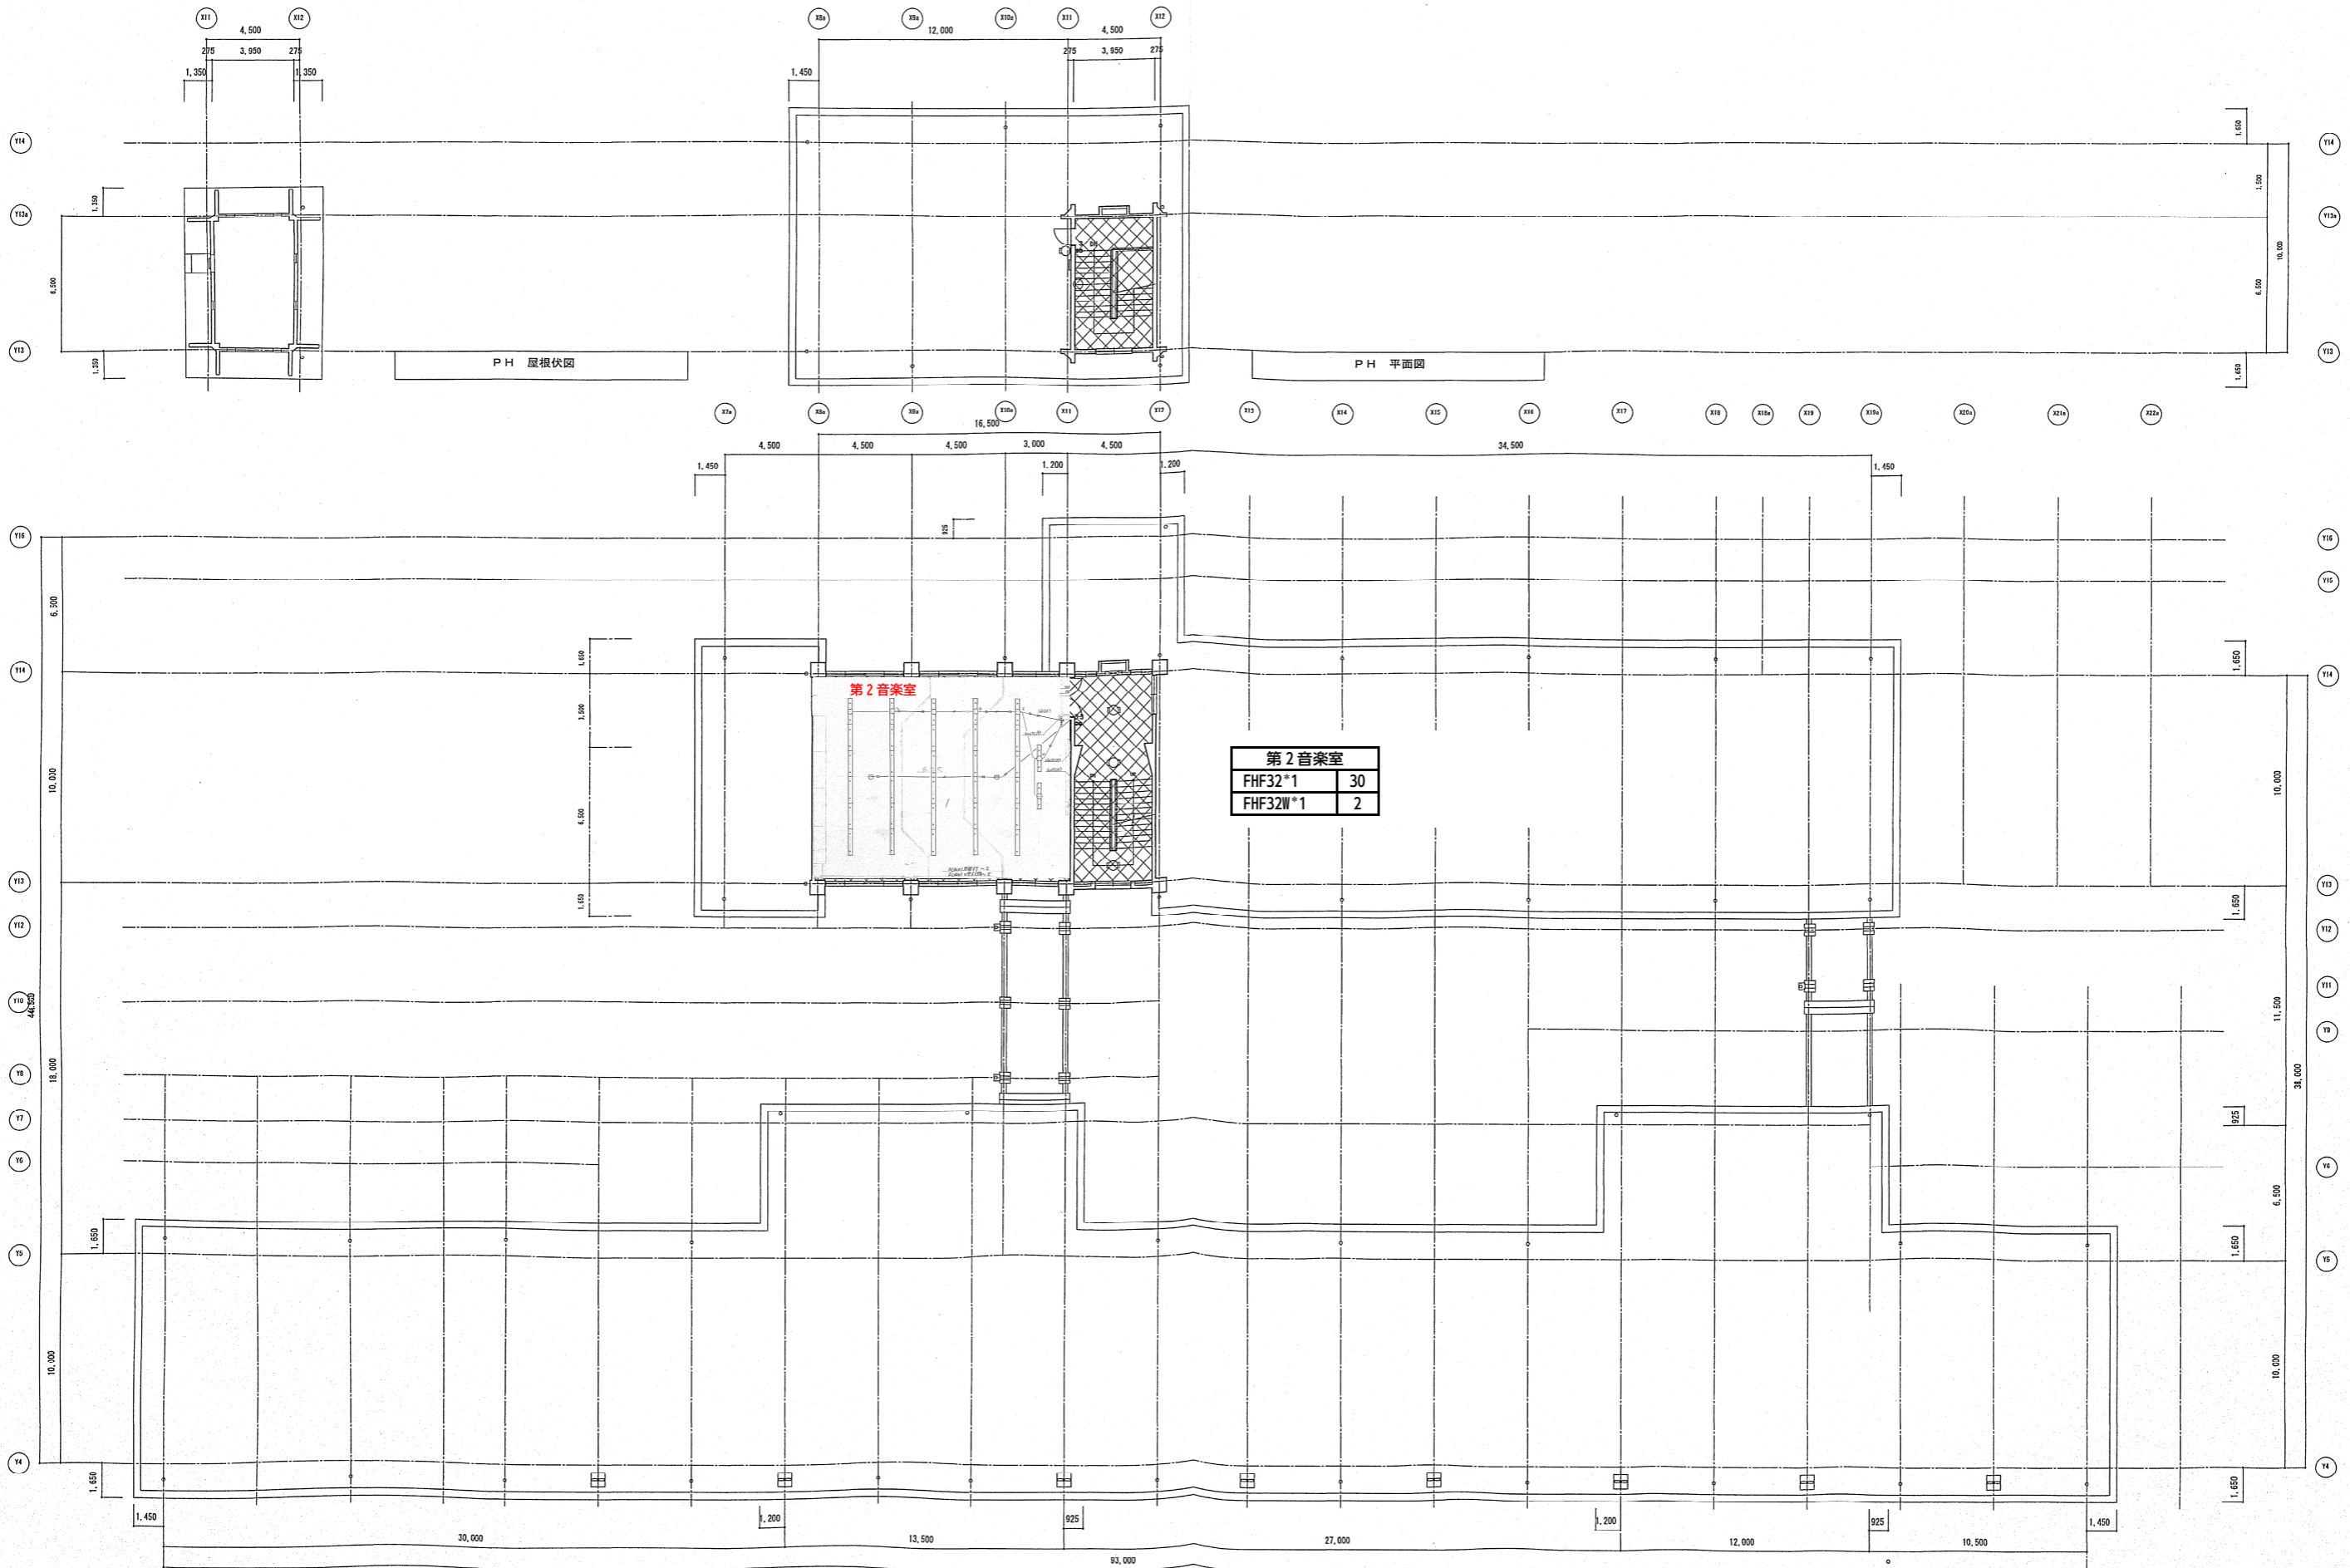


第2音楽室	
FHF32*1	30
FHF32W*1	2

治田小学校

いなべ市

図面名称  
電灯設備 校舎棟3階平面図

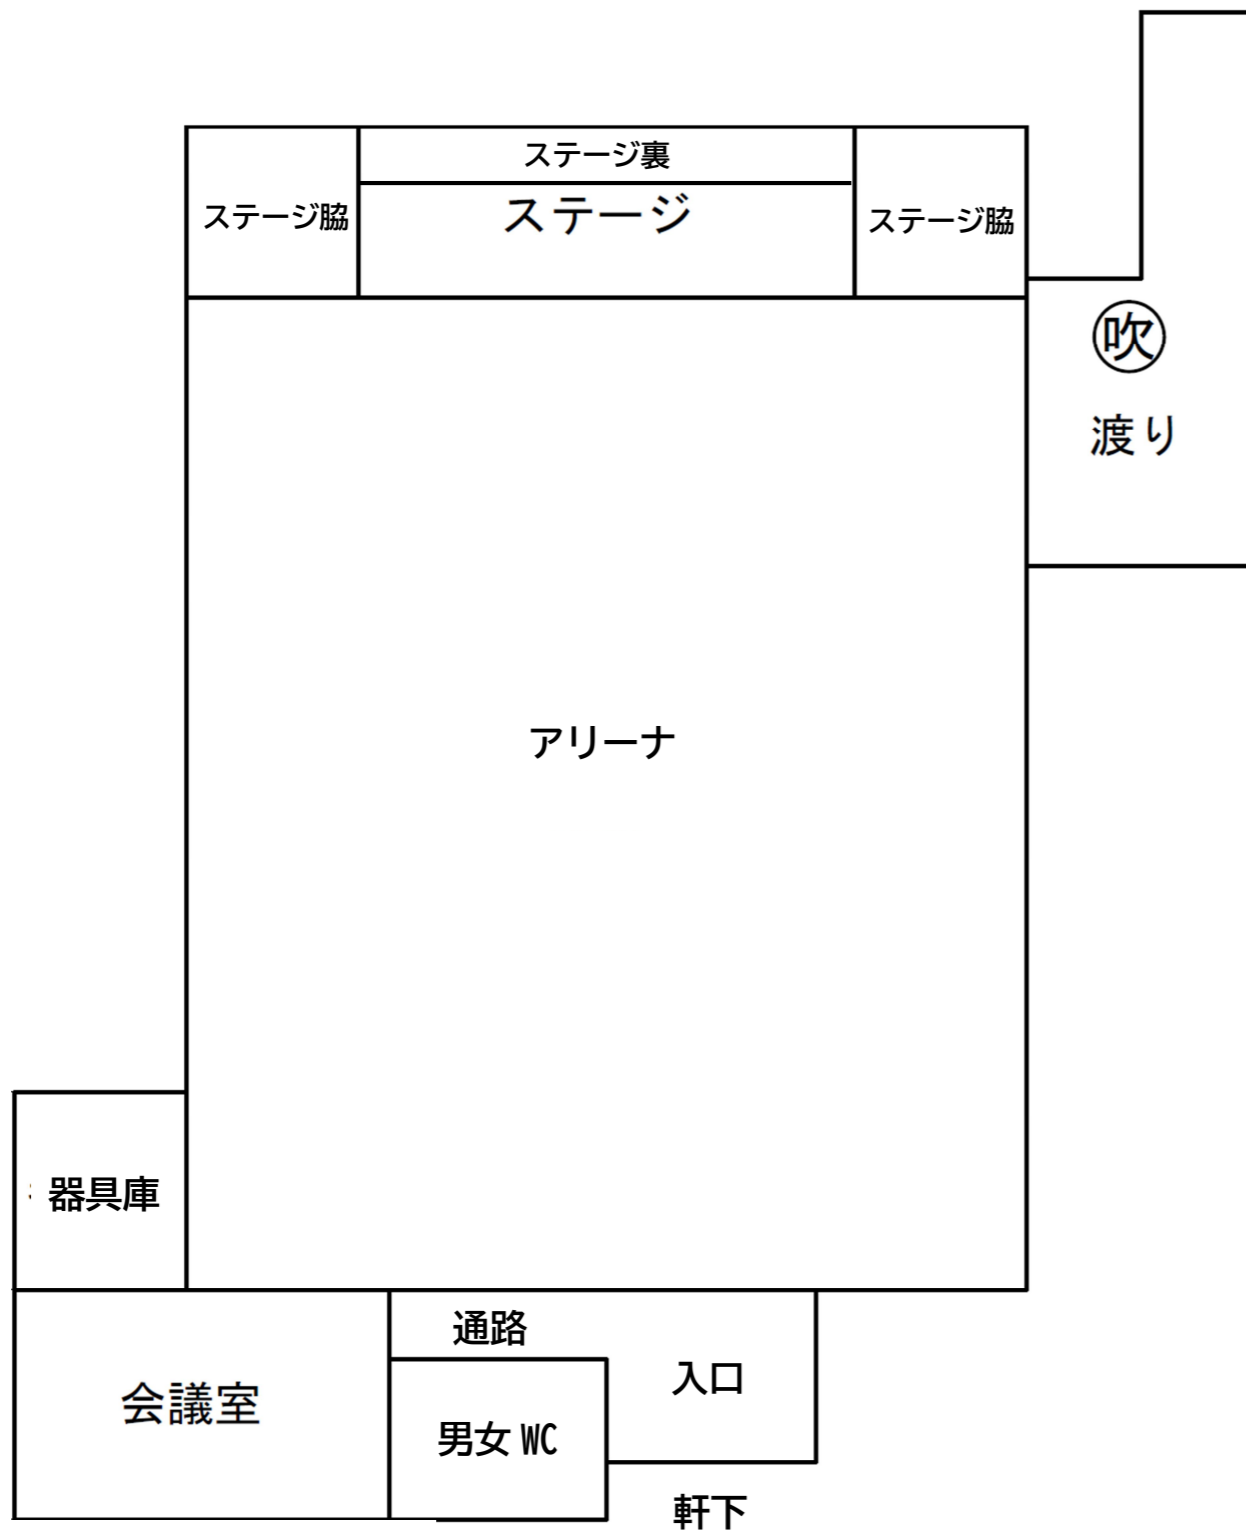

アリーナ	
HF400*1	16

ステージ	
FHF32W*2	16

器具庫	
FL20W*1	2

会議室	
FHF32W*2	6

入口	
FHF32W*2	2

通路	
FL20W*1	1

男女 WC	
FL20W*1	2

軒下	
FL20W*2	1

ステージ脇	
FHF32W*2	2

ステージ裏	
FL20W*1	3

		治田小学校	いなべ市	
		図面名称 電灯設備 屋内運動場平面図		