



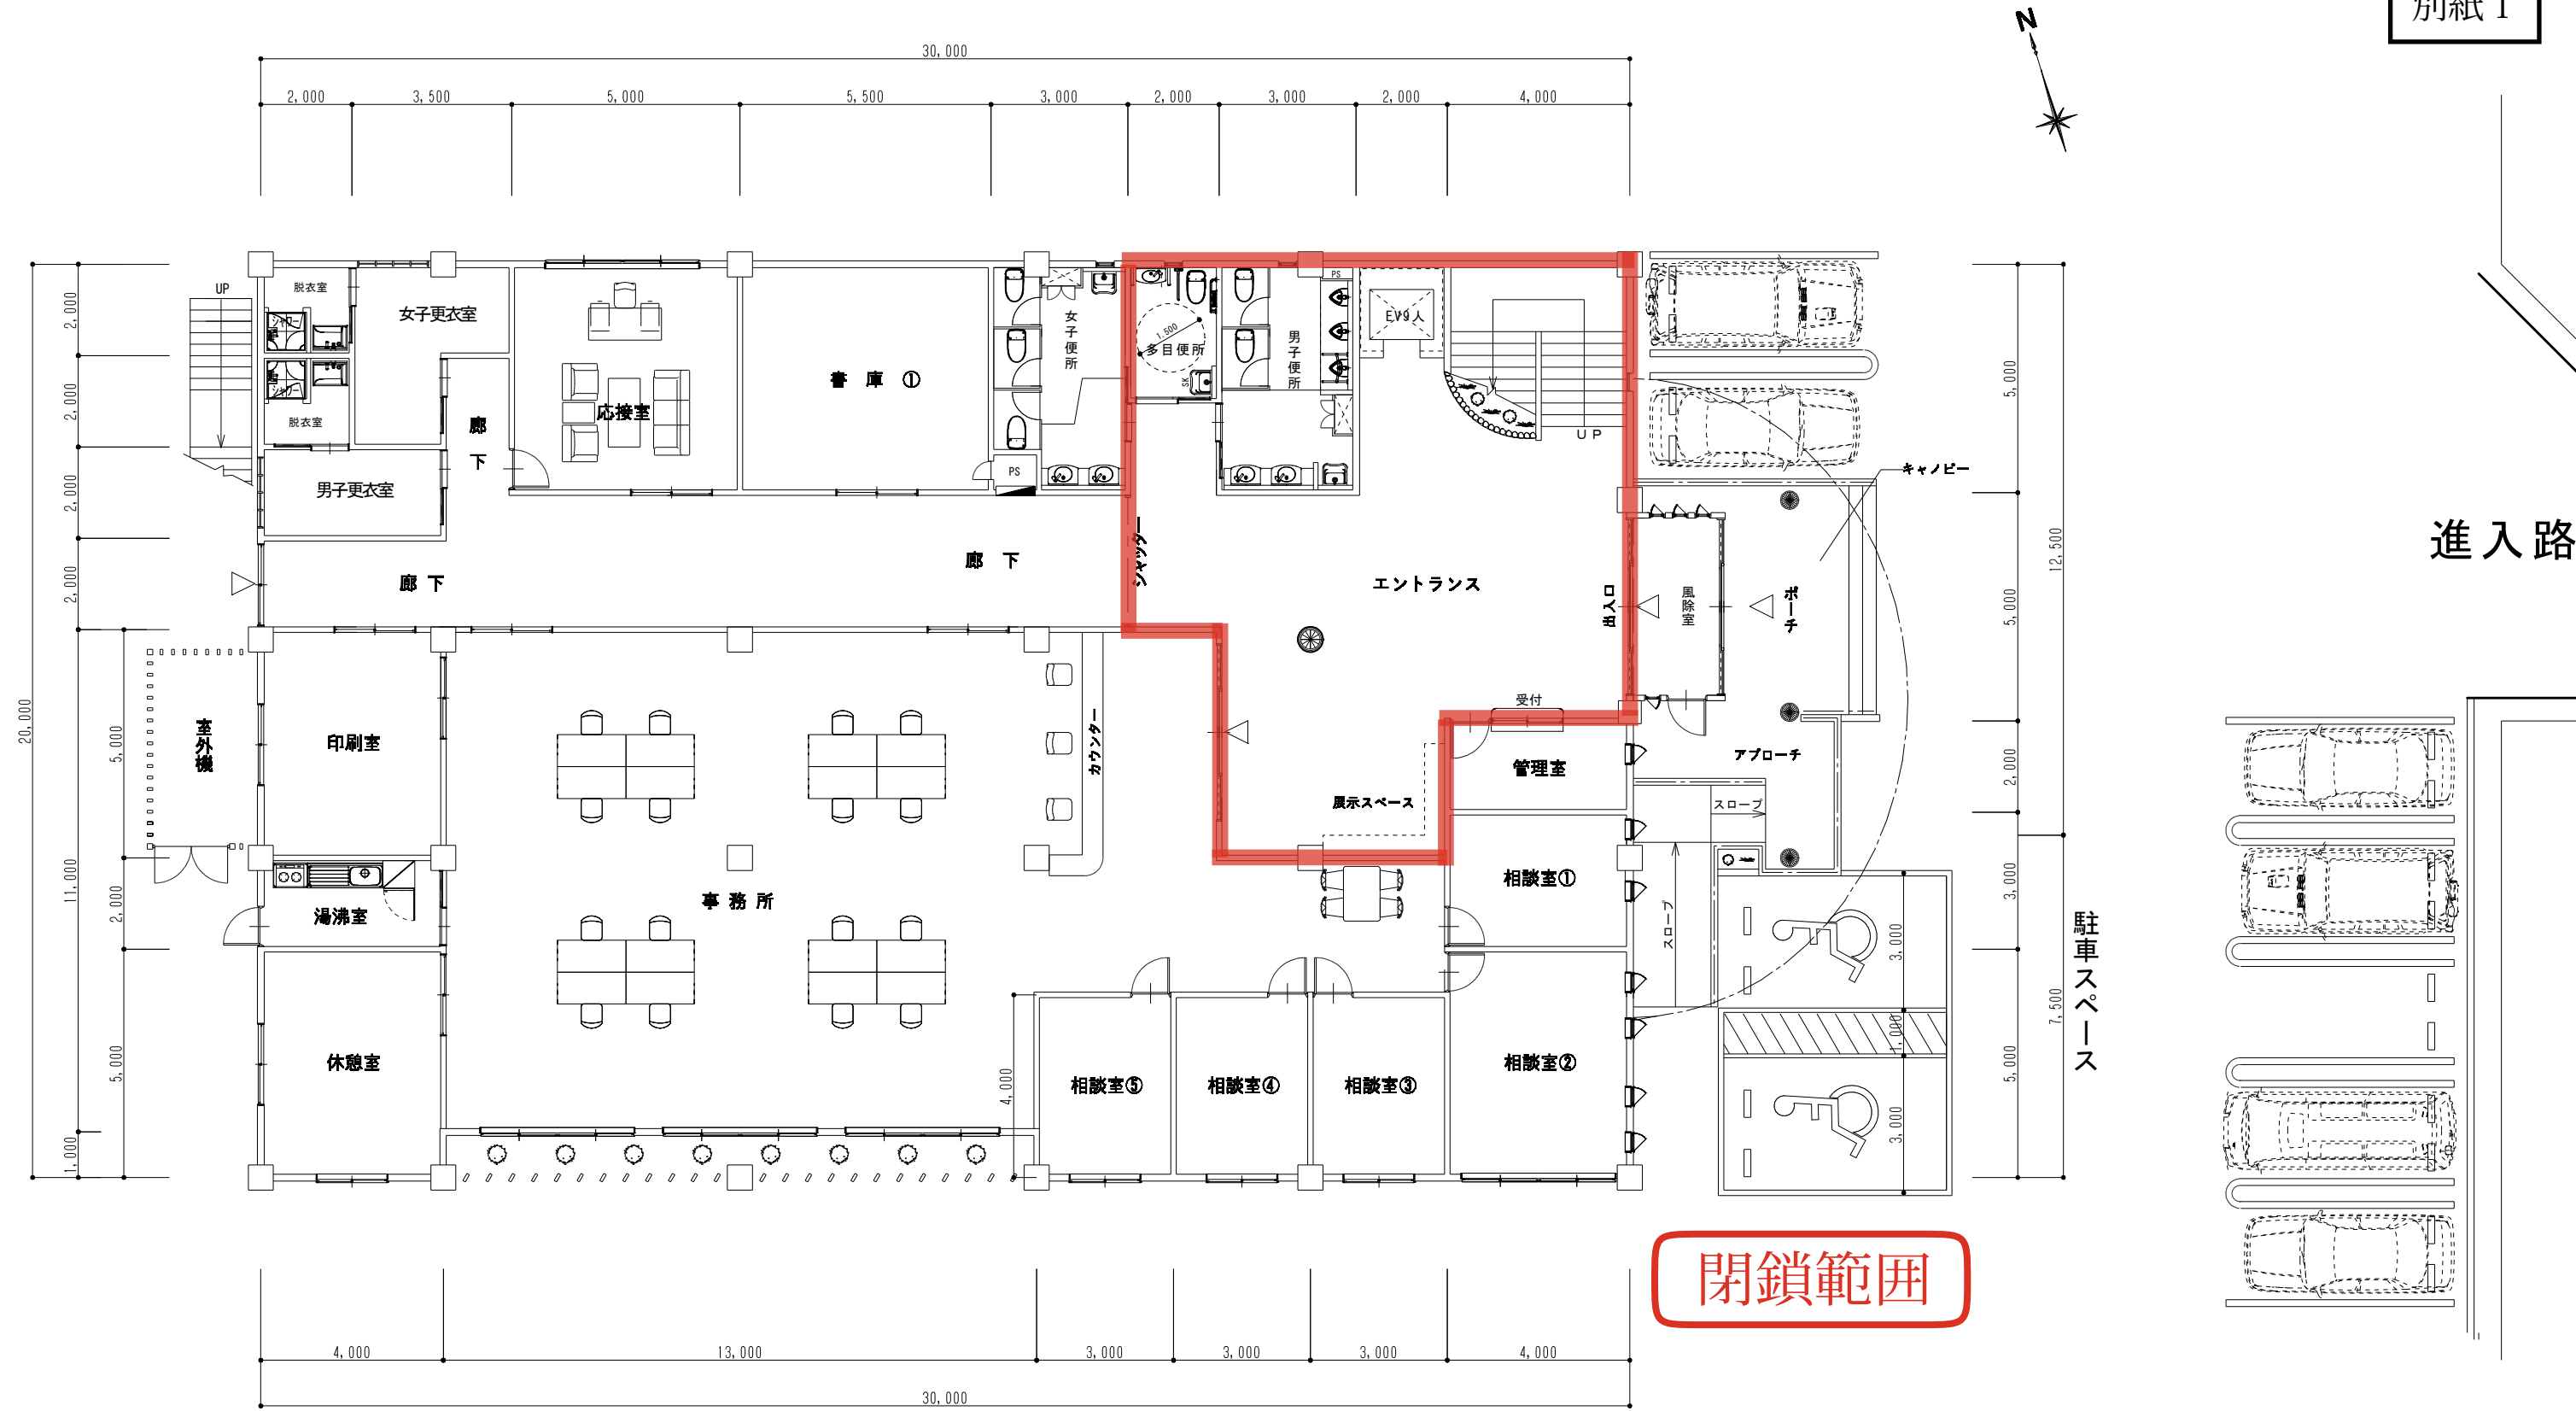

1 階 平 面 図 A2 : S=1/100 A3 : S=1/140

特記：			検 印	調 査 年 月 日	設計No.	名 称
				設 計 年 月 日	縮 尺	産業振興支援施設新築工事
				審 査 年 月 日	A2 : S=1/100 A3 : S=1/140	図面名 (参考) 1 階 平 面 計 画 図

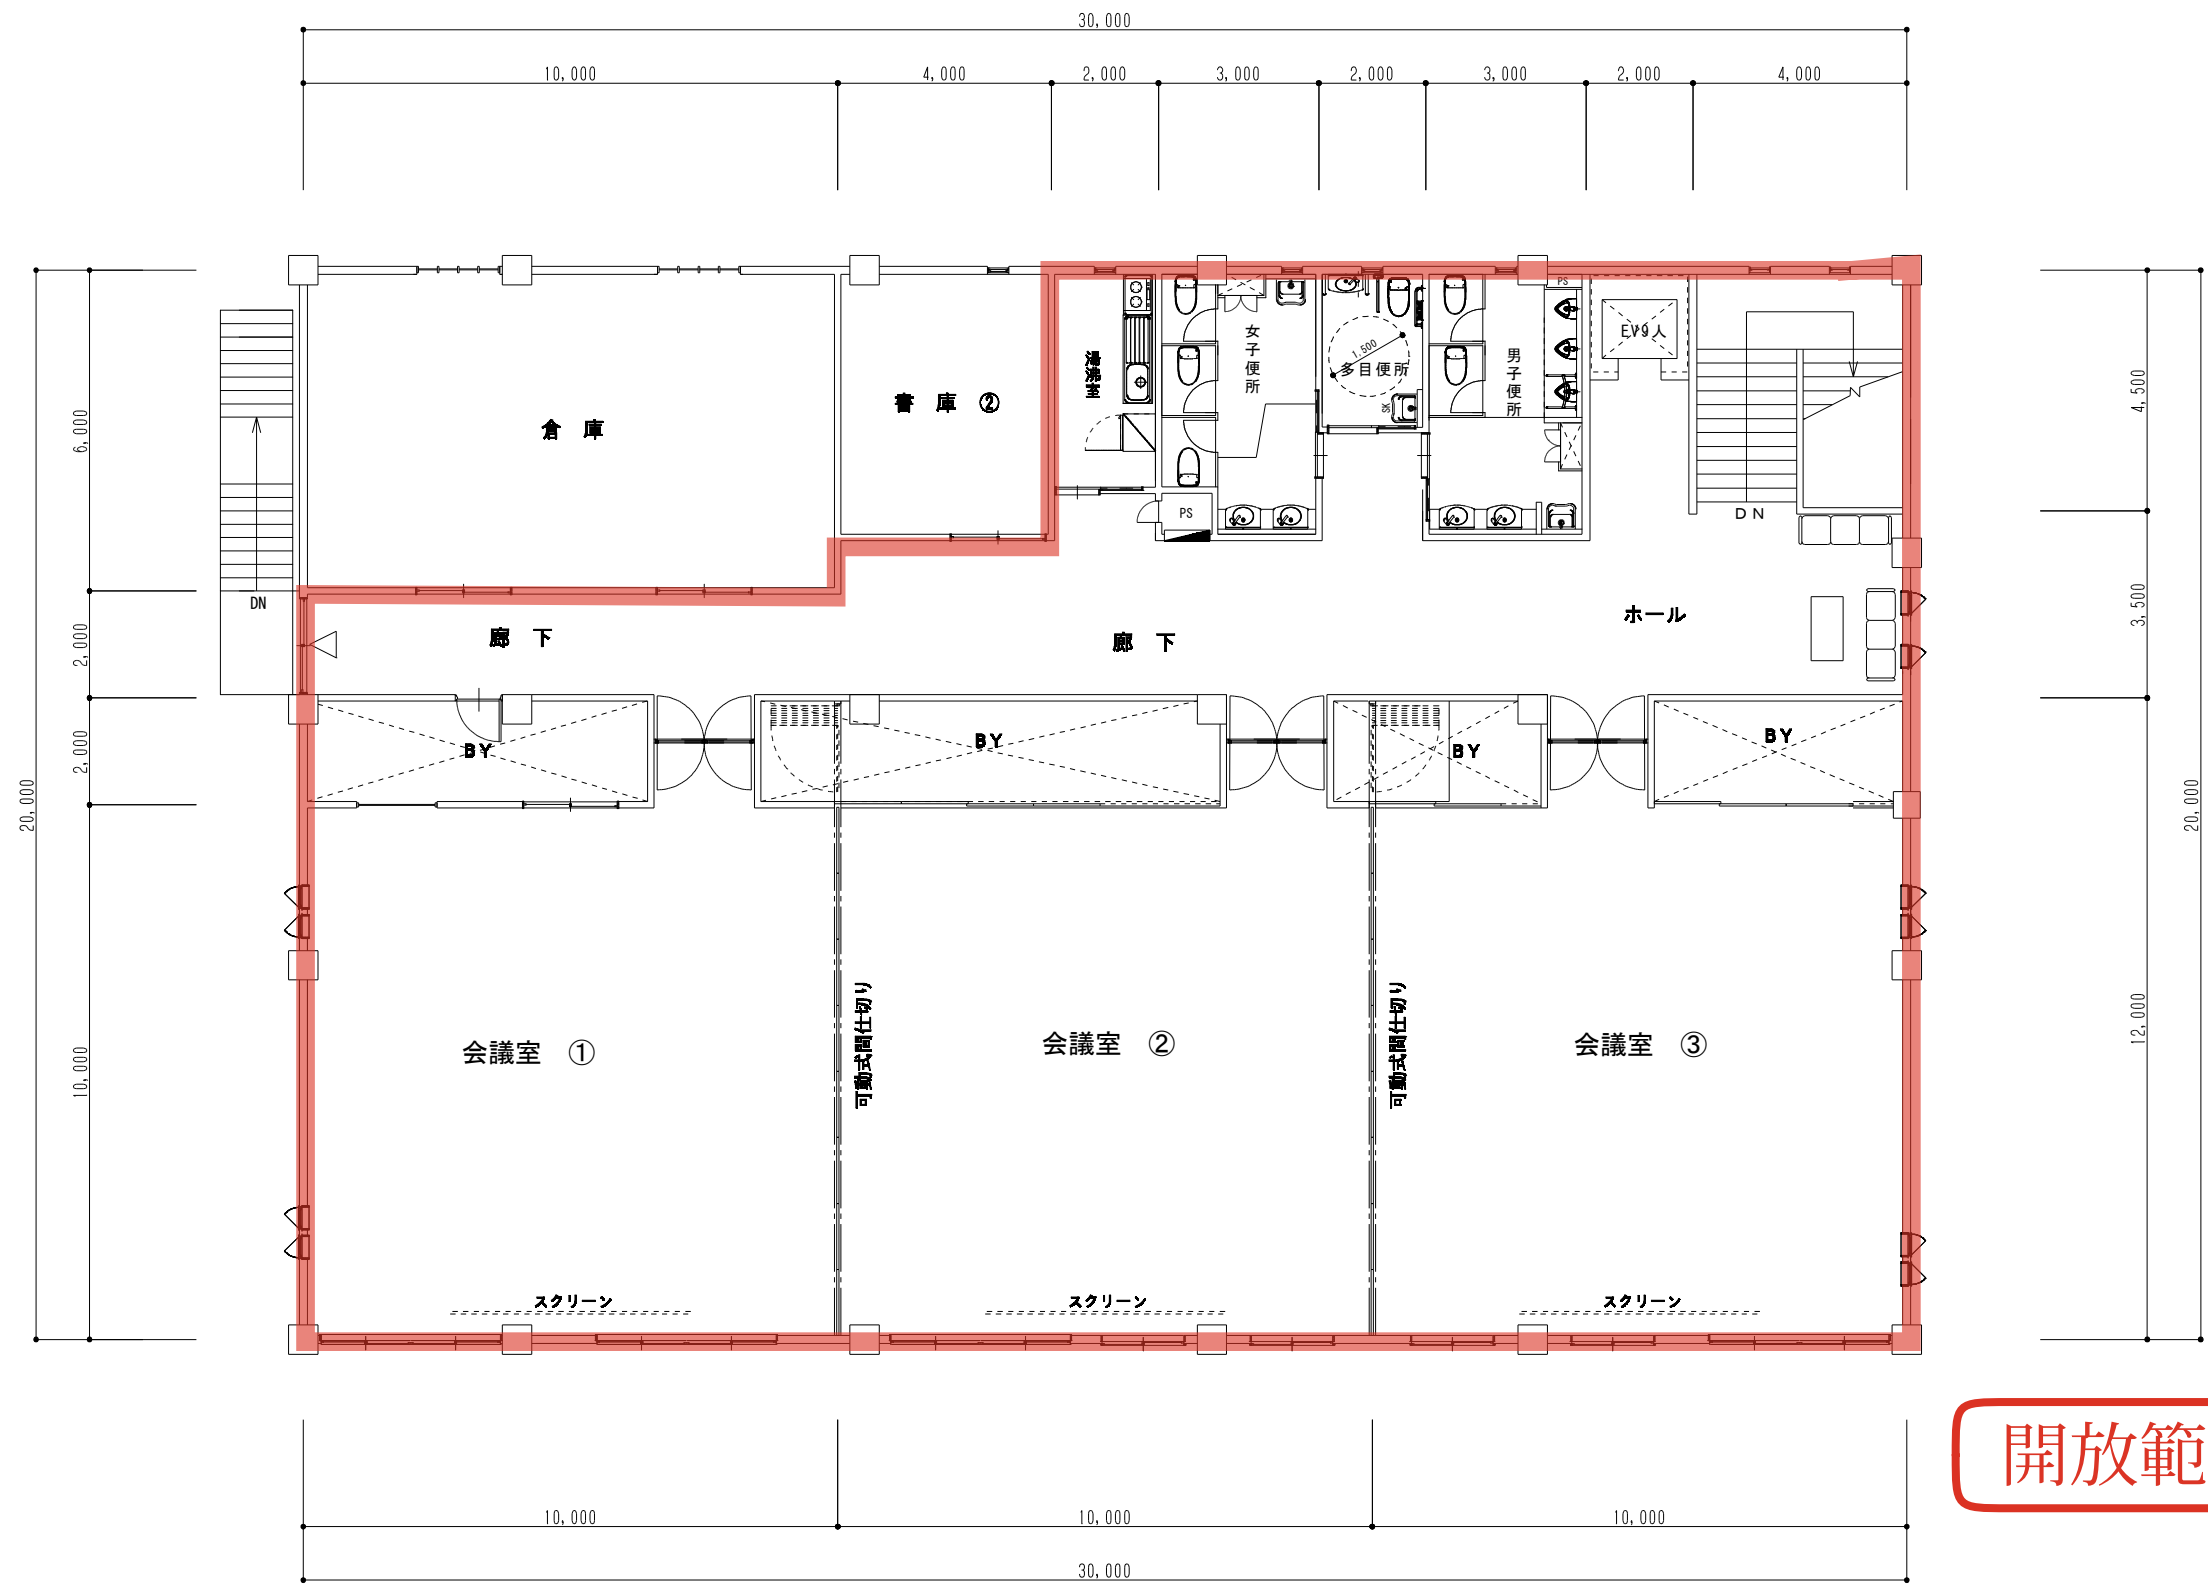

開放範囲

2 階 平 面 図

A2 : S=1/100
A3 : S=1/140

特記：			検印	調査	年	月	日	設計№	名 称	A - 2
				設計	年	月	日		産業振興支援施設新築工事	
				審査	年	月	日	縮尺 A2 : S=1/100 A3 : S=1/140	図面名 (参考) 2 階 平 面 計 画 図	