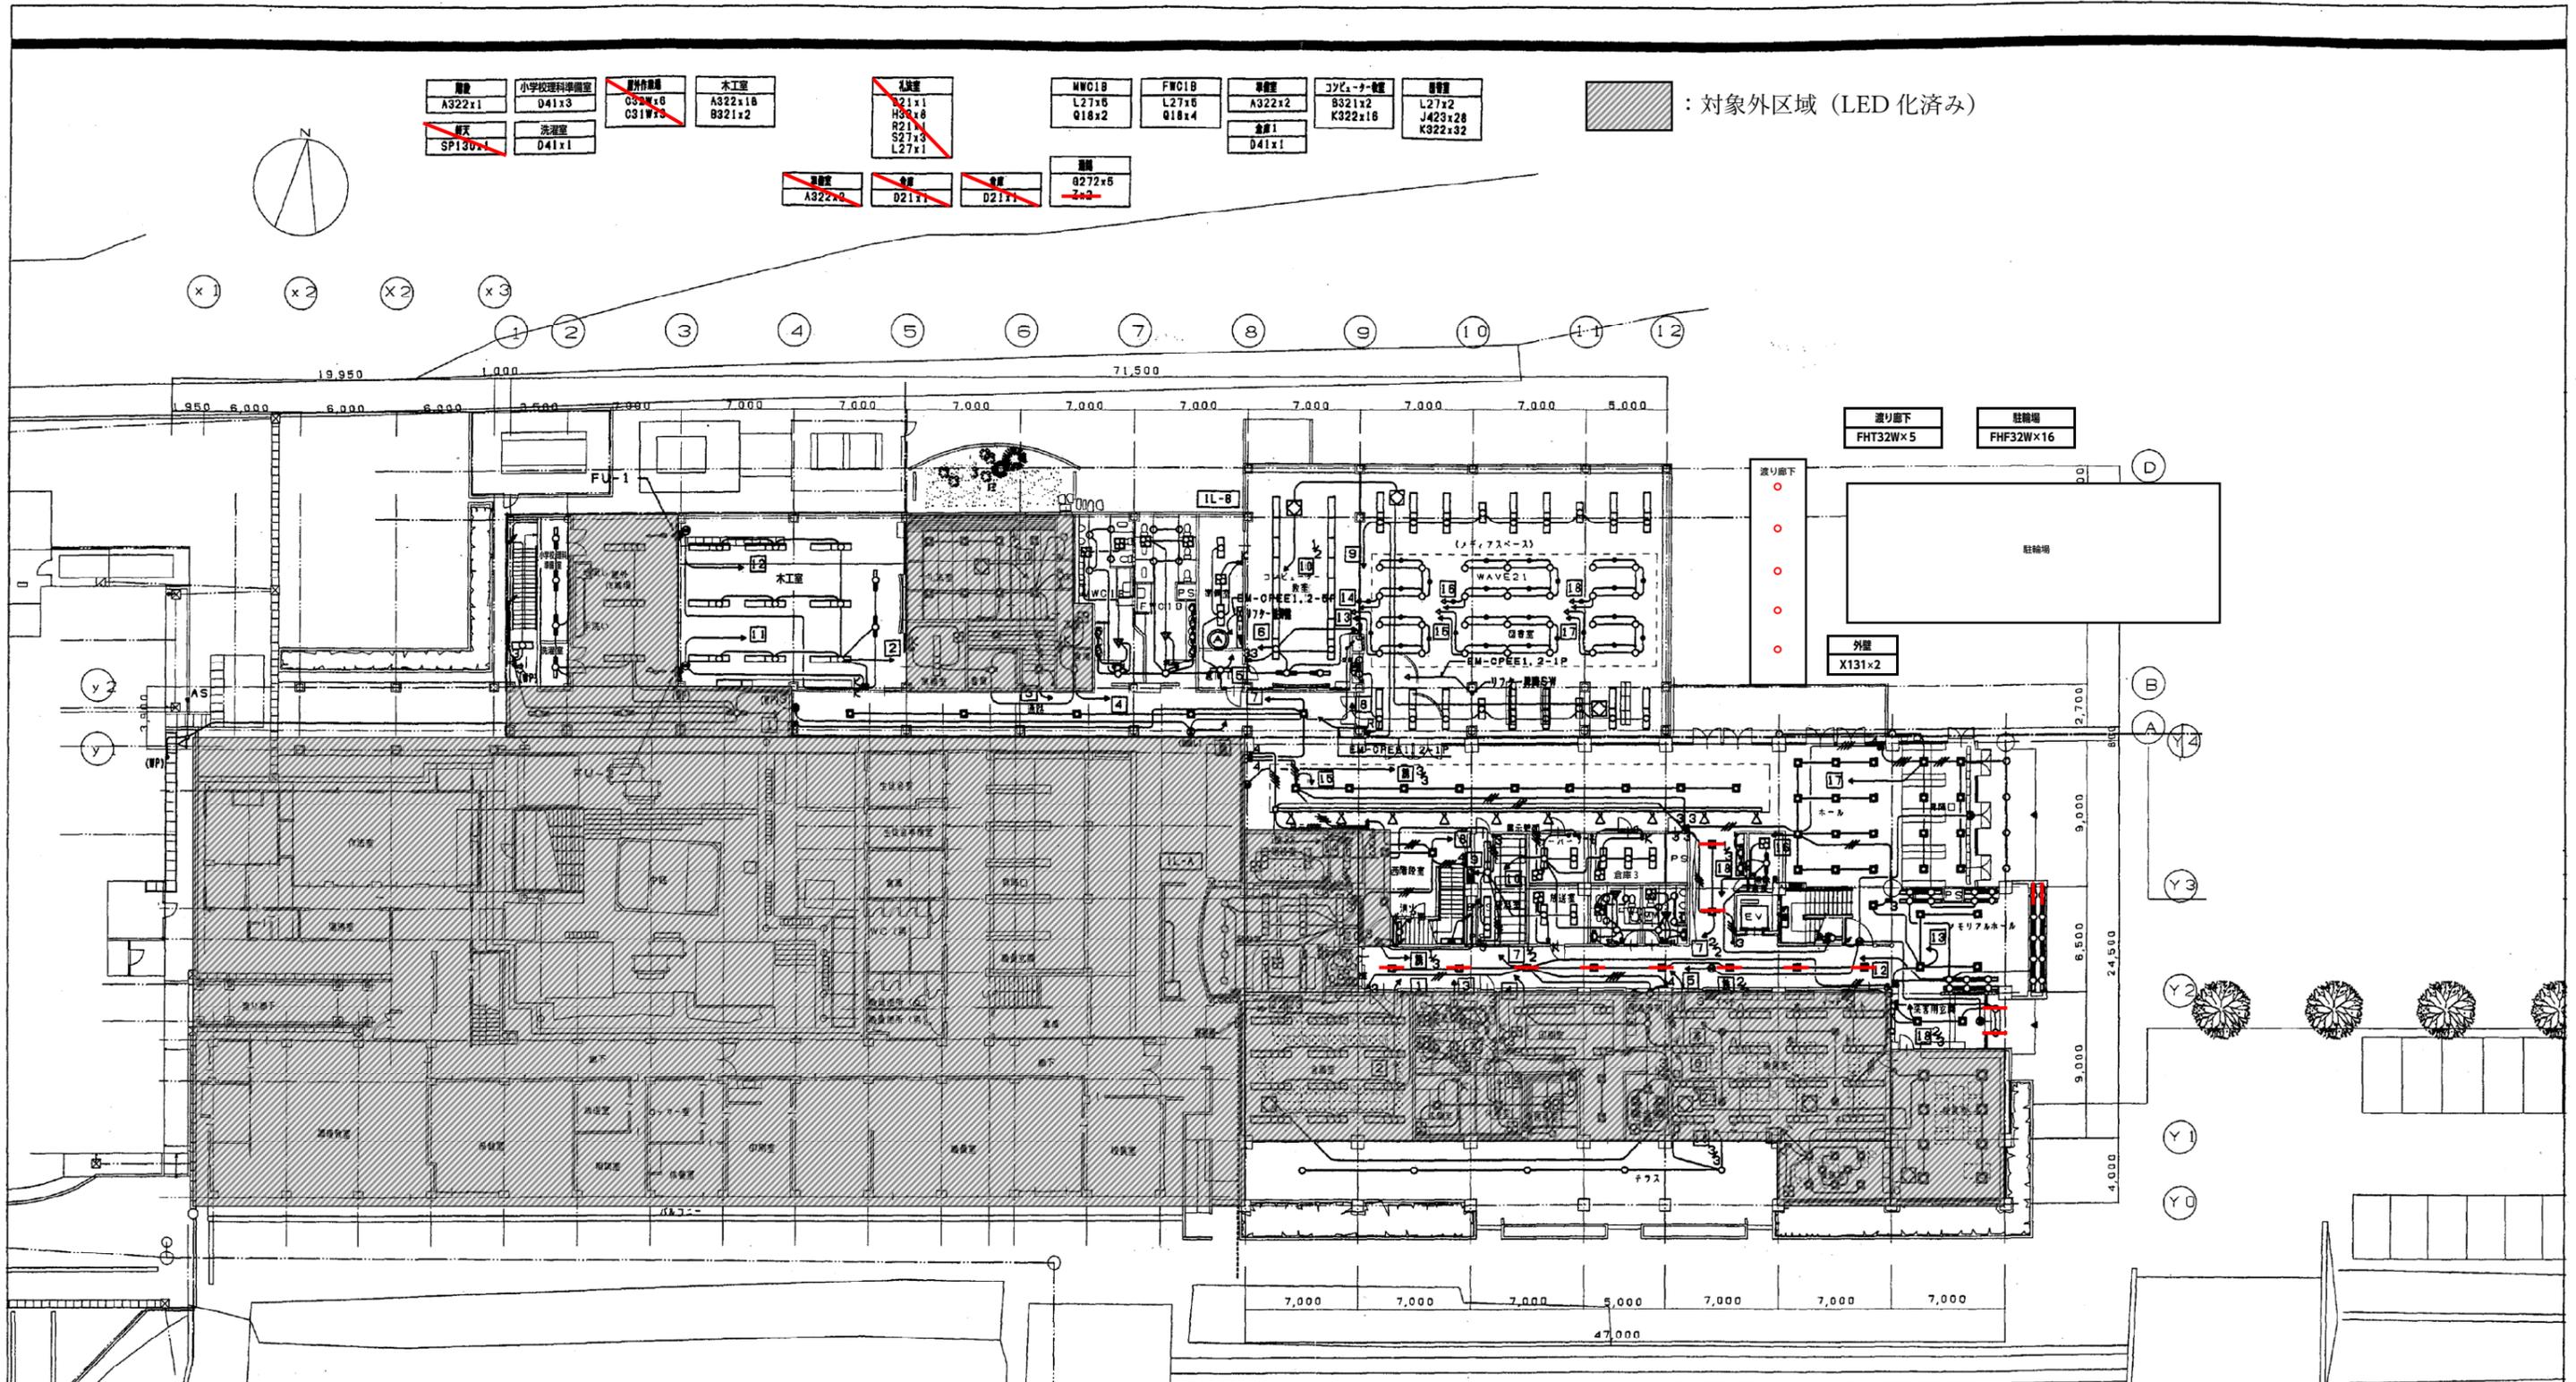



廊 A322x1	小学校理科準備室 D41x3	洋外付廊 C31Wx6 C31Wx3	木工室 A322x18 B321x2	礼拝堂 R21x1 H30x8 R21x1 S27x4 L27x1	MWC1B L27x6 Q18x2	FWC1B L27x6 Q18x4	事務室 A322x2	コンピュータ室 B321x2 K322x18	管理室 L27x2 J423x28 K322x32
扉 SP130x1	洗面室 D41x1				廊 A322x4	廊 D21x1	廊 D21x1	廊 D21x1	廊 Q272x6

対象外区域 (LED化済み)



1階平面図 1/200


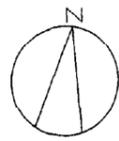

① ② ③ ④ ⑤ ⑥ ⑦ ⑧ ⑨ ⑩ ⑪ ⑫

FWC3  
L27x7  
Q18x3

MWC3  
L27x7  
Q18x3

~~WC2  
L27x3  
Q18x3~~

~~作業室  
A322x3~~

女子更衣室A  
A322x2

男子更衣室A  
A322x2

男子更衣室B  
A322x2

~~WC2  
L27x3  
Q18x3~~

~~作業室  
A322x3~~

女子更衣室B  
A322x2


更衣室2  
D42x1

HWC2  
L27x2

準備室  
A321x2  
T322x2

19,950 1,000 71,500

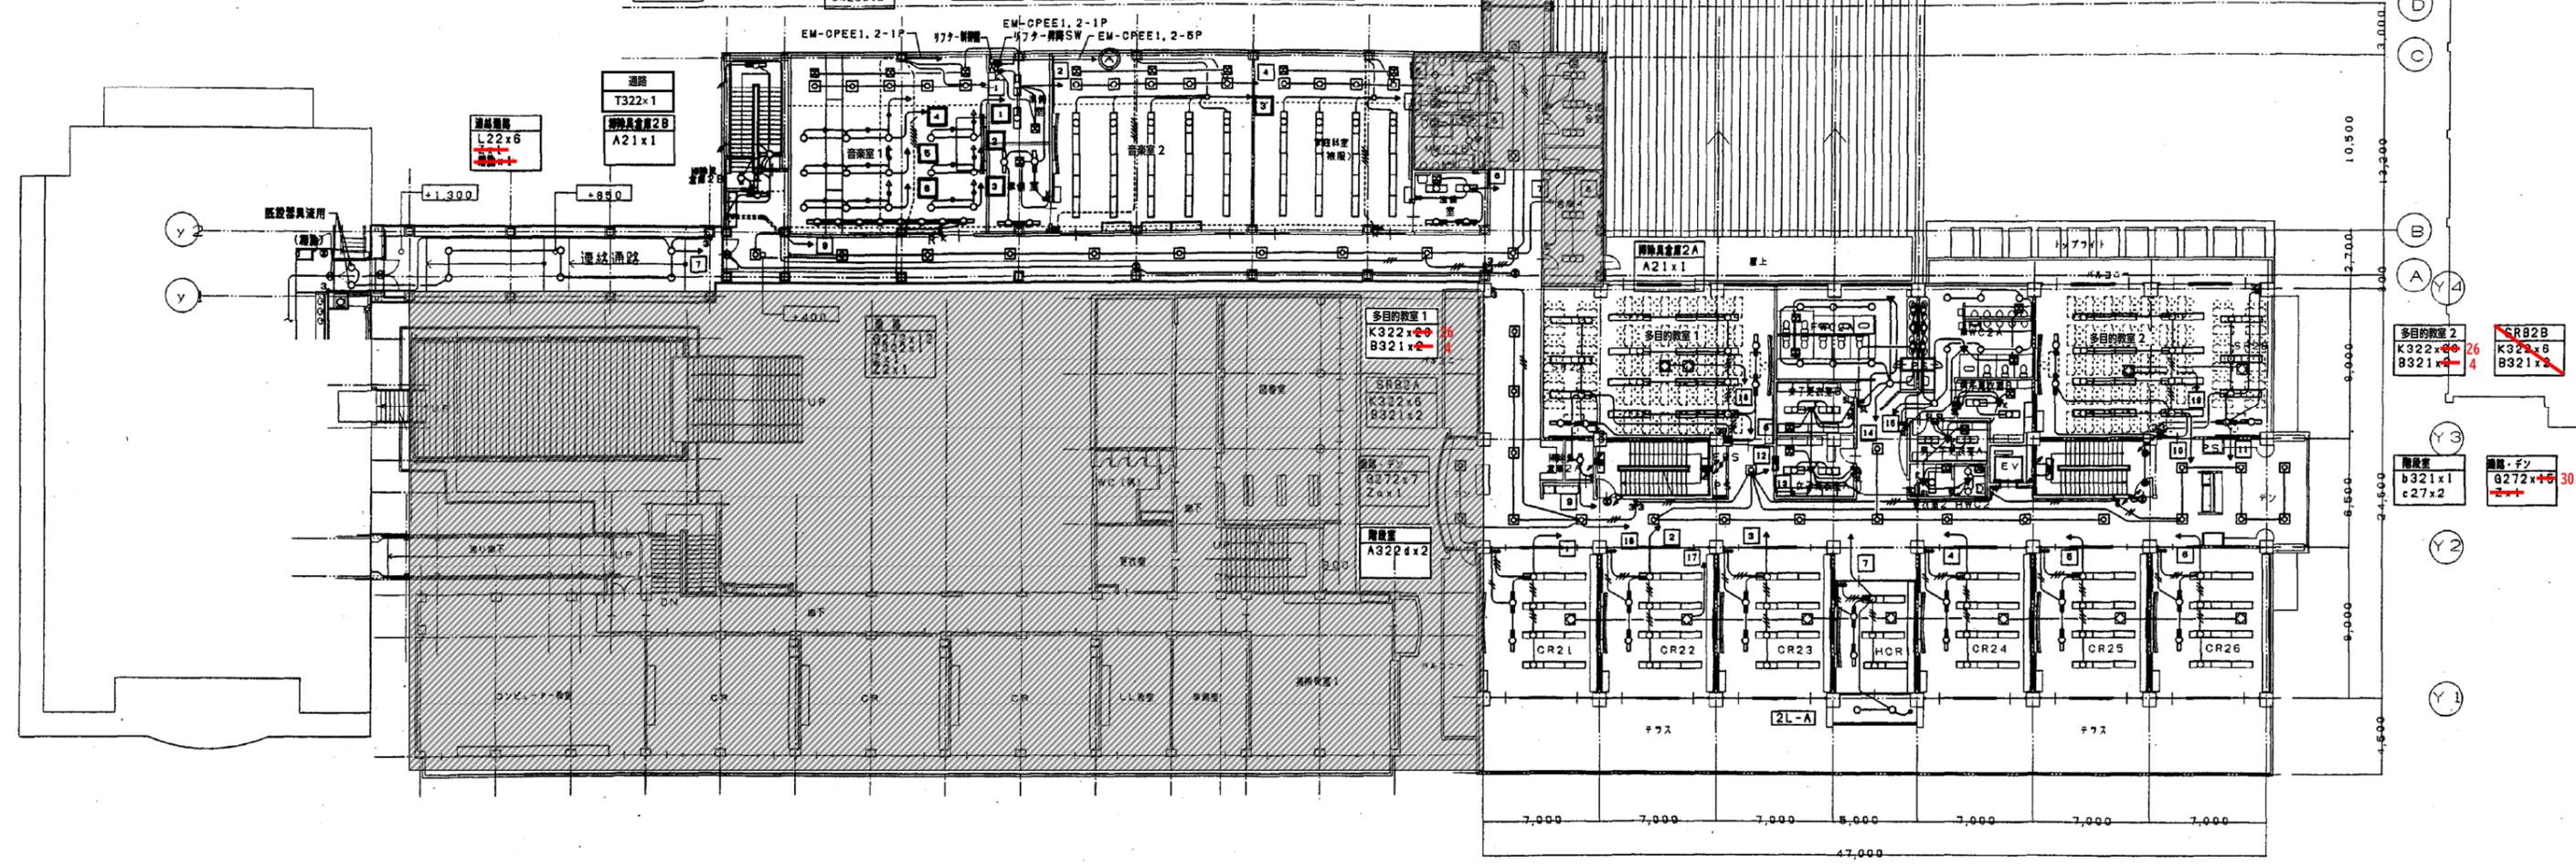1,950 6,000 6,000 6,000 3,500 7,000 7,000 7,000 7,000 7,000 7,000 7,000 7,000 7,000 5,000



~~CRB2B  
K322x6  
B321x4~~

~~通路・F7  
B272x6  
c27x2~~

X1 X2 X3 X4 X5 X6 X7 X8

CR21  
E322x12  
B321x2

CR22  
E322x12  
B321x2

CR23  
E322x12  
B321x2




HCR1  
E322x6  
B321x2  
L22x2

CR24  
E322x12  
B321x2










CR25  
E322x12  
B321x2

CR26  
E322x12  
B321x2

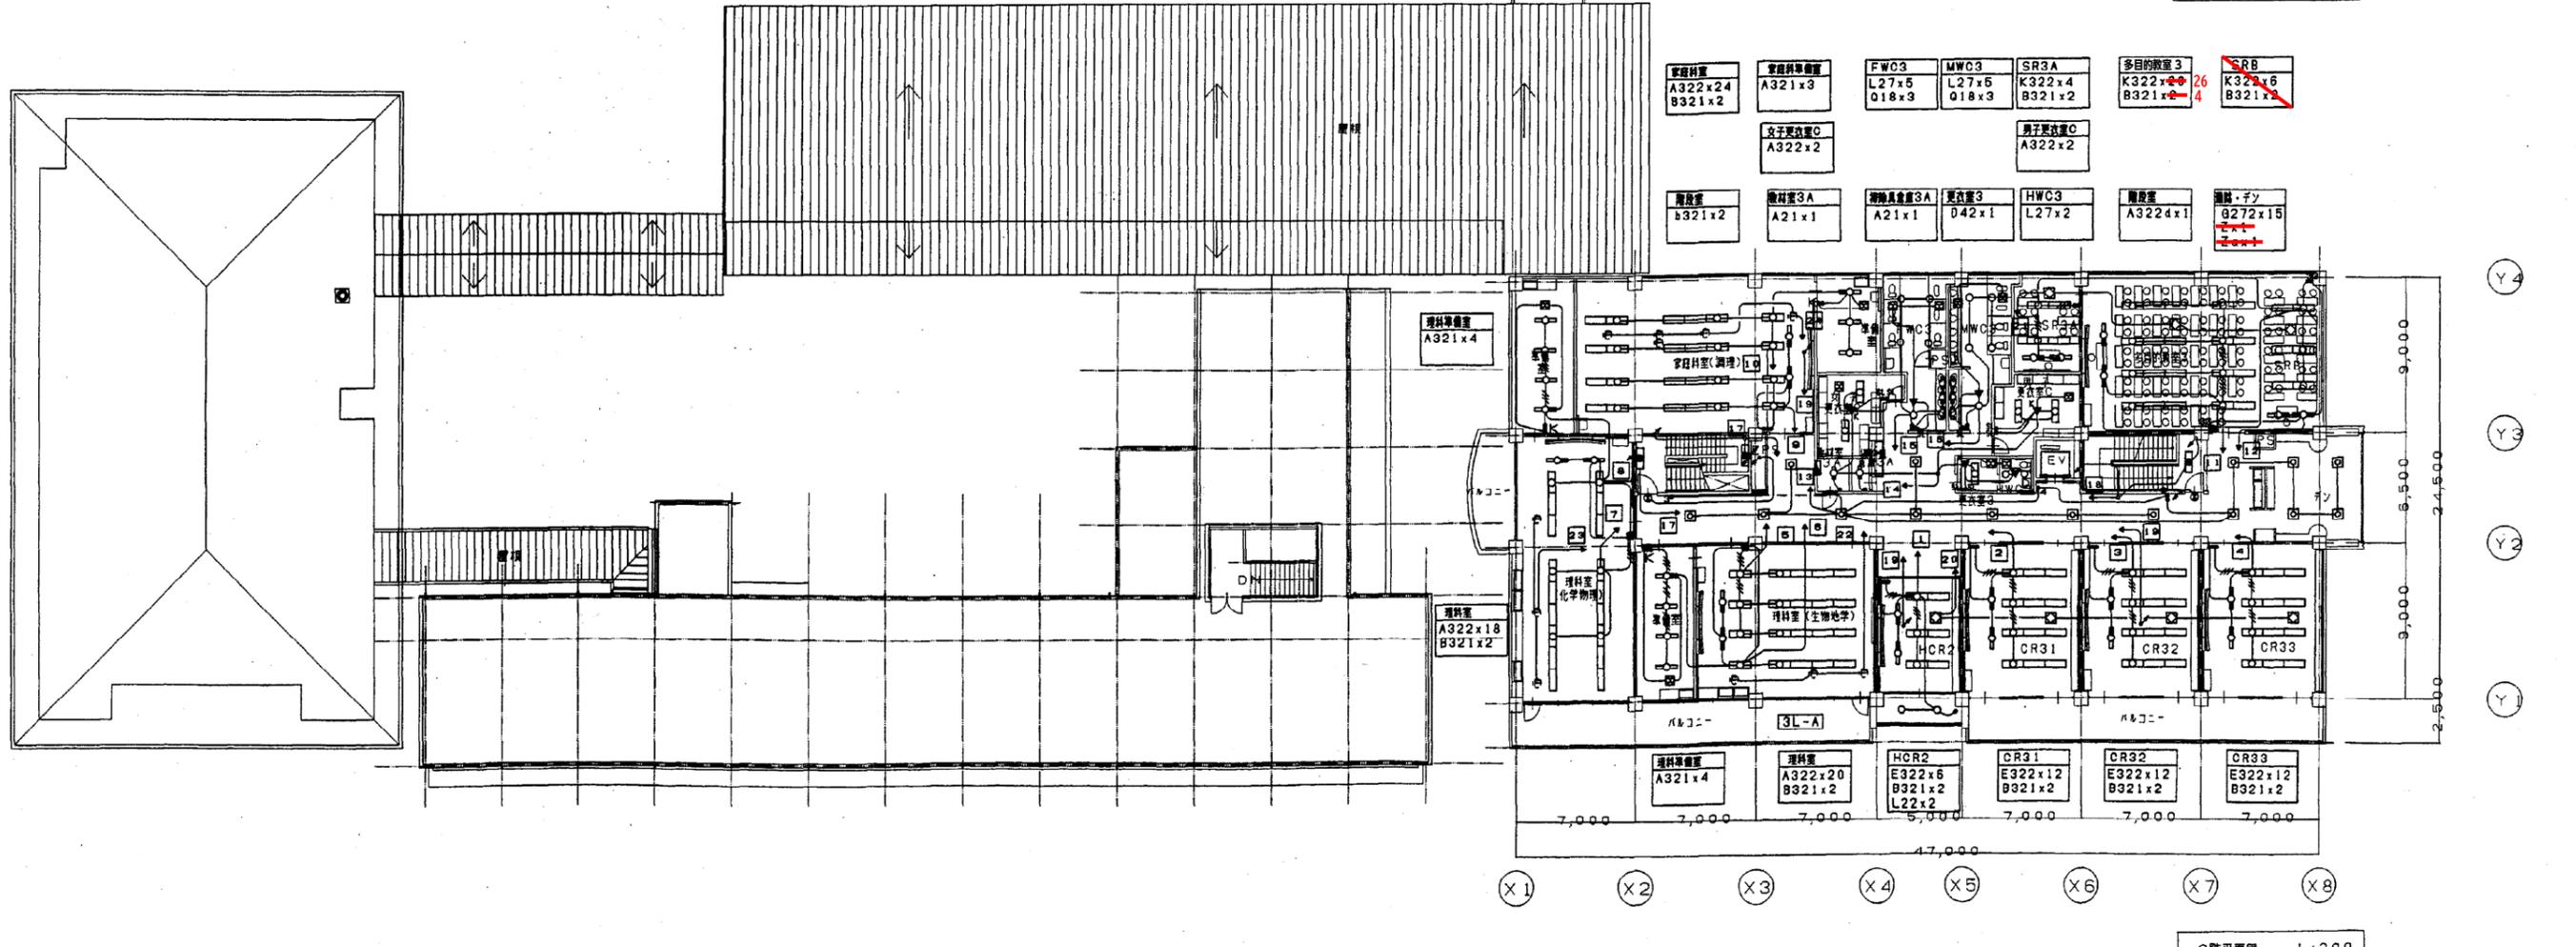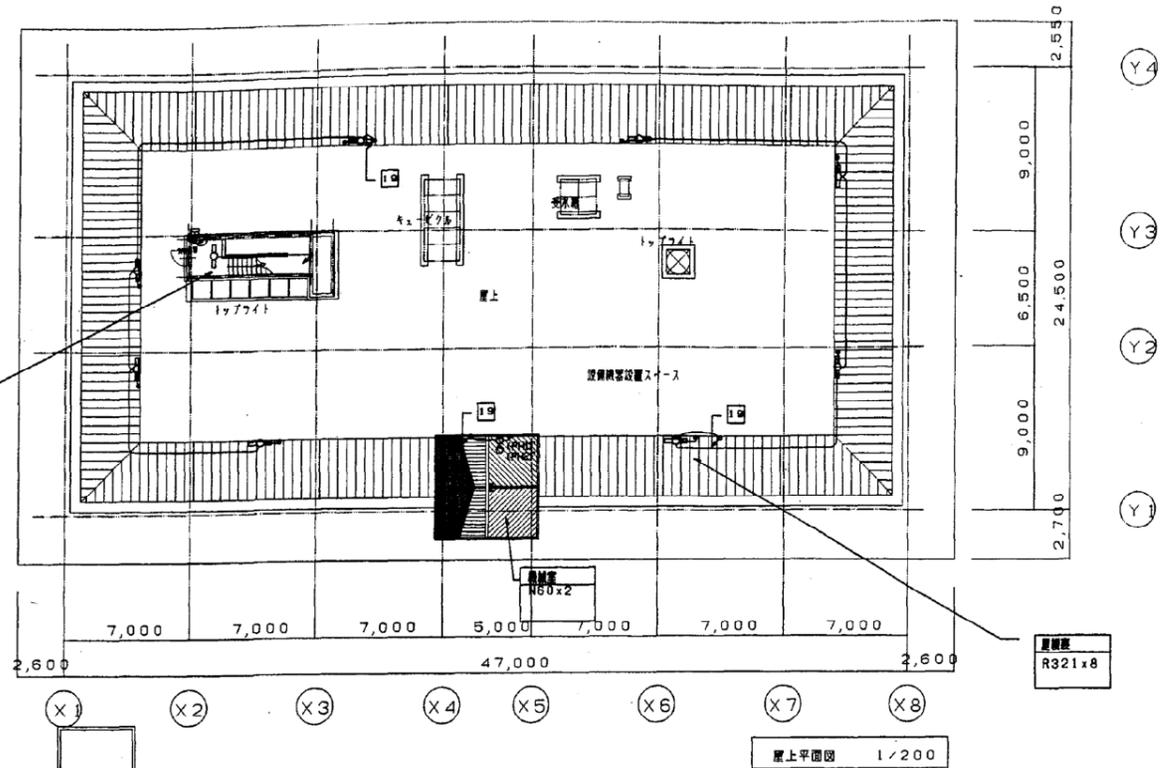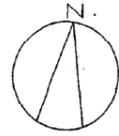2階平面図 1/200




藤原中学校  
いなべ市  
図面名称  
電灯設備 校舎棟3階・屋上平面図

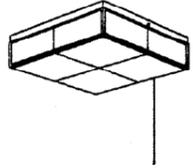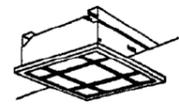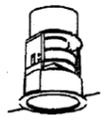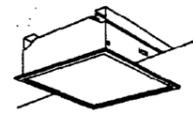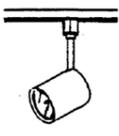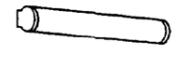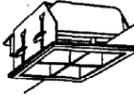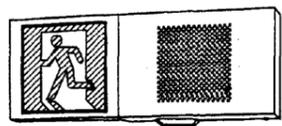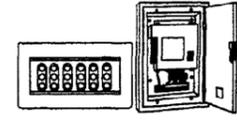A322	FHF32Wx2	B321	FHF32Wx1	C32W	FHF32Wx2 防水型	D42	FL40Wx2	E322	FHF32Wx2	F70	ツインバリュウ70Wx1											
A321	FHF32Wx1			C31W	FHF32Wx1 防水型	D41	FL40Wx1															
A21	FL20Wx1			D21	FL20Wx1																	
A322d	FHF32Wx2 電池内蔵型																					
A321d	FHF32Wx1 電池内蔵型																					
G272	FPL27Wx2	H33	FHP32Wx3	I31	FHF32Wx1	J423	FHT42EX-N	K322	FHF32Wx2	L27	FDL27W											
G34	FHP32Wx4			I41	FLR40Wx1 ツォーケー入用		オートリフター用 傾斜天井用	K321	FHF32Wx1	L22	EFA22Wx1											
G552	FPL55Wx2			I21	FL20Wx1 ツォーケー入用																	
G272a	FPL27Wx2																					
M27W	FDL27W 防水型				N60			IL60W 防湿型	O34	FHP32Wx4	P90	ミニLEDゲン90W	Q18	FPL18W	R21	FL20Wx1						
							100V配線ダクト用			R321	FHF32Wx1											
										S27	FML27W	T322	H132Wx2	V30	FCL30W 防水型	X131	FDL13W 防水型	Y250	HF250Wx1	SP130	JD130	
									ポール 3.5m													
											Z	高輝度選流口誘導灯 B線 内蔵式 電池内蔵型	Za	高輝度選流口誘導灯 B線 内蔵式 電池内蔵型	a30	LEDゲン30W 埋込型 電池内蔵型	b321	FHF32Wx1 階段通路誘導灯	c27	FDL27W 埋込型 電池内蔵型		オートリフター操作盤 6回路用
											Z1	高輝度通路誘導灯 B線 内蔵式 電池内蔵型										
											Z2	高輝度通路誘導灯 B線 内蔵式 電池内蔵型										
Zc	高輝度選流口誘導灯 C線 内蔵式 電池内蔵型																					










藤原中学校

いなべ市

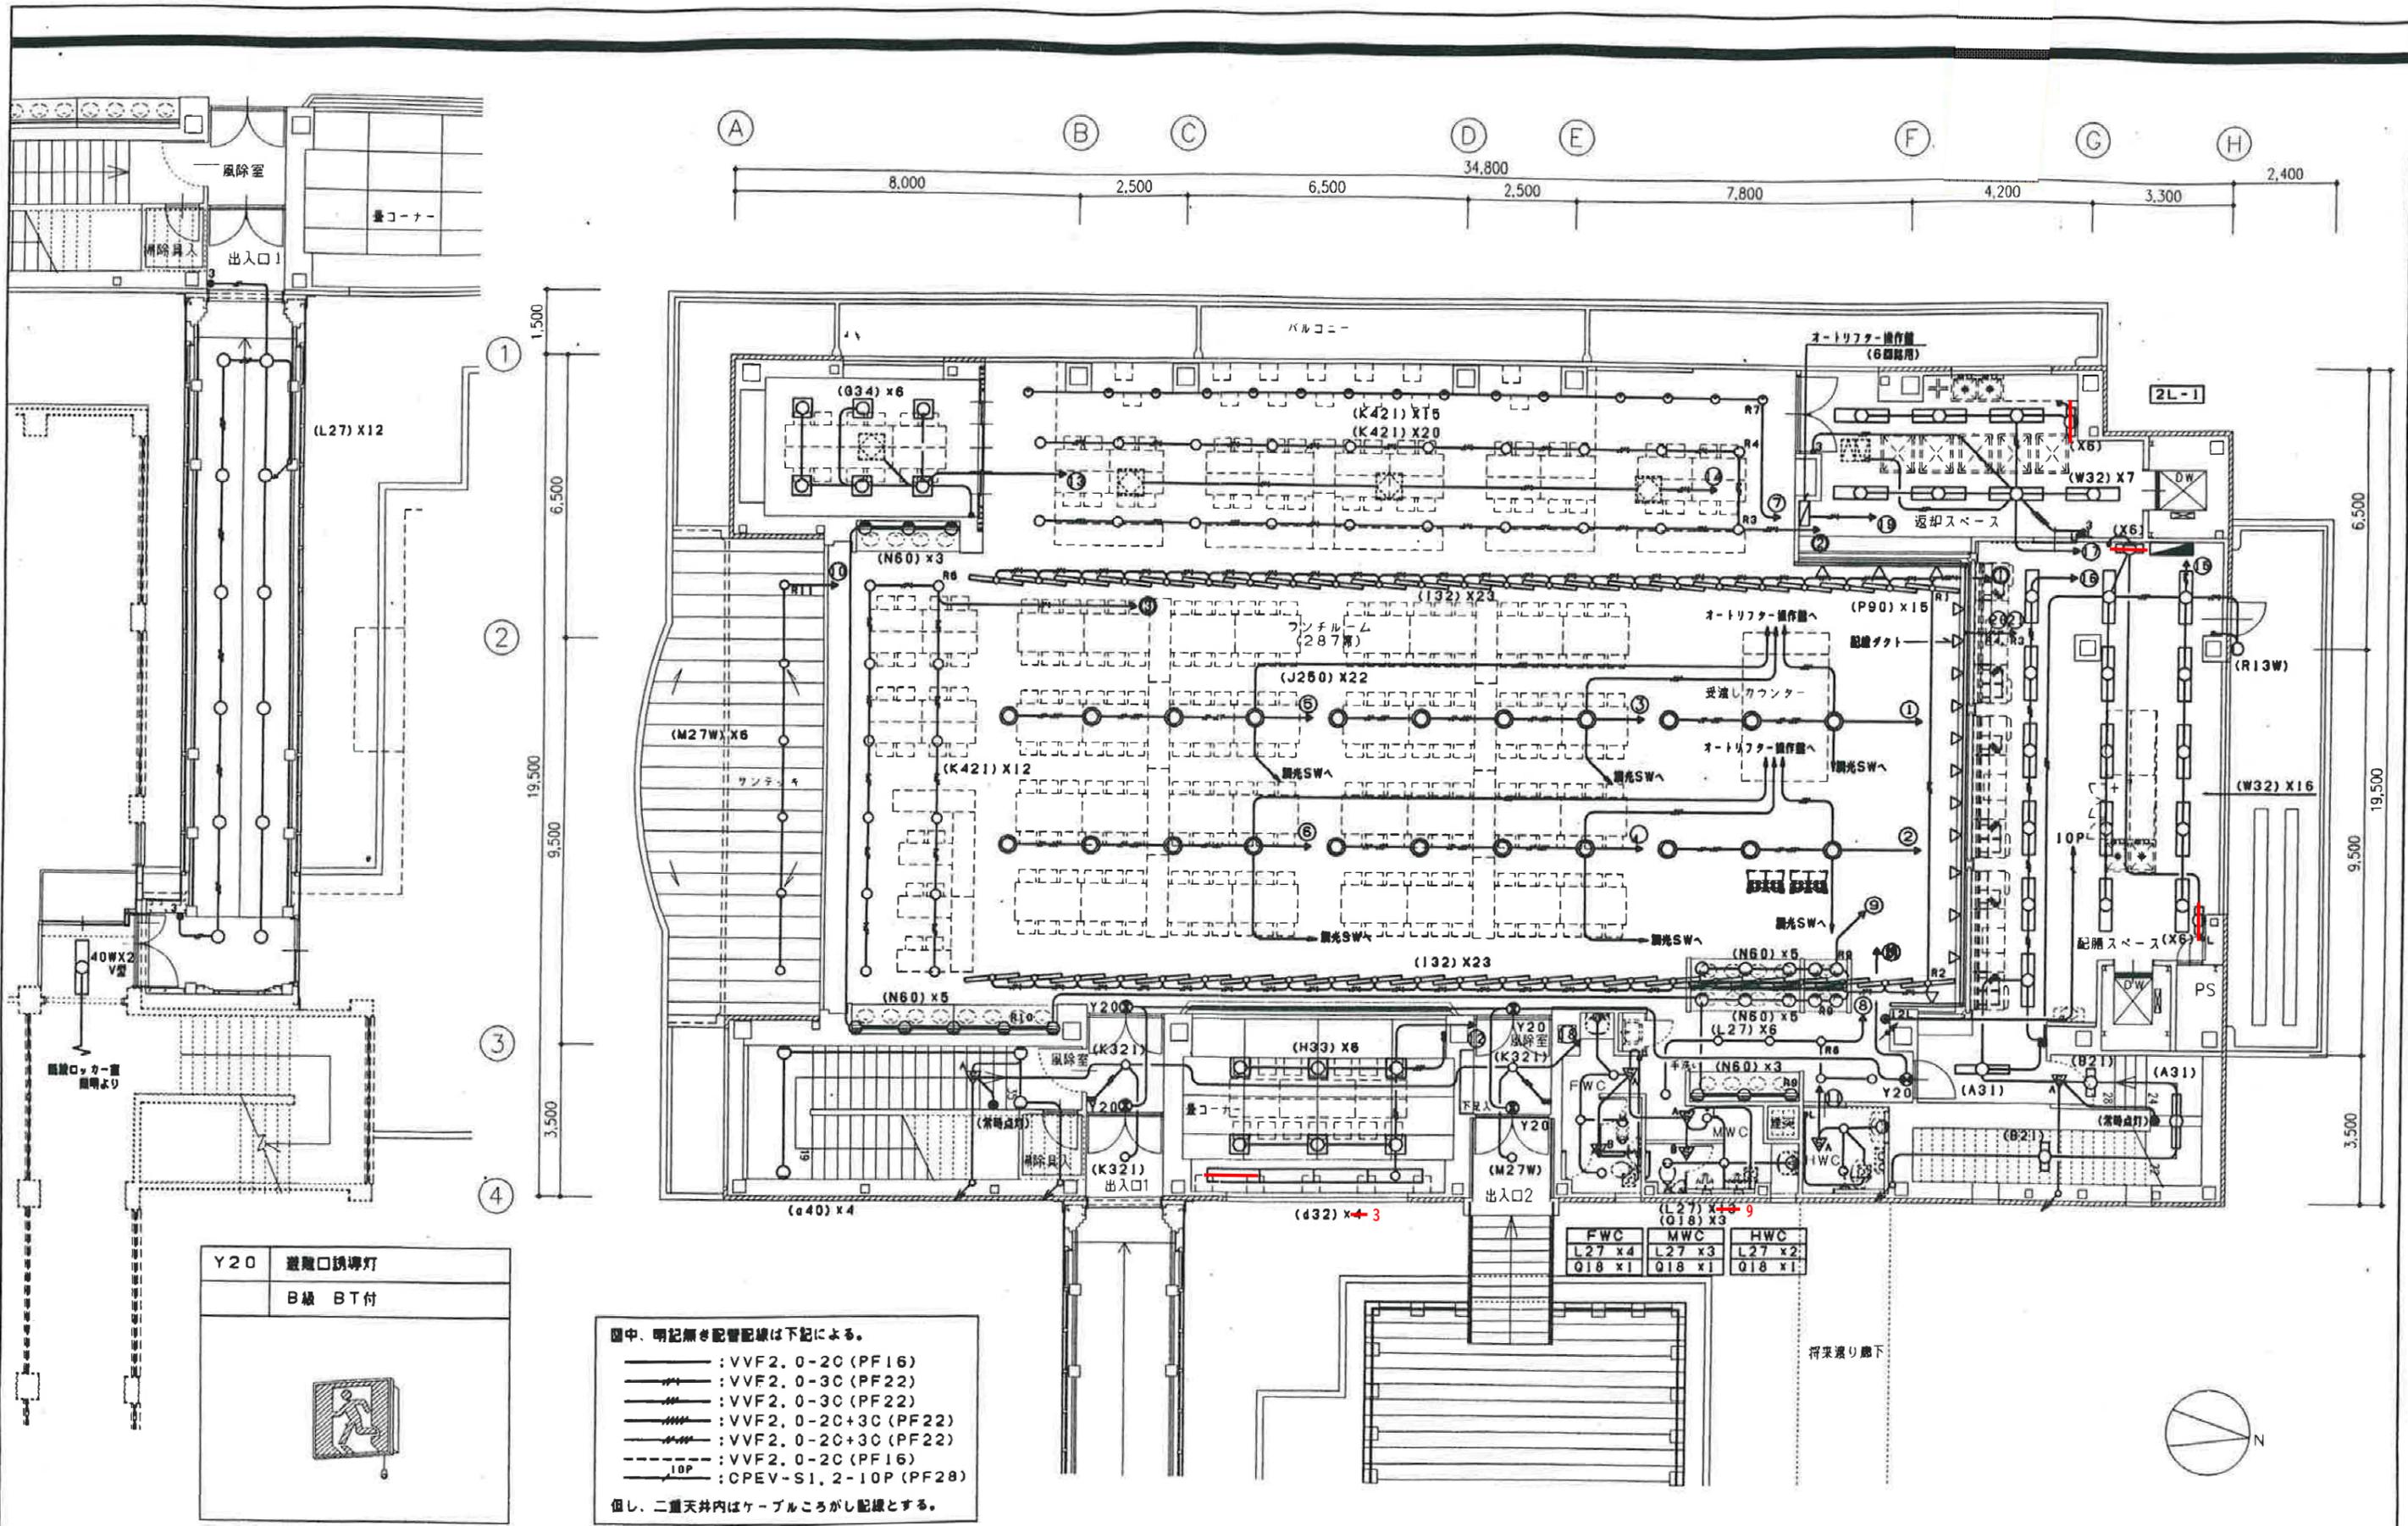図面名称  
校舎棟 照明器具姿図



照明器具姿図 電圧明記無き器具は、100Vとする。

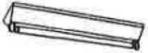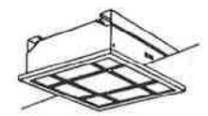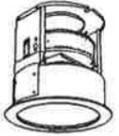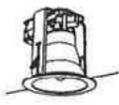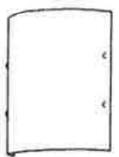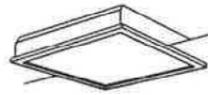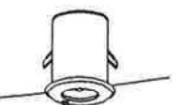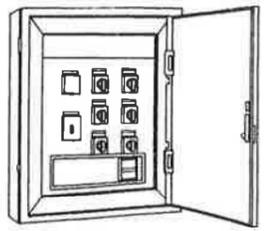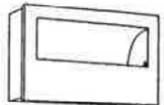A31	FHF32WX1	B21	FL20WX1	C32W	FHF32WX2 (WP, SUS)	D31W	FHF32WX1 (防塵型)	D32W	FHF32WX2 (WP, SUS)	E31	FHF32WX1
A31B	FHF32WX1 (非常電源内蔵型)			C31W	FHF32WX1 (WP, SUS)						
A31 : FSA41038PH1相当品 A31B : 同上非常灯		B21 : FA21038GH相当品		C32W : FSW42021PH1相当品 C31W : FSW41022PH1相当品		JSF41302相当品		D32W : FSW42221PH1相当品		FSA41730PH1相当品	
											
F32	FHF32WX2	G34	FHP32WX4 (電球色)	H33	FHP32WX3 (電球色)	I32	FHF32WX1 (200V)	J250	ミニハロゲン球250WX1	K421	FHT42WX1 (200V, 電球色)
										K321	FHT32WX1 (電球色)
FSA42705SPH1相当品		FHU34765PN1相当品		和風埋込NNHU3312相当品		FSA41065PH2相当品		コンパクトオートリフト25CD402L1相当品		K421 : NFT41756ENH相当品 K321 : NFT31757ENH相当品	
											
L27	FDL27WX1 (電球色)	M27W	FDL27WX1 (電球色, WP)	N60	ミニクリプトン60W	O25	FL20Wx5	P90	ミニハロゲン球90W	Q18	FPL18WX1 (電球色)
HLA1481相当品		HLW6233相当品		NL81012相当品		NF25723相当品		NL02821相当品		HLW1820相当品	
											
R13W	FML13WX1 (WP, 電球色)	S30B	ハロゲン球30WX1 (非常電源内蔵型)	<input checked="" type="checkbox"/>	オートリフター操作盤 (6口路用)	T32W	FHF32Wx2	U31W	FHF32WX1	X6	Fu6W (殺菌灯)
		S13B	ハロゲン球13WX1 (非常電源内蔵型)					W32W	FHF32Wx2		
HLW6118相当品		S30B : LB93670P相当品 S13B : LB91670P相当品		YK08106相当品		JSF42576相当品		FW41251k相当品		FA01909k相当品	
											
								JSF42575相当品			
											


藤原中学校

いなべ市

図面名称  
ランチルーム 照明器具姿図 (1)

a40	40Wφ50パナソニック電球1灯	b20W	FL20W×1	d32	FHF32W×2
LB86366W相当品		FW21872相当品		NSF42602相当品	
					

		藤原中学校	いなべ市
		<small>図面名称</small> ランチルーム 照明器具図 (2)	

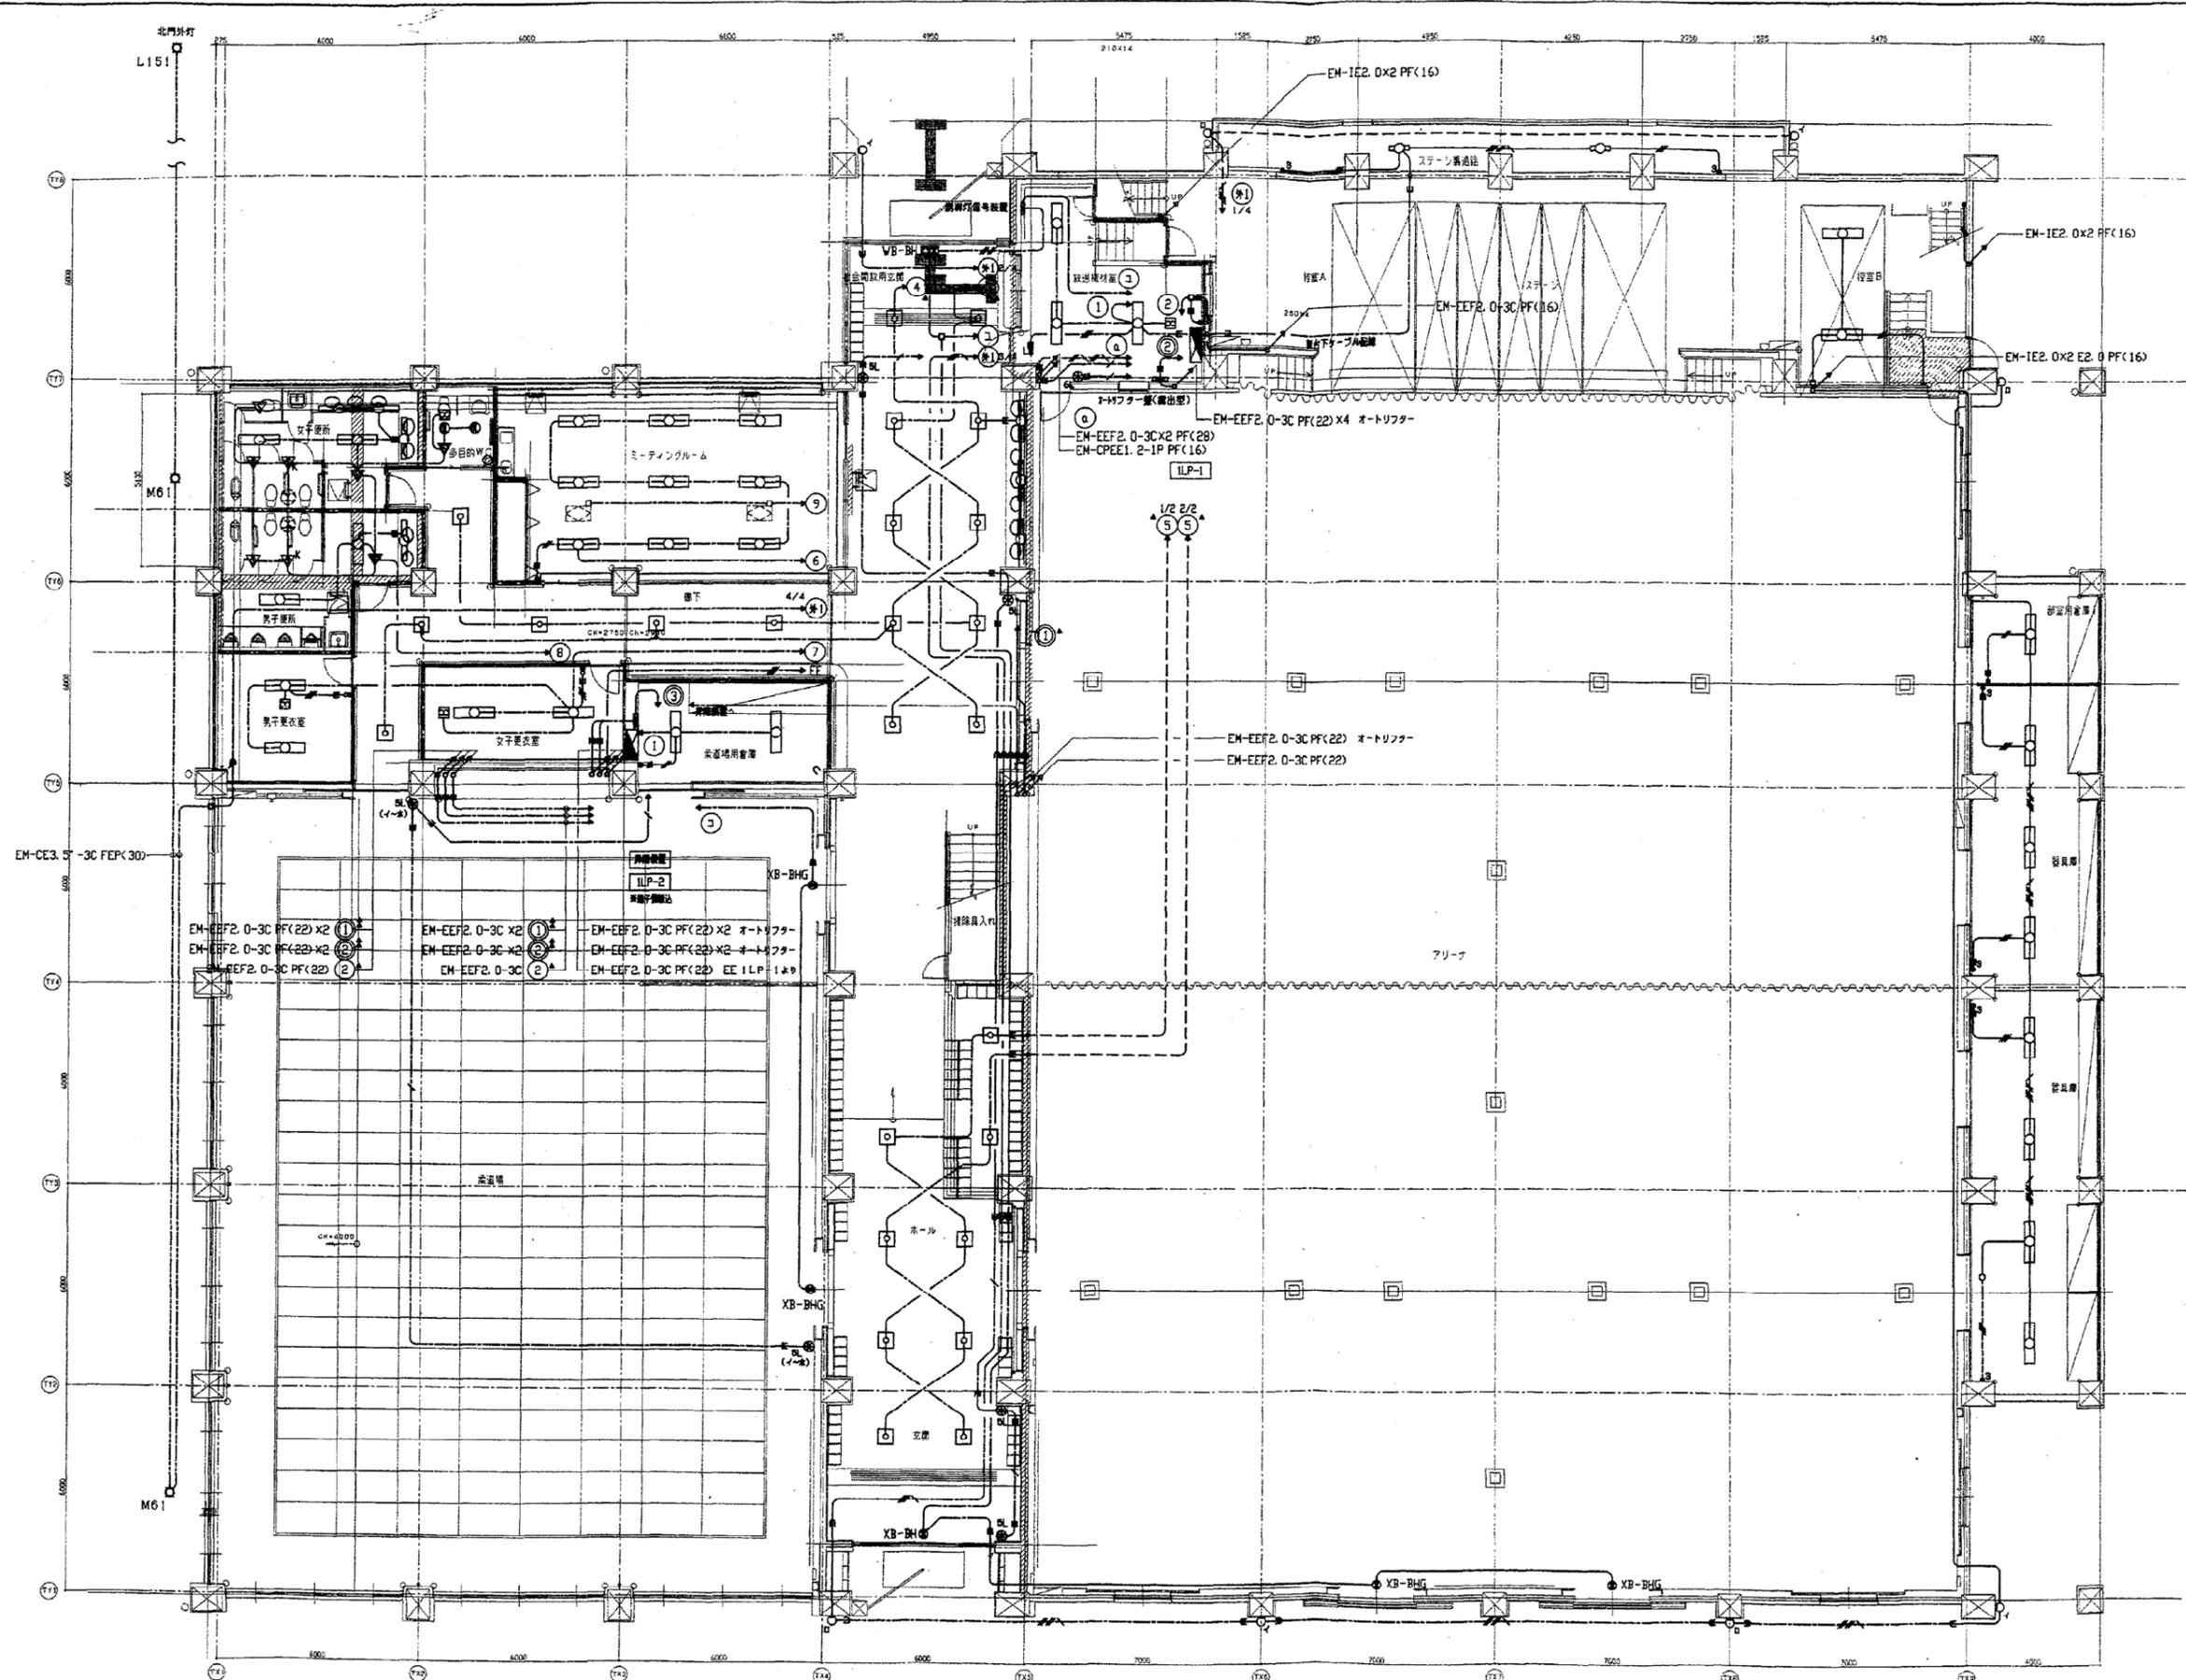


女子WC	男子更衣室	ミーティングルーム
B32 2	A32 2	A32 9
J31 3		
男子WC	女子更衣室	送達専用倉庫
B32 2	A32 2	A32 2
J31 1		
多目的WC	廊下	送達機材室
D27 2	E363 16	A32 3
	G31 3	
		水一歩
		E363 9

スチール製油断	送達専用倉庫2
A21 2	C32G
控大扉	外壁
A32 2	F1GW B
送達専用倉庫1	外灯
C32G 1	L151 1
	M61 2
器具庫	
C32G 3	
器具庫	
C32G 4	

※特記なき配管配線は、下記による

- EM-EEF 2.0-2C (PF22) / 照明
- EM-EEF 2.0-3C (1CE) (PF22) / 照明
- EM-EEF 2.0-3C (PF22) / 照明
- EM-EEF 2.0-2C x2 (PF28) / 照明
- EM-EEF 2.0-2C+3C (1CE) (PF28) / 照明
- EM-CPEE-S1.2-1P (PF16) / 照明
- EM-IE 2.0x2 (PF16)
- EM-IE 2.0x2 E2.0 (PF16)
- EM-IE 2.0x3 (PF16)
- EM-IE 2.0x4 (PF16)
- EM-IE 2.0x4 E2.0 (PF22)

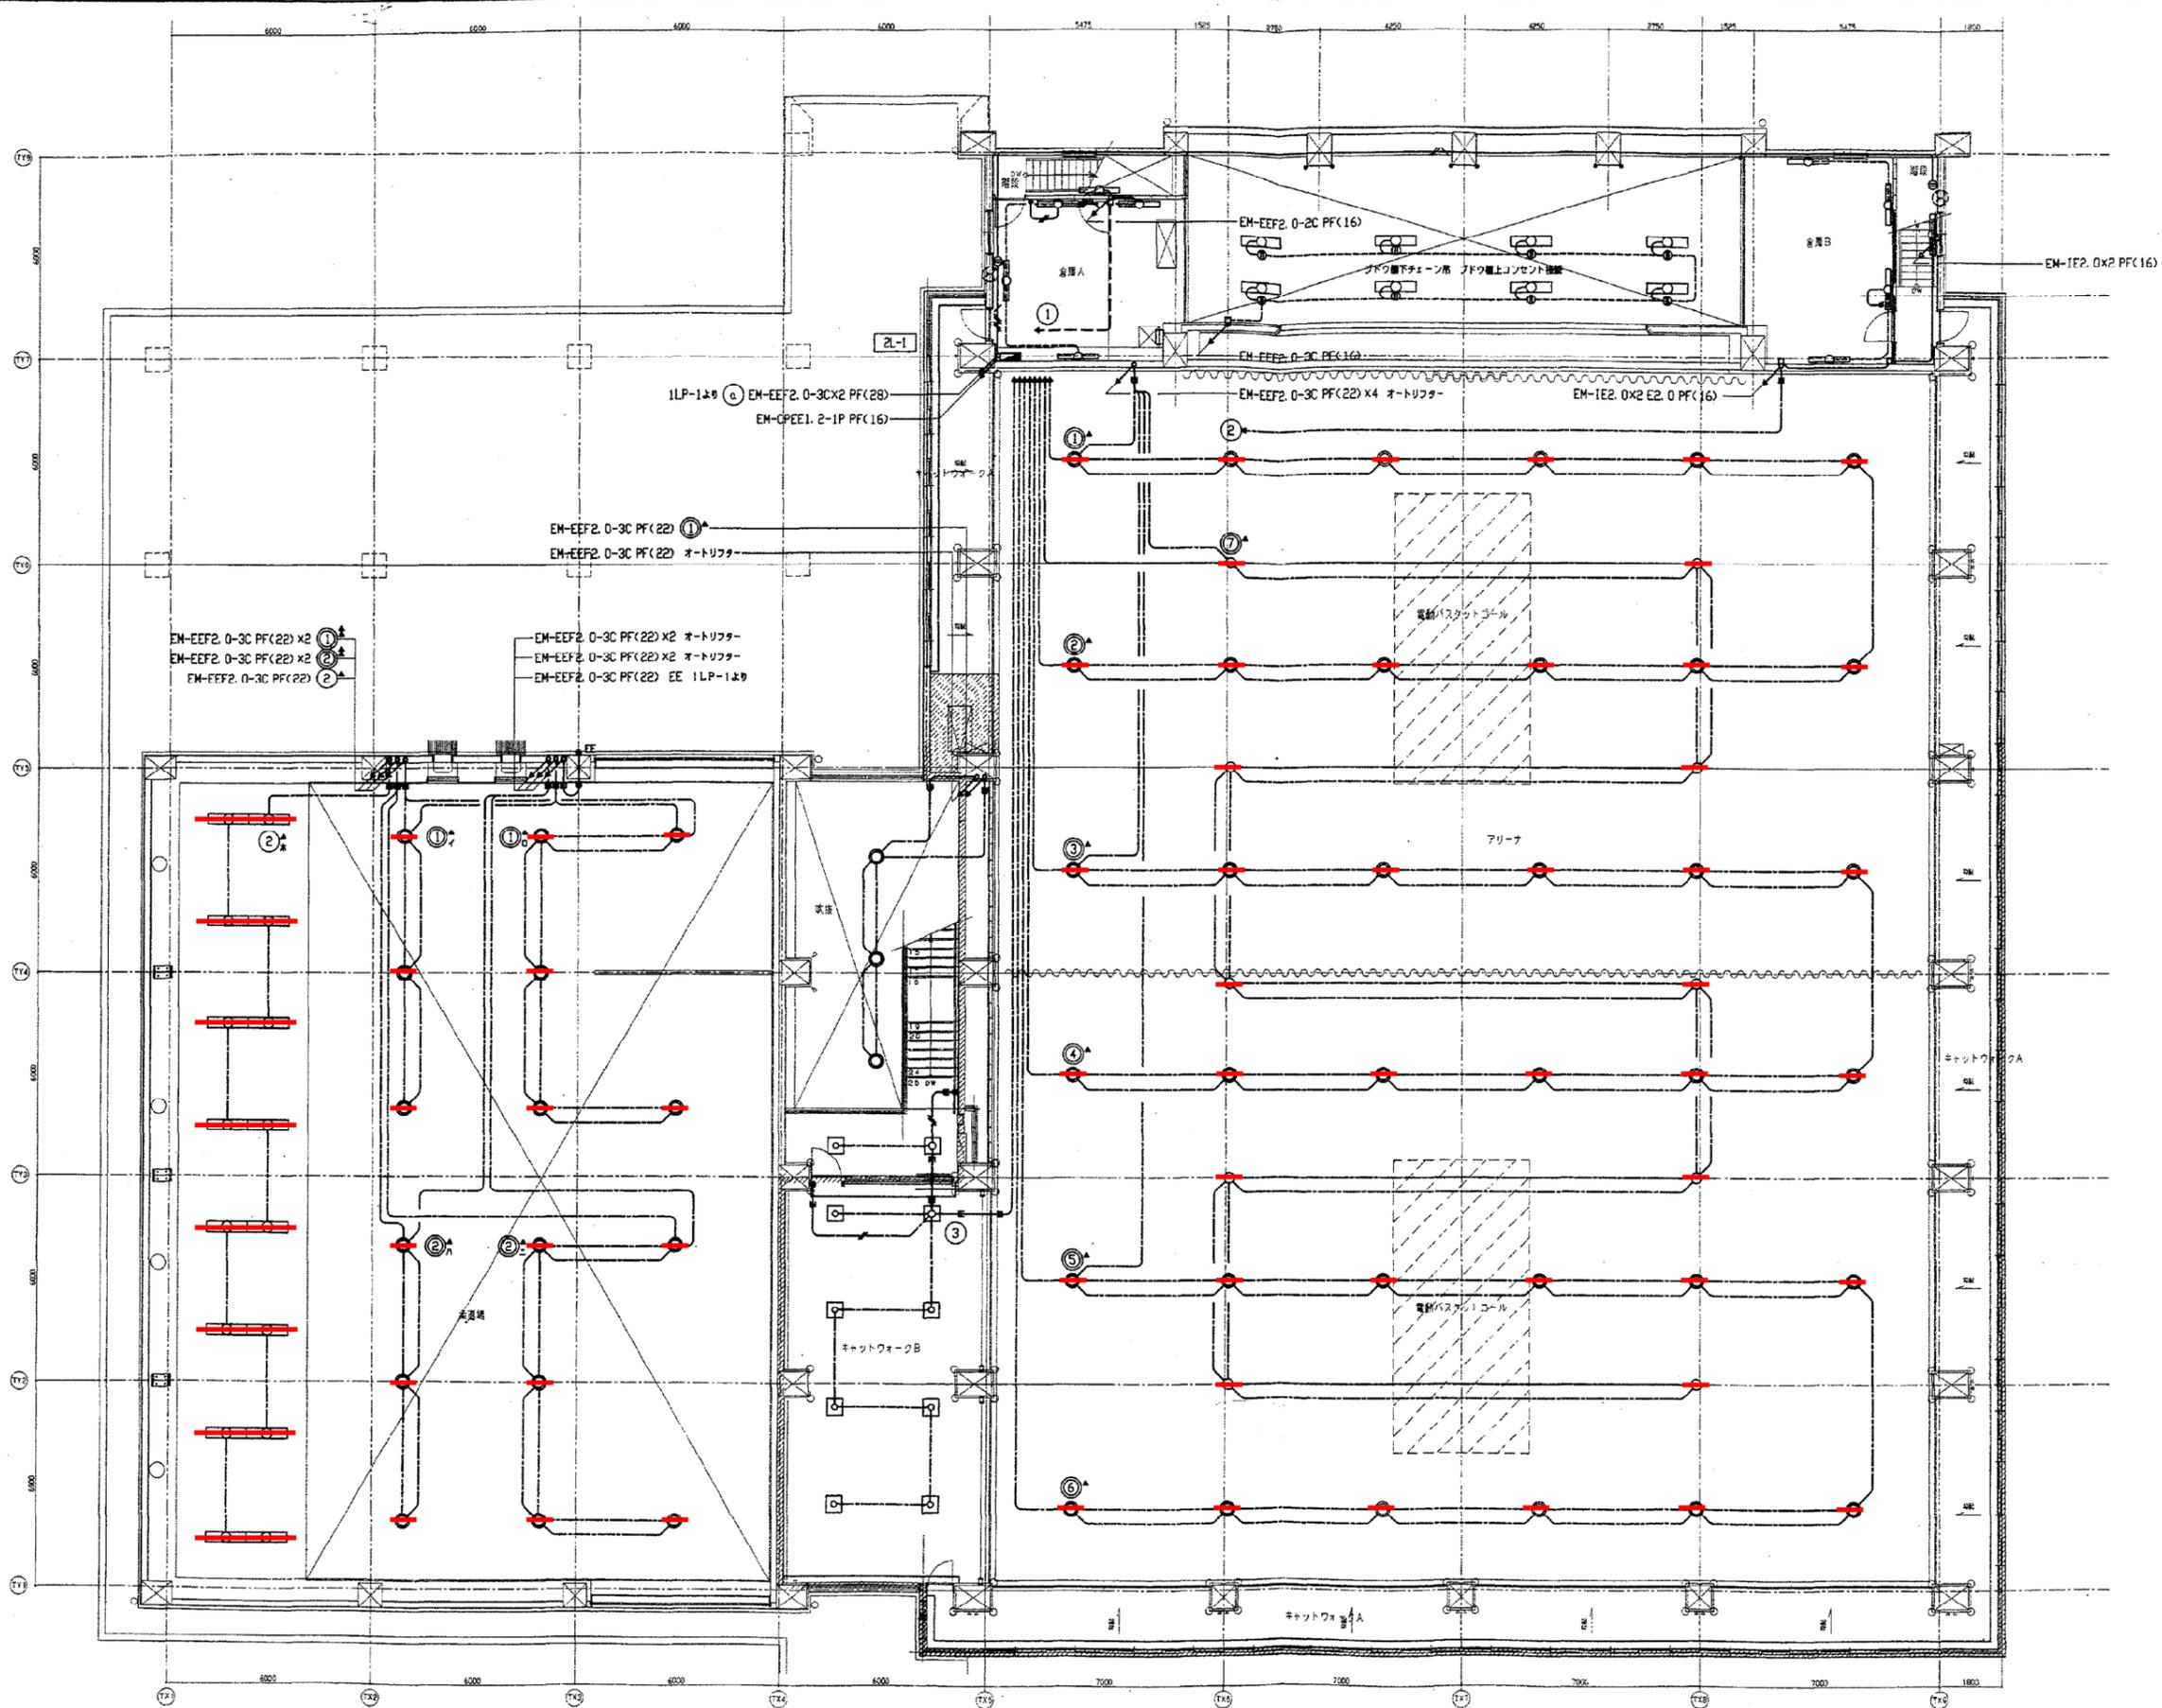※貫通及び立上り立下げ部分分はPF管にて保護のこと



倉庫A	ホール吹抜
G32 4	H200 9 (ガードなし)
倉庫B	ホール電機下
G32 4	E363 2
ステージ上部	キャットウォークB
G32 8	E363 8
<del>高層階吹抜</del>	<del>アリーナ吹抜</del>
<del>B32 16</del>	<del>I200 10</del>
<del>H200 4</del>	<del>H400 3</del>
<del>H200 12</del>	
階段	
K31 1	
廊下	
K31 1	

A21	FL20Wx1	FSS4-201GH	B32	FHF32Wx2	FRS10-322	C31	FHF32Wx1 防水型 SUS製	FSR2MPA-321	D27	FDL27Wx1	FRS11-D27-GL	E363	FPL36Wx3	FPL8-P363-PH	F18W	FPL18Wx1 防水型	
A22	FL20Wx2	FSS4-202GH				C32	FHF32Wx2	FSR2-322									
A32	FHF32x2	FSS9-322				C32G	FHF32Wx2	FSR2-322 ガード付									
F18W: 松下 NF11468 相当品																	
G31	FHF32Wx1	FSS8-321	H200	MF200Wx1 ガード付 オートリフター付	I200	RF200Wx1 ガード付 オートリフター付	J31	FHF32Wx1	K31	FHF32Wx1	FB65-321	L151	スカイビーム 150W				
G32	FHF32Wx2	FSS8-322	H200a	MF200Wx1 ガード付 オートリフター付 補灯用													
			H400	MF400Wx1 ガード付 オートリフター付													
			吊金物・安定器取付金物共 200V				吊金物共 200V										
J31: 松下 NSF41531 相当品																	
M61	IL60Wx1		N22	EFD22Wx1	WB-BH	冷暖両用蛍光灯B組BH型 非常電源内蔵 遮音音・キセノン付	XB-BH	冷暖両用蛍光灯B組BH型 非常電源内蔵	▽	人感センサー(兼備) 100V 8A	オートリフター制御盤						
							XB-BHG	冷暖両用蛍光灯B組BH型 非常電源内蔵 ガード付	▽	人感センサー(子機)							
									▽K	人感センサー(子機) 換気専用							
					WB-BH: 松下 FA2136 相当品				XB-BHG: 松下 FA42112 相当品 ガード: 松下 FK02560 相当品				動作時間 10秒~30分 可変形 天井取付 検知センサー付自動スイッチ (兼備・広角検知形) (8Aタイプ)  定格 8A 100V AC WTK2481 8A 200V AC WTK24812 松下 WTK2481 相当品				
200V 6回路用																	

藤原中学校	いなべ市
図面名称 屋内運動場・柔道場 照明器具図	