拠点棟用途

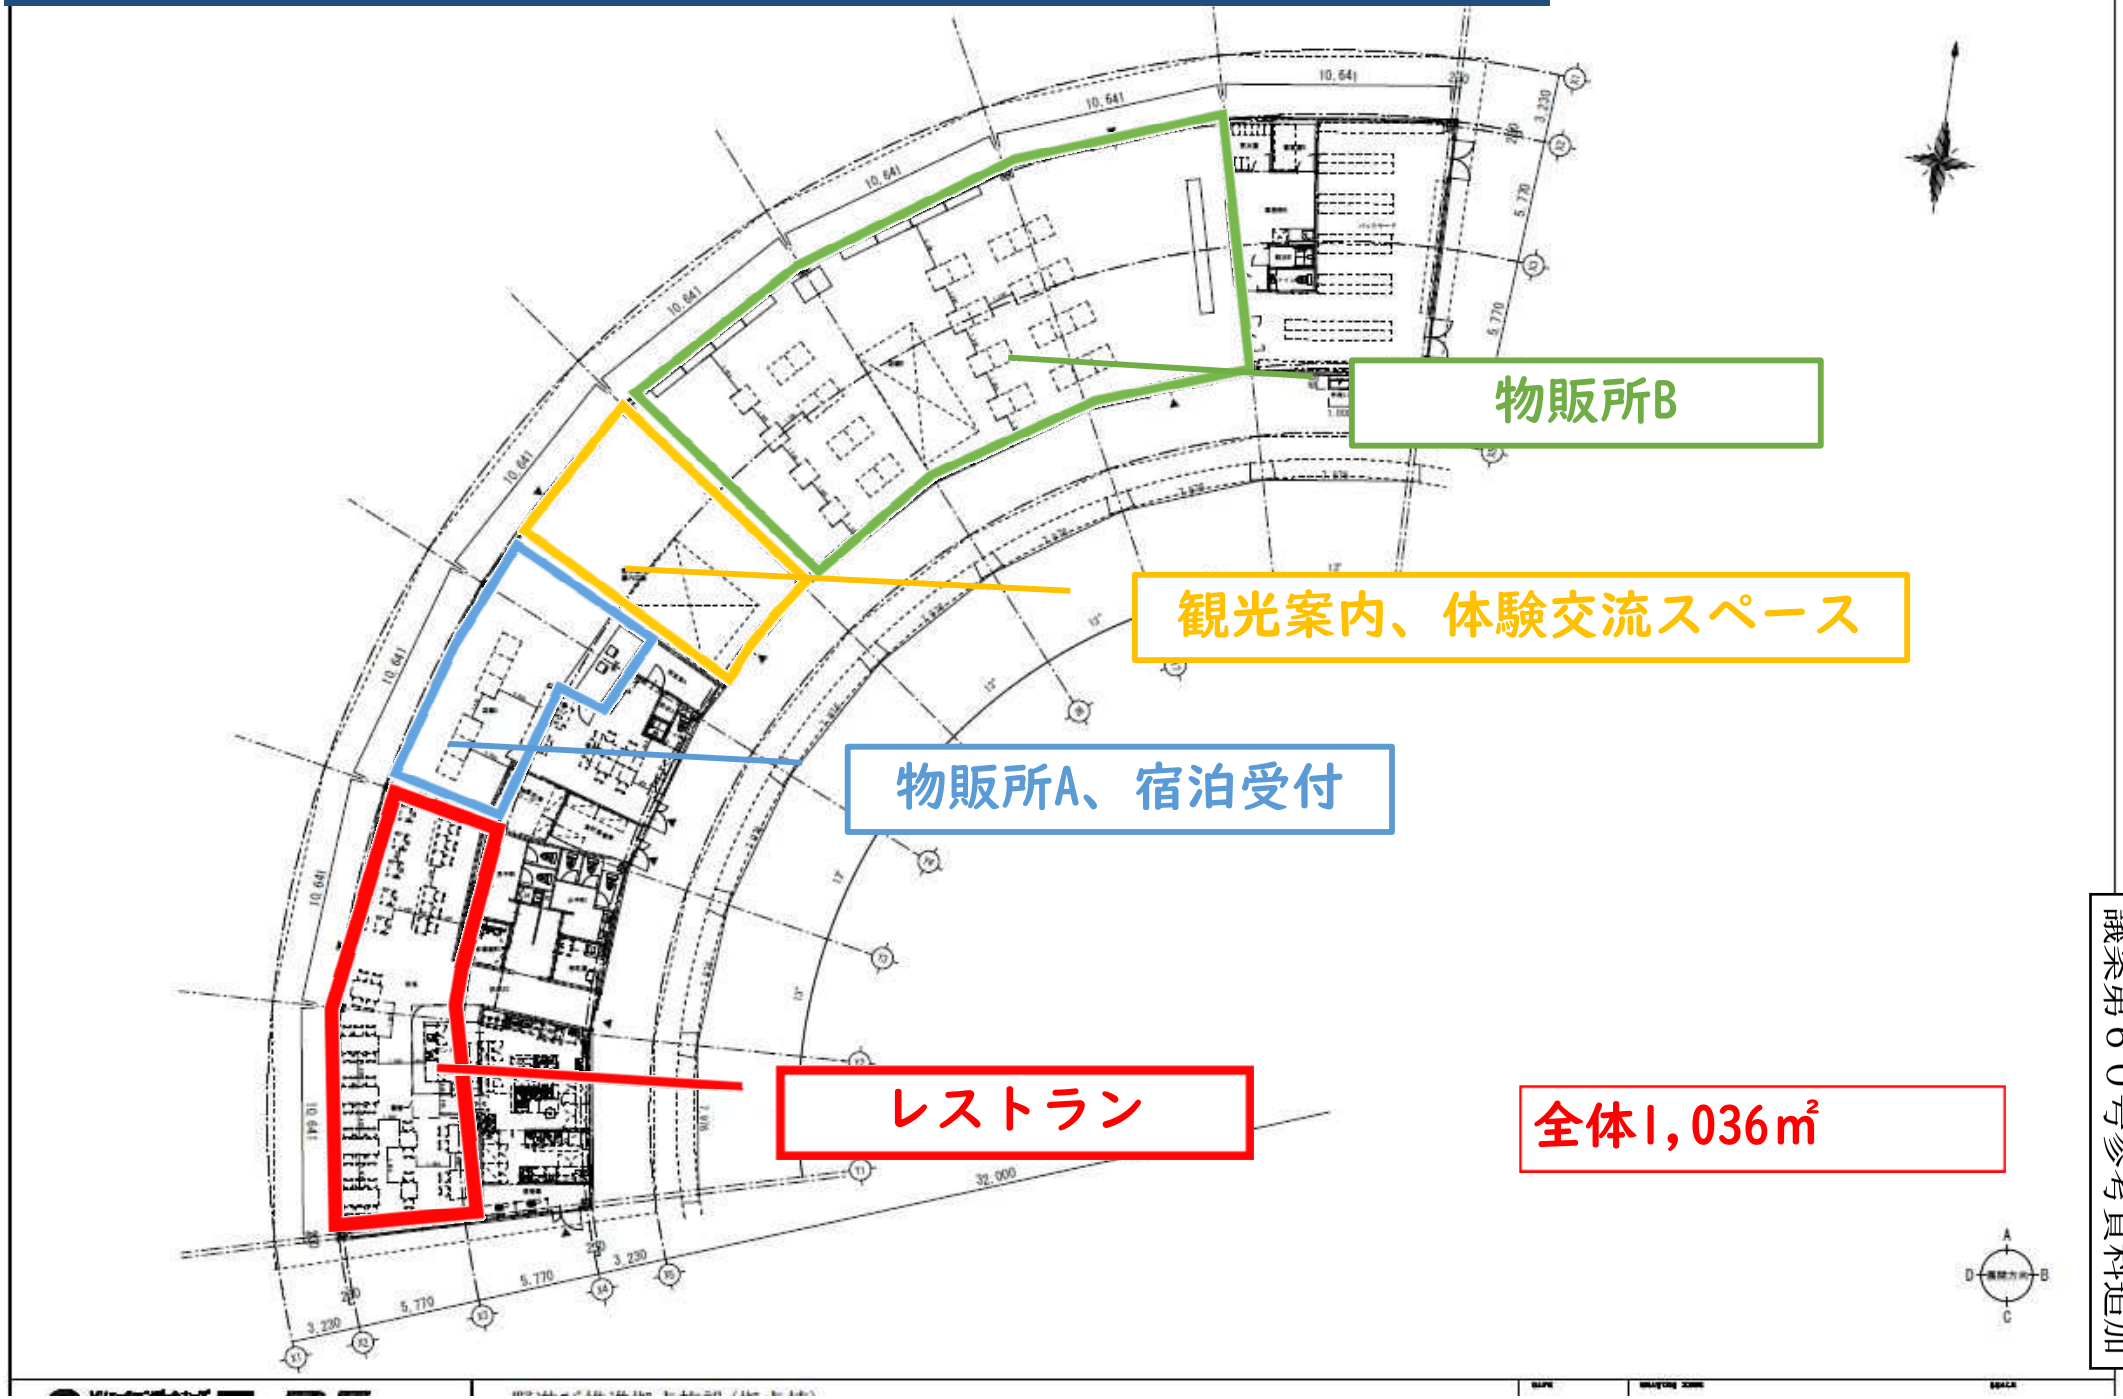

議案第６０号参考資料追加