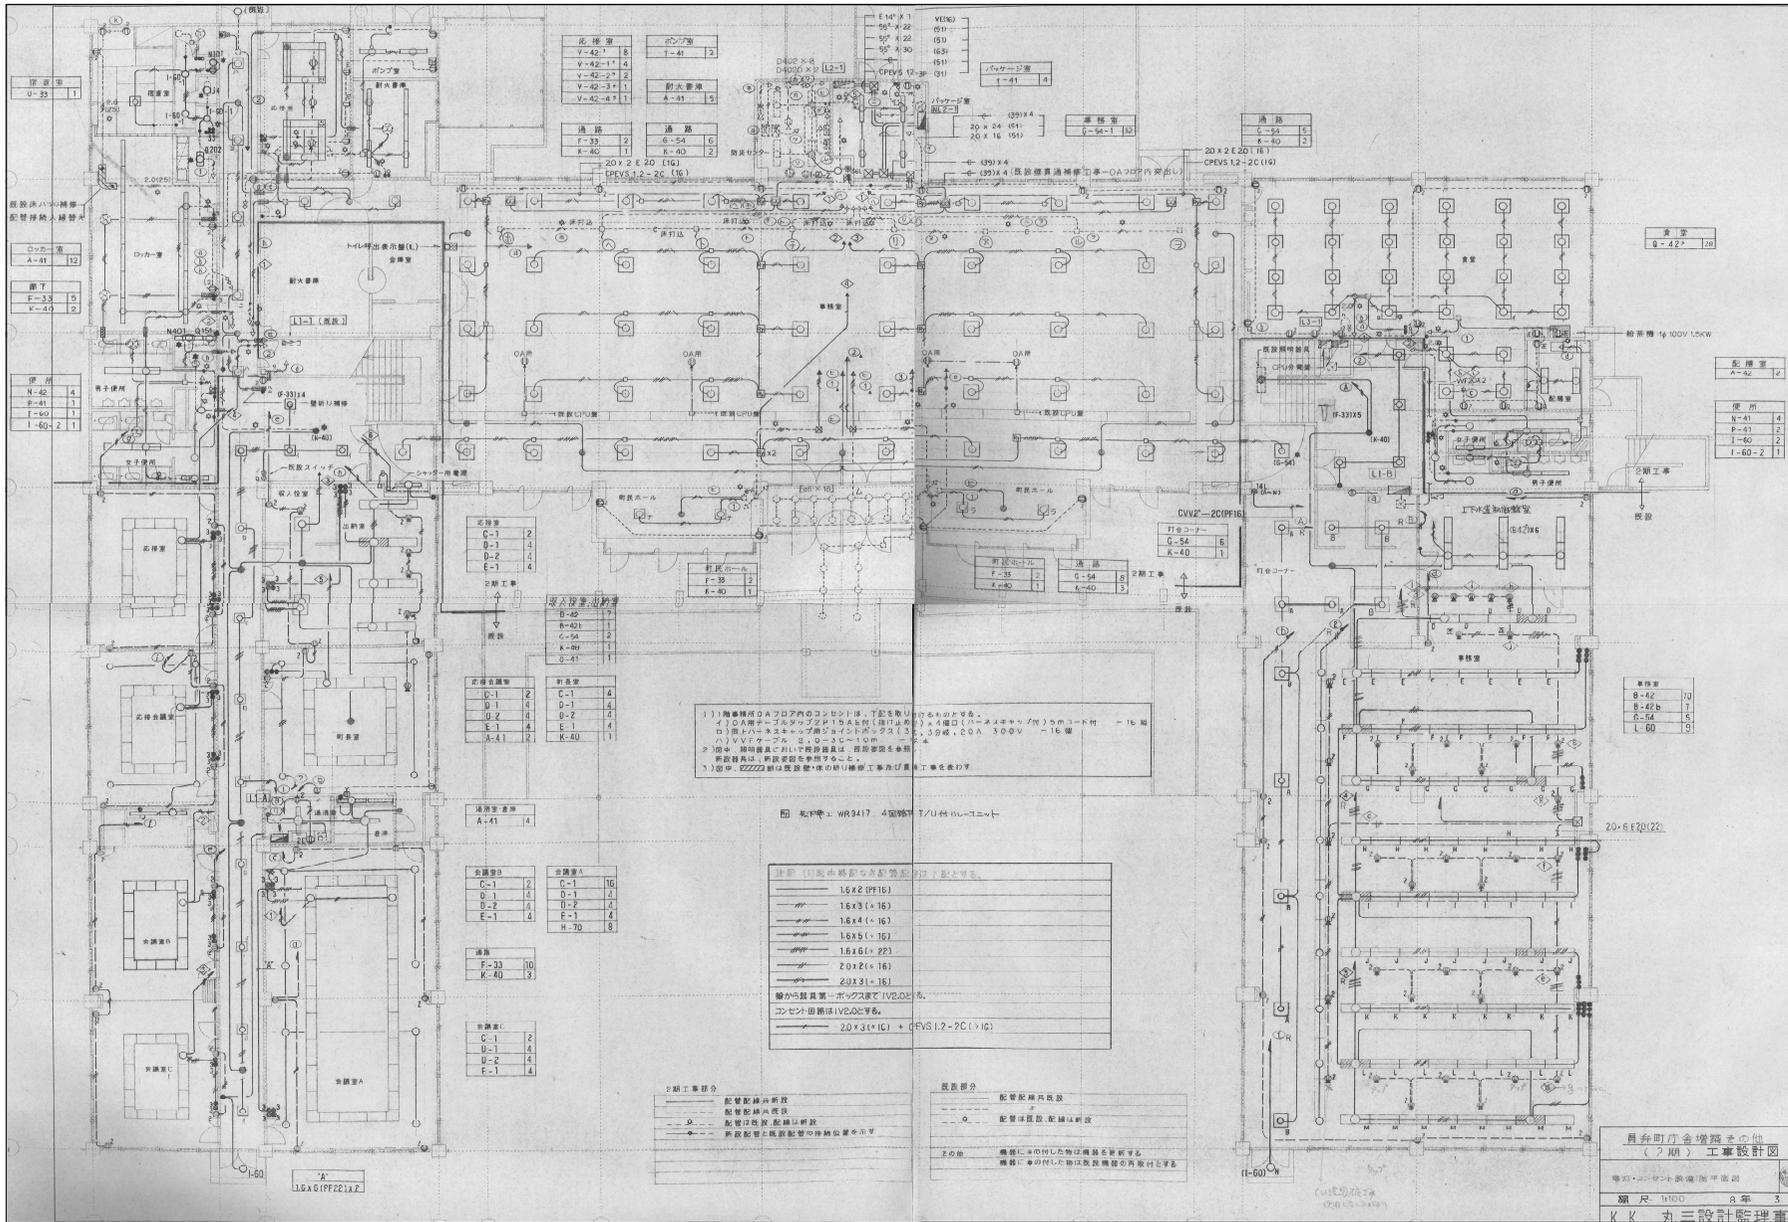


A-41	FL40W x 1	FSS4-401	B-42	FL40W x 2	FRL3-402	C-1	FL40W x 2	FHR42902	D-1	FL40W x 2	FHR42911 (右仕用)	E-1	FHR42904	F-33	FPL36W x 3	FR-33755	
A-42	〃 x 2	〃 -402	B-42b	〃	K1-FRL3-402				D-2	〃	FHR42910 (右仕用)			F-32	FPL36W x 2	FR-32700	
G-54	FPL55W x 4	FR-54755	H-70	ZDPC-L70W x 1	NC70115P	I-60	IL57W x 1	ID-73R0R	J-25	IL20W x 5	FR25523K	K-40	IL40W x 1	K1-IRS2-40	L-60	IL-60W x 1	LB742071
G-54-1	〃	FR-54702				I-60-1	FDL27W x 1	FLD-2792-ELB									
						I-60-2	FDL18W x 1	FLD-1863-ELB									
M-43	FL40W x 3	FRL2-403	N-43	FL40W x 3	FRS3-403	O-41	FL40W x 1	NF41520	P-41	F40W x 1	FDFGA-401	O-42*	FPL36W x 3	FR-33720	U-33	FL20W x 6	FPH-1626 ZK
M-43B	〃	K1-FRL2-403	N-43B	〃	K1-FRS3-403												
			N-41	FL40W x 1	FRS3-401												
			N-42	FL40W x 2	FRS3-402												
S-60	IL60W	ID-7158W	T-41	FL40W x 1	FSR1-401	V-42	FL40W x 2	FRS14F2-402	V-42	FHF32W x 2	FHR-42B94K	W41	FL40V x 1	FT-41021 NK	X6-4	ミニクリップ 60W x 2	ISX-55006 x 4
<p>在記) 蛍光灯でFL40W以上の器具はラビットスタート高力単型とする。</p>																	

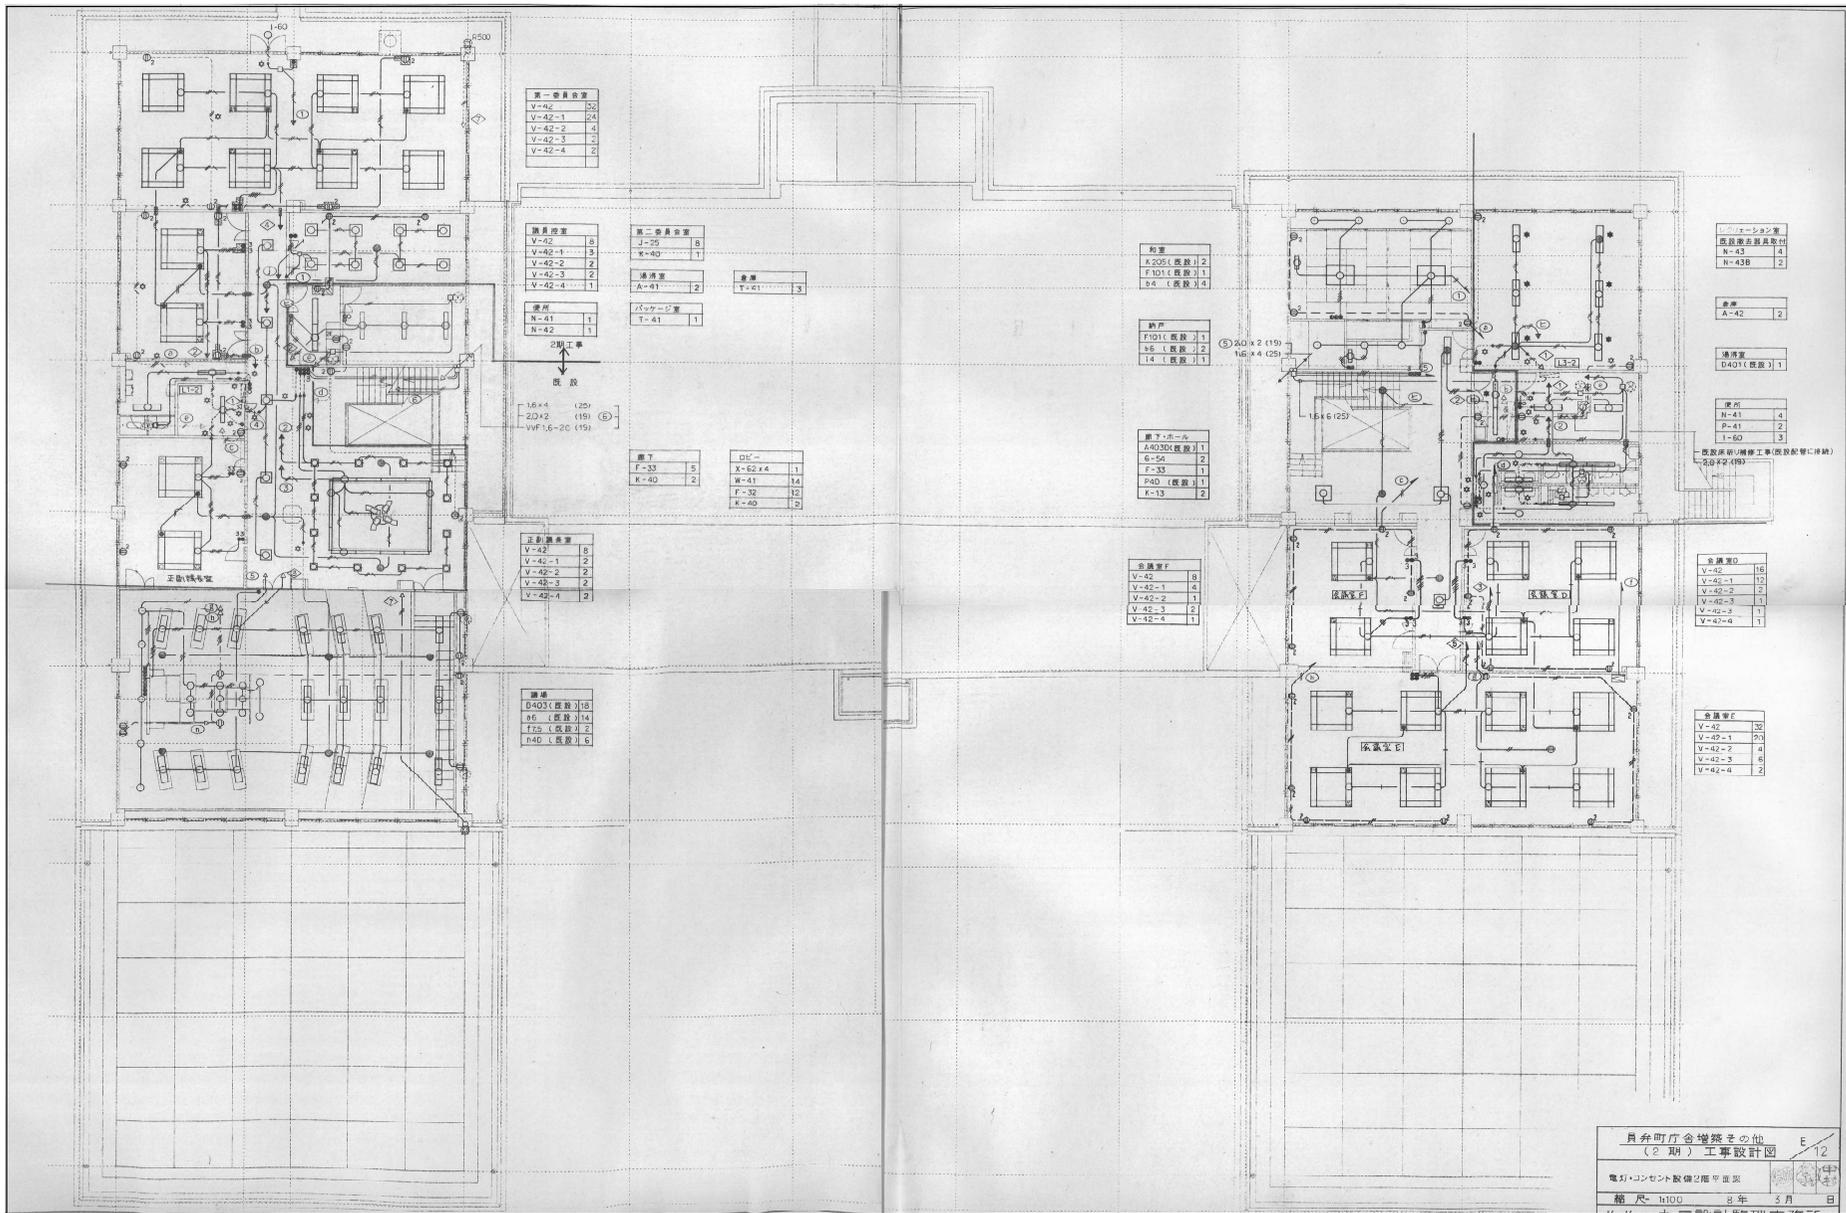
件名 : いなべ市役所員弁庁舎ほか3施設LED照明器具等賃貸借
 事業名 : 令和7年度市単独事業

図面 : 電灯器具図 いなべ市役所員弁庁舎
 発注 : いなべ市役所総務部管財課










件名 : いなべ市役所員弁庁舎ほか3施設LED照明器具等賃貸借
 事業名 : 令和7年度市単独事業

図面 : 電灯図 1F いなべ市役所員弁庁舎
 発注 : いなべ市役所総務部管財課




員弁町庁舎増築工事
 (2期) 工事設計図 E-12
 電灯・コンセント設備2階平面図
 縮尺 1/100 〇年 〇月 〇日

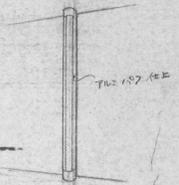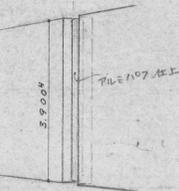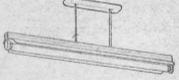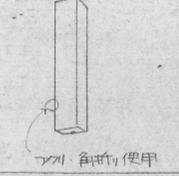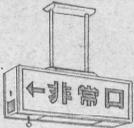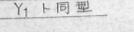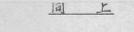
件名 : いなべ市役所員弁庁舎ほか3施設LED照明器具等賃貸借
 事業名 : 令和7年度市単独事業
 図面 : 電灯図 2F いなべ市役所員弁庁舎
 発注 : いなべ市役所総務部管財課

A 	B 	C 	D 	E 	F1 
トコフ FL40 ^W x 1	特注間接照明FL40 ^W x 1	特注間接照明 FL110 ^W x 1	77配付型 FL40 ^W x 1	透層工 FL40 ^W x 1	下面開放型 FL40 ^W x 1
F2 	G 	X1 	Y2 	Y1 	Y2 
下面開放型 FL40 ^W x 2	ウォールライト FL20 ^W x 1	誘導灯(片面) FL10 ^W x 1	誘導灯(片面) FL20 ^W x 1	誘導灯(片面) FL10 ^W x 1	誘導灯(両面) FL10 ^W x 1
Z 			3 		
誘導灯(両面) FL10 ^W x 1			同上 誘導灯(片面) FL40 ^W x 1		

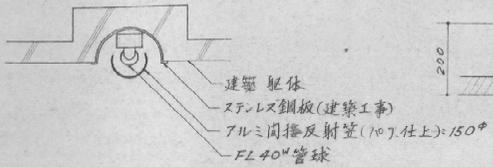(B) 器具断面詳細図













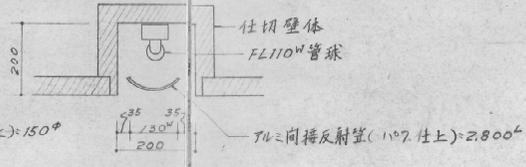(C) 器具断面詳細図



件名 : いなべ市役所員弁庁舎ほか3施設LED照明器具等賃貸借
 事業名 : 令和7年度市単独事業

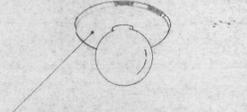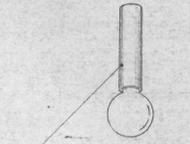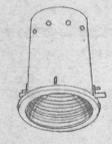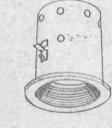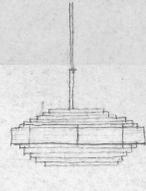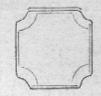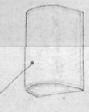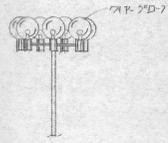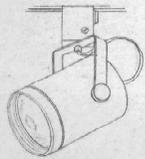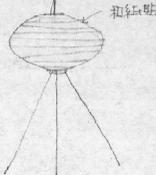図面 : 電灯器具1 いなべ市役所北勢庁舎
 発注 : いなべ市役所総務部管財課


 <p>ステンレス</p>	 <p>クロムメッキ</p>		 <p>ガラス付</p>	<p>e 下 同 型</p>	 <p>ガラス付</p>
シーリングライト IL100 ^W x 1 15台	シーリングライト IL60 ^W x 1 13台	ダウンライト IL60 ^W x 1 138台	ダウンライト IL60 ^W x 1 19台	ダウンライト IL60 ^W x 1 44台	ダウンライト IL100 ^W x 1 17台
 <p>クリアードロップ クリアードロップ</p>	 <p>ガラス付</p>			 <p>スパングラス貼</p>	 <p>ガラス付</p>
シーリングライト IL40 ^W x 1 16台	ダウンライト IL60 ^W x 1 50台	ブラケット IL60 ^W x 1 1台	レゼップ IL20 ^W x 1 1台	特注直付 IL60 ^W x 6 1台	コードペンダントIL60 ^W x 1 6台
 <p>コードペンダント</p>	 <p>U-027</p>	 <p>B-378</p>	 <p>スパングラス貼</p>	 <p>非常灯</p>	 <p>非常灯(連結用)FL40^W x 1</p>
コードペンダントIL100 ^W x 1 5台	U-027 IL60 ^W x 1 2台	B-378 IL25 ^W x 1 8台	特注ブラケット IL60 ^W x 1 4台	非常灯 IL40 ^W x 1	非常灯(連結用)FL40 ^W x 1
 <p>U-050C</p>	<p>以下同型</p>	 <p>マルチダクト (15m)</p>	 <p>スポットライト IL100^W x 1 5台</p>	 <p>ダウン(防眩)ライト IL100^W x 1 1</p>	 <p>和紙貼</p> <p>和紙貼 117x127x107 IL 75^W x 4</p>
U-050C IL100 ^W x 9 1台	ダウンライト IL60 ^W x 1 4台	マルチダクト (15m) 1セット	スポットライト IL100 ^W x 1 5台	ダウン(防眩)ライト IL100 ^W x 1 1	和紙貼 117x127x107 IL 75 ^W x 4

件名 : いなべ市役所員弁庁舎ほか3施設LED照明器具等賃貸借

図面 : 電灯器具2 いなべ市役所北勢庁舎

事業名 : 令和7年度市単独事業

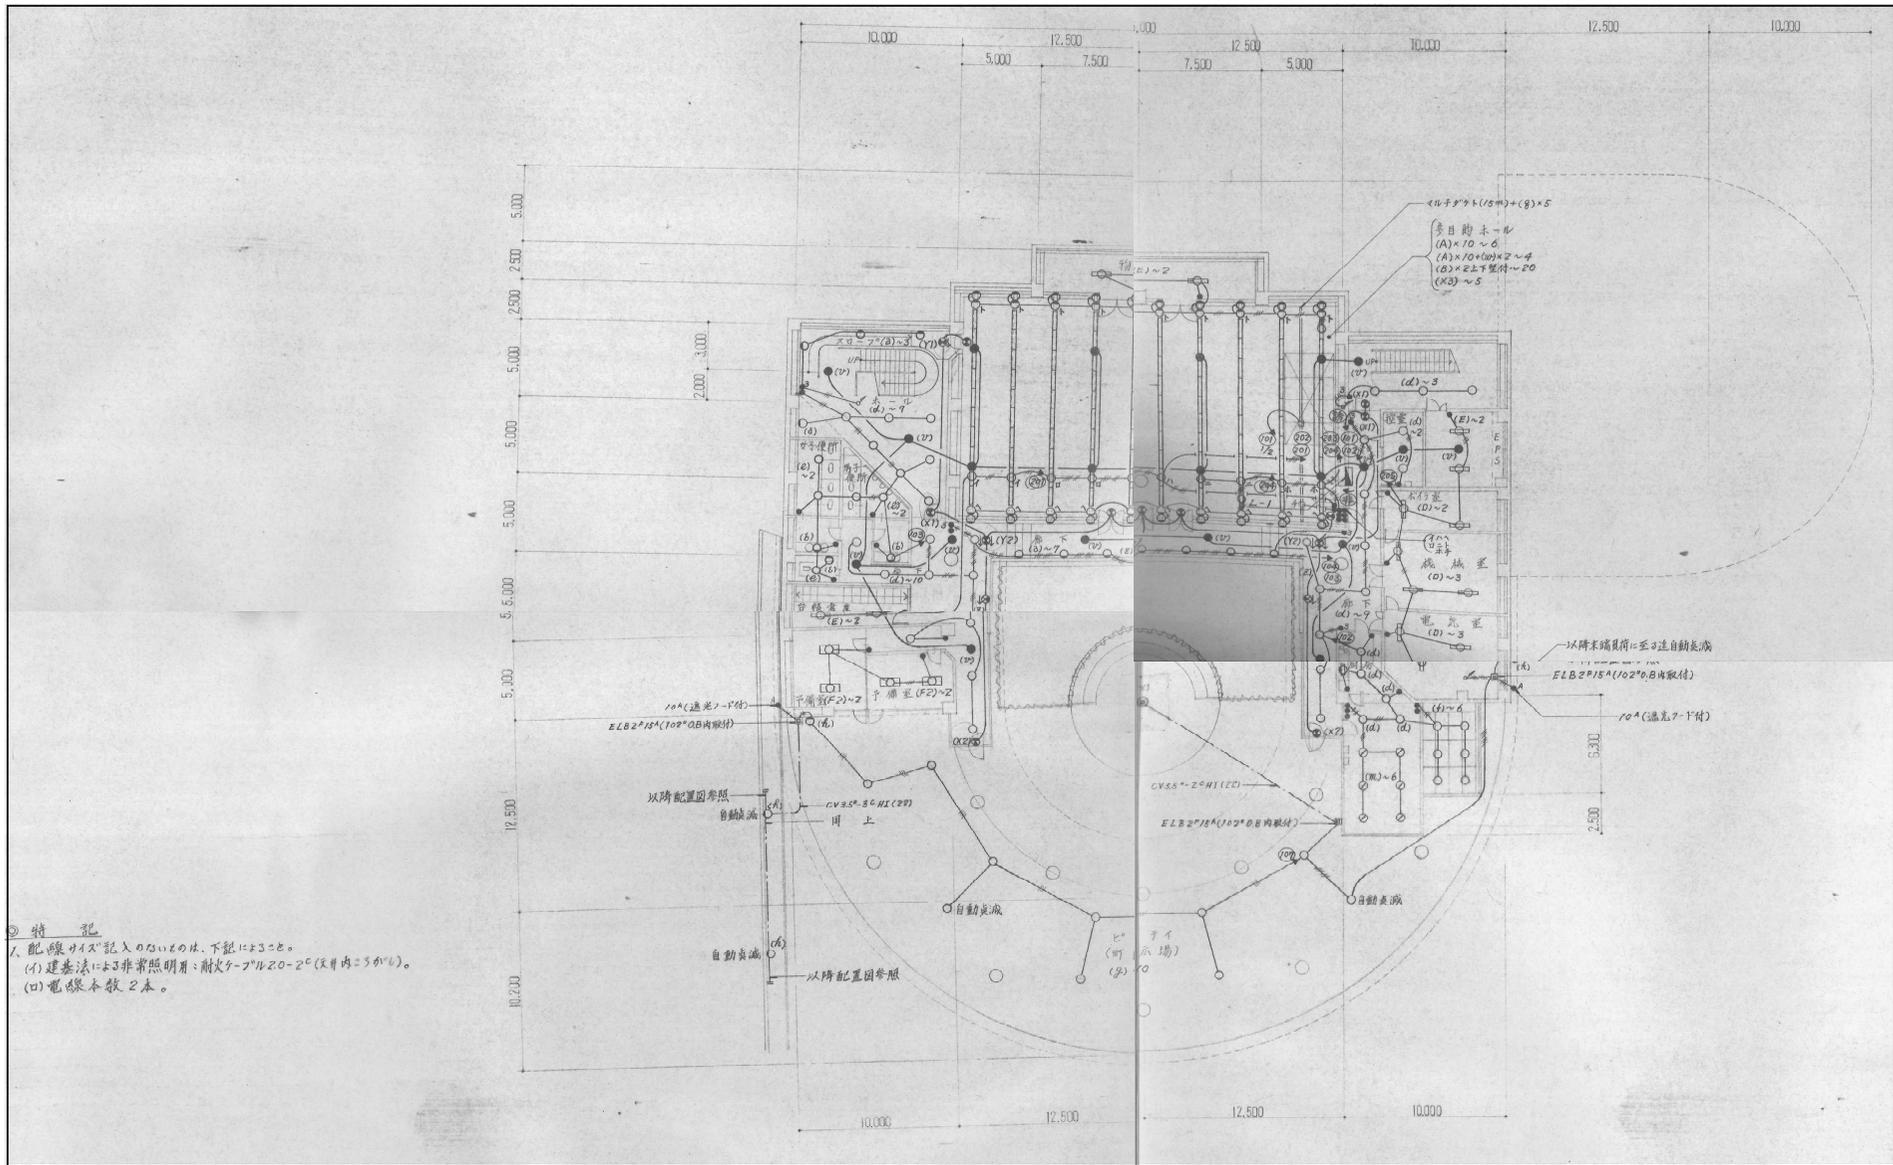
発注 : いなべ市役所総務部管財課



◎ 特 記
 1. 配線サイズ記入の凡例は、下記に準ずる。
 (イ) 建築法による非常照明用：耐火ケーブル 20-20 (径内=3φL)。
 (ロ) 電線本数 2本。


件名 : いなべ市役所員弁庁舎ほか3施設LED照明器具等賃貸借
 事業名 : 令和7年度市単独事業

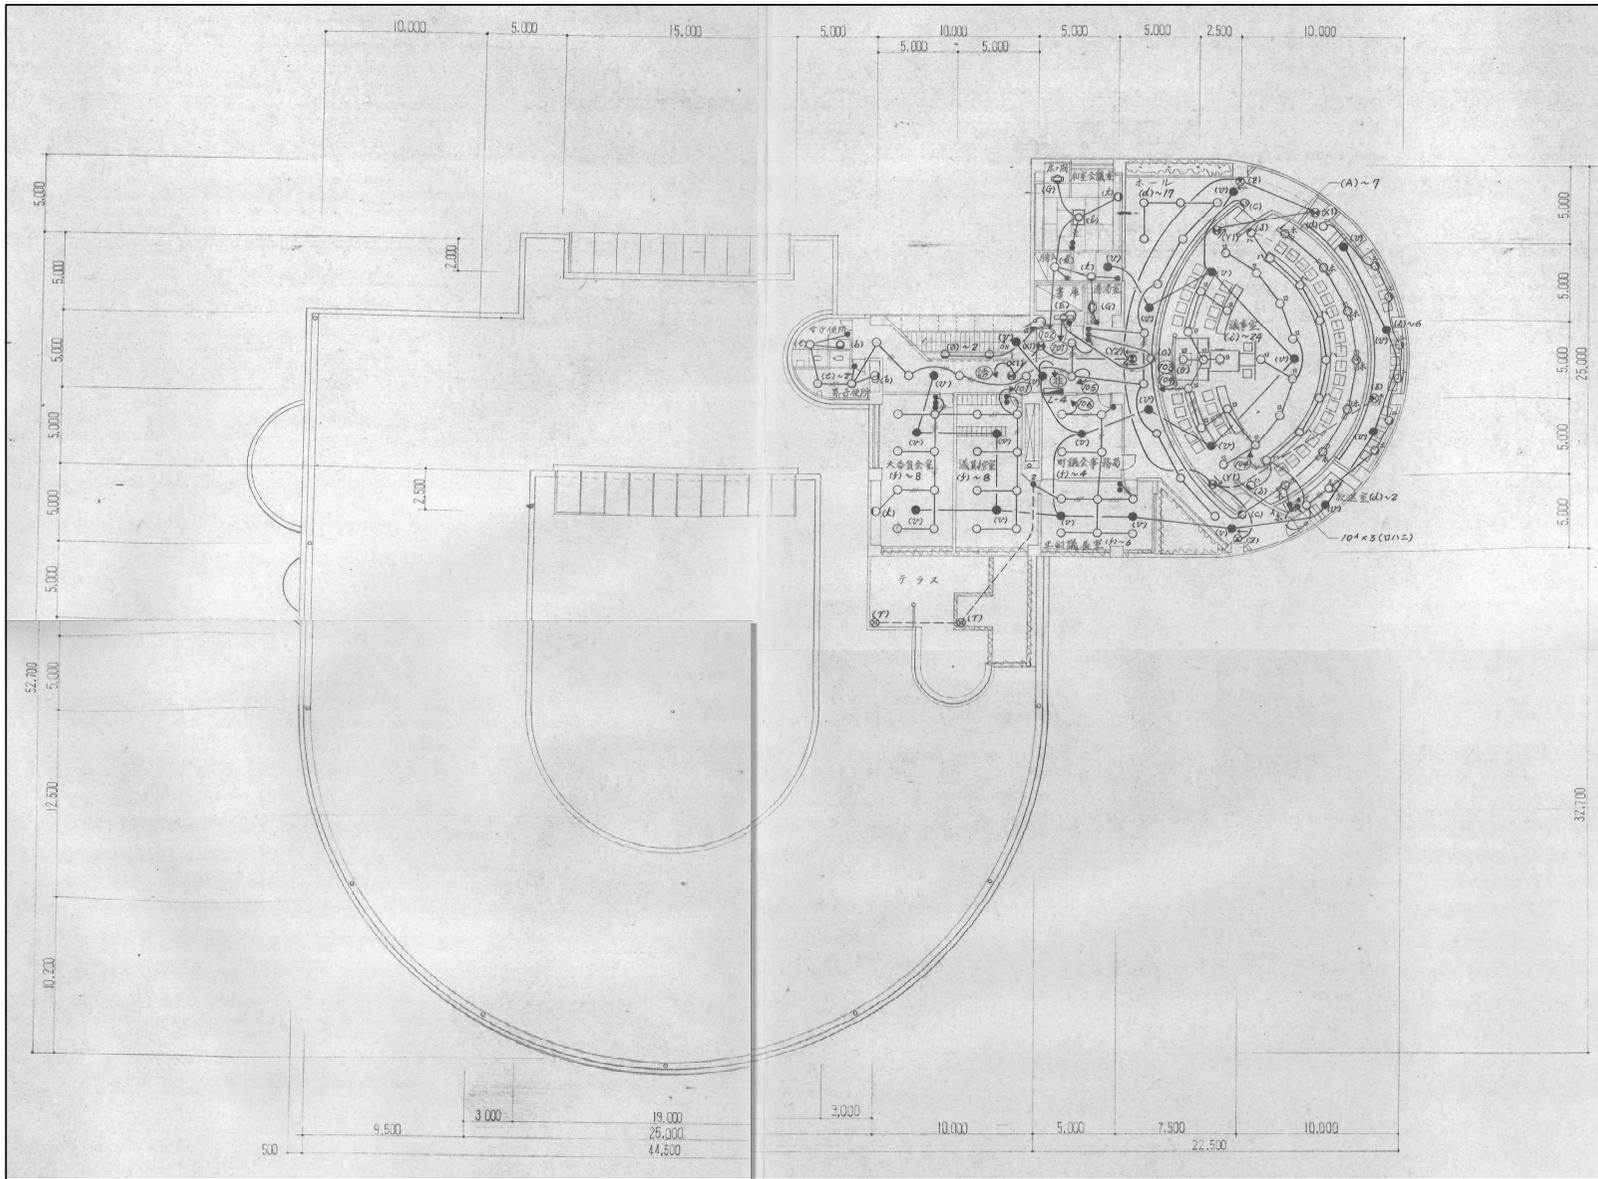図面 : 電灯図 BF いなべ市役所北勢庁舎
 発注 : いなべ市役所総務部管財課



件名 : いなべ市役所員弁庁舎ほか3施設LED照明器具等賃貸借
 事業名 : 令和7年度市単独事業

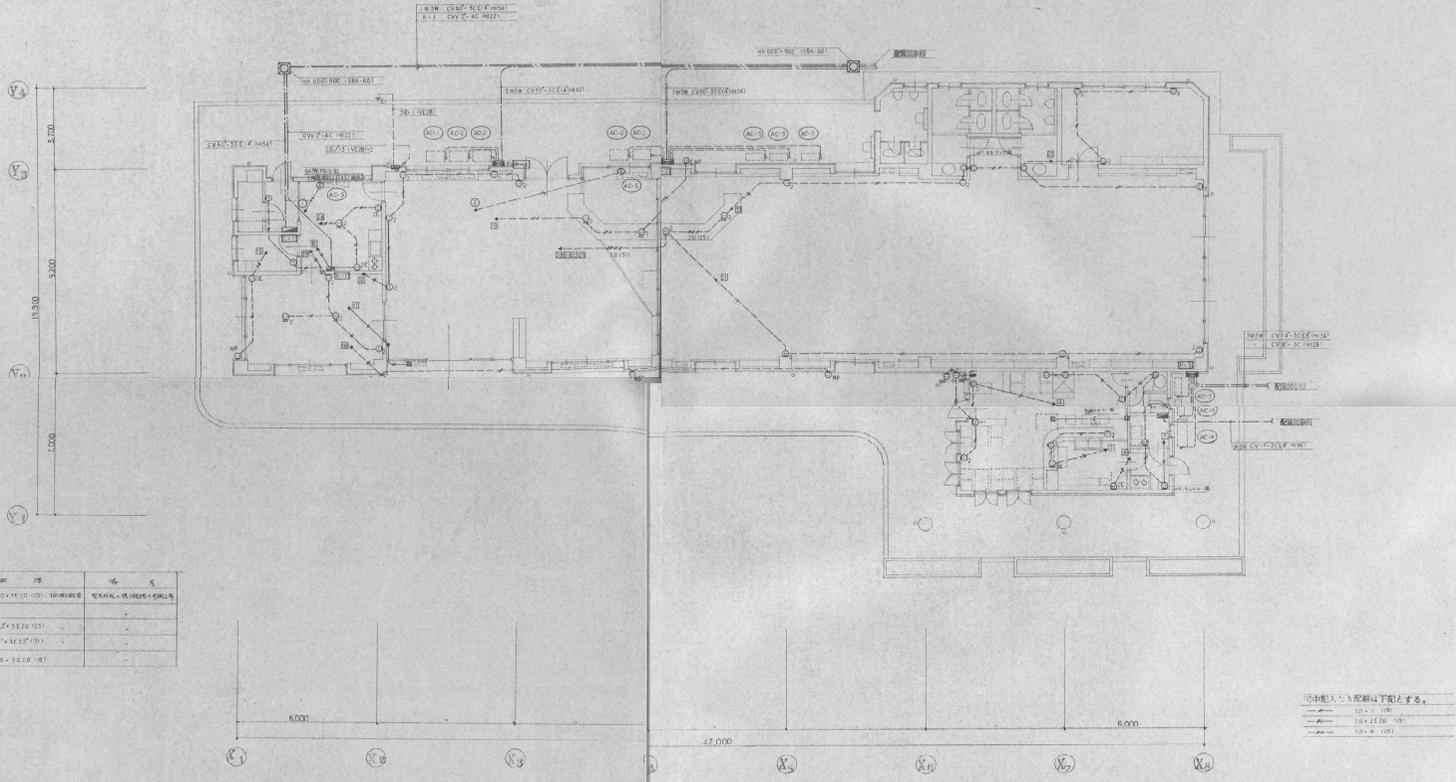図面 : 電灯図 2F いなべ市役所北勢庁舎
 発注 : いなべ市役所総務部管財課






平面図 1/100

大安町中央図書館 図面番号 205
 新築工事 設計図 縮尺 1/100
 図面名称 給電動力設備 電灯コンセント設備 年月日 60年 5月 日
 一級建築士登録 第4924号 設計 坂倉一級建築士事務所
 二級建築士登録 第354号 SAKAKIHA ARCHITECTURAL OFFICE

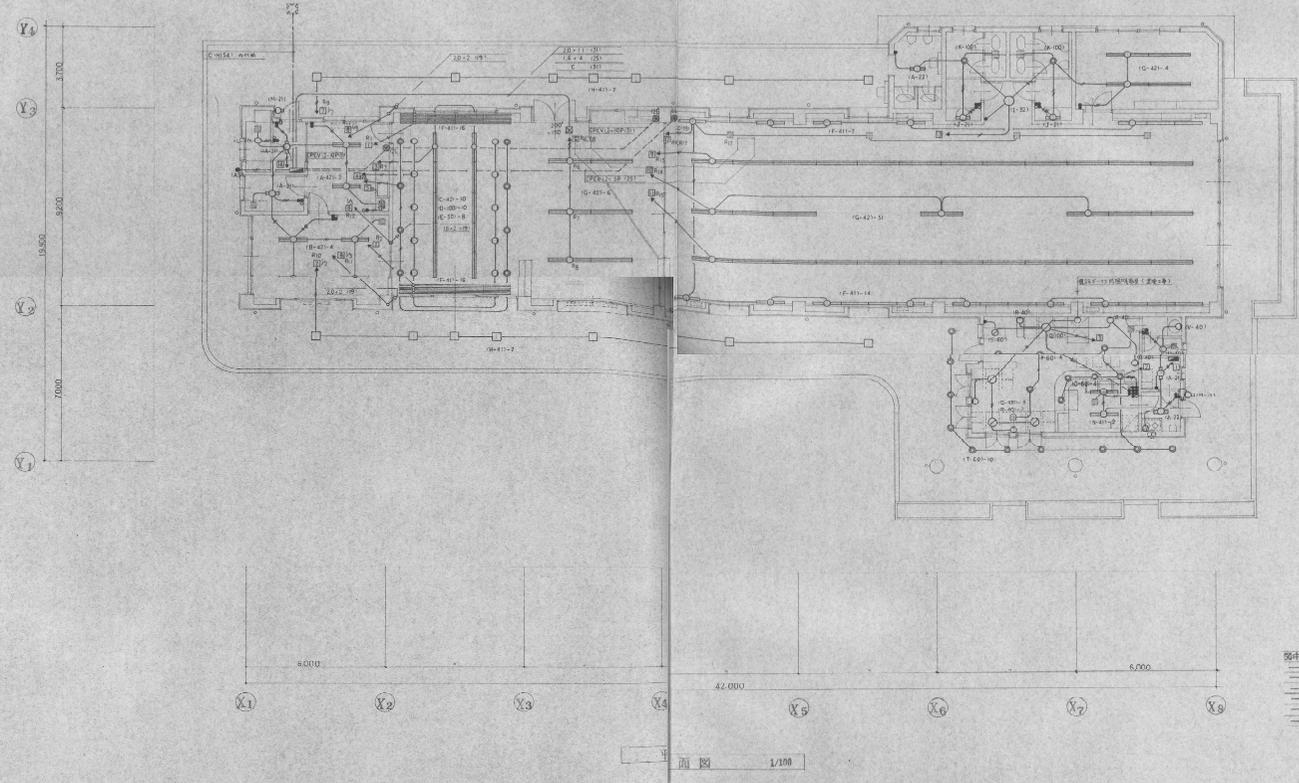件名 : いなべ市役所員弁庁舎ほか3施設LED照明器具等賃貸借
 事業名 : 令和7年度市単独事業
 図面 : 電灯図1 大安駅及び大安図書館
 発注 : いなべ市役所総務部管財課






図面記入の寸法単位はmmとする。

18.0 × 101
18.0 × 102
面図 1/100

大安市中央図書館	図面番号 306
新築工事 設計図	縮尺 1/100
図面名称 電灯コソラシド設備	年月日 60年 5月 日
一級建築士 22級 甲 49214号 坂倉 肇	坂倉一級建築士事務所

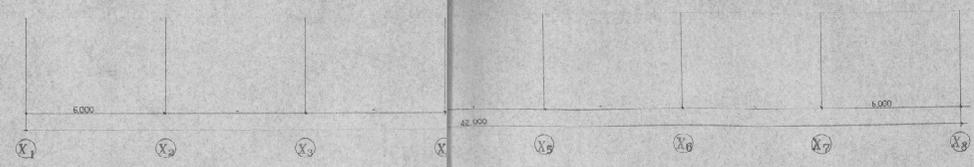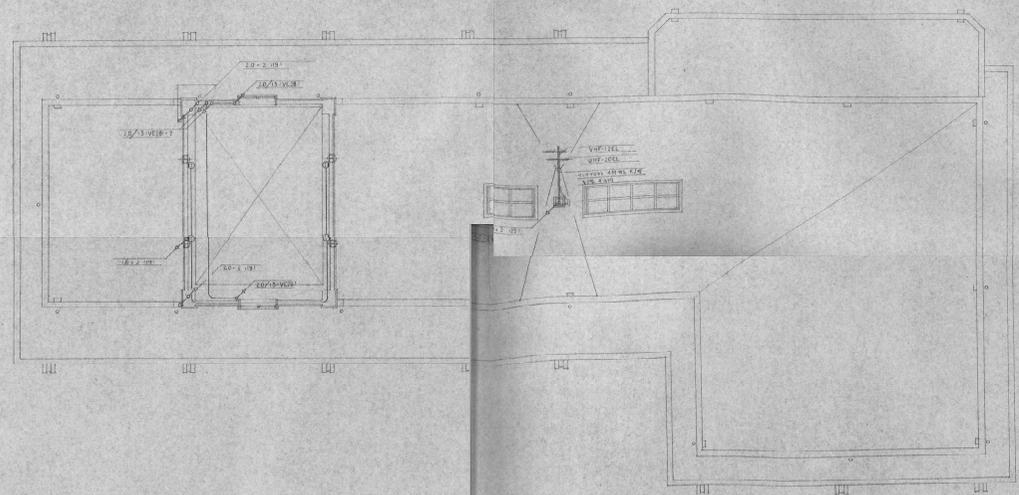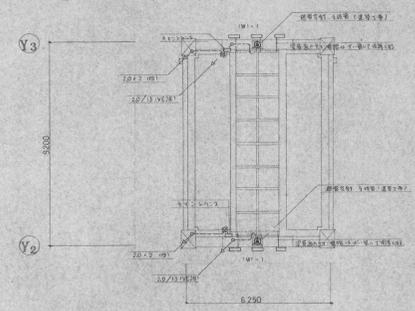件名 : いなべ市役所員弁庁舎ほか3施設LED照明器具等貸借
 事業名 : 令和7年度市単独事業
 図面 : 電灯図2 大安駅及び大安図書館
 発注 : いなべ市役所総務部管財課



650 1/100

大安市中央図書館 図面番号 307
 新築工事 設計図 縮尺 1/100
 一級建築士事務所 第49244号 理直 坂倉一級建築士事務所
 一級建築士事務所登録番号 第254号 SAKAKURA ARCHITECTURAL OFFICE

件名 : いなべ市役所員弁庁舎ほか3施設LED照明器具等賃貸借
 事業名 : 令和7年度市単独事業

図面 : 電灯図3 大安駅及び大安図書館
 発注 : いなべ市役所総務部管財課